



1
Progr.= 3711.316
Quota= 198.520
R = 7000.000
T2 = 29.415
Sv= 58.830

2
Progr.= 3894.458
Quota= 199.144
R = 30000.000
T1 = 148.280
T2 = 148.282
Sv= 296.559

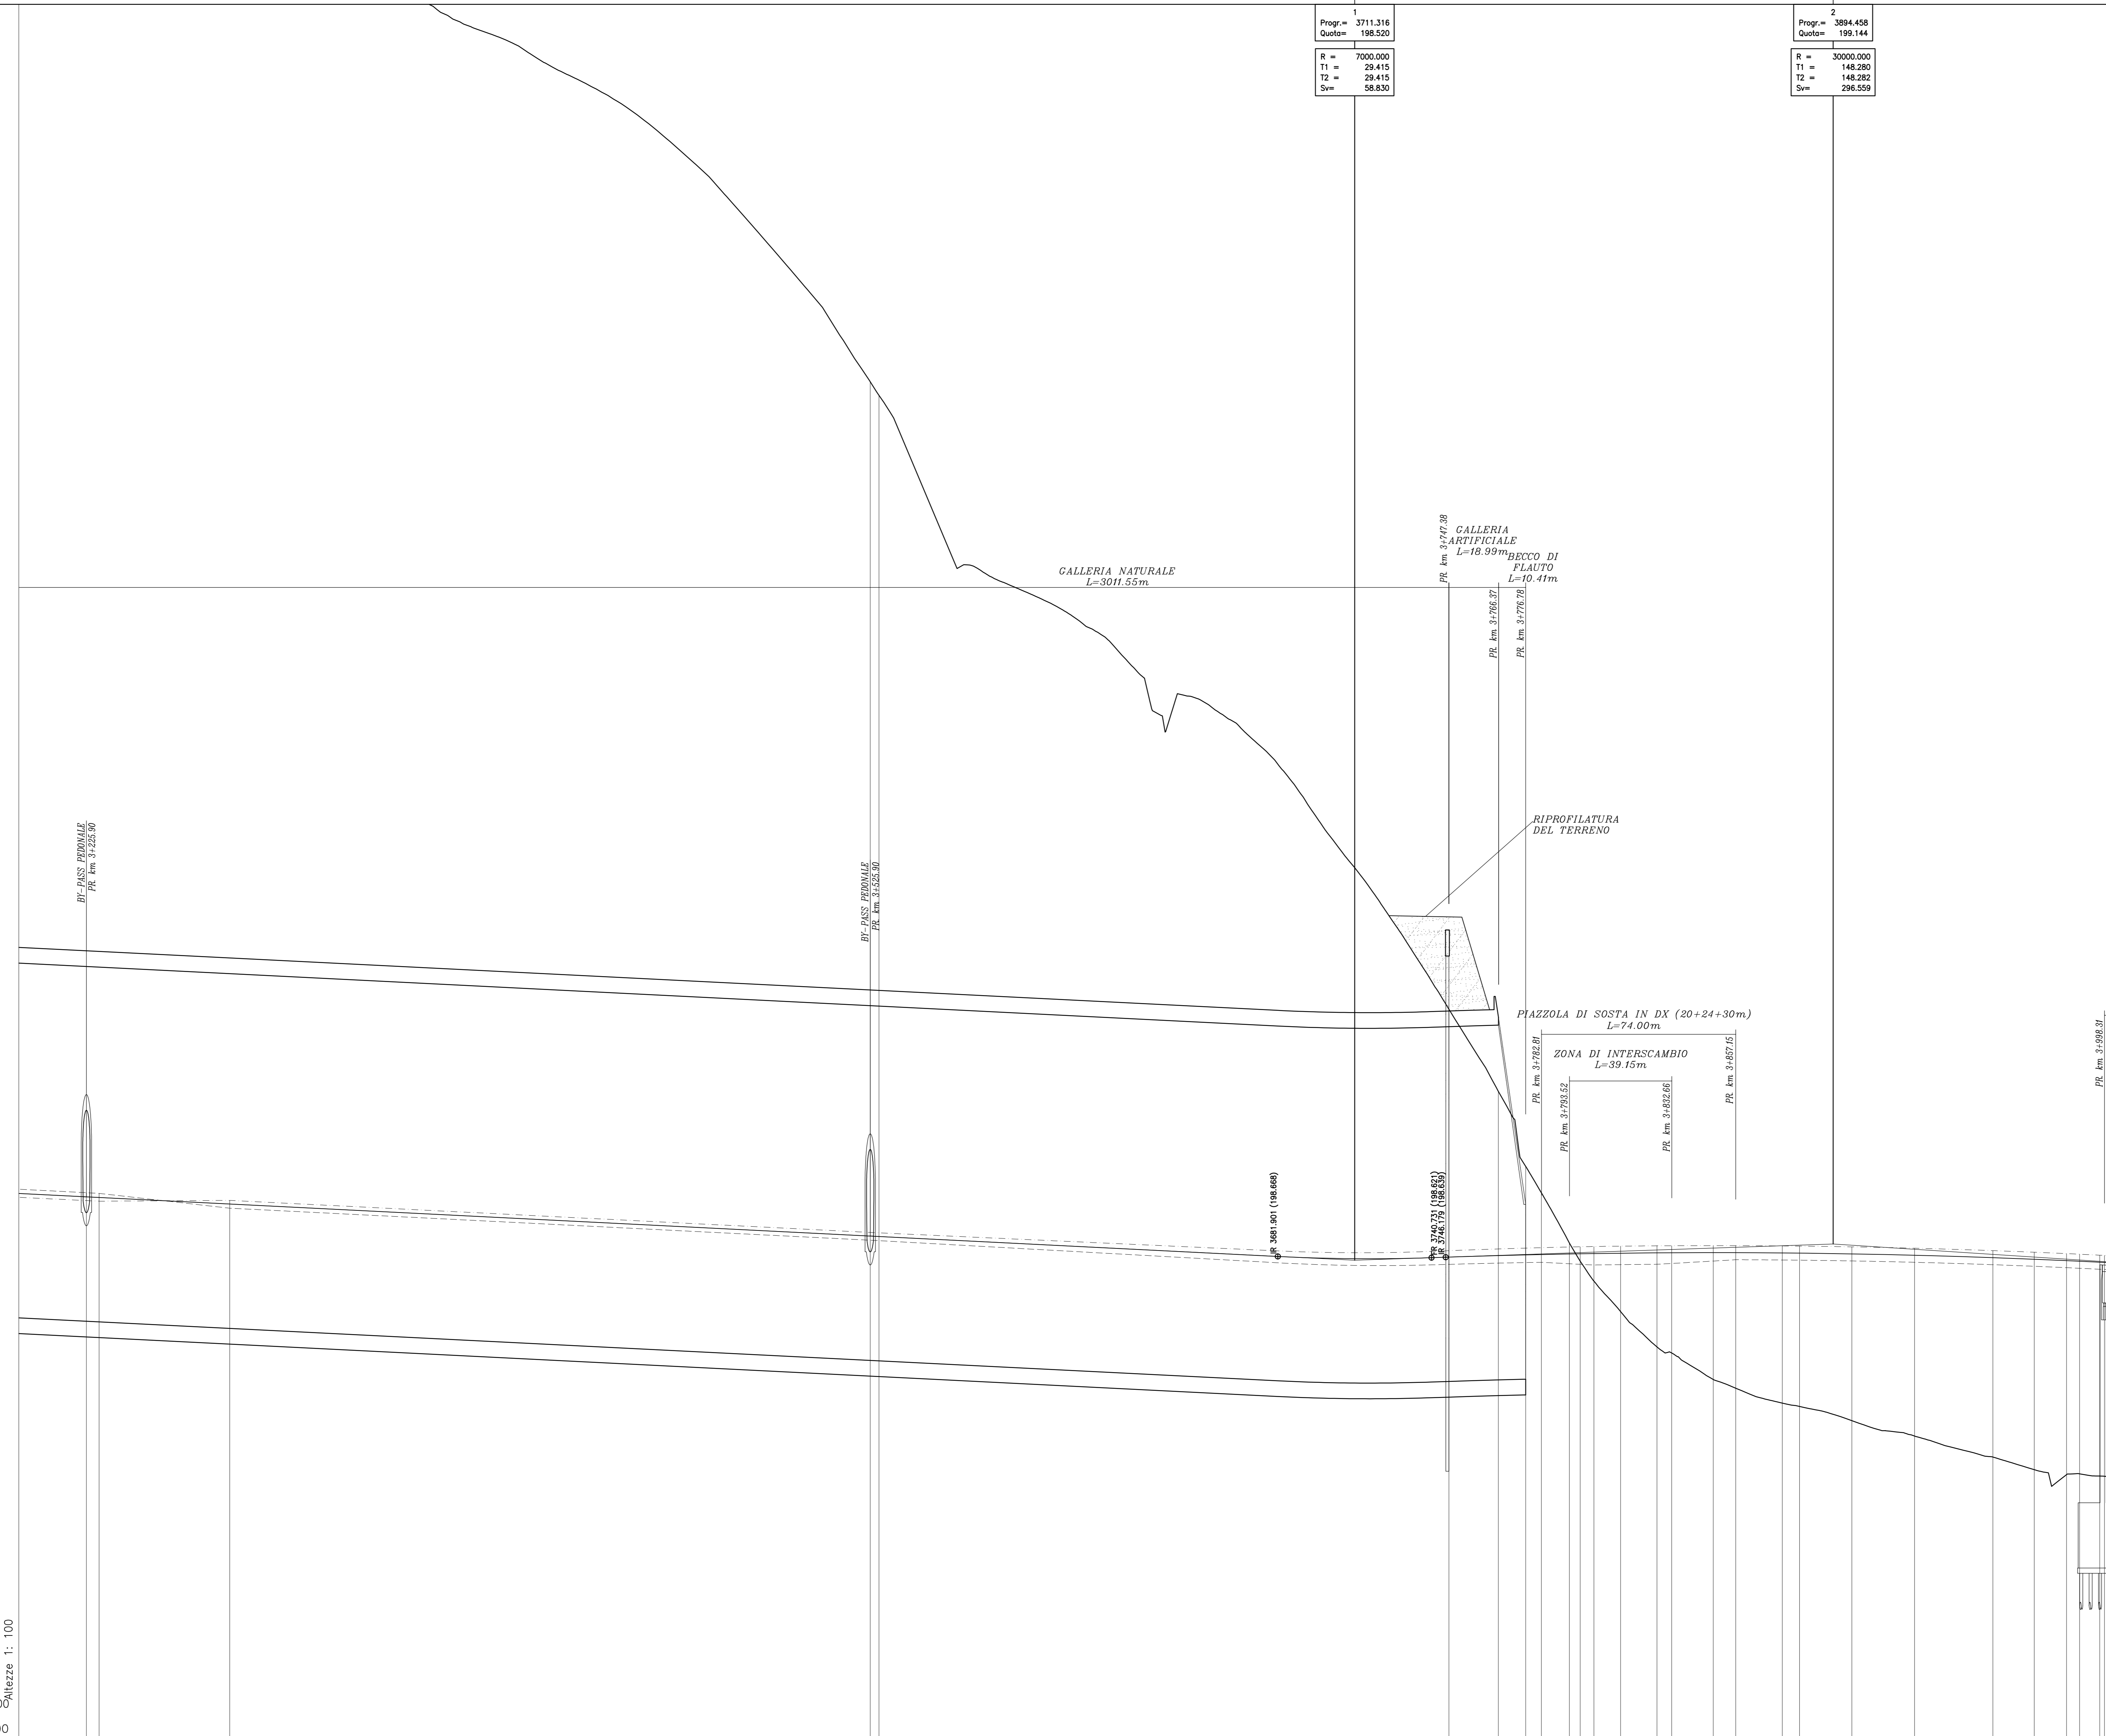

Altezze 1: 100
Lunghezze 1: 1000
Q.RIF. 180.000

ETOMETRICHE	[Diagram showing vertical curve data and elevations]																									
ANDAMENTO PLANIMETRICO	[Diagram showing horizontal curve data and elevations]																									
ANDAMENTO DEI CIGLI	[Diagram showing shoulder profiles and elevations]																									

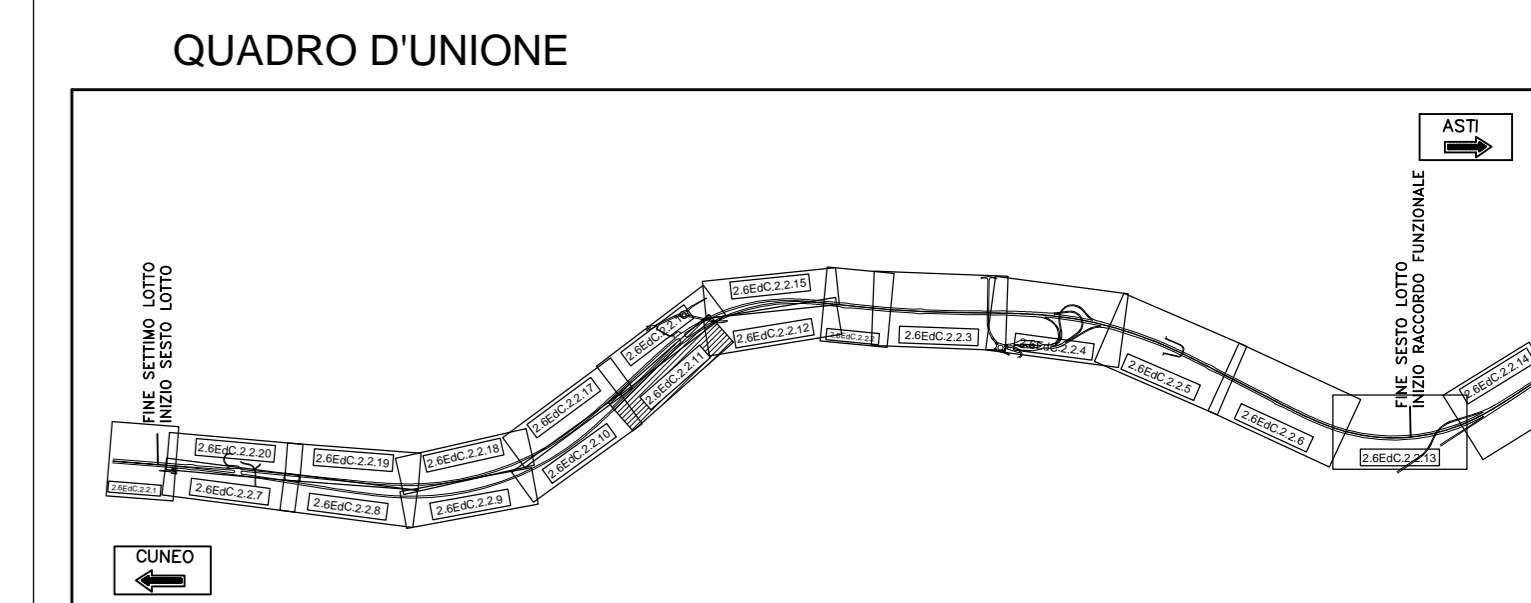

AUTOSTRADA ASTI - CUNEO S.p.A.

REGIONE PIEMONTE
 PROVINCIA DI ASTI PROVINCIA DI CUNEO

**COLLEGAMENTO AUTOSTRADALE
 ASTI - CUNEO**

TRONCO II A21 (ASTI EST) - A6 (MARENE)
 LOTTO 6 RODDI - DIGA ENEL

VERIFICA DI ASSOGGETTABILITA' EX ART. 20 D.LGS. 152/06
 STRALCIO DEL PROGETTO ESECUTIVO
 PROGETTO DELL'INFRASTRUTTURA

OPERE INFRASTRUTTURALI
 ASSE PRINCIPALE
 PROFILO LONGITUDINALE CARREGGIATA DIREZIONE ASTI DA PROG. 3+200 A PROG. 4+000
 TAVOLA 11

MARZO 2014								
1:1000/100								

PROGETTISTA e RESP. INTEGRAZIONE PRESTAZIONI SPECIALISTICHE:
 Dott. Ing. Enrico Ghislandi
 Albo di Milano
 N° A-10993

CONCESSIONARIA:
AUTOSTRADA ASTI - CUNEO S.p.A.