PROFILO VERDUNO-DIR-CUNEO
SEZIONE GCN-1
PROGRESSIVA 1150.07

BASE	
S1	1.80 mq.
FONDAZIONE	
S1	39.73 mq.
MISTO CEMENTATO	
F1	2.39 mq.
CORDOLO IN CLS	
G1	0.20 mq.
G2	0.18 mq.
Totale:	0.38 mq.
RIEMPIMENTO IN CLS	
GG1	0.36 mq.
GG2	0.34 mq.
Totale:	0.70 mq.
USURA	
s1	11.95 ml.
BINDER	
bb1	11.95 ml.

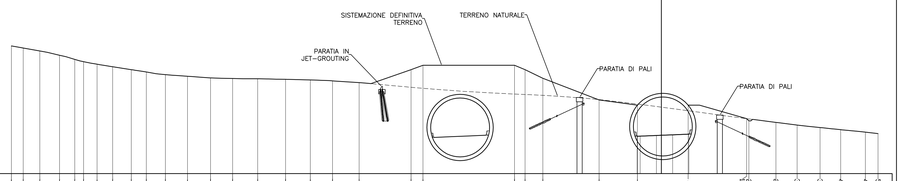

| | | |