PROFILO VERDUNO-DIR-CUNEO
SEZIONE GCN-7
PROGRESSIVA 1964.09

BASE	
S1	1.79 mq.
FONDAZIONE	
S1	39.49 mq.
MISTO CEMENTATO	
F1	2.39 mq.
CORDOLO IN CLS	
G1	0.14 mq.
G2	0.25 mq.
Totale:	0.39 mq.
RIEMPIMENTO IN CLS	
GG1	0.28 mq.
GG2	0.45 mq.
Totale:	0.73 mq.
USURA	
s1	11.95 ml.
BINDER	
ab1	11.95 ml.

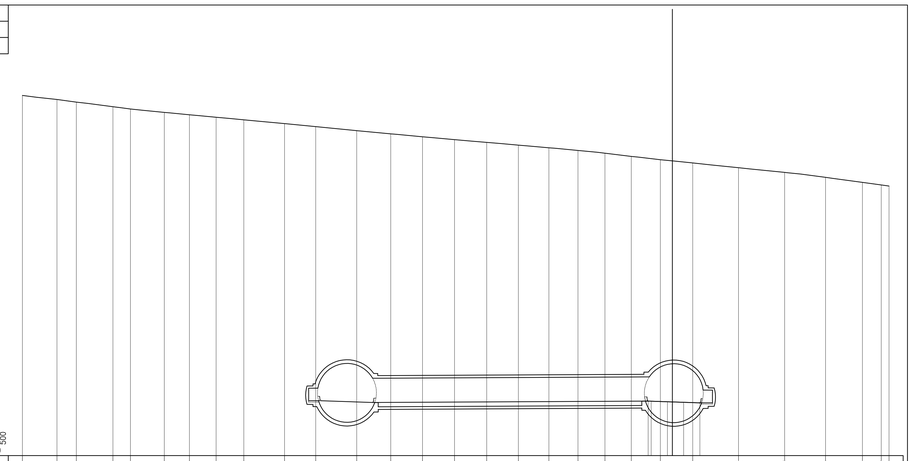

| | | |