




PIANTA INGOMBRI

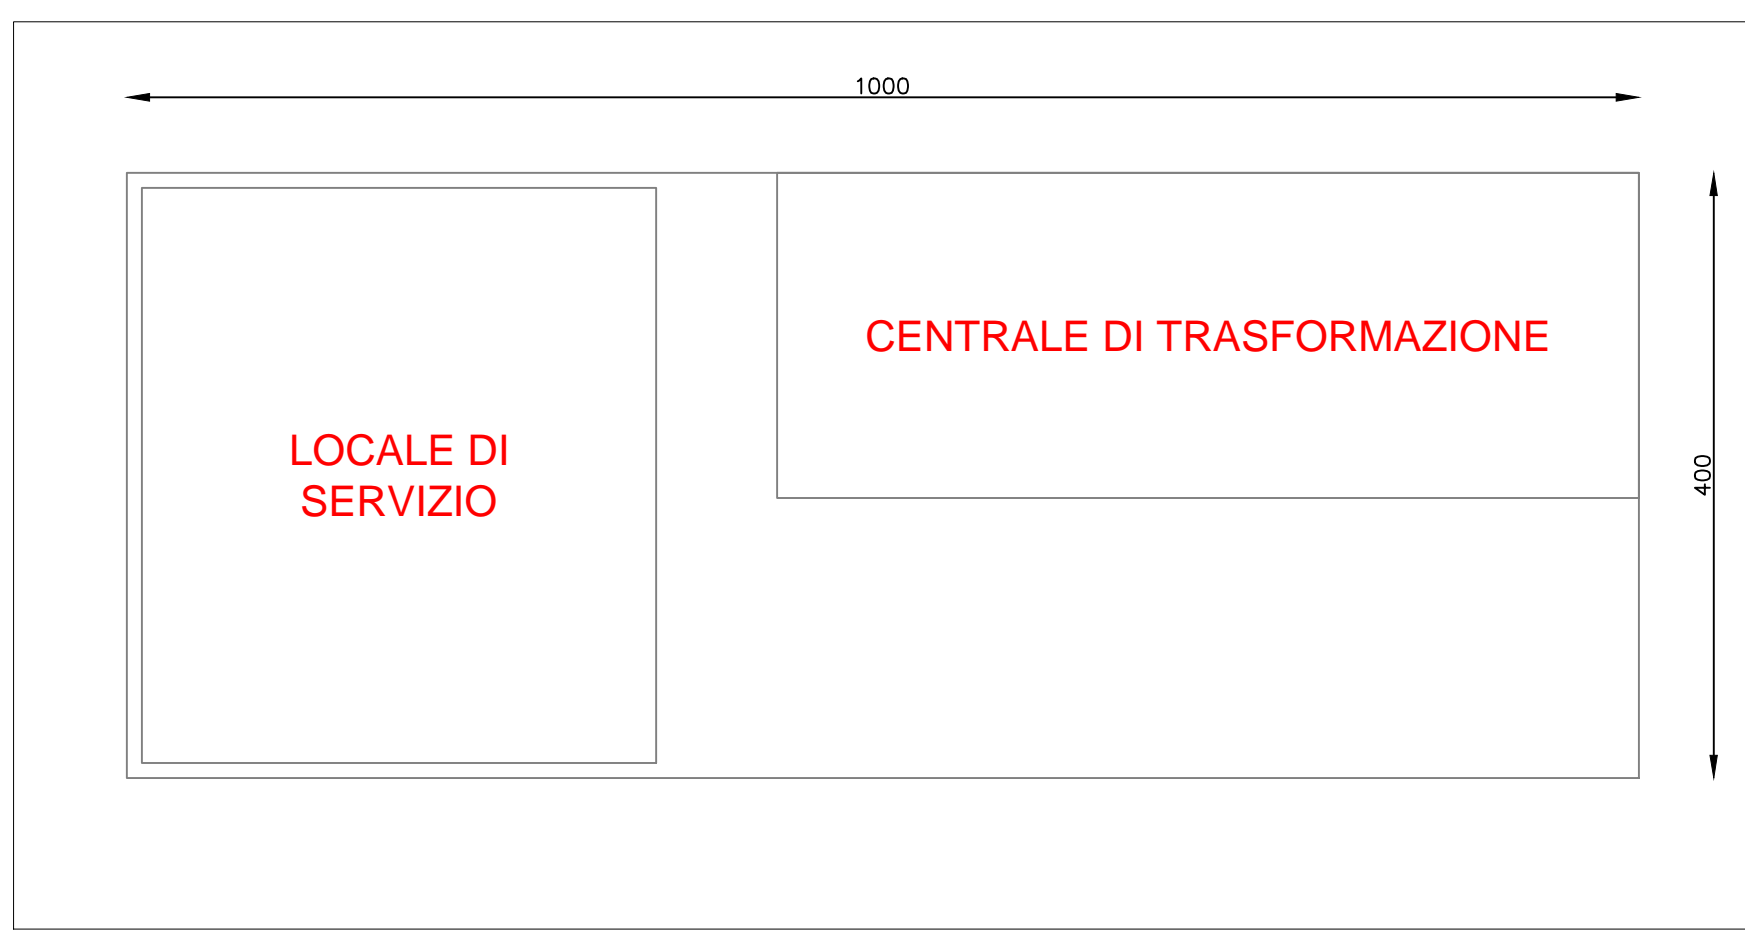


CENTRALE DI TRASFORMAZIONE B.T.M.T. ABB MV COMPACT SKID PVS-175-MVCS

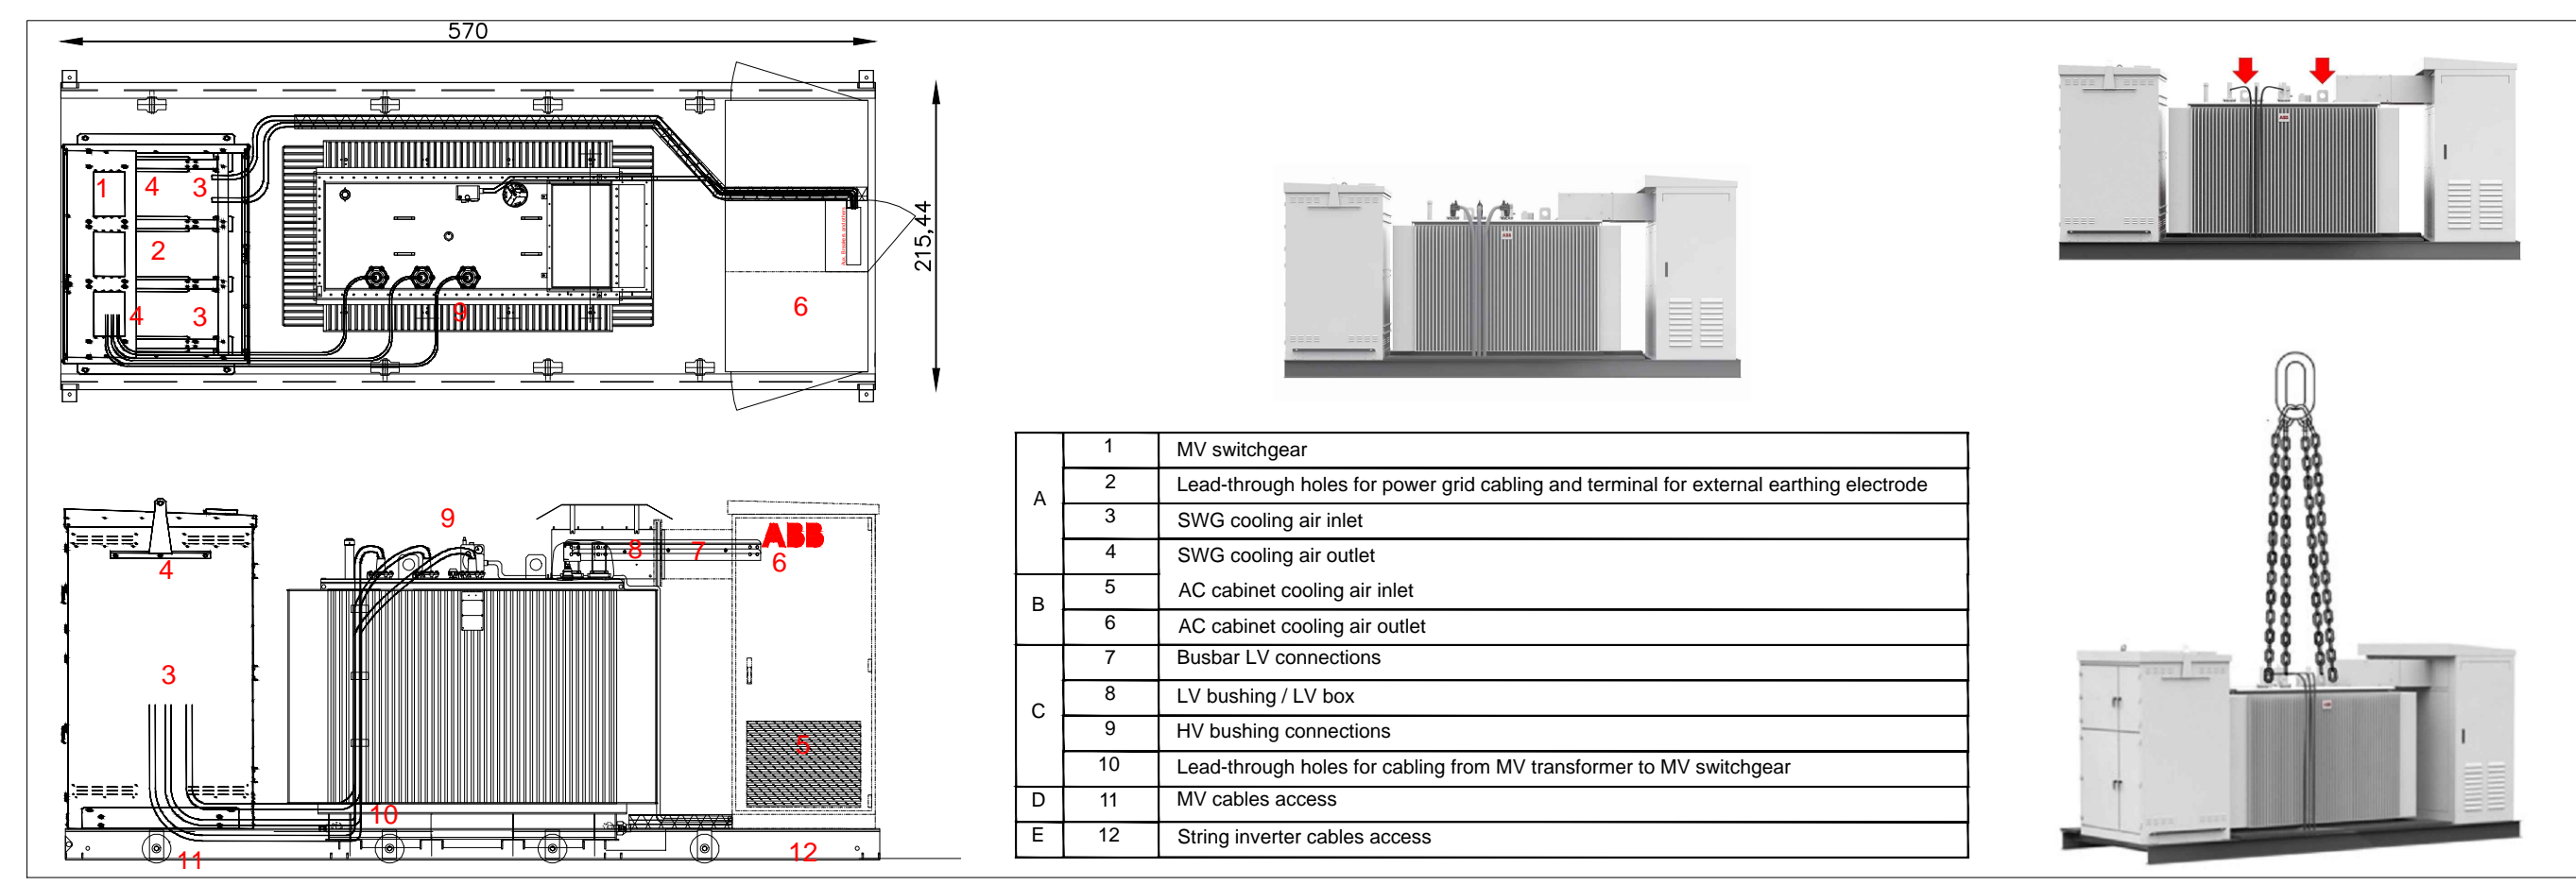


LOCALE DI SERVIZIO

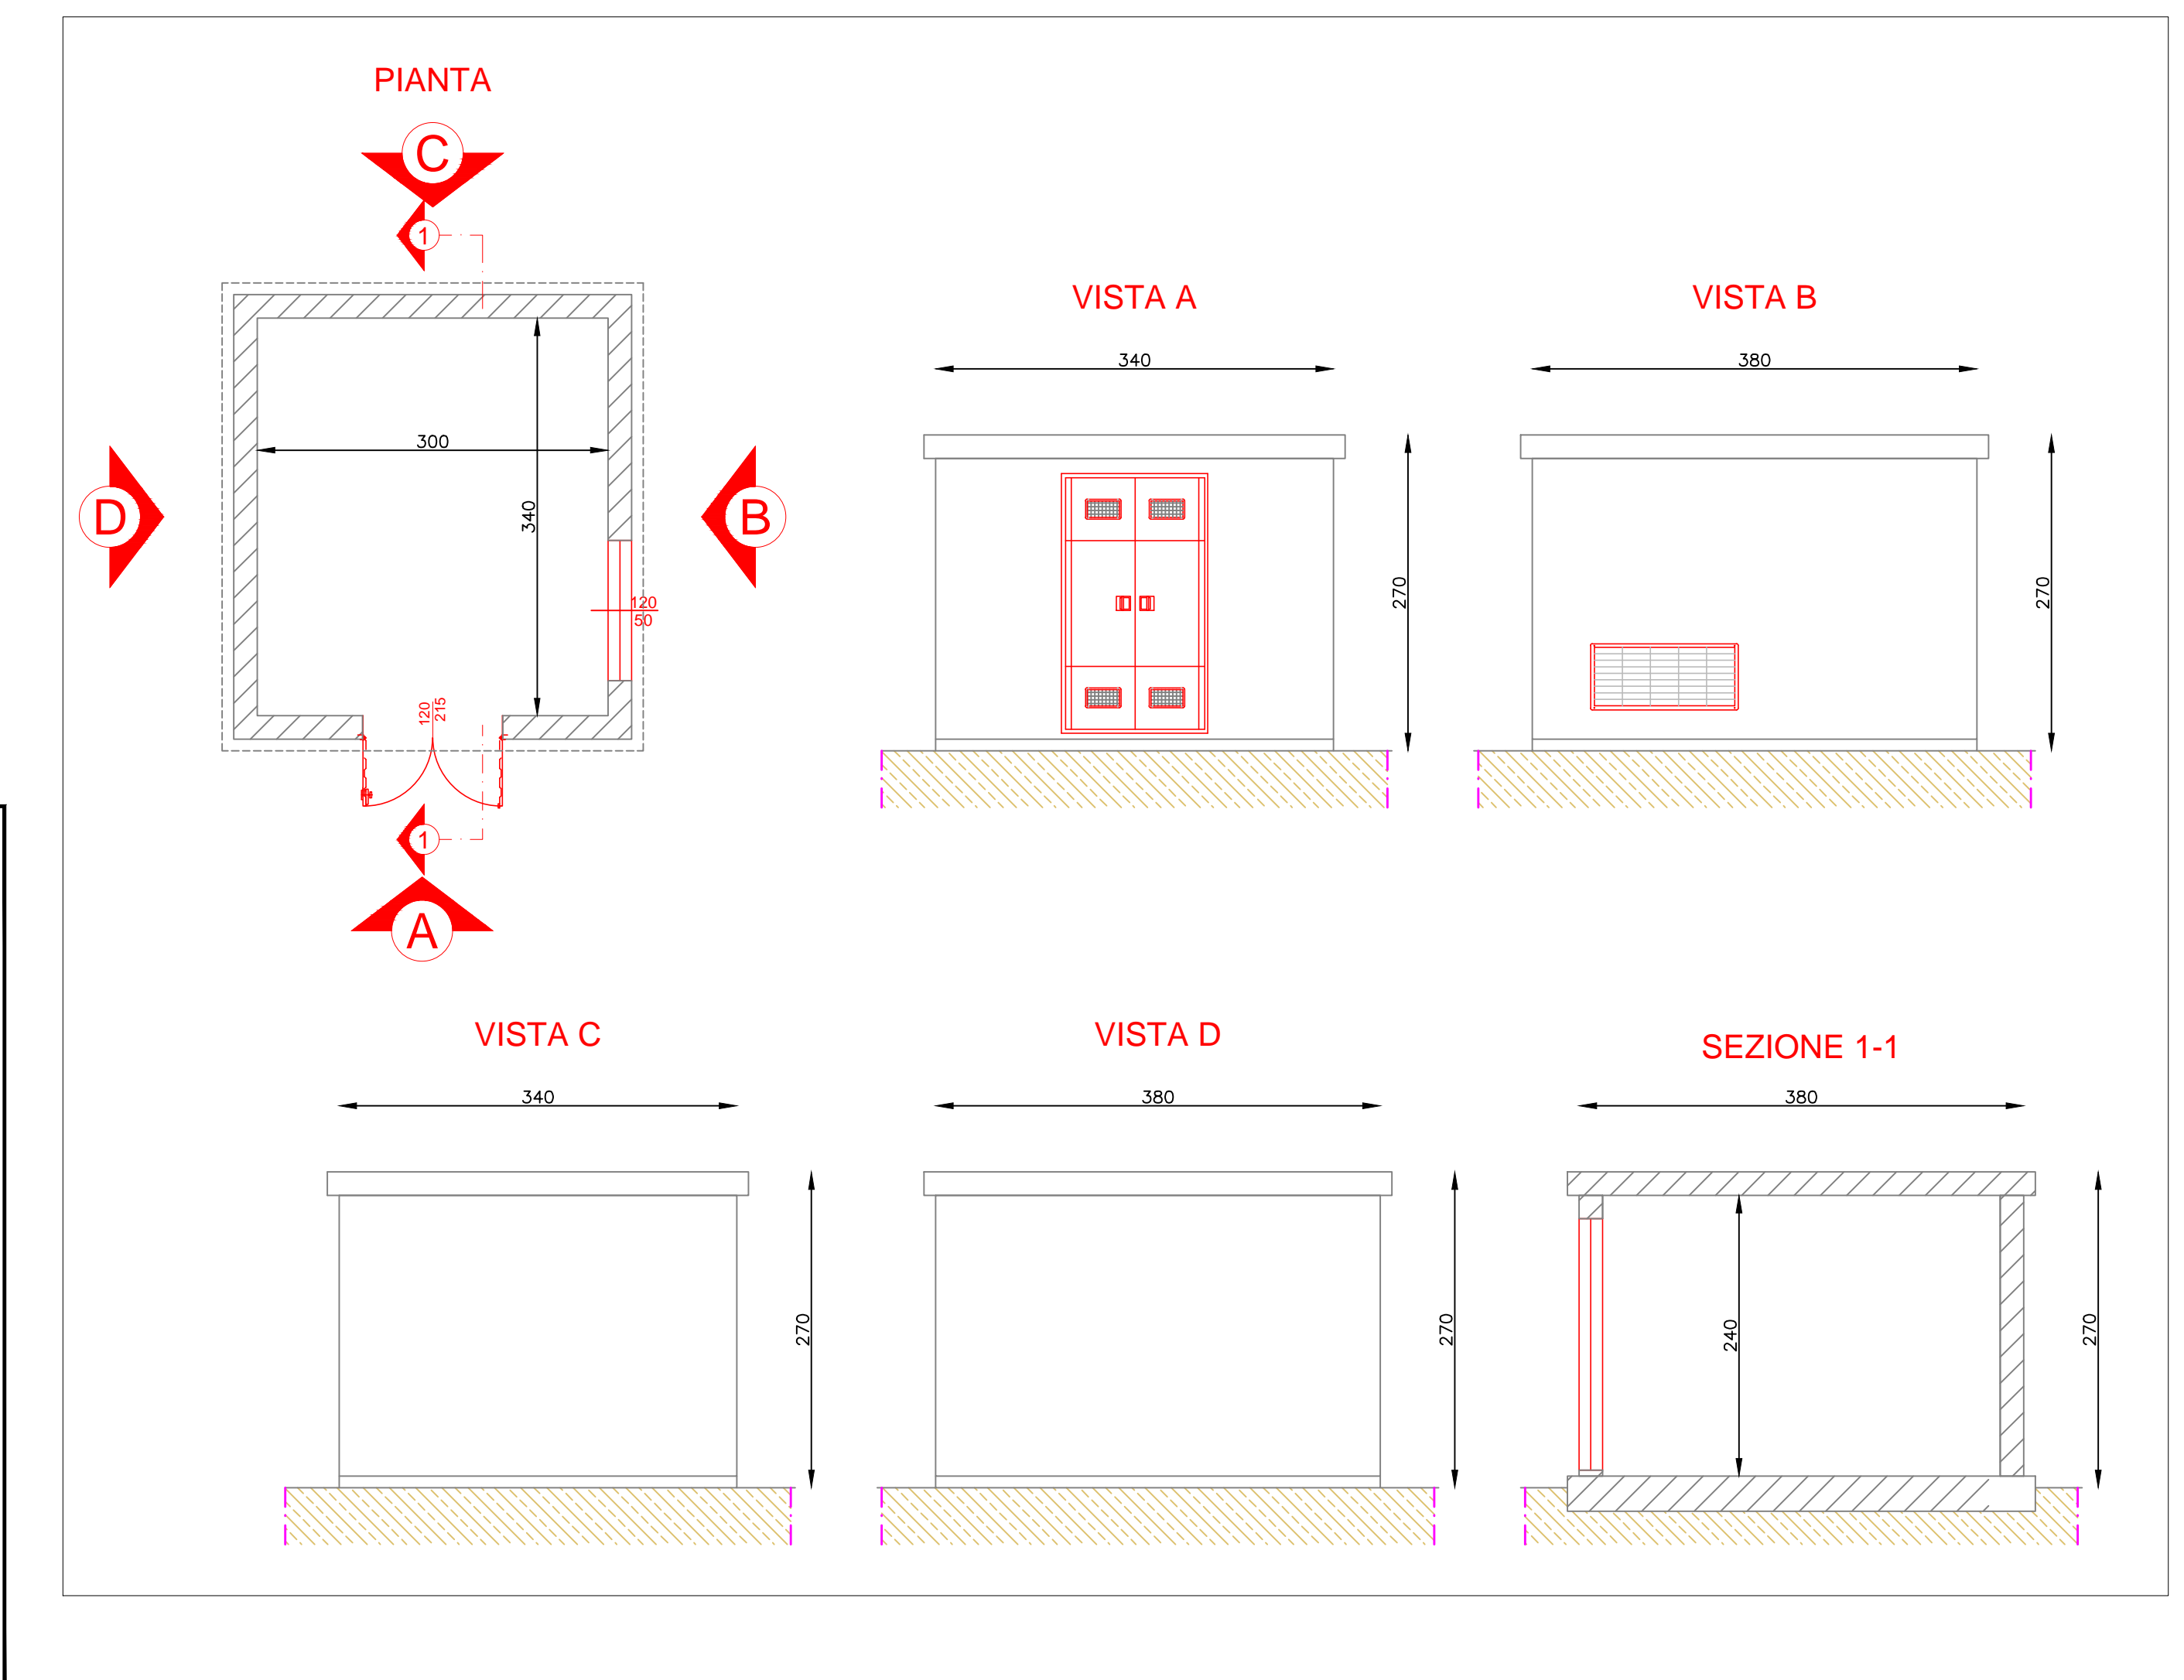


DETTAGLI "B" e "C" - INGRESSI E RECINZIONE

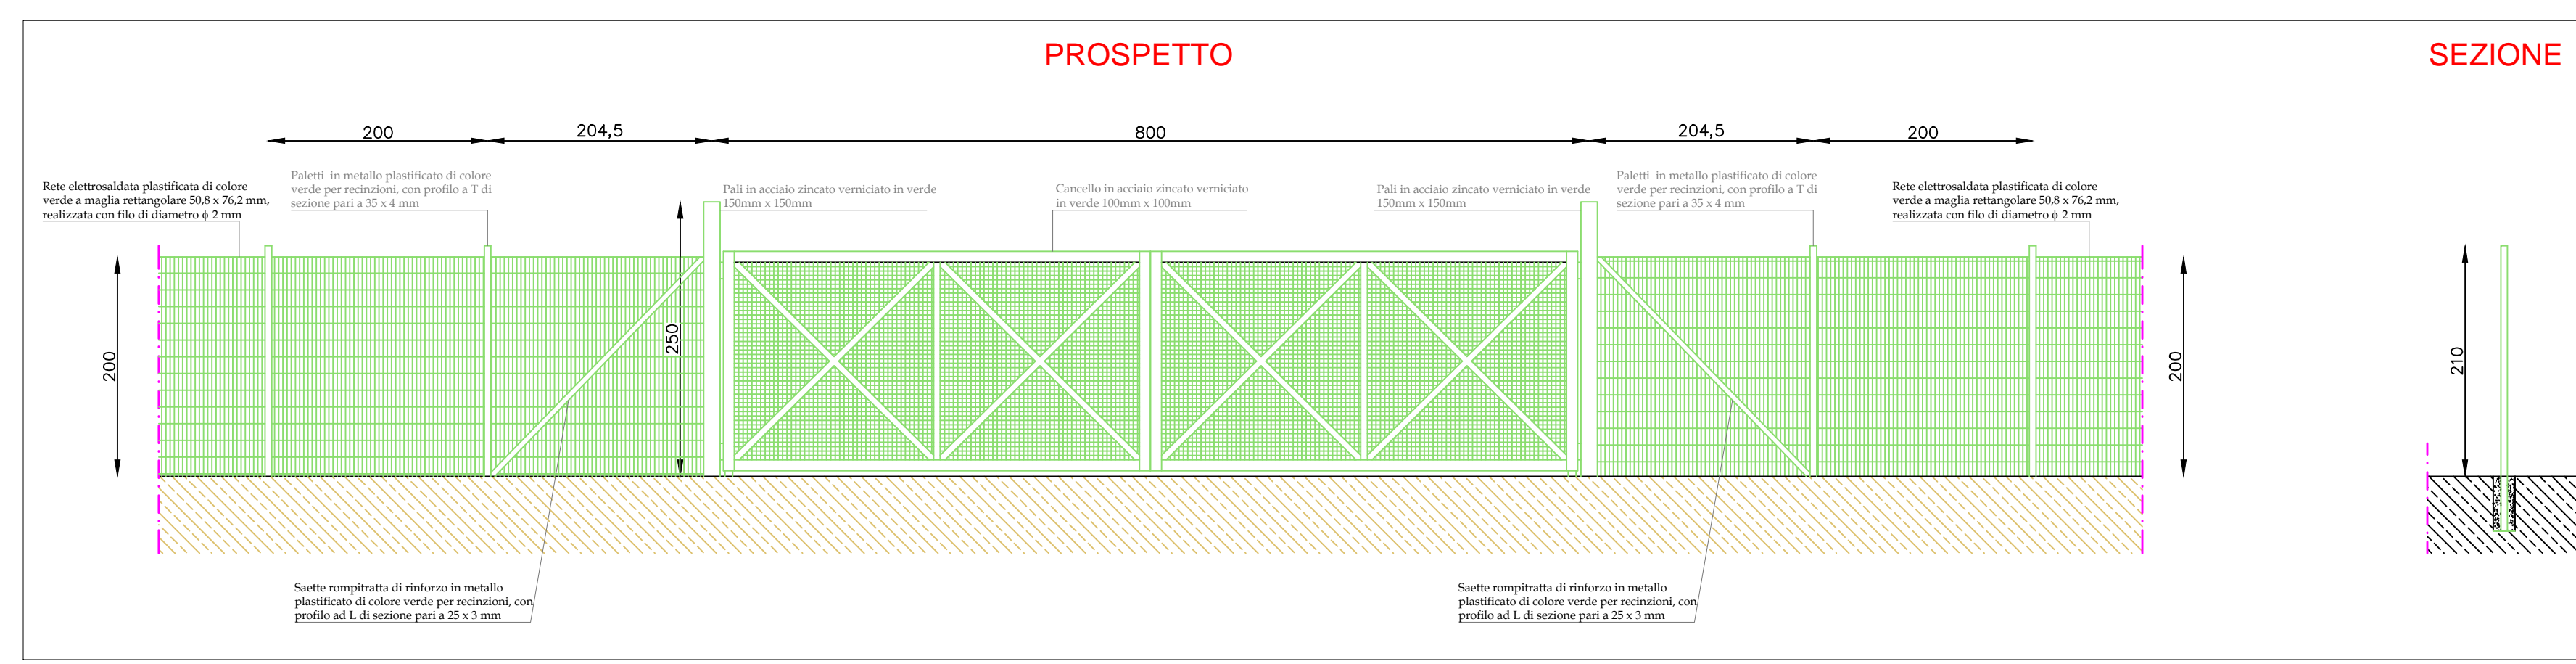

DETTAGLIO "D" - CABINA UTENTE

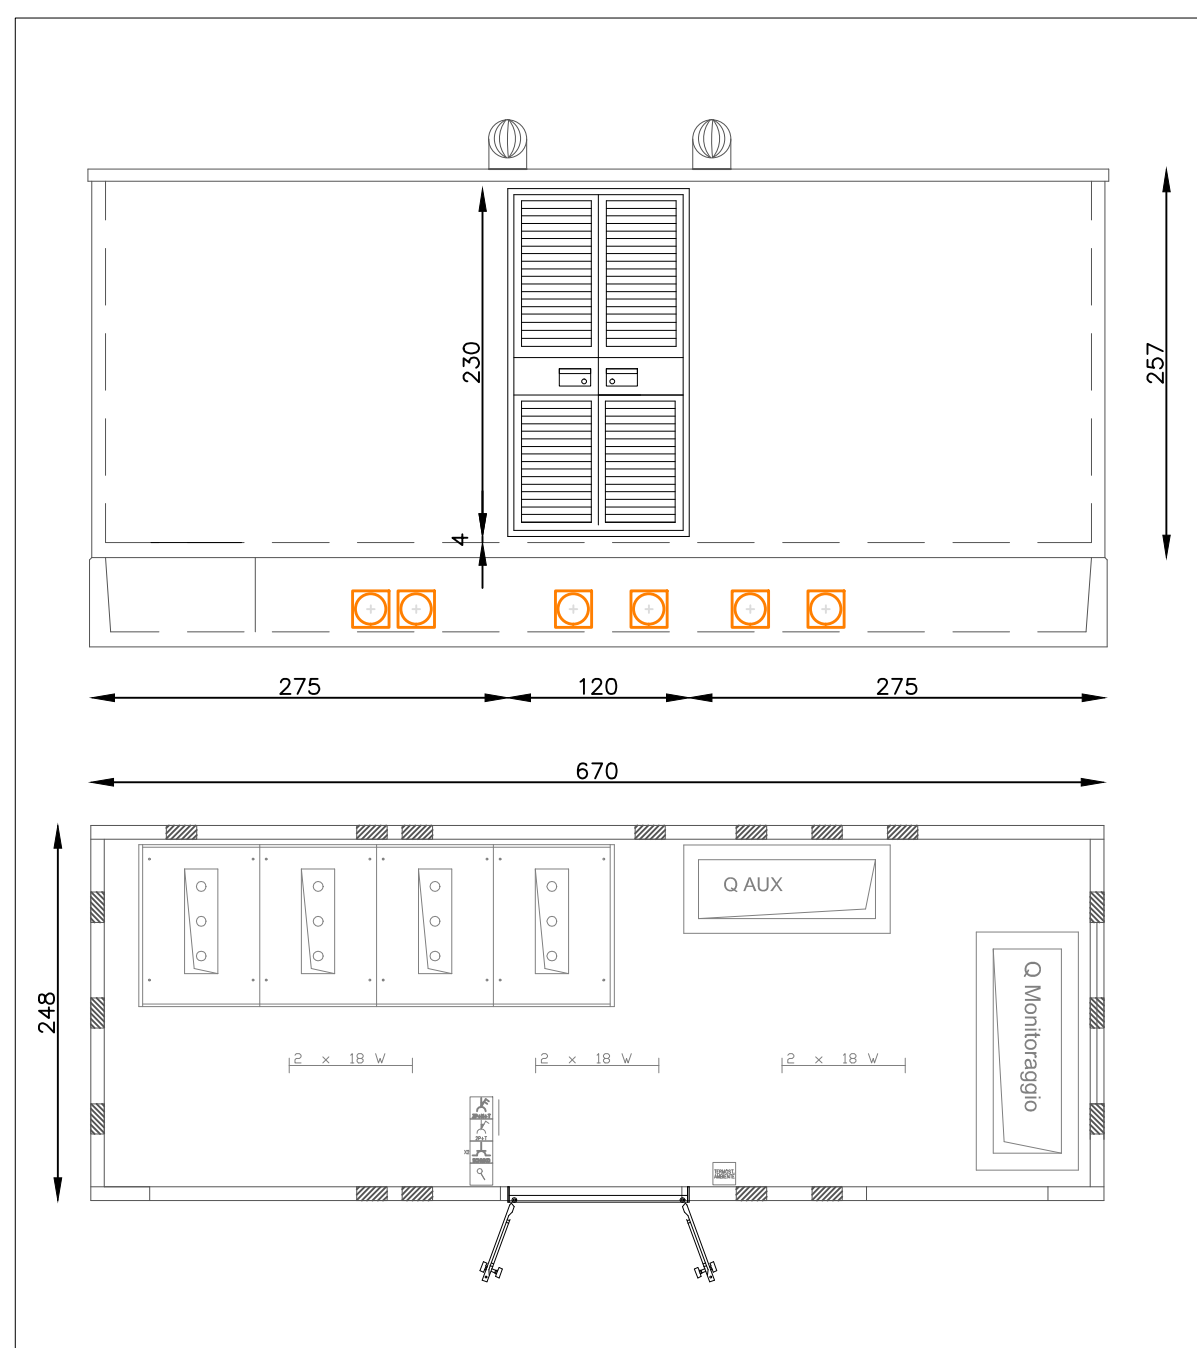

DETTAGLIO "E" - CABINA DI CONSEGNA

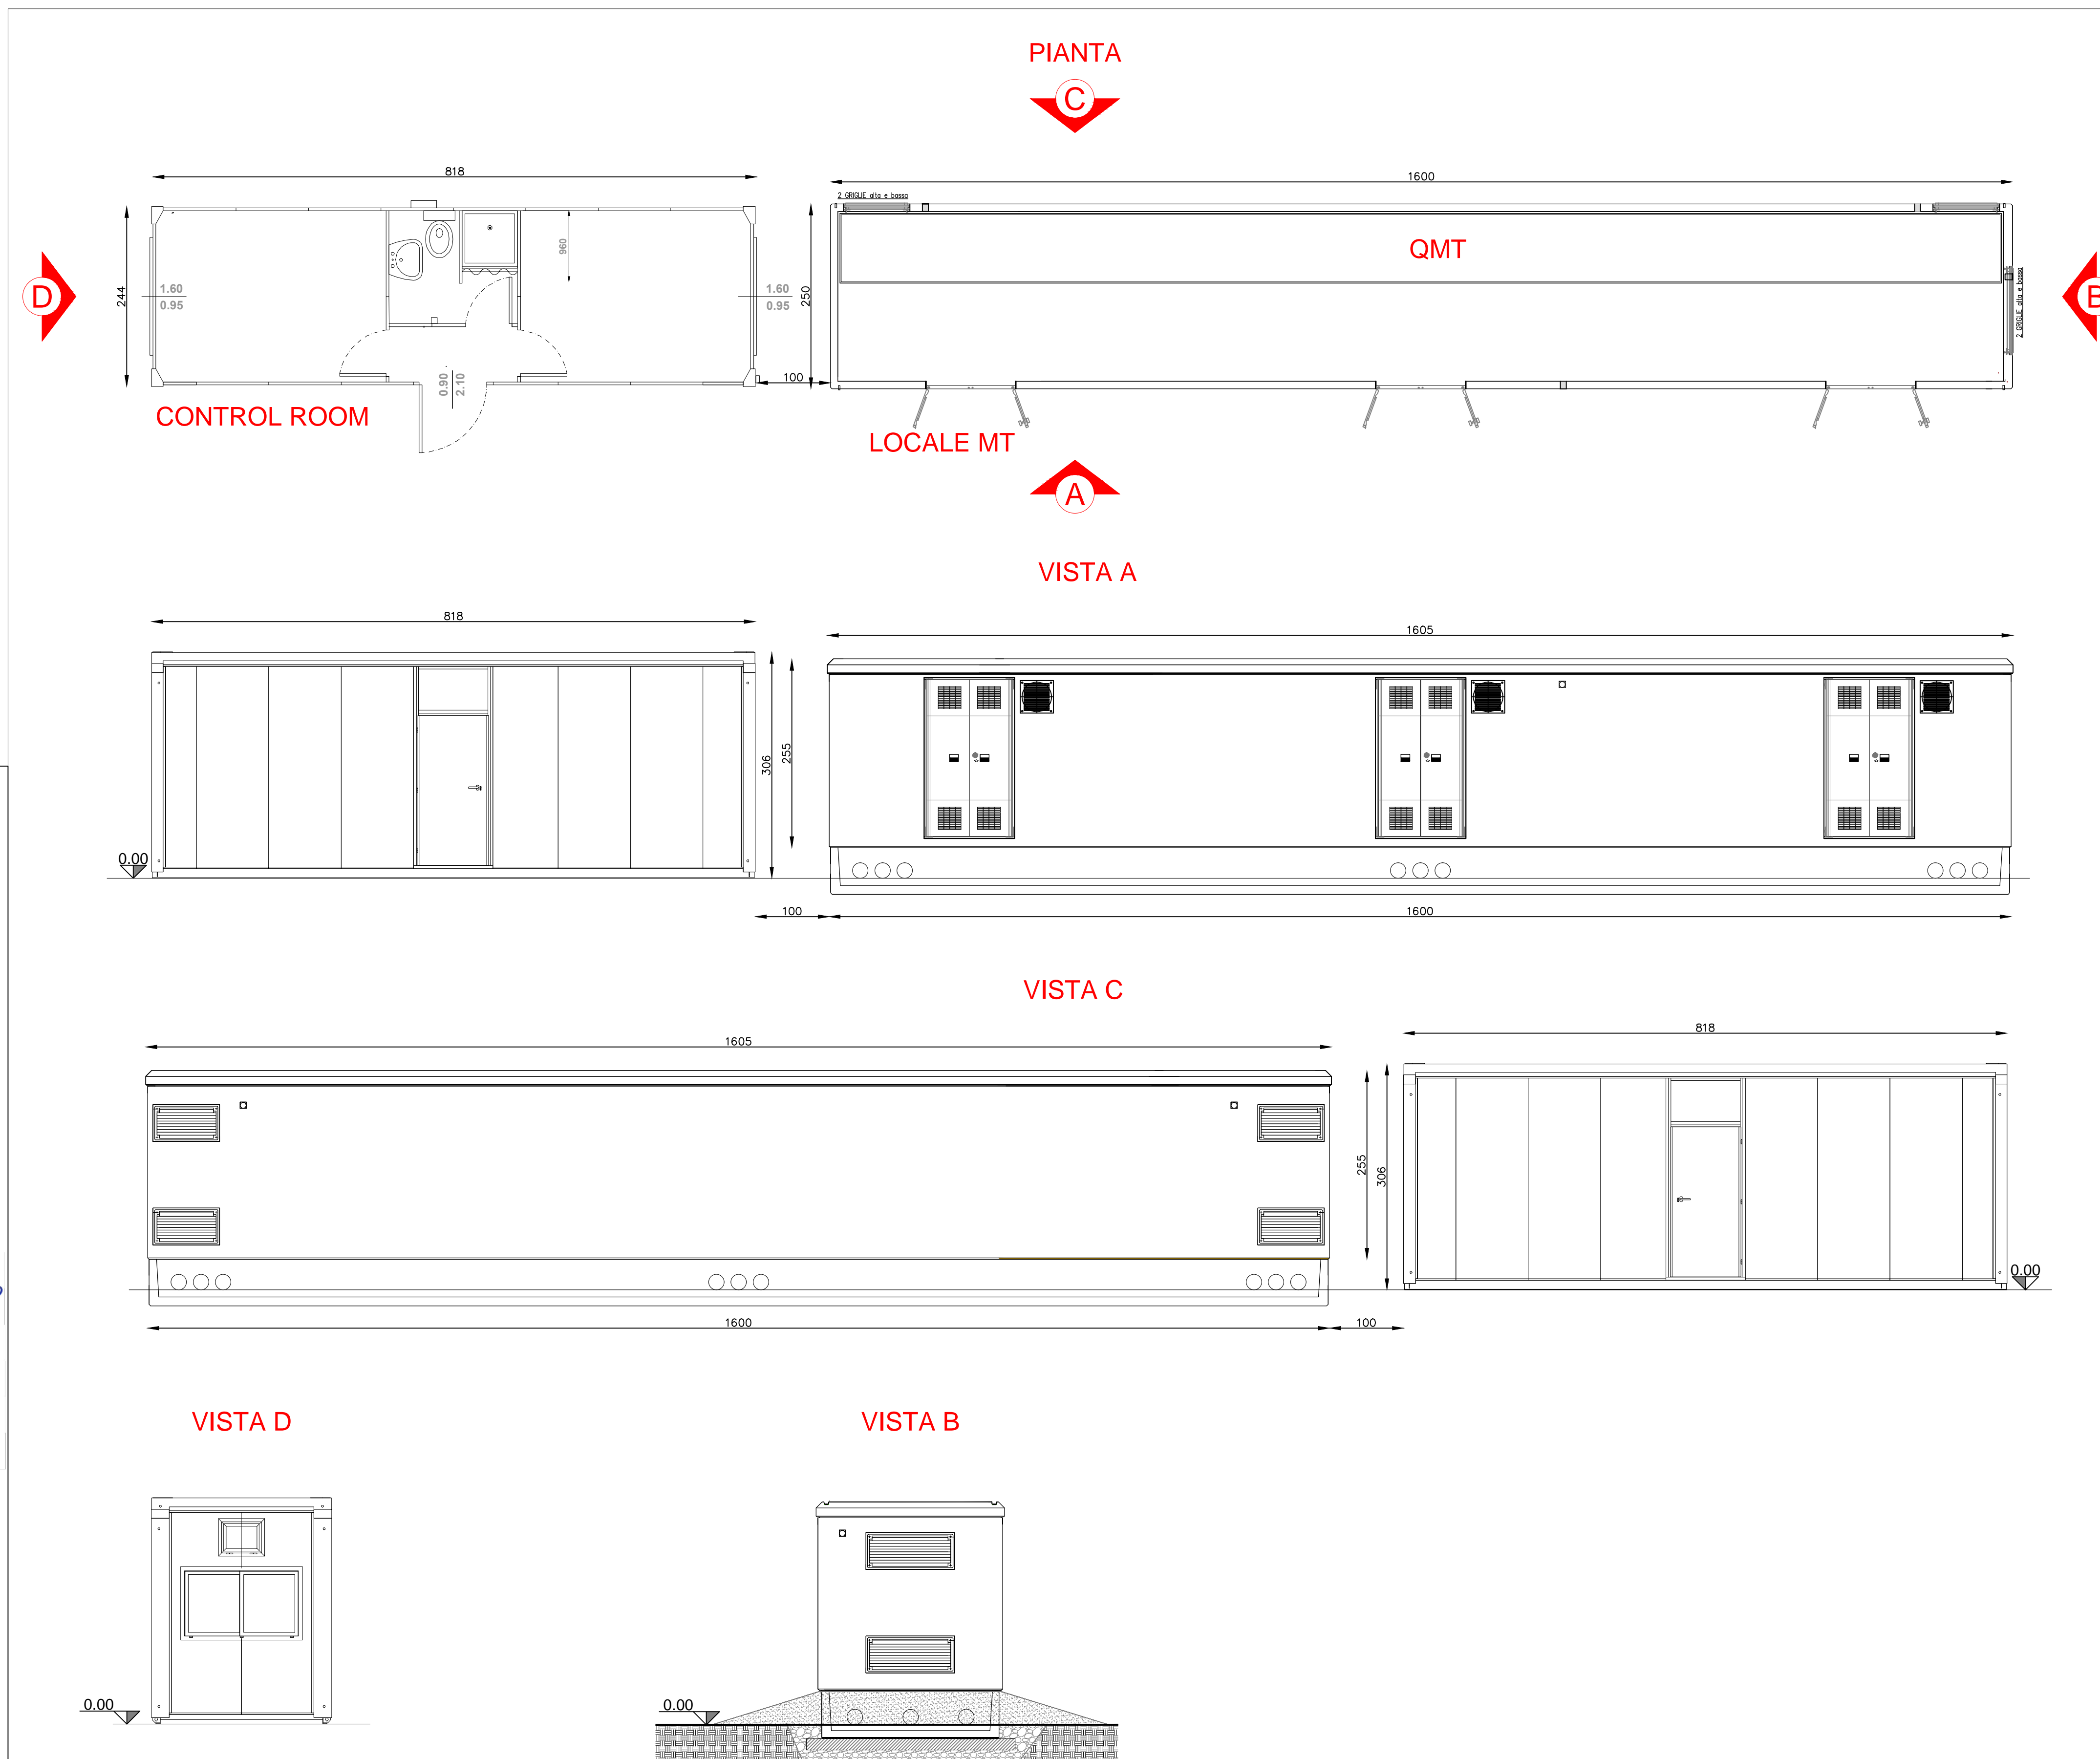

REGIONE PUGLIA
PROVINCIA DI TARANTO
COMUNE DI SAN GIORGIO JONICO

Autorizzazione Unica Regionale per la realizzazione di un impianto per la produzione di energia elettrica alimentato da fonte solare fotovoltaica con potenza nominale pari a 73,6515 MWp integrato ad un progetto di utilizzazione agronomica del fondo

ELABORATO n. 13: Dettagli costruttivi: dettagli "A"; "B"; "C"; "D"; "E"

DATA: GENNAIO 2020 SCALA: 1:50 F.TO: A0 REV. n. 0

SOGGETTO PROPONENTE:
SAN GIORGIO JONICO S.R.L.
PIAZZA WALTHER VON VOGELWEIDE, 8
39100 Bolzano (BZ)
P.I. 03027970215

PROGETTISTI:
Ing. Francesco FRASCHELLA
Via Emanuele Filiberto di Savoia, 29 - 74027 San Giorgio Jonico (TA)
Tel: 098490225; Cell: 33662034
mail: francescofr72@gmail.com; p.e.c.: francesco.frascella@pec.it
C.F.: FRSC FR 72107 LUKA; P.I.: 0250480731

Ing. Fernando TRAMONTE
Viale Magna Grecia, 38 - 74016 Massafra (TA)
Tel: 098490225; Cell: 33662034
mail: info@stingengineering.it; p.e.c.: stingengineering@pec.it
P.I.: 0250480731