



CANCELLO CARRABILE E PEDONALE INGRESSO STAZIONE (scala 1:50)

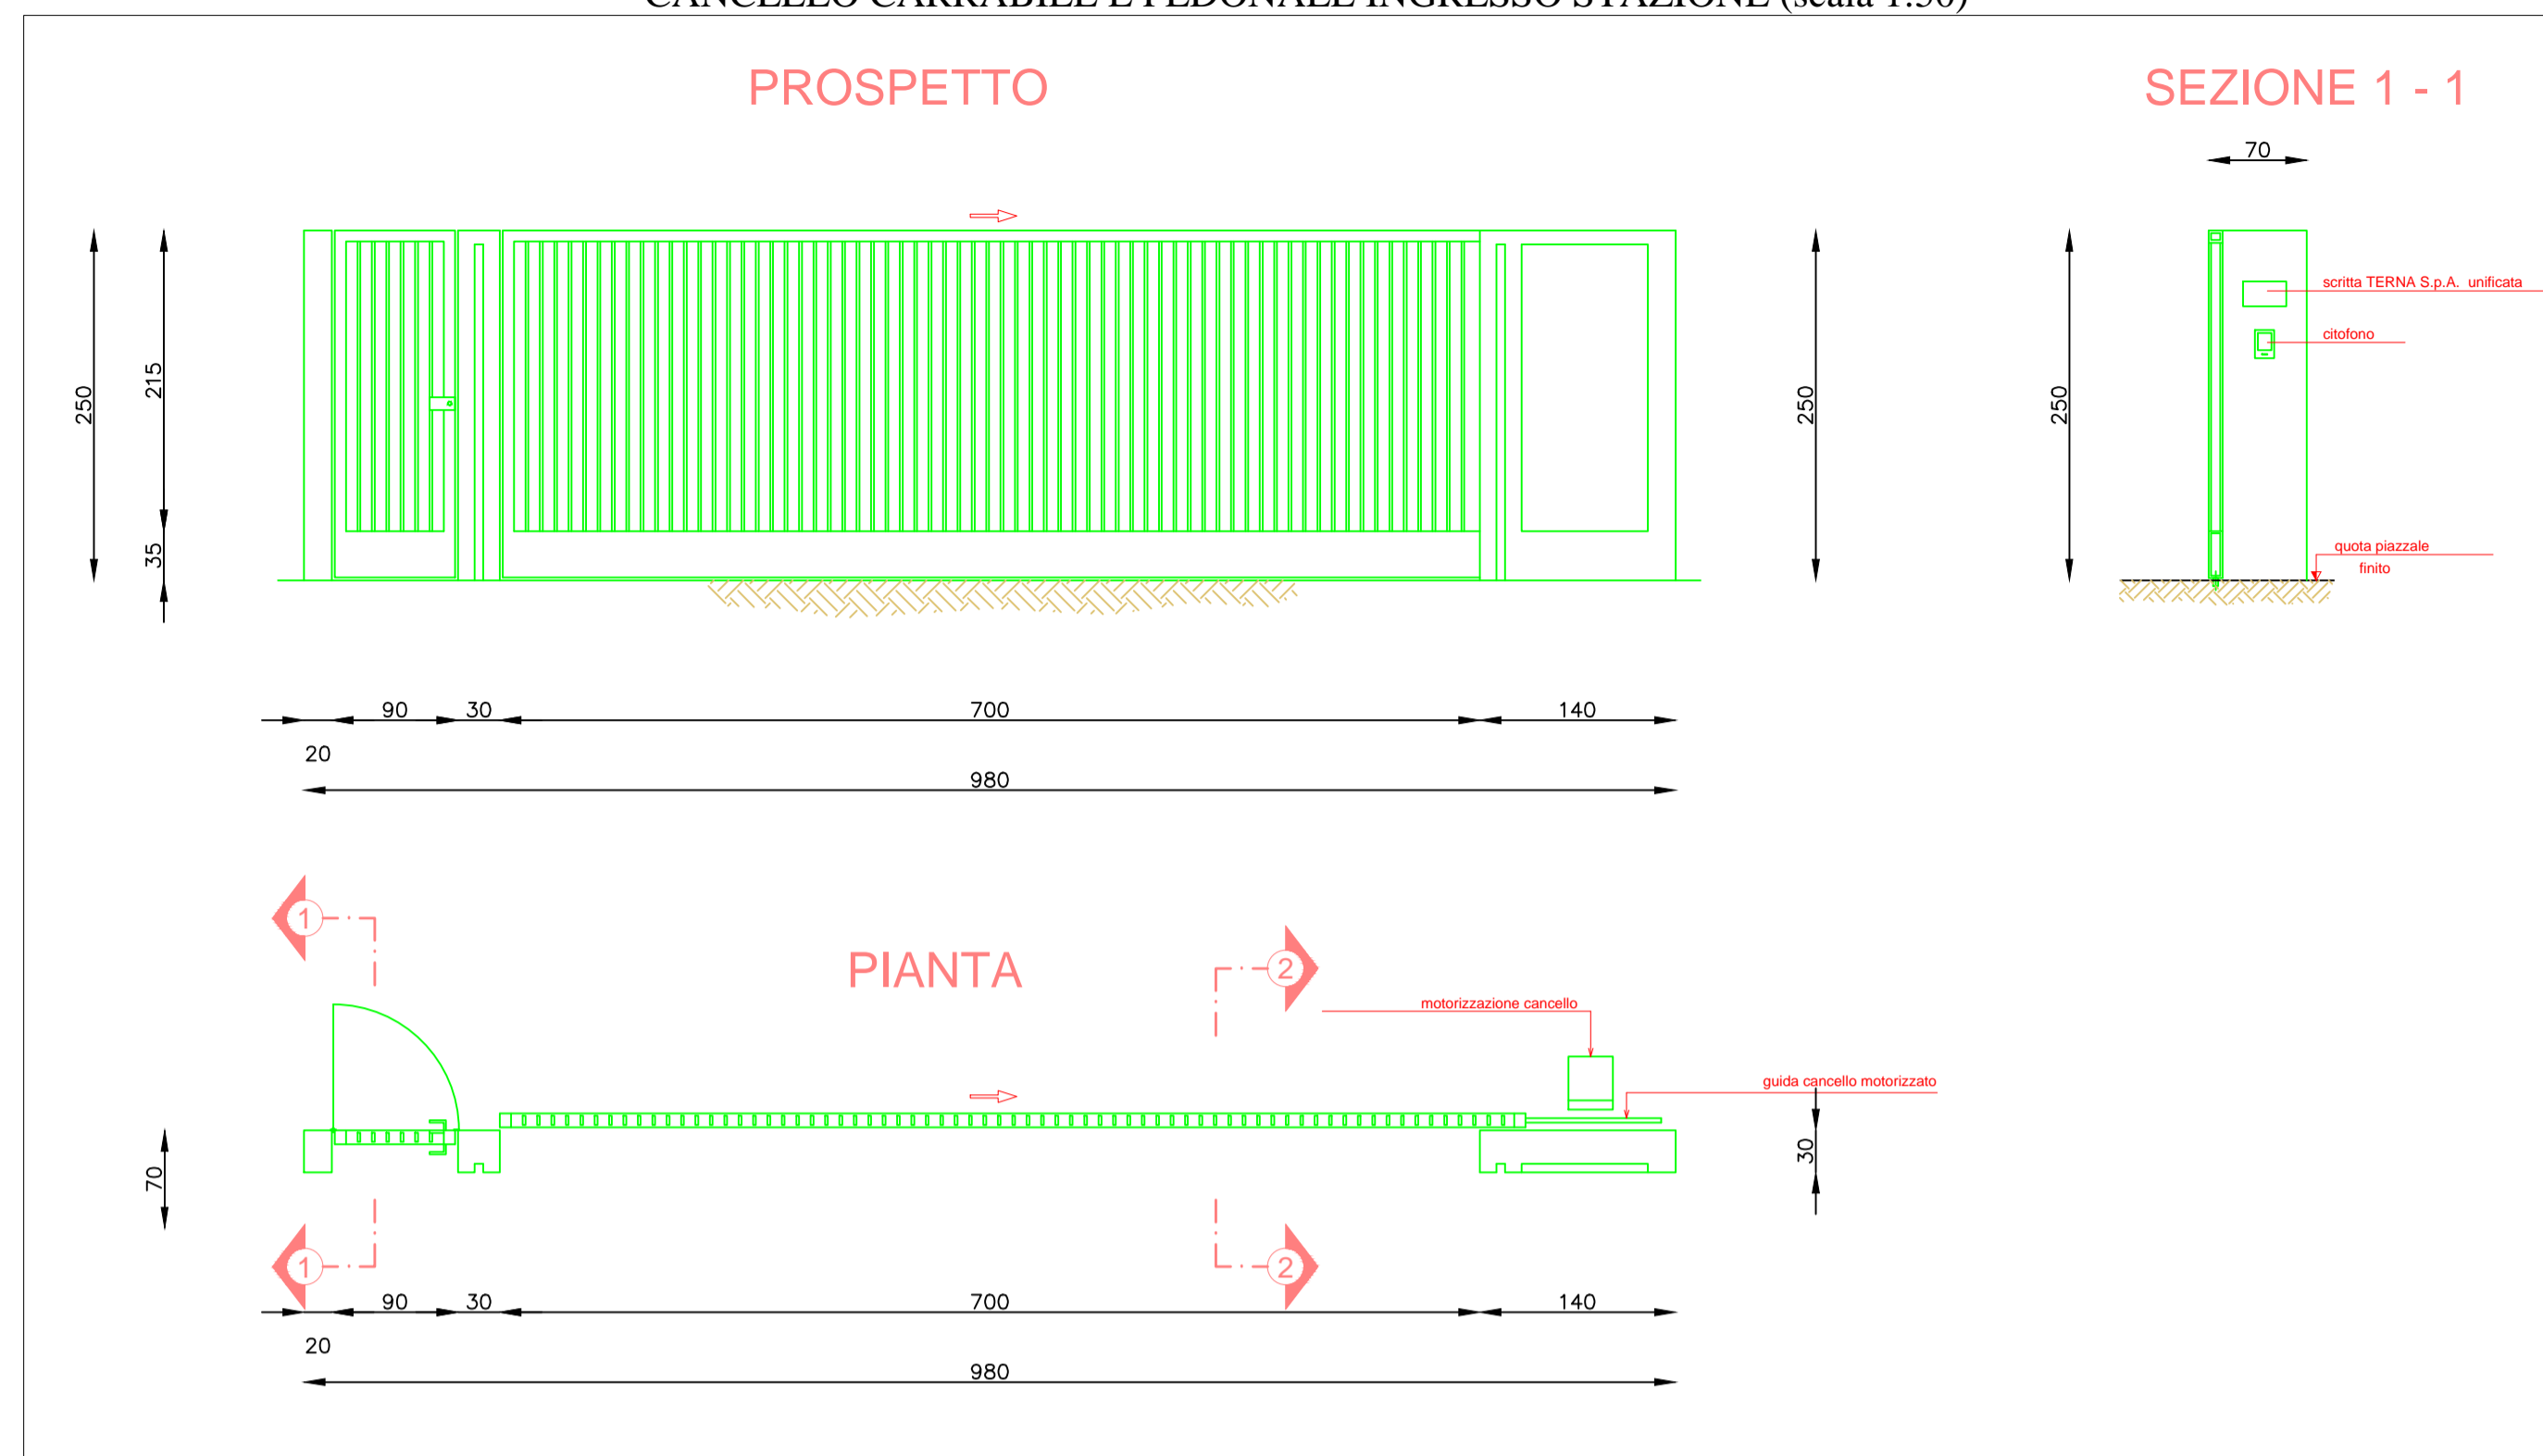

RECINZIONE PREFABBRICATA DI TIPO CIECO IN C.A.V. (scala 1:20)

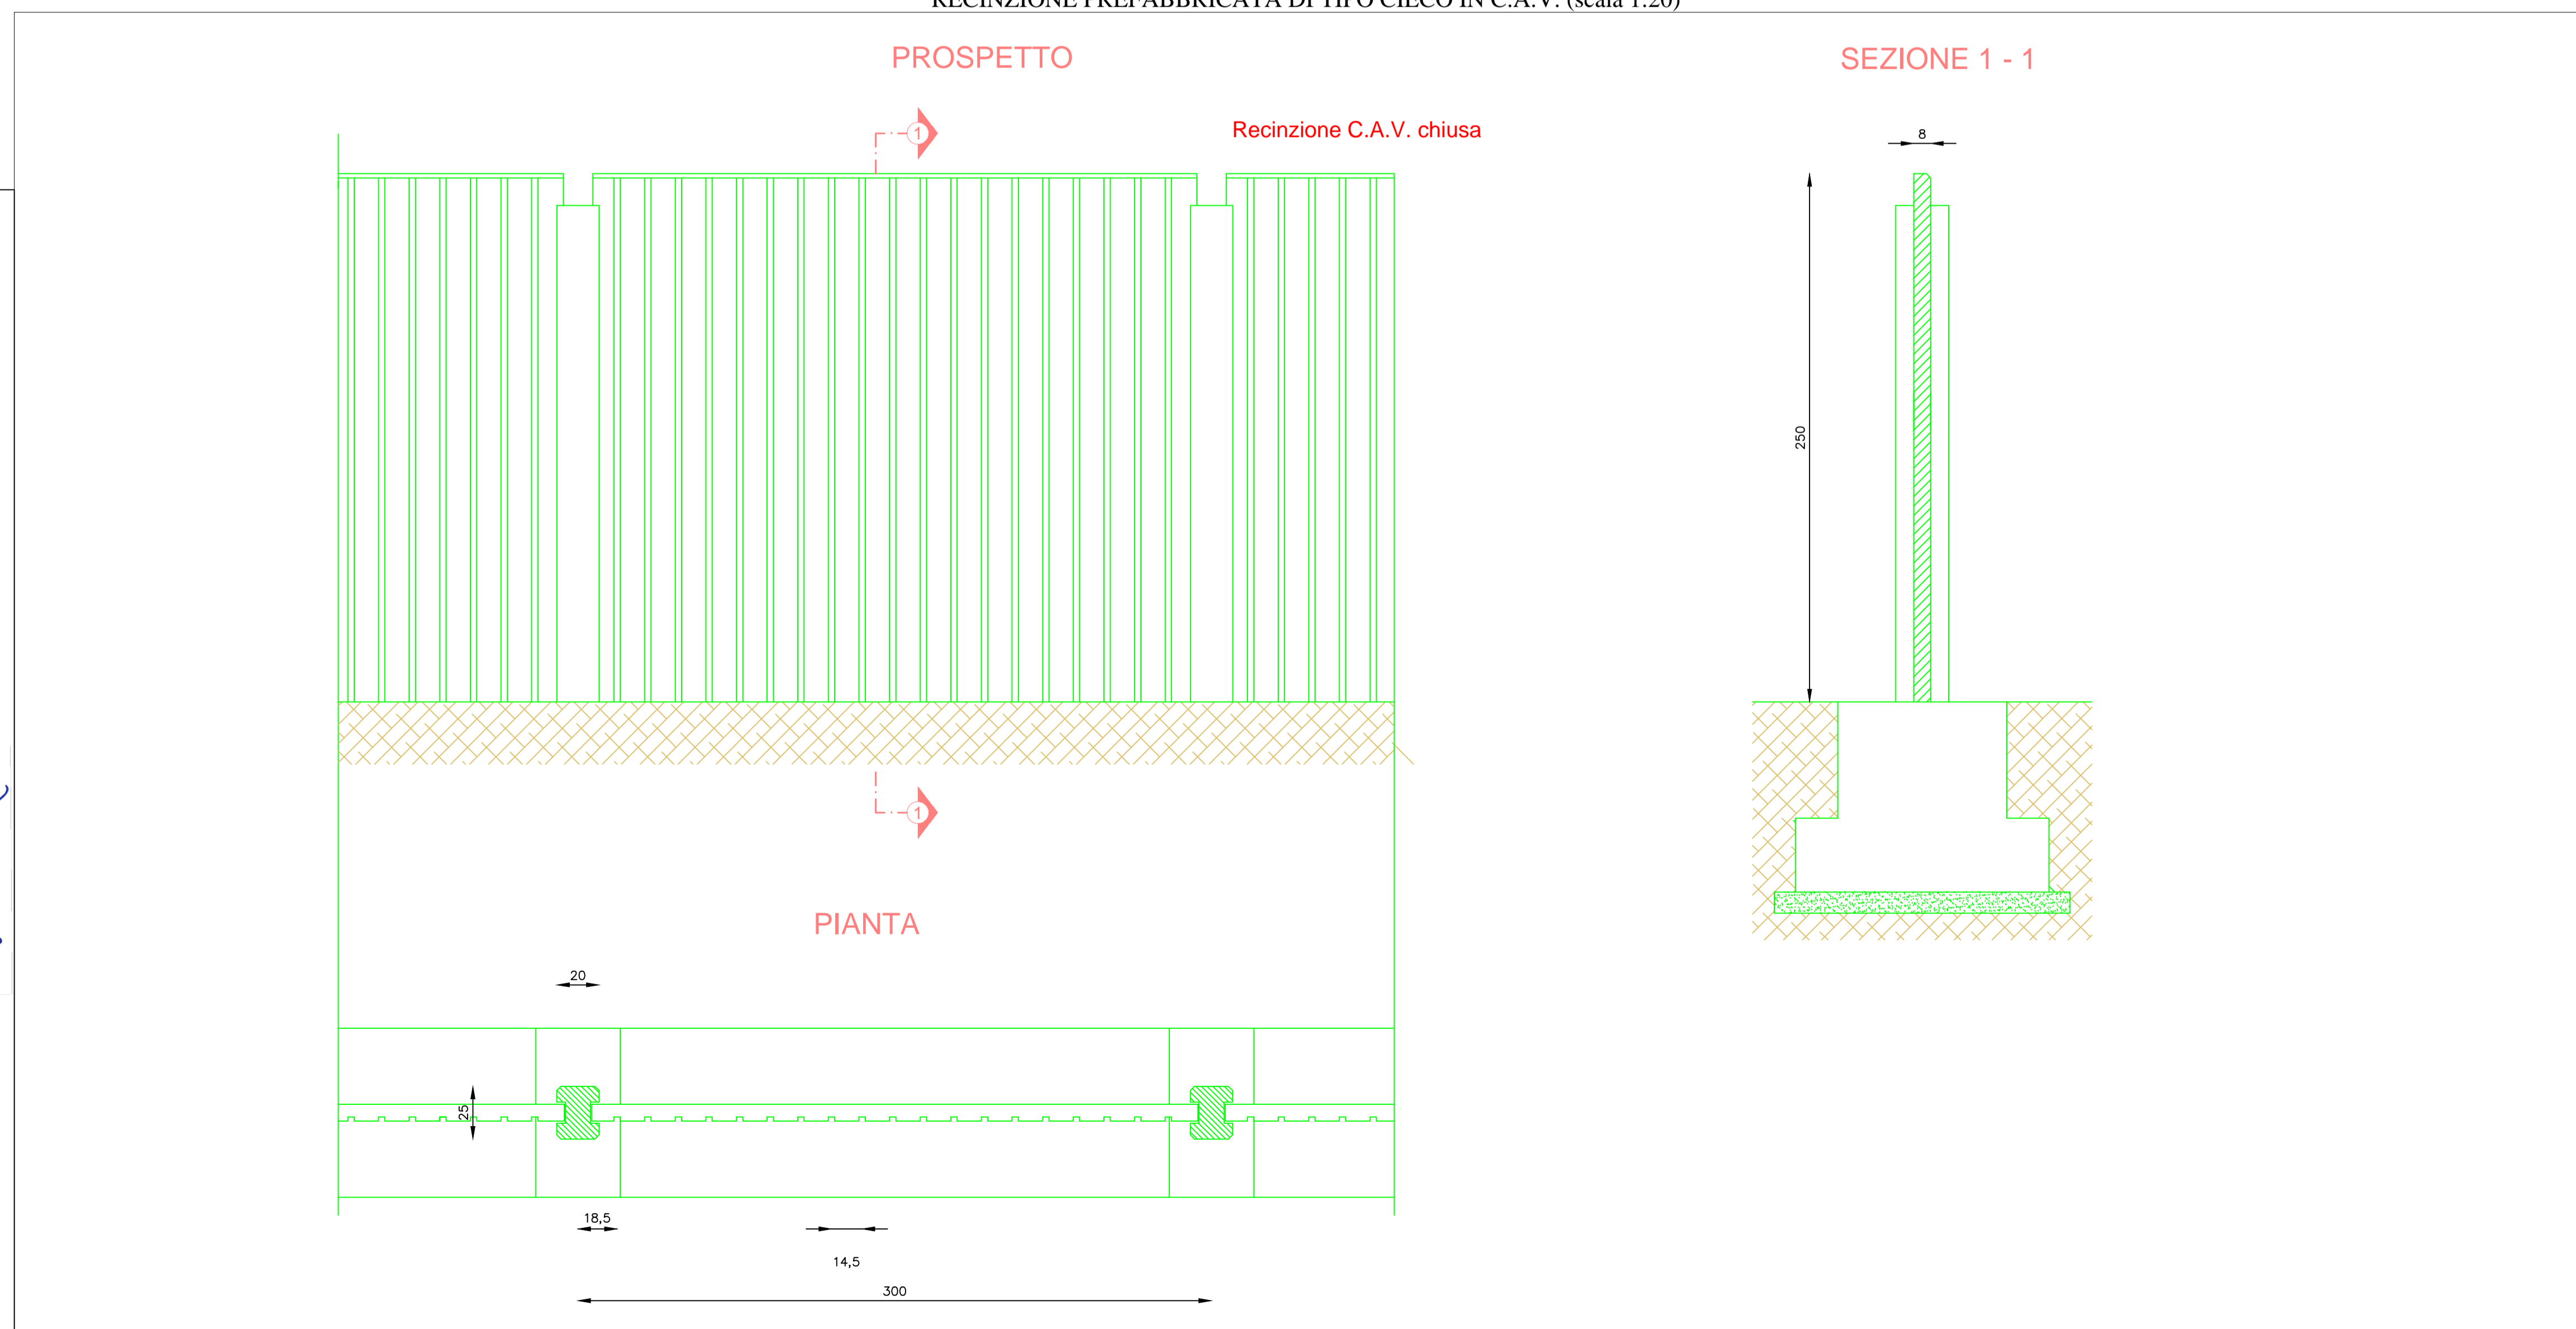

N.B. QUOTE IN CENTIMETRI

**REGIONE PUGLIA**  
**PROVINCIA DI TARANTO**  
**COMUNE DI SAN GIORGIO JONICO**

Autorizzazione Unica Regionale per la realizzazione di un impianto per la produzione di energia elettrica alimentato da fonte solare fotovoltaica con potenza nominale pari a 73,6515 MWp integrato ad un progetto di utilizzazione agronomica del fondo

**ELABORATO n. 19:** Cancelli e recinzione stazione utente 150/30 kV  
 DATA: GENNAIO 2020 | SCALA: 1: 20, 1:50 | F.TO: A1 | REV. n.: 0

**SOGGETTO PROPONENTE:**  
**SAN GIORGIO JONICO S.R.L.**  
 PIAZZA WALTHER VON VOGELWEIDE, 8  
 39100 Bolzano (BZ)  
 P.I.: 03027970213

**PROGETTISTI:**  
**Ing. Francesco FRASCHELLA**  
 Via Emanuele Filiberto di Savoia, 29 - 74027 San Giorgio Jonico (TA)  
 Telefax.: 0995919263; Cell.: 3291747756  
 mail: francescofra72@gmail.com; p.e.c.: francesco.frascella@pec.it  
 C.F.: FRS FNC 72707 L049A; P.I.: 02363510732

**Ing. Fernando TRAMONTE**  
 Viale Magna Grecia, 38 - 74016 Massafra (TA)  
 Telefax.: 0998805525; Cell.: 3356652034  
 mail: info@stiengineering.it; p.e.c.: stiengineeringsrl@pec.it  
 P.I.: 02504860731

ORDINE DEGLI INGEGNERI della Provincia di TARANTO  
 Dott. Inge. **FRASCHELLA Francesco** N. 1051

ORDINE DEGLI INGEGNERI della Provincia di TARANTO  
 Dott. Inge. **TRAMONTE Fernando** N. 1051

Timbri e visti