



NOTA:  
PER LE CARATTERISTICHE DEI MATERIALI SI FACCI  
RIFERIMENTO ALL'ELABORATO 2.6E-dD.1.1.39-00.dwg.

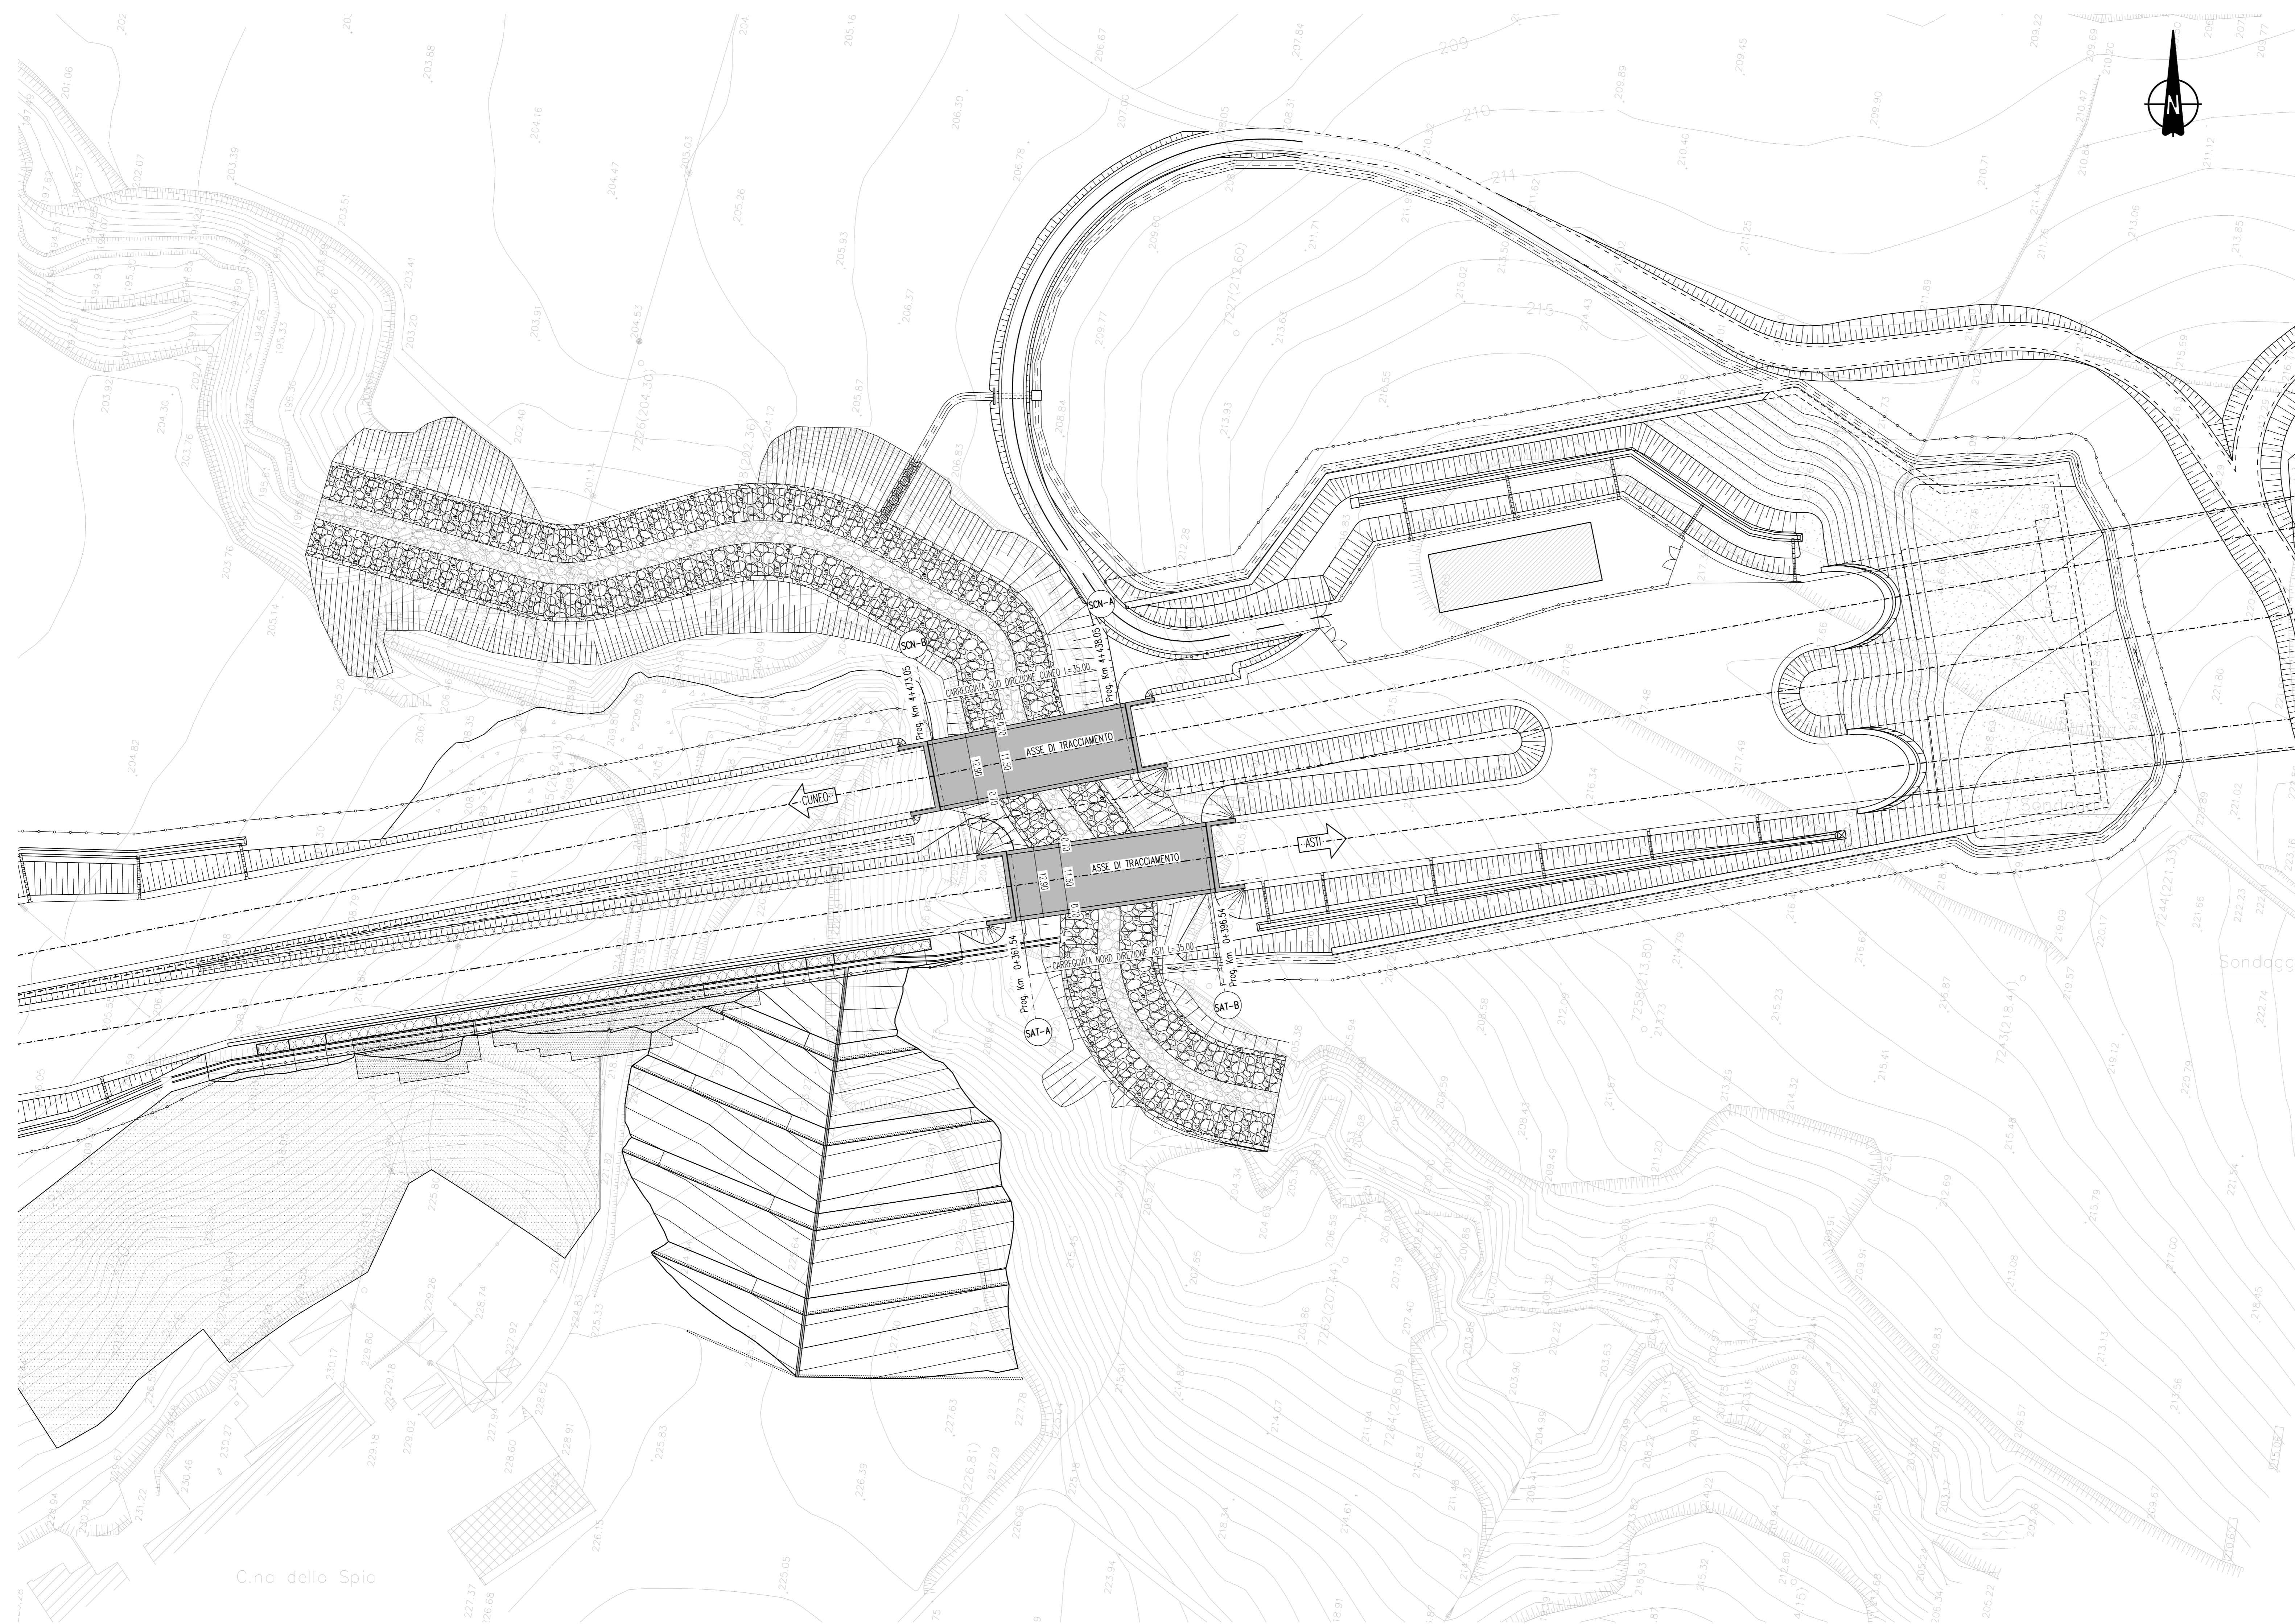

PLANIMETRIA D' INQUADRAMENTO  
SCALA 1:500


QUADRO D'UNIONE SCALA 1:50 000

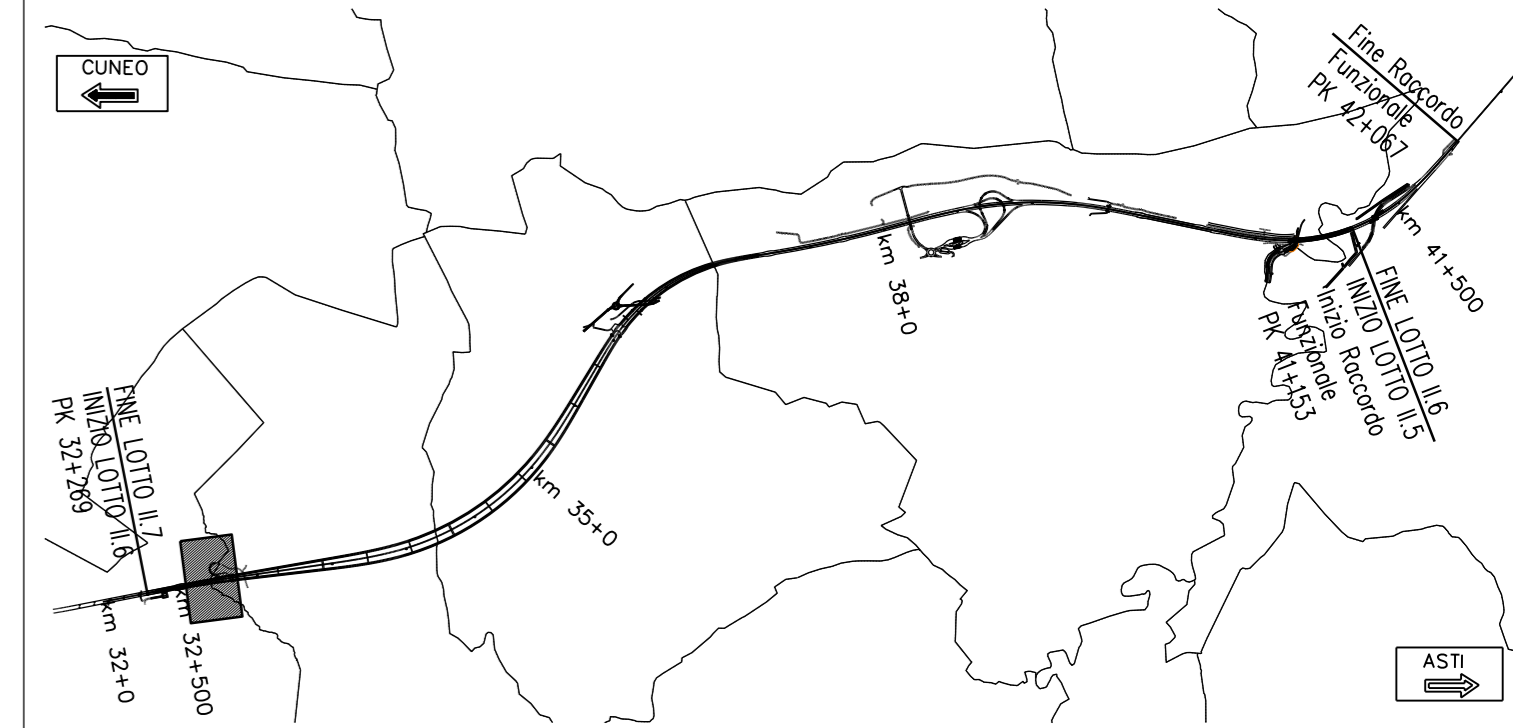

**AUTOSTRADA ASTI - CUNEO S.p.A.**



PROVINCIA DI ASTI

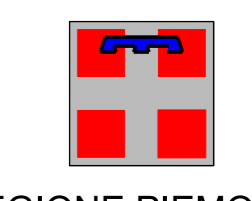

REGIONE PIEMONTE



PROVINCIA DI CUNEO

**COLLEGAMENTO AUTOSTRADALE  
ASTI - CUNEO**

TRONCO II A21 (ASTI EST) - A6 (MARENE)  
LOTTO 6 RODDI - DIGA ENEL

VERIFICA DI ASSOGGETTABILITA' EX ART. 20 D.LGS. 152/06  
STRALCIO DEL PROGETTO ESECUTIVO  
OPERE D'ARTE IN SEDE

**PONTE SUL RIO DEI DEGLIA  
PLANIMETRIA DI INQUADRAMENTO DELL'OPERA**

Approvato:	Data:	Descrizione:	Prodotto:	Controllato:	Approvato:	Scala:
01	Marzo 2014	EMISSIONE	Ing. Calderoli	Ing. Chivella	Ing. Ghislandi	2.6
Approvato:	Data:	Descrizione:	Prodotto:	Controllato:	Approvato:	Scale:
						1:500

PROGETTISTA e RESP. INTEGRAZIONE PRESTAZIONI SPECIALISTICHE:  
Dott. Ing. Enrico Ghislandi  
Albo di Milano  
N° A.16993

CONCESSIONARIA:  
**AUTOSTRADA ASTI - CUNEO S.p.A.**