



PIANTA IMPALCATO  
SCALA 1:200

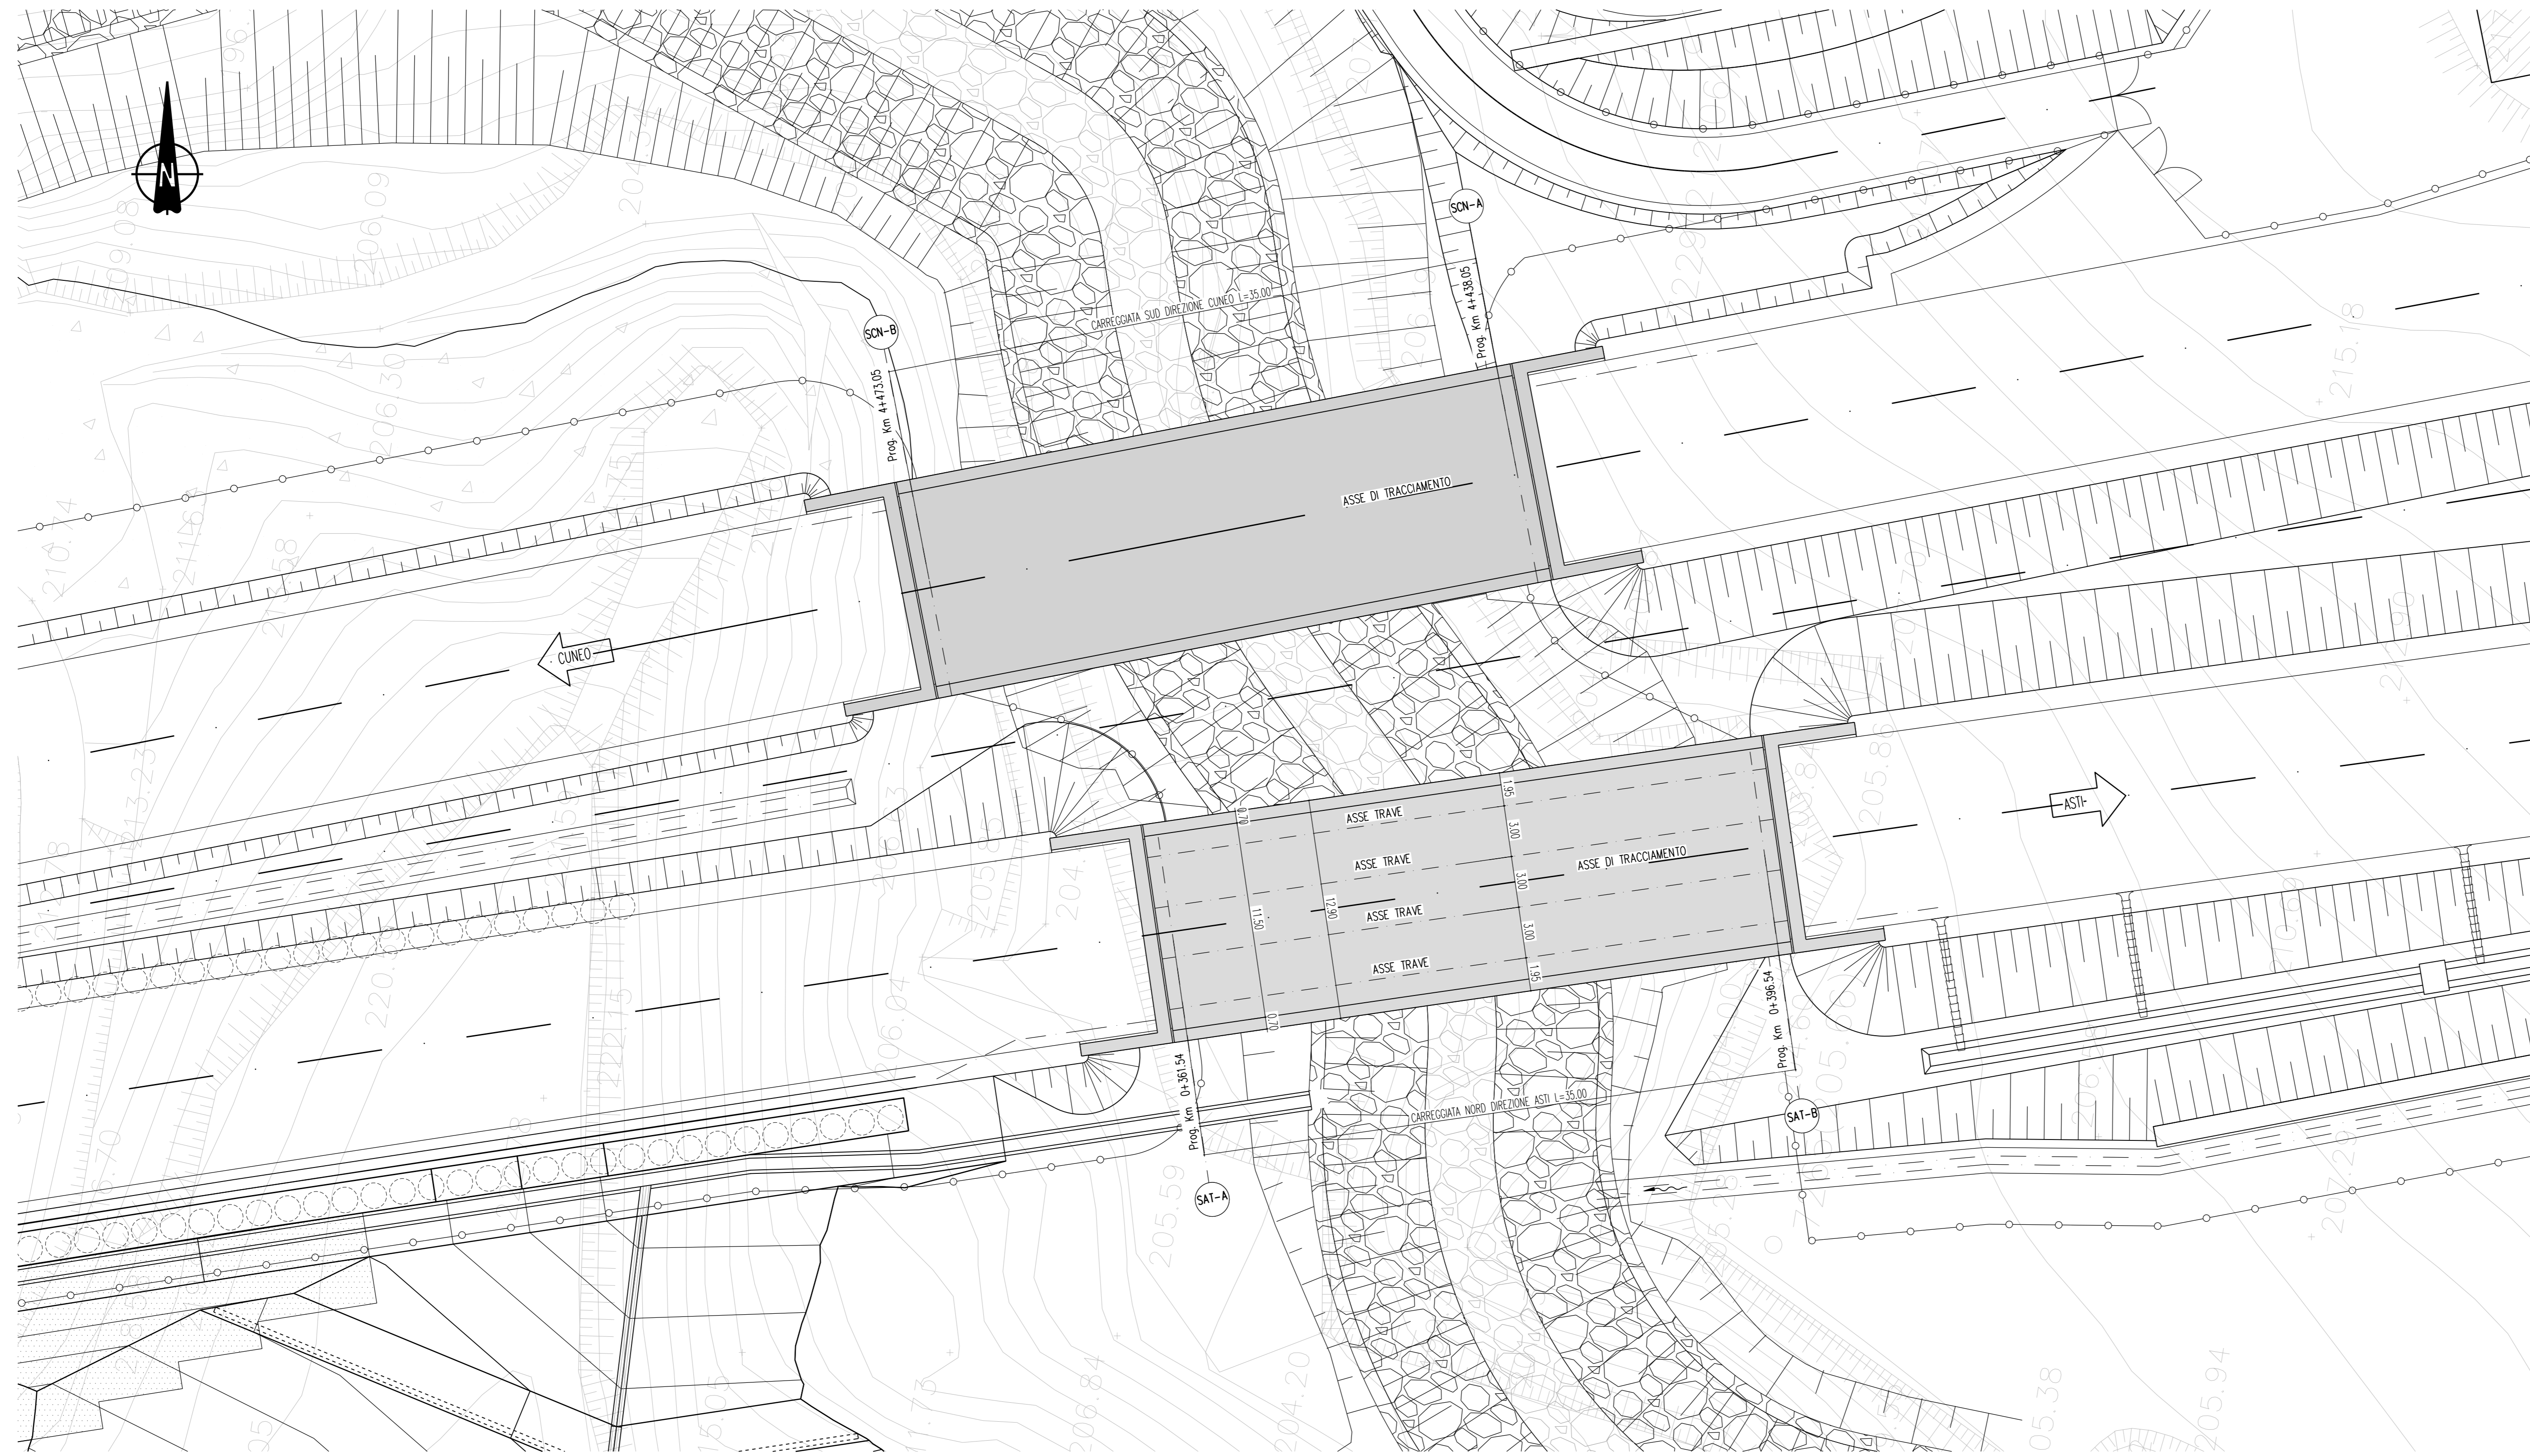


NOTA:  
PER LE CARATTERISTICHE DEI MATERIALI SI FACCI  
RIFERIMENTO ALL'ELABORATO 2.6E-dD.1.1.39-00.dwg.

QUADRO D'UNIONE SCALA 1:50 000

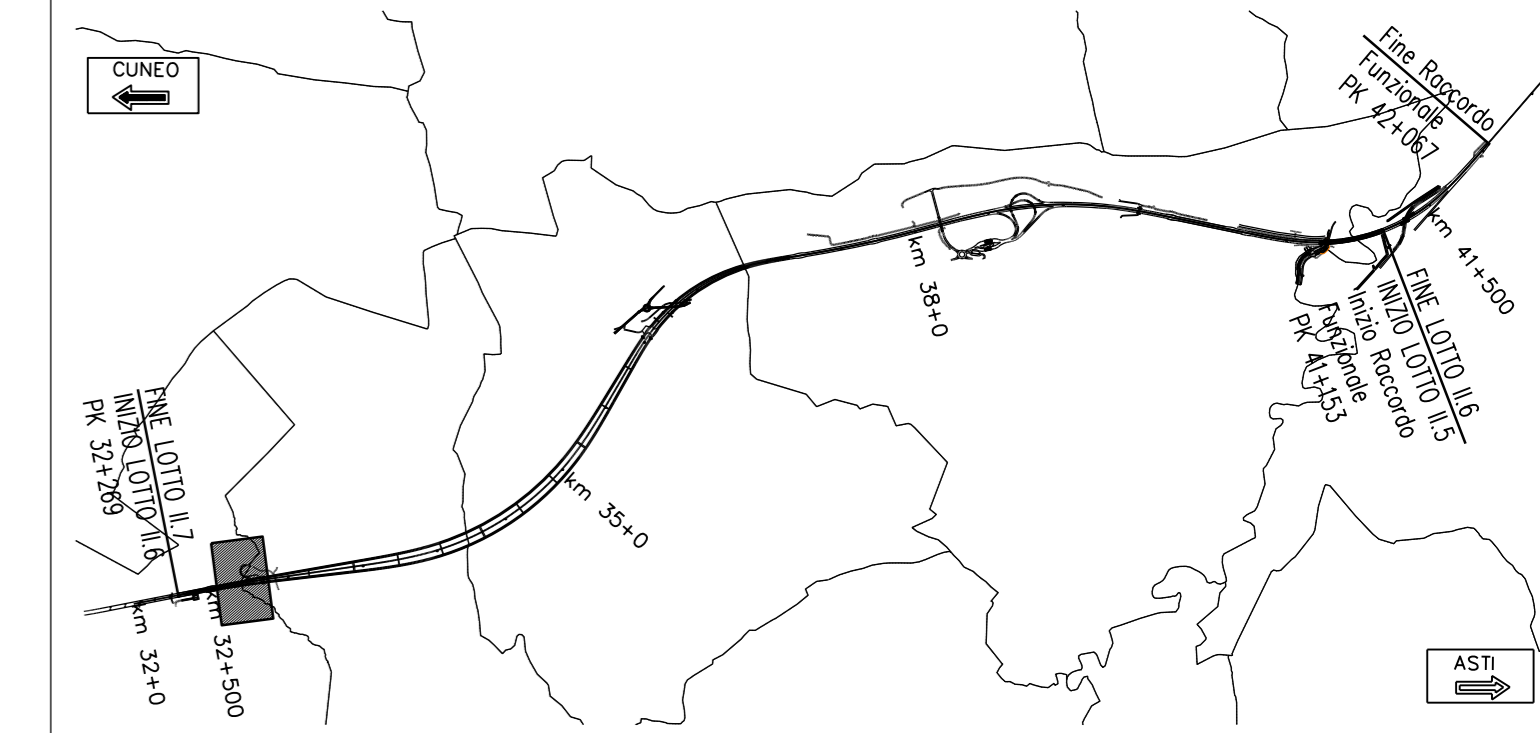

PROSPETTO LONGITUDINALE  
SCALA 1:200

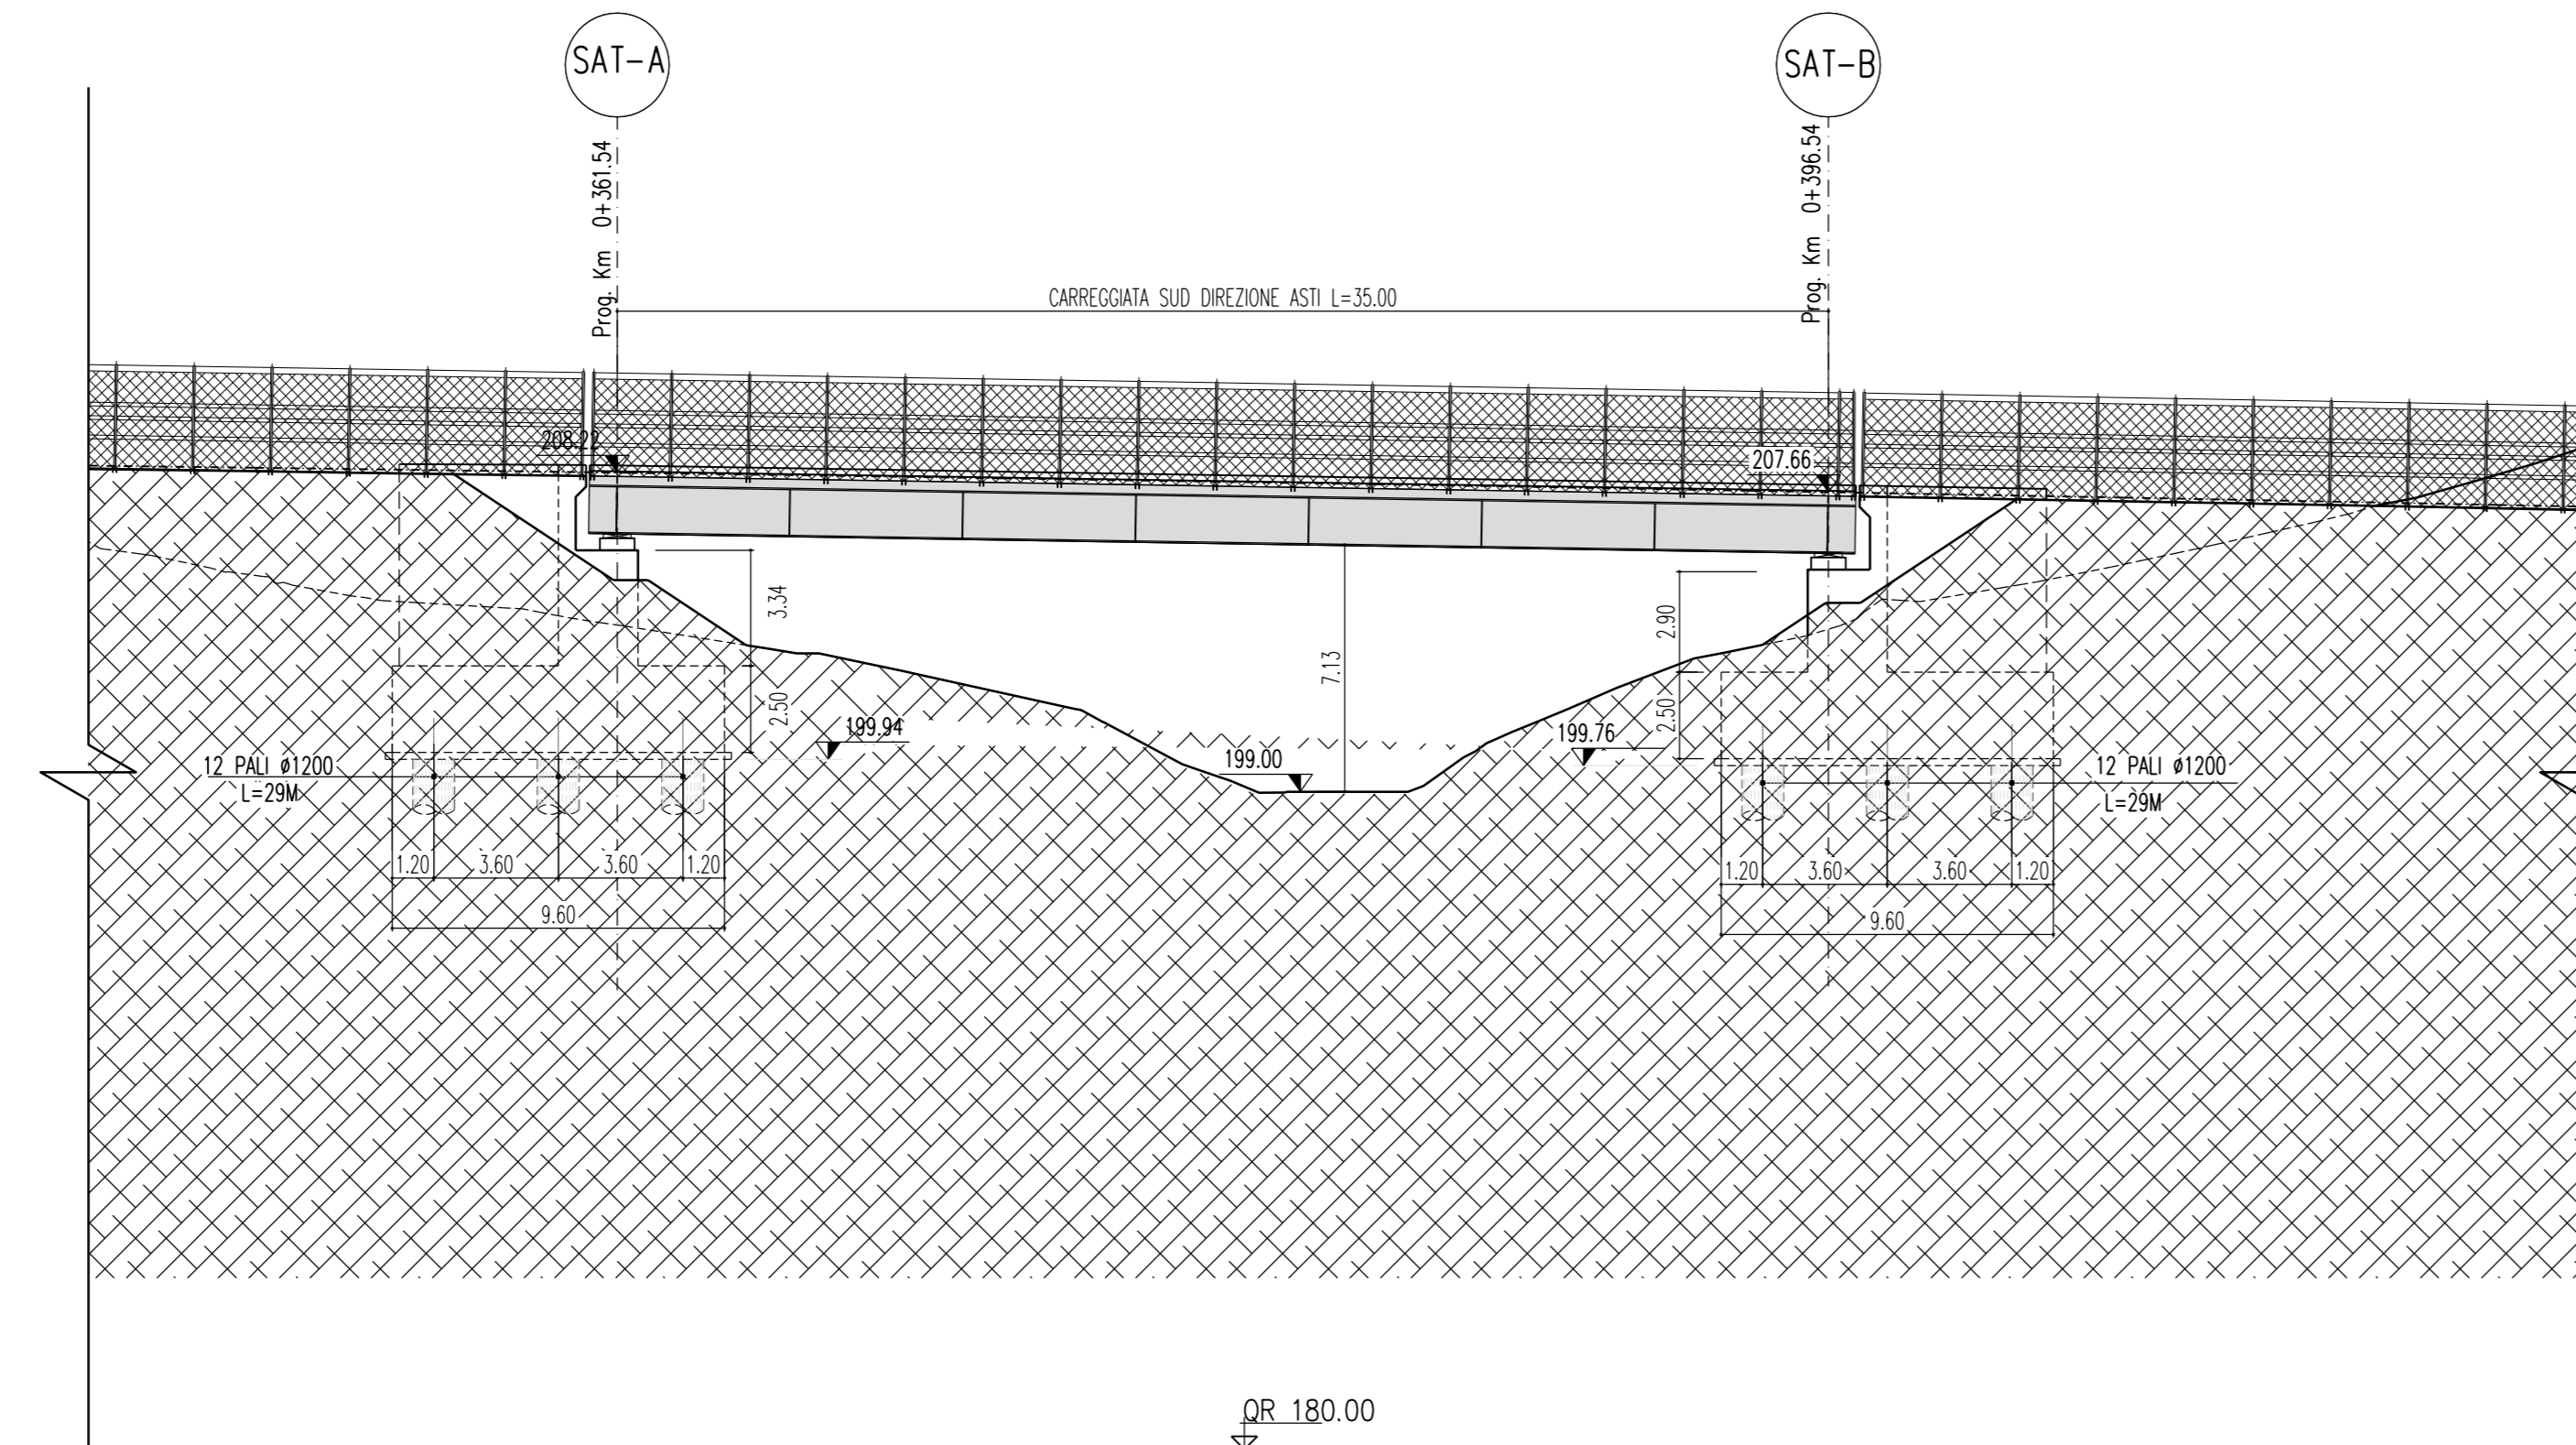

AUTOSTRADA ASTI - CUNEO S.p.A.



**COLLEGAMENTO AUTOSTRADALE  
ASTI - CUNEO**  
TRONCO II A21 (ASTI EST) - A6 (MARENE)  
LOTTO 6 RODDI - DIGA ENEL  
VERIFICA DI ASSOGGETTABILITA' EX ART. 20 D.LGS. 152/06  
STRALCIO DEL PROGETTO ESECUTIVO  
OPERE D'ARTE IN SEDE

**PONTE SUL RIO DEI DEGLIA  
CARREGGIATA DIREZIONE ASTI  
PIANTA IMPALCATO E PROSPETTO LONGITUDINALE**

Approvato:	Data:	Descrizione:	Progettato:	Controllato:	Approvato:	Scalatura:
09	Marzo 2014	EMISSIONE	Ing. Ghislandi	Ing. Ghislandi	Ing. Ghislandi	Z.6 [E]-[d] [D.1.1.07]
Approvato:	Data:	Descrizione:	Progettato:	Controllato:	Approvato:	Scale:
						MARZO 2014
Approvato:	Data:	Descrizione:	Progettato:	Controllato:	Approvato:	Scale:
						1:200

PROGETTISTA e RESP. INTEGRAZIONE PRESTAZIONI SPECIALISTICHE:  
Dott. Ing. Enrico Ghislandi  
Albo di Milano  
N° A. 16993

CONCESSIONARIA:  
 AUTOSTRADA ASTI - CUNEO S.p.A.