

LIVELLETTA	1	2	3	4	5	6	7	8	9	10	11	12	13	14	15	16	17	18	19	20	21	22	
Tracciato 2 Scala: 1:1000 Q.Rif.: 130.00																							
NUMERO SEZIONE	1	2	3	4	5	6	7	8	9	10	11	12	13	14	15	16	17	18	19	20	21	22	
DISTANZE PROGRESSIVE	0+000.41	0+030.00	0+060.00	0+090.00	0+120.00	0+150.00	0+180.00	0+210.00	0+240.00	0+270.00	0+300.00	0+330.00	0+360.00	0+390.00	0+420.00	0+456.71	0+481.41	0+493.95	0+530.70	0+570.00	0+609.42	0+621.51	
QUOTE TERRENO	146.81	143.89	142.89	142.77	142.77	142.89	143.35	143.92	143.85	143.84	143.36	142.73	142.29	141.56	140.73	139.37	138.28	137.53	135.12	132.75	130.66	130.16	
QUOTE PROGETTO	145.78	144.00	143.04	142.88	142.84	143.06	143.35	143.60	143.78	143.62	143.36	142.67	141.42	139.63	137.30	134.40	134.40	134.40	134.40	134.40	134.40	134.40	
SCOSTAMENTO ALTIMETRICO	-0.03	0.10	0.05	0.12	0.07	0.17	0.00	-0.32	-0.06	-0.22	-0.03	-0.06	-0.87	-1.95	-3.43	-4.97	-3.85	-3.13	-0.72	1.65	3.74	4.22	

Tracciato 2
Sez. 21
Progr.: 0+609.42
Scala: 1:200
Q.Rif.: 120.00


Materiali in progressiva 6+09.42		
Nome materiale	Area	Volume
sterno	16.19	215.57
riporto	0.00	722.84

Tracciato 2
Sez. 22
Progr.: 0+621.51
Scala: 1:200
Q.Rif.: 120.00


Materiali in progressiva 6+21.51		
Nome materiale	Area	Volume
sterno	3.75	111.80
riporto	0.00	0.00

Tracciato 2
Sez. 20
Progr.: 0+570.00
Scala: 1:200
Q.Rif.: 130.00


Materiali in progressiva 5+70.00		
Nome materiale	Area	Volume
sterno	0.00	82.11
riporto	54.93	720.77

Tracciato 2
Sez. 17
Progr.: 0+479.34
Scala: 1:200
Q.Rif.: 130.00



Materiali in progressiva 4+79.34		
Nome materiale	Area	Volume
sterno	43.35	1190.04
riporto	0.00	0.00

Tracciato 2
Sez. 18
Progr.: 0+493.95
Scala: 1:200
Q.Rif.: 130.00


Materiali in progressiva 4+93.95		
Nome materiale	Area	Volume
sterno	30.95	540.19
riporto	0.00	0.00

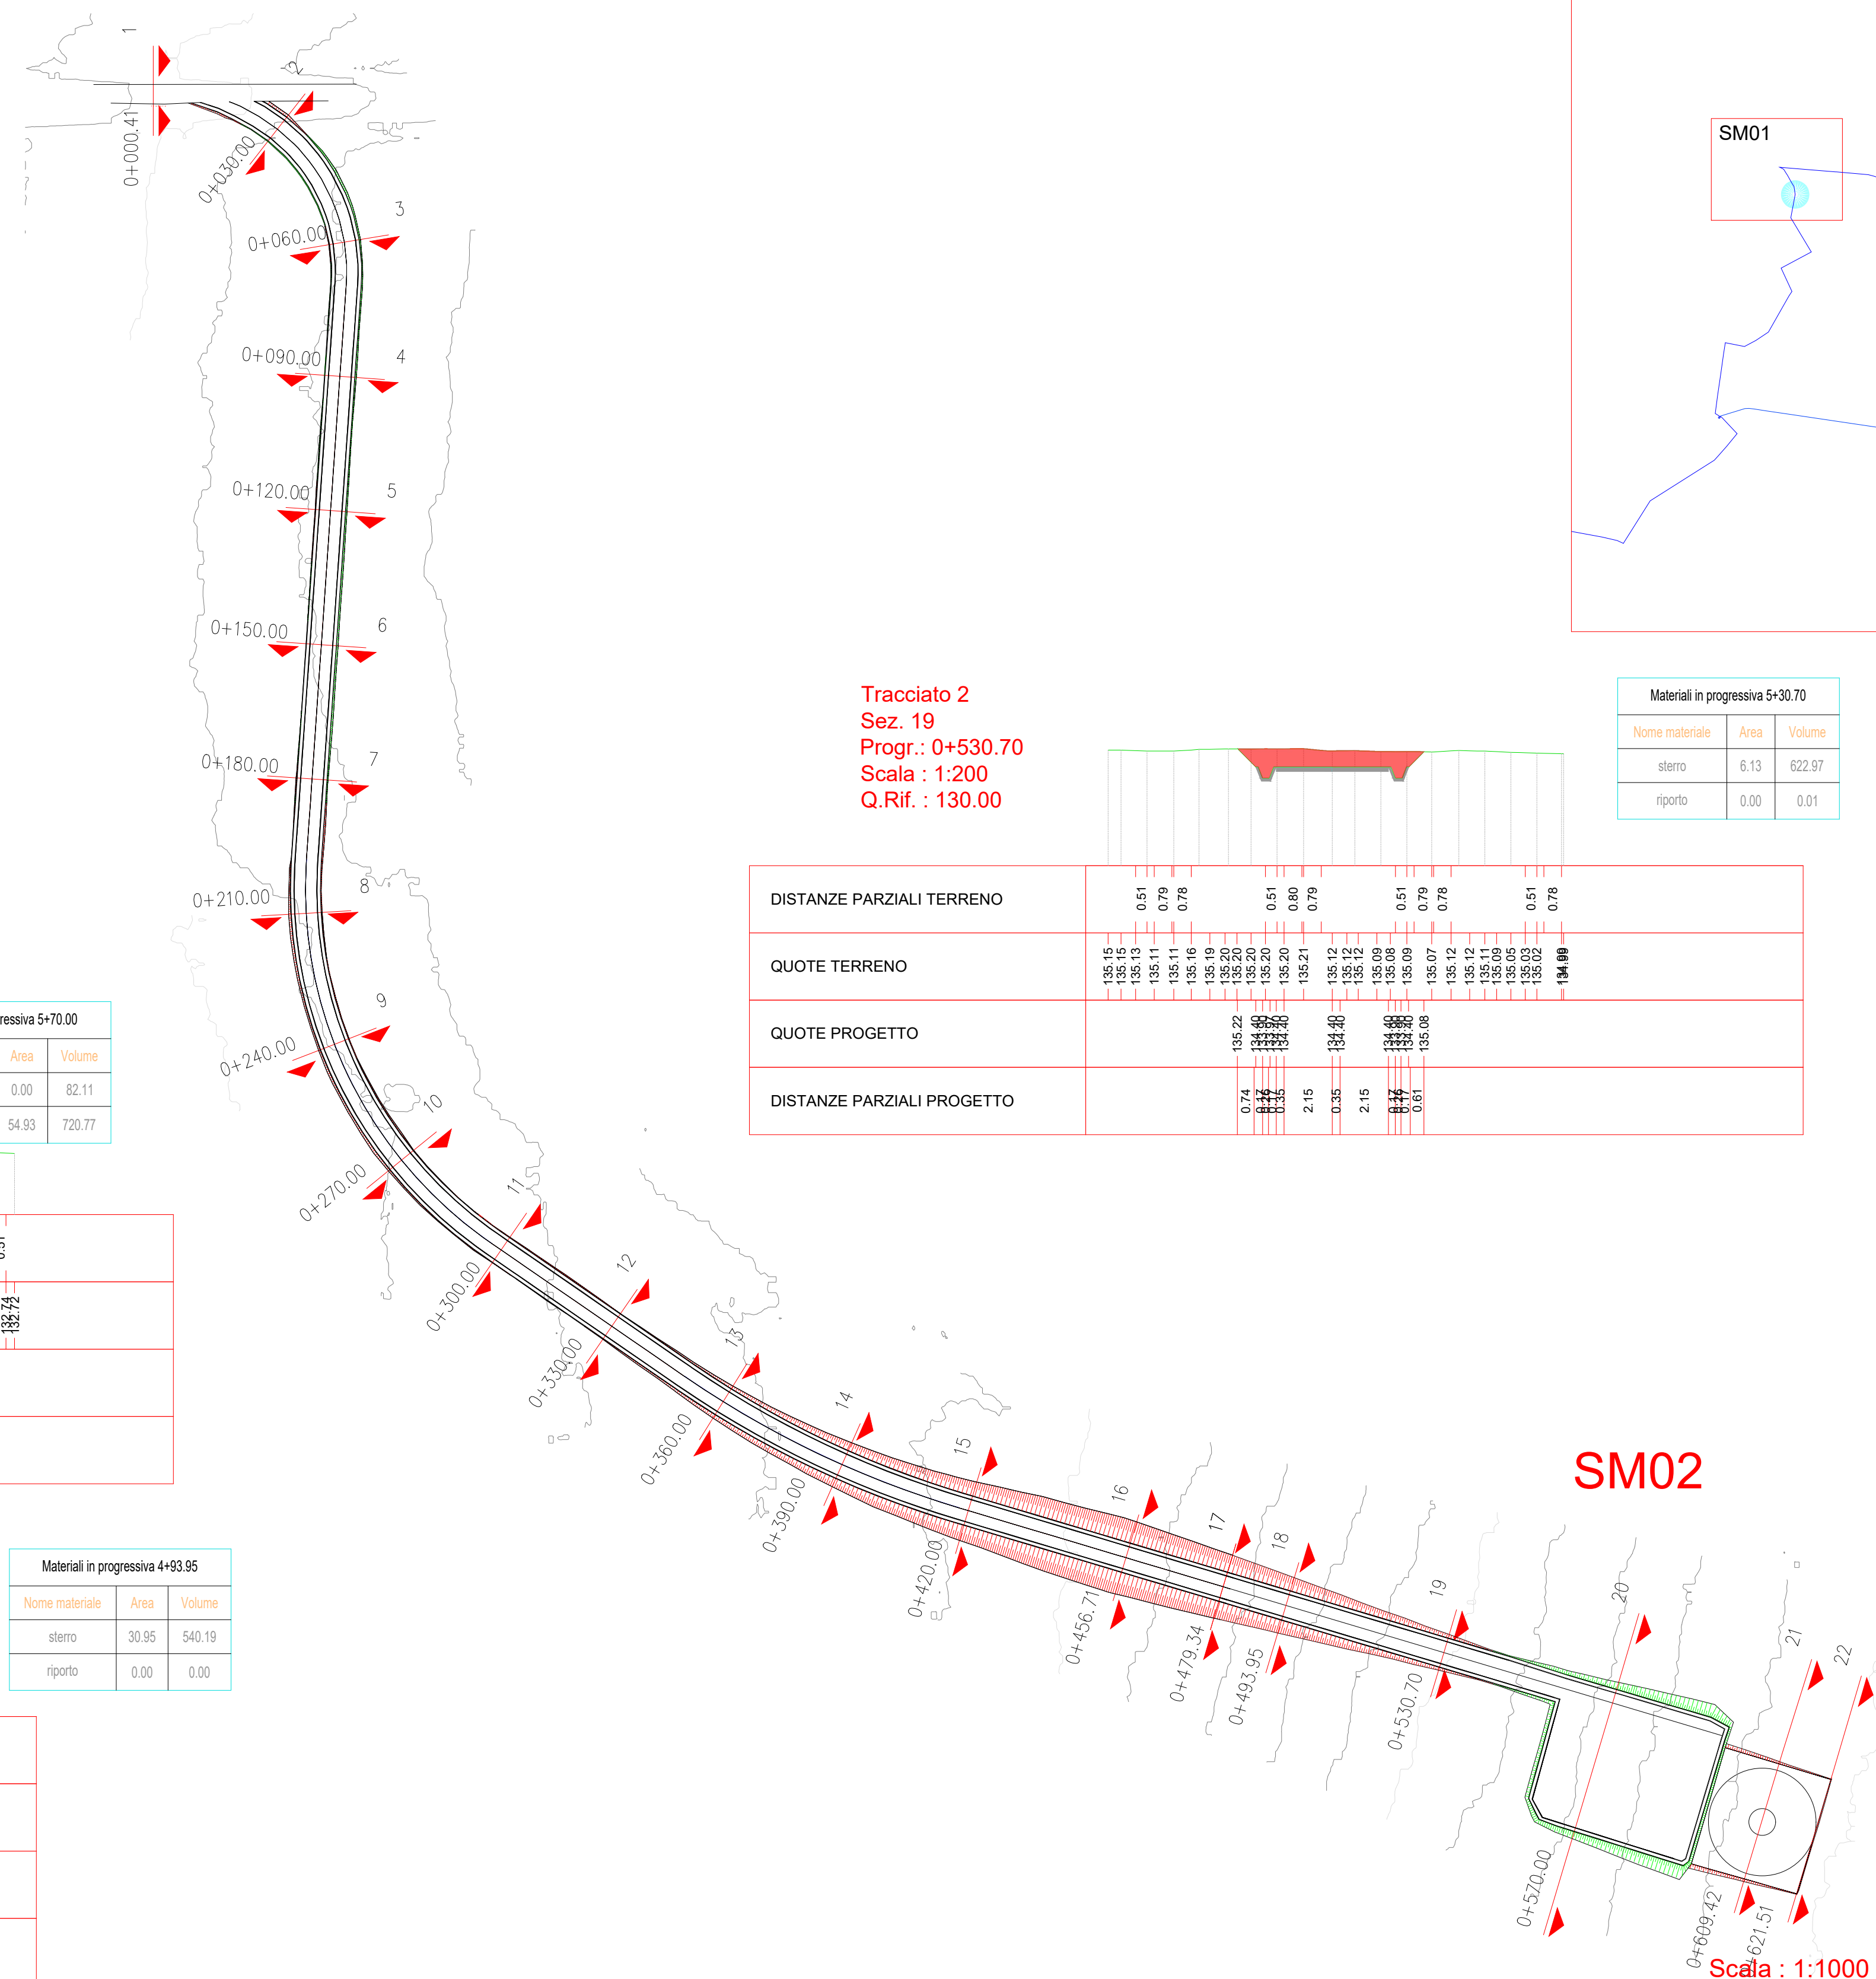


Tracciato 2
Sez. 19
Progr.: 0+530.70
Scala: 1:200
Q.Rif.: 130.00


Materiali in progressiva 5+30.70		
Nome materiale	Area	Volume
riporto	0.00	0.01

SM02

Scala: 1:1000

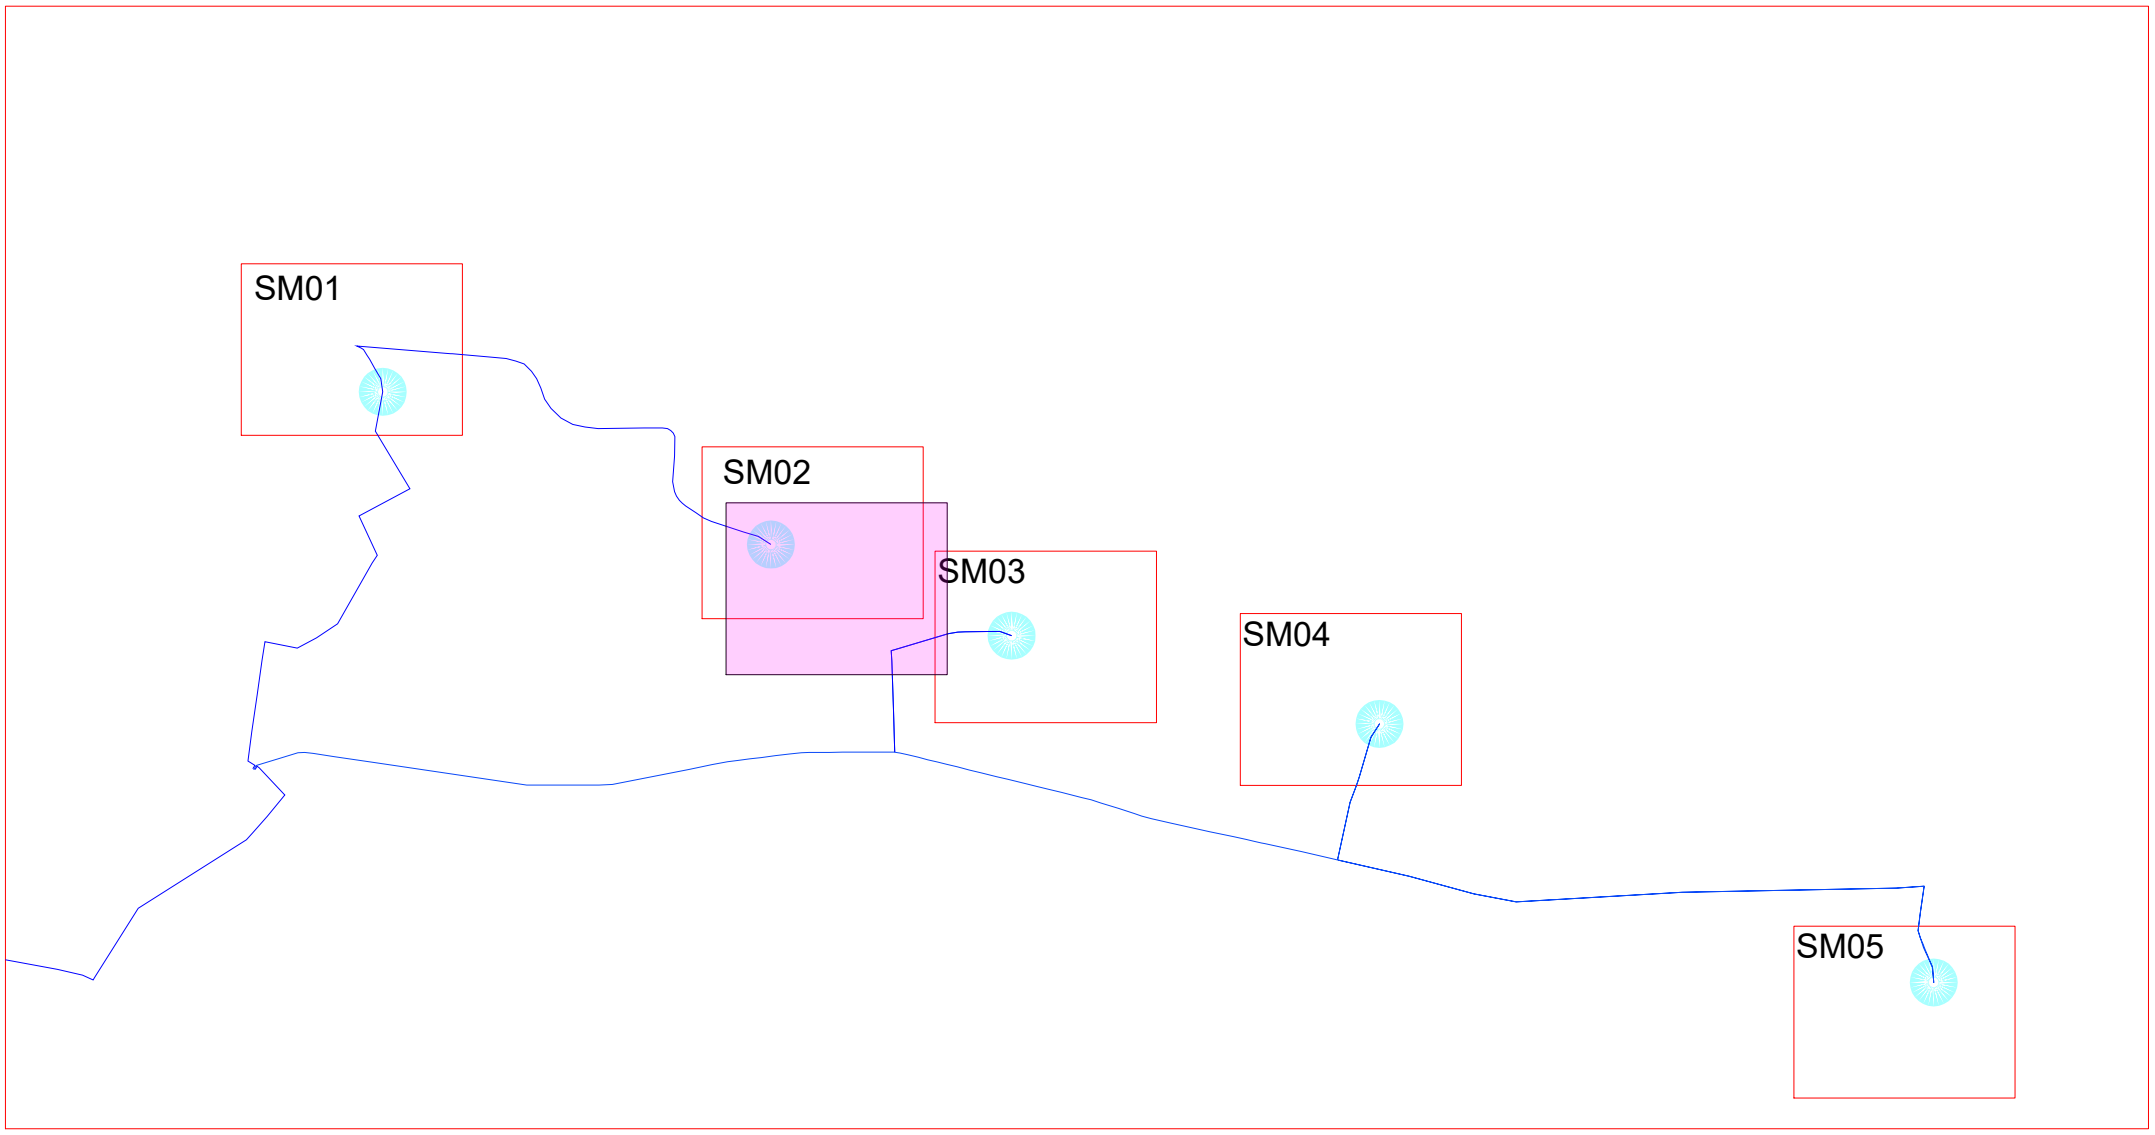

	<p>Comittente:</p> <p>RWE RENEWABLES ITALIA S.R.L. via Andrea Doria, 41/G - 00192 Roma P.IVA C.F. 06400370968 PEC: rwerenewablesitalia@legalmail.it</p>				
<p>Titolo del Progetto:</p> <p>PROGETTO PER LA REALIZZAZIONE DI UN PARCO EOLICO DELLA POTENZA DI 35 MW DENOMINATO "PIANI DELLA CISTERNA" SITUATO NEL COMUNE DI SAN MARTINO IN PENSILIS (CB)</p>					
<p>Documento:</p> <p>PROGETTO DEFINITIVO OPERE CIVILI</p>					
<p>N° Documento:</p> <p>PESMP_39</p>					
ID PROGETTO:	PESMP				
DISCIPLINA:	PD				
TIPOLOGIA:	D				
FORMATO:					
<p>Elaborato:</p> <p>PLANIMETRIA E PROFILI DELLA PIAZZOLA DI ESERCIZIO - SM02</p>					
FOGLIO:	1 di 1				
SCALA:					
Nome file:					
Progettazione:	Progettista:				
<p>EGM PROJECT S.R.L. VIA VERRASTRO 15/A 85100 POTENZA (PZ) P.IVA 0209430766 REA PZ-206983</p>	<p>Ing. Carmen Martone Iscr. n. 1872 Ordine Ingegneri Potenza C.F. ARYCAN73D56H703E</p>				
<p>Geol. Raffaele Nardone Iscr. n. 243 Ordine Geologi Basilicata C.F. NDRDFL71H04A509H</p>					
Rev:	Data Revisione	Descrizione Revisione	Redatto	Controllato	Approvato