Firmato digitalmente da:
MARTONE CARMEN
Firmato il 09/04/2024 10:43
Seriale Certificato: 637472
Valido dal 28/07/2021 al 28/07/2024
InfoCamere Qualified Electronic Signature CA

Firmato digitalmente da:
Ludovica Nigiotti
Data: 11/04/2024 11:24:41

Tracciato 3
Scala : 1:1000
Q.Rif. : 110.00

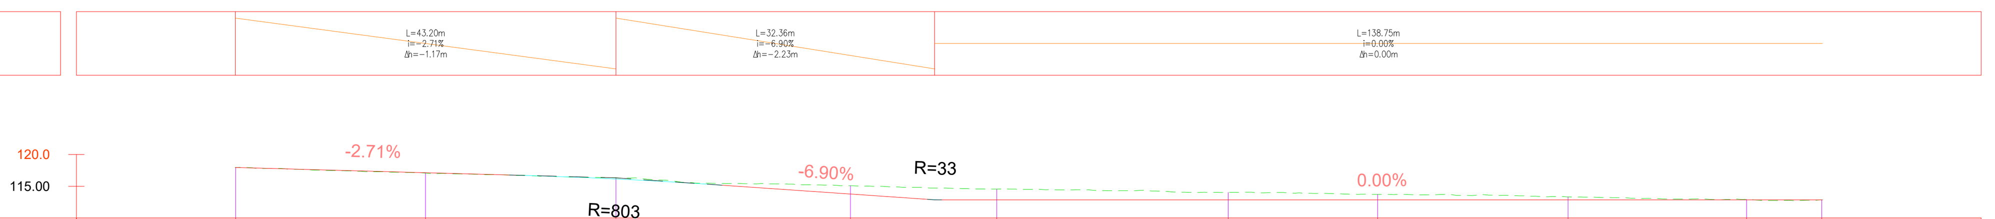

NUMERO SEZIONE	1	2	3	4	5	6	7	8	9	10
DISTANZE PROGRESSIVE	0+000.11	0+030.00	0+060.00	0+110.42	0+120.00	0+156.45	0+180.00	0+210.00	0+238.12	0+249.98
QUOTE TERRENO	117.95	117.06	116.32	114.71	114.55	114.03	113.73	113.32	112.91	112.85
QUOTE PROGETTO	117.94	117.13	116.14	112.87	112.85	112.85	112.85	112.85	112.85	112.85
SCOSTAMENTO ALTIMETRICO	0.00	0.08	-0.18	-1.84	-1.70	-1.18	-0.88	-0.47	-0.05	0.00

Tracciato 3
Sez. 4
Progr.: 0+096.95
Scala : 1:200
Q.Rif. : 110.00

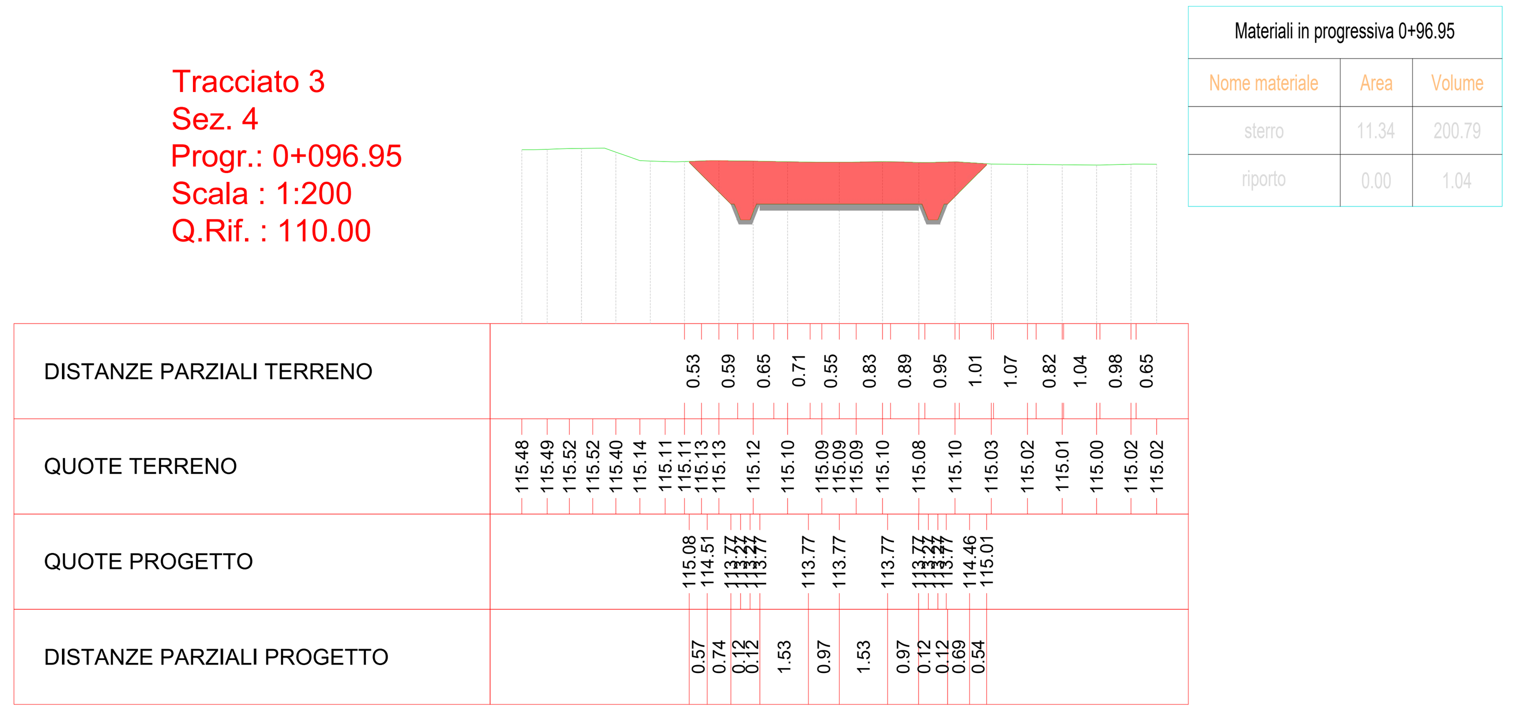

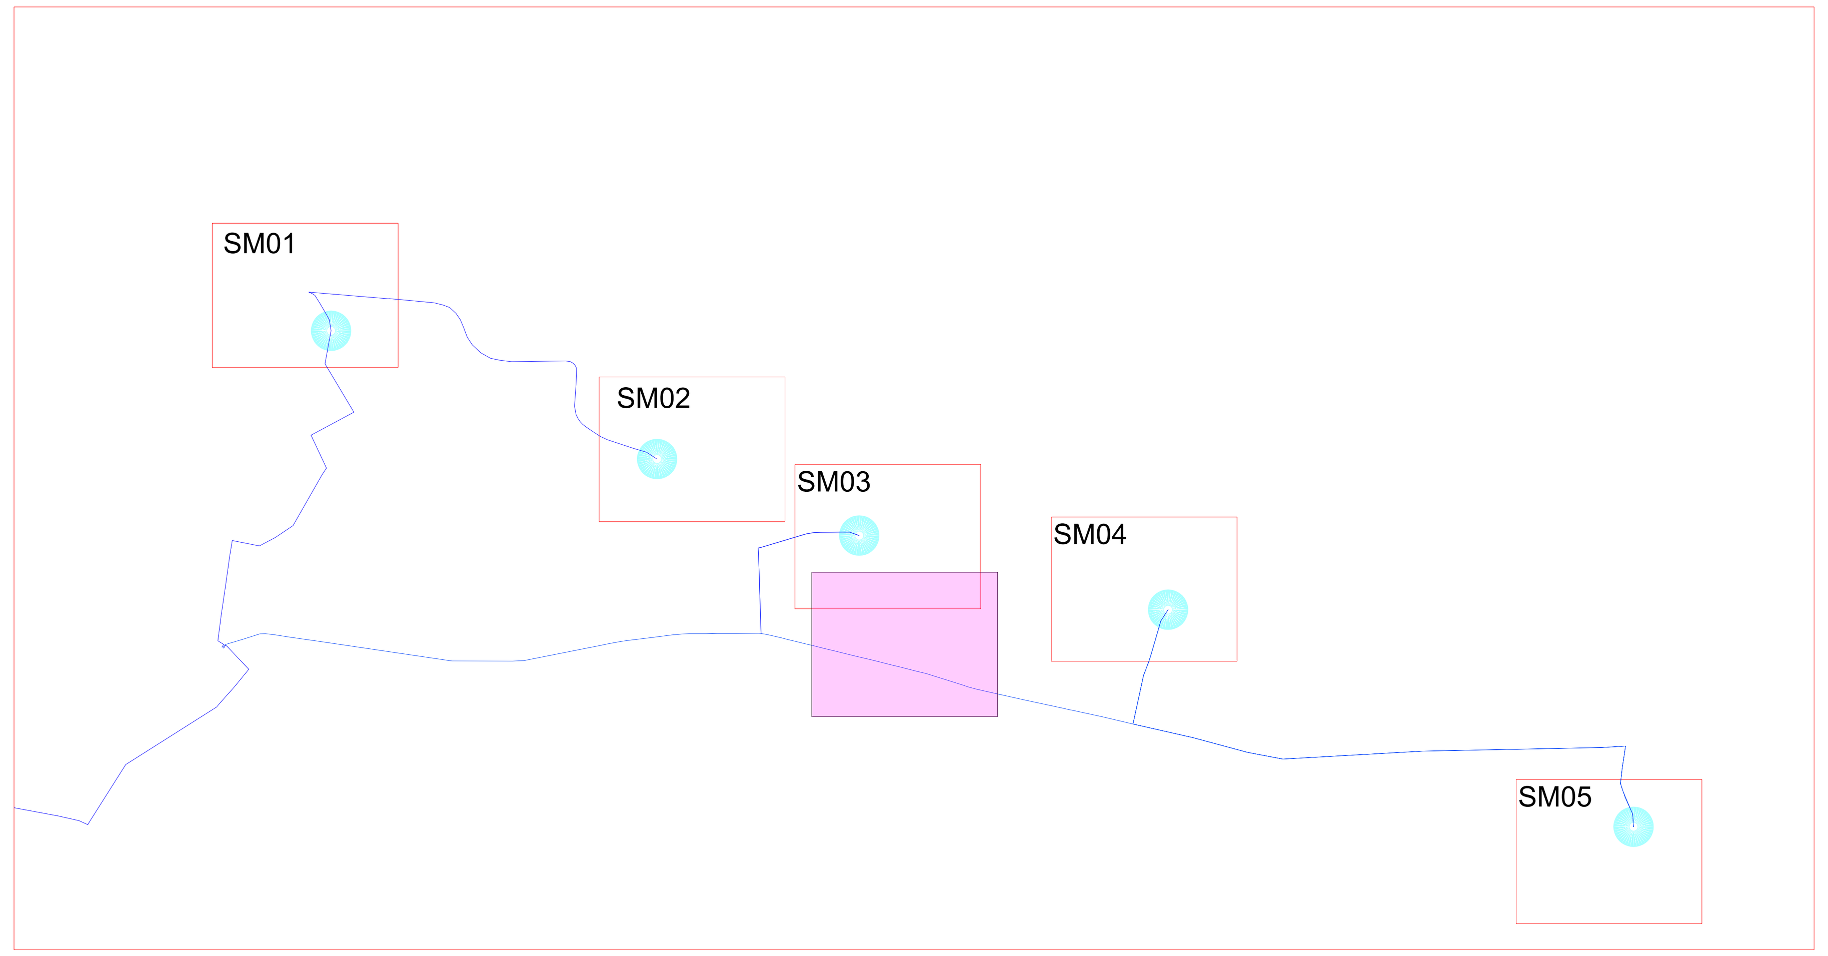

Tracciato 3
Sez. 5
Progr.: 0+120.00
Scala : 1:200
Q.Rif. : 110.00

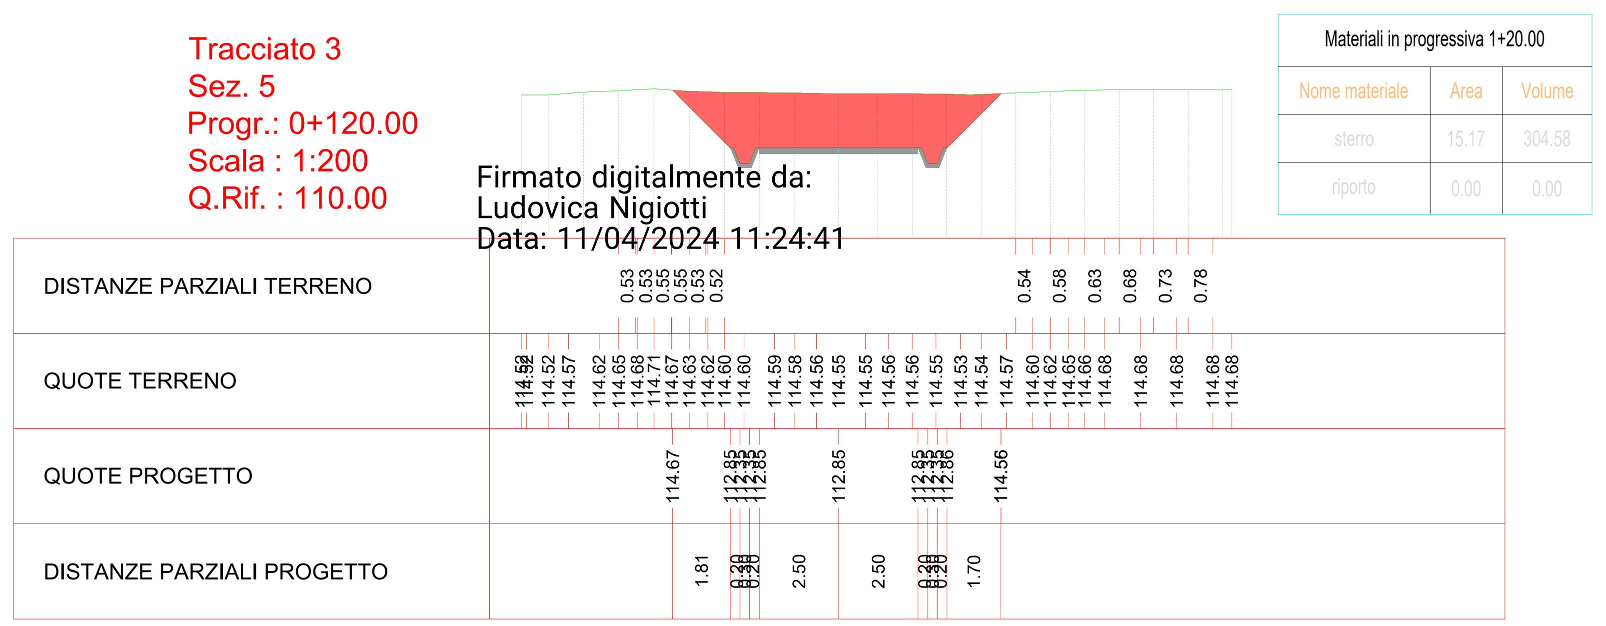

Tracciato 3
Sez. 6
Progr.: 0+156.45
Scala : 1:200
Q.Rif. : 110.00

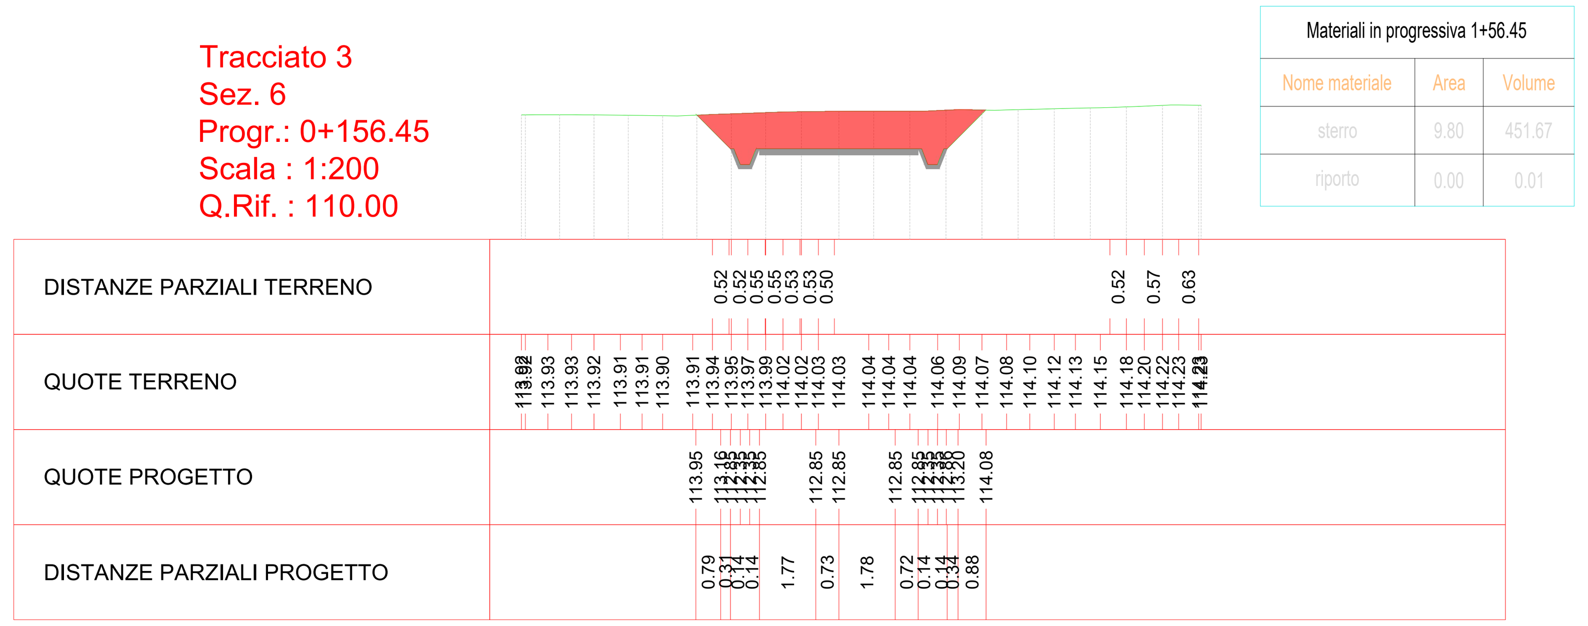

Tracciato 3
Sez. 7
Progr.: 0+180.00
Scala : 1:200
Q.Rif. : 110.00

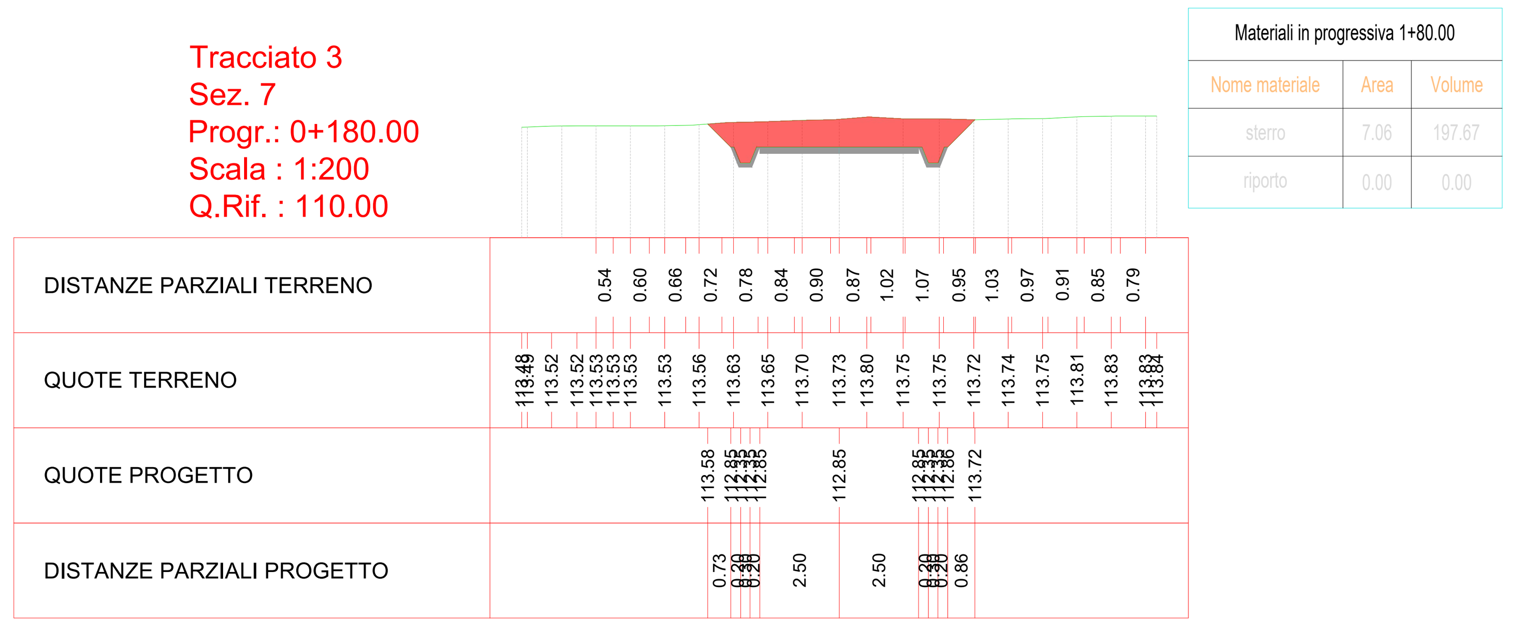

Tracciato 3
Sez. 8
Progr.: 0+210.00
Scala : 1:200
Q.Rif. : 110.00

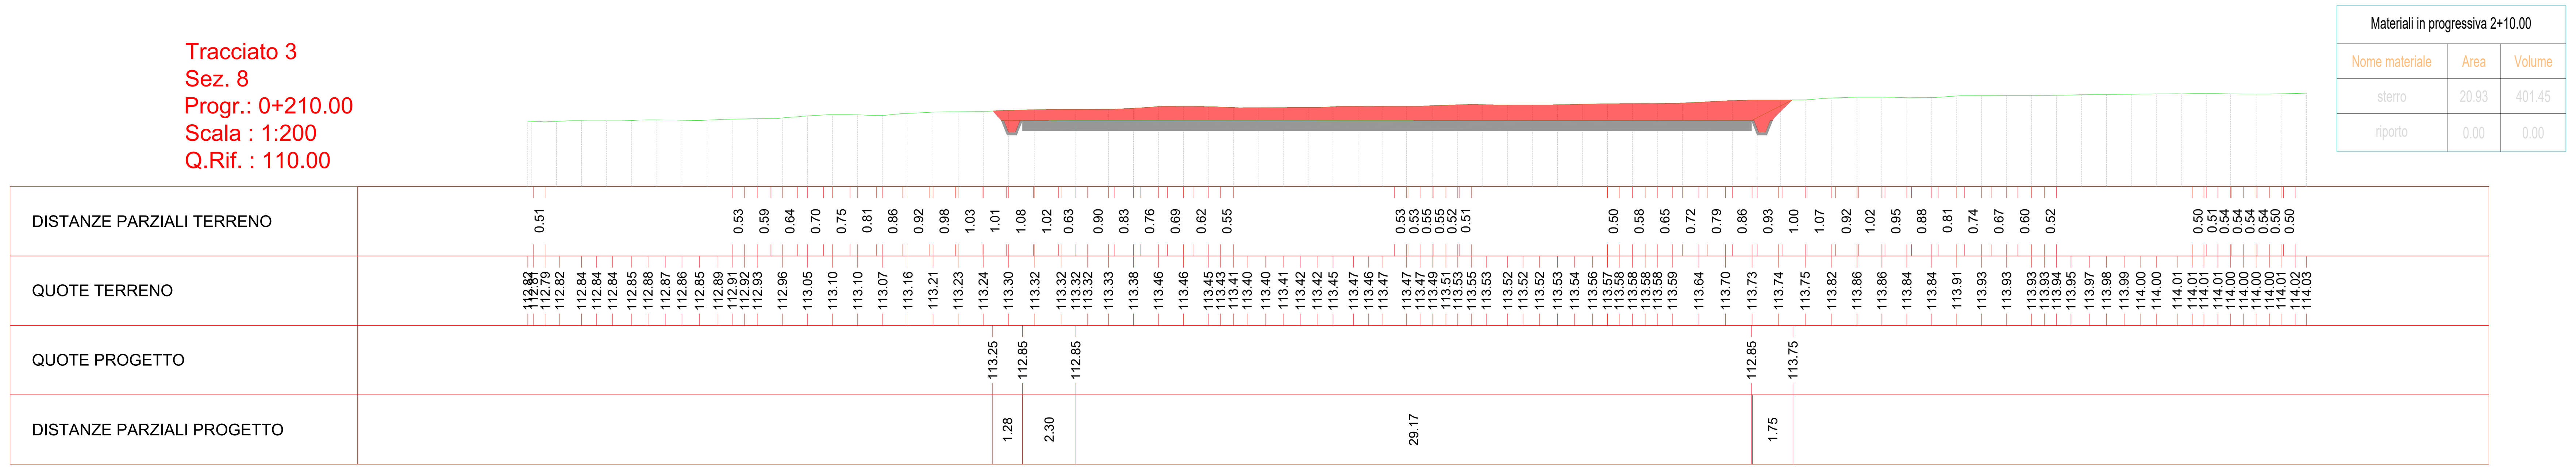

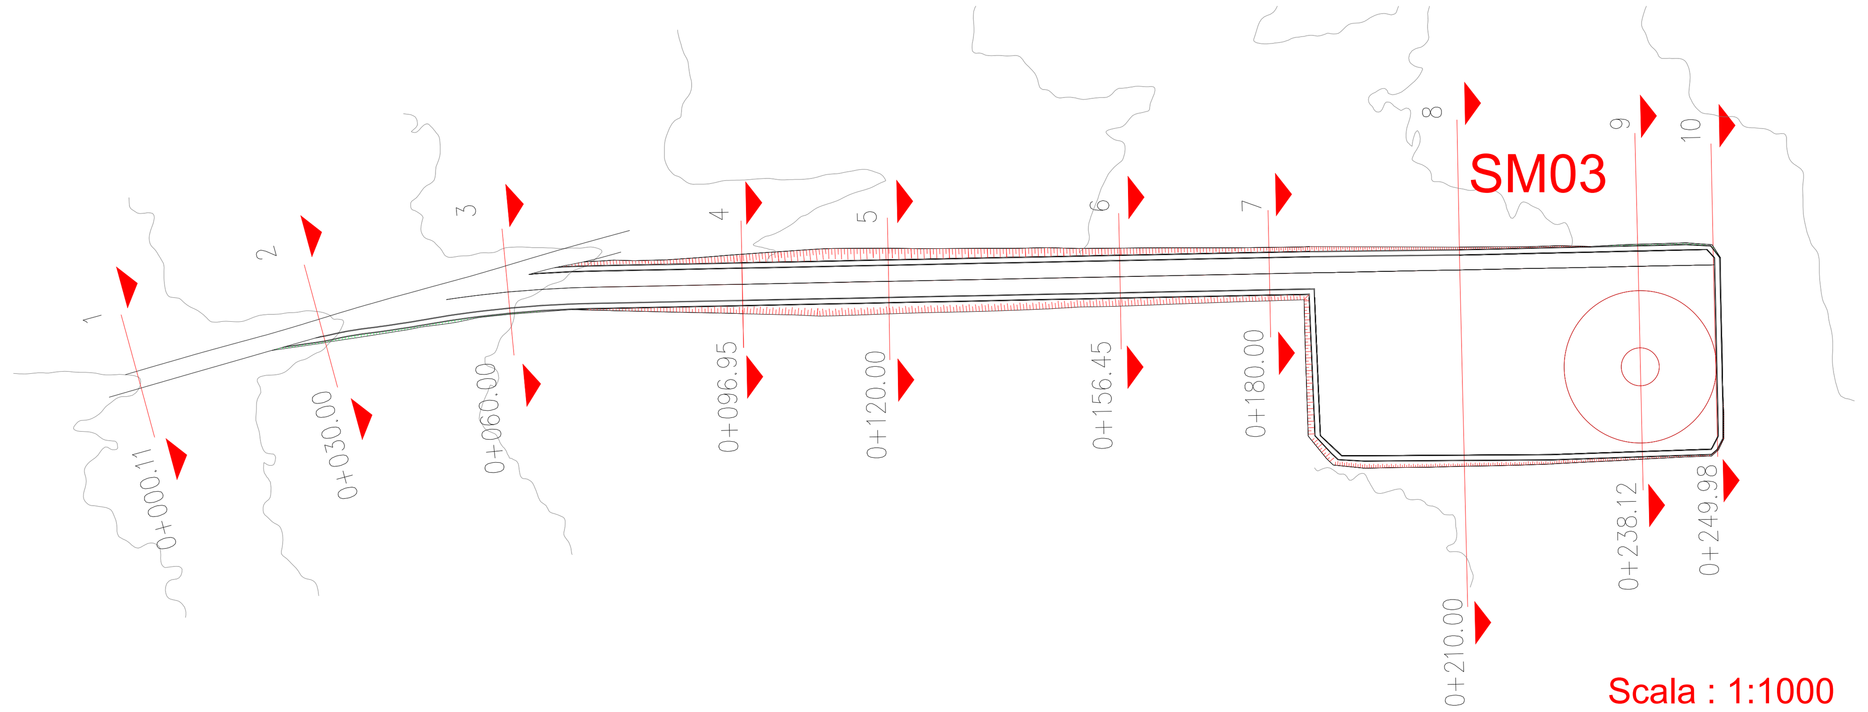

Scala : 1:1000

Tracciato 3
Sez. 9
Progr.: 0+238.12
Scala : 1:200
Q.Rif. : 110.00

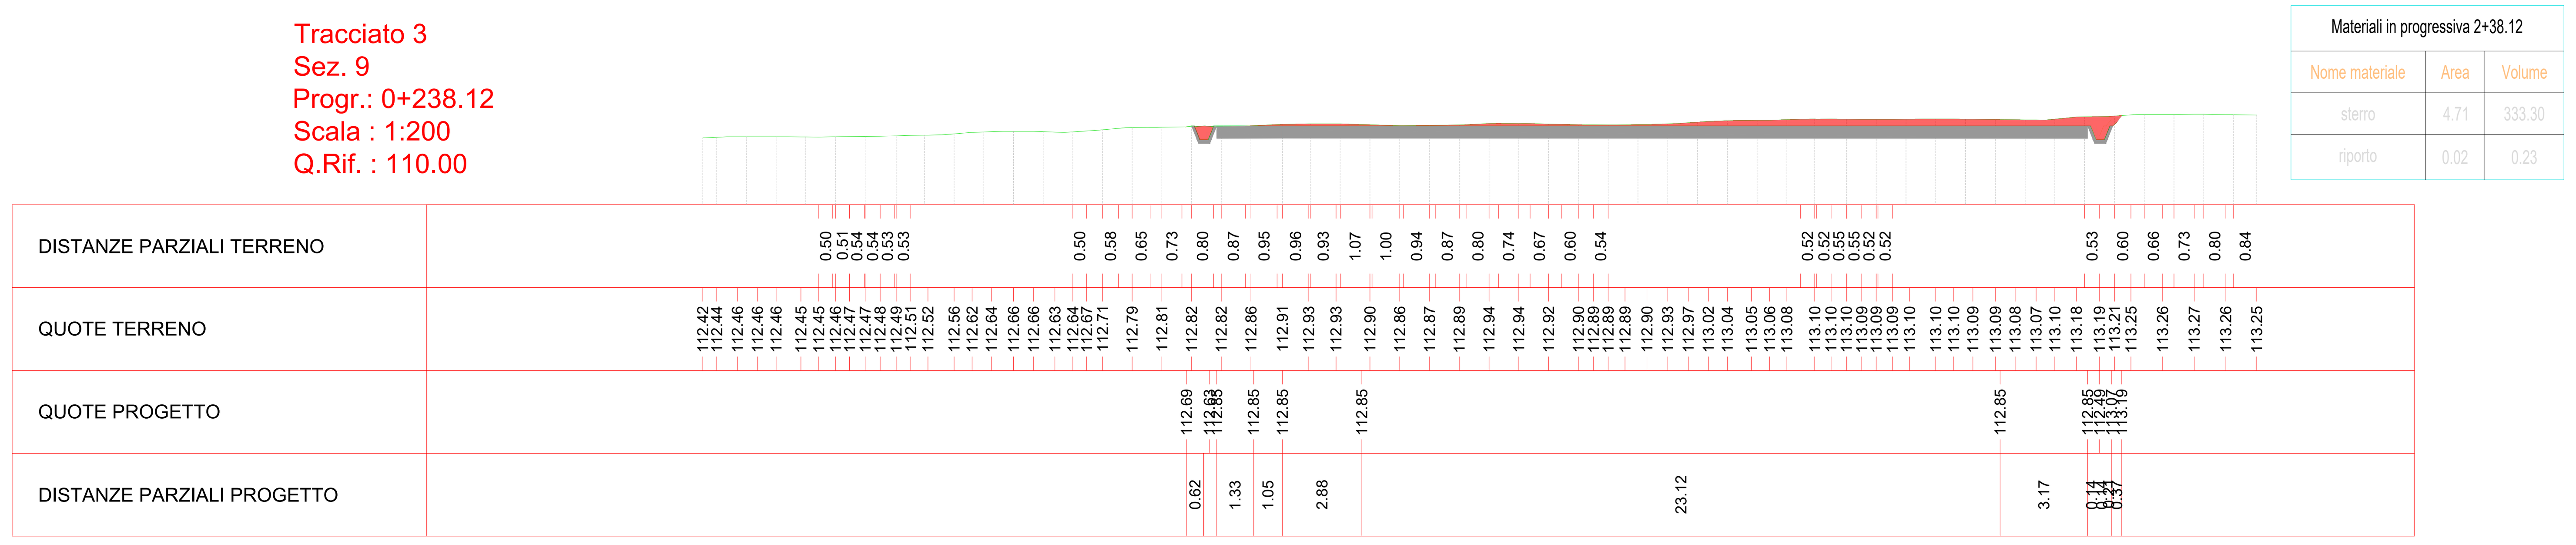

Tracciato 3
Sez. 10
Progr.: 0+249.98
Scala : 1:200
Q.Rif. : 110.00

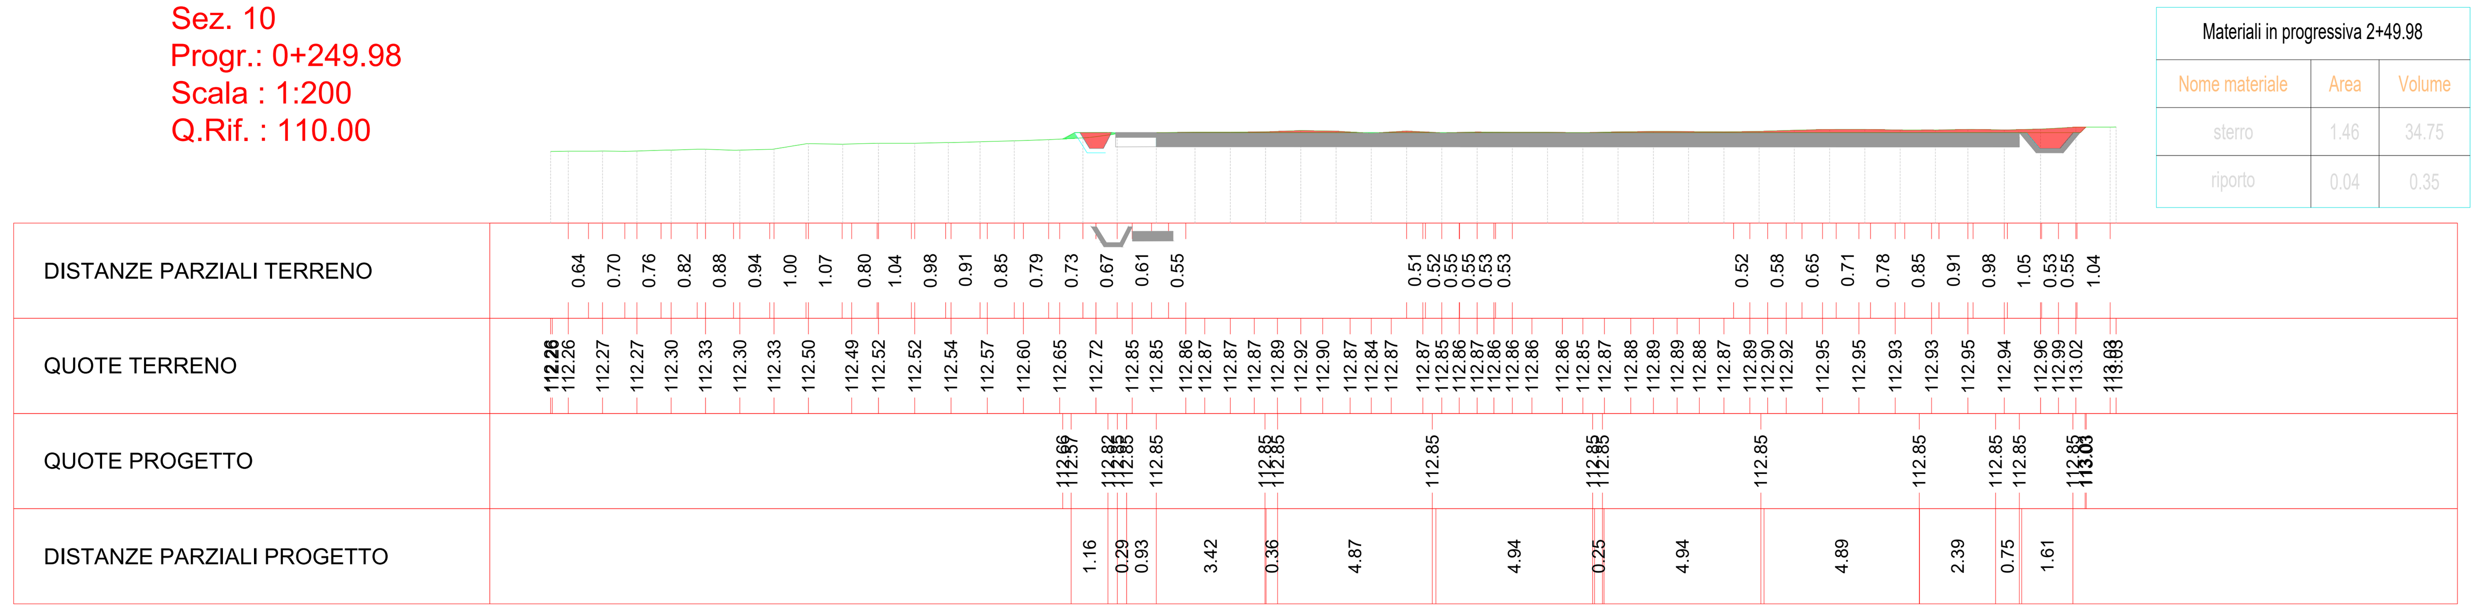

Regione Molise | Provincia di Campobasso | Comune di San Martino in Pensilis | Comune di Larino | Comune di Ururi

Committente:

RWE

RWE RENEWABLES ITALIA S.R.L.
via Andrea Doria, 41/G - 00192 Roma
P.IVA/C.F. 06400370968
PEC: rwerenewablesitaliasrl@legalmail.it

Titolo del Progetto:

PROGETTO PER LA REALIZZAZIONE DI UN PARCO EOLICO DELLA POTENZA DI 35 MW DENOMINATO "PIANI DELLA CISTERNA" SITUATO NEL COMUNE DI SAN MARTINO IN PENSILIS (CB)

Documento: PROGETTO DEFINITIVO OPERE CIVILI				N° Documento: PESMP_40			
ID PROGETTO:	PESMP	DISCIPLINA:	PD	TIPOLOGIA:	D	FORMATO:	
Elaborato: PLANIMETRIA E PROFILI DELLA PIAZZOLA DI ESERCIZIO - SM03							
FOGLIO:	1 di 1	SCALA:		Nome file:			

Progettazione:

EGM PROJECT
EGM PROJECT S.R.L.
VIA VERRASTRO 15/A
85100- POTENZA (PZ)
P.IVA 02094310766
REA PZ-206983

Progettista:

Ing. Carmen Martone
Iscr. n.1872
Ordine Ingegneri Potenza
C.F MRTCMN73D56H703E

Geol. Raffaele Nardone
Iscr. n. 243
Ordine Geologi Basilicata
C.F NRDRFL71H04A509H

Rev:	Data Revisione	Descrizione Revisione	Redatto	Controllato	Approvato