

Regione
Molise



Provincia di
Campobasso



Comune di
San Martino
in Pensilis



Comune di
Larino



Comune di
Ururi



Committente:



RWE RENEWABLES ITALIA S.R.L.
via Andrea Doria, 41/G - 00192 Roma
P.IVA/C.F. 06400370968
PEC: rwerenewablesitaliasrl@legalmail.it

Titolo del Progetto:

**PROGETTO PER LA REALIZZAZIONE DI UN PARCO EOLICO DELLA POTENZA
DI 35 MW DENOMINATO "PIANI DELLA CISTERNA" SITUATO NEL COMUNE DI
SAN MARTINO IN PENSILIS (CB)**

Documento:

PROGETTO DEFINITIVO OPERE CIVILI

N° Documento:

PESMP_77

ID PROGETTO:

PESMP

DISCIPLINA:

PD

TIPOLOGIA:

D

FORMATO:

Elaborato:

CARTA UBICAZIONE DELLE INDAGINI

FOGLIO:

1 di 1

SCALA:

Nome file:

Progettazione:



EGM PROJECT S.R.L.
VIA VERRASTRO 15/A
85100- POTENZA (PZ)
P.IVA 02094310766
REA PZ-206983




Progettista:

Ing. Carmen Martone
Iscr. n.1872
Ordine Ingegneri Potenza
C.F. MRTCMN73D56H703E

Geol. Raffaele Nardone
Iscr. n. 243
Ordine Geologi Basilicata
C.F. NRDRFL71H04A509H

Rev:	Data Revisione	Descrizione Revisione	Redatto	Controllato	Approvato



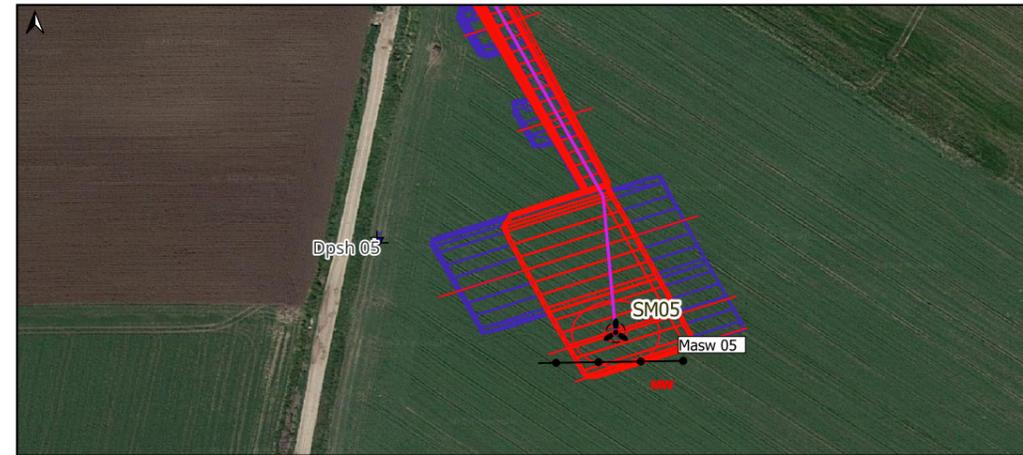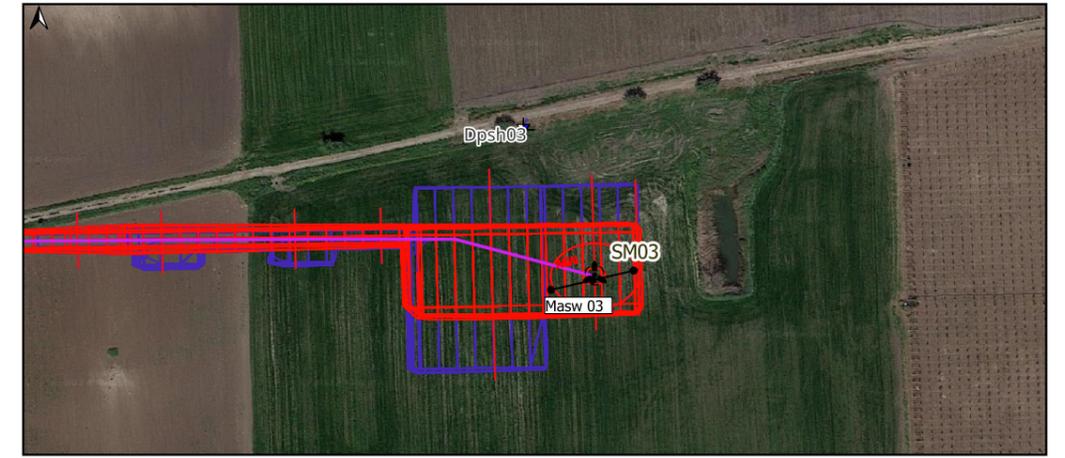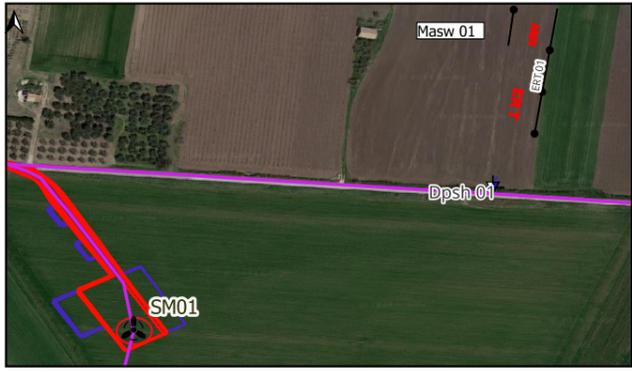

LEGENDA

Indagini Parco Eolico

- Indagini Geoelettriche ERT
- Indagini sismiche di tipo MASW
- Prove Penetrometriche Dinamiche Continue DPSH

Area Parco

- Aerogeneratore
- Cavidotto a 30 kV
- Ampliamento SSE Lato Utente di Ururi
- Viabilità di esercizio
- Viabilità di montaggio

CARTA UBICAZIONE DELLE INDAGINI