
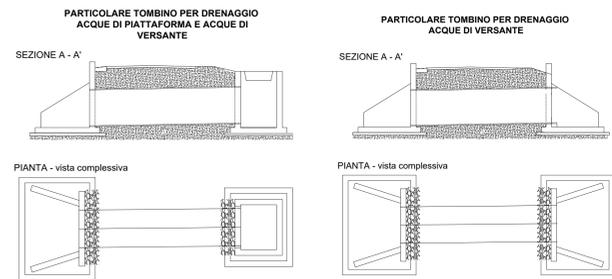


LEGENDA OPERE IDRAULICHE

-  AEREOGENERATORE
-  VERSO DI SCARICO ACQUE PIOVANE
-  TOMBINO
-  PUNTO DI MINIMO
-  PUNTO DI MASSIMO
-  IMPLUVIO ESISTENTE
-  CANALETTE IN PIETRAMI DA REALIZZARE


PARTICOLARE CANALETTA IN PIETRAMI

CANALETTA IN TERRA - TIPOLOGIA 1

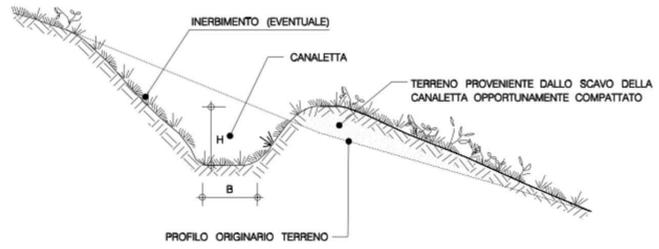



CANALETTA DA REALIZZARE

ATTRAVERSAMENTO ARMCO ϕ 600 (L=5.00m) CON POZZETTI STRADALI PER DRENAGGIO ACQUE DI PIATTAFORMA

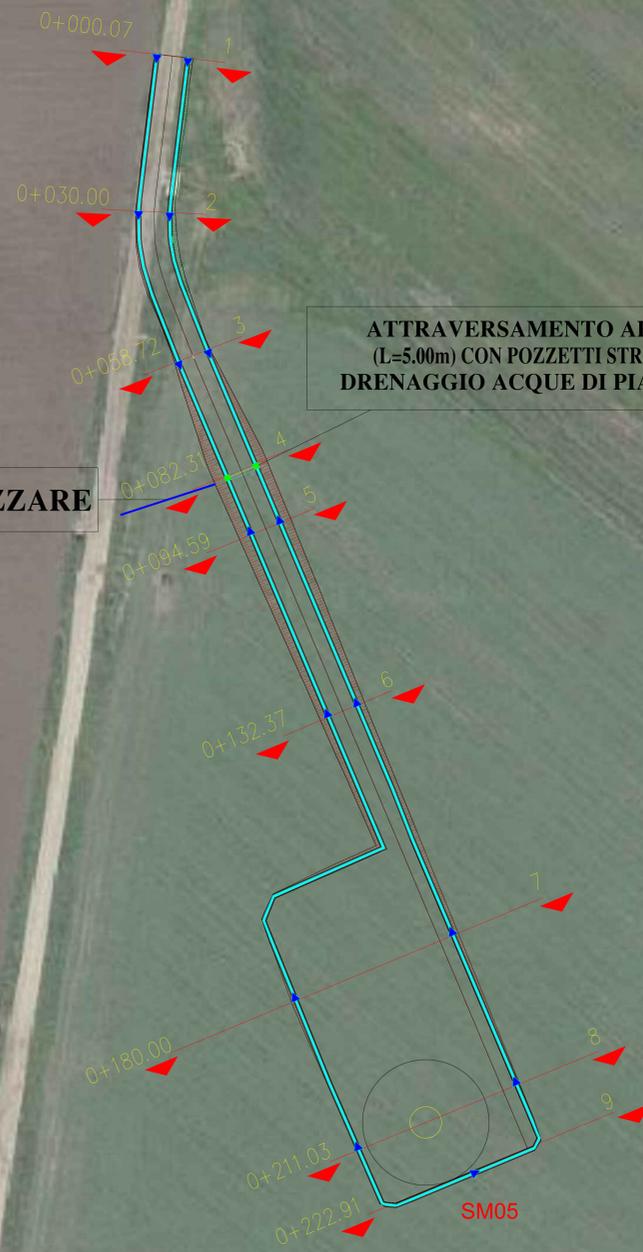


CANALETTA RIVESTITA CON PIETRAMI

TIPOLOGIA 3

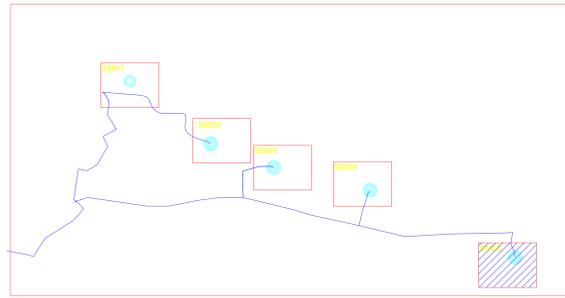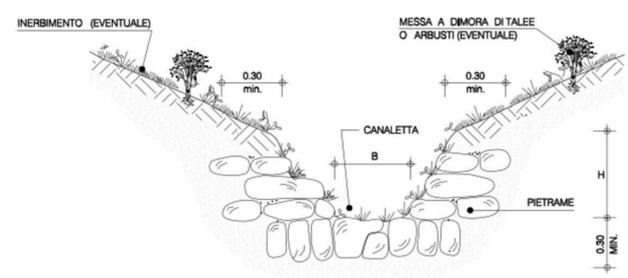

CANALETTA DA REALIZZARE

ATTRAVERSAMENTO ARMCO ϕ 600 (L=5.00m) CON POZZETTI STRADALI PER DRENAGGIO ACQUE DI PIATTAFORMA

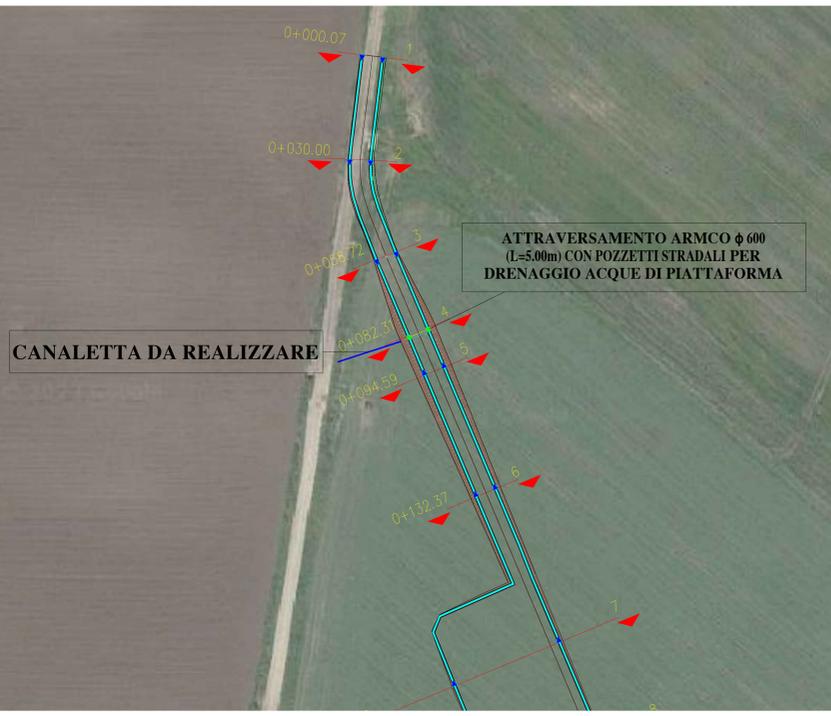

| | | | | |
|--|---|---|---|---|
|  |  |  |  |  |
| Comitente: RWE | | RWE RENEWABLES ITALIA S.R.L. via Andrea Doria, 41/G - 00192 Roma P.IVA/C.F. 0646037969 PEC: rwerenewableitaliasrl@legalmail.it | | |
| Titolo del Progetto: PROGETTO PER LA REALIZZAZIONE DI UN PARCO EOLICO DELLA POTENZA DI 35 MW DENOMINATO "PIANI DELLA CISTERNA" SITUATO NEL COMUNE DI SAN MARTINO IN PENNISI (CB) | | | | |
| Documento: PROGETTO DEFINITIVO OPERE CIVILI | | N° Documento: PESMP_83 | | |
| ID PROGETTO: PESMP | DISCIPLINA: PD | TIPOLOGIA: D | FORMATO: | |
| Elaborato: PLANIMETRIA DELLE OPERE DI REGIMAZIONE DELLE ACQUE SUPERFICIALI - SM05 | | | | |
| FOGLIO: 1 di 1 | SCALA: | Nome file: | | |
| Progettazione:  EGM PROJECT S.R.L. VIA VERBAZIO 15/A 87100 POTENZA (PZ) P. IVA 0264107076 REA PZ 206983 | | Progettista: Ing. Carmen Martone ING. n. 1872 Ordine Ingegneri Potenza C.F. 04720870762 Geol. Raffaele Nardone ING. n. 243 Ordine Geologi Basilicata C.F. 04720870762 | | |
| Rev: | Data Revisione: | Descrizione Revisione: | Realizzato: | Controllato: |
| | | | | |