




SEZIONE TIPOLOGICA
SCALA 1:50
PIATTAFORMA STRADALE
CORRENTE CON APPARECCHIO ILLUMINANTE

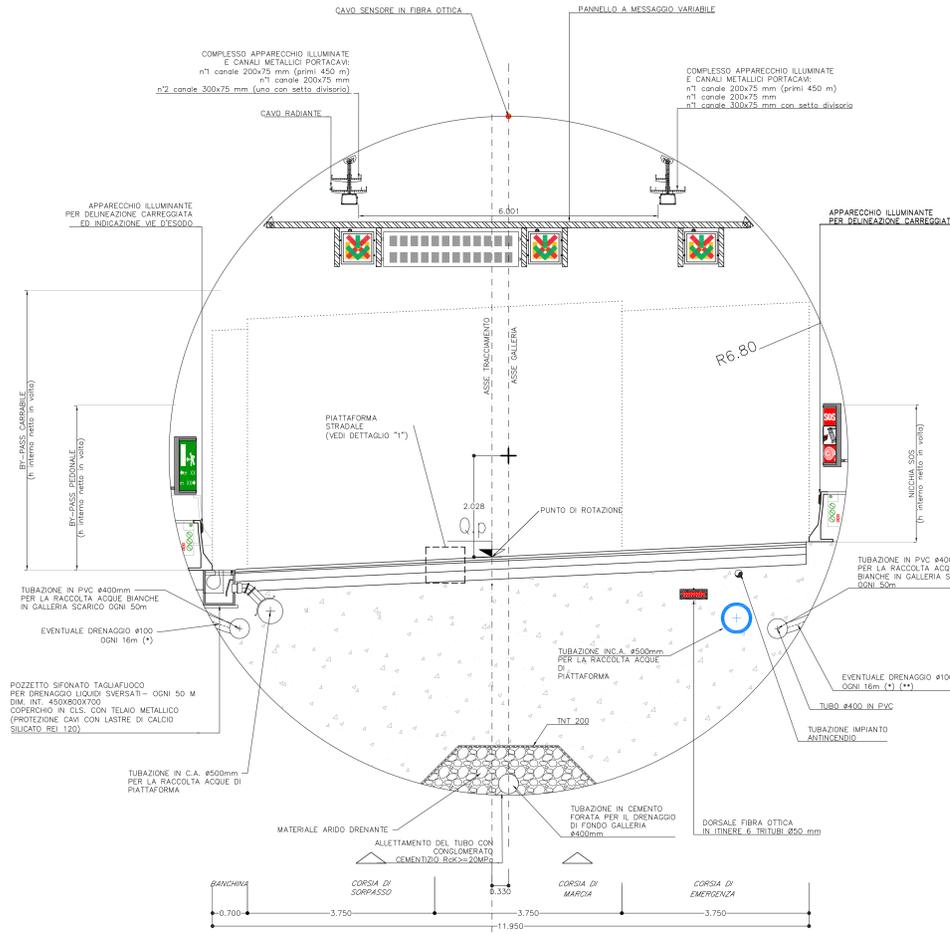


SEZIONE TIPOLOGICA
SCALA 1:50
PIATTAFORMA STRADALE
CORRENTE CON ELETTROVENTILATORE

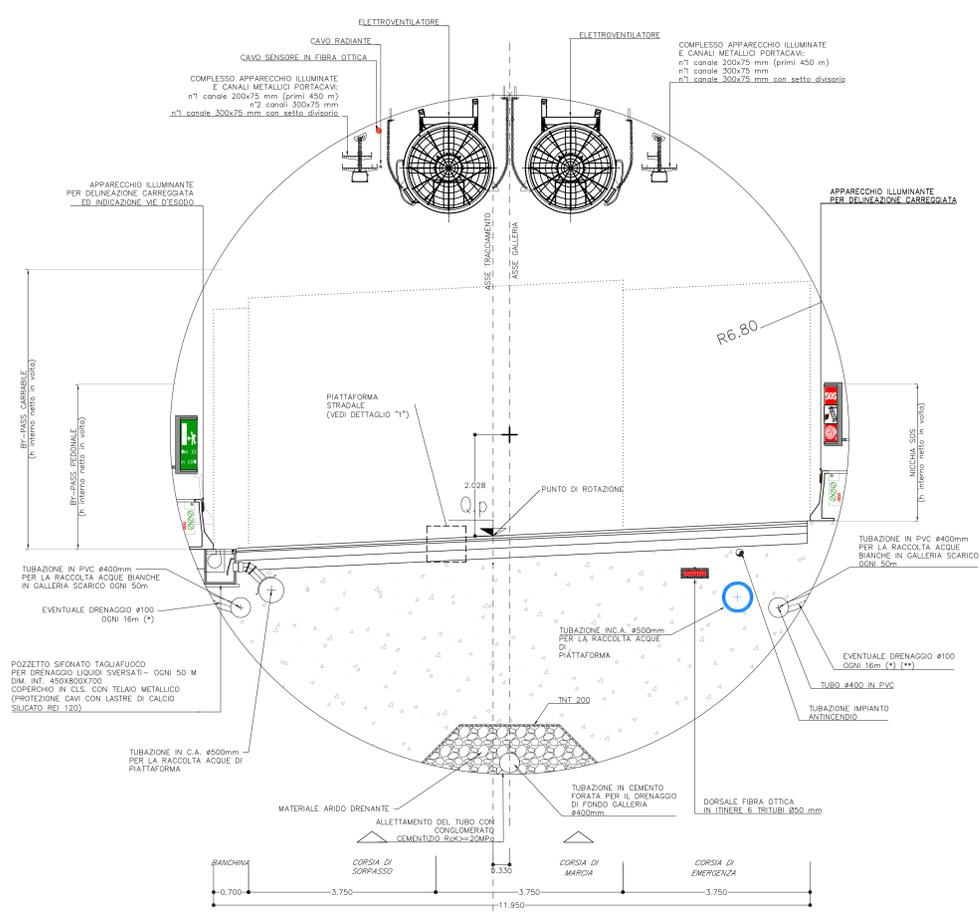

SEZIONE TIPOLOGICA
SCALA 1:50
PIATTAFORMA STRADALE
CORRENTE VARIANTE 2014

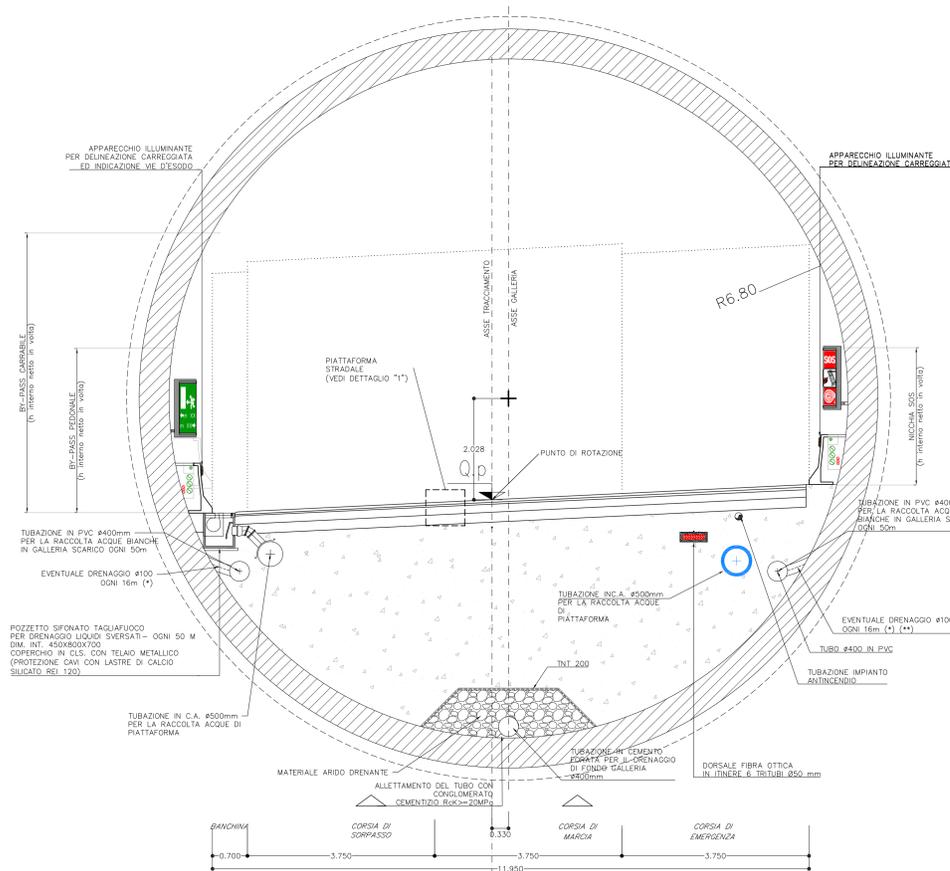

SEZIONI IDRAULICHE (vedi elaborato 2.6 E d C.4.2.04)

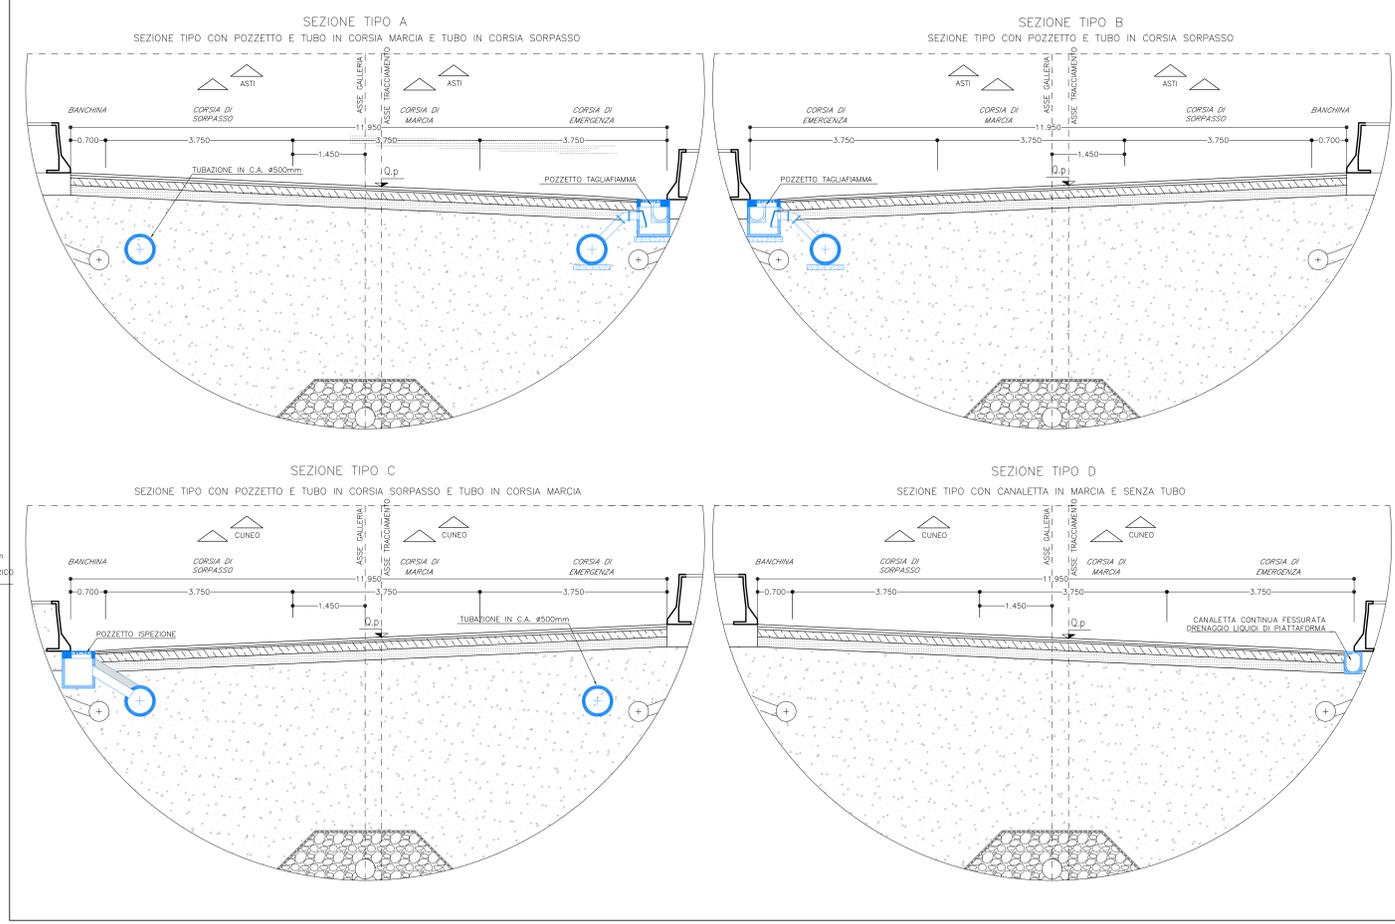


NOTE GENERALI

LEGENDA


- P.C.	PIANO DEI CENTRI
- Q.P.	QUOTA PROGETTO
- P.S.	PIANO SCAVO

NOTA (*)
NELLE TRATTE DI GALLERIA INTERESSATE DALL'AQUIFERO DEI GESSI (IMBOCO LATO CHERASCO) E DEI CORPI DETRITICI SI DOVRANNO PREDISPORRE DRENAGGI LATERALI Ø 100 OGNI 16m AL FINE DI EVITARE FENOMENI DI INNALZAMENTO DELLA FALDA.

NOTA (**)
NELLE TRATTE DI GALLERIA ALL'INTERNO DEI CORPI DETRITICI, IN FUNZIONE DI QUANTO RILEVATO IN CORSO D'OPERA (MONITORAGGIO, ANALISI SMARNO, ECC.) I DRENAGGI CORTI POTRANNO ESSERE SOSTITUITI DA DRENAGGI L=10.00m Ø4" OGNI 10.00m. I DRENAGGI DOVRANNO ESSERE DOTATI DI UNA APPROPRIATA VALVOLA PER LA REGOLAZIONE DEL DEFUSSO IN FUNZIONE DI QUANTO OSSERVATO DAI PIEZOMETRI DI MONITORAGGIO

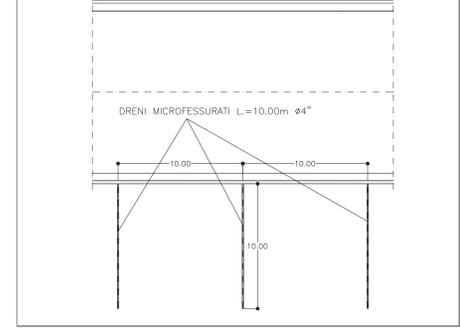

DETTAGLIO "1"
SCALA 1:10
PIATTAFORMA STRADALE

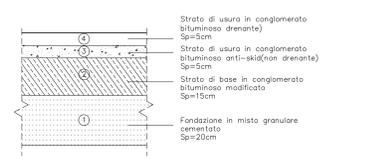

AUTOSTRADA ASTI - CUNEO S.p.A.



REGIONE PIEMONTE
PROVINCIA DI ASTI PROVINCIA DI CUNEO
COLLEGAMENTO AUTOSTRADALE
ASTI - CUNEO
TRONCO II A21 (ASTI EST) - A6 (MARENE)
LOTTO 6 RODDI - DIGA ENEL
VERIFICA DI ASSOGGETTABILITA' EX ART. 20 D.LGS. 152/06
STRALCIO DEL PROGETTO ESECUTIVO
OPERE D'ARTE IN SEDE

GALLERIA DI VERDUNO
PARTE GENERALE
SEZIONE TIPO DI PIATTAFORMA STRADALE
IN SEZIONE CORRENTE E SEZIONI IDRAULICHE

Approvato:	Disegnato:	Progettato:	Verificato:	Approvato:	Scale:

PROGETTISTA e RESP. INTEGRAZIONE PRESTAZIONI SPECIALISTICHE:
CONSULENZA SPECIALIZZATA
SINA
CONTRATTO N° A 16993
AUTOSTRADA ASTI - CUNEO S.p.A.