

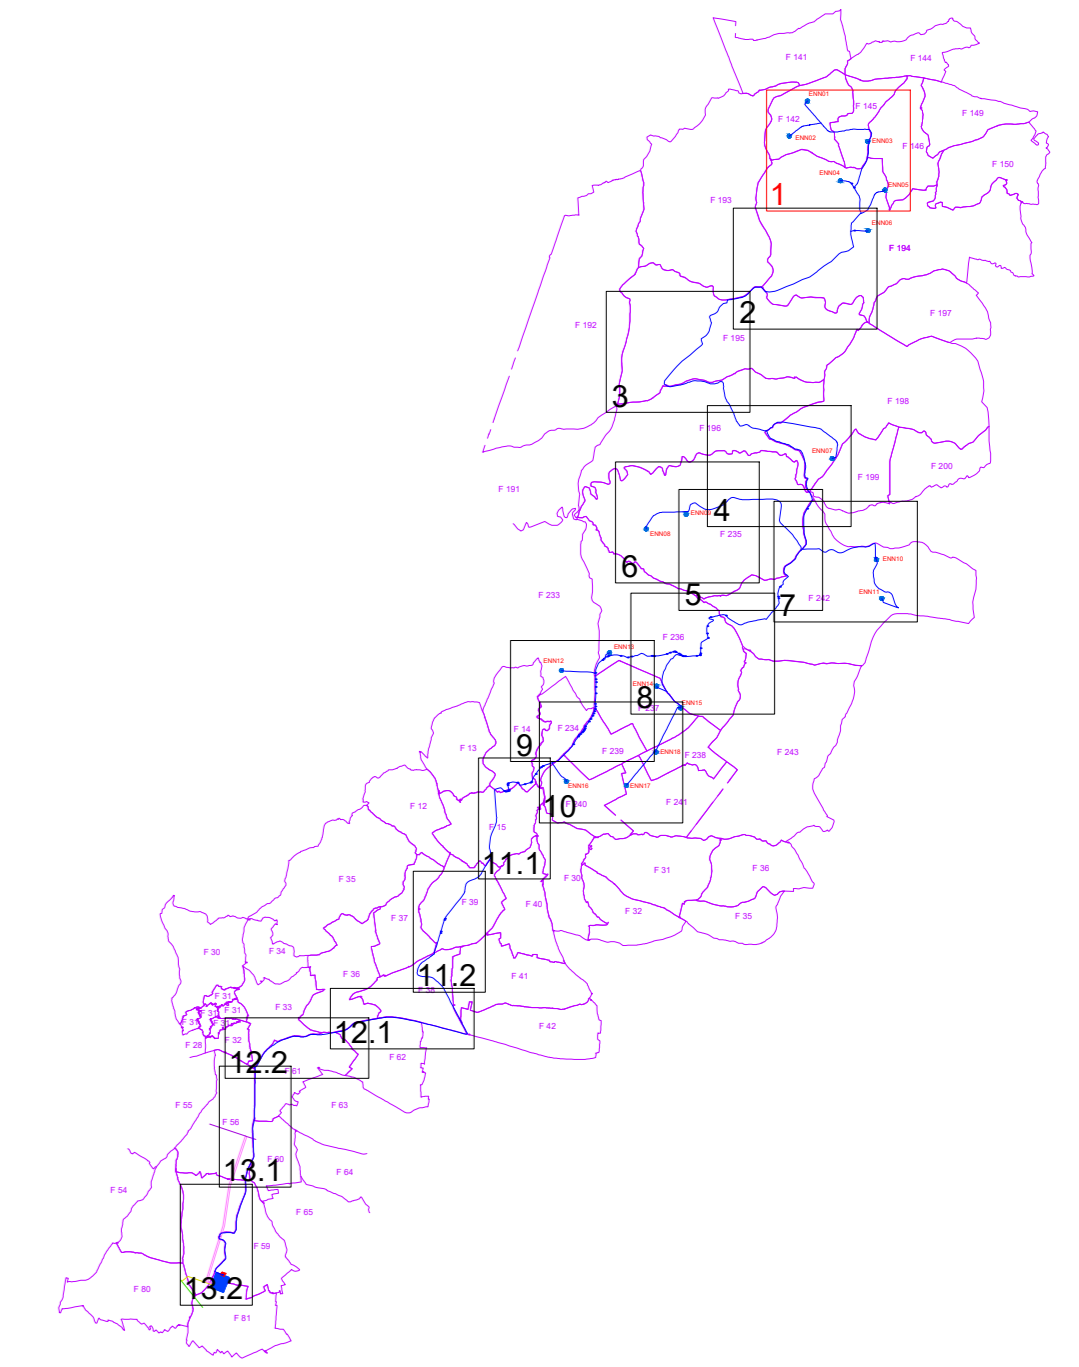


LEGENDA SIMBOLI:

	Aerogeneratore
	Cavidotto AT 36 kV
	Esproprio
	Area per passaggio elettrodotto
	Area per servizi di sorvolo
	Area occupazione temporanea
	ID ditte proprietarie
	Limite foglio catastale

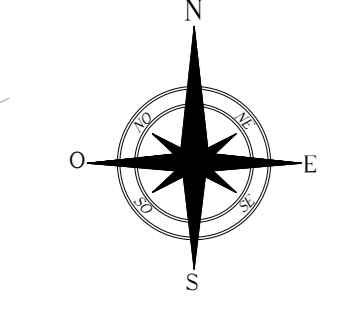


REGIONE SICILIA PROVINCIA DI ENNA COMUNI DI ENNA E PIETRAPERZIA										
<p>PROGETTO: <i>Impianto eolico e delle relative opere di connessione denominato "ENNA"</i></p>										
Progetto Definitivo										
<p>PROPONENTE:</p> <div style="display: flex; align-items: center;"> <div> <p>DEORA s.r.l. Via Umberto Giordano, 152 90144 Palermo (PA) P.IVA 07146270927</p> </div> </div>										
<p>ELABORATO: Piano particolare di esproprio grafico</p>										
<p>PROGETTISTI COORDINATORI: INGECO s.r.l. Via Umberto Giordano, 152 - 90144 Palermo (PA) P.IVA 07007040822 Ing. Eugenio Bordonaro</p>		<p>Scala: 1:2.000</p>								
<p>PROGETTISTI: Ing. Riccardo Caputo Ing. Gaetano Scudato</p>		<p>Tavola: 02.C.1</p>								
<table border="1" style="width: 100%; border-collapse: collapse;"> <thead> <tr> <th style="width: 15%;">Data:</th> <th style="width: 10%;">Rev.</th> <th style="width: 15%;">Data</th> <th style="width: 60%;">Descrizione</th> </tr> </thead> <tbody> <tr> <td>29 Dicembre 2023</td> <td>00</td> <td>29/12/2023</td> <td>Prima emissione</td> </tr> </tbody> </table>			Data:	Rev.	Data	Descrizione	29 Dicembre 2023	00	29/12/2023	Prima emissione
Data:	Rev.	Data	Descrizione							
29 Dicembre 2023	00	29/12/2023	Prima emissione							

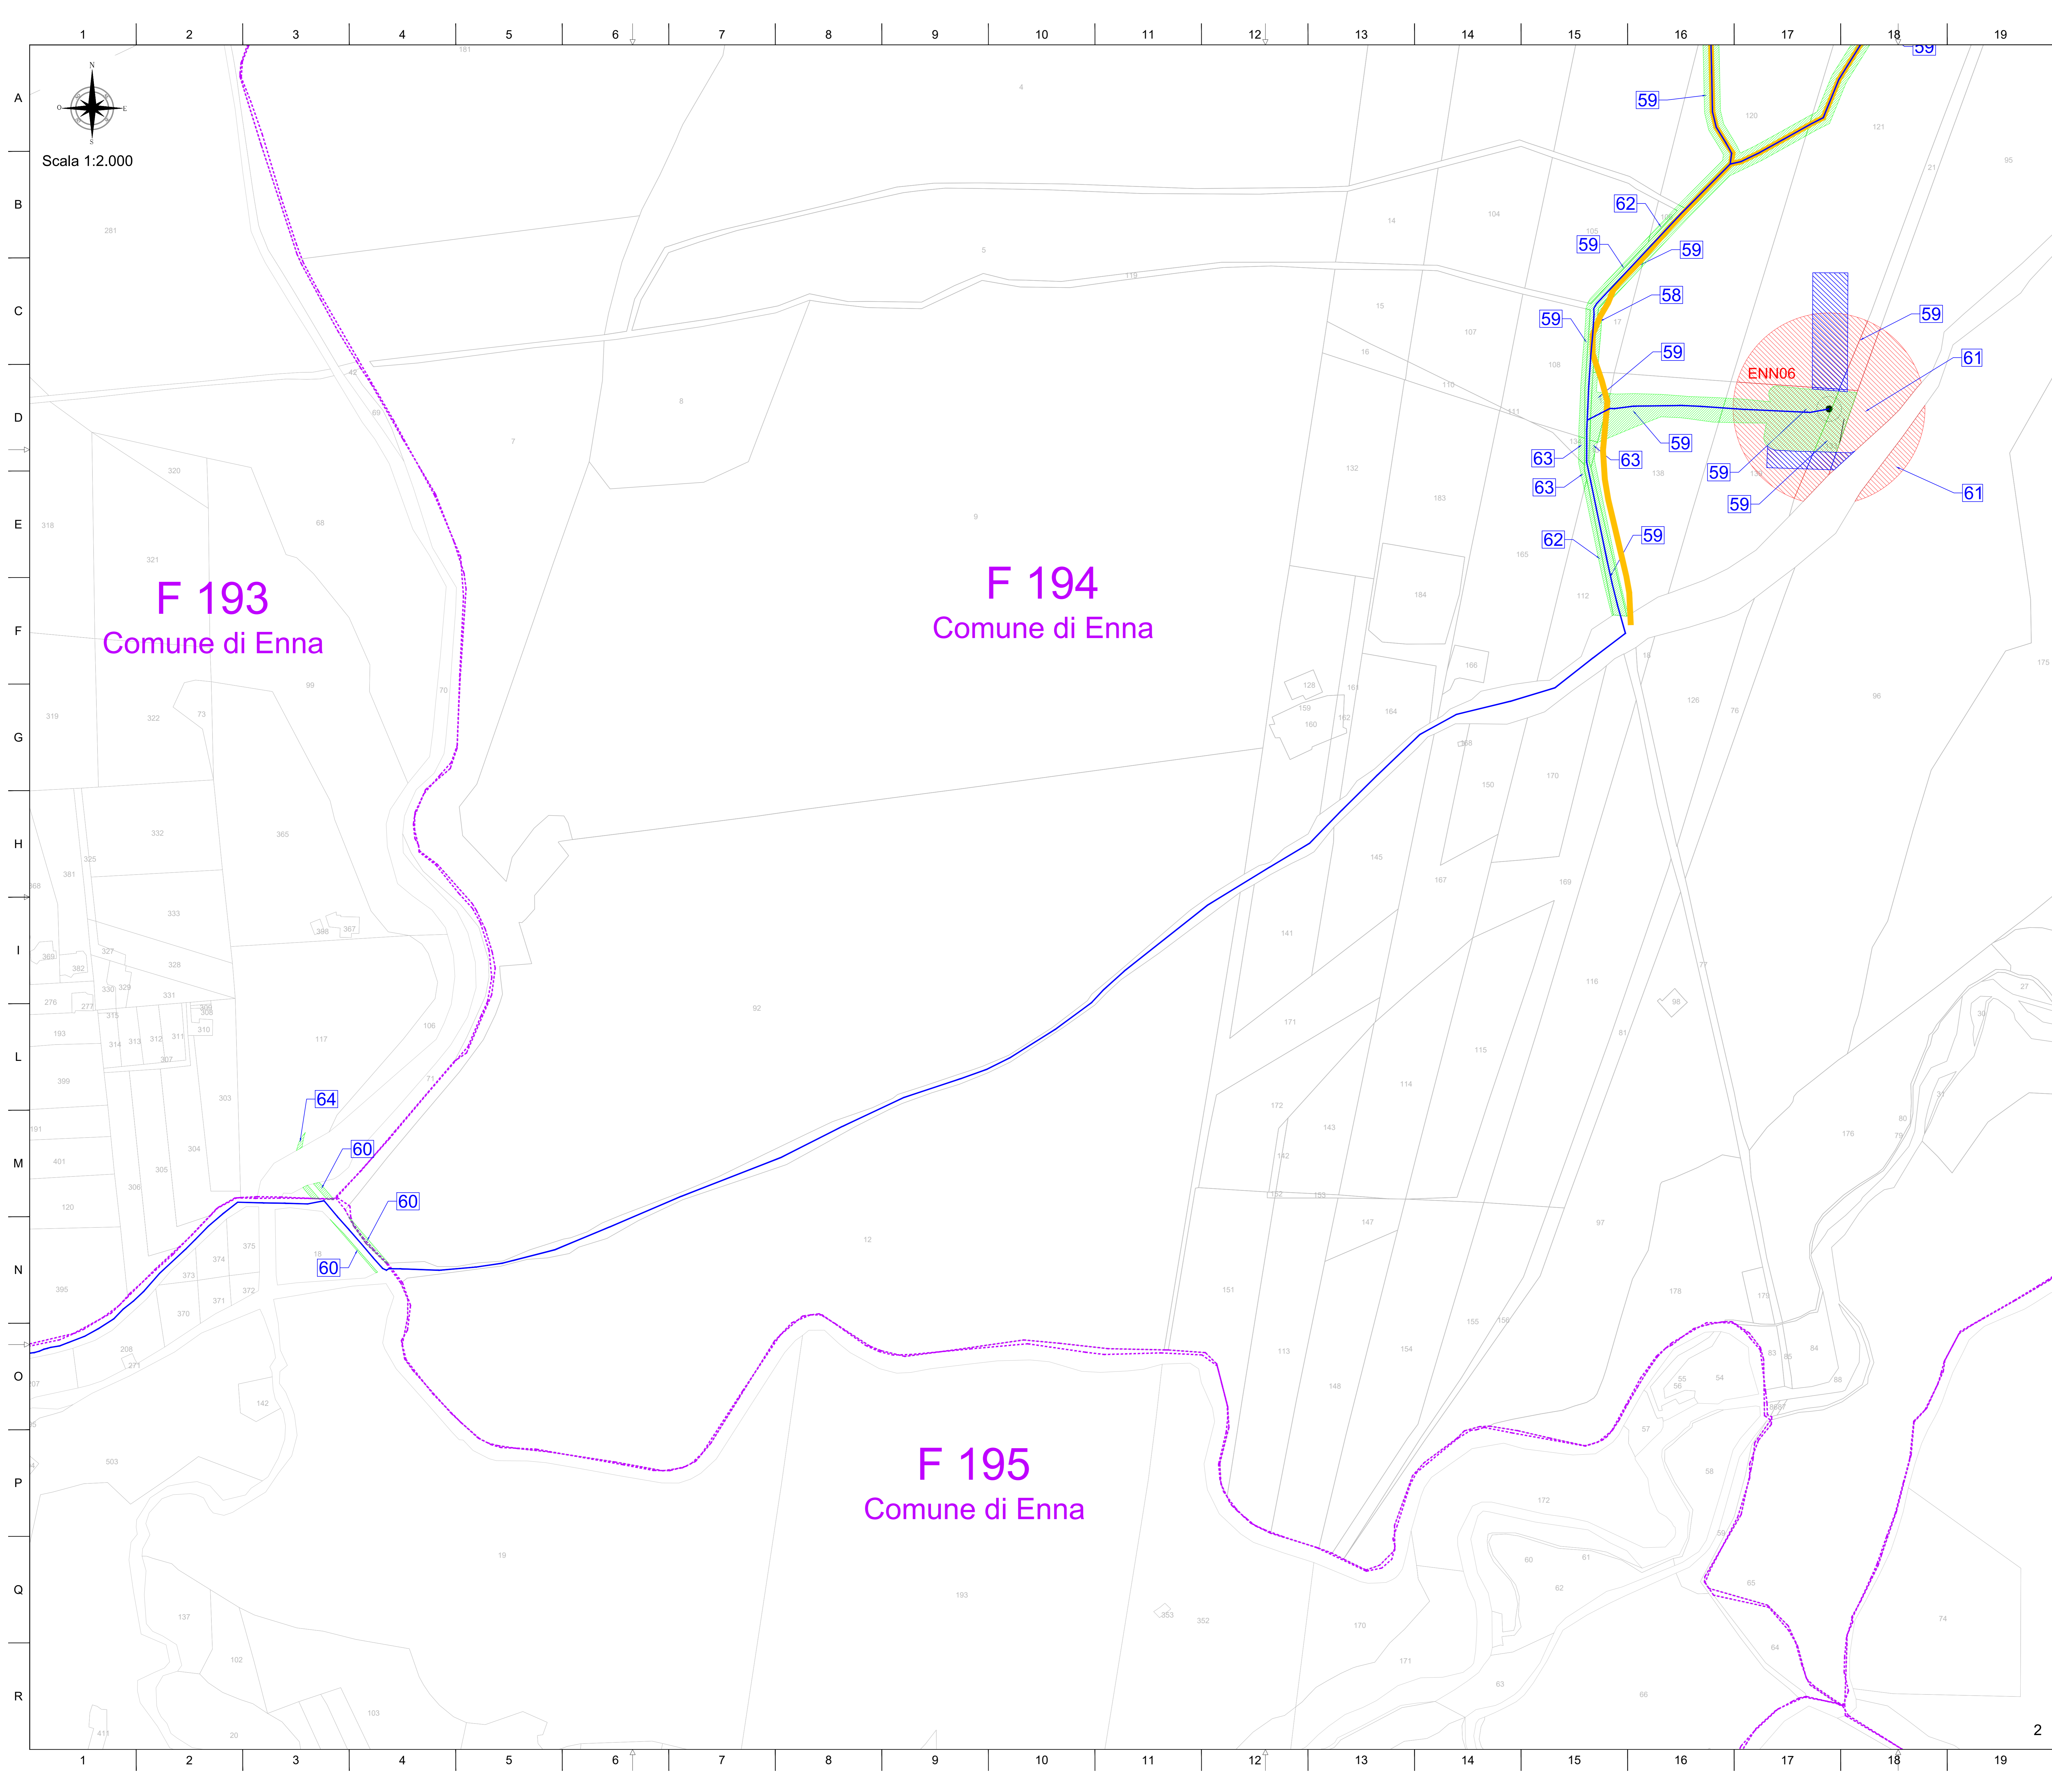

Scala 1:2.000

LEGENDA SIMBOLI:


	Aerogeneratore
	Cavidotto AT 36 kV
	Esproprio
	Area per passaggio elettrodotto
	Area per servizi di sorvolo
	Area occupazione temporanea
	ID ditte proprietarie
	Limite foglio catastale

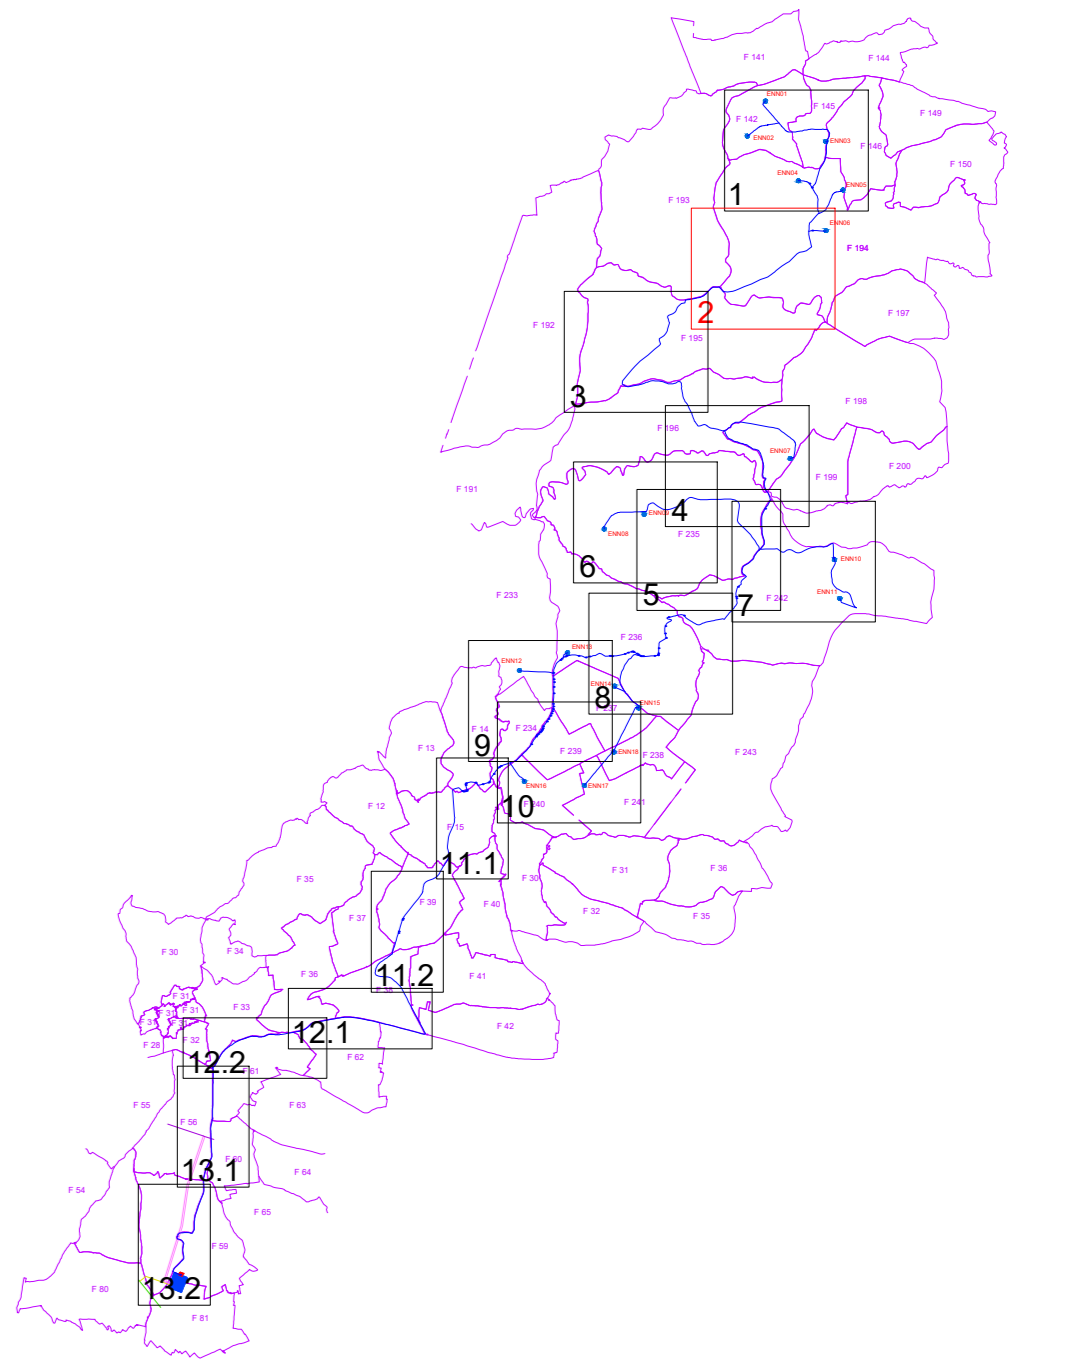


F 193
Comune di Enna

F 194
Comune di Enna

F 195
Comune di Enna

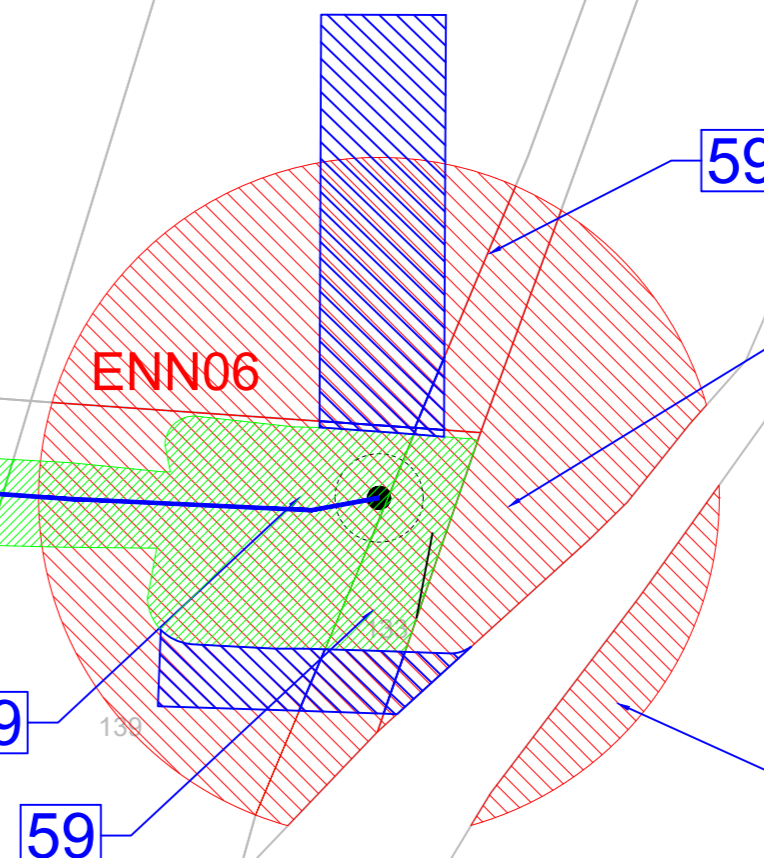


REGIONE SICILIA PROVINCIA DI ENNA COMUNI DI ENNA E PIETRAPERZIA														
<p>PROGETTO: <i>Impianto eolico e delle relative opere di connessione denominato "ENNA"</i></p>														
Progetto Definitivo														
<p>PROPONENTE:</p> <div style="display: flex; align-items: center;"> <div> <p>DEORA s.r.l. Via Umberto Giordano, 152 - 90144 Palermo (PA) P.IVA 07007040822</p> </div> </div>														
<p>ELABORATO: Piano particolare di esproprio grafico</p>														
<p>PROGETTISTI COORDINATORI:</p> <div style="display: flex; align-items: center;"> <div> <p>BICO s.r.l. Via Umberto Giordano, 152 - 90144 Palermo (PA) P.IVA 07007040822</p> </div> </div>		<p>Scala: 1:2.000</p>												
<p>PROGETTISTI:</p> <div style="display: flex; align-items: center;"> <div> <p>Ing. Riccardo Carraro</p> </div> </div>		<p>Tavola: 02.C.2</p>												
<table border="1" style="width: 100%; border-collapse: collapse;"> <thead> <tr> <th style="width: 15%;">Data:</th> <th style="width: 15%;">Rev.</th> <th style="width: 15%;">Data</th> <th style="width: 55%;">Descrizione</th> </tr> </thead> <tbody> <tr> <td>29 Dicembre 2023</td> <td>00</td> <td>29/12/2023</td> <td>Prima emissione</td> </tr> <tr> <td> </td> <td> </td> <td> </td> <td> </td> </tr> </tbody> </table>			Data:	Rev.	Data	Descrizione	29 Dicembre 2023	00	29/12/2023	Prima emissione				
Data:	Rev.	Data	Descrizione											
29 Dicembre 2023	00	29/12/2023	Prima emissione											

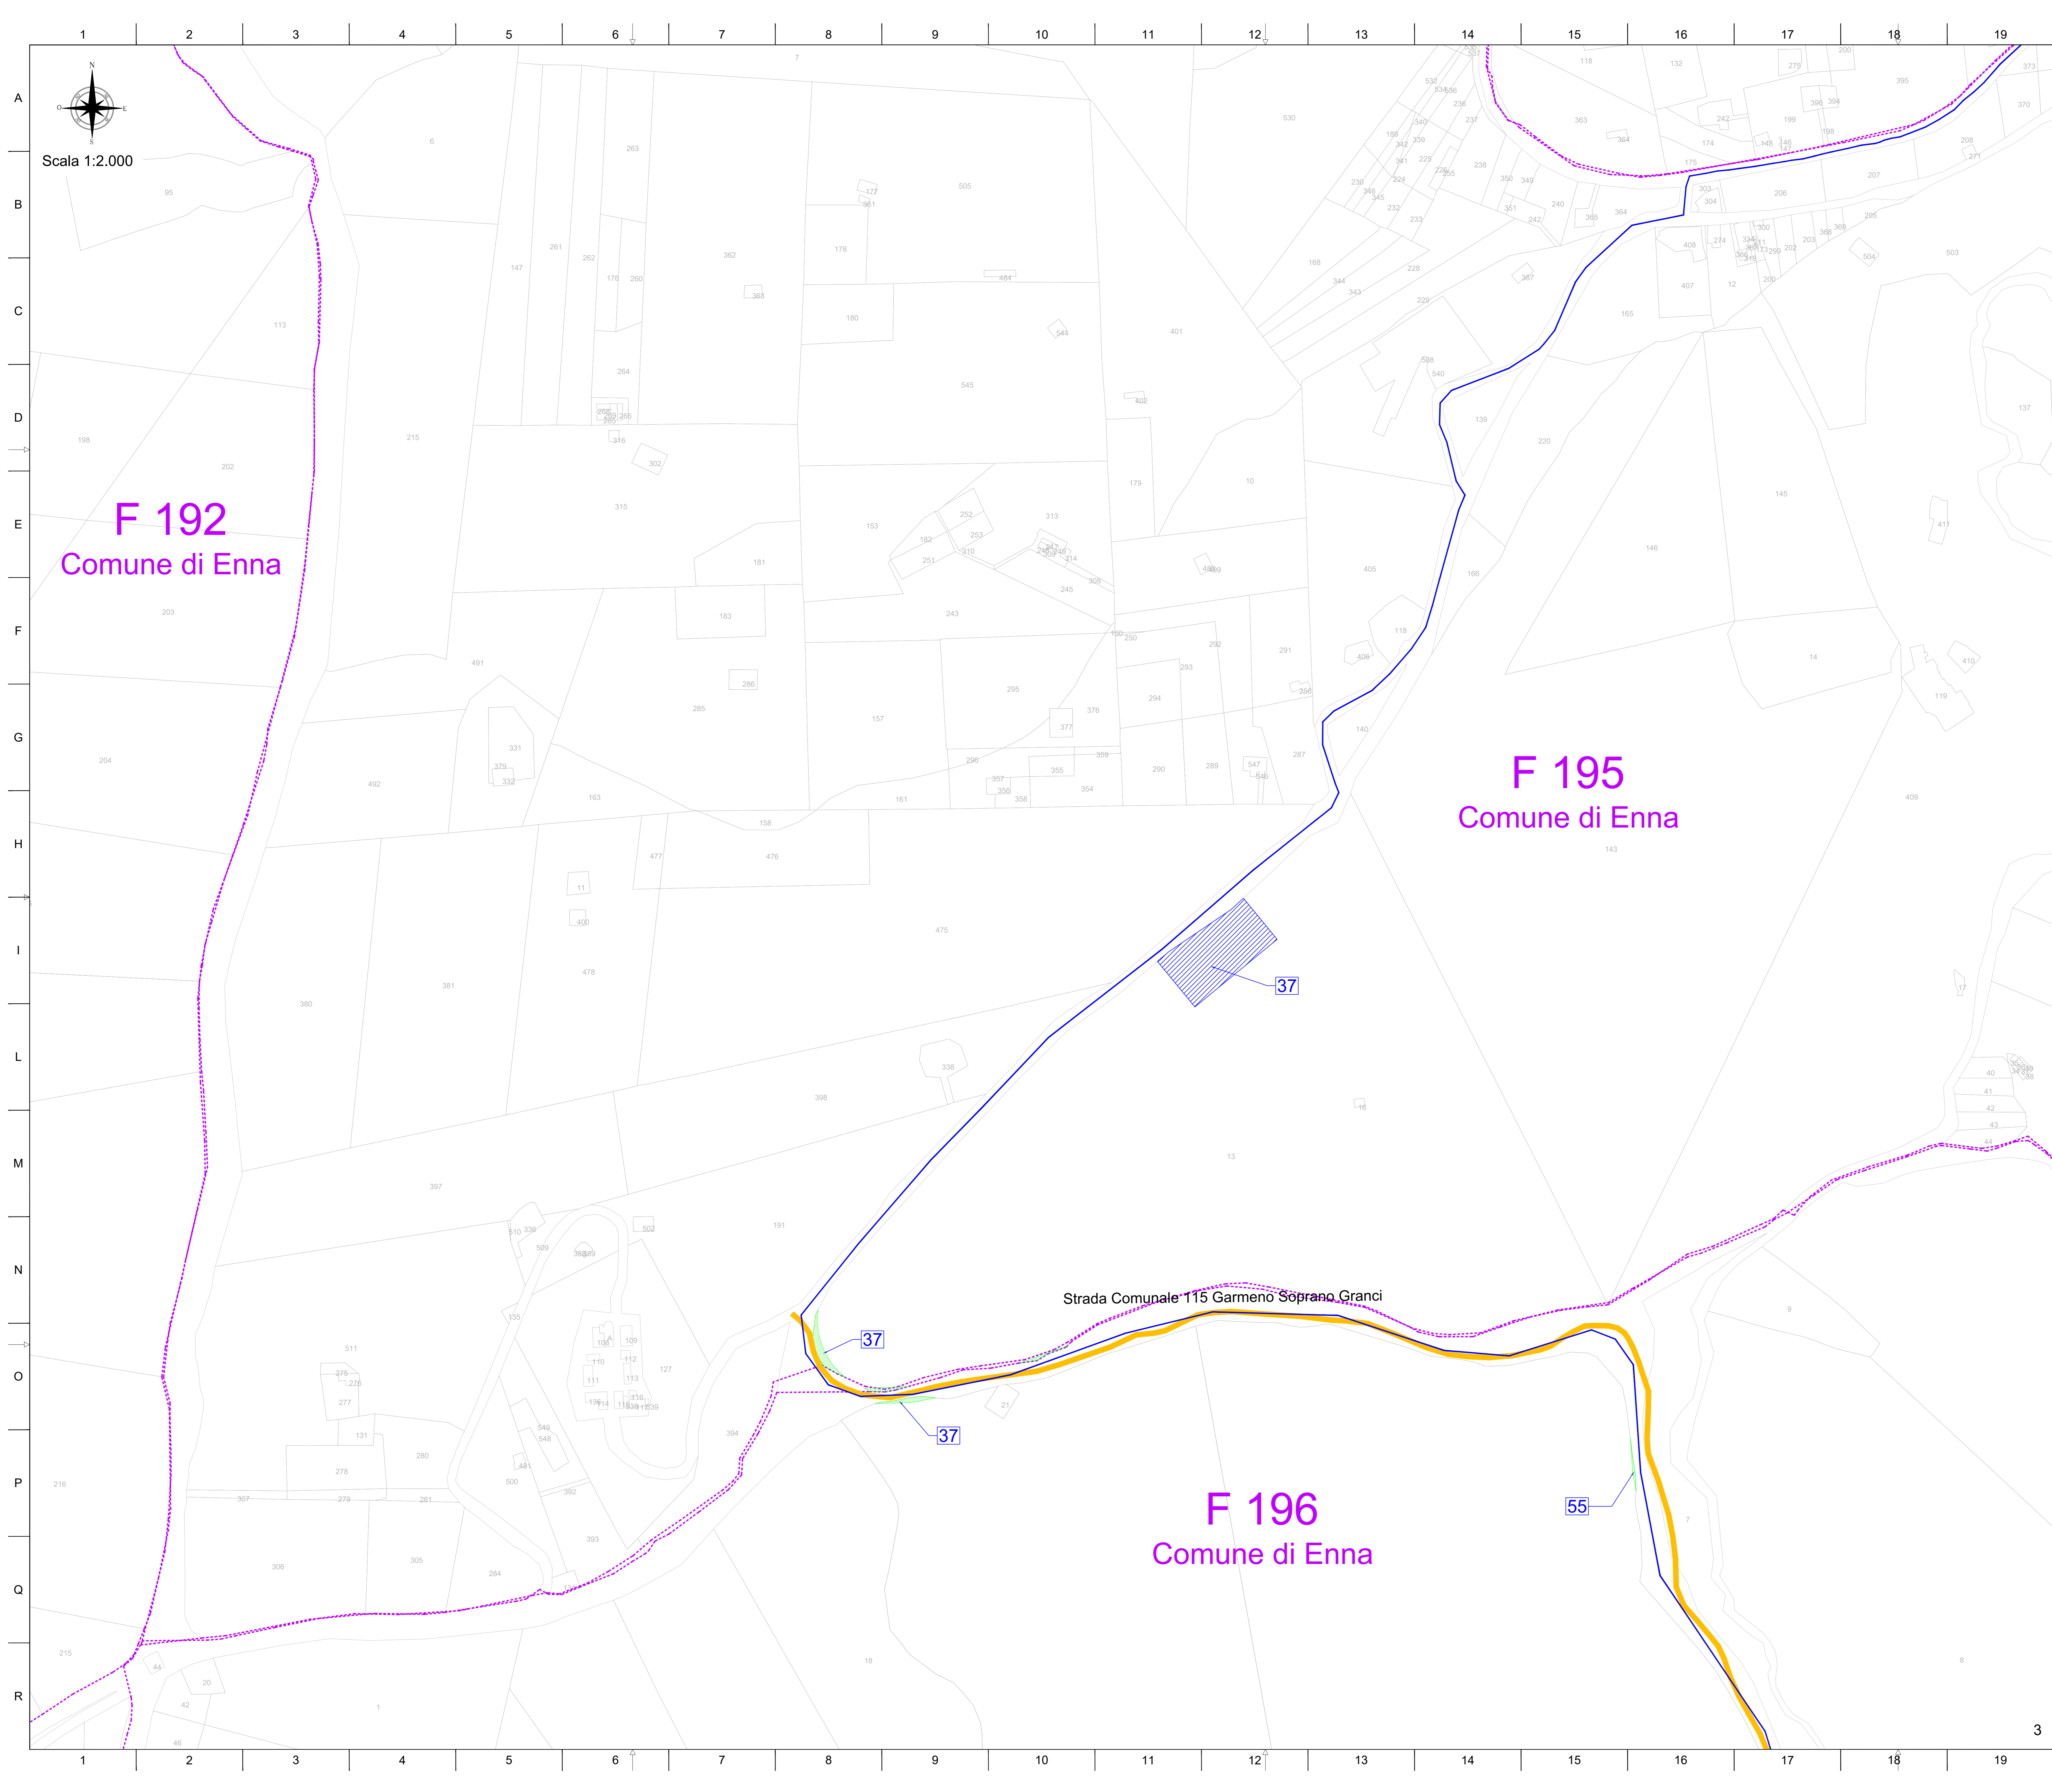


LEGENDA SIMBOLI:

	Aerogeneratore
	Cavidotto AT 36 kV
	Esproprio
	Area per passaggio elettrodotto
	Area per servizi di sorvolo
	Area occupazione temporanea
	ID ditte proprietarie
	Limite foglio catastrale

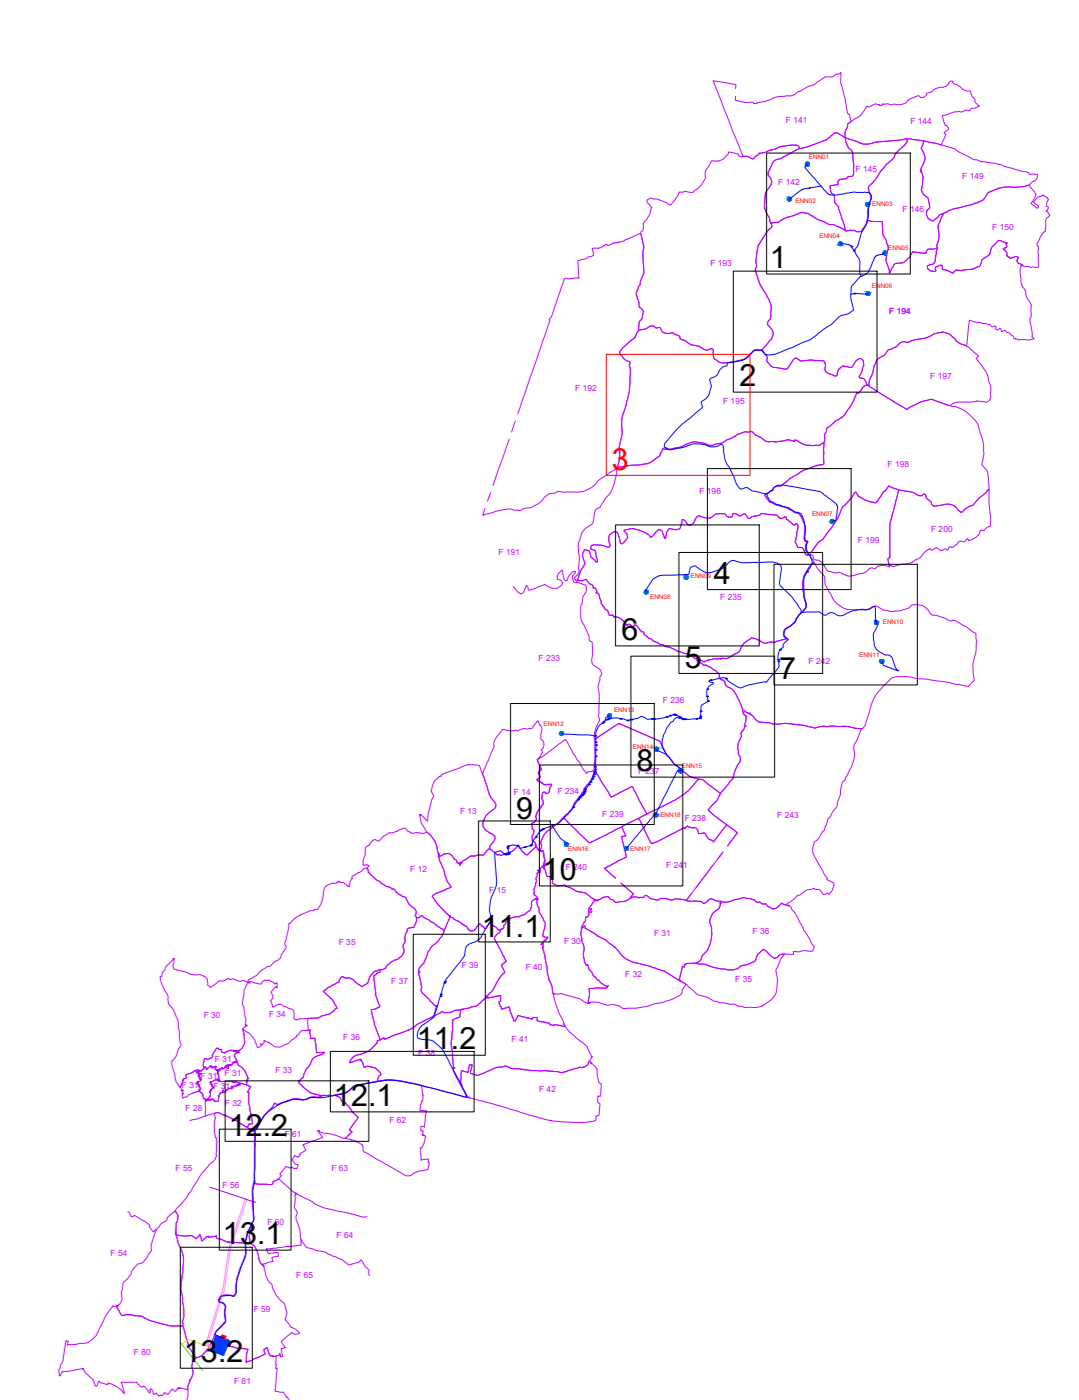


REGIONE SICILIA PROVINCIA DI ENNA COMUNI DI ENNA E PIETRAPERZIA		
PROGETTO: <i>Impianto eolico e delle relative opere di connessione denominato "ENNA"</i>		
Progetto Definitivo		
PROPONENTE: DEORA s.r.l. Via Umberto Giordano, 152 - 90144 Palermo (PA) P.IVA 07507040822		
ELABORATO: Piano particolare di esproprio grafico		
PROGETTISTI COORDINATORI: GECO s.r.l. Via Umberto Giordano, 152 - 90144 Palermo (PA) P.IVA 07507040822 Ing. Eugenio Bordonaro		Scala: 1:2.000
PROGETTISTI: Ing. Riccardo Caputo Ing. Gaetano Scudato		Tavola: 02.C.3
Data: 29 Dicembre 2023	Rev. Data 00 29/12/2023	Descrizione Prima emissione

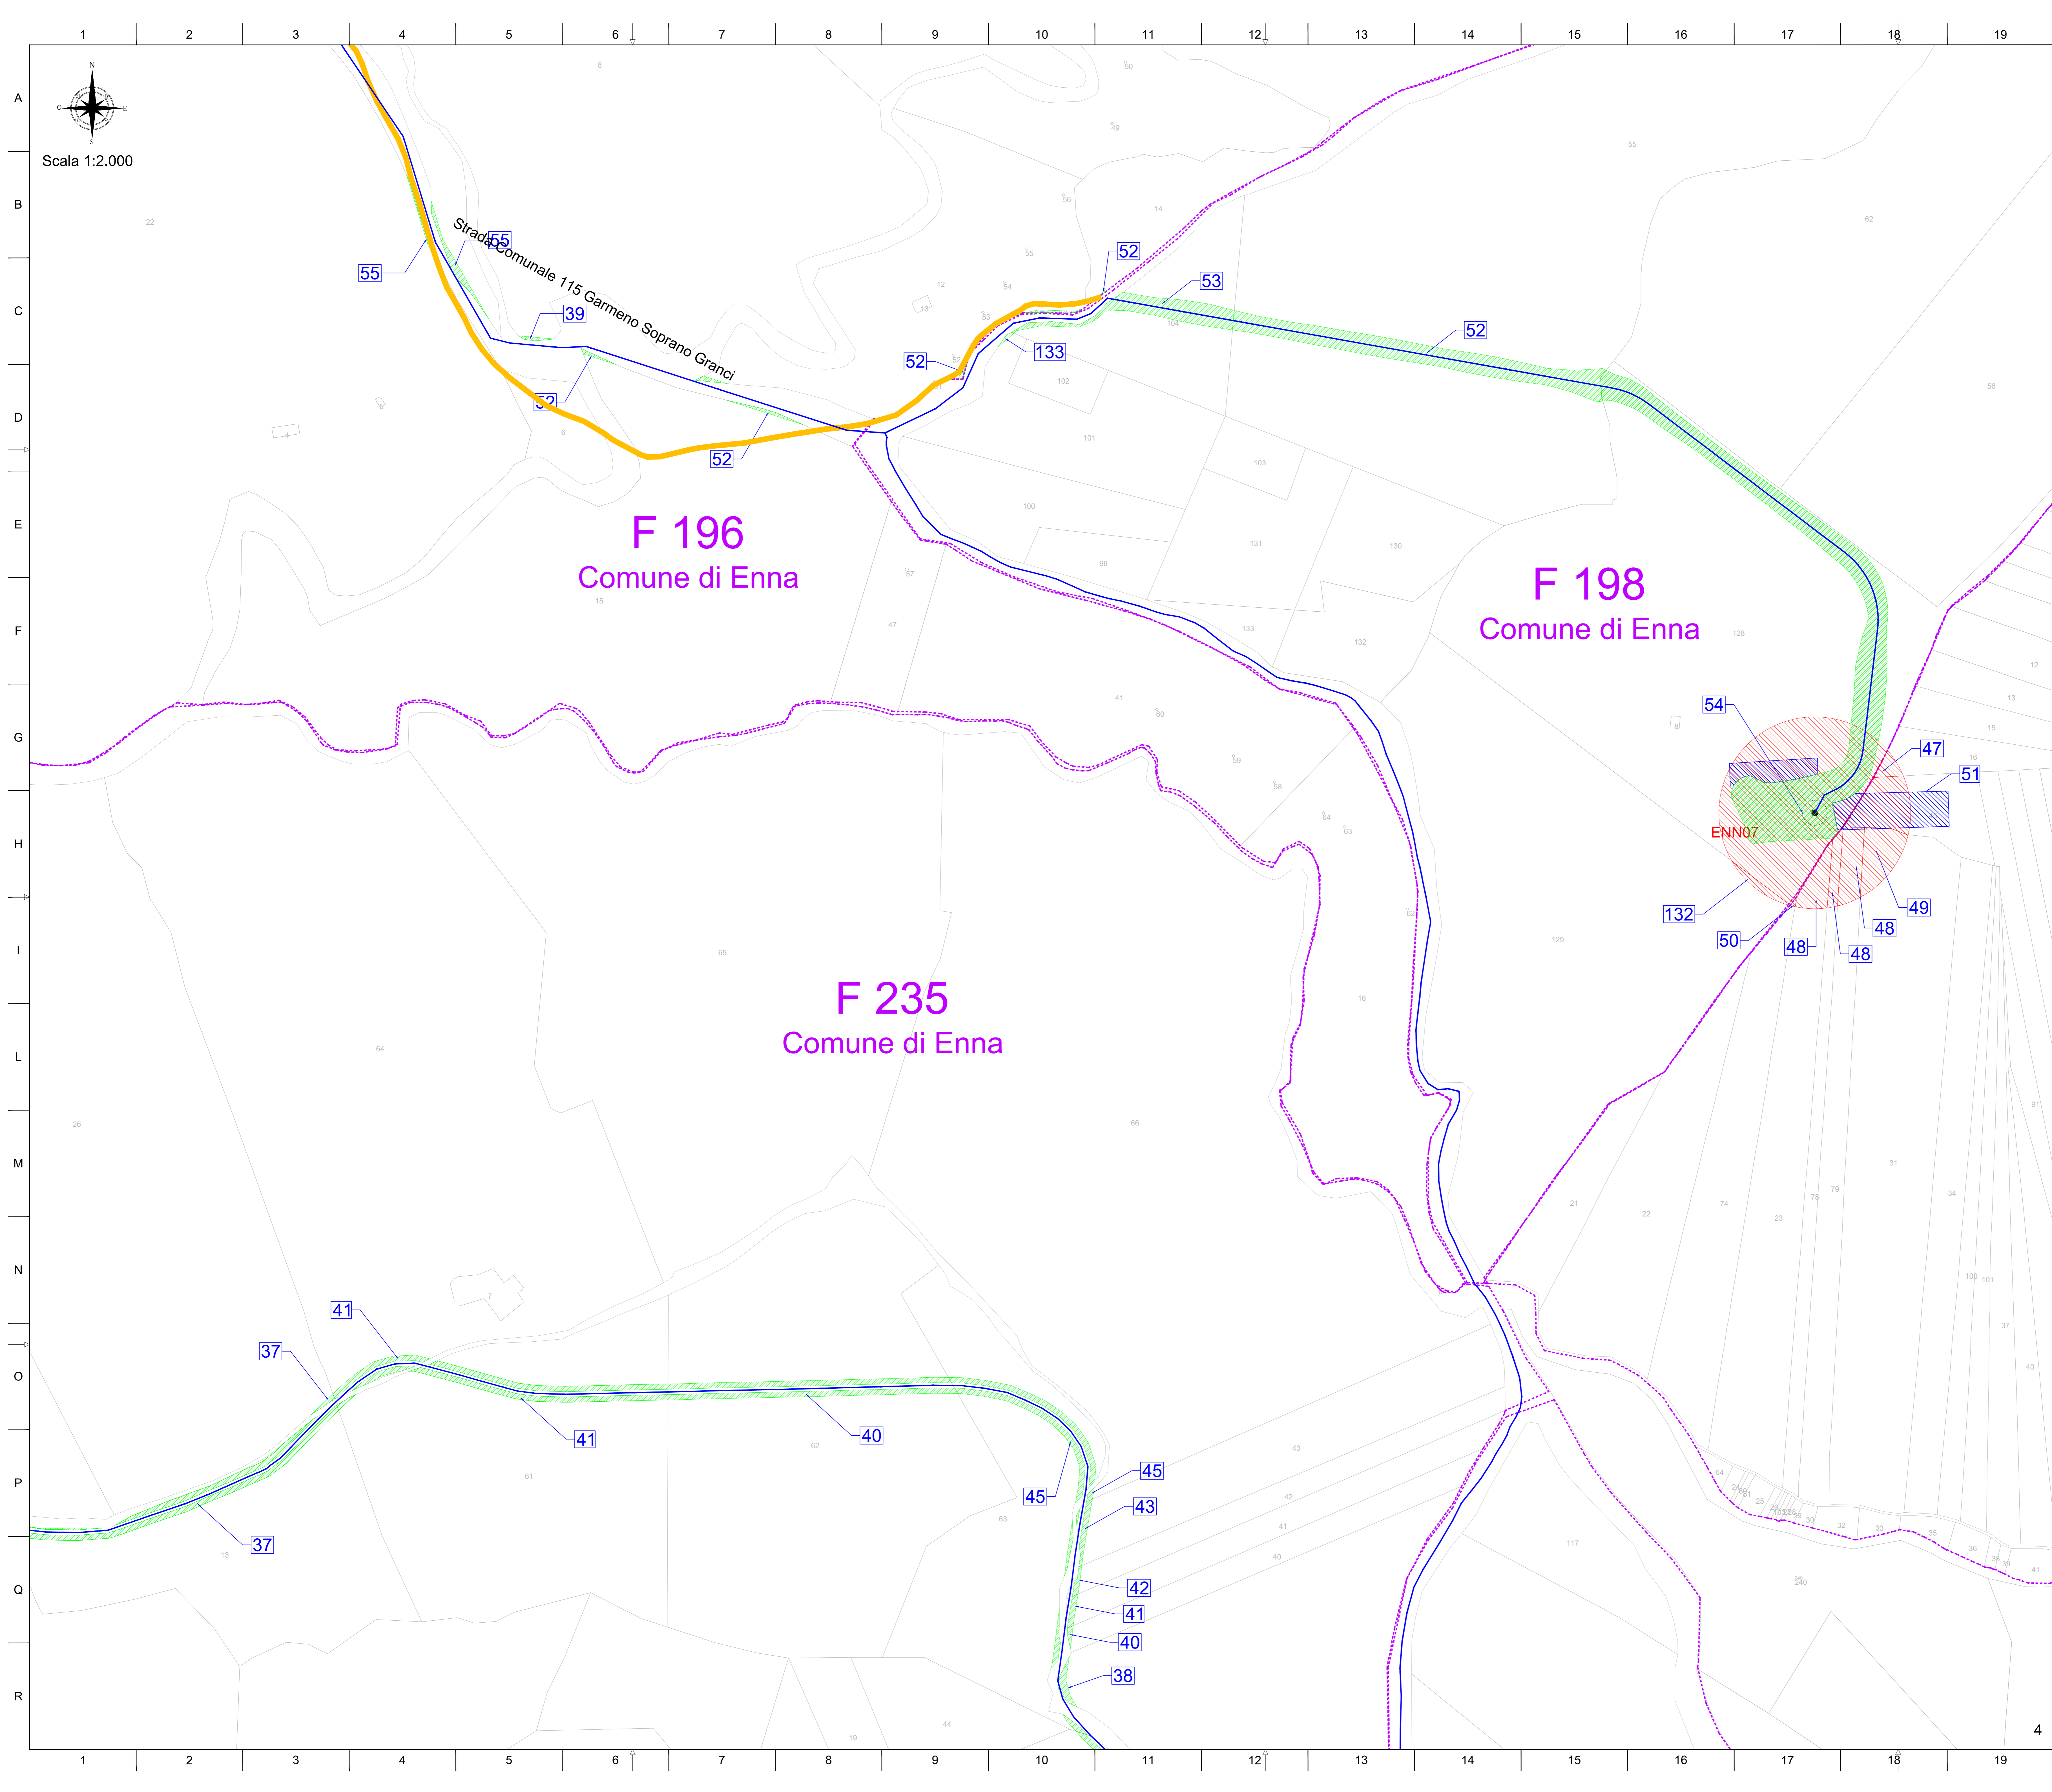


LEGENDA SIMBOLI:

	Aerogeneratore
	Cavidotto AT 36 kV
	Esproprio
	Area per passaggio elettrodotta
	Area per servizi di sorvolo
	Area occupazione temporanea
	ID ditte proprietarie
	Limite foglio catastale

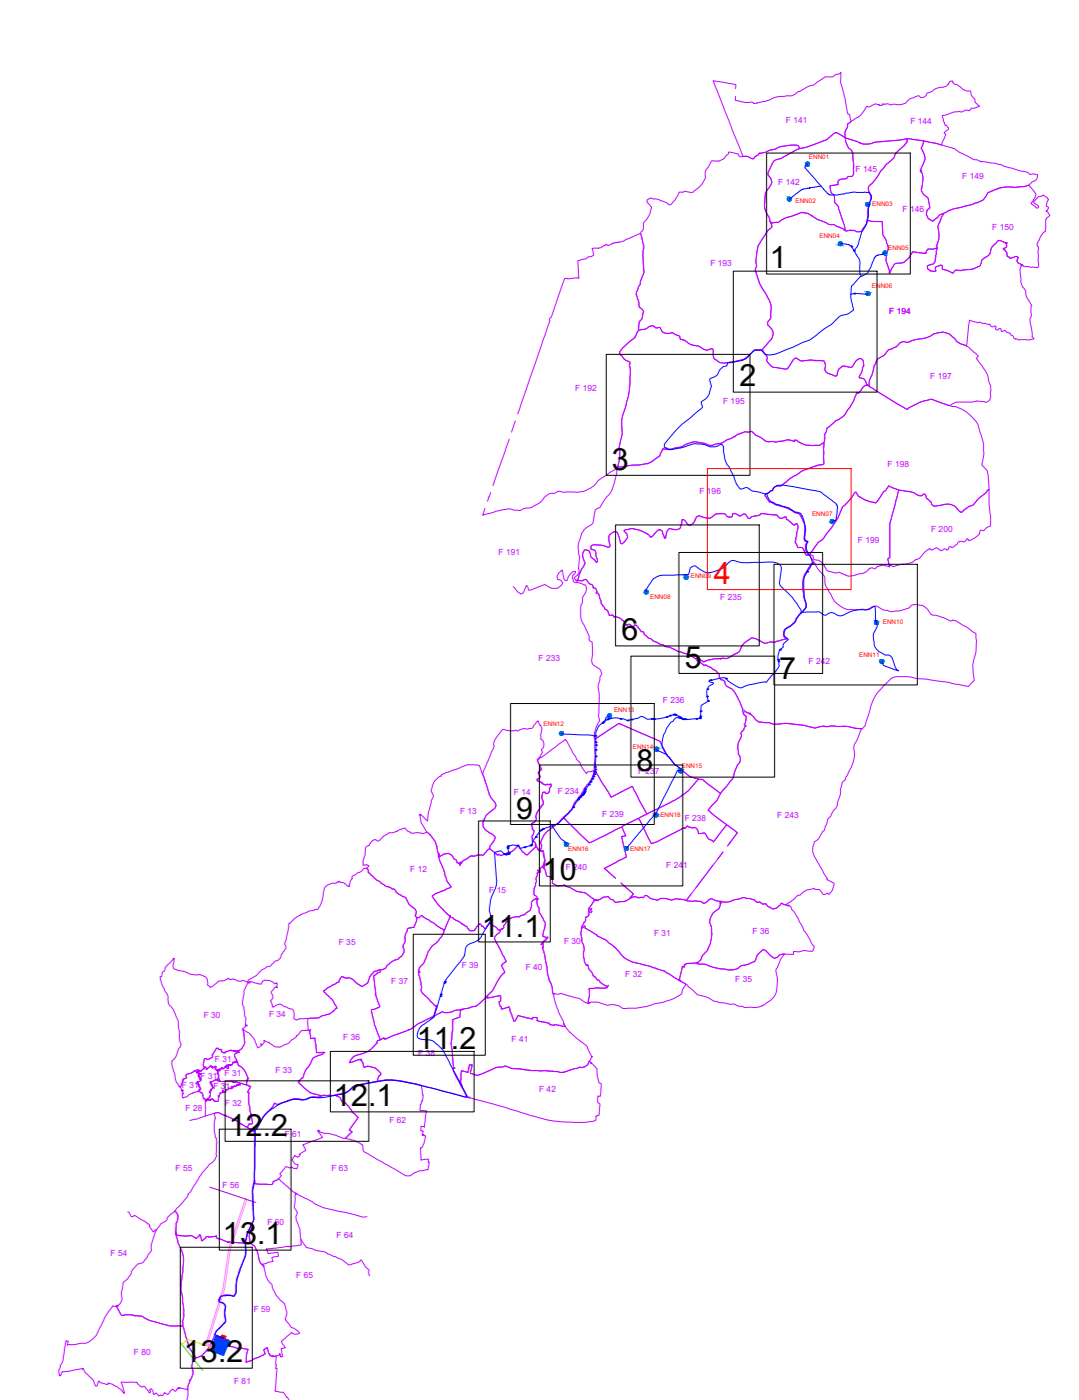


REGIONE SICILIA PROVINCIA DI ENNA COMUNI DI ENNA E PIETRAPERZIA		
<p>PROGETTO: <i>Impianto eolico e delle relative opere di connessione denominato "ENNA"</i></p>		
Progetto Definitivo		
<p>PROPONENTE:</p> <div style="display: flex; align-items: center;"> <div> <p>DEORA s.r.l. Via Umberto Giordano, 152 - 90144 Palermo (PA) P.IVA 07507040822</p> </div> </div>		
<p>ELABORATO: Piano particolare di esproprio grafico</p>		
<p>PROGETTISTI COORDINATORI: INGECO s.r.l. Via Umberto Giordano, 152 - 90144 Palermo (PA) P.IVA 07507040822 Ing. Eugenio Bordonaro</p>		<p>Scala: 1:2.000</p>
<p>PROGETTISTI: Ing. Riccardo Caputo Ing. Gaetano Scudato</p>		<p>Tavola: 02.C.4</p>
<p>Data: 29 Dicembre 2023</p>	<p>Rev. Data</p>	<p>Descrizione 00 29/12/2023 Prima emissione</p>

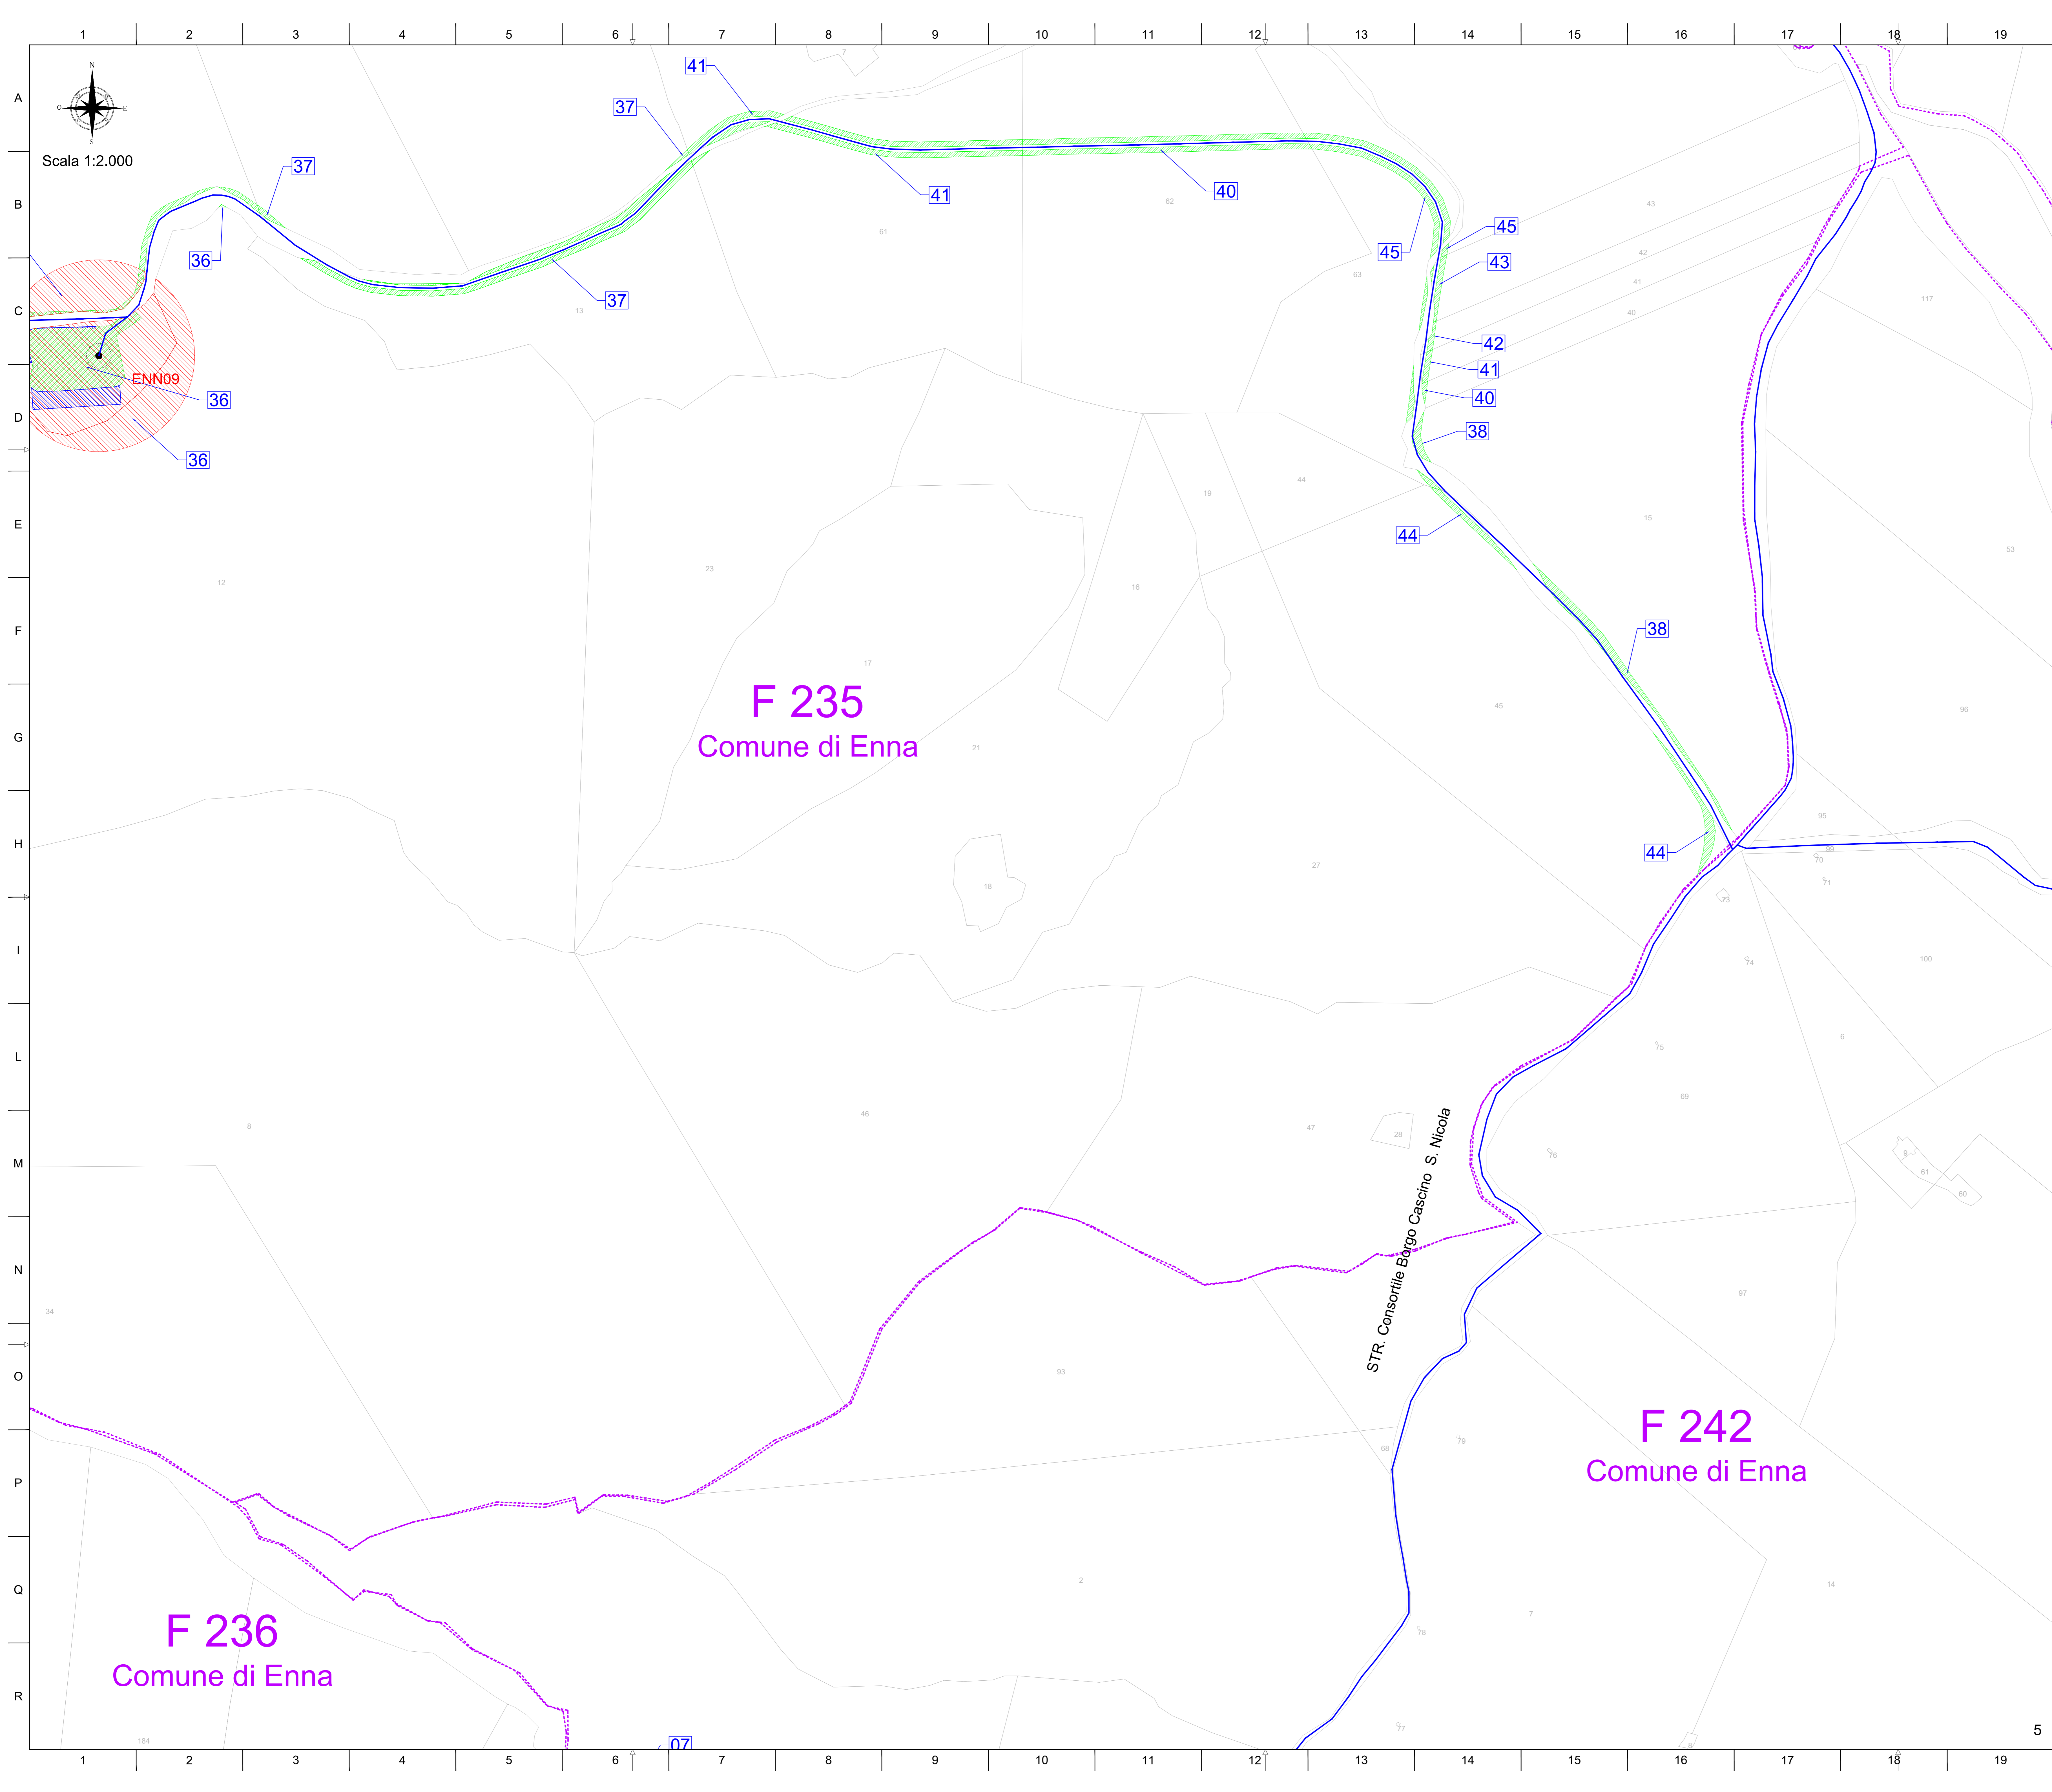


LEGENDA SIMBOLI:

	Aerogeneratore
	Cavidotto AT 36 kV
	Esproprio
	Area per passaggio elettrodotto
	Area per servizi di sorvolo
	Area occupazione temporanea
	ID ditte proprietarie
	Limite foglio catastale

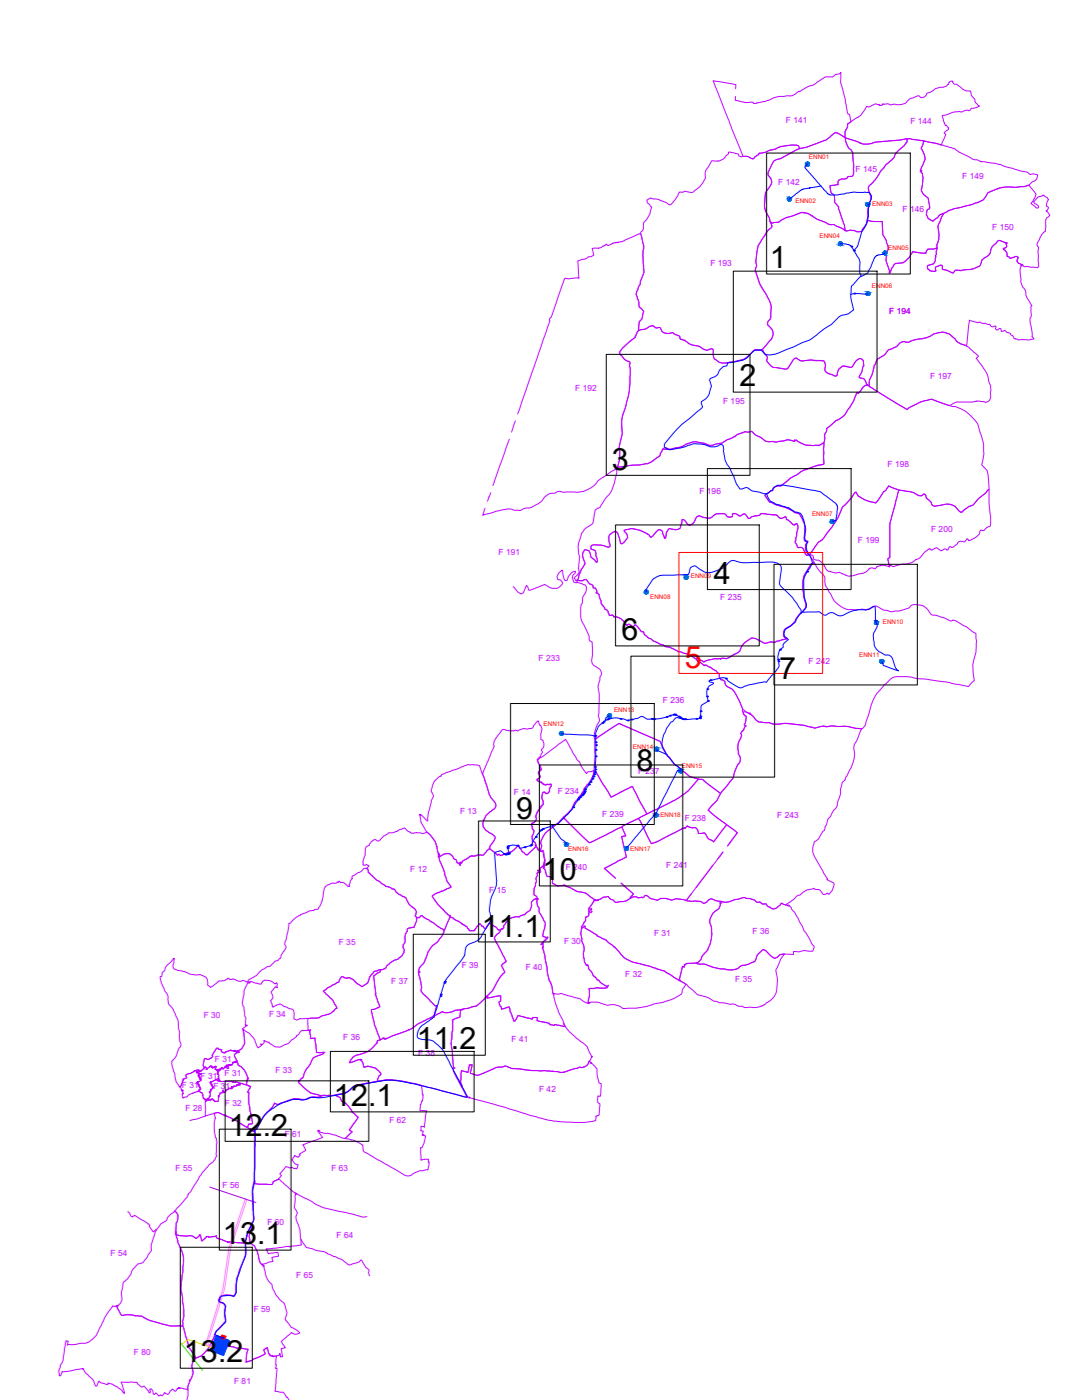


REGIONE SICILIA PROVINCIA DI ENNA COMUNI DI ENNA E PIETRAPERTOSA										
<p>PROGETTO: <i>Impianto eolico e delle relative opere di connessione denominato "ENNA"</i></p>										
Progetto Definitivo										
<p>PROPONENTE:</p> <p>DEORA s.r.l. Via Umberto Giordano, 152 - 90144 Palermo (PA) P.IVA 07146270827</p>										
<p>ELABORATO: Piano particolare di esproprio grafico</p>										
<p>PROGETTISTI COORDINATORI: BICO s.r.l. Via Umberto Giordano, 152 - 90144 Palermo (PA) P.IVA 0707040822 Ing. Eugenio Bordonaro</p>		<p>Scala: 1:2.000</p>								
<p>PROGETTISTI: Ing. Riccardo Carraro Ing. Gaetano Scudato</p>		<p>Tavola: 02.C.5</p>								
<table border="1"> <thead> <tr> <th>Data:</th> <th>Rev.</th> <th>Data</th> <th>Descrizione</th> </tr> </thead> <tbody> <tr> <td>29 Dicembre 2023</td> <td>00</td> <td>29/12/2023</td> <td>Prima emissione</td> </tr> </tbody> </table>			Data:	Rev.	Data	Descrizione	29 Dicembre 2023	00	29/12/2023	Prima emissione
Data:	Rev.	Data	Descrizione							
29 Dicembre 2023	00	29/12/2023	Prima emissione							

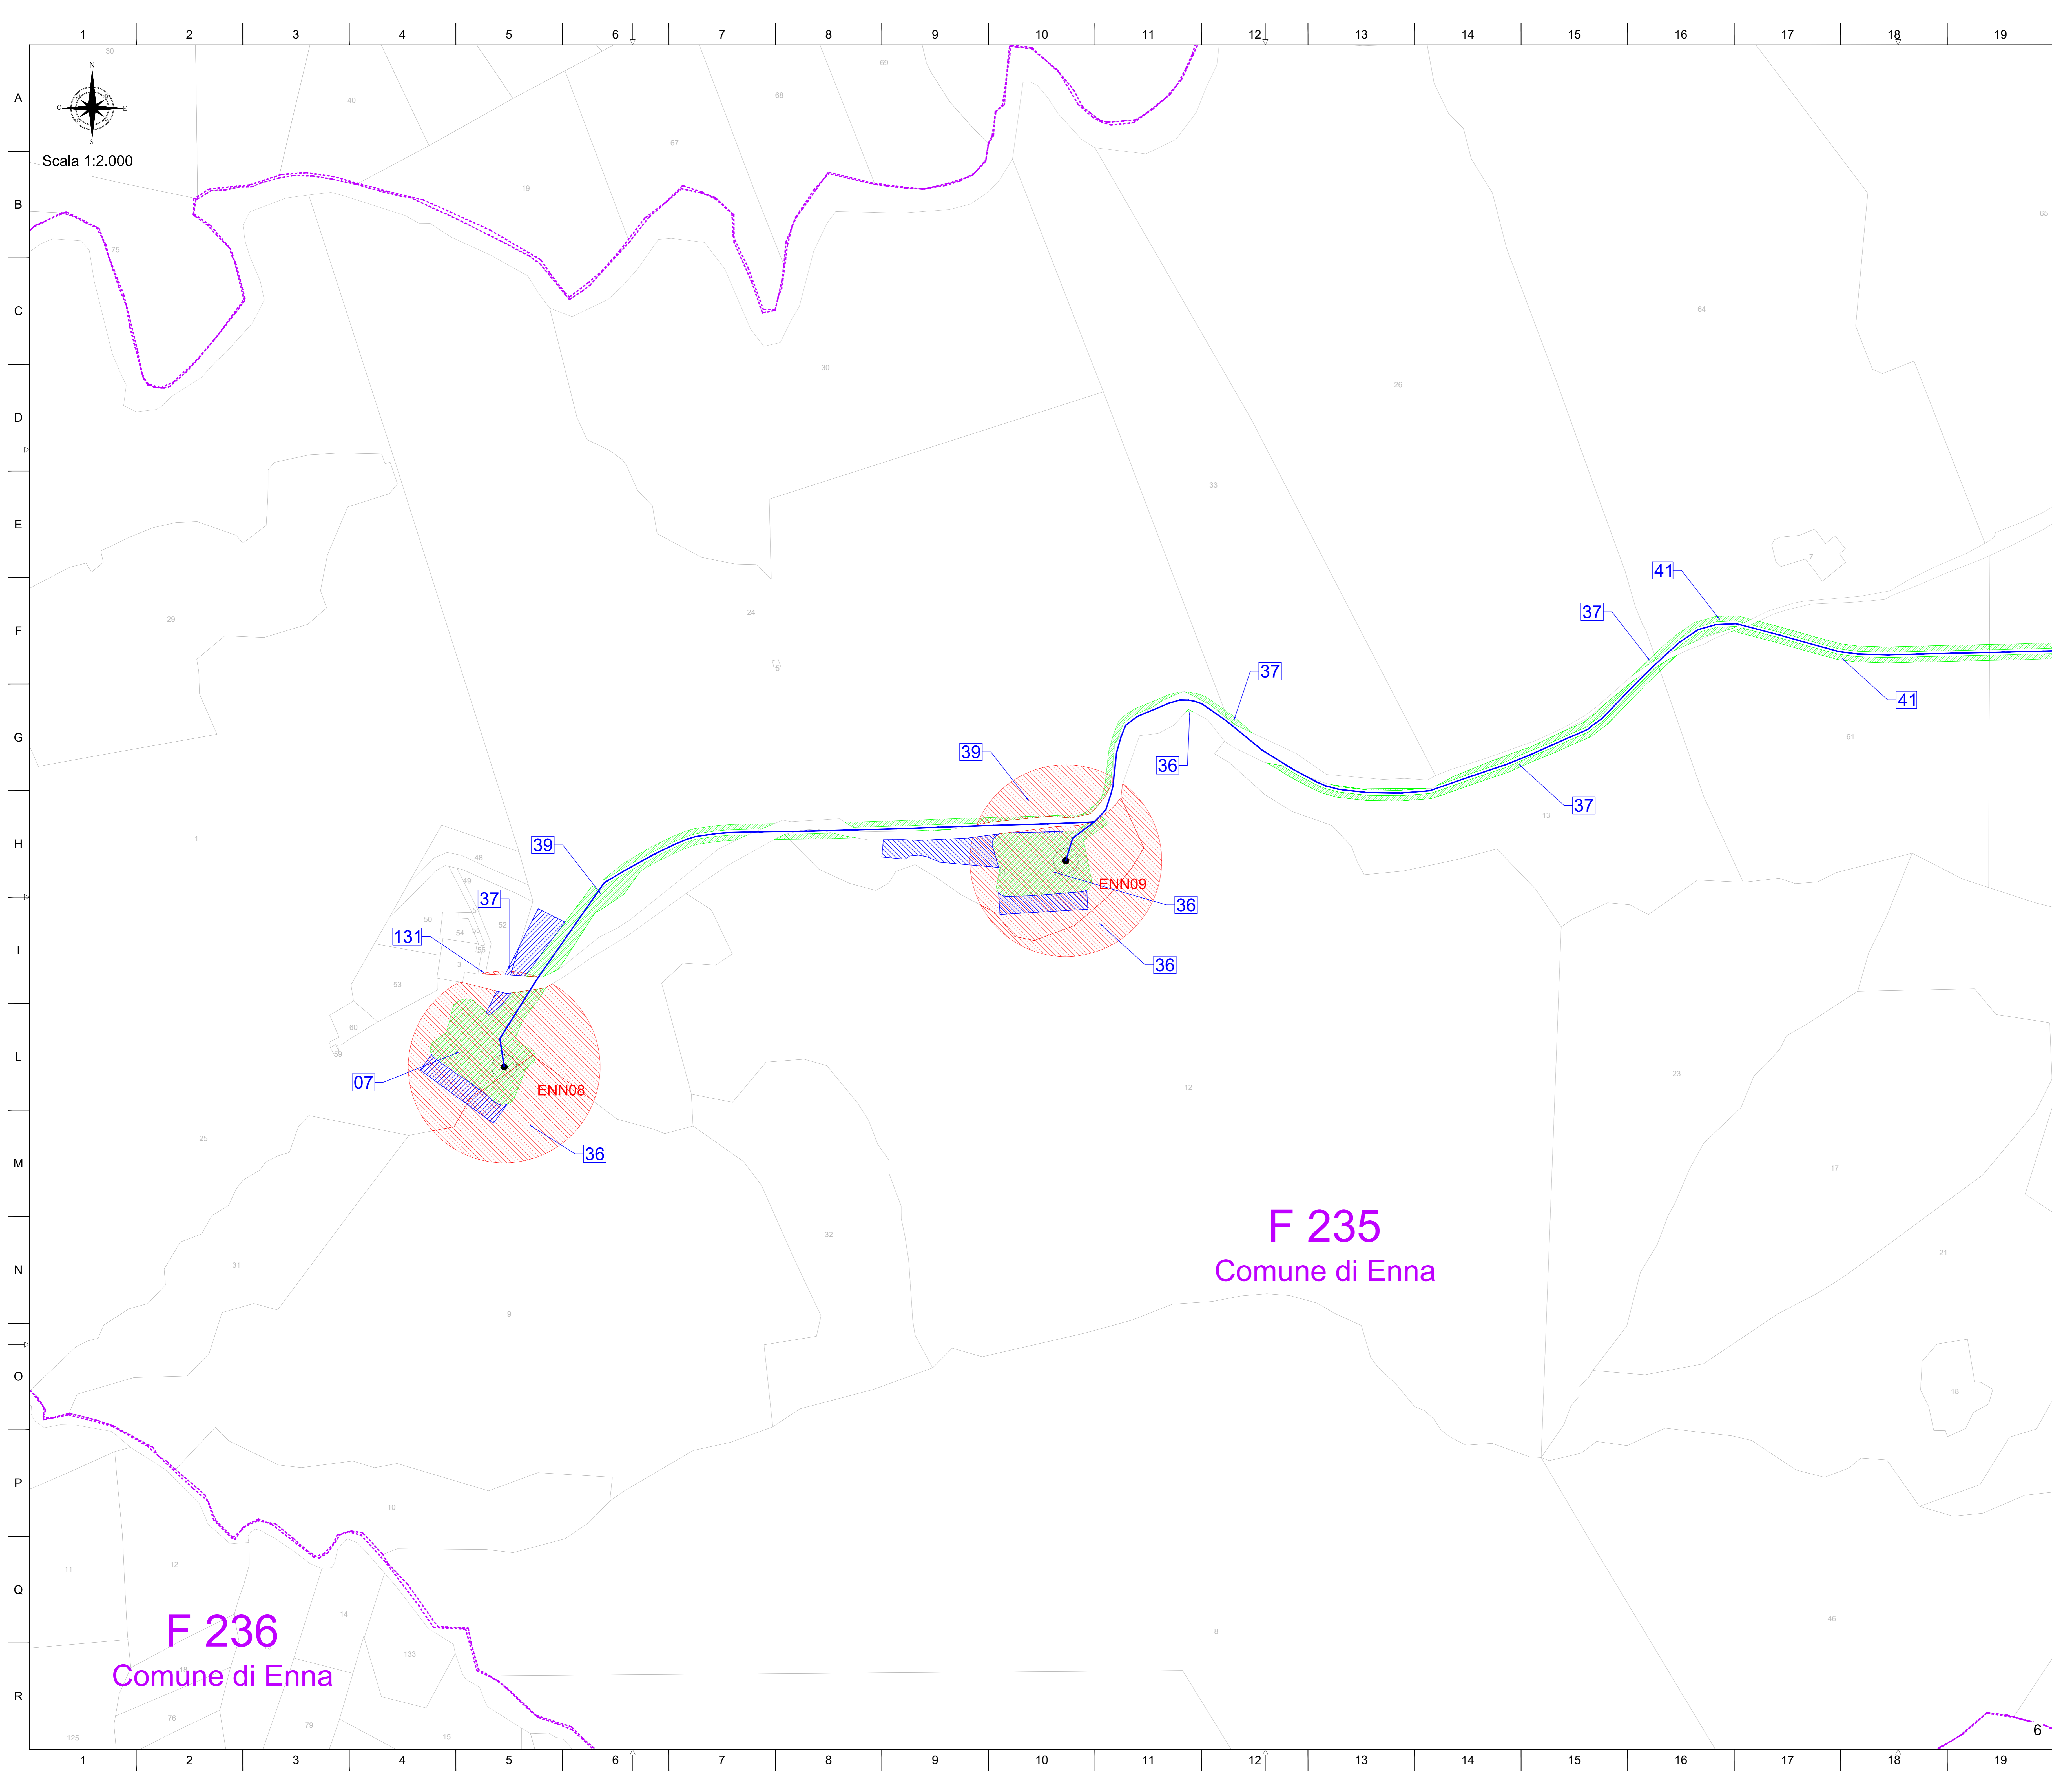

Scala 1:2.000

LEGENDA SIMBOLI:


	Aerogeneratore
	Cavidotto AT 36 kV
	Esproprio
	Area per passaggio elettrodotta
	Area per servizi di sorvolo
	Area occupazione temporanea
	ID ditte proprietarie
	Limite foglio catastale

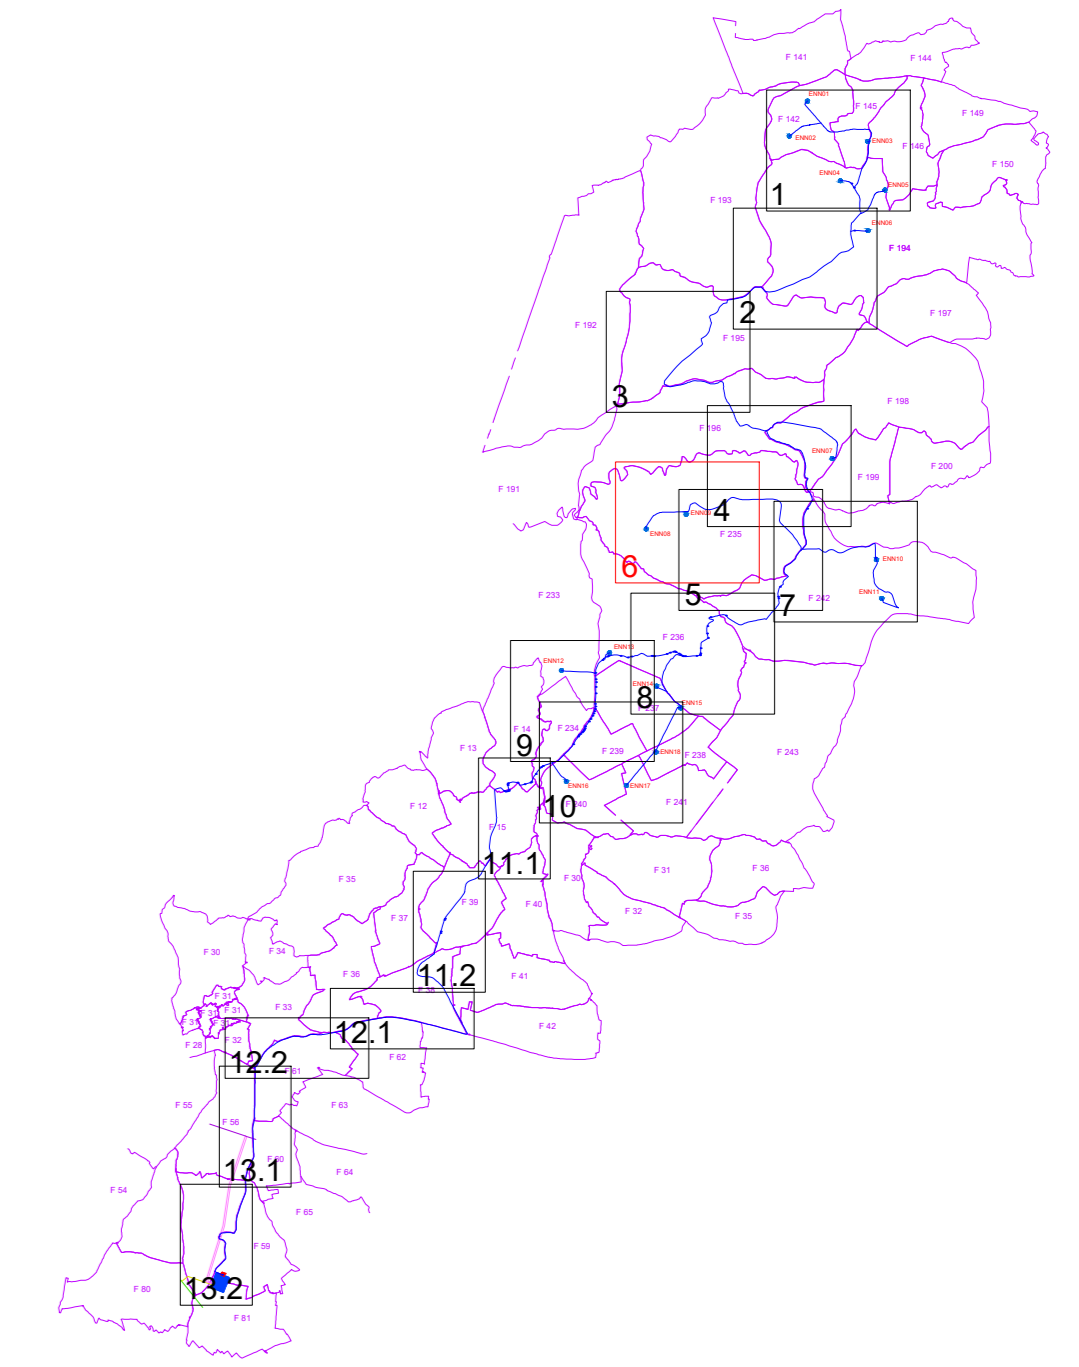

F 235
Comune di Enna


F 236
Comune di Enna

REGIONE SICILIA PROVINCIA DI ENNA COMUNI DI ENNA E PIETRAPERZIA		
PROGETTO: <i>Impianto eolico e delle relative opere di connessione denominato "ENNA"</i>		
Progetto Definitivo		
PROPONENTE: DEORA s.r.l. Via Umberto Giordano, 152 90144 Palermo (PA) P.IVA 07146270927		
ELABORATO: Piano particolare di esproprio grafico		
PROGETTISTI COORDINATORI: BICO s.r.l. Via Umberto Giordano, 152 - 90144 Palermo (PA) P.IVA 07007040822 Ing. Eugenio Bordonaro		Scala: 1:2.000
PROGETTISTI: Ing. Riccardo Carraro Ing. Gaetano Scudato		Tavola: 02.C.6
Data: 29 Dicembre 2023	Rev. 00	Data 29/12/2023
Descrizione Prima emissione		

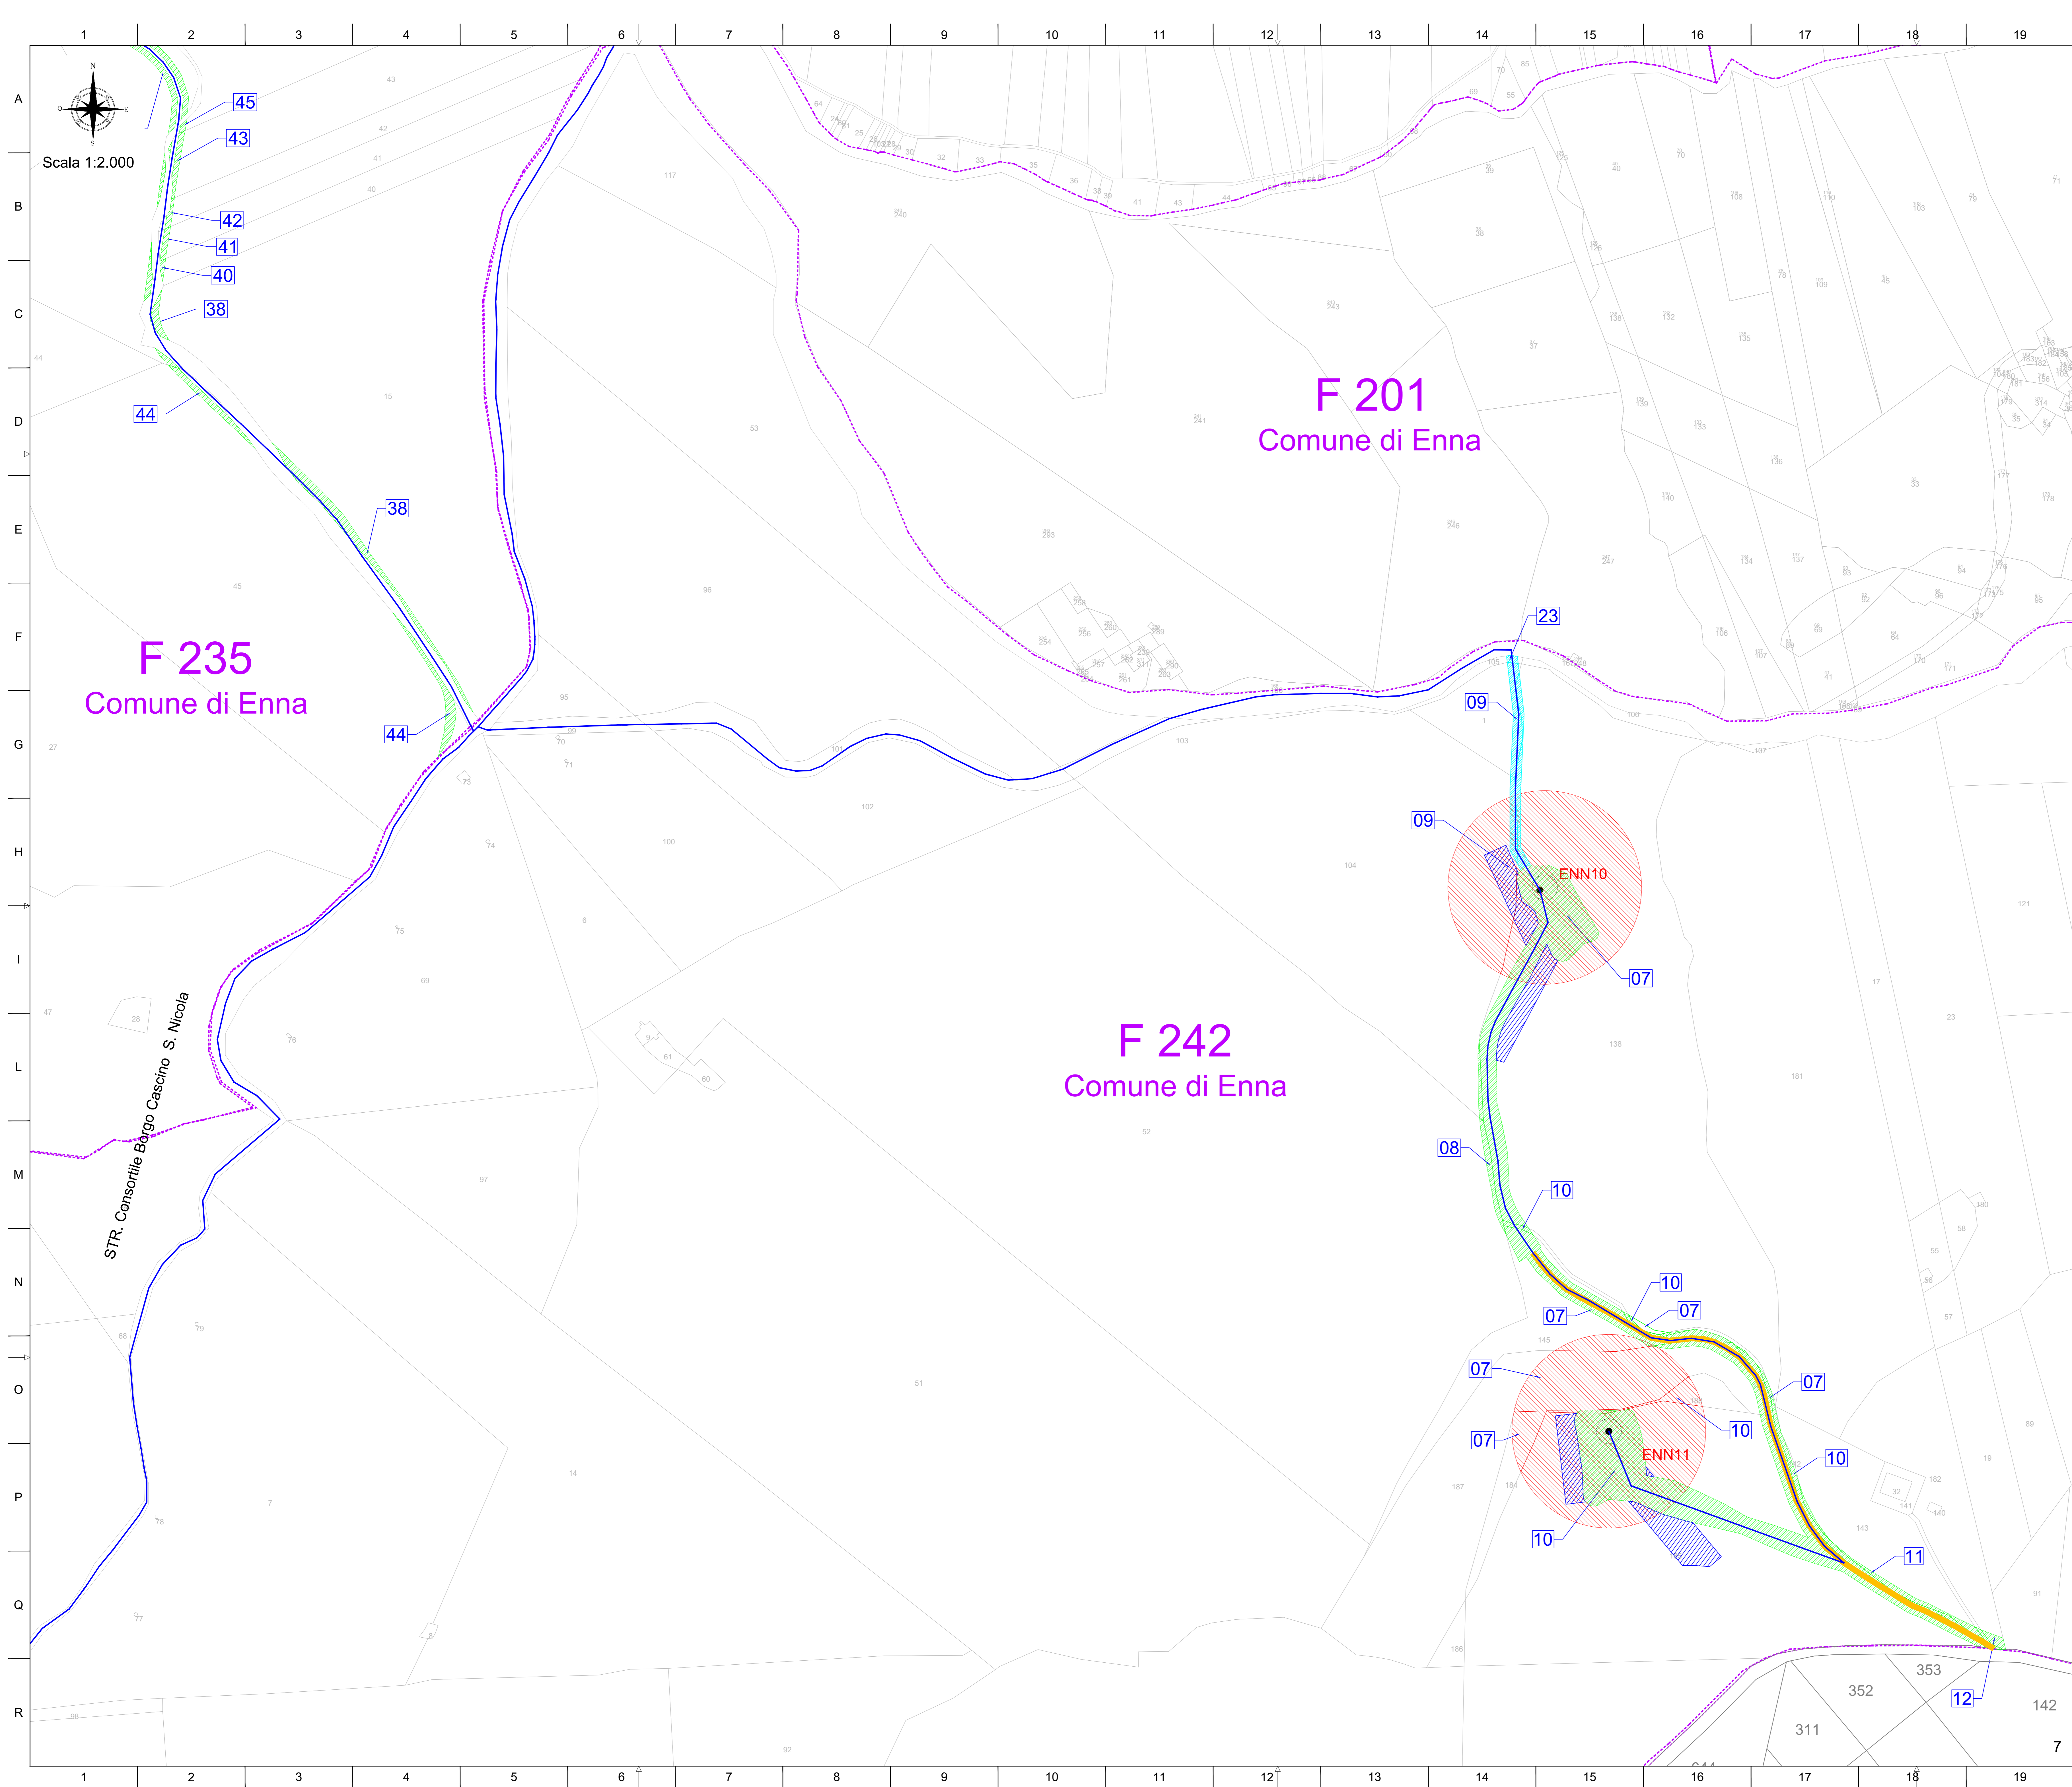


LEGENDA SIMBOLI:

	Aerogeneratore
	Cavidotto AT 36 kV
	Esproprio
	Area per passaggio elettrodotta
	Area per servizi di sorvolo
	Area occupazione temporanea
	ID ditte proprietarie
	Limite foglio catastale

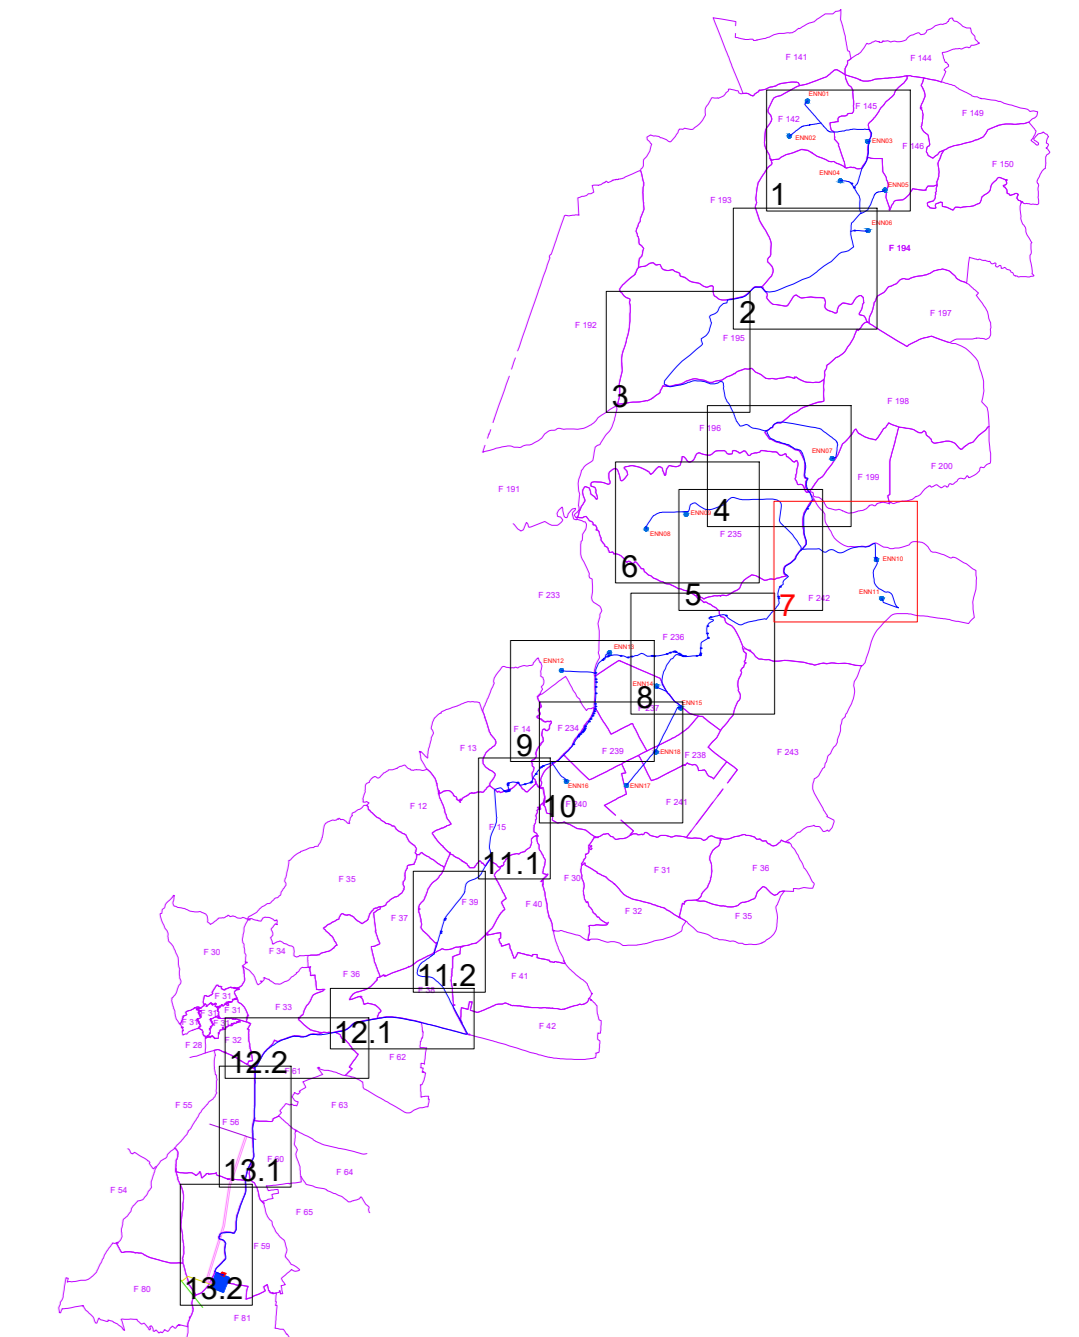


REGIONE SICILIA PROVINCIA DI ENNA COMUNI DI ENNA E PIETRAPERZIA		
PROGETTO: <i>Impianto eolico e delle relative opere di connessione denominato "ENNA"</i>		
Progetto Definitivo		
PROPONENTE: <small>DEORA s.r.l. Via Umberto Giordano, 152 90144 Palermo (PA) P.IVA 07146270827</small>		
ELABORATO: Piano particolare di esproprio grafico		
PROGETTISTI COORDINATORI: <small>DEORA s.r.l. Via Umberto Giordano, 152 - 90144 Palermo (PA) P.IVA 0707040822 Ing. Eugenio Bordonaro</small>		Scala: 1:2.000
PROGETTISTI: <small>Ing. Riccardo Carraro Ing. Gaetano Scudato</small>		Tavola: 02.C.7
Data: 29 Dicembre 2023	Rev. 00	Data 29/12/2023
Descrizione Prima emissione		


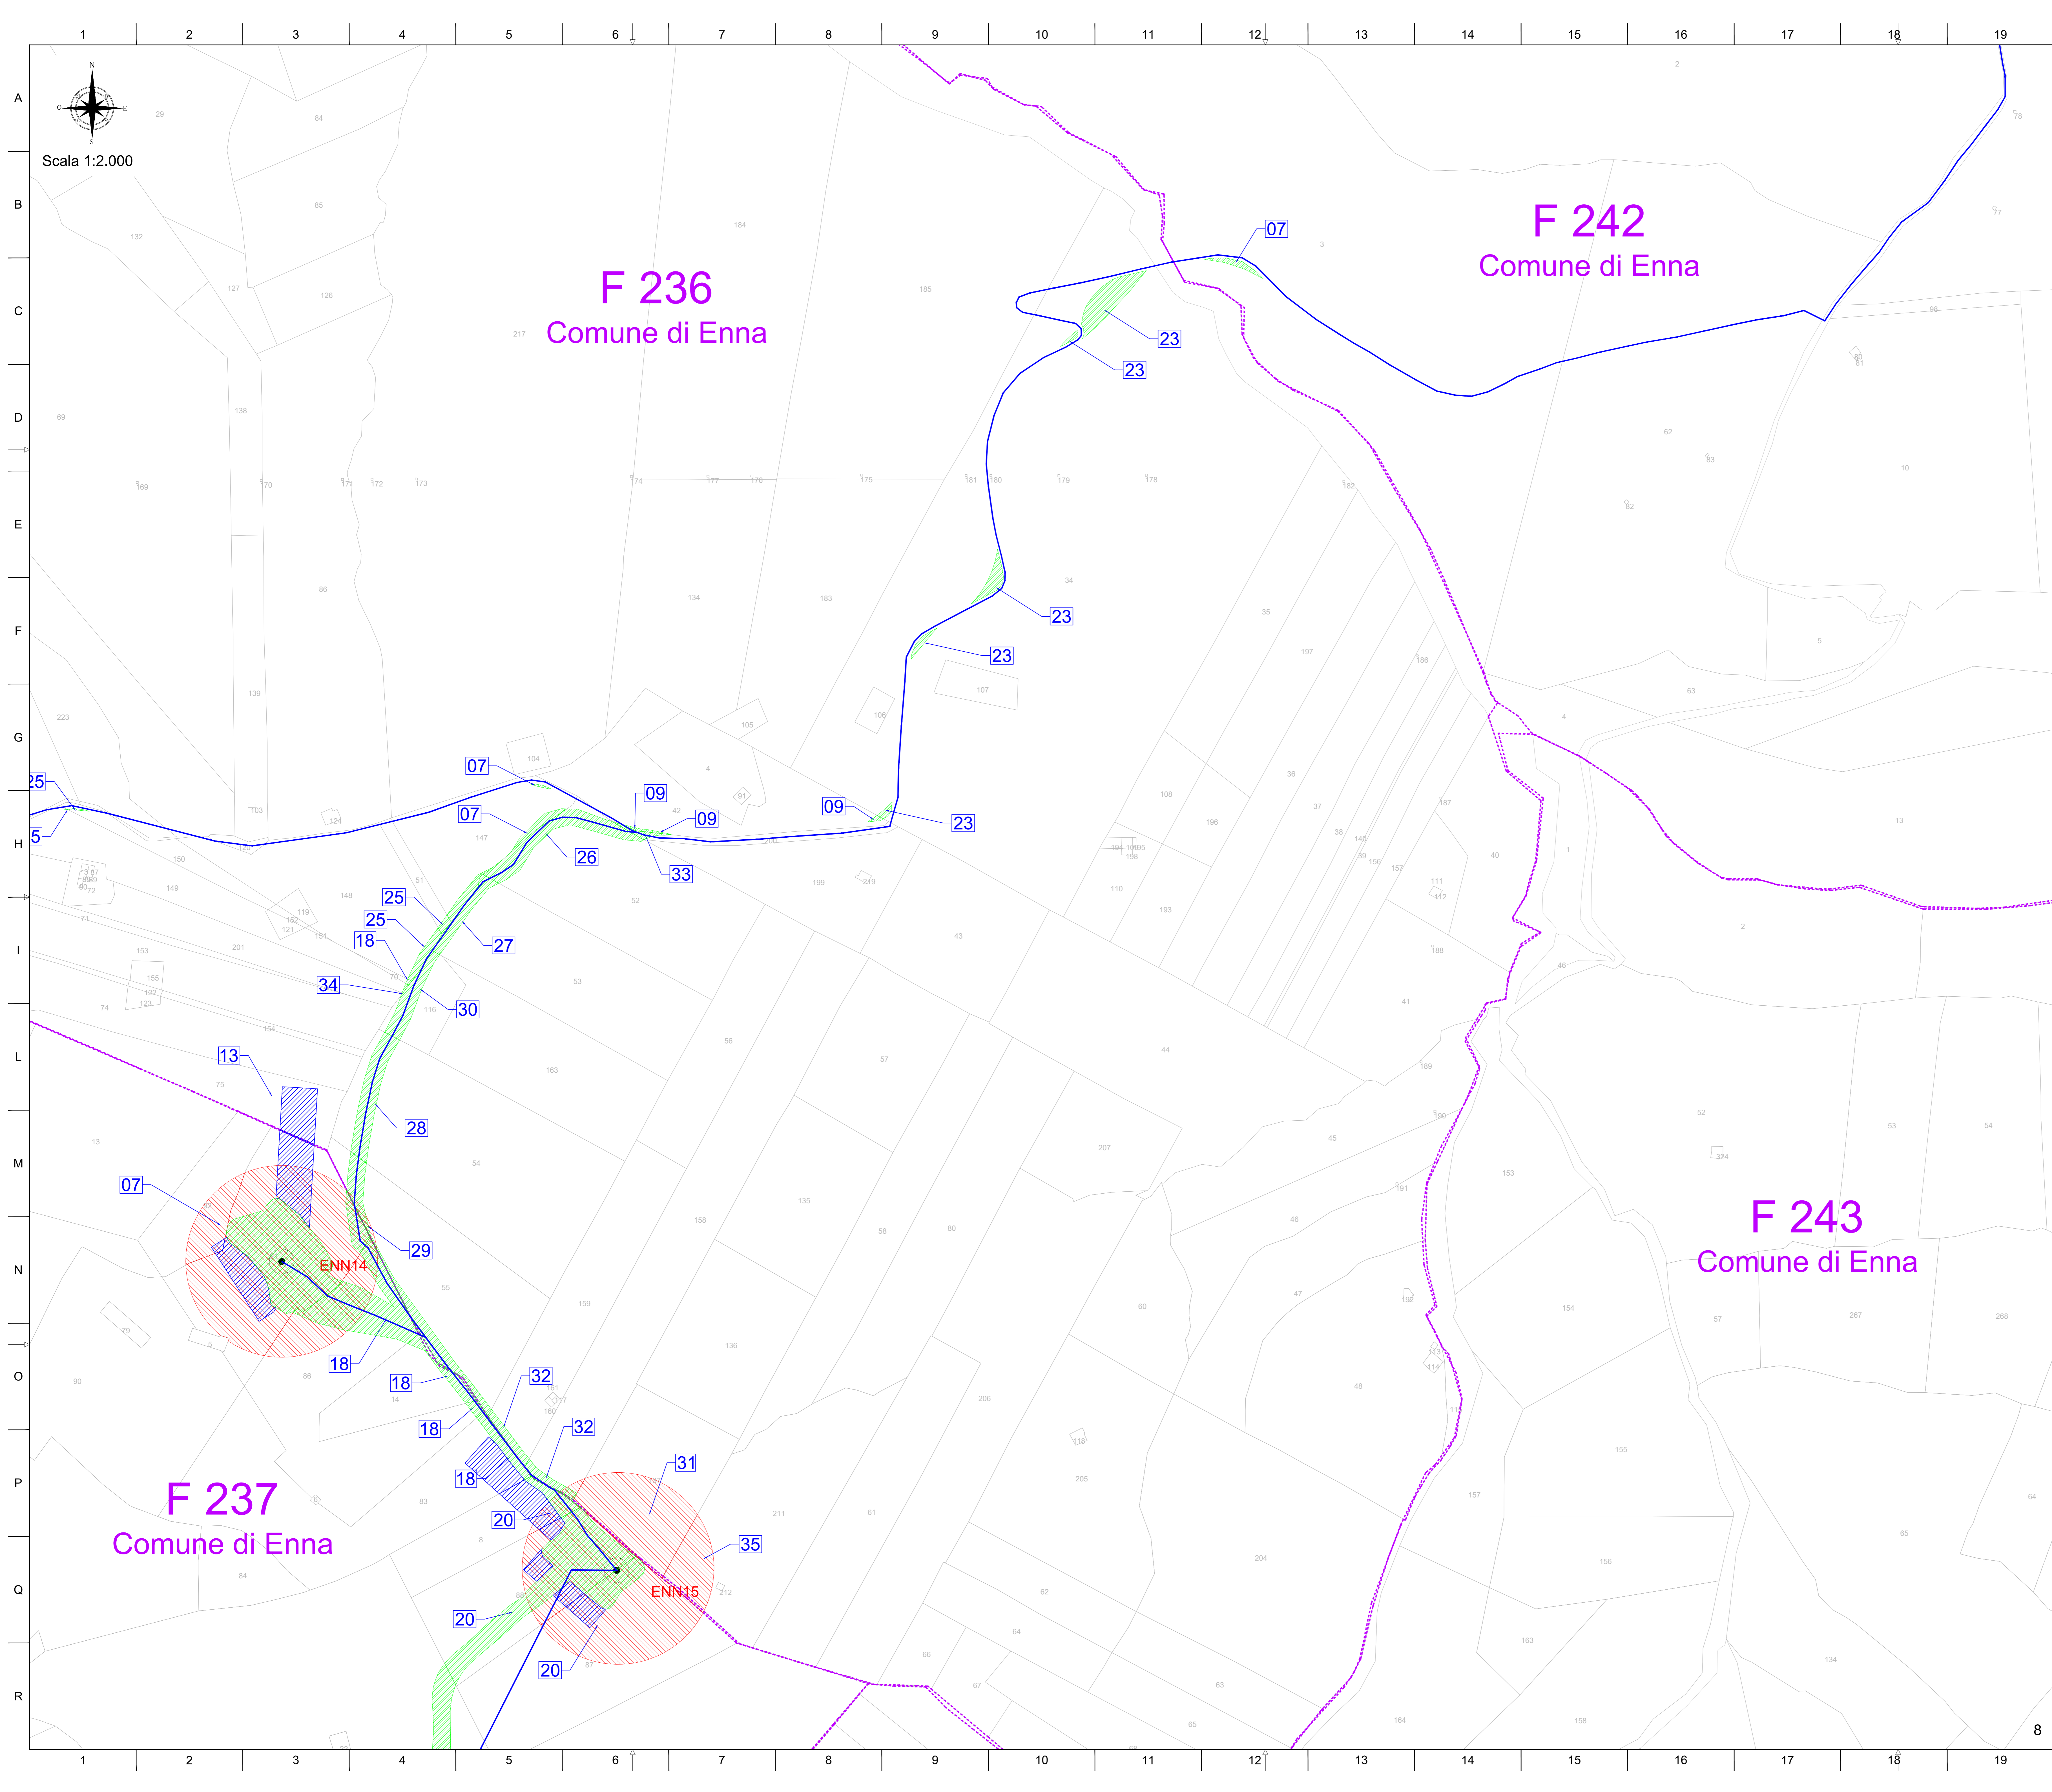


LEGENDA SIMBOLI:

	Aerogeneratore
	Cavidotto AT 36 kV
	Esproprio
	Area per passaggio elettrodotto
	Area per servizi di sorvolo
	Area occupazione temporanea
	ID ditte proprietarie
	Limite foglio catastrale

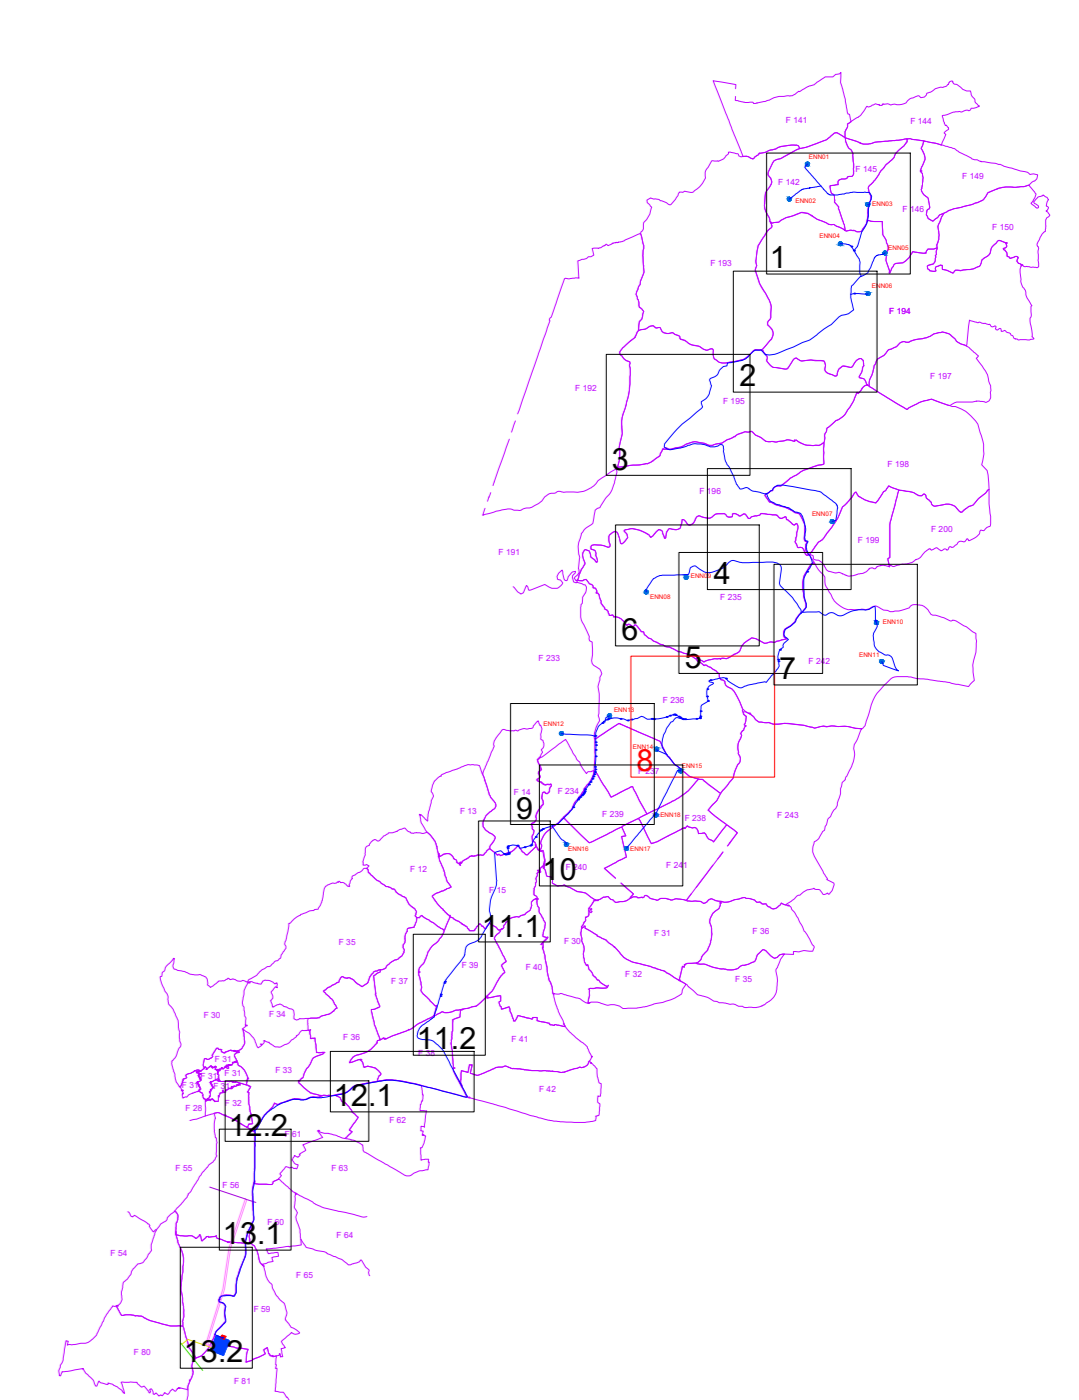


REGIONE SICILIA PROVINCIA DI ENNA COMUNI DI ENNA E PIETRAPERZIA		
<p>PROGETTO: <i>Impianto eolico e delle relative opere di connessione denominato "ENNA"</i></p>		
Progetto Definitivo		
<p>PROPONENTE:</p> <div style="display: flex; align-items: center;"> <div> <p>DEORA s.r.l. Via Umberto Giordano, 152 90144 Palermo (PA) P.IVA 07146270827</p> </div> </div>		
<p>ELABORATO: Piano particolare di esproprio grafico</p>		
<p>PROGETTISTI COORDINATORI: UCCO s.r.l. Via Umberto Giordano, 152 - 90144 Palermo (PA) P.IVA 07037040822 Ing. Eugenio Bordonaro</p>		<p>Scala: 1:2.000</p>
<p>PROGETTISTI: Ing. Riccardo Caputo Ing. Gaetano Scudato</p>		<p>Tavola: 02.C.8</p>
<p>Data: 29 Dicembre 2023</p>	<p>Rev. Data</p>	<p>Descrizione Prima emissione</p>

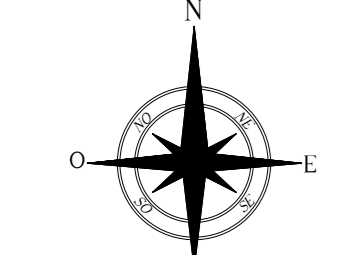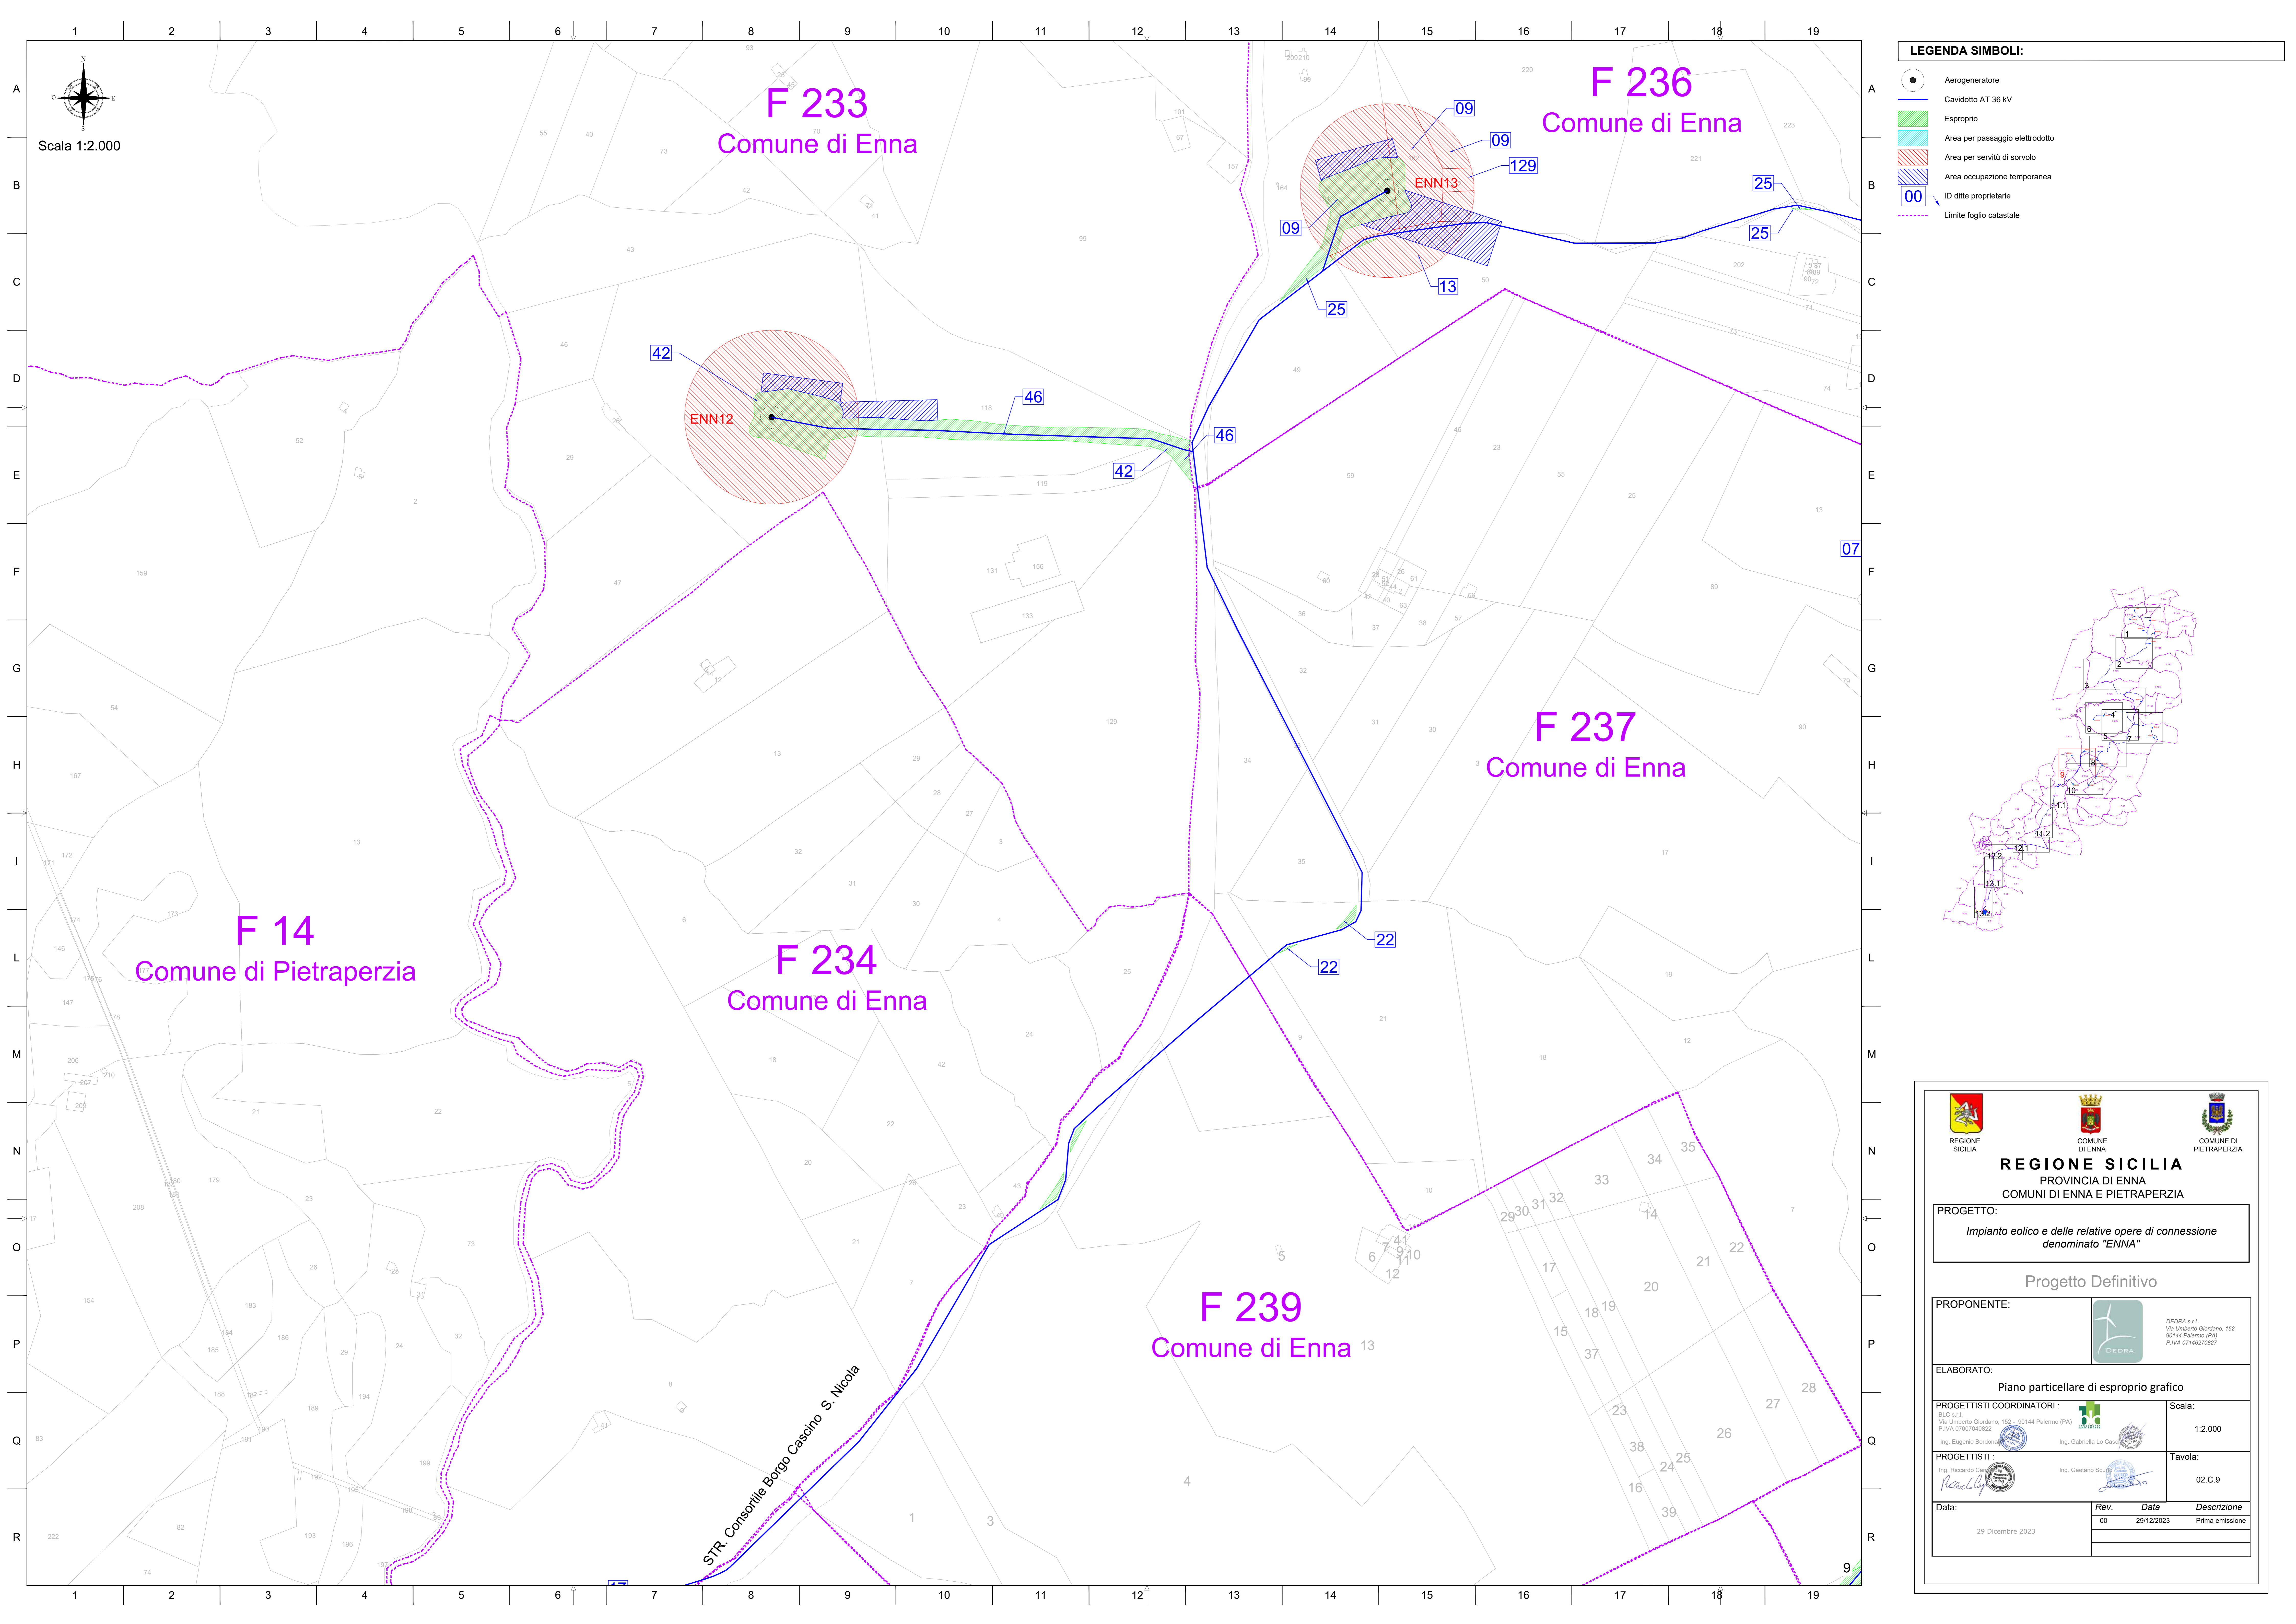


Scala 1:2.000

LEGENDA SIMBOLI:

	Aerogeneratore
	Cavidotto AT 36 kV
	Esproprio
	Area per passaggio elettrodotto
	Area per servizi di sorvolo
	Area occupazione temporanea
	ID ditte proprietarie
	Limite foglio catastrale

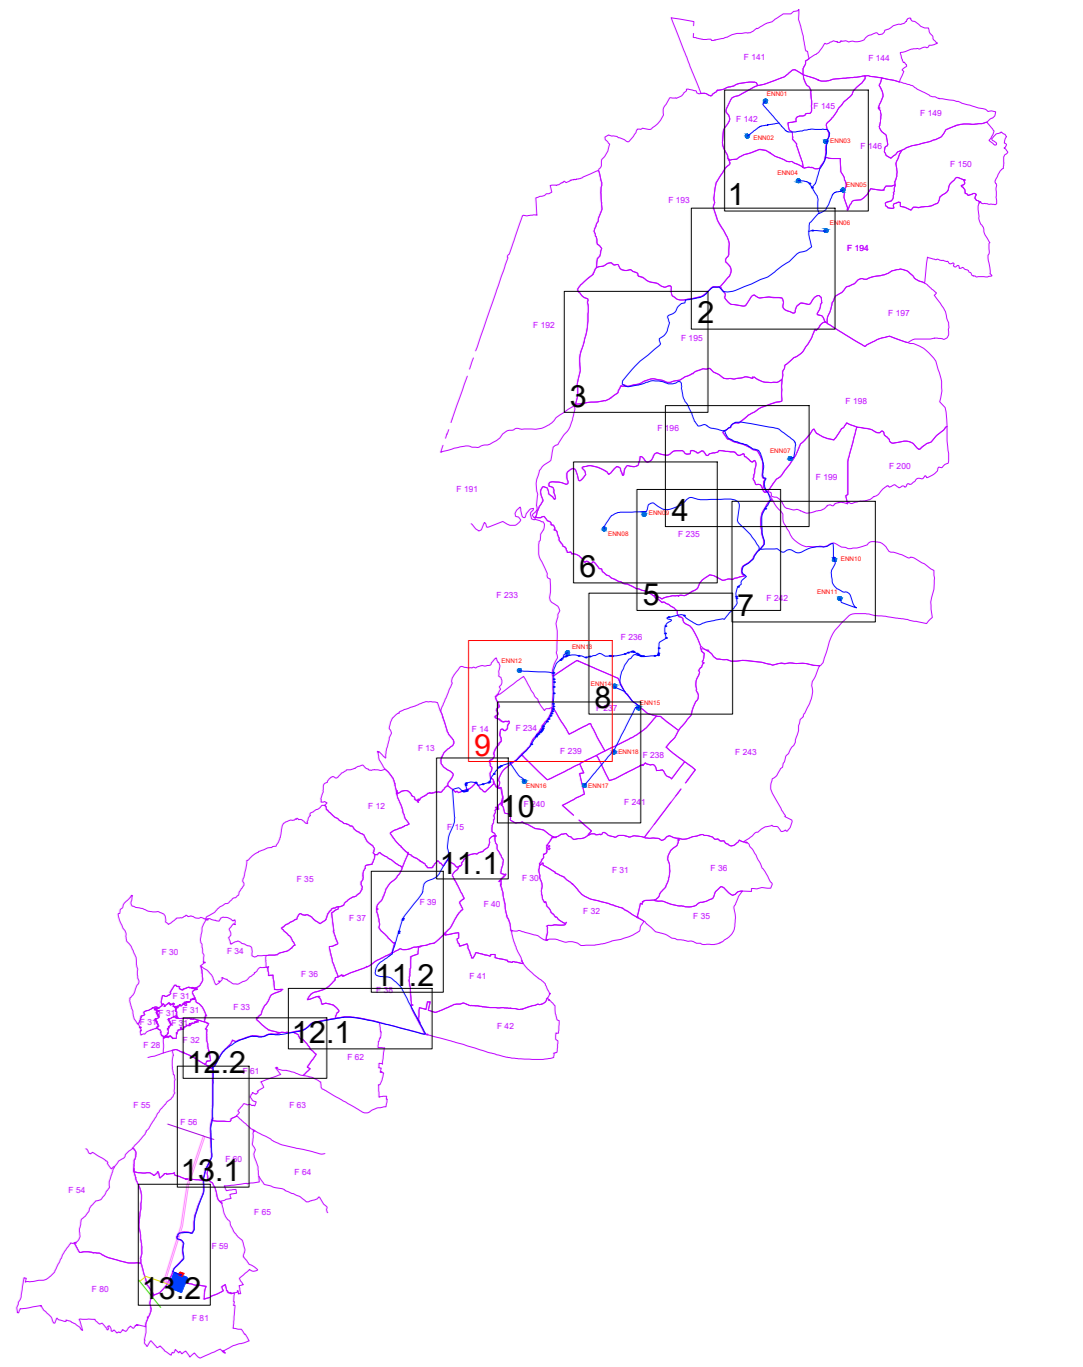


REGIONE SICILIA PROVINCIA DI ENNA COMUNI DI ENNA E PIETRAPERZIA										
<p>PROGETTO:</p> <p style="text-align: center;"><i>Impianto eolico e delle relative opere di connessione denominato "ENNA"</i></p>										
Progetto Definitivo										
<p>PROPONENTE:</p> <div style="display: flex; align-items: center;"> <div> <p>DEORA s.r.l. Via Umberto Giordano, 152 90144 Palermo (PA) P.IVA 07146270927</p> </div> </div>										
<p>ELABORATO:</p> <p style="text-align: center;">Piano particolare di esproprio grafico</p>										
<p>PROGETTISTI COORDINATORI:</p> <p>ING. C.A.F.F. Via Umberto Giordano, 152 - 90144 Palermo (PA) P.IVA 07007040822 Ing. Eugenio Bordonaro</p>		<p>Scala:</p> <p style="text-align: center;">1:2.000</p>								
<p>PROGETTISTI:</p> <p>Ing. Riccardo Carraro Ing. Gaetano Scudato</p>		<p>Tavola:</p> <p style="text-align: center;">02.C.9</p>								
<table border="1" style="width: 100%; border-collapse: collapse;"> <thead> <tr> <th style="width: 30%;">Data:</th> <th style="width: 10%;">Rev.</th> <th style="width: 10%;">Data</th> <th style="width: 50%;">Descrizione</th> </tr> </thead> <tbody> <tr> <td style="text-align: center;">29 Dicembre 2023</td> <td style="text-align: center;">00</td> <td style="text-align: center;">29/12/2023</td> <td style="text-align: center;">Prima emissione</td> </tr> </tbody> </table>			Data:	Rev.	Data	Descrizione	29 Dicembre 2023	00	29/12/2023	Prima emissione
Data:	Rev.	Data	Descrizione							
29 Dicembre 2023	00	29/12/2023	Prima emissione							


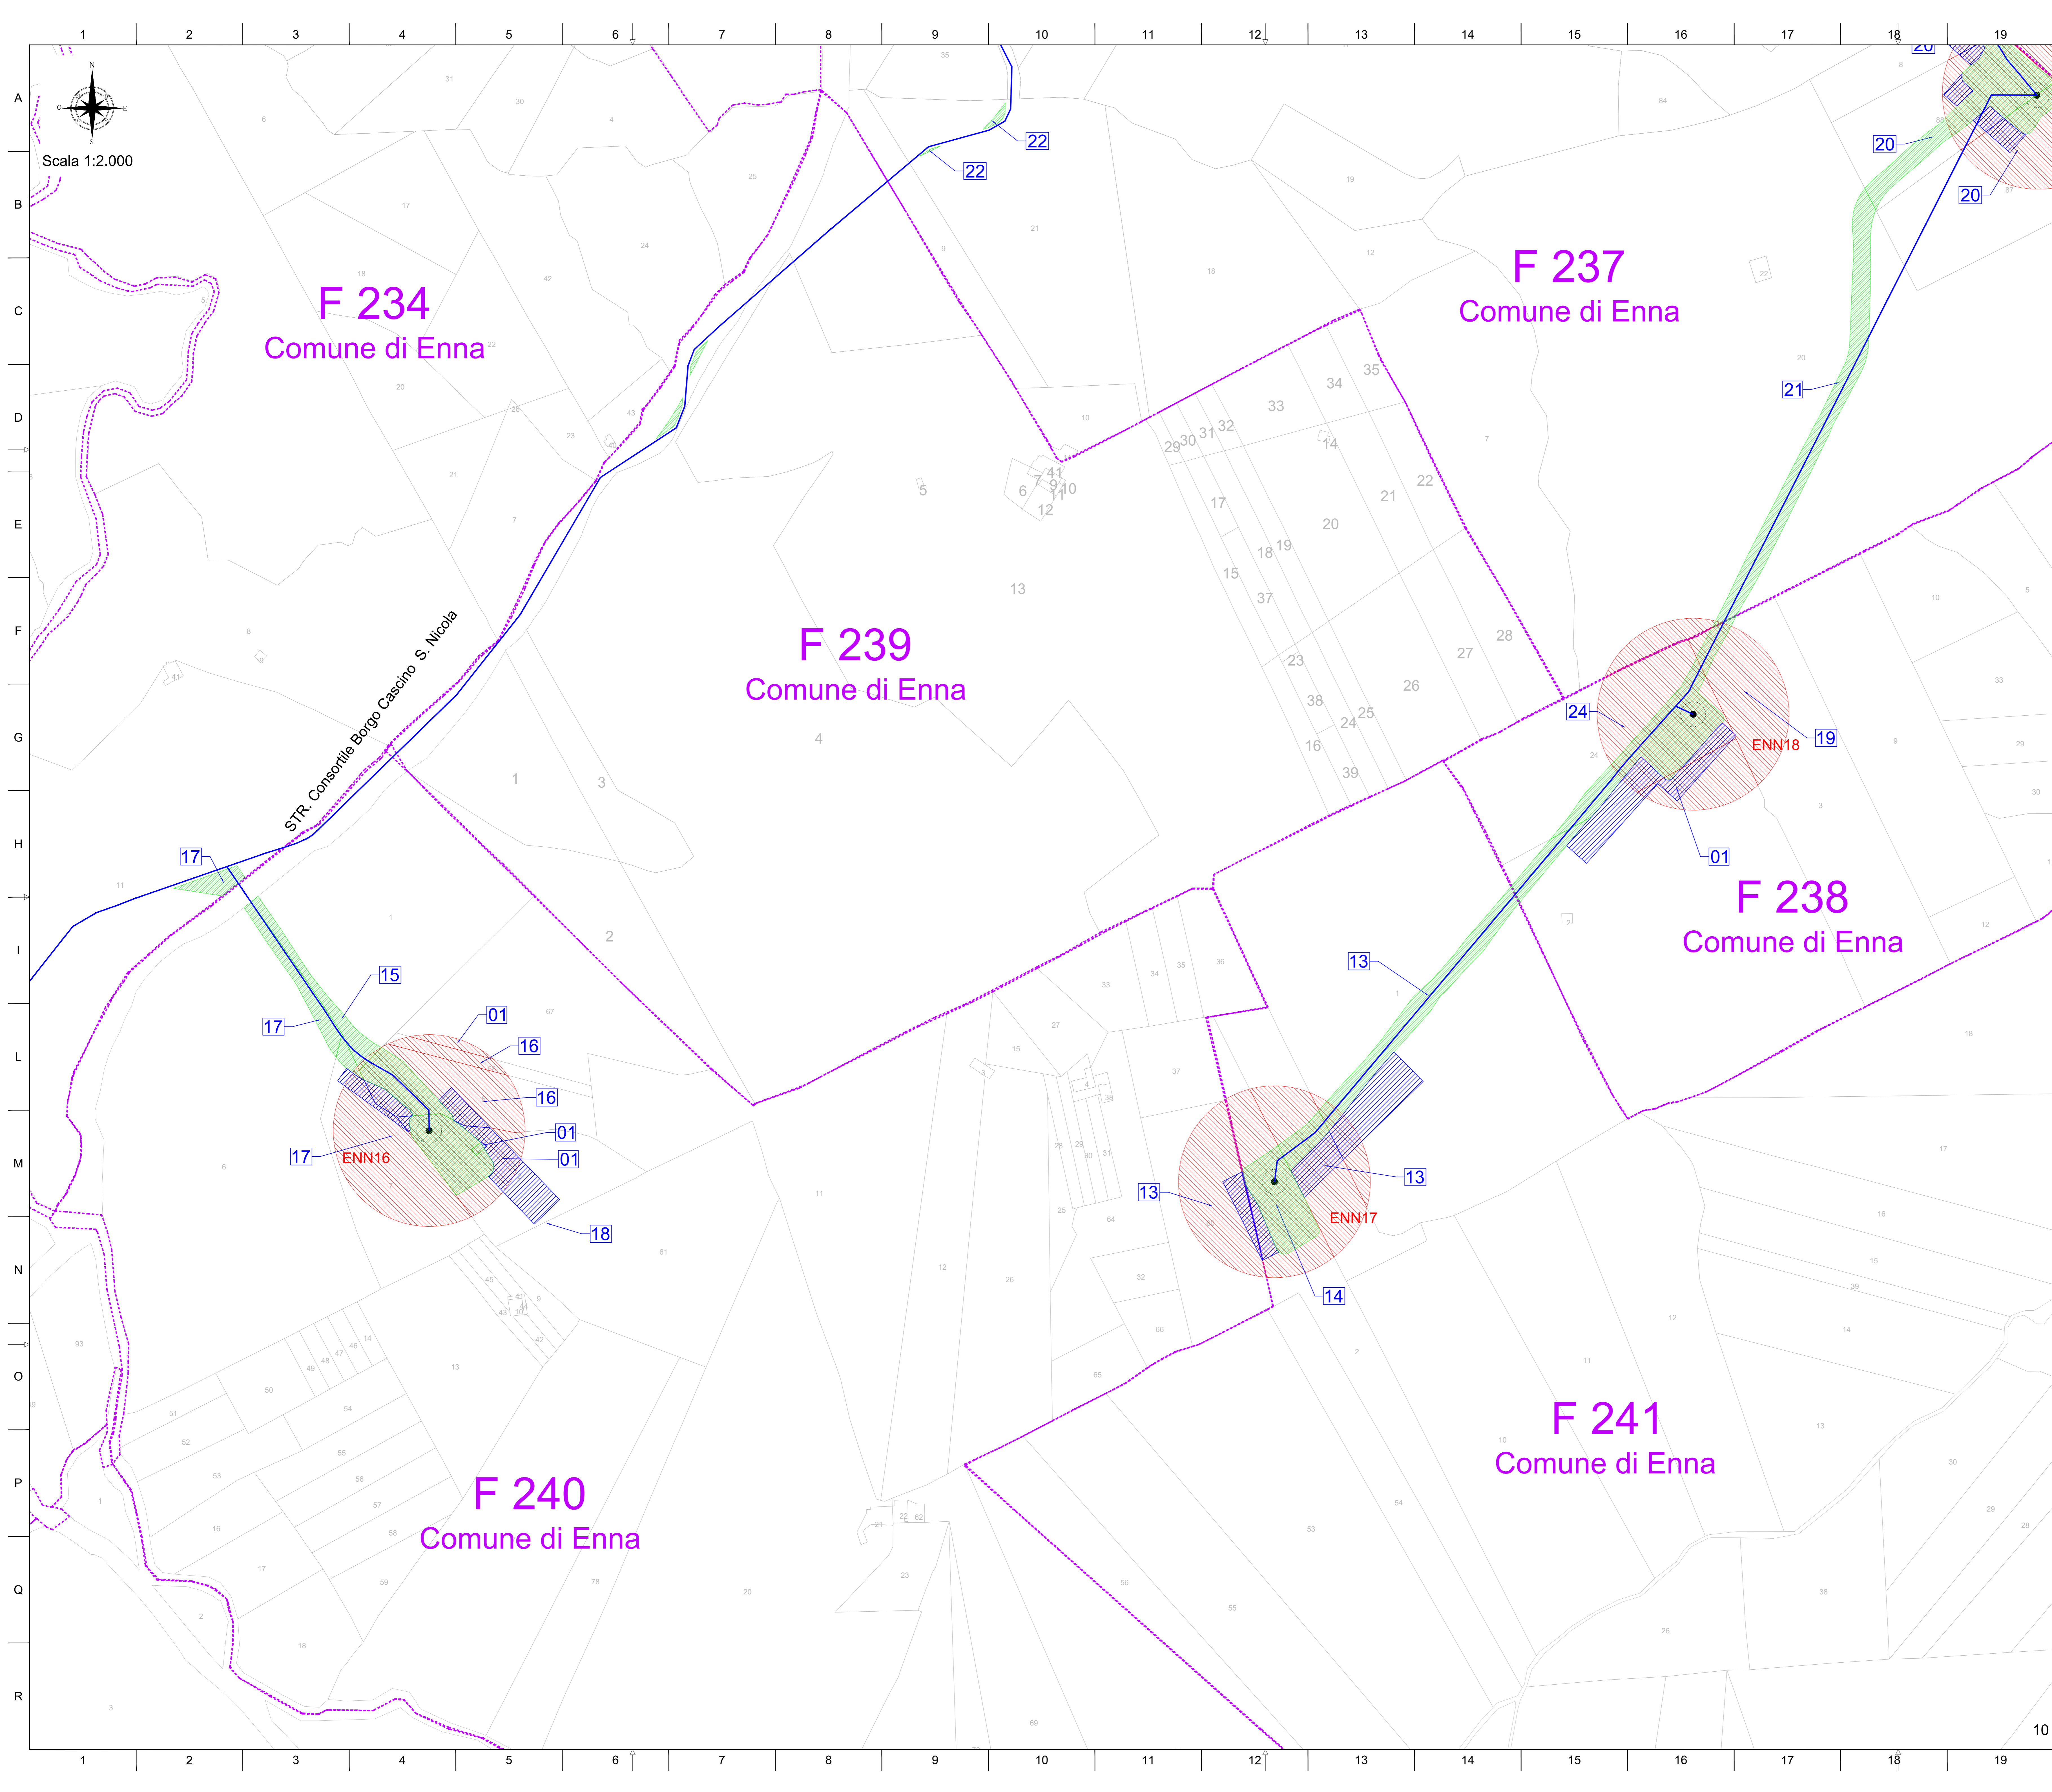


LEGENDA SIMBOLI:

	Aerogeneratore
	Cavidotto AT 36 kV
	Esproprio
	Area per passaggio elettrodotto
	Area per servizi di sorvolo
	Area occupazione temporanea
	ID ditte proprietarie
	Limite foglio catastrale

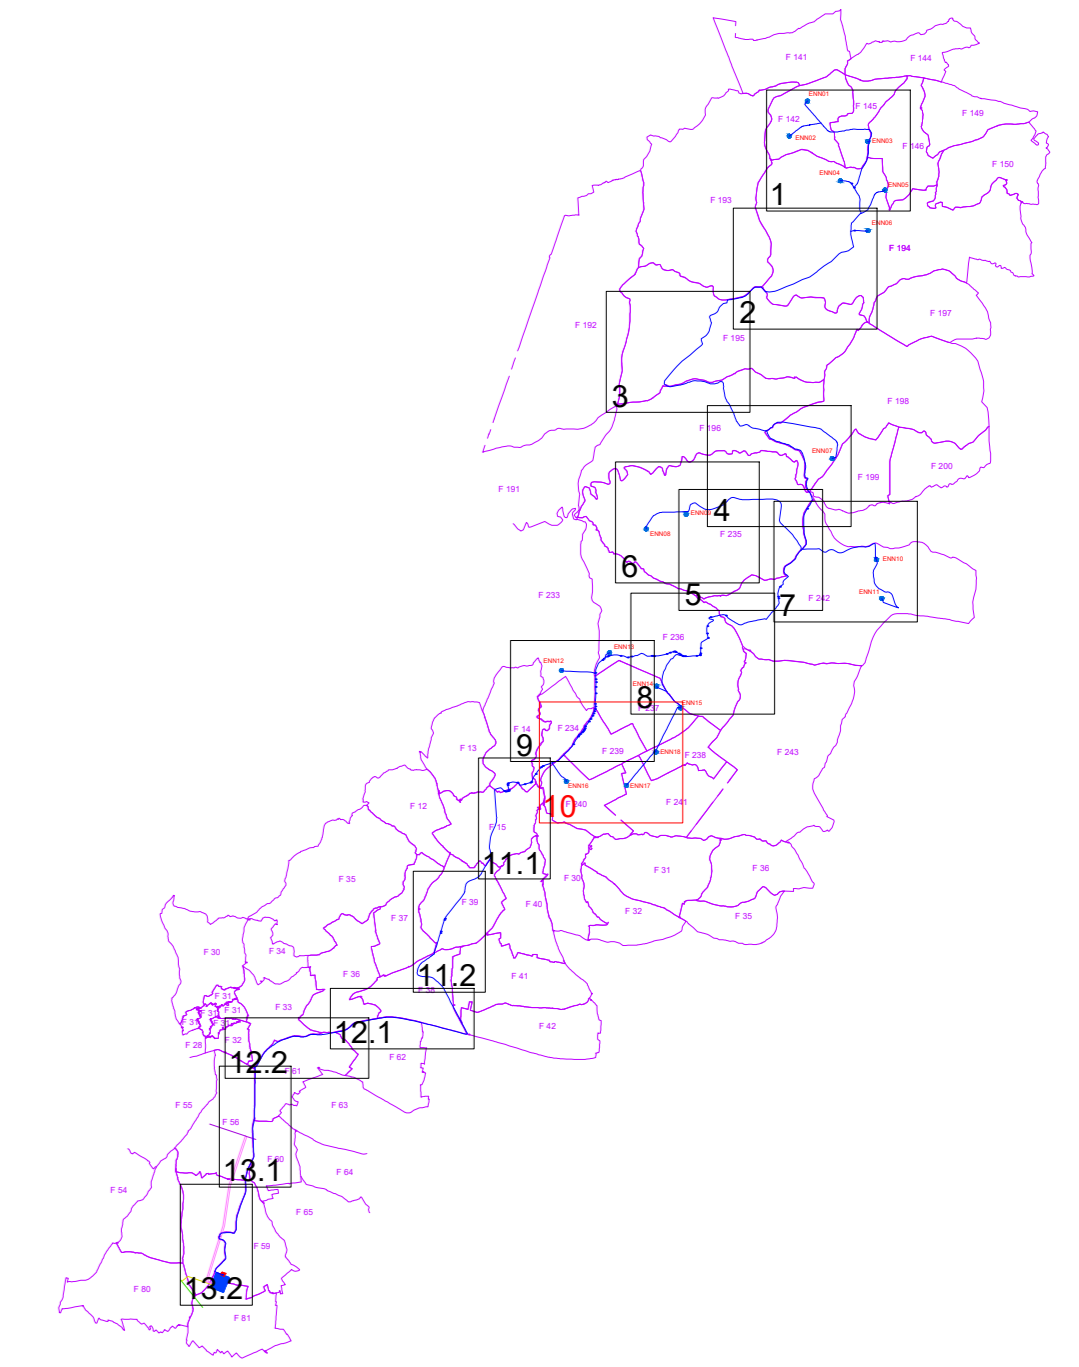


REGIONE SICILIA PROVINCIA DI ENNA COMUNI DI ENNA E PIETRAPERZIA														
<p>PROGETTO: <i>Impianto eolico e delle relative opere di connessione denominato "ENNA"</i></p>														
Progetto Definitivo														
<p>PROPOSANTE:</p> <div style="display: flex; align-items: center;"> <div> <p>DEORA s.r.l. Via Umberto Giordano, 152 - 90144 Palermo (PA) P.IVA 07007040822</p> </div> </div>														
<p>ELABORATO: Piano particolare di esproprio grafico</p>														
<p>PROGETTISTI COORDINATORI: INGECO s.r.l. Via Umberto Giordano, 152 - 90144 Palermo (PA) P.IVA 07007040822 Ing. Eugenio Bordonaro</p>		<p>Scala: 1:2.000</p>												
<p>PROGETTISTI: Ing. Riccardo Caputo Ing. Gaetano Scudato</p>		<p>Tavola: 02.C.10</p>												
<table border="1" style="width: 100%; border-collapse: collapse;"> <thead> <tr> <th style="width: 15%;">Data:</th> <th style="width: 15%;">Rev.</th> <th style="width: 15%;">Data</th> <th style="width: 55%;">Descrizione</th> </tr> </thead> <tbody> <tr> <td>29 Dicembre 2023</td> <td>00</td> <td>29/12/2023</td> <td>Prima emissione</td> </tr> <tr> <td> </td> <td> </td> <td> </td> <td> </td> </tr> </tbody> </table>			Data:	Rev.	Data	Descrizione	29 Dicembre 2023	00	29/12/2023	Prima emissione				
Data:	Rev.	Data	Descrizione											
29 Dicembre 2023	00	29/12/2023	Prima emissione											

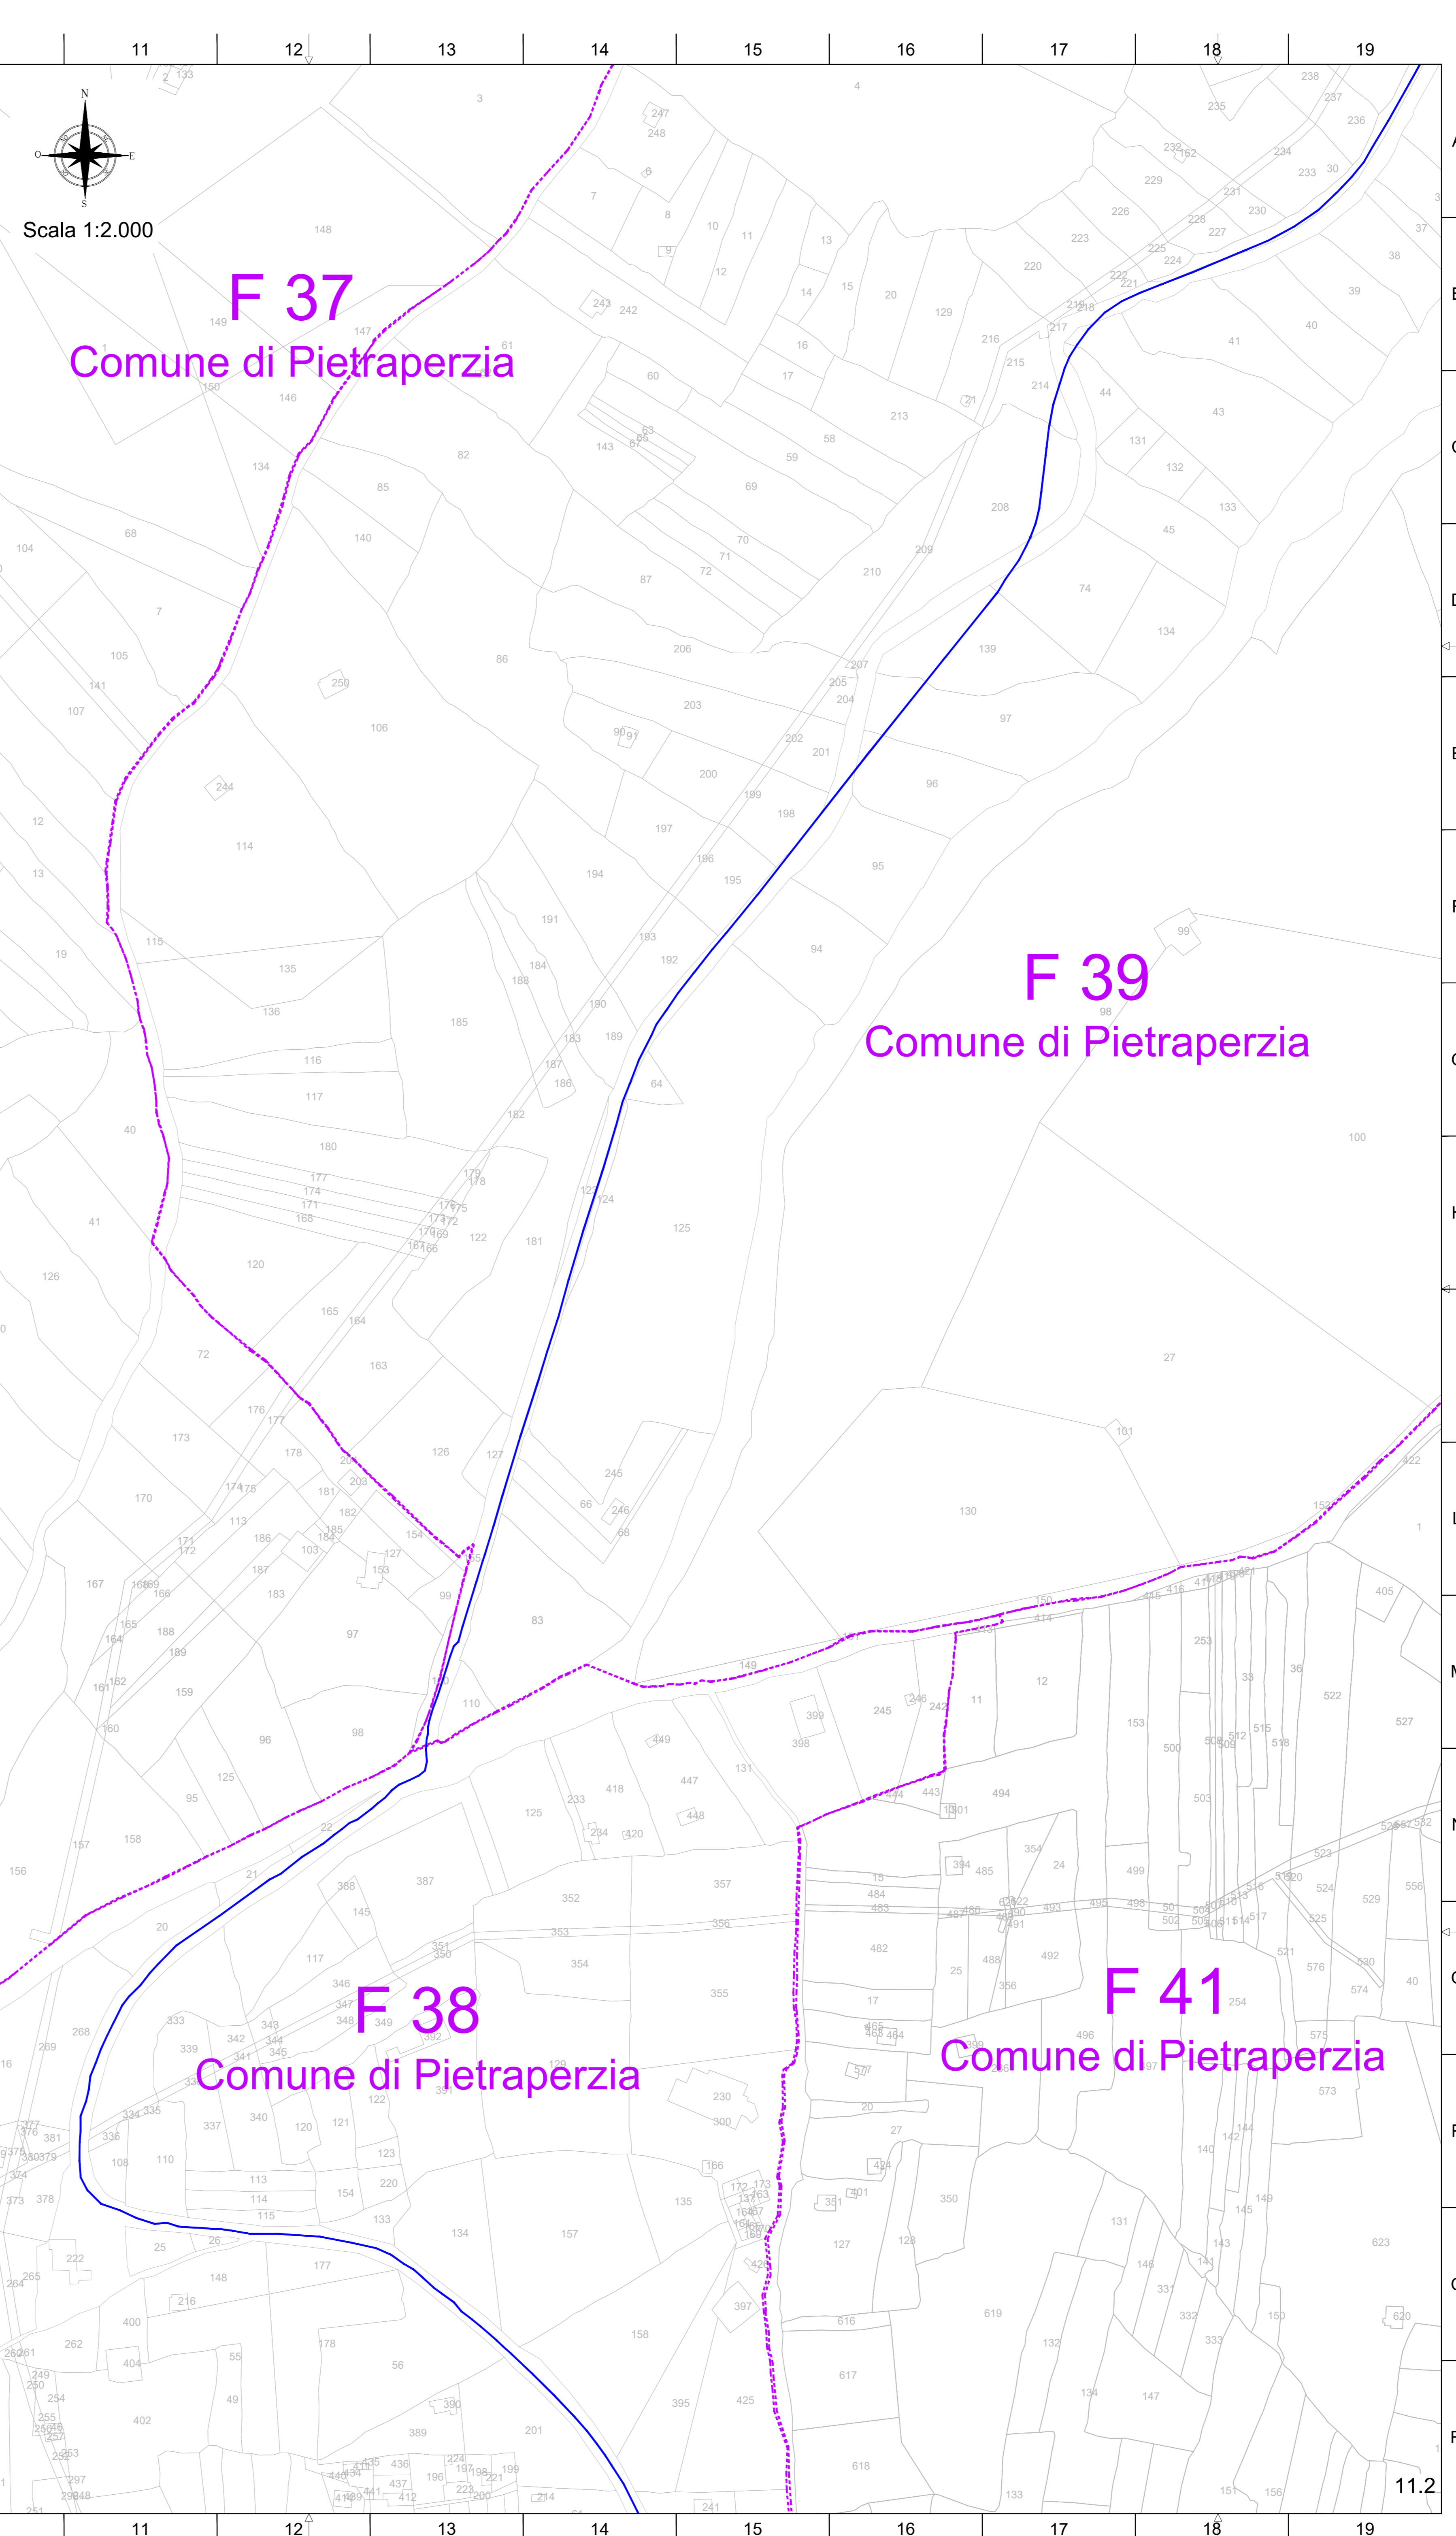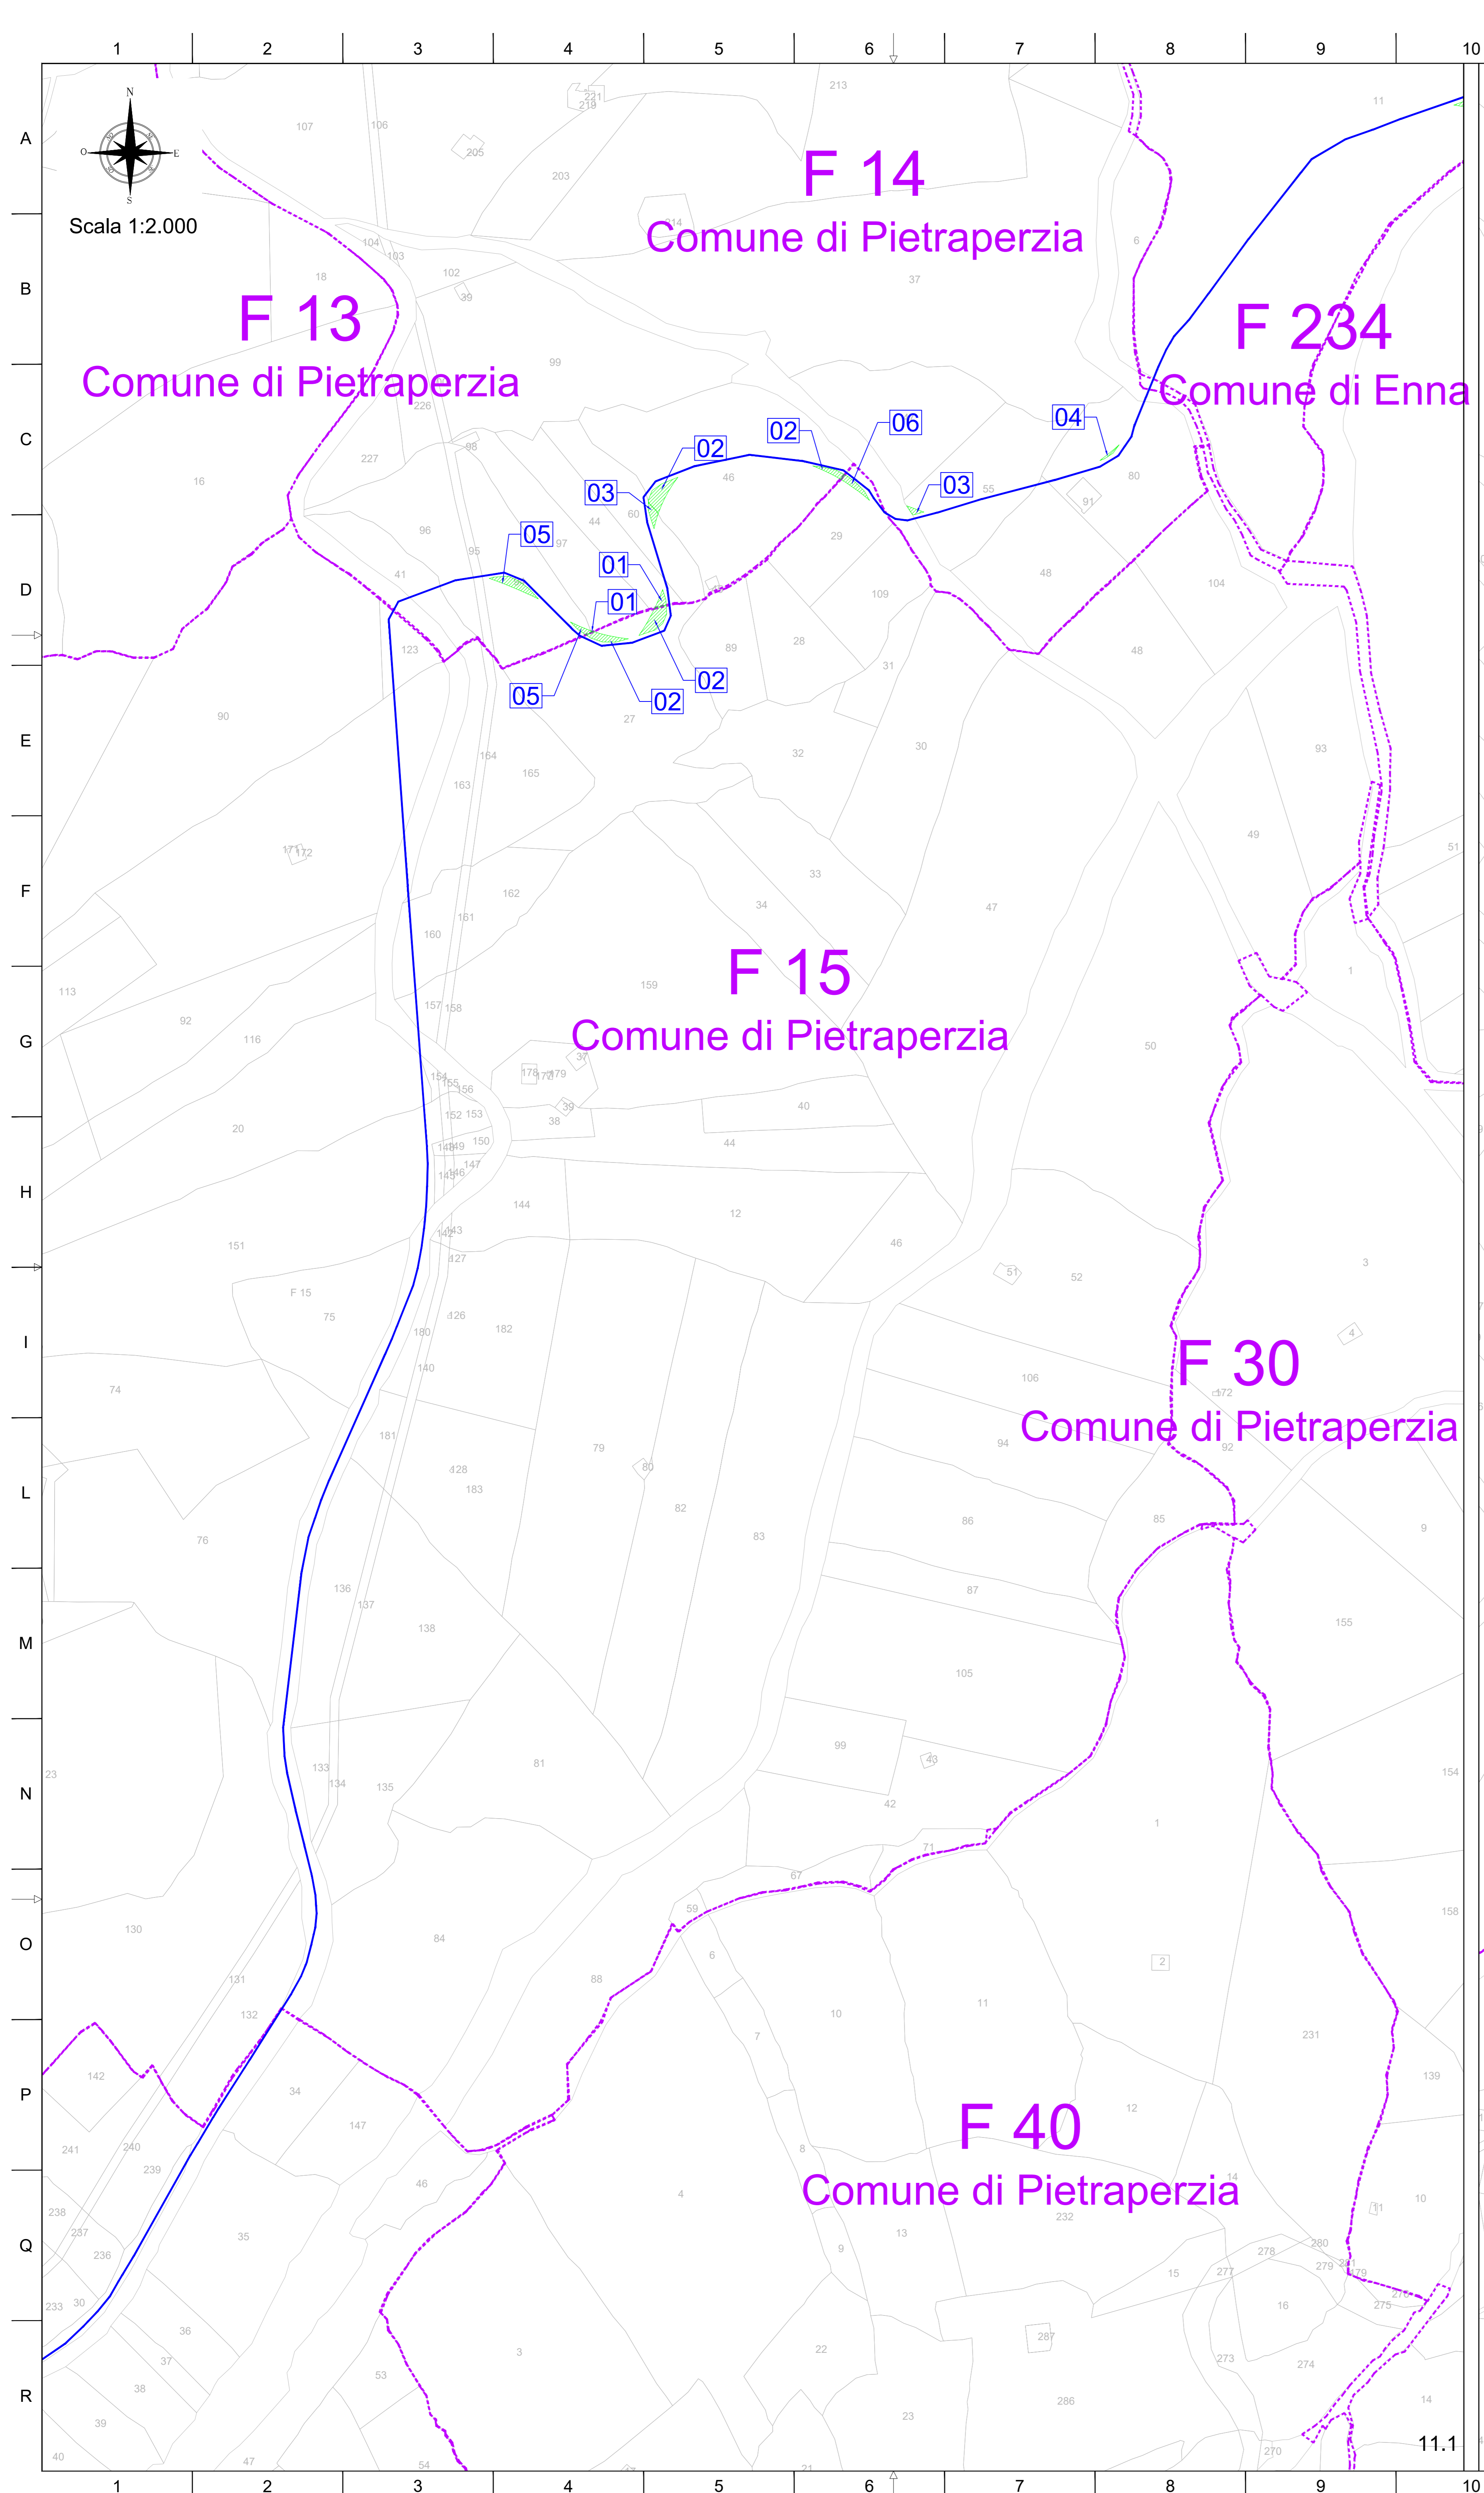

LEGENDA SIMBOLI:

- Aerogeneratore
- Cavidotto AT 36 kV
- Esproprio
- Area per passaggio elettrodotto
- Area per servizi di sorvolo
- Area occupazione temporanea
- ID ditte proprietarie
- Limite foglio catastale

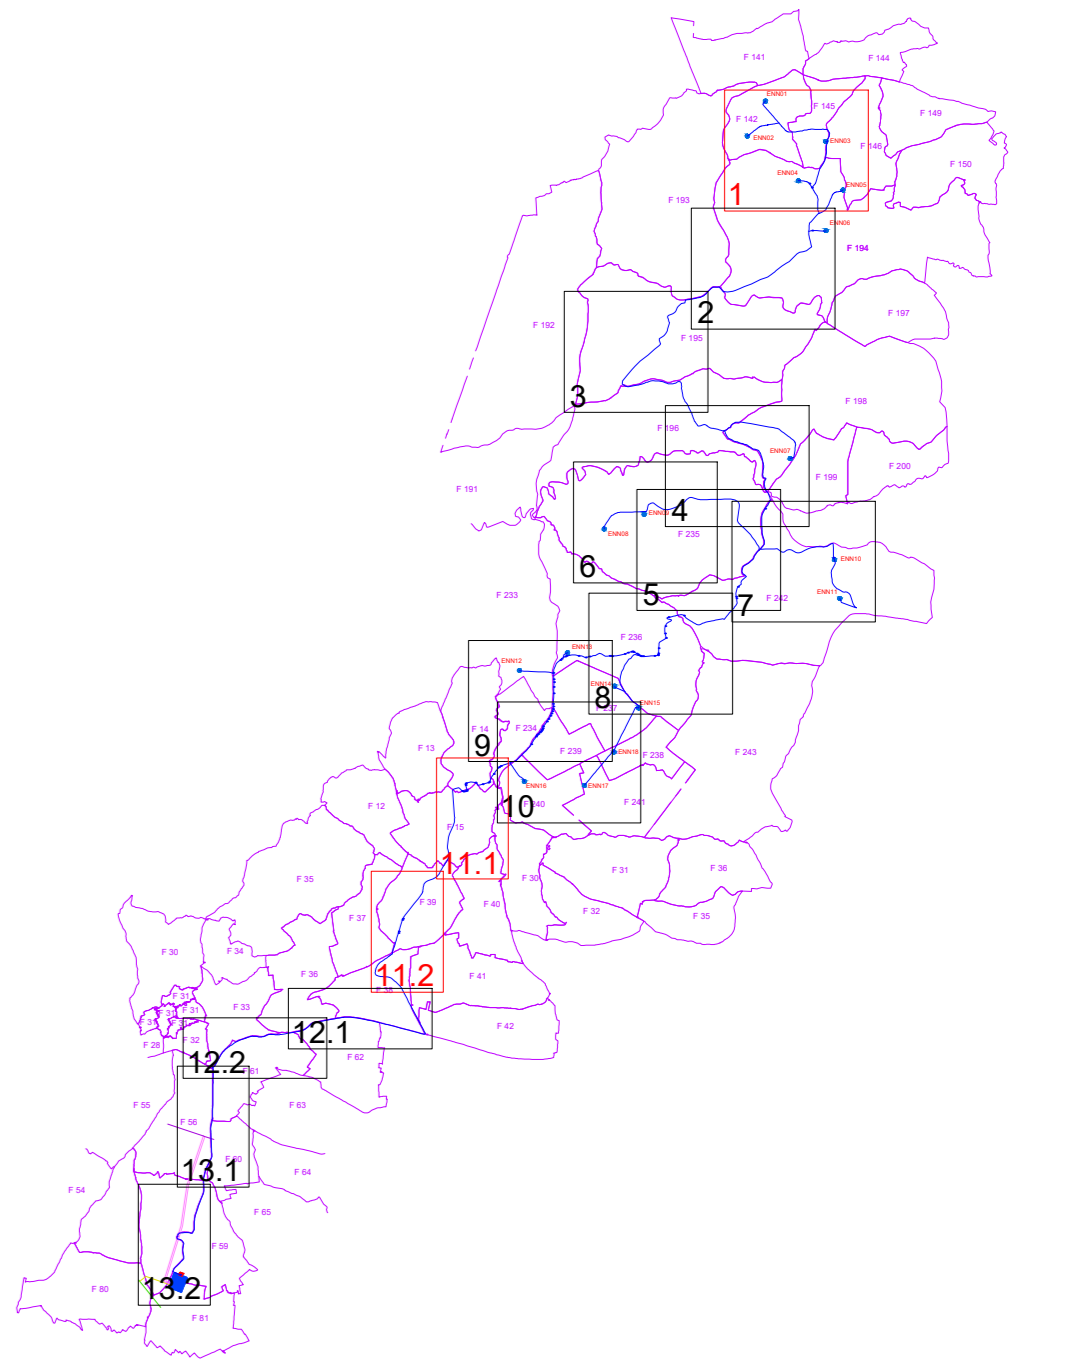

REGIONE SICILIA
 PROVINCIA DI ENNA
 COMUNI DI ENNA E PIETRAPERZIA

PROGETTO:
Impianto eolico e delle relative opere di connessione denominato "ENNA"

Progetto Definitivo

PROPONENTE:

DEORA s.r.l.
 Via Umberto Giordano, 152 - 90144 Palermo (PA)
 P.IVA 07507040822

ELABORATO:
 Piano particolare di esproprio grafico

PROGETTISTI COORDINATORI:

PROGETTISTI:
 Ing. Riccardo Carraro
 Ing. Gaetano Scudato


Data: 29 Dicembre 2023

Rev.	Data	Descrizione
00	29/12/2023	Prima emissione

Scala:	1:2.000
Tavola:	02.C.11



11.1

11.2

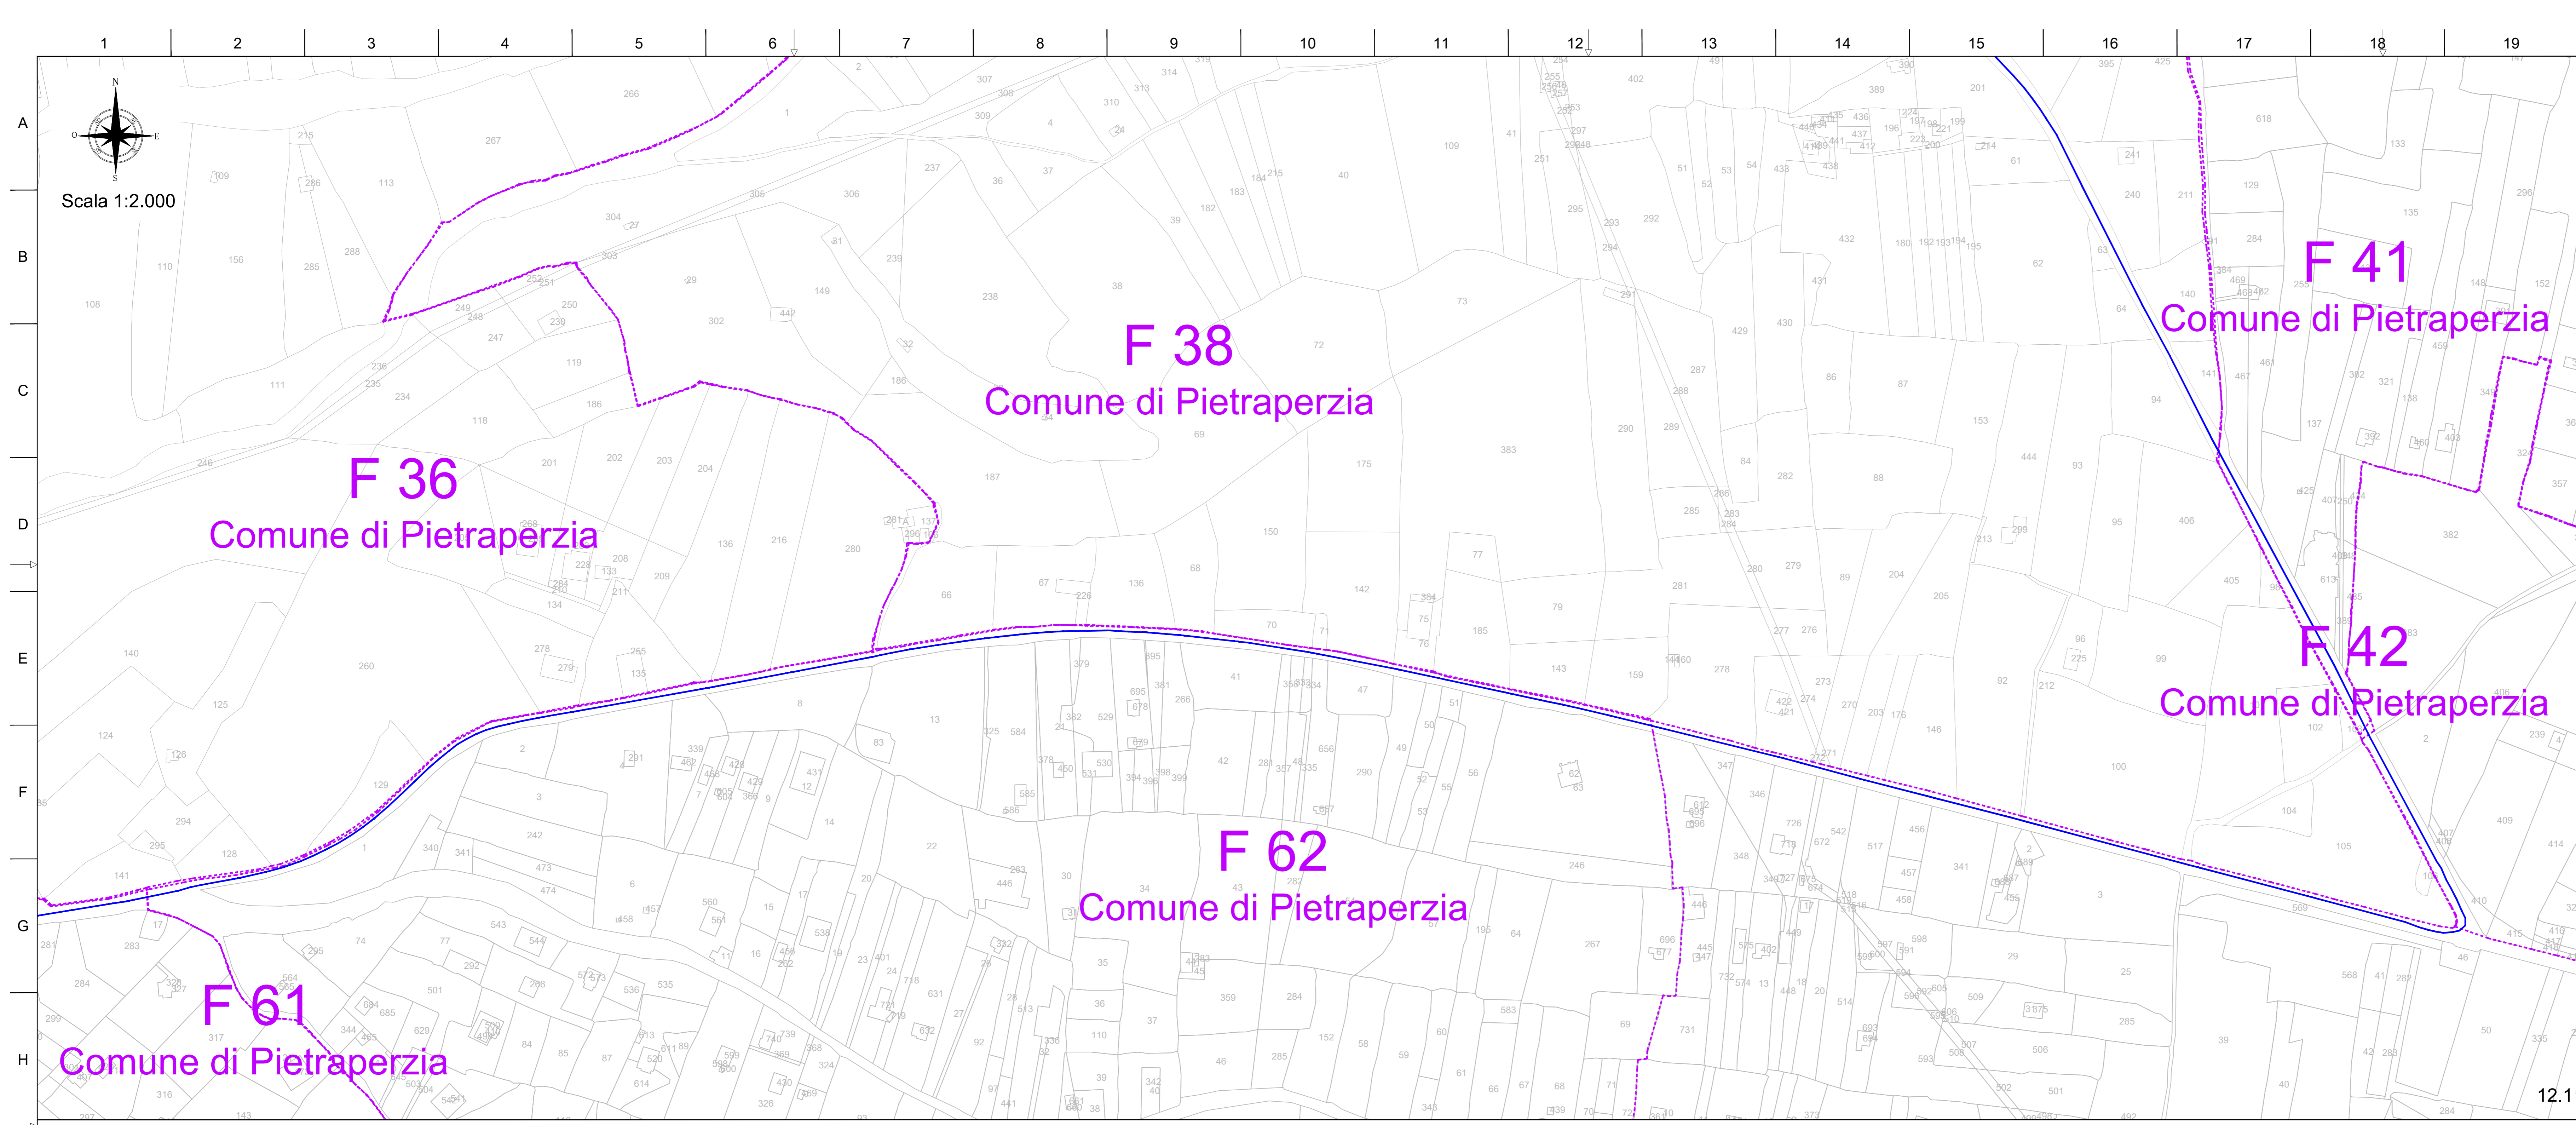

LEGENDA SIMBOLI:

- Aerogeneratore
- Cavidduto AT 36 kV
- Esproprio
- Area per passaggio elettrodotto
- Area per servizi di sorvolo
- Area occupazione temporanea
- ID ditte proprietarie
- Limite foglio catastrale

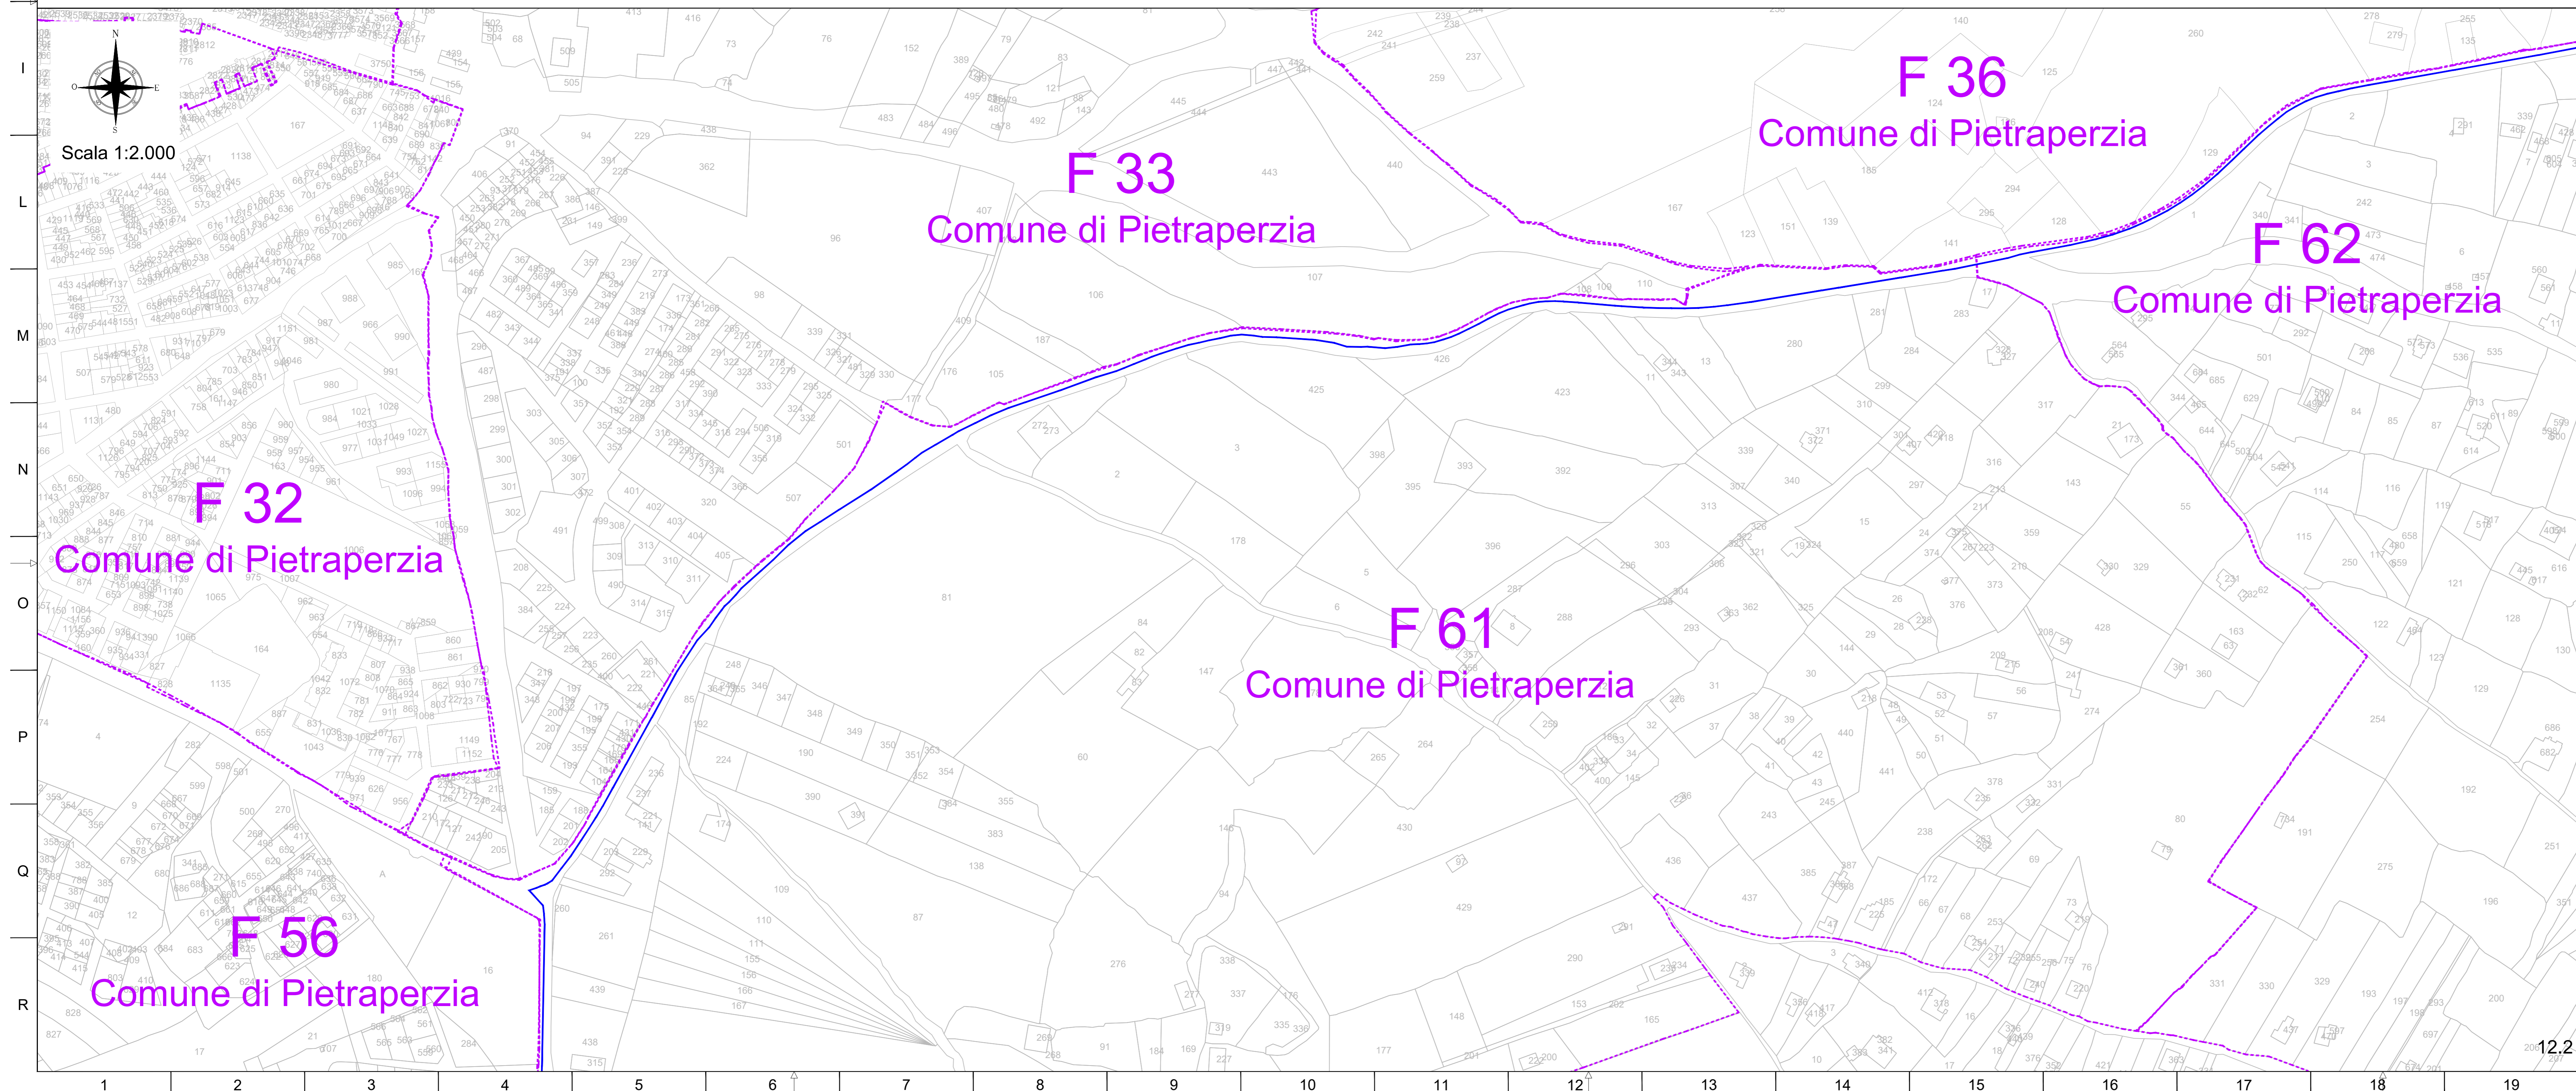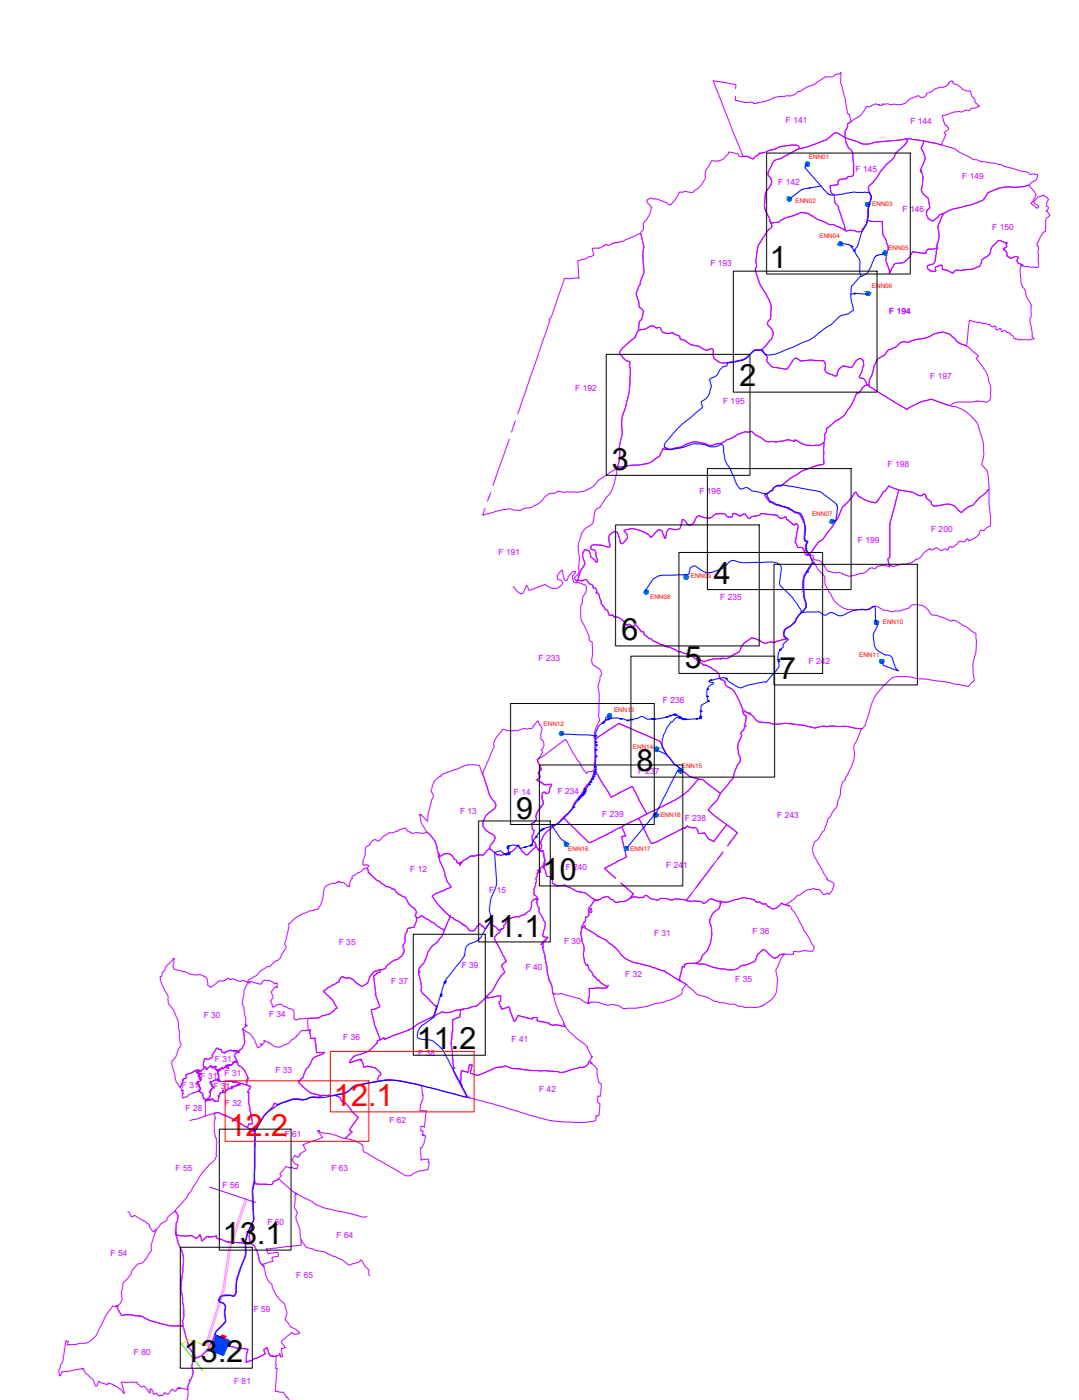

REGIONE SICILIA
 PROVINCIA DI ENNA
 COMUNI DI ENNA E PIETRAPERZIA

PROGETTO:
Impianto eolico e delle relative opere di connessione denominato "ENNA"



Progetto Definitivo

PROPRONTE: DEORA s.r.l.
 Via Umberto Giordano, 152 - 90144 Palermo (PA)
 P.IVA: 07007040822 P.IVA: 07146270827


ELABORATO: **Piano particolare di esproprio grafico**

PROGETTISTI COORDINATORI (PA): UCC s.r.l. Via Umberto Giordano, 152 - 90144 Palermo (PA) P.IVA: 07007040822 Ing. Eugenio Bordonaro	Scala: 1:2.000
PROGETTISTI: Ing. Riccardo Carraro Ing. Gaetano Scudato	Tavola: 02.C.12

Data:	Rev.	Data	Descrizione
29 Dicembre 2023	00	29/12/2023	Prima emissione

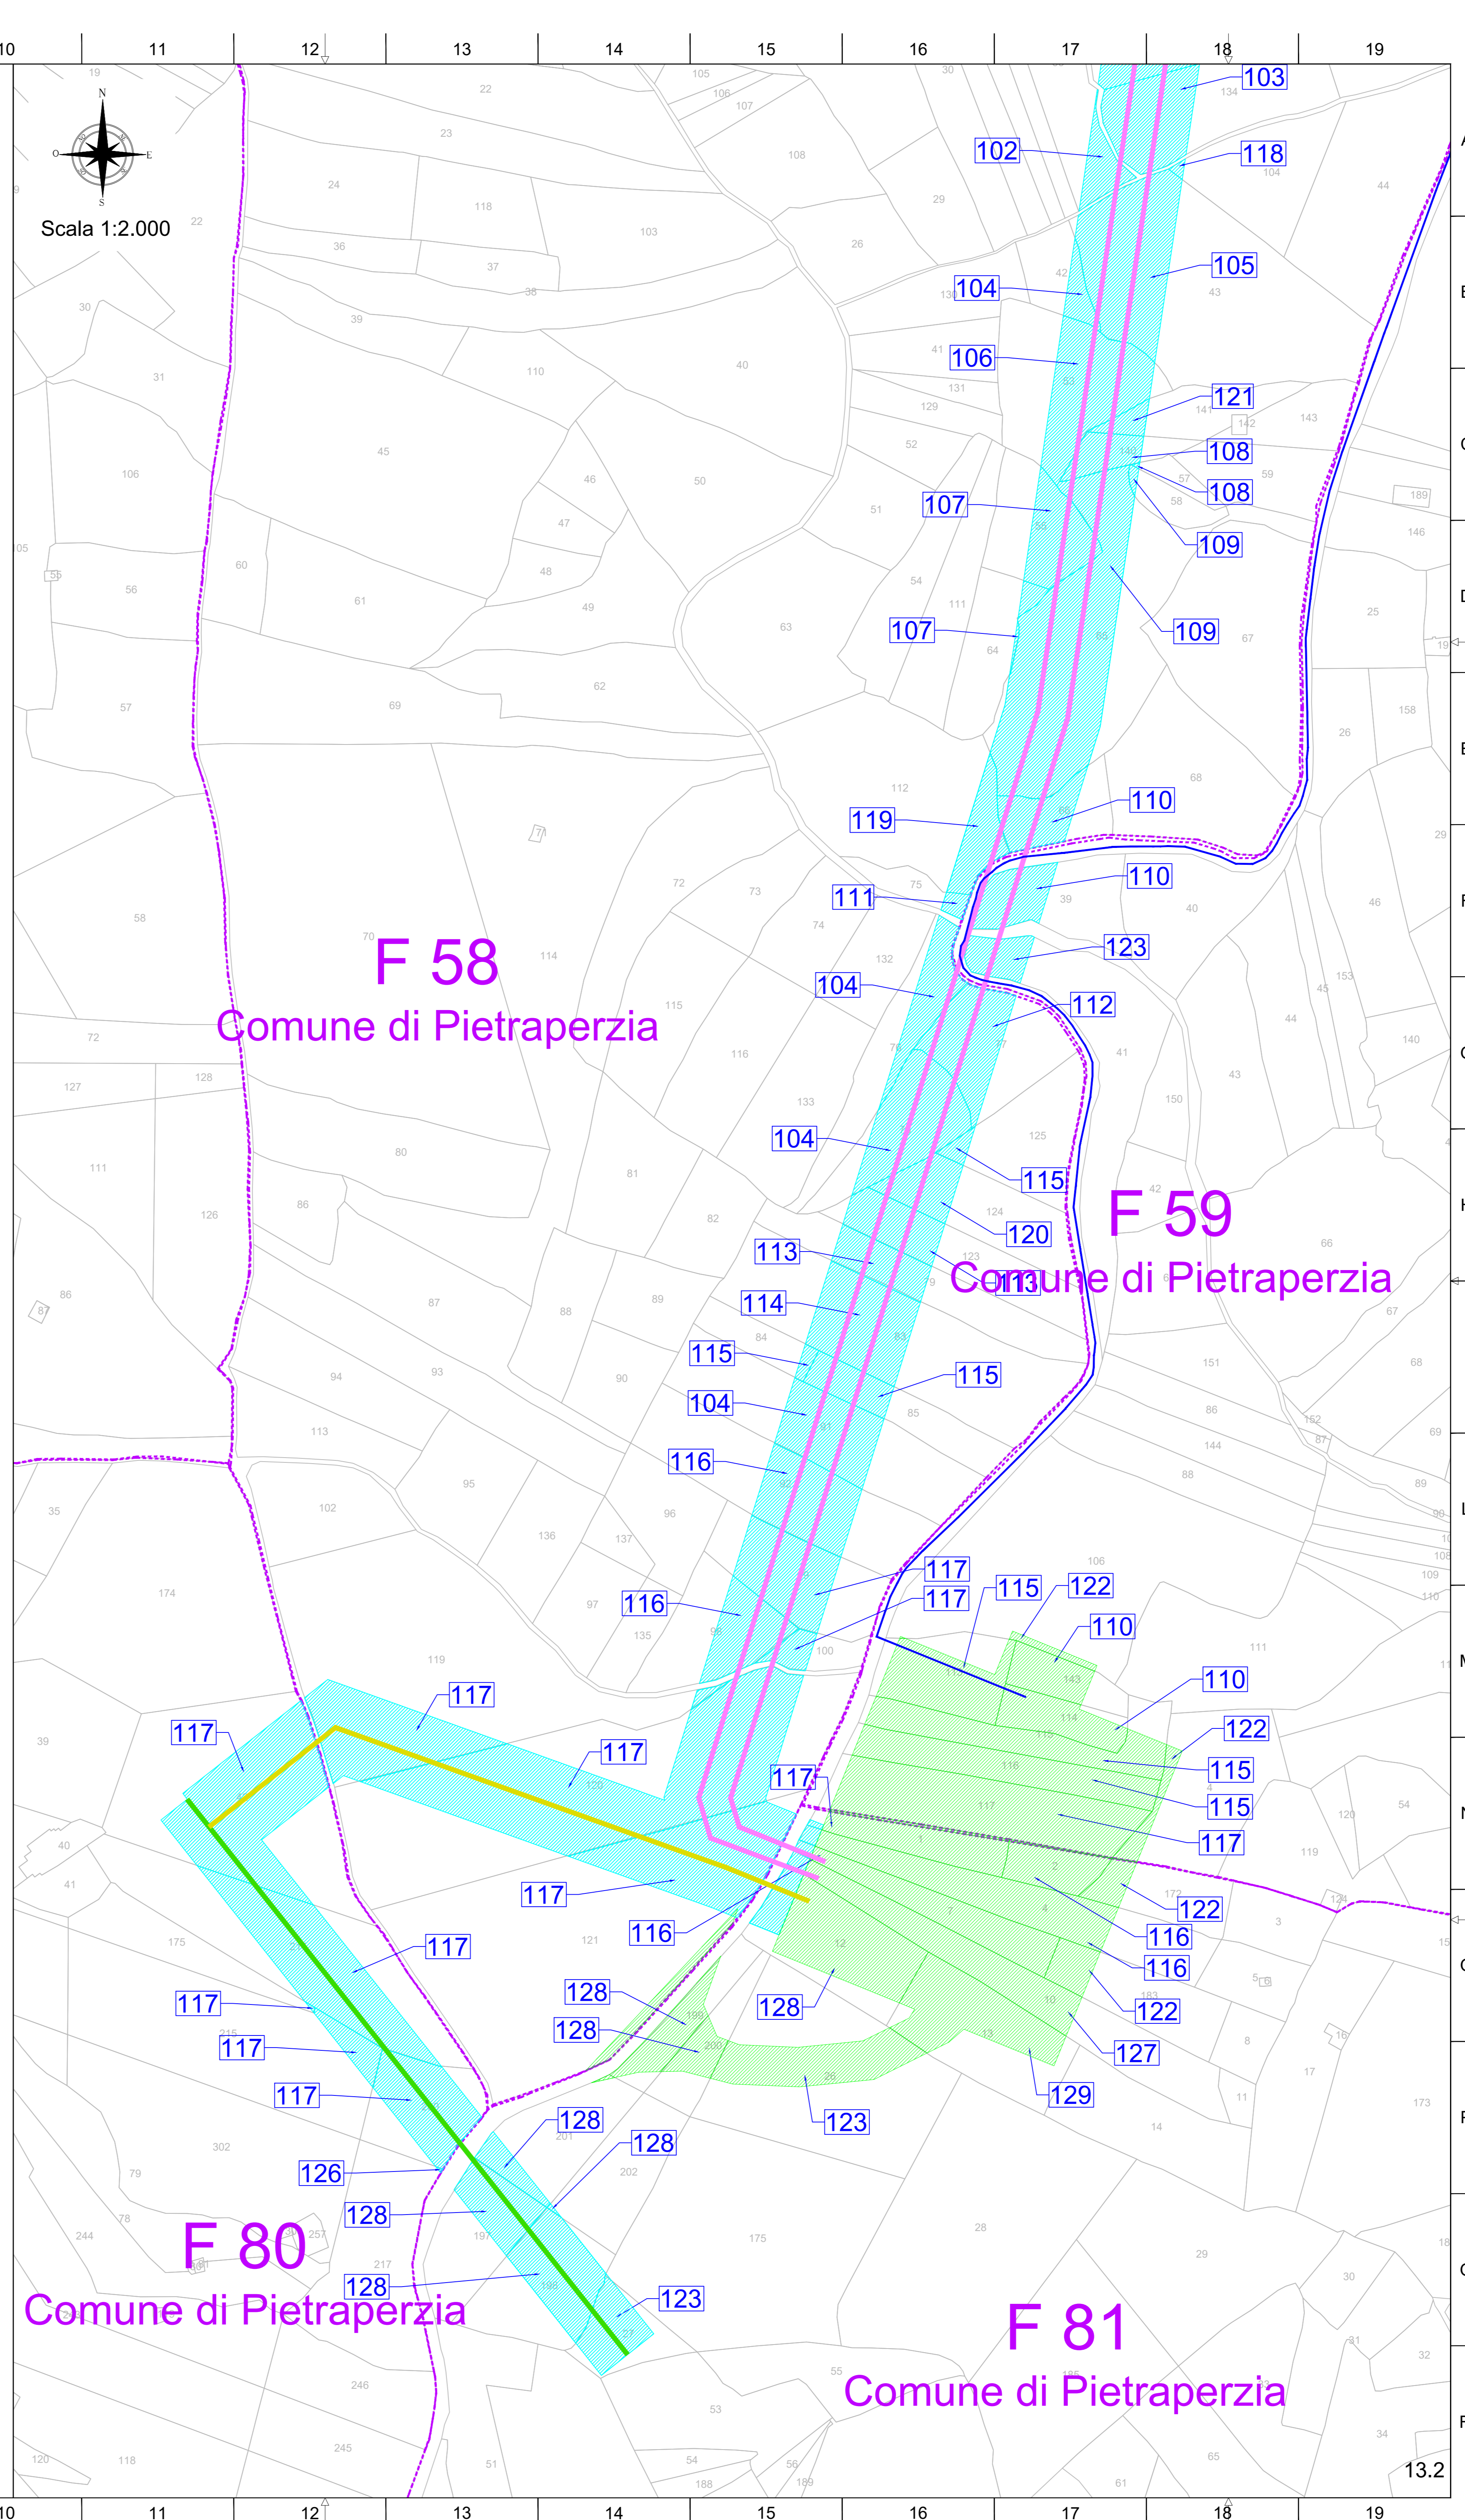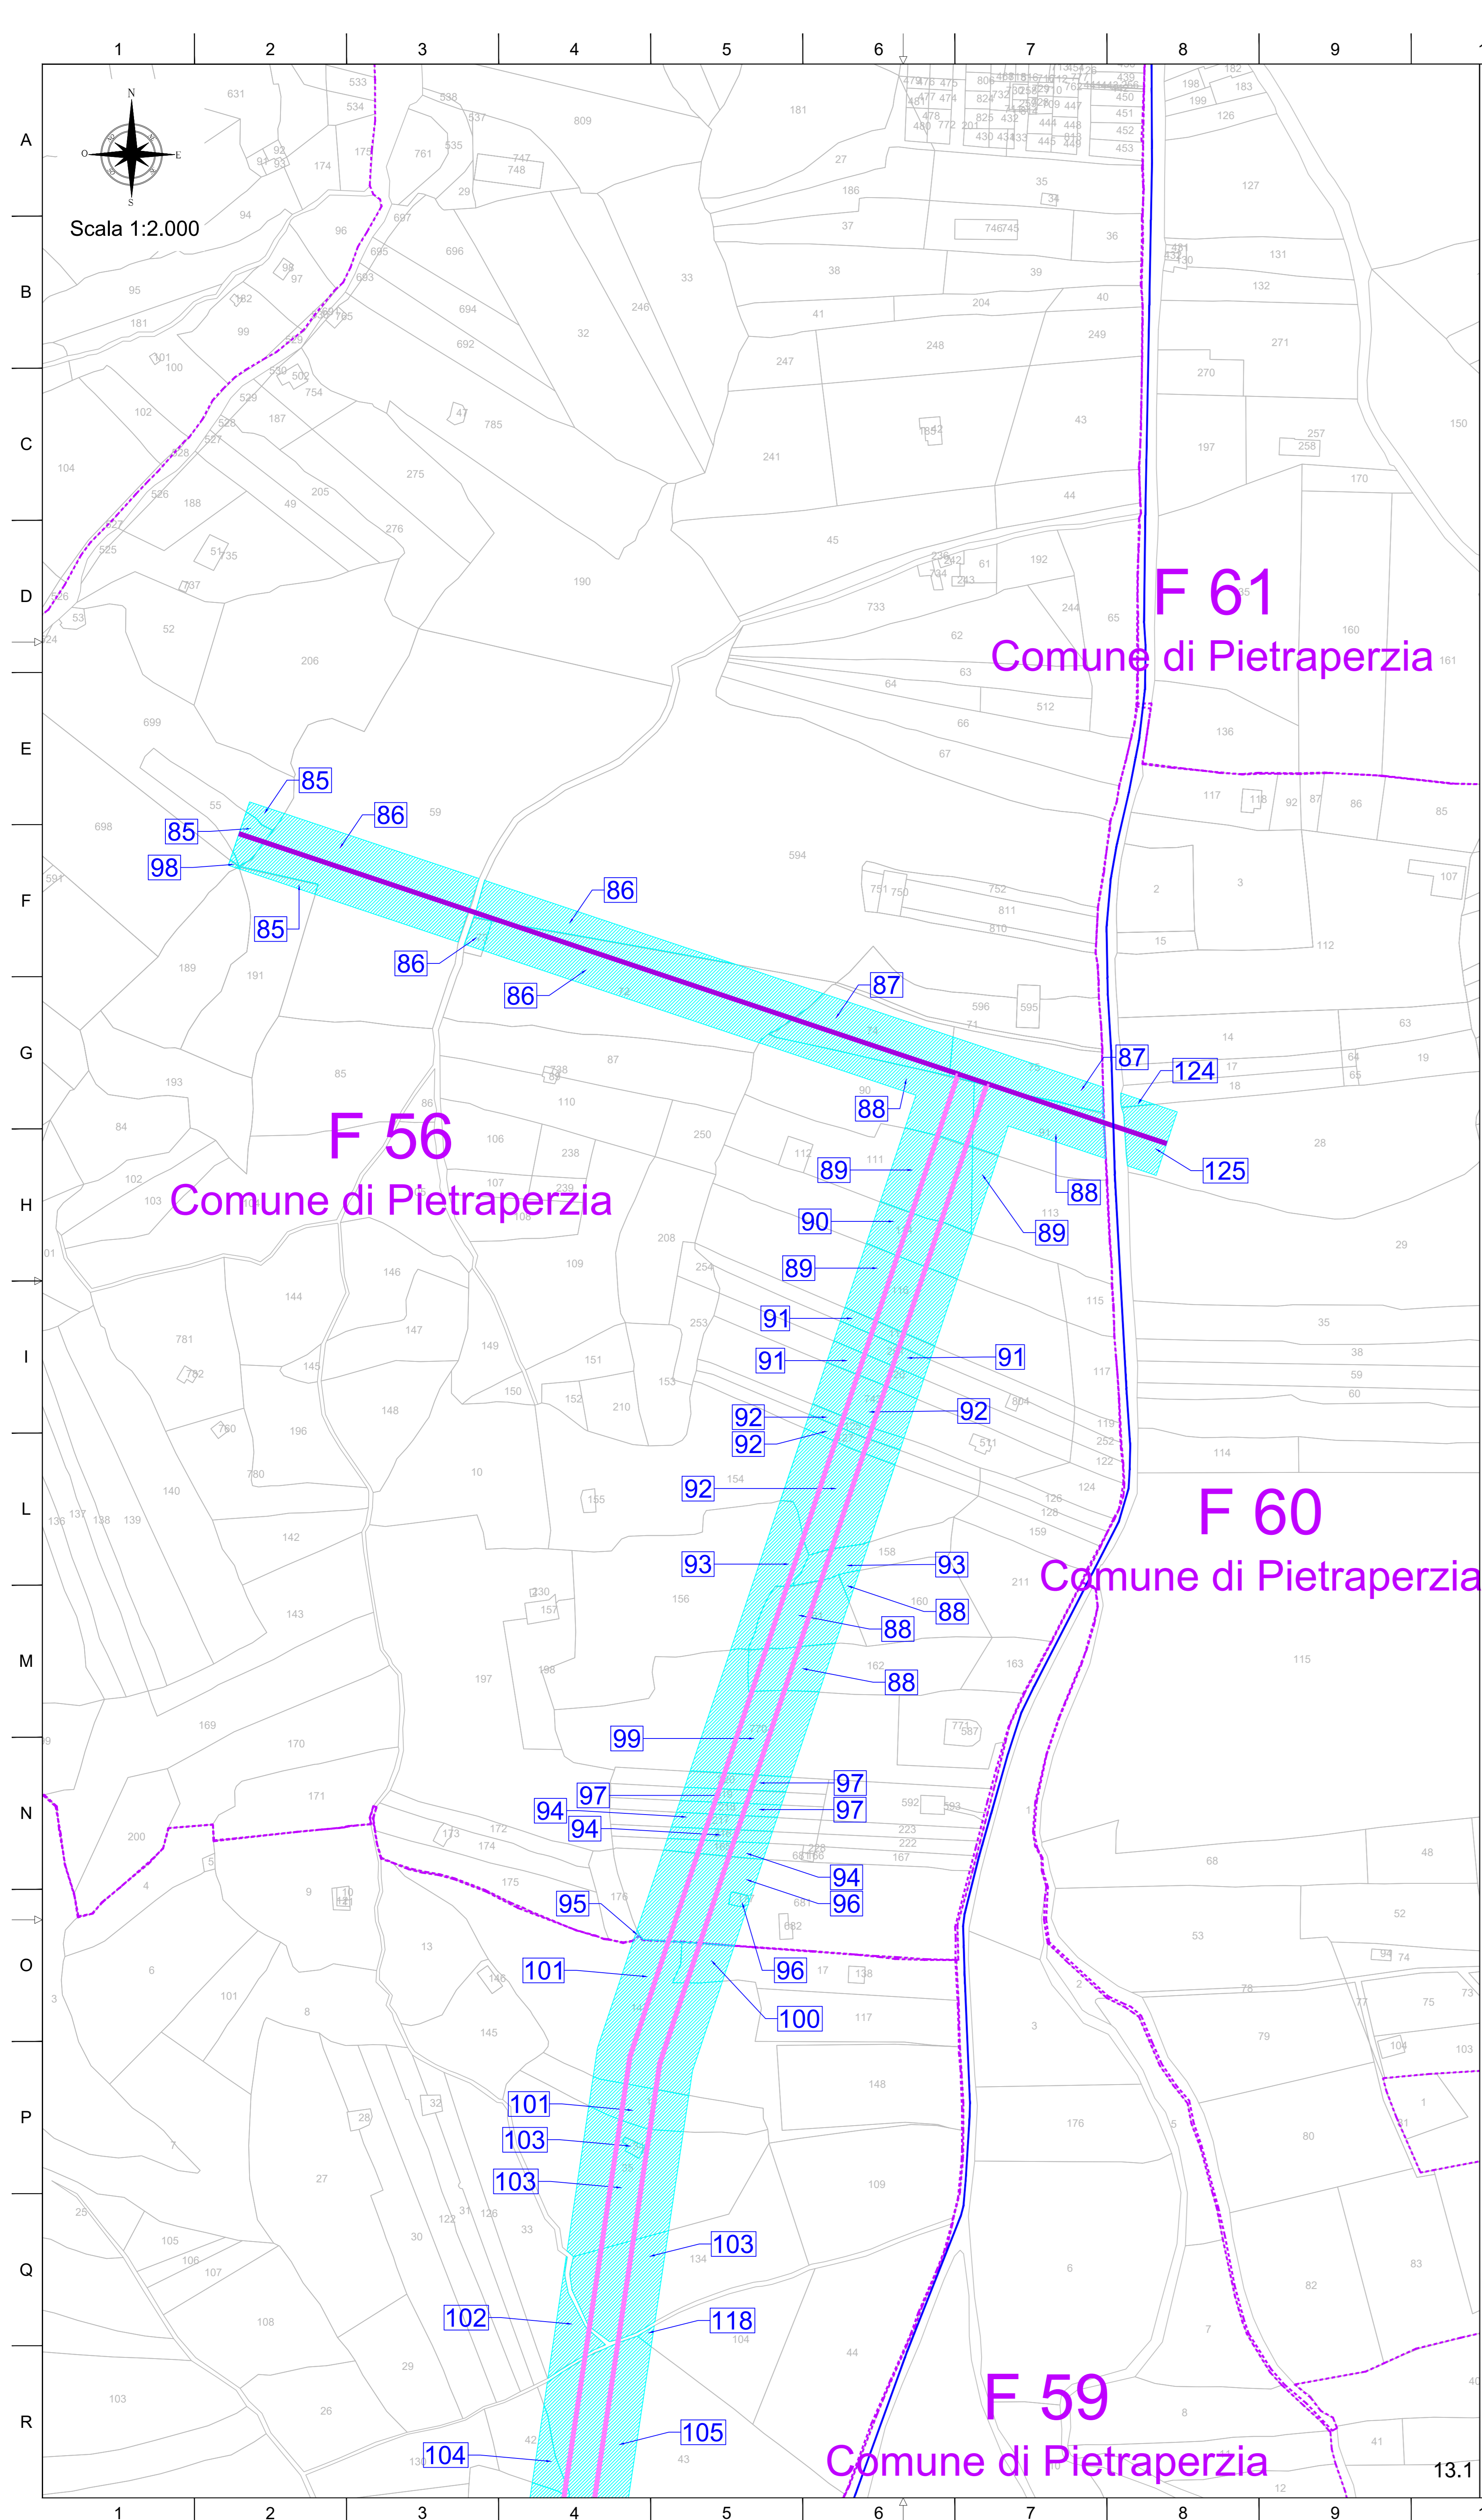

- LEGENDA SIMBOLI:**
- Aerogeneratore
 - Caviddotto AT 36 kV
 - Esproprio
 - Area per passaggio elettrodotto
 - Area per servizi di sorvolo
 - Area occupazione temporanea
 - ID ditte proprietarie
 - Limite foglio catastrale

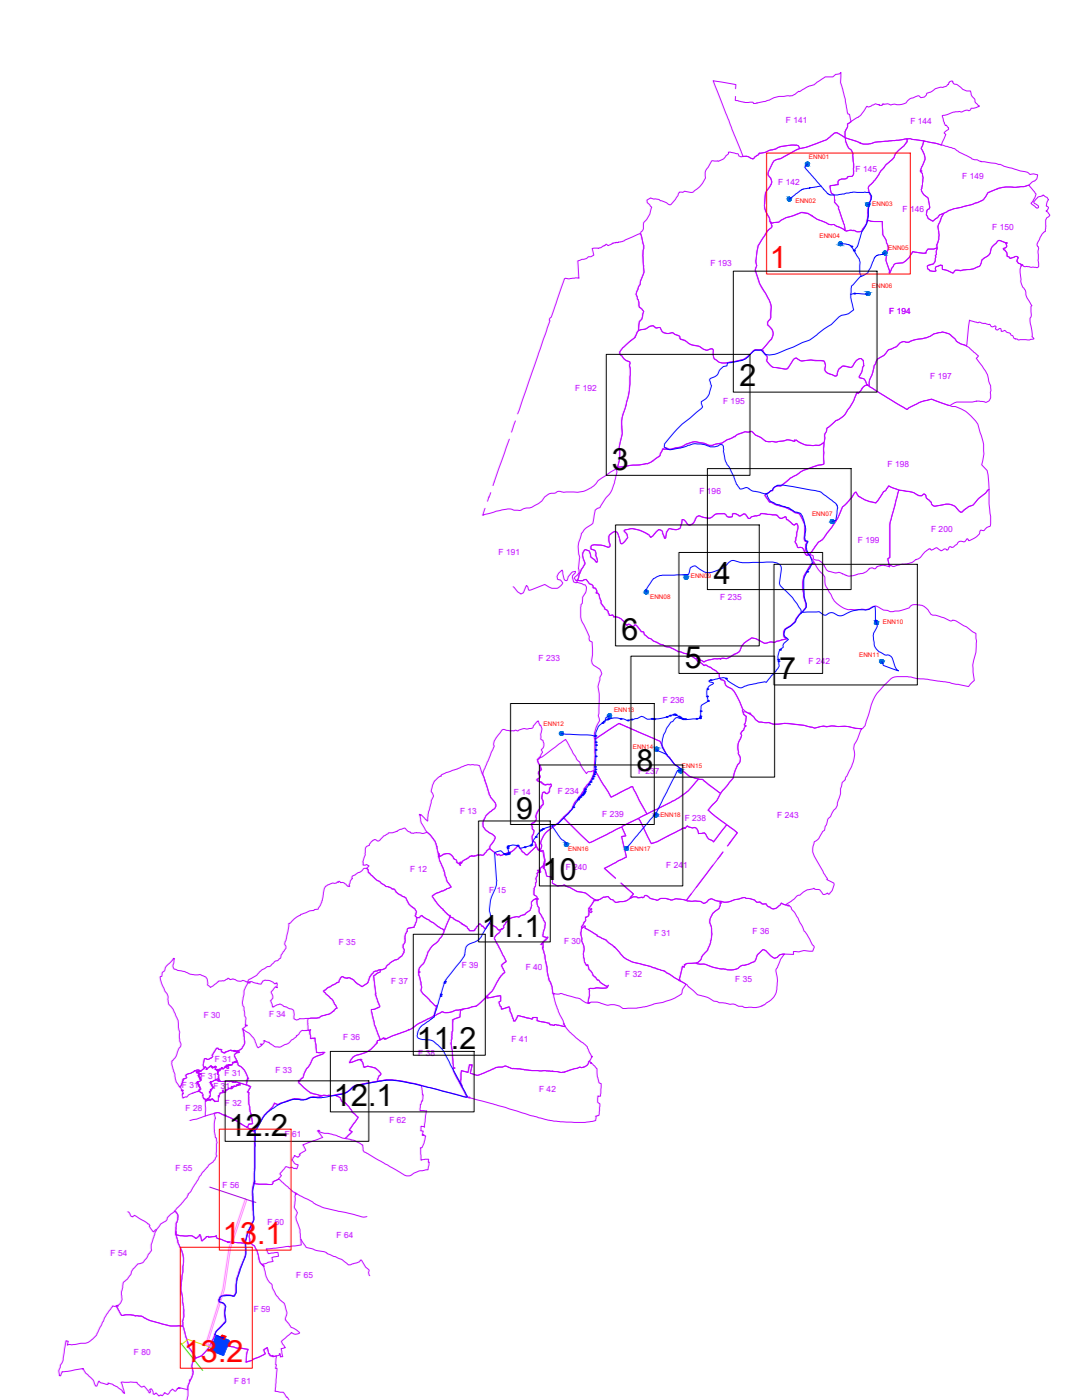

REGIONE SICILIA PROVINCIA DI ENNA COMUNI DI ENNA E PIETRAPERZIA		
PROGETTO: <i>Impianto eolico e delle relative opere di connessione denominato "ENNA"</i>		
Progetto Definitivo		
PROPONENTE:		
		DEORA s.r.l. Via Umberto Giordano, 152 90144 Palermo (PA) P.IVA 07146270927
ELABORATO:		
Piano particolare di esproprio grafico		
PROGETTISTI COORDINATORI: UCCO s.r.l. Via Umberto Giordano, 152 - 90144 Palermo (PA) P.IVA 07037040822 Ing. Eugenio Bordonaro		Scala: 1:2.000
PROGETTISTI: Ing. Riccardo Carrara Ing. Gaetano Scudato		Tavola: 02.C.13
Data: 29 Dicembre 2023	Rev. 00	Data 29/12/2023
Descrizione Prima emissione		