


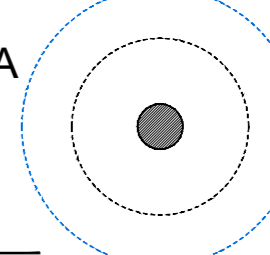






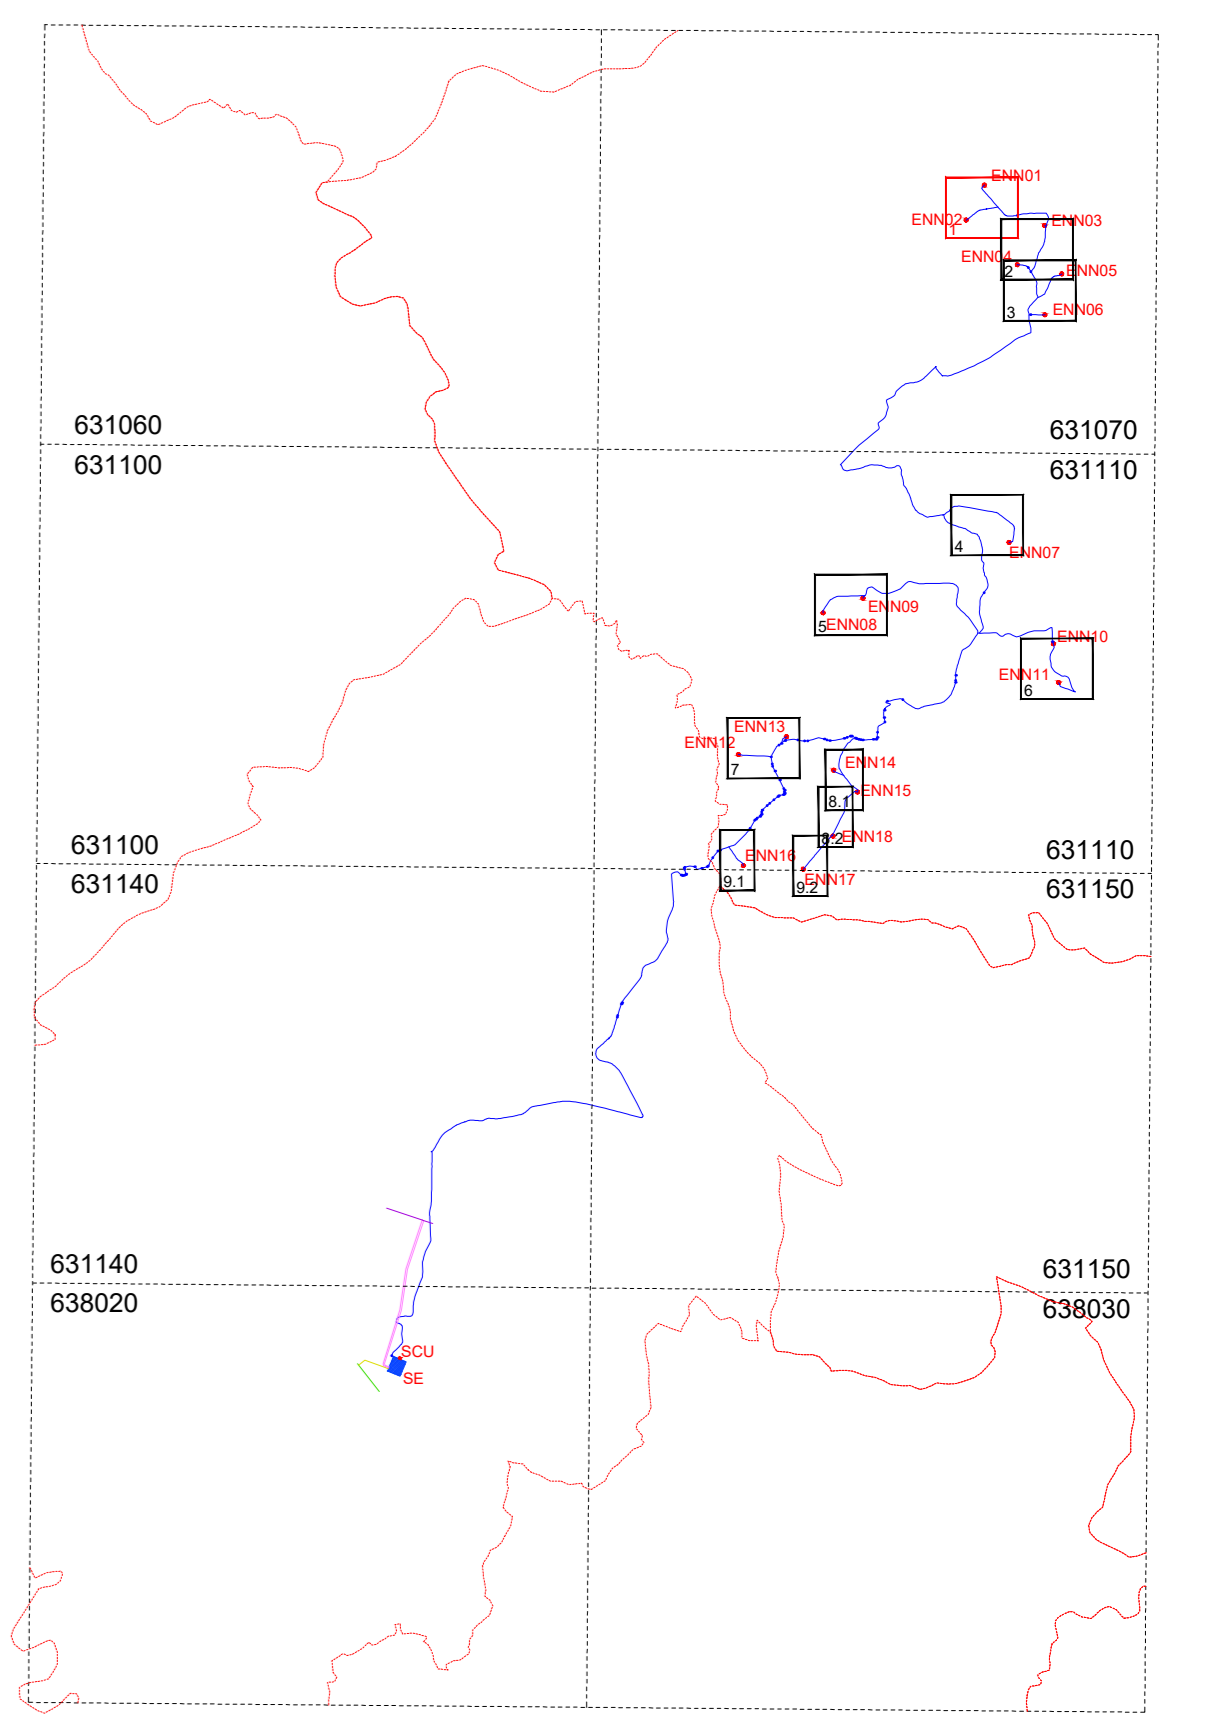



Scala 1:1.000

LEGENDA SIMBOLI:

-  Aerogeneratore
-  Caviddotto AT (36 kV) in progetto
-  Strada esistente in asfalto da adeguare
-  Strada esistente sterrata da adeguare
-  Strada e piazzola di manutenzione in misto granulometrico naturale in progetto
-  Tratto con pavimentazione temporanea in misto cementato
-  Rilevato
-  Trincea
-  Area occupazione temporanea
-  Confine comunale




 REGIONE SICILIA	 COMUNE DI ENNA	 COMUNE DI PIETRAPRZEPZIA
REGIONE SICILIA PROVINCIA DI ENNA COMUNI DI ENNA E PIETRAPRZEPZIA		
PROGETTO: <i>Impianto eolico e delle relative opere di connessione denominato "ENNA"</i>		
Progetto Definitivo		
PROPONENTE:		
		DEORA s.r.l. Via Umberto Giordano, 152 90144 Palermo (PA) P.IVA 07027040822
ELABORATO: Planimetria di dettaglio delle opere		
PROGETTISTI COORDINATORI: UCCO s.r.l. Via Umberto Giordano, 152 - 90144 Palermo (PA) P.IVA 07027040822 Ing. Eugenio Bordonaro		Scala: 1:1.000
PROGETTISTI: Ing. Riccardo Carraro Ing. Gaetano Scudato		Tavola: 04_A_1
Data: 29 Dicembre 2023	Rev. 00	Data 29/12/2023
		Descrizione Prima emissione

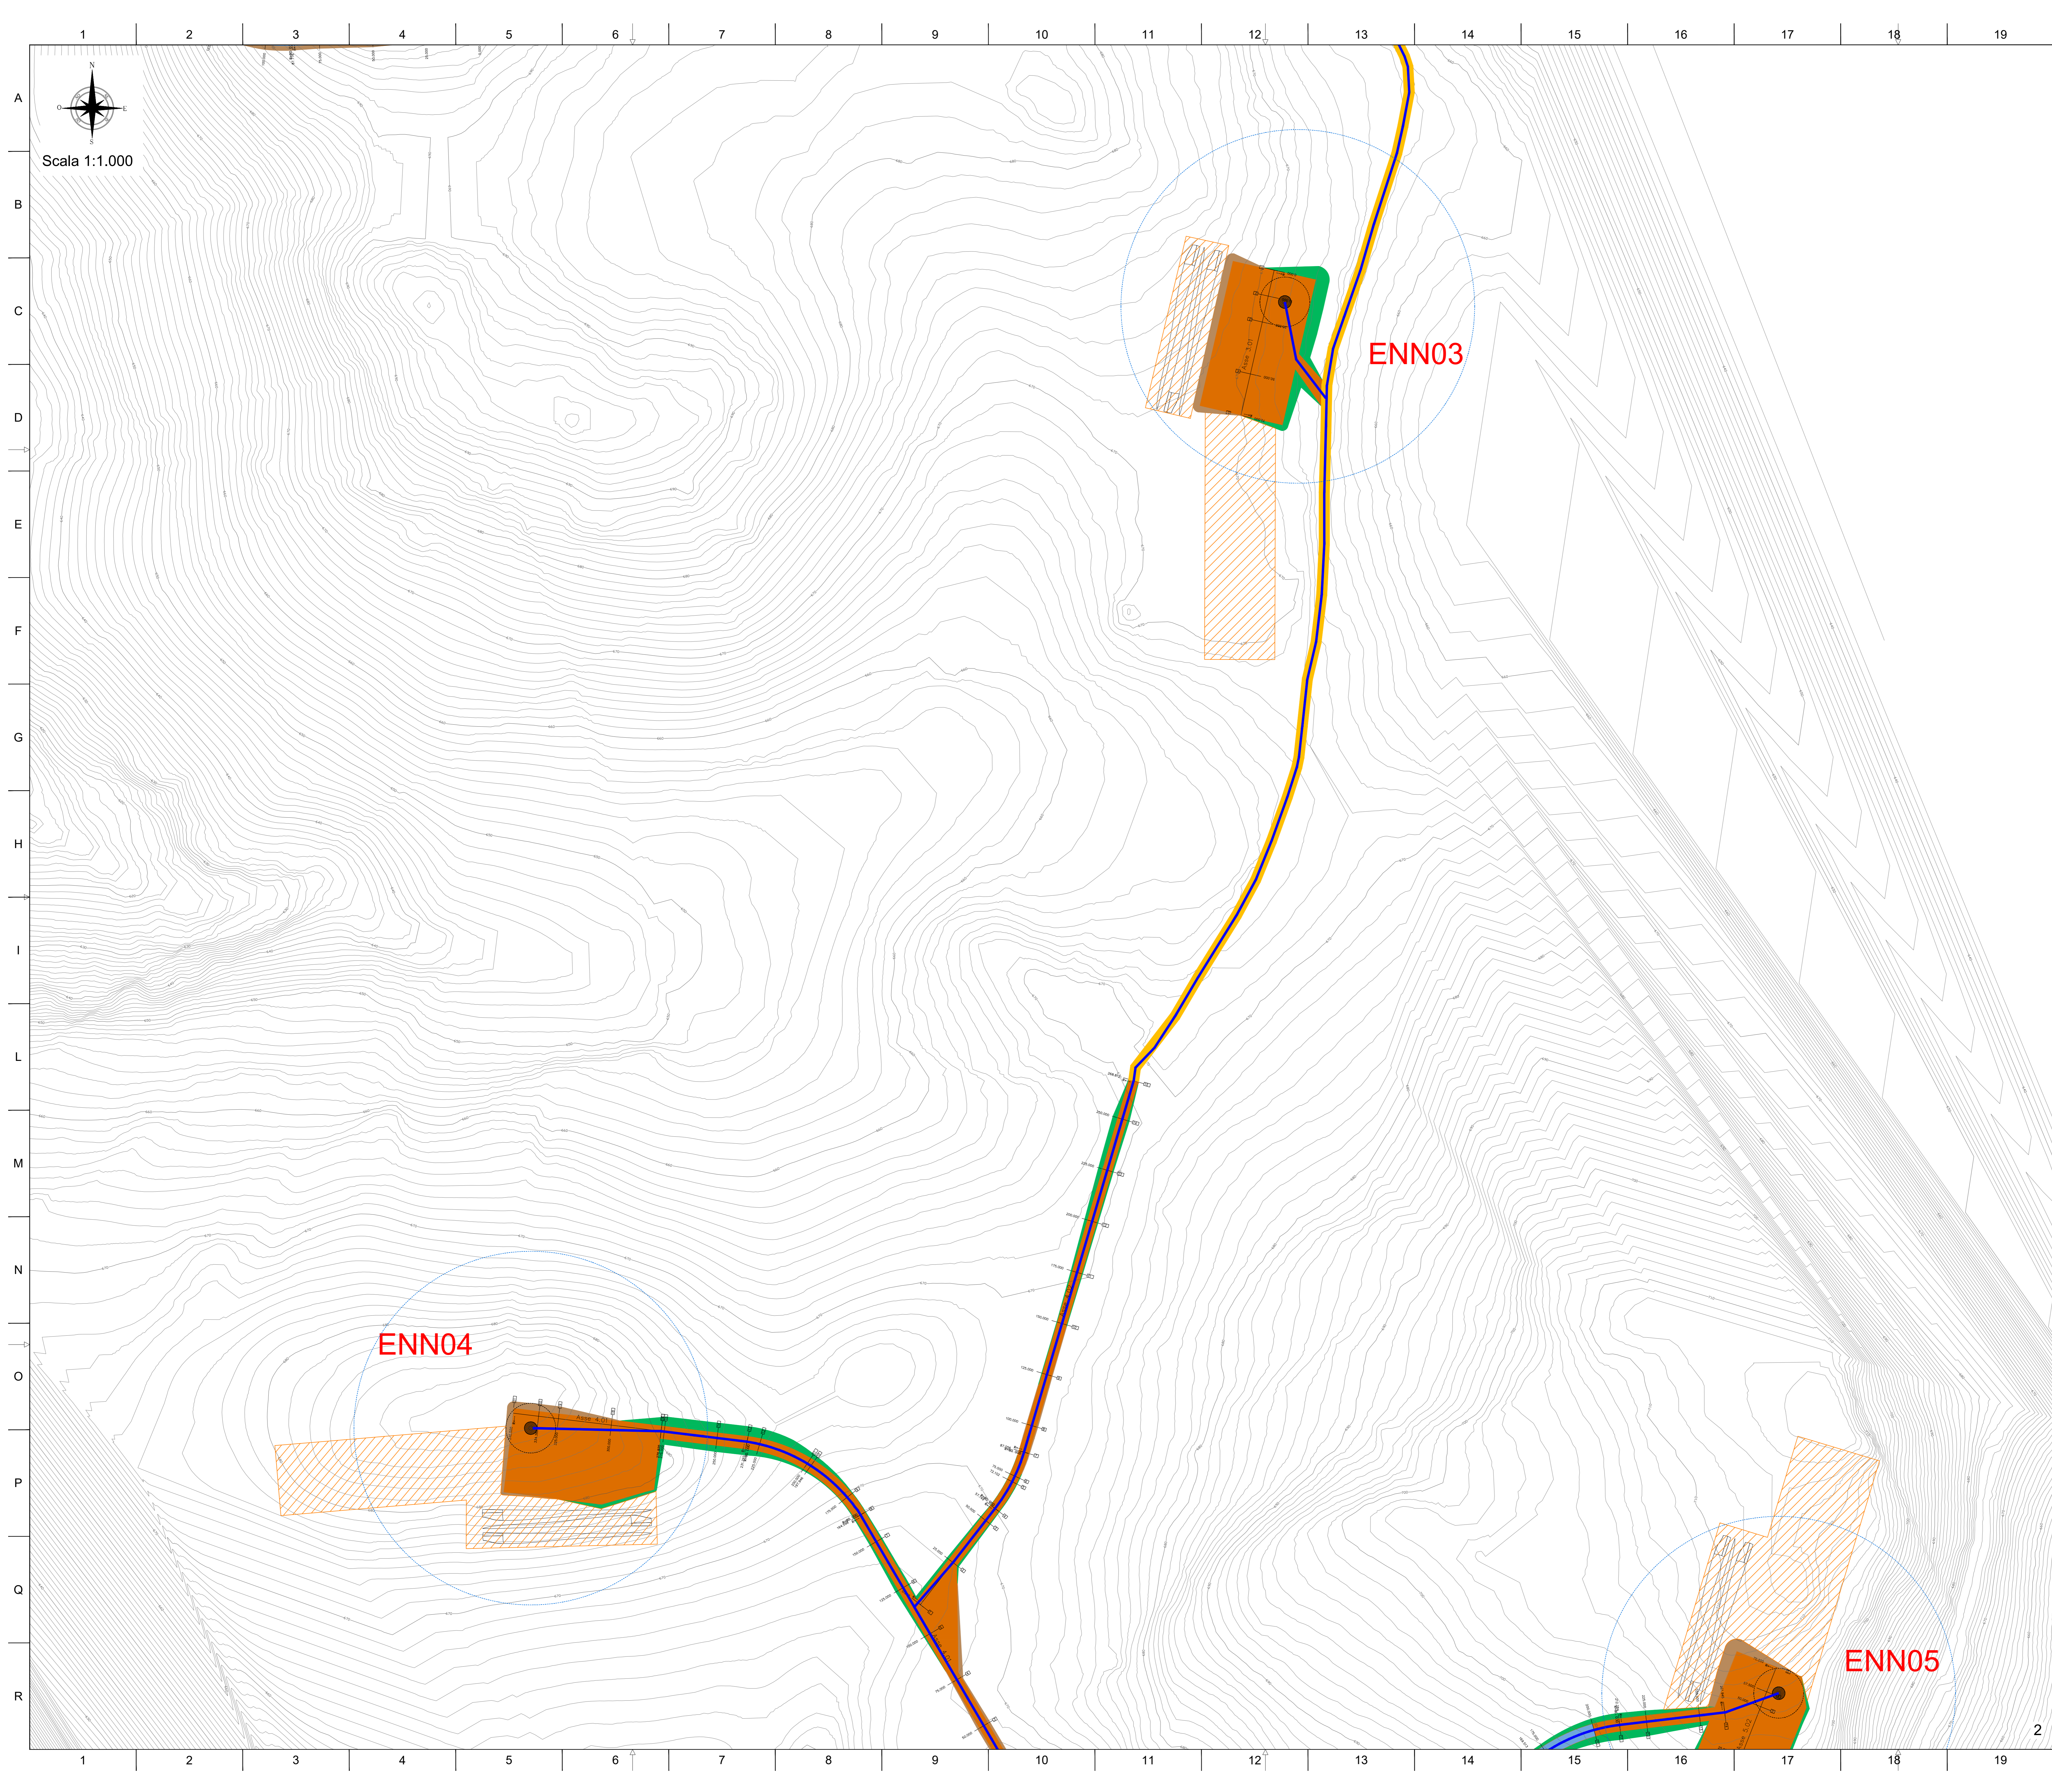


LEGENDA SIMBOLI:

	Aerogeneratore
	Cavidotto AT (36 kV) in progetto
	Strada esistente in asfalto da adeguare
	Strada esistente sterrata da adeguare
	Strada e piazzola di manutenzione in misto granulometrico naturale in progetto
	Tratto con pavimentazione temporanea in misto cementato
	Rilevato
	Trincea
	Area occupazione temporanea
	Confine comunale

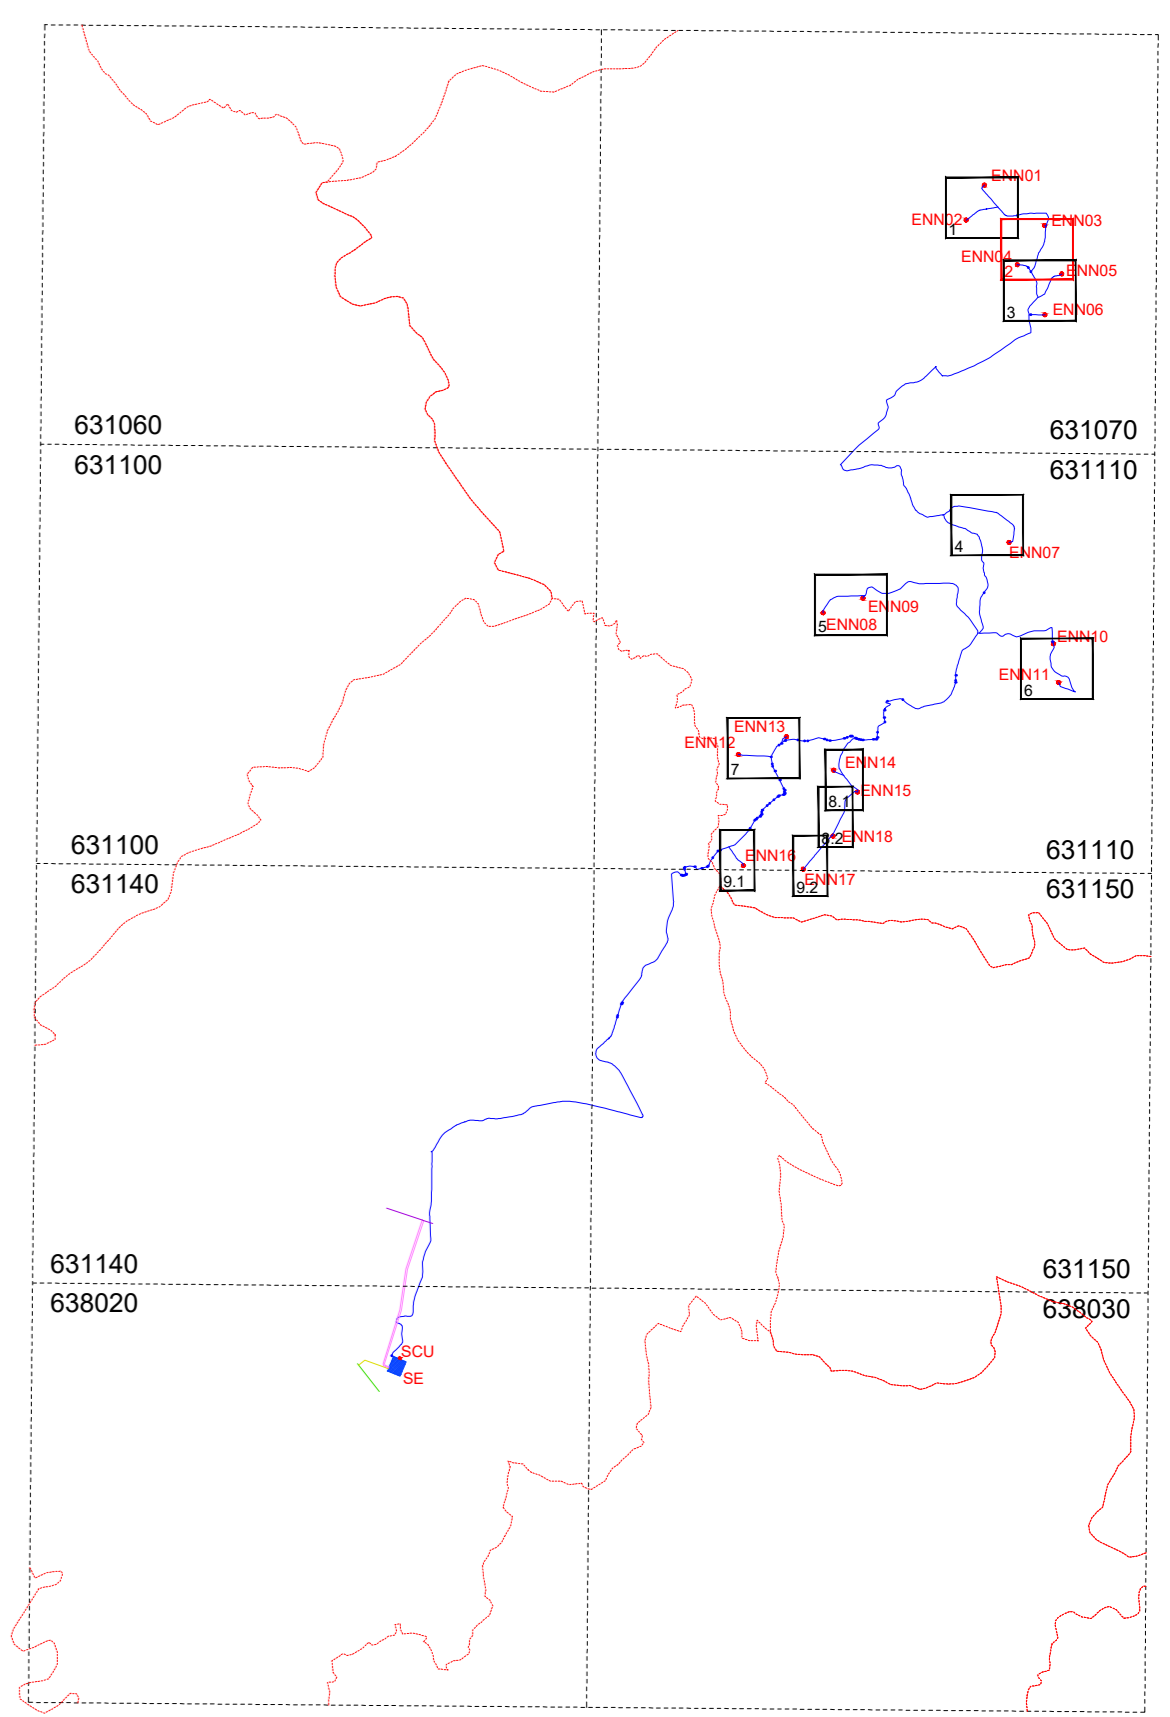


REGIONE SICILIA PROVINCIA DI ENNA COMUNI DI ENNA E PIETRAPERTOSA		
PROGETTO: <i>Impianto eolico e delle relative opere di connessione denominato "ENNA"</i>		
Progetto Definitivo		
PROPONENTE: DEORA s.r.l. Via Umberto Giordano, 152 90144 Palermo (PA) P.IVA 07507040822 P.IVA 07146270827		
ELABORATO: Planimetria di dettaglio delle opere		
PROGETTISTI COORDINATORI: UCCO s.r.l. Via Umberto Giordano, 152 - 90144 Palermo (PA) P.IVA 07507040822 Ing. Eugenio Bordonaro		Scala: 1:1.000
PROGETTISTI: Ing. Riccardo Caputo Ing. Gaetano Scudato		Tavola: 04.A.2
Data: 29 Dicembre 2023	Rev. 00	Data 29/12/2023
		Descrizione Prima emissione

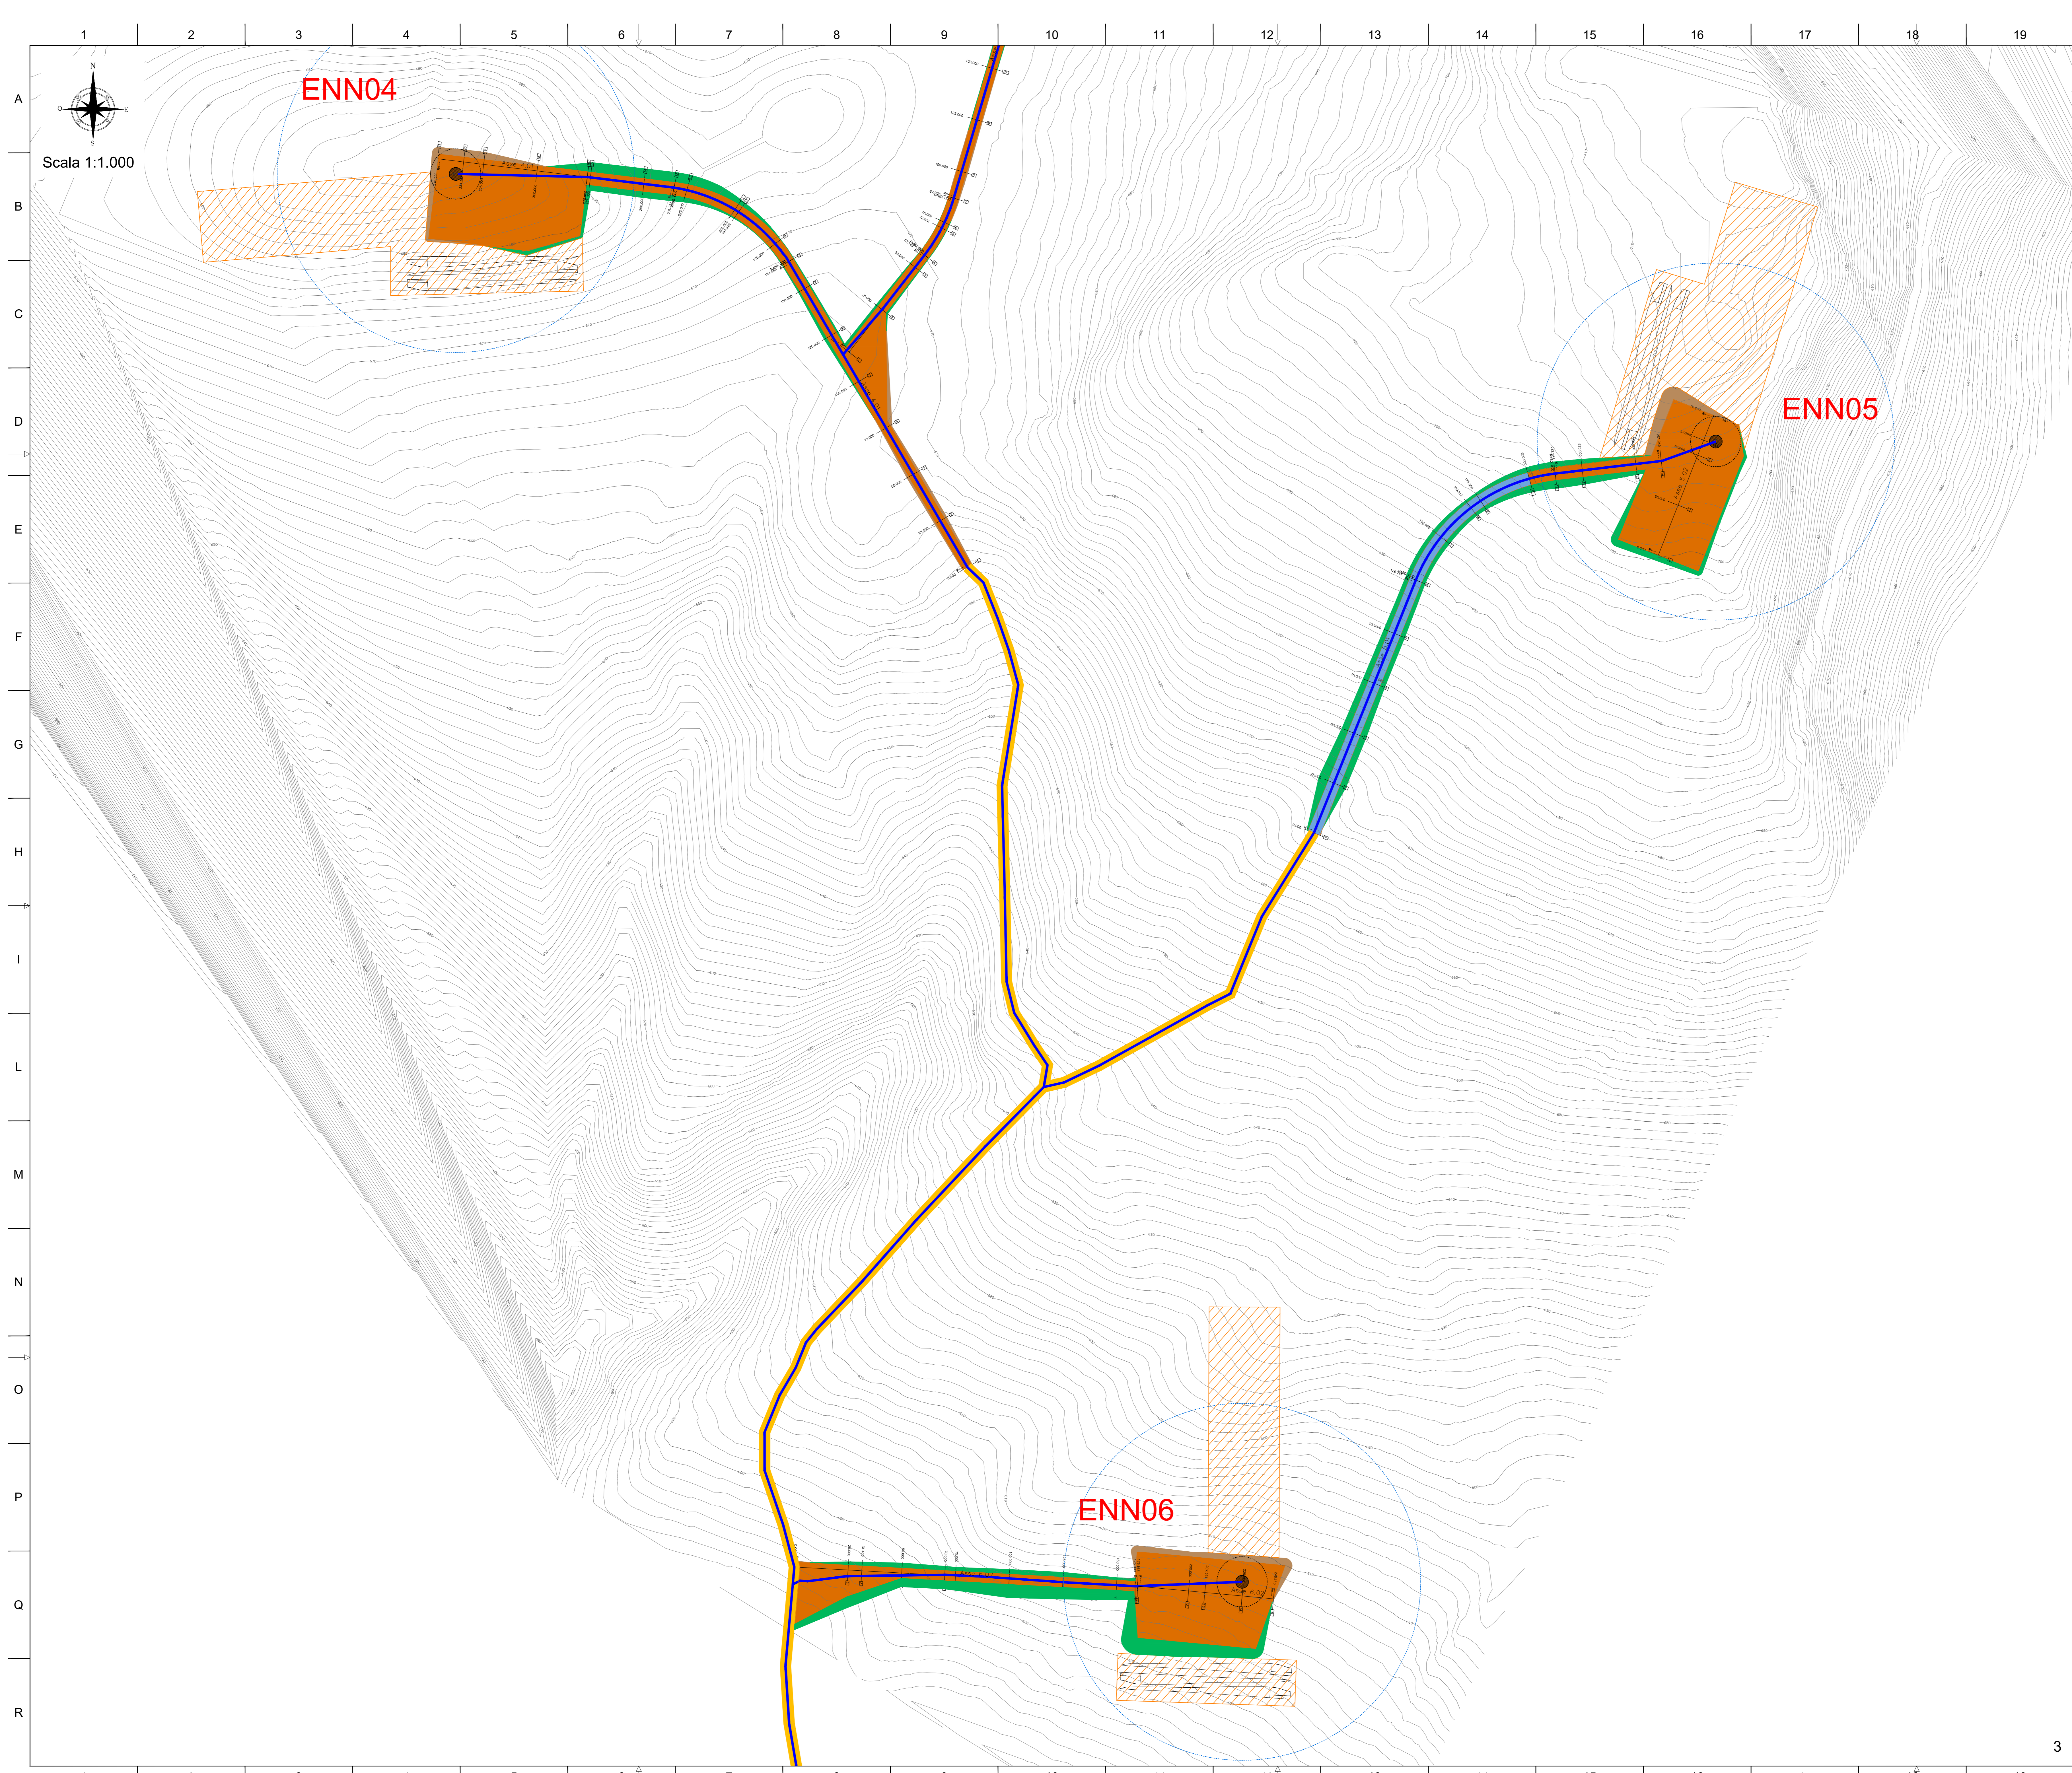


LEGENDA SIMBOLI:

	Aerogeneratore
	Cavidotto AT (36 kV) in progetto
	Strada esistente in asfalto da adeguare
	Strada esistente sterrata da adeguare
	Strada e piazzola di manutenzione in misto granulometrico naturale in progetto
	Tratto con pavimentazione temporanea in misto cementato
	Rilevato
	Trincea
	Area occupazione temporanea
	Confine comunale

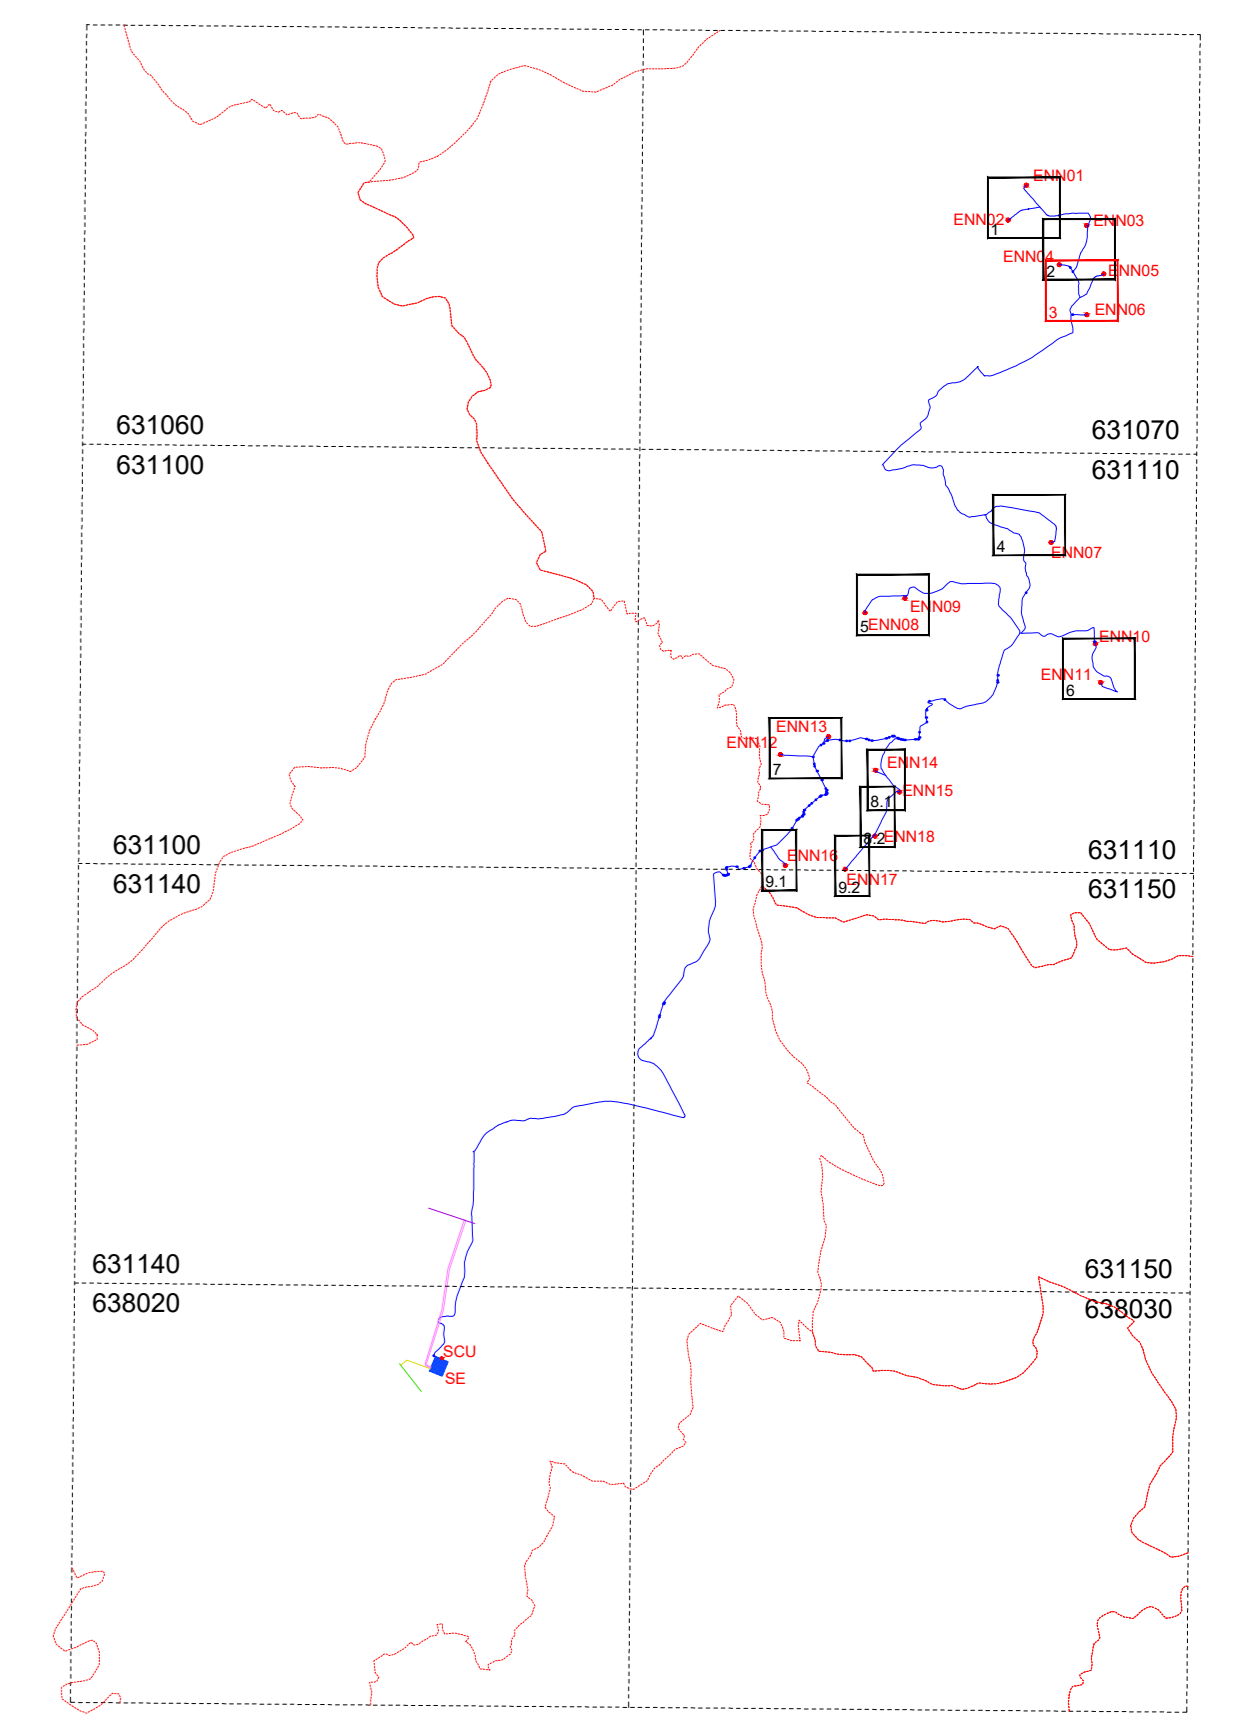


REGIONE SICILIA PROVINCIA DI ENNA COMUNI DI ENNA E PIETRAPERTOSA		
PROGETTO: <i>Impianto eolico e delle relative opere di connessione denominato "ENNA"</i>		
Progetto Definitivo		
PROPONENTE: DEORA s.r.l. Via Umberto Giordano, 152 - 90144 Palermo (PA) P.IVA 07507040822		
ELABORATO: Planimetria di dettaglio delle opere		
PROGETTISTI COORDINATORI: DEORA s.r.l. Via Umberto Giordano, 152 - 90144 Palermo (PA) P.IVA 07507040822 Ing. Eugenio Bordonaro		Scala: 1:1.000
PROGETTISTI: Ing. Riccardo Caputo Ing. Gaetano Scudato		Tavola: 04.A.3
Data: 29 Dicembre 2023	Rev. Data 00 29/12/2023	Descrizione Prima emissione

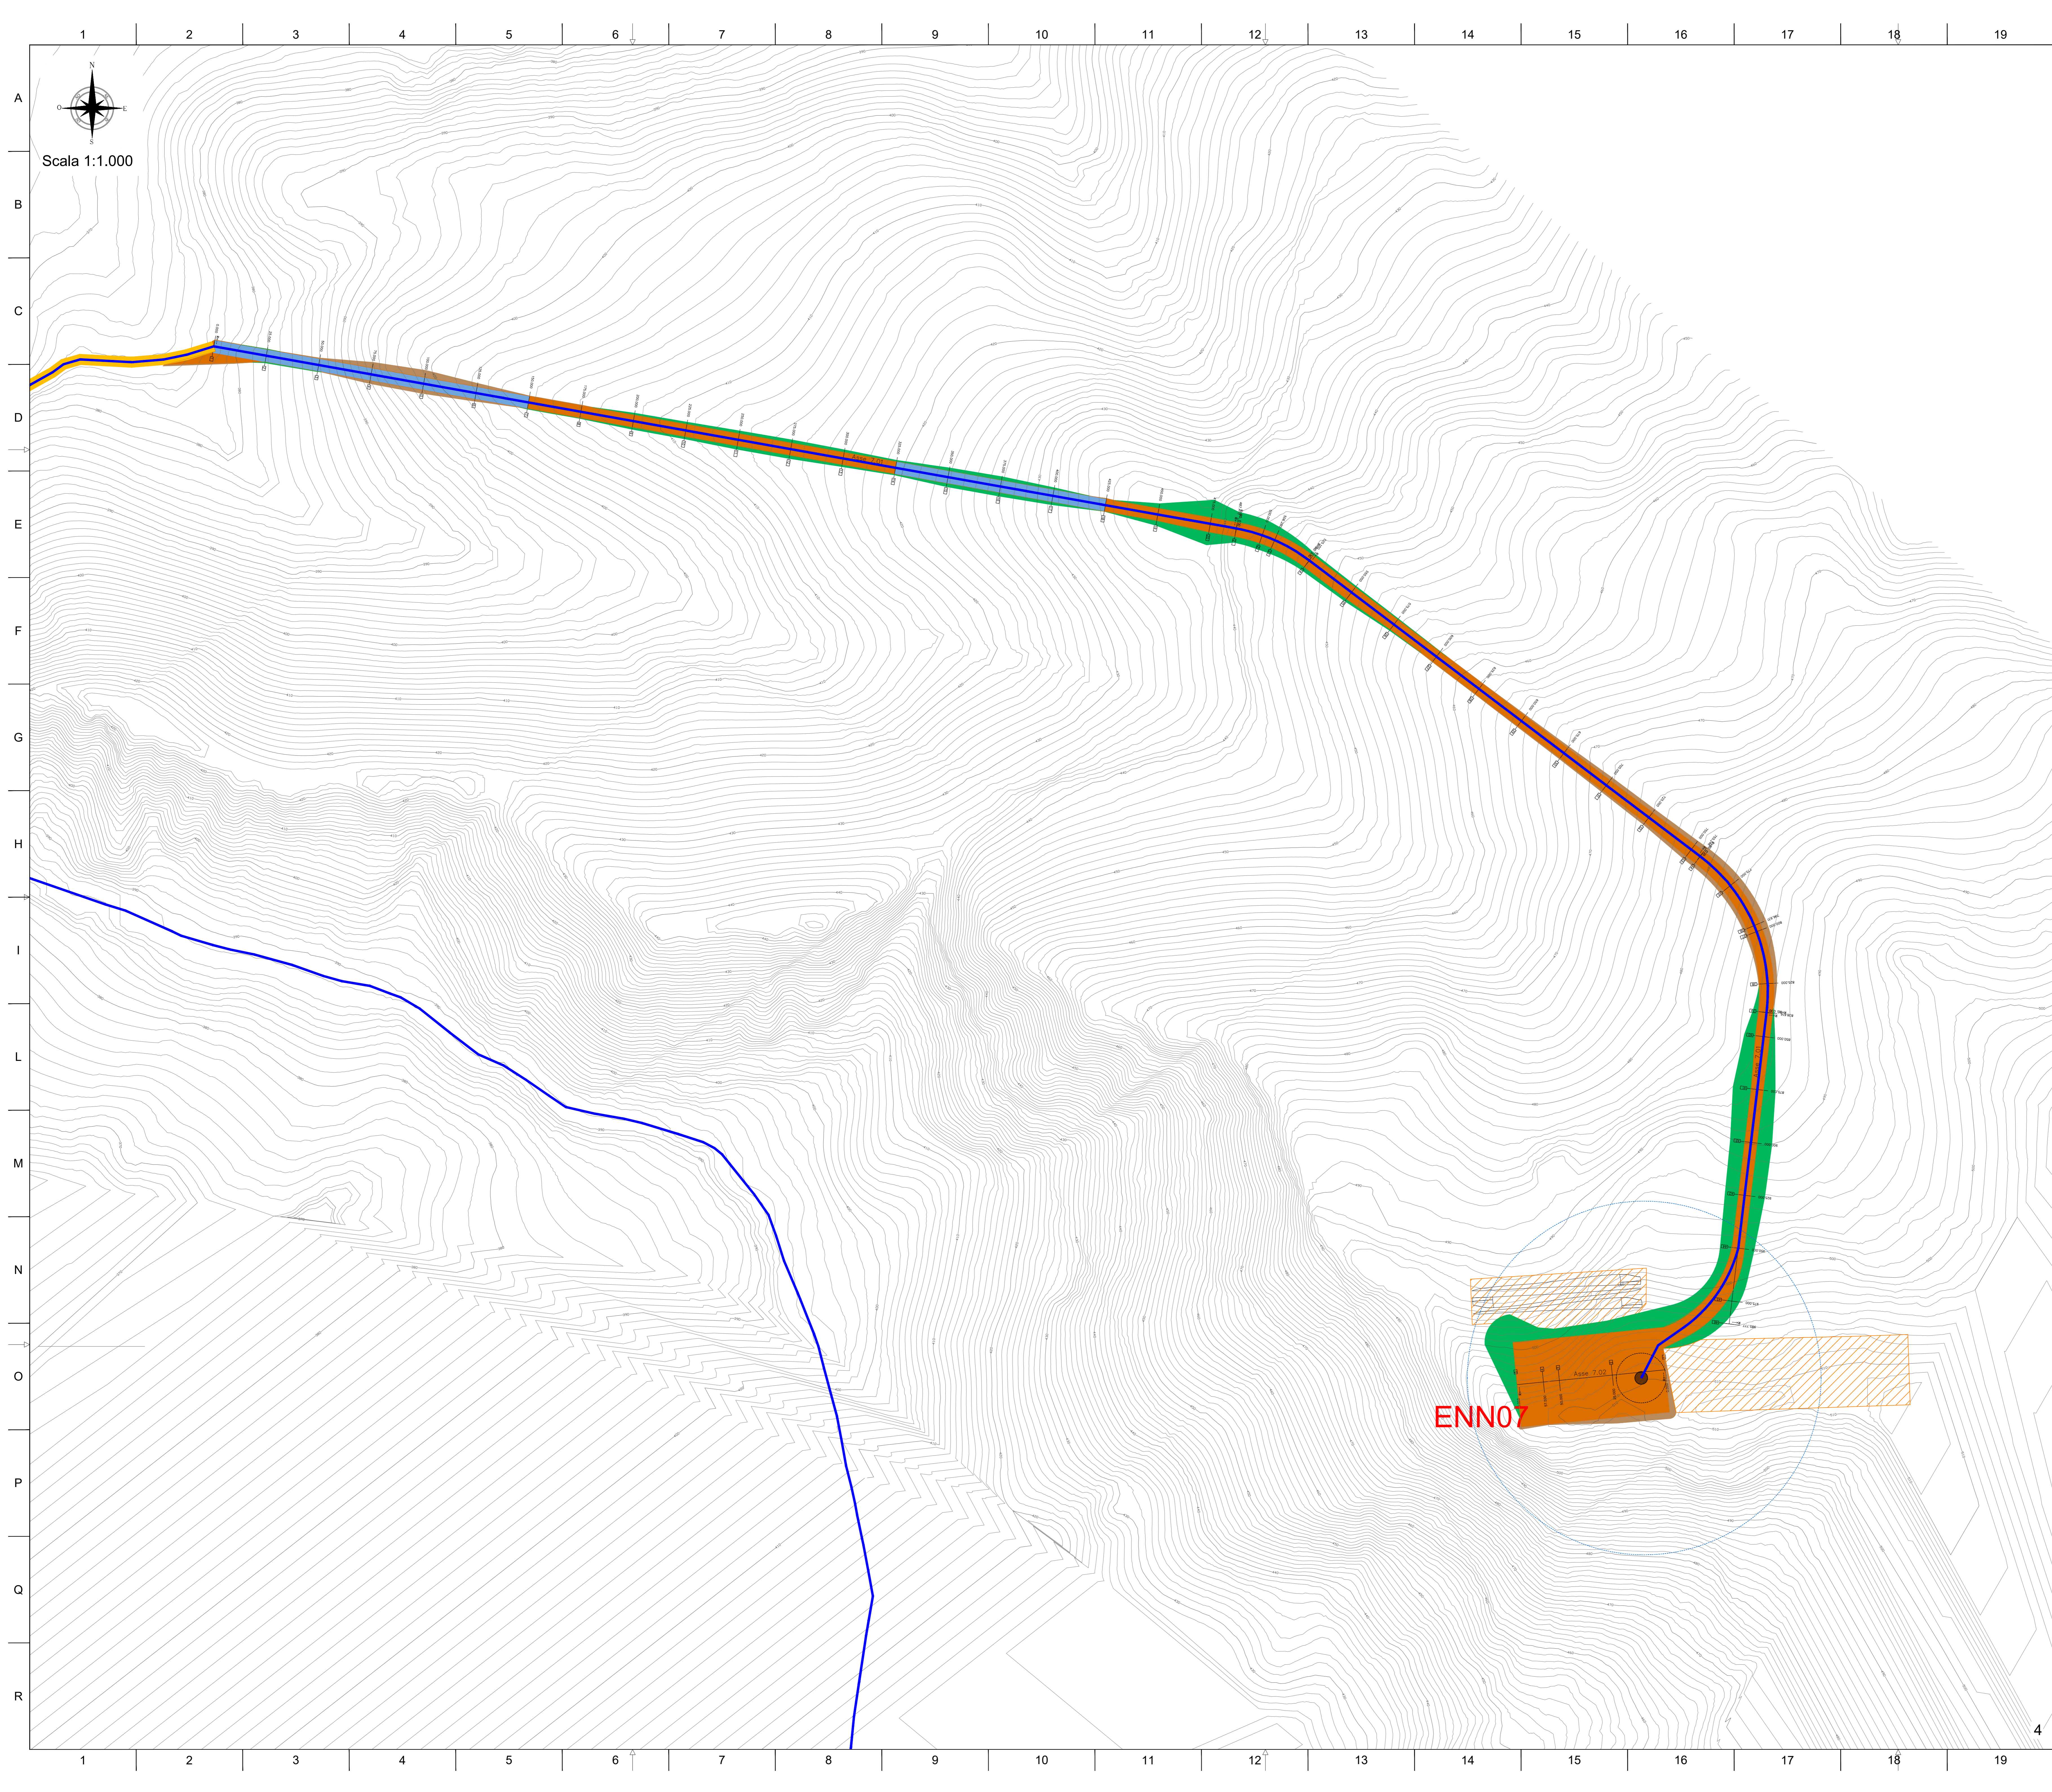


LEGENDA SIMBOLI:

	Aerogeneratore
	Cavidotto AT (36 kV) in progetto
	Strada esistente in asfalto da adeguare
	Strada esistente sterrata da adeguare
	Strada e piazzola di manutenzione in misto granulometrico naturale in progetto
	Tratto con pavimentazione temporanea in misto cementato
	Rilevato
	Trincea
	Area occupazione temporanea
	Confine comunale

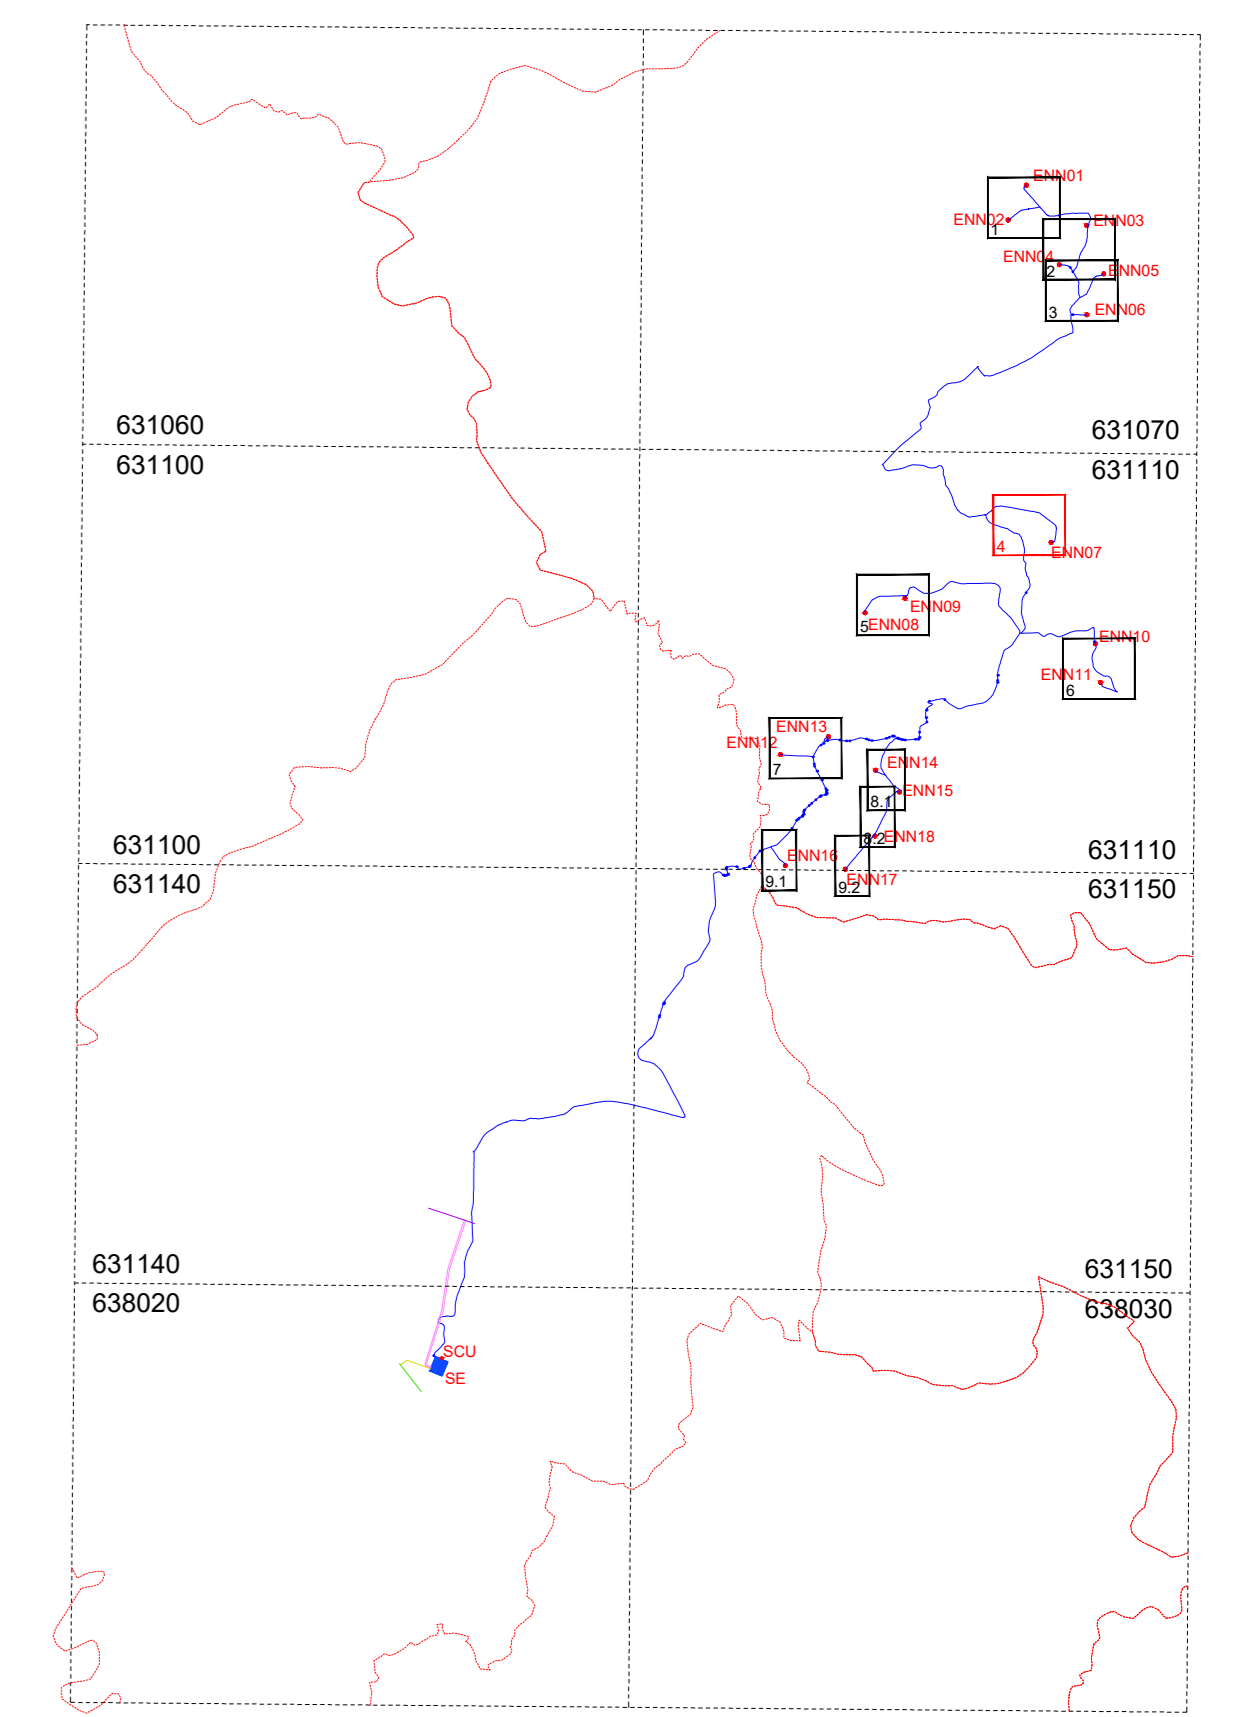


REGIONE SICILIA PROVINCIA DI ENNA COMUNI DI ENNA E PIETRAPENZA		
PROGETTO: <i>Impianto eolico e delle relative opere di connessione denominato "ENNA"</i>		
Progetto Definitivo		
PROPONENTE: DEORA s.r.l. Via Umberto Giordano, 152 - 90144 Palermo (PA) P.IVA 07507040822 P.IVA 07146270827		
ELABORATO: Planimetria di dettaglio delle opere		
PROGETTISTI COORDINATORI: UICO s.r.l. Via Umberto Giordano, 152 - 90144 Palermo (PA) P.IVA 07507040822 Ing. Eugenio Bordonaro		Scala: 1:1.000
PROGETTISTI: Ing. Riccardo Carraro Ing. Gaetano Scudato	 	Tavola: 04.A.4
Data: 29 Dicembre 2023	Rev. 00	Data 29/12/2023
		Descrizione Prima emissione

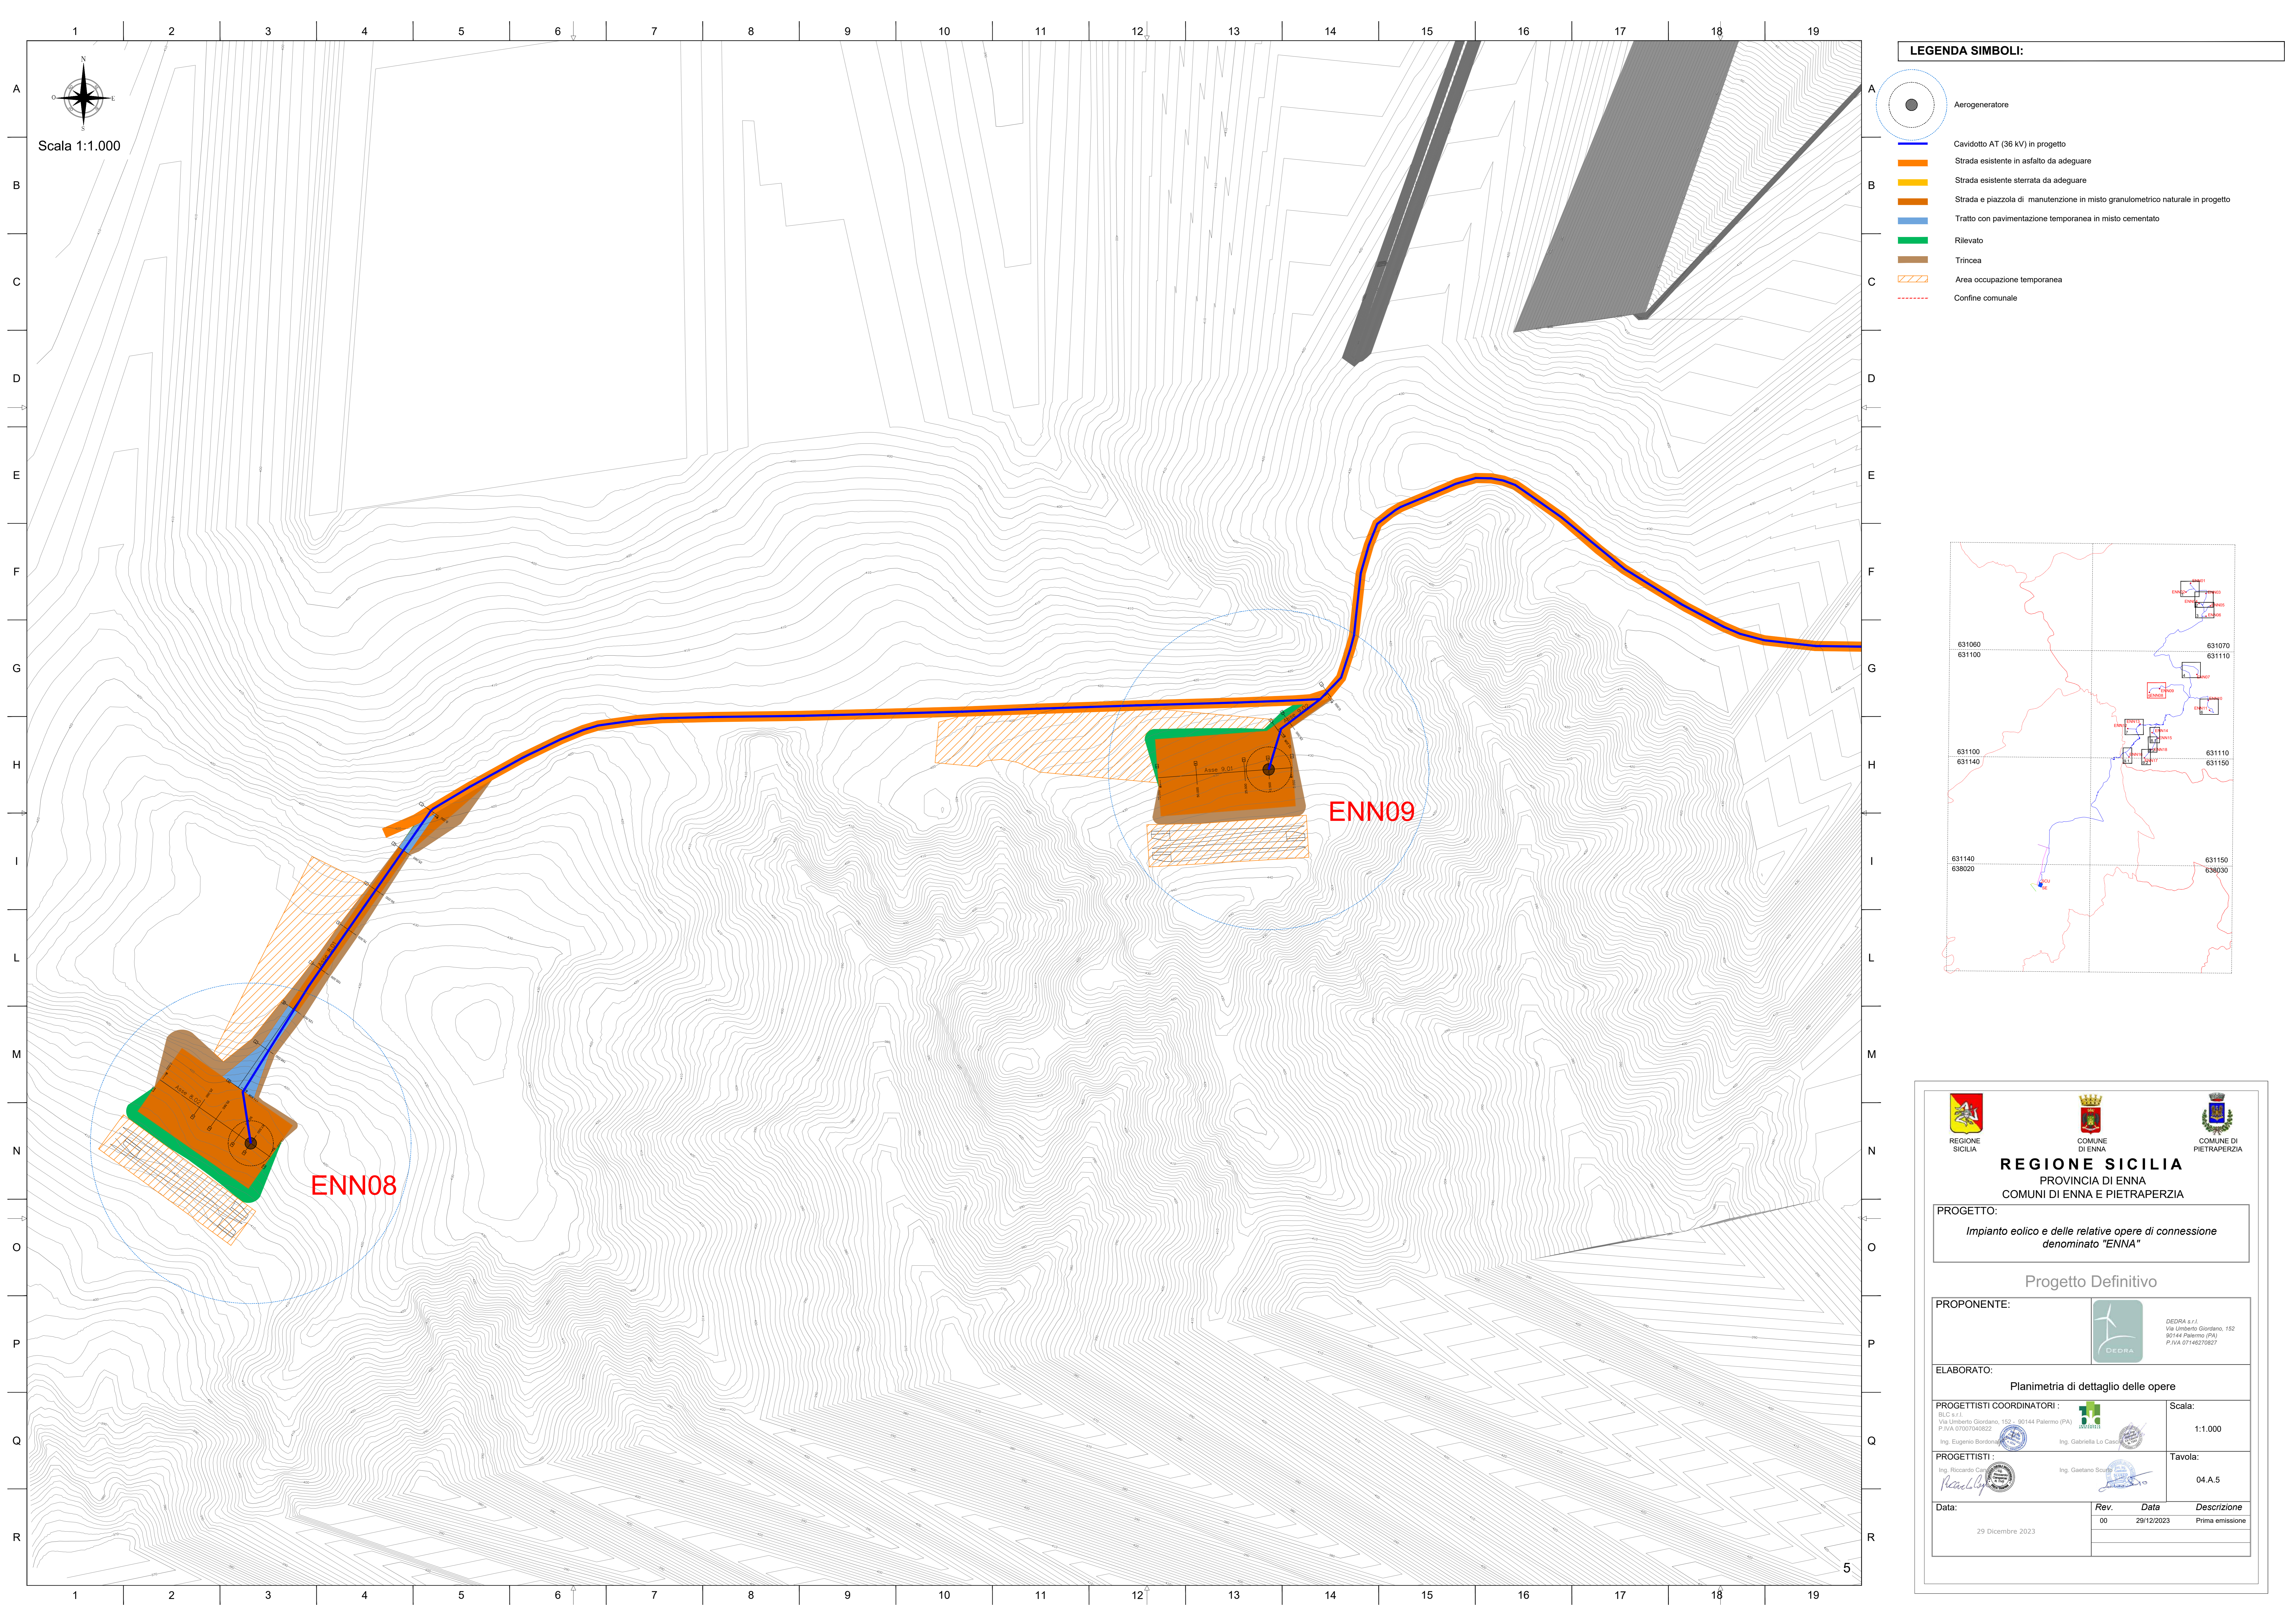


Scala 1:1.000

LEGENDA SIMBOLI:

	Aerogeneratore
	Caviddotto AT (36 kV) in progetto
	Strada esistente in asfalto da adeguare
	Strada esistente sterrata da adeguare
	Strada e piazzola di manutenzione in misto granulometrico naturale in progetto
	Tratto con pavimentazione temporanea in misto cementato
	Rilevato
	Trincea
	Area occupazione temporanea
	Confine comunale

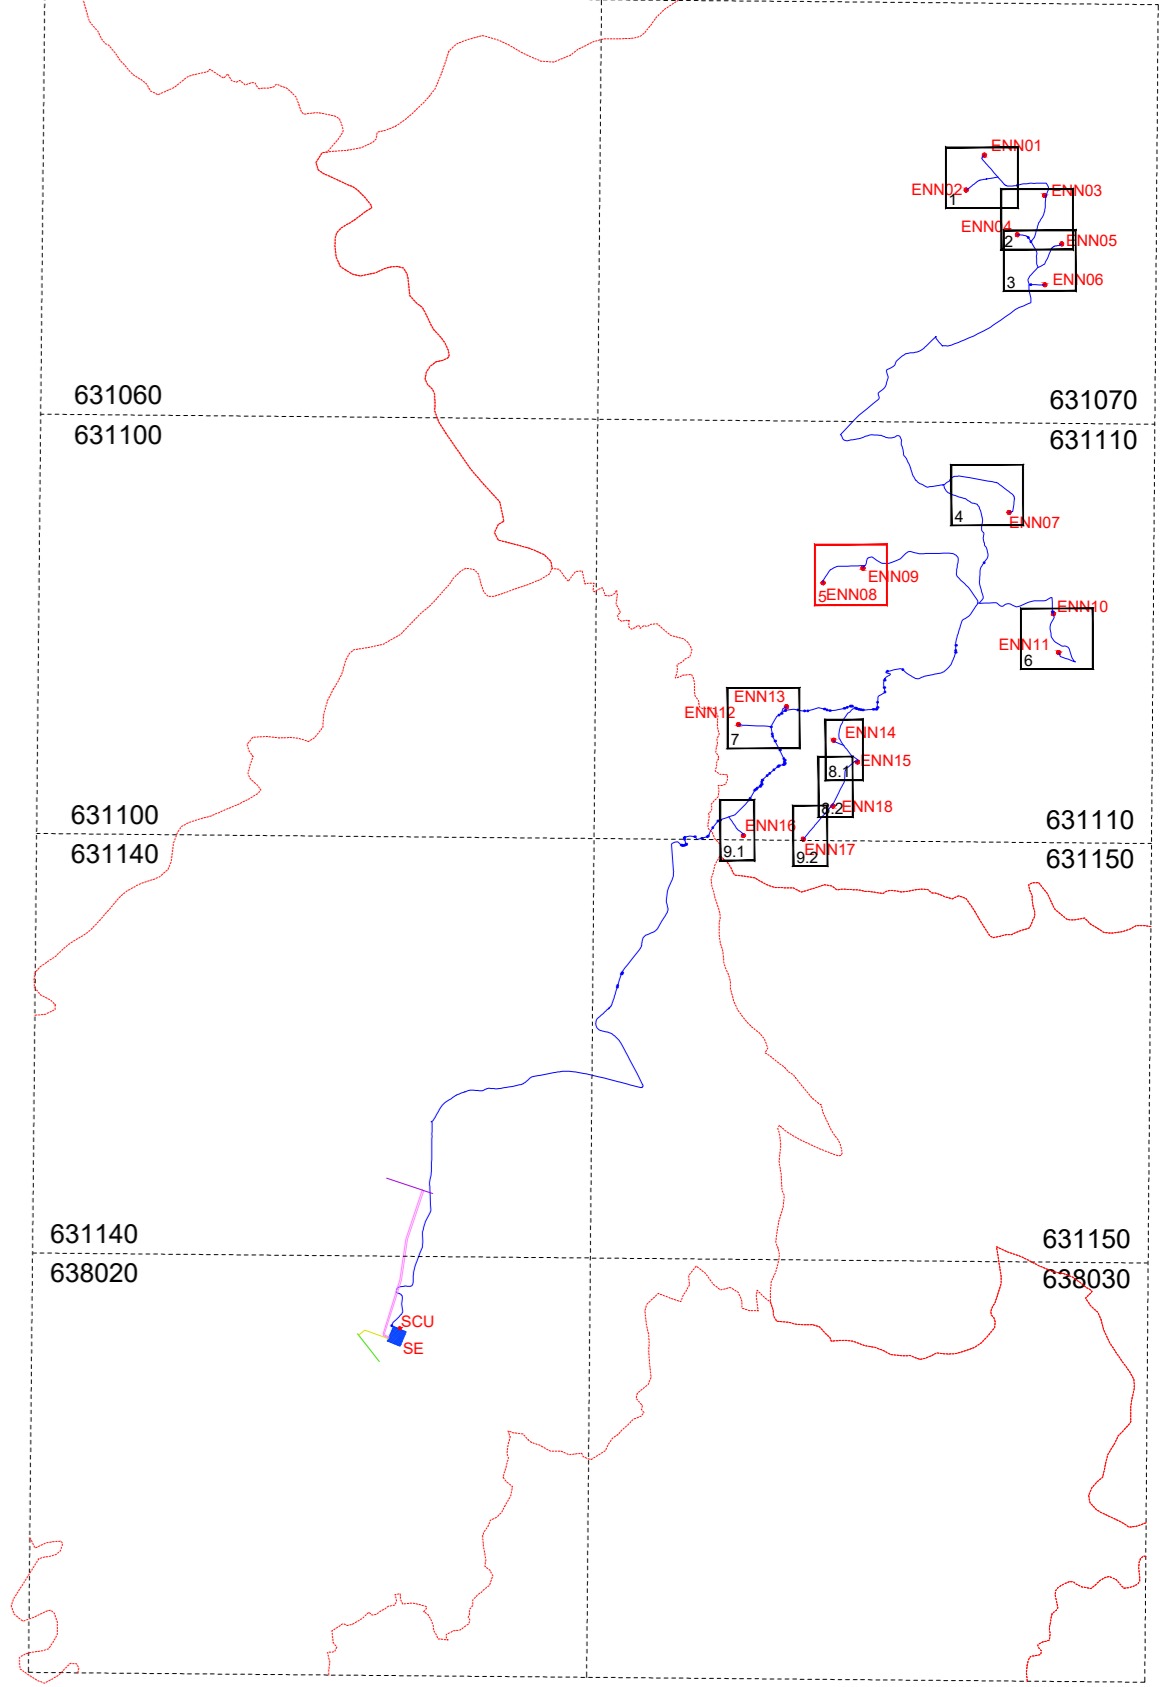





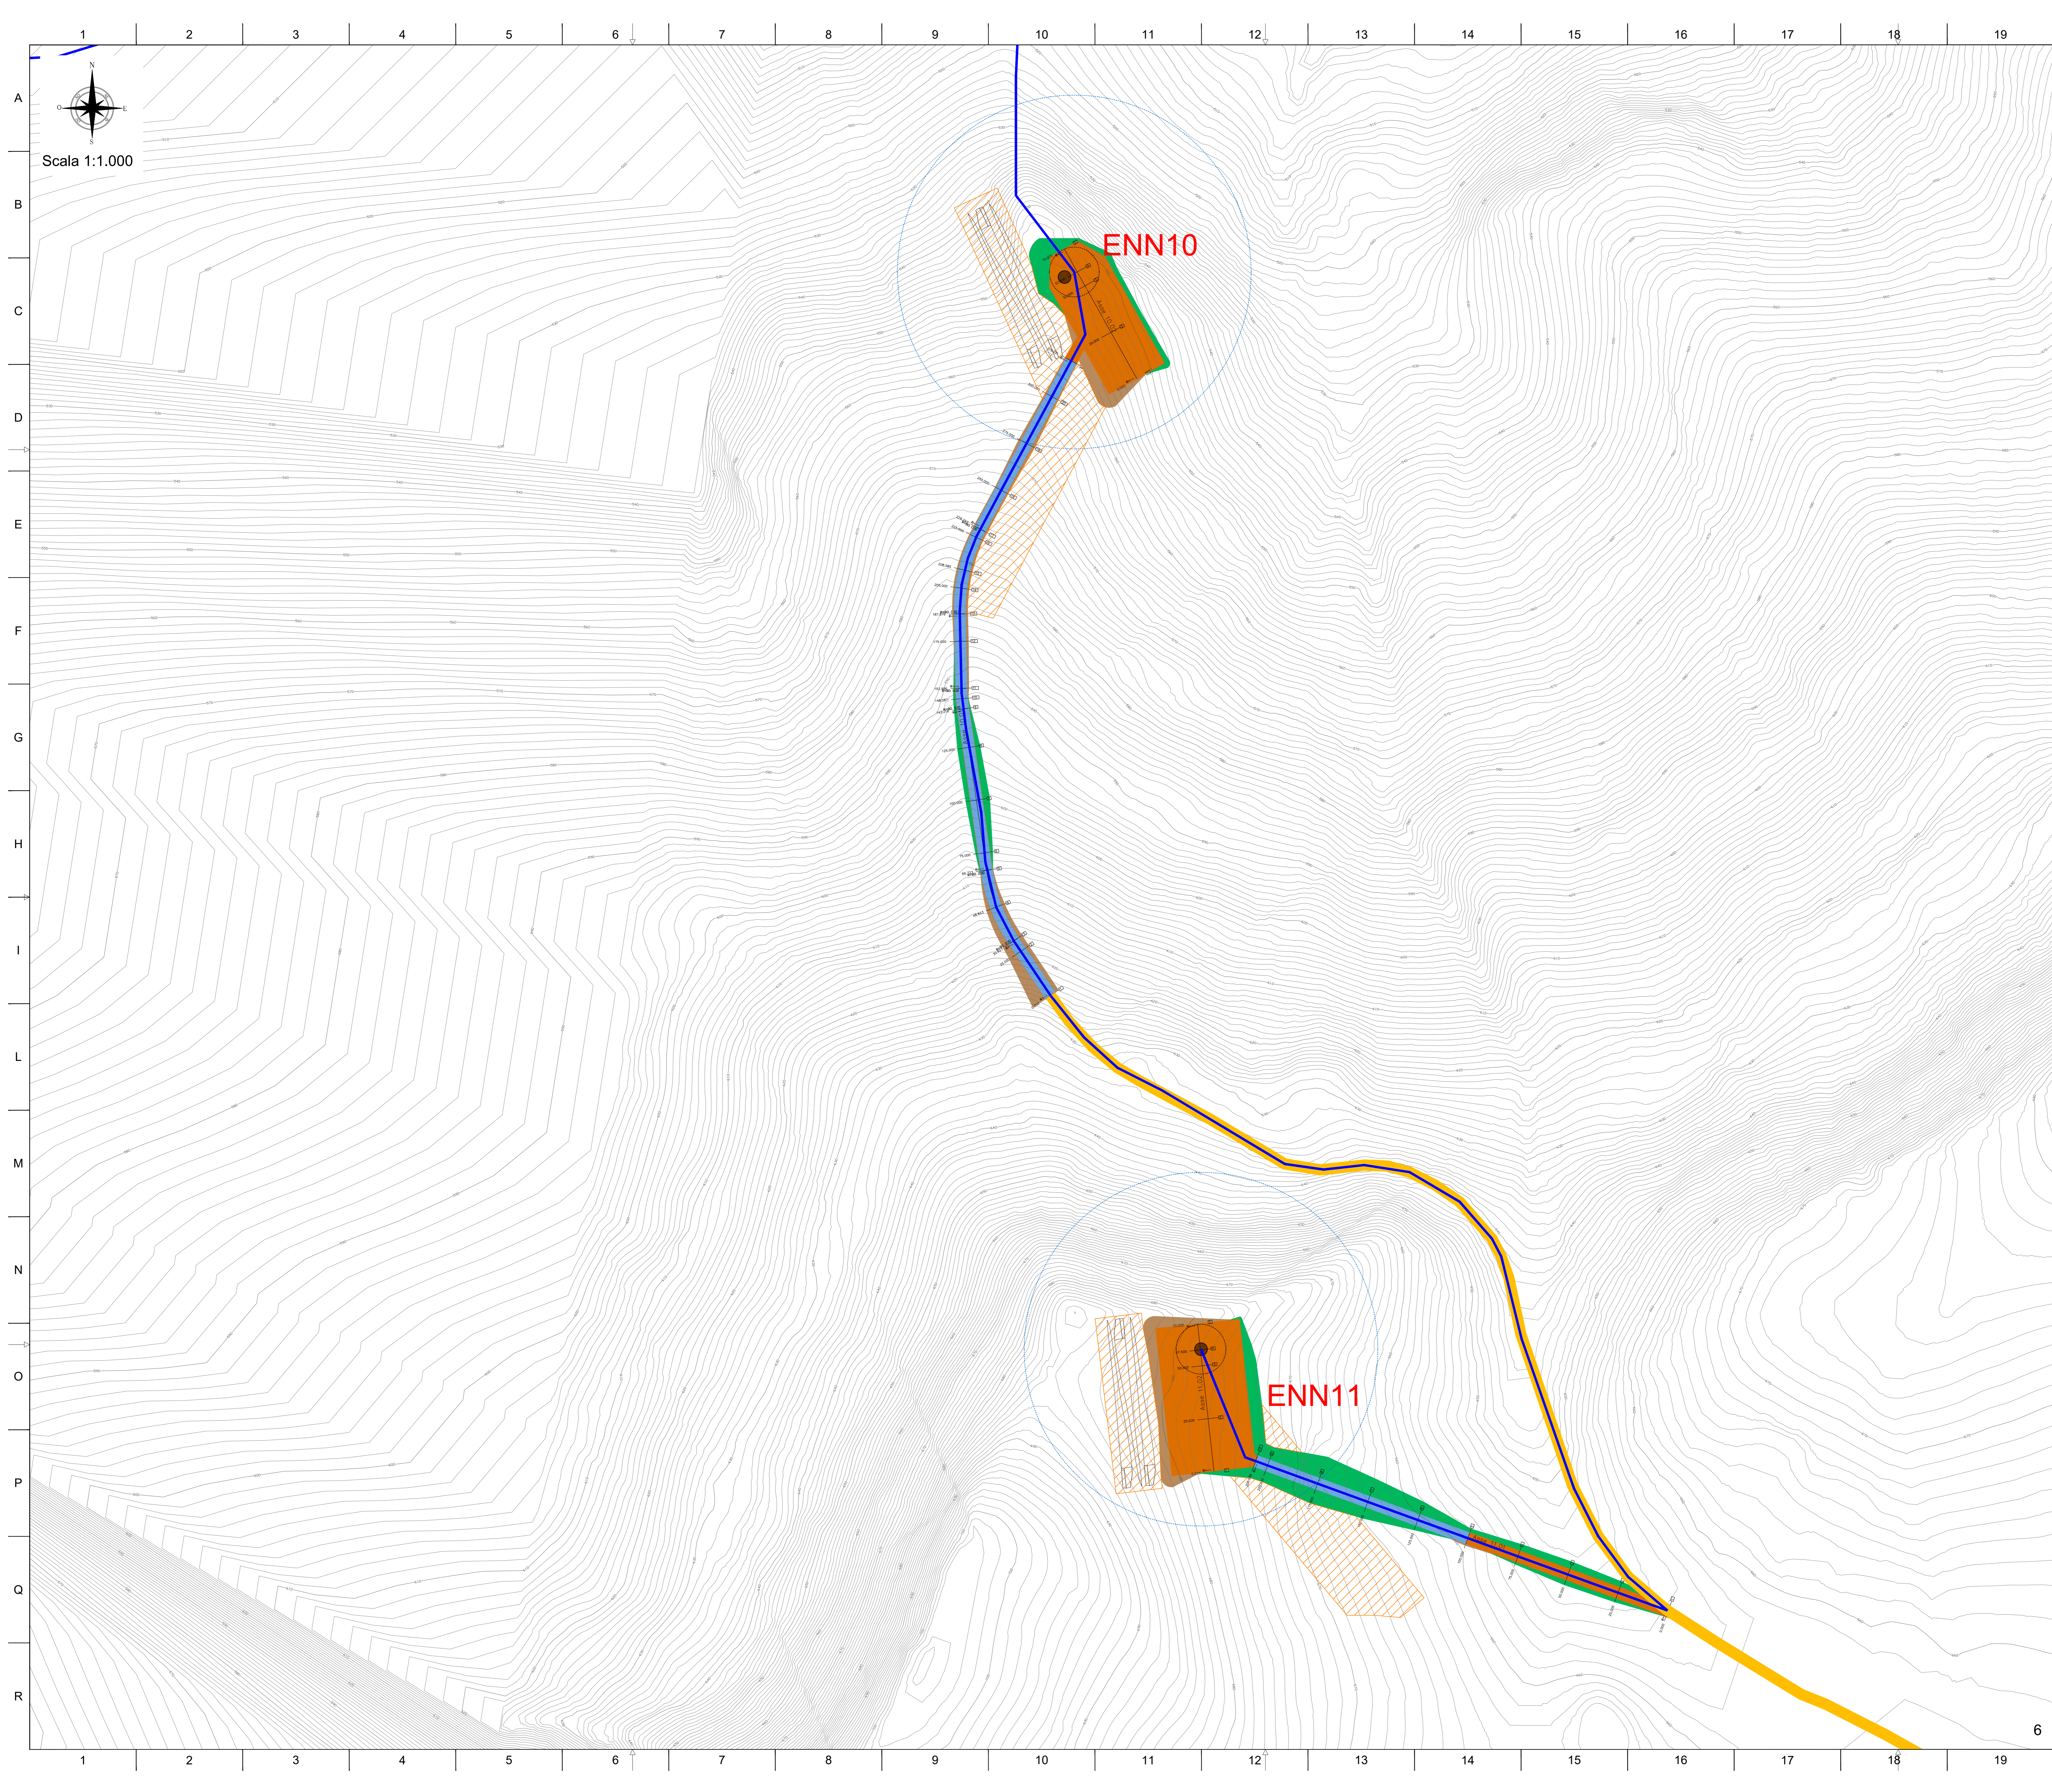





REGIONE SICILIA PROVINCIA DI ENNA COMUNI DI ENNA E PIETRAPERTOSA		
PROGETTO: <i>Impianto eolico e delle relative opere di connessione denominato "ENNA"</i>		
Progetto Definitivo		
PROPONENTE: DEORA s.r.l. Via Umberto Giordano, 152 90144 Palermo (PA) P.IVA 07507040822 P.IVA 07146270927		
ELABORATO: Planimetria di dettaglio delle opere		
PROGETTISTI COORDINATORI: UCCO s.r.l. Via Umberto Giordano, 152 - 90144 Palermo (PA) P.IVA 07507040822 Ing. Eugenio Bordonaro		Scala: 1:1.000
PROGETTISTI: Ing. Riccardo Carraro Ing. Gaetano Scudato		Tavola: 04_A.5
Data: 29 Dicembre 2023	Rev. 00	Data 29/12/2023
Descrizione Prima emissione		

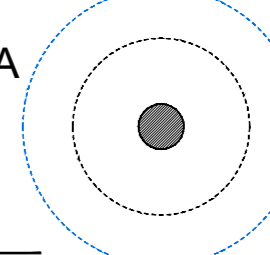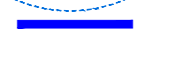


1 2 3 4 5 6 7 8 9 10 11 12 13 14 15 16 17 18 19

Scala 1:1.000

LEGENDA SIMBOLI:

-  Aerogeneratore
-  Cavidotto AT (36 kV) in progetto
-  Strada esistente in asfalto da adeguare
-  Strada esistente sterrata da adeguare
-  Strada e piazzola di manutenzione in misto granulometrico naturale in progetto
-  Tratto con pavimentazione temporanea in misto cementato
-  Rilevato
-  Trincea
-  Area occupazione temporanea
-  Confine comunale

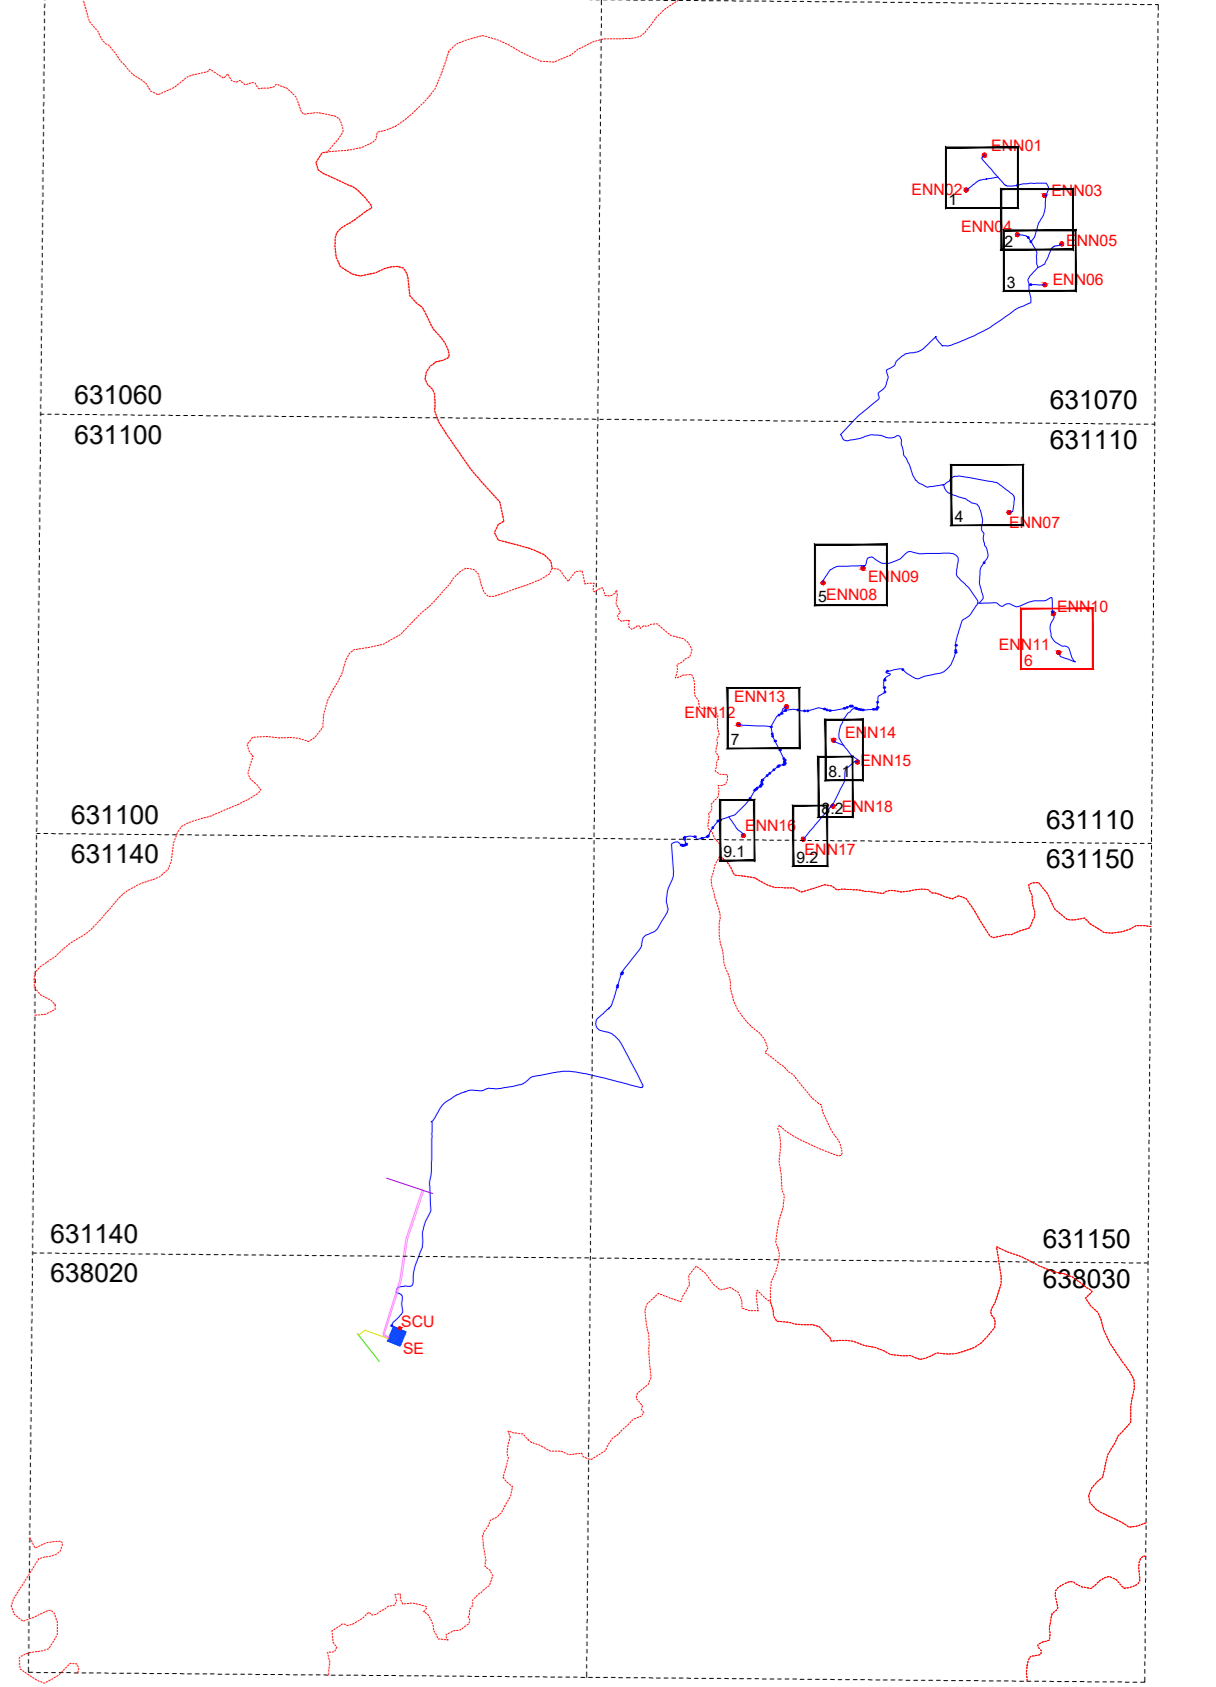

REGIONE SICILIA
 PROVINCIA DI ENNA
 COMUNI DI ENNA E PIETRAPERZIA

PROGETTO:
Impianto eolico e delle relative opere di connessione denominato "ENNA"

Progetto Definitivo

PROPONENTE:  DEORA s.r.l.
 Via Umberto Giordano, 152
 90144 Palermo (PA)
 P.IVA 07507040822



ELABORATO: Planimetria di dettaglio delle opere

PROGETTISTI COORDINATORI: 
 Via Umberto Giordano, 152 - 90144 Palermo (PA)
 P.IVA 07507040822
 Ing. Eugenio Bordonaro, Ing. Gaetano Lo Cascio

PROGETTISTI: 
 Ing. Riccardo Carraro, Ing. Gaetano Scudato



Data:	Rev.	Data	Descrizione
29 Dicembre 2023	00	29/12/2023	Prima emissione

Scala: 1:1.000
 Tavola: 04_A.6

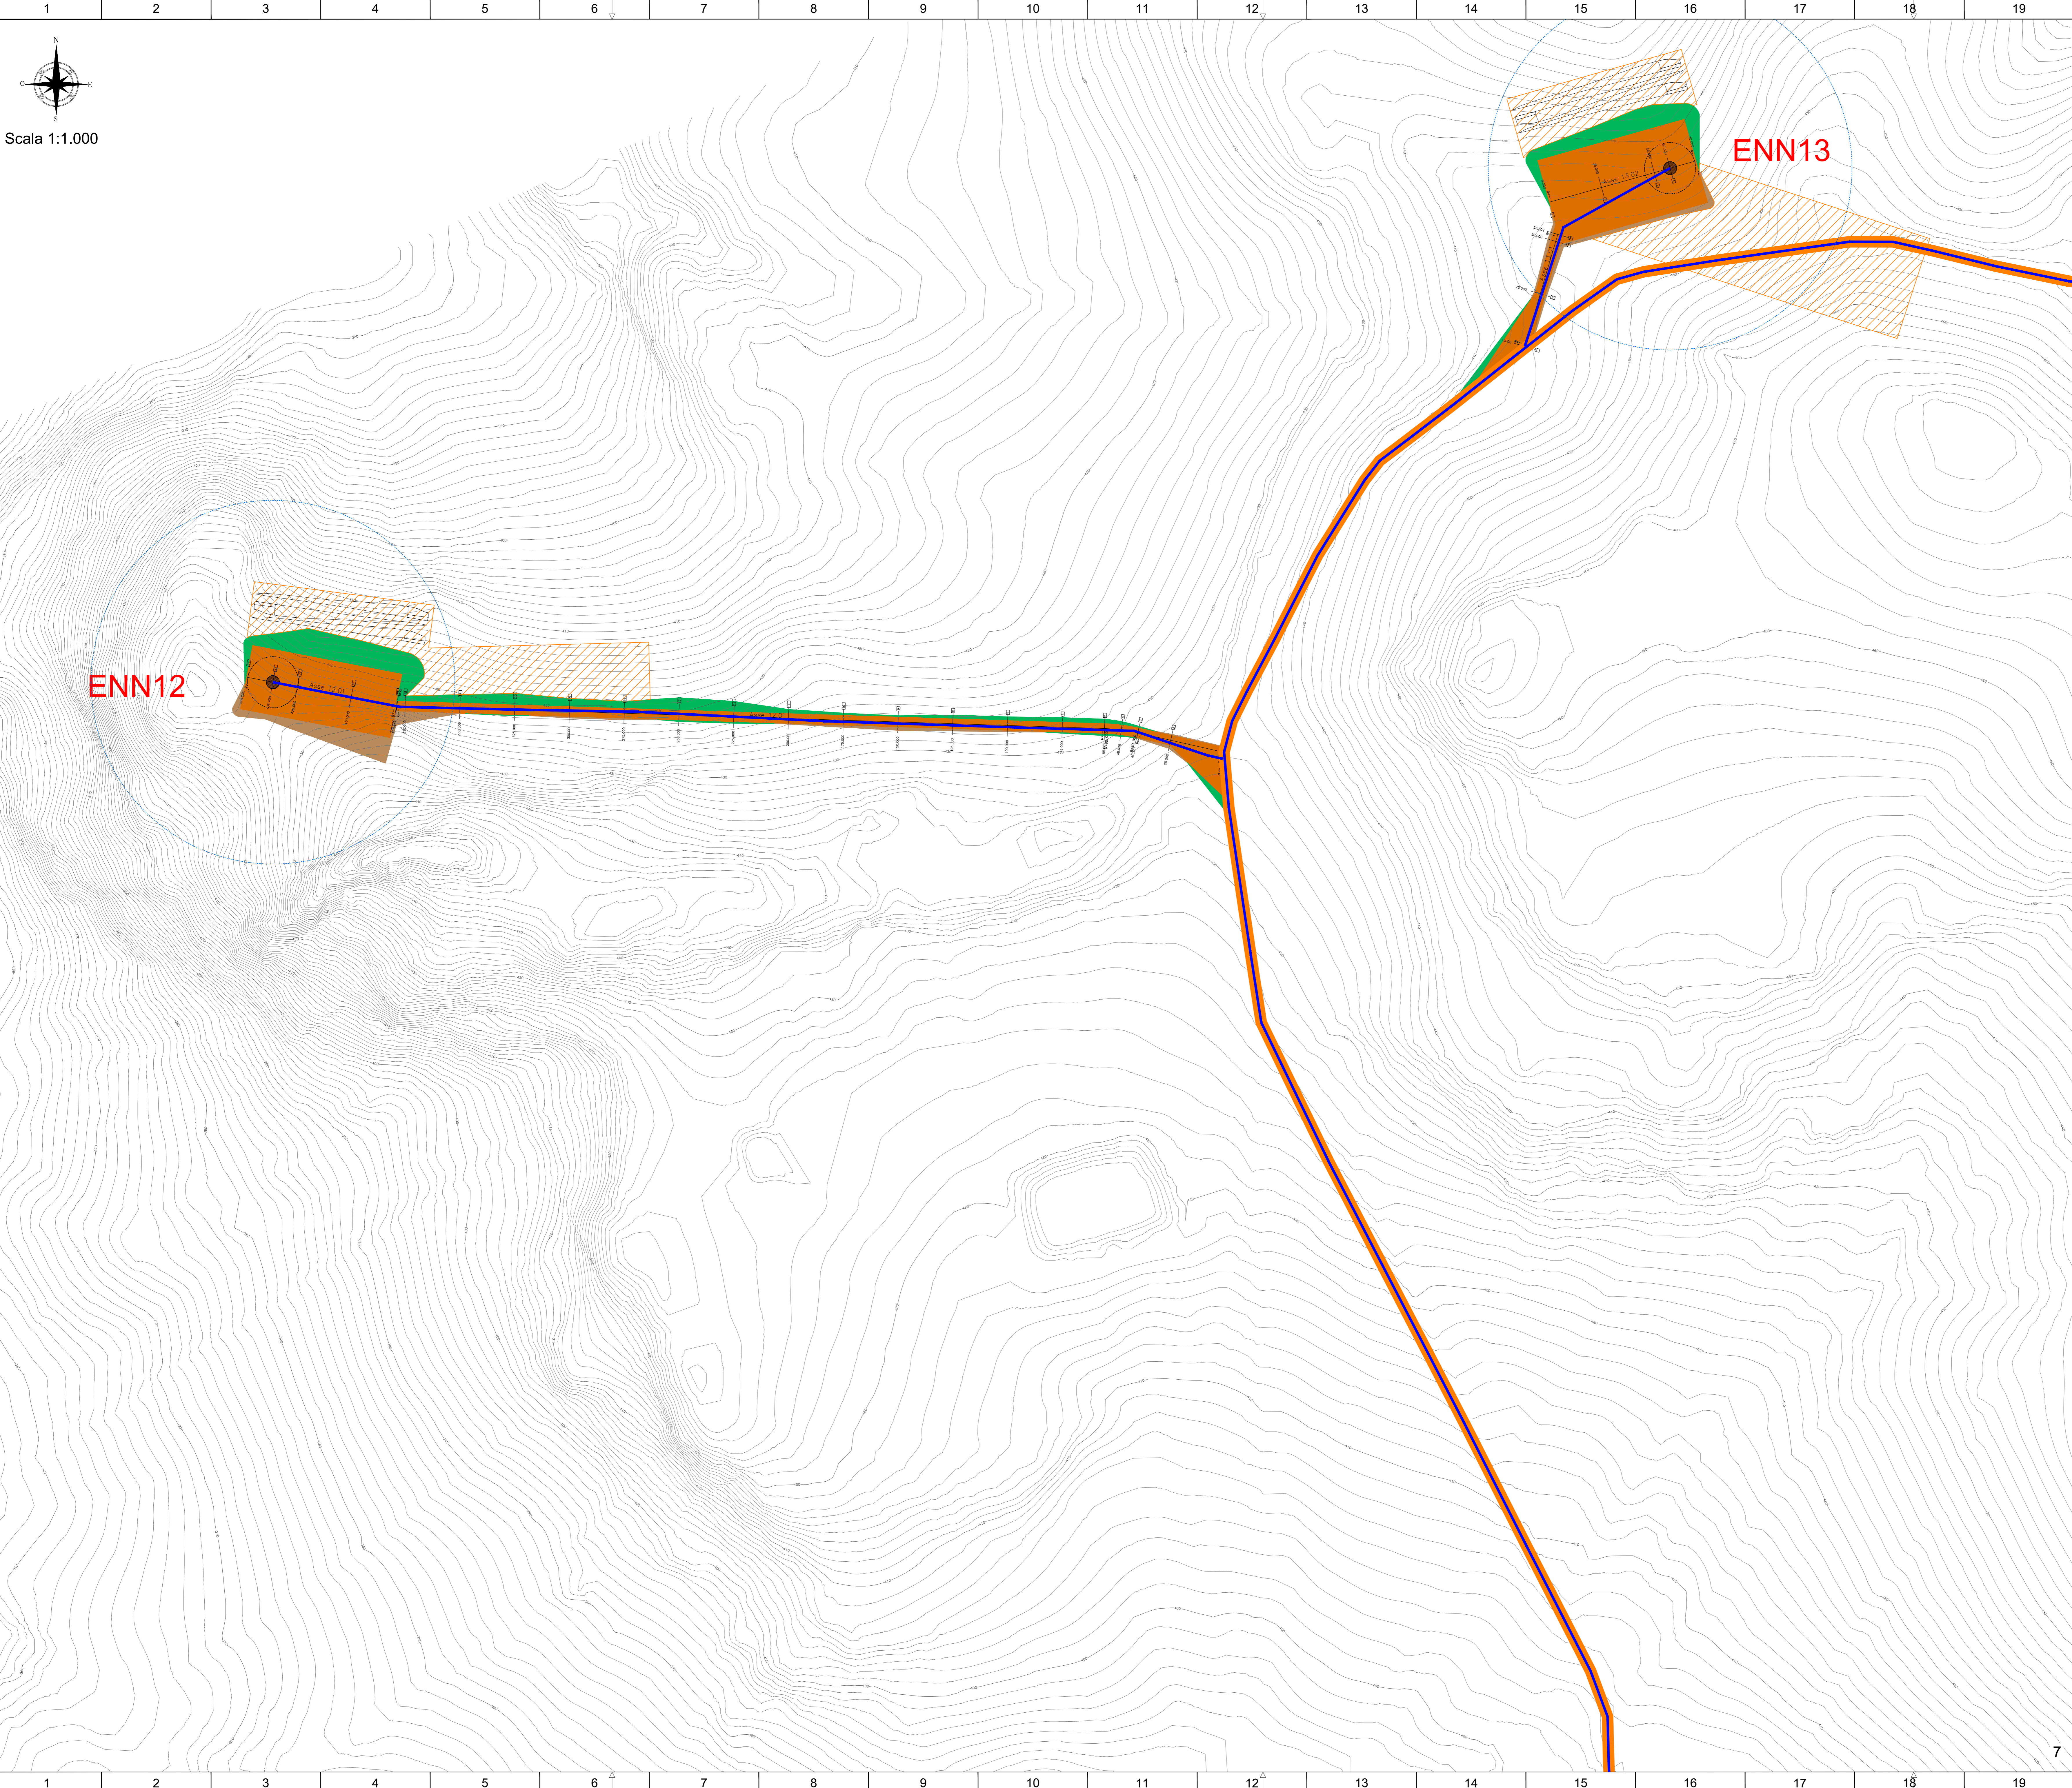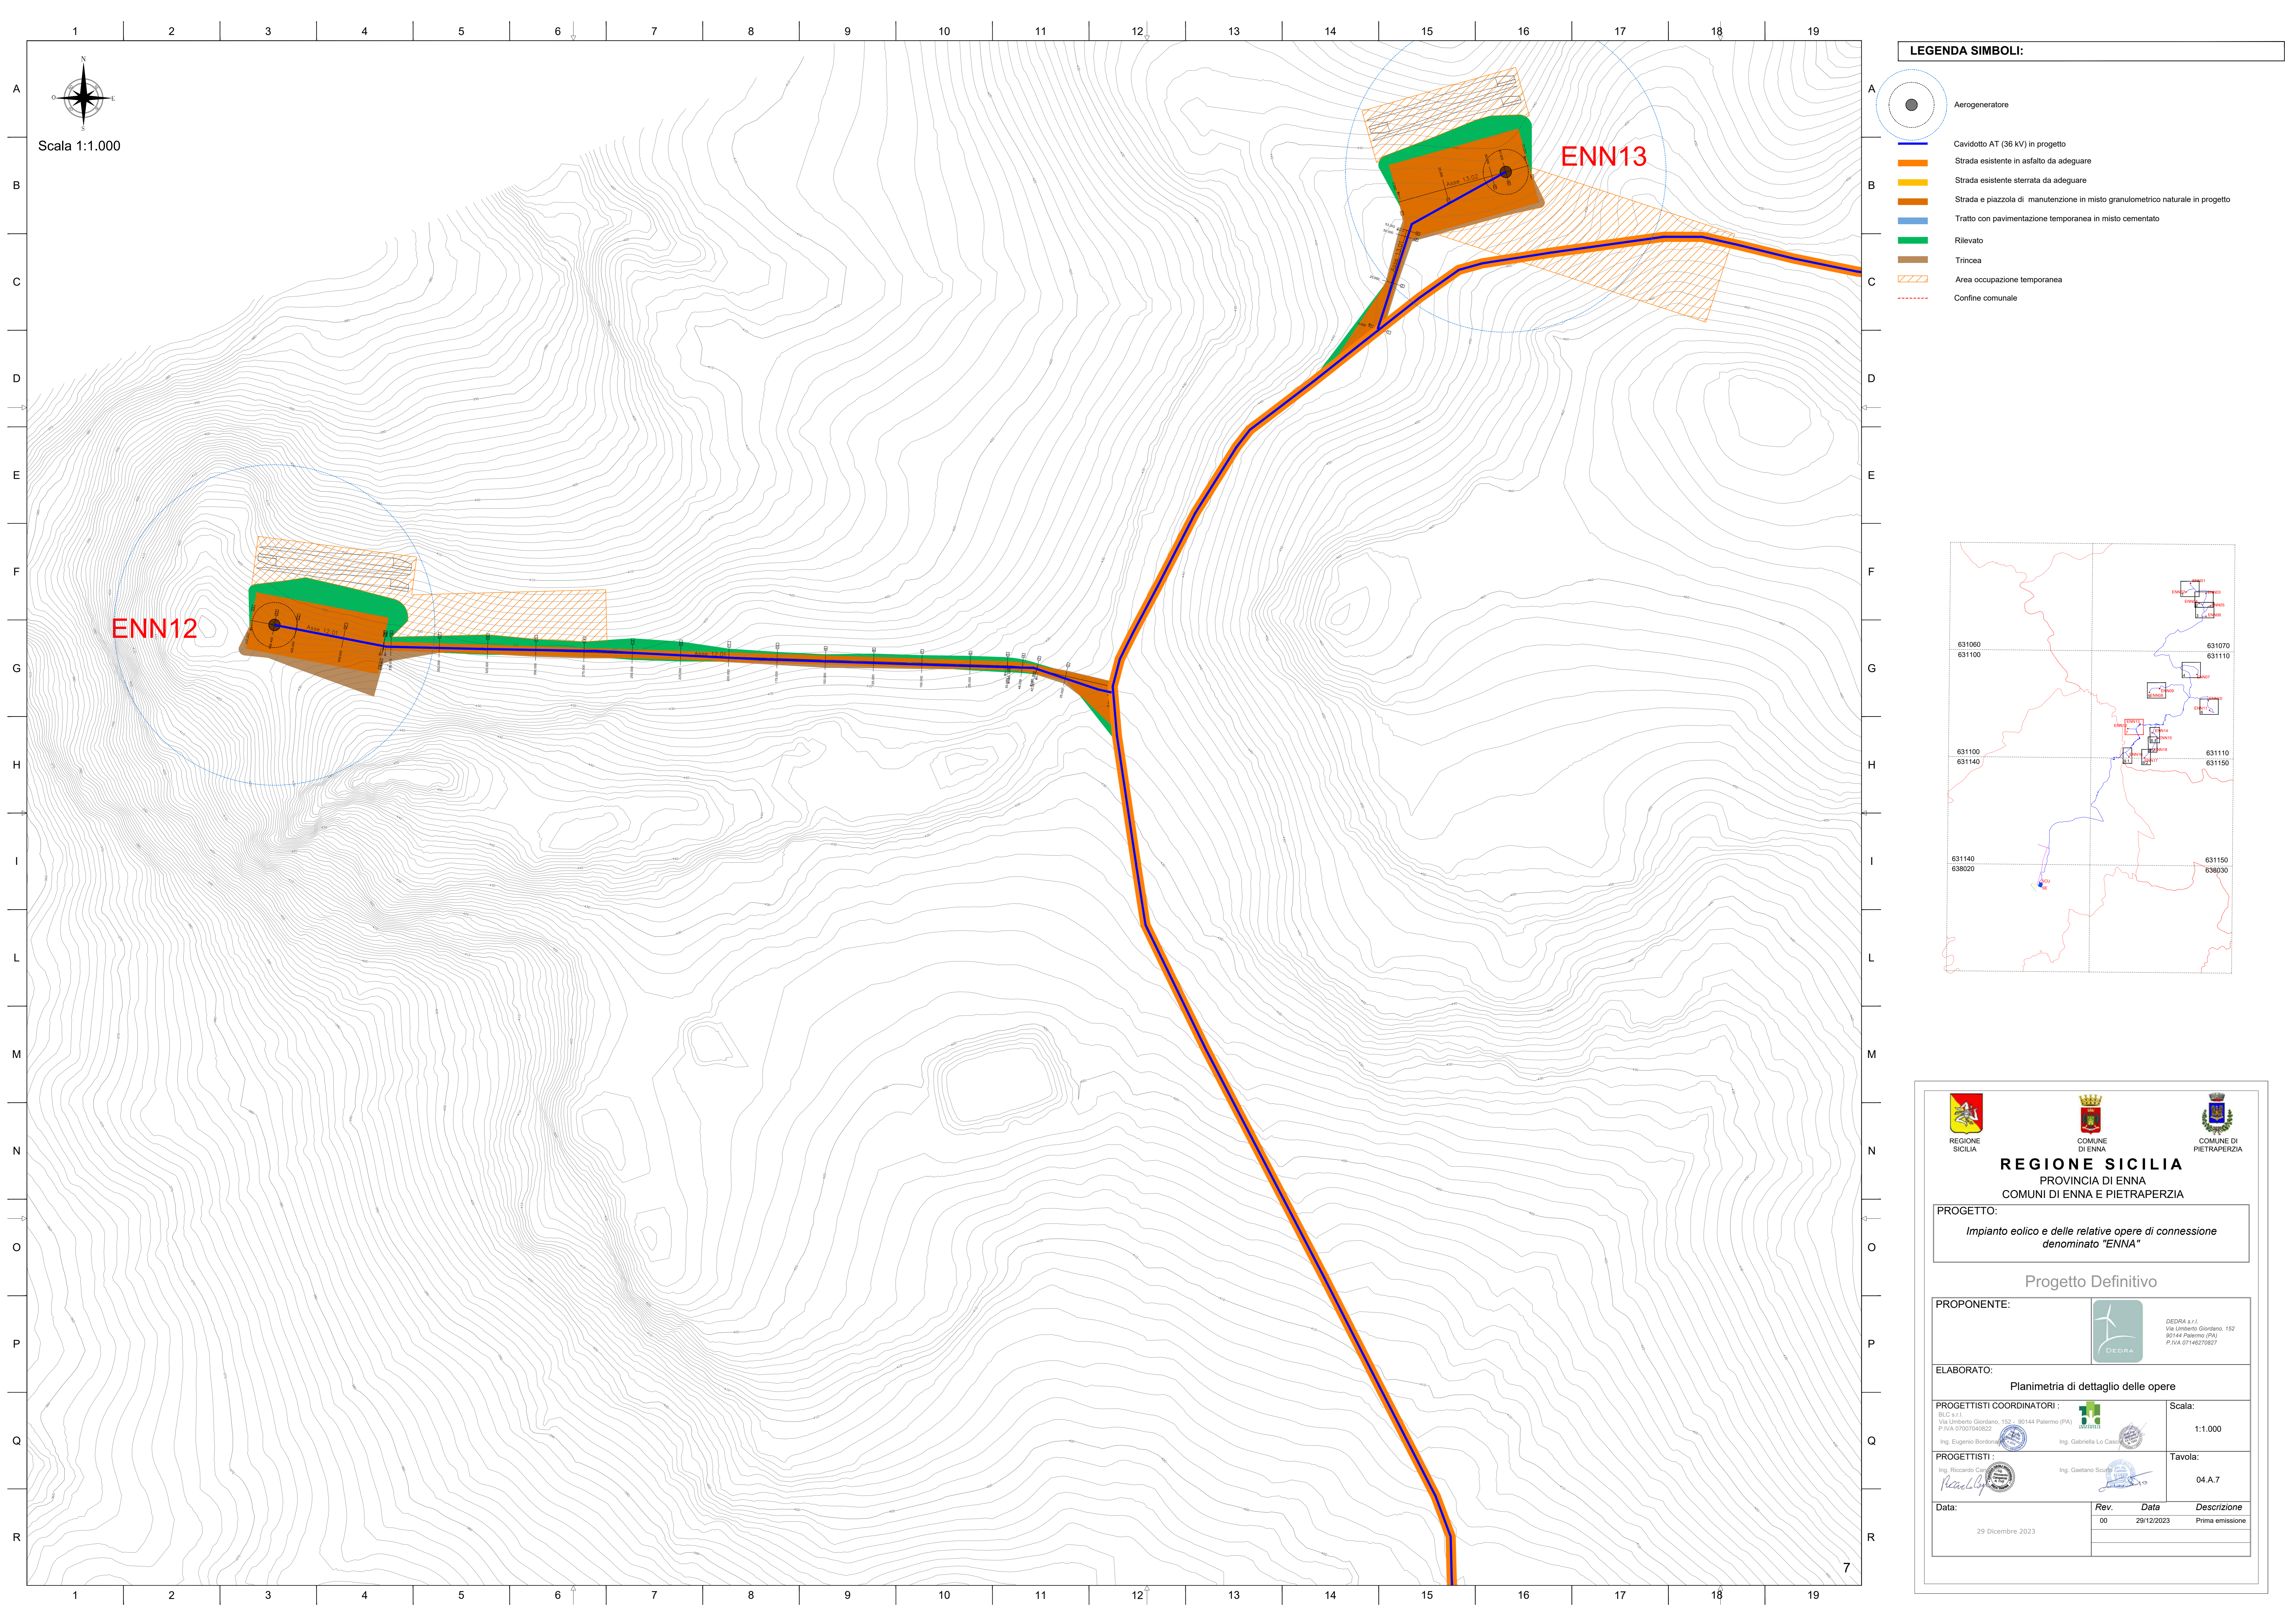


LEGENDA SIMBOLI:

	Aerogeneratore
	Cavidotto AT (36 kV) in progetto
	Strada esistente in asfalto da adeguare
	Strada esistente sterrata da adeguare
	Strada e piazzola di manutenzione in misto granulometrico naturale in progetto
	Tratto con pavimentazione temporanea in misto cementato
	Rilevato
	Trincea
	Area occupazione temporanea
	Confine comunale

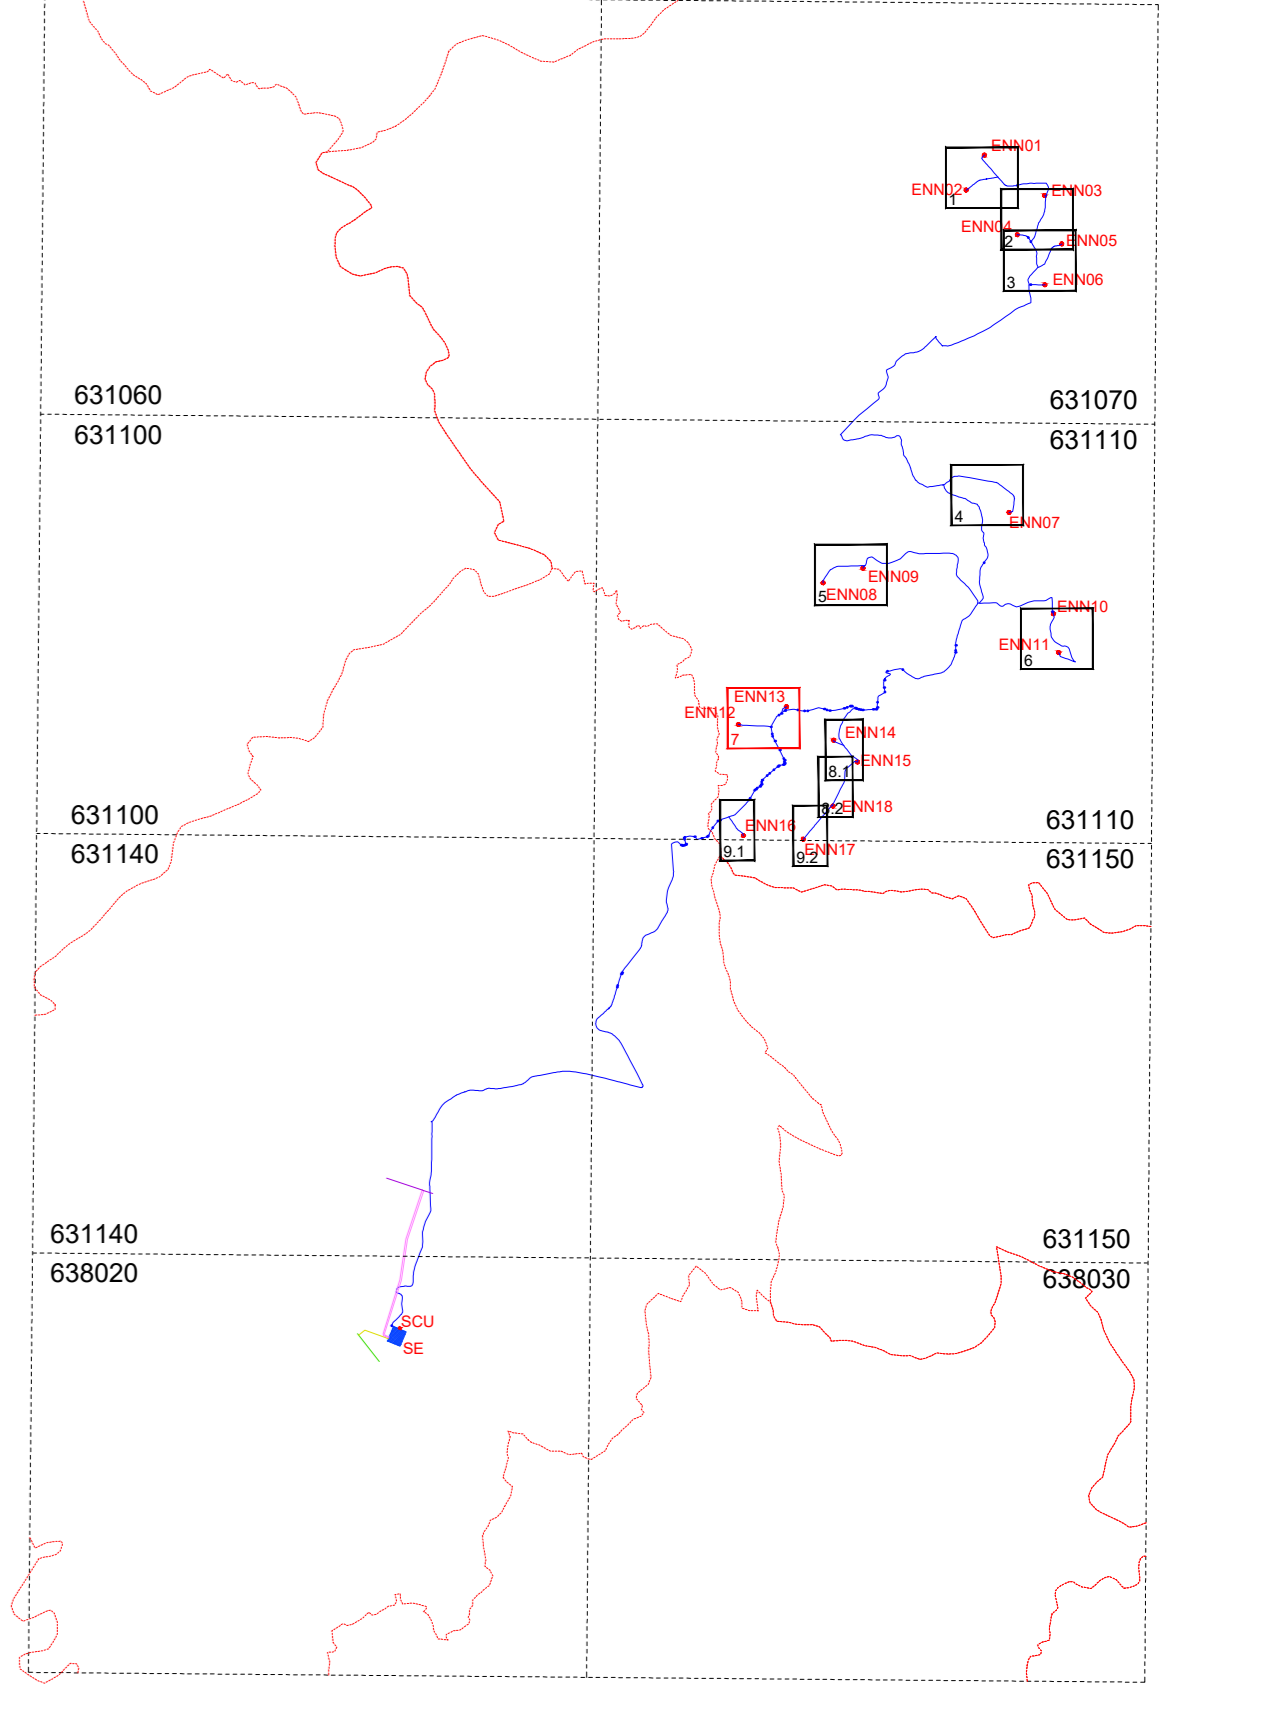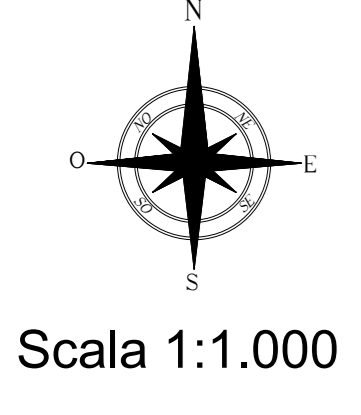


REGIONE SICILIA PROVINCIA DI ENNA COMUNI DI ENNA E PIETRAPERZIA		
PROGETTO: <i>Impianto eolico e delle relative opere di connessione denominato "ENNA"</i>		
Progetto Definitivo		
PROPONENTE: DEORA s.r.l. Via Umberto Giordano, 152 90144 Palermo (PA) P.IVA 07507040822		
ELABORATO: Planimetria di dettaglio delle opere		
PROGETTISTI COORDINATORI: DEORA s.r.l. Via Umberto Giordano, 152 - 90144 Palermo (PA) P.IVA 07507040822 Ing. Eugenio Bordonaro		Scala: 1:1.000
PROGETTISTI: Ing. Riccardo Caputo Ing. Gaetano Scudato		Tavola: 04_A.7
Data: 29 Dicembre 2023	Rev. 00	Data 29/12/2023
Descrizione Prima emissione		


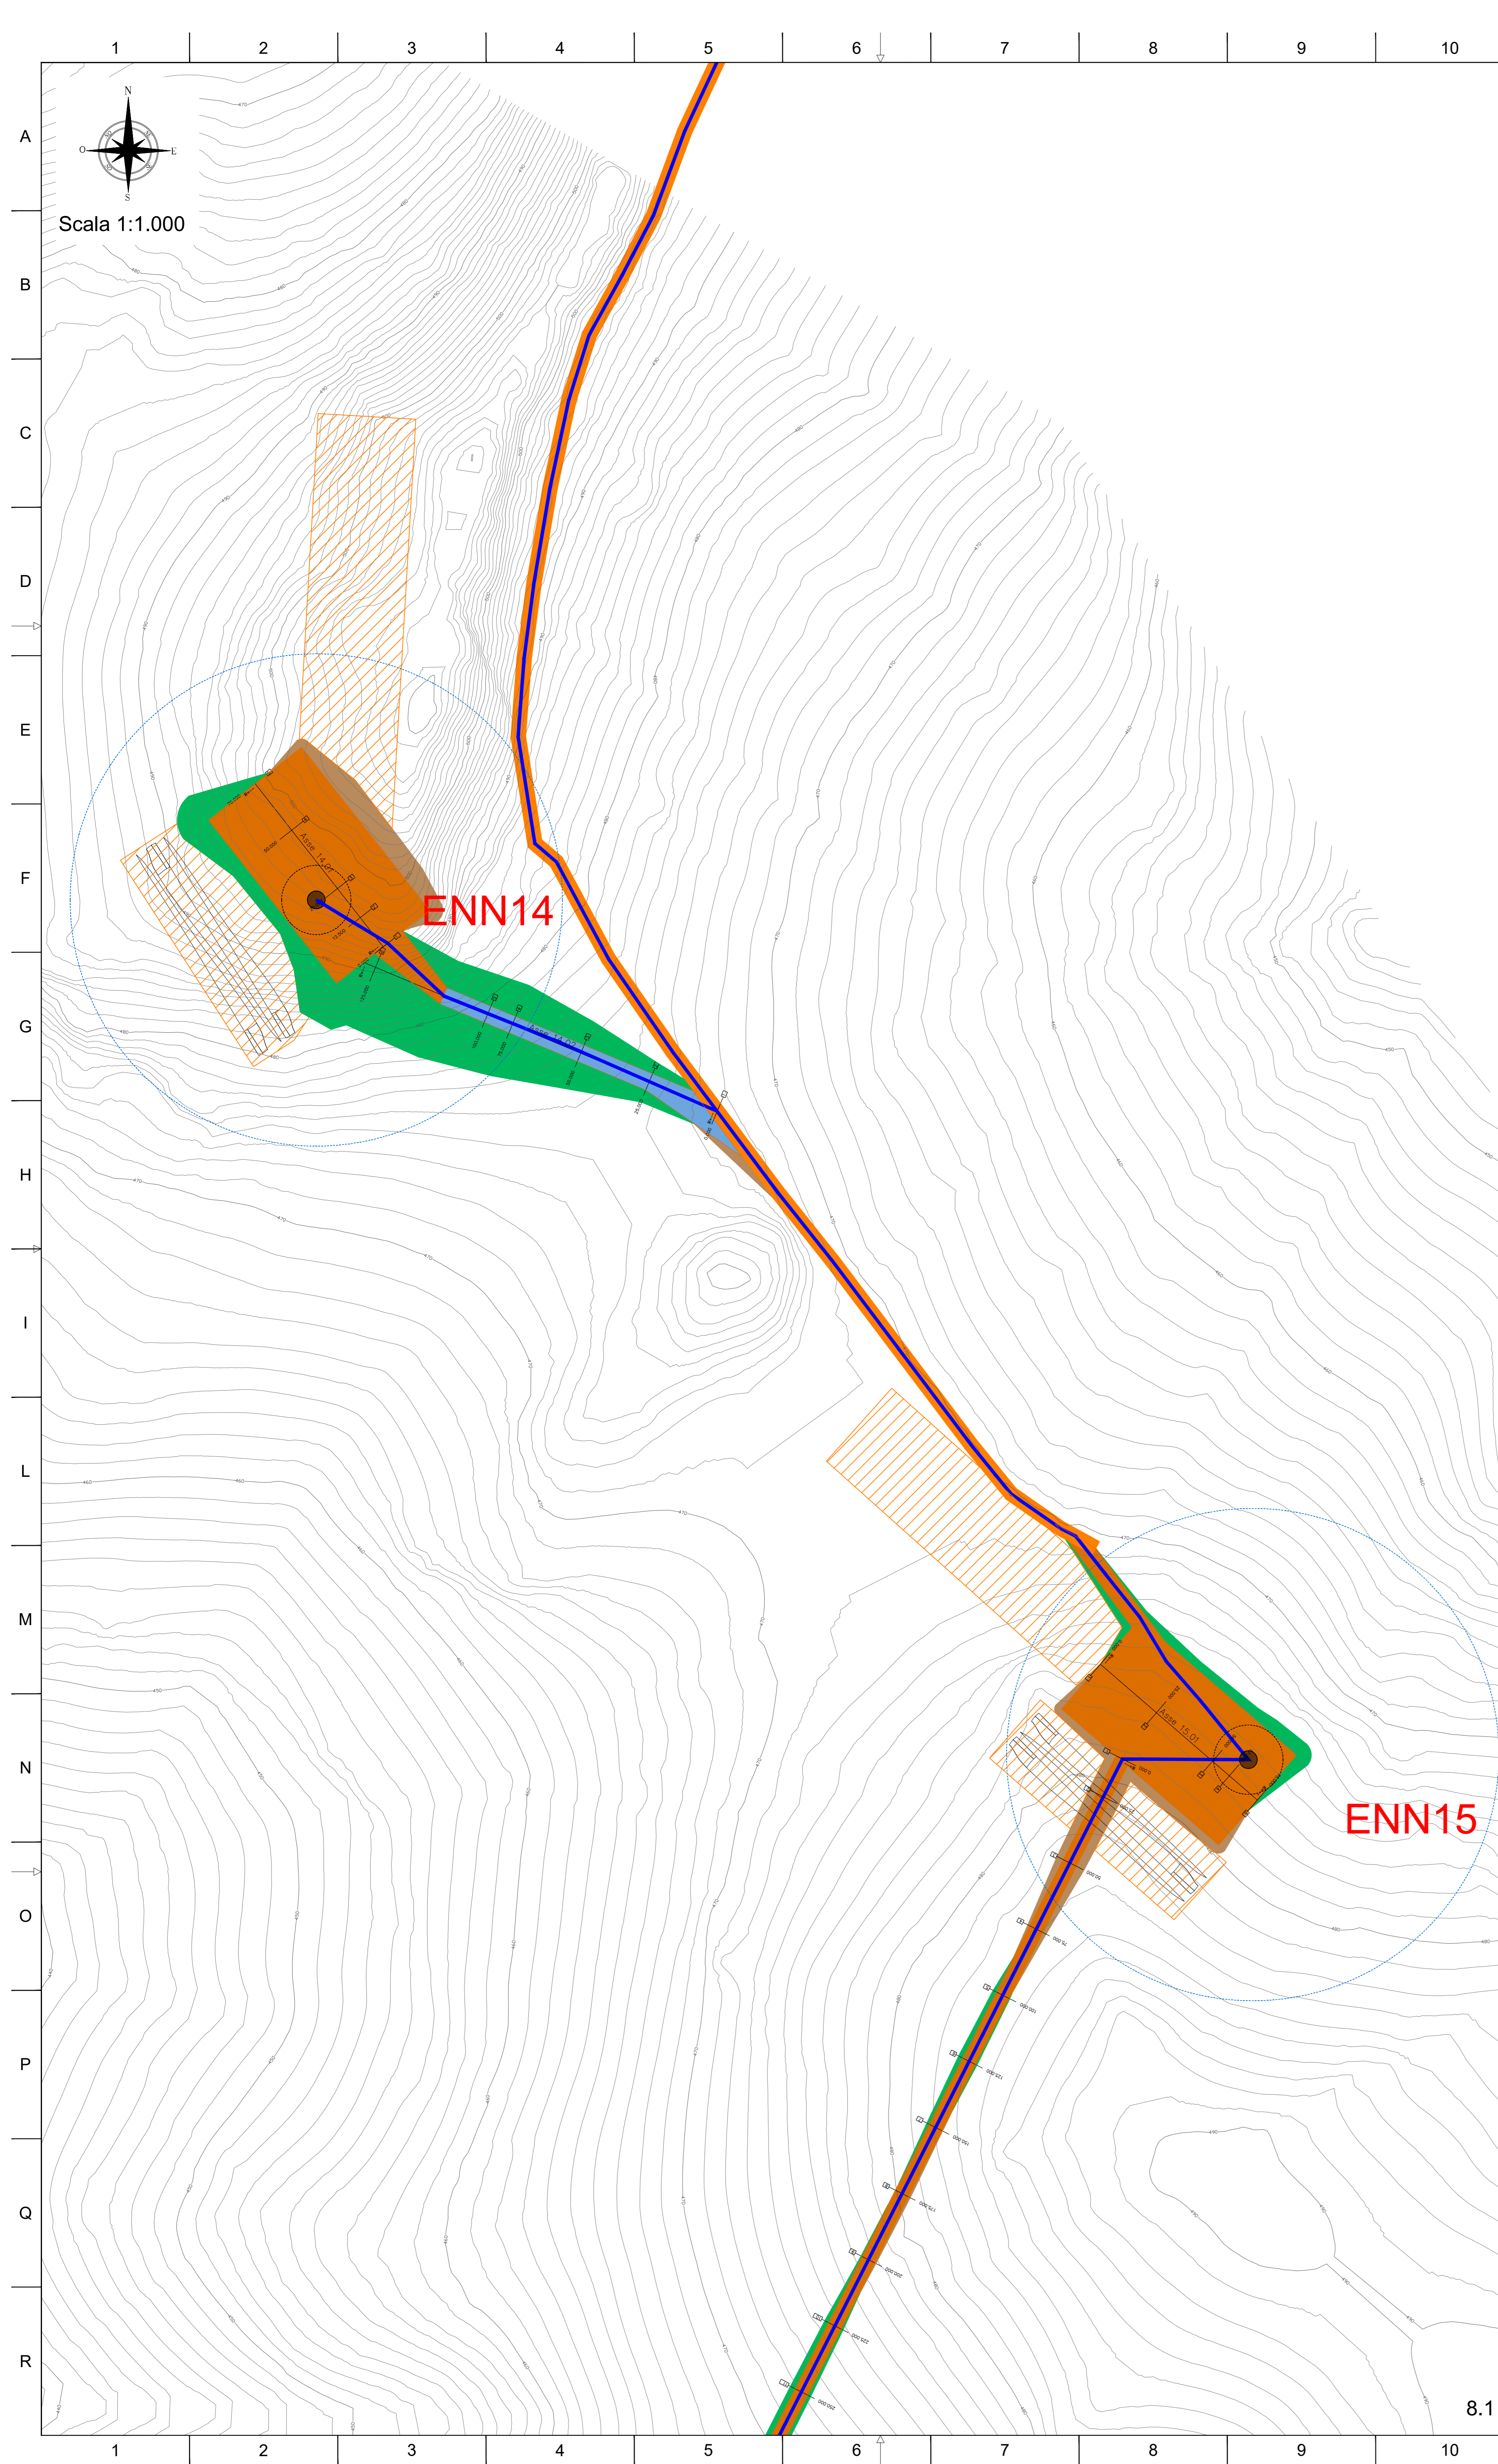


LEGENDA SIMBOLI:

	Aerogeneratore
	Cavidotto AT (36 kV) in progetto
	Strada esistente in asfalto da adeguare
	Strada esistente sterrata da adeguare
	Strada e piazzola di manutenzione in misto granulometrico naturale in progetto
	Tratto con pavimentazione temporanea in misto cementato
	Rilevato
	Trincea
	Area occupazione temporanea
	Confine comunale

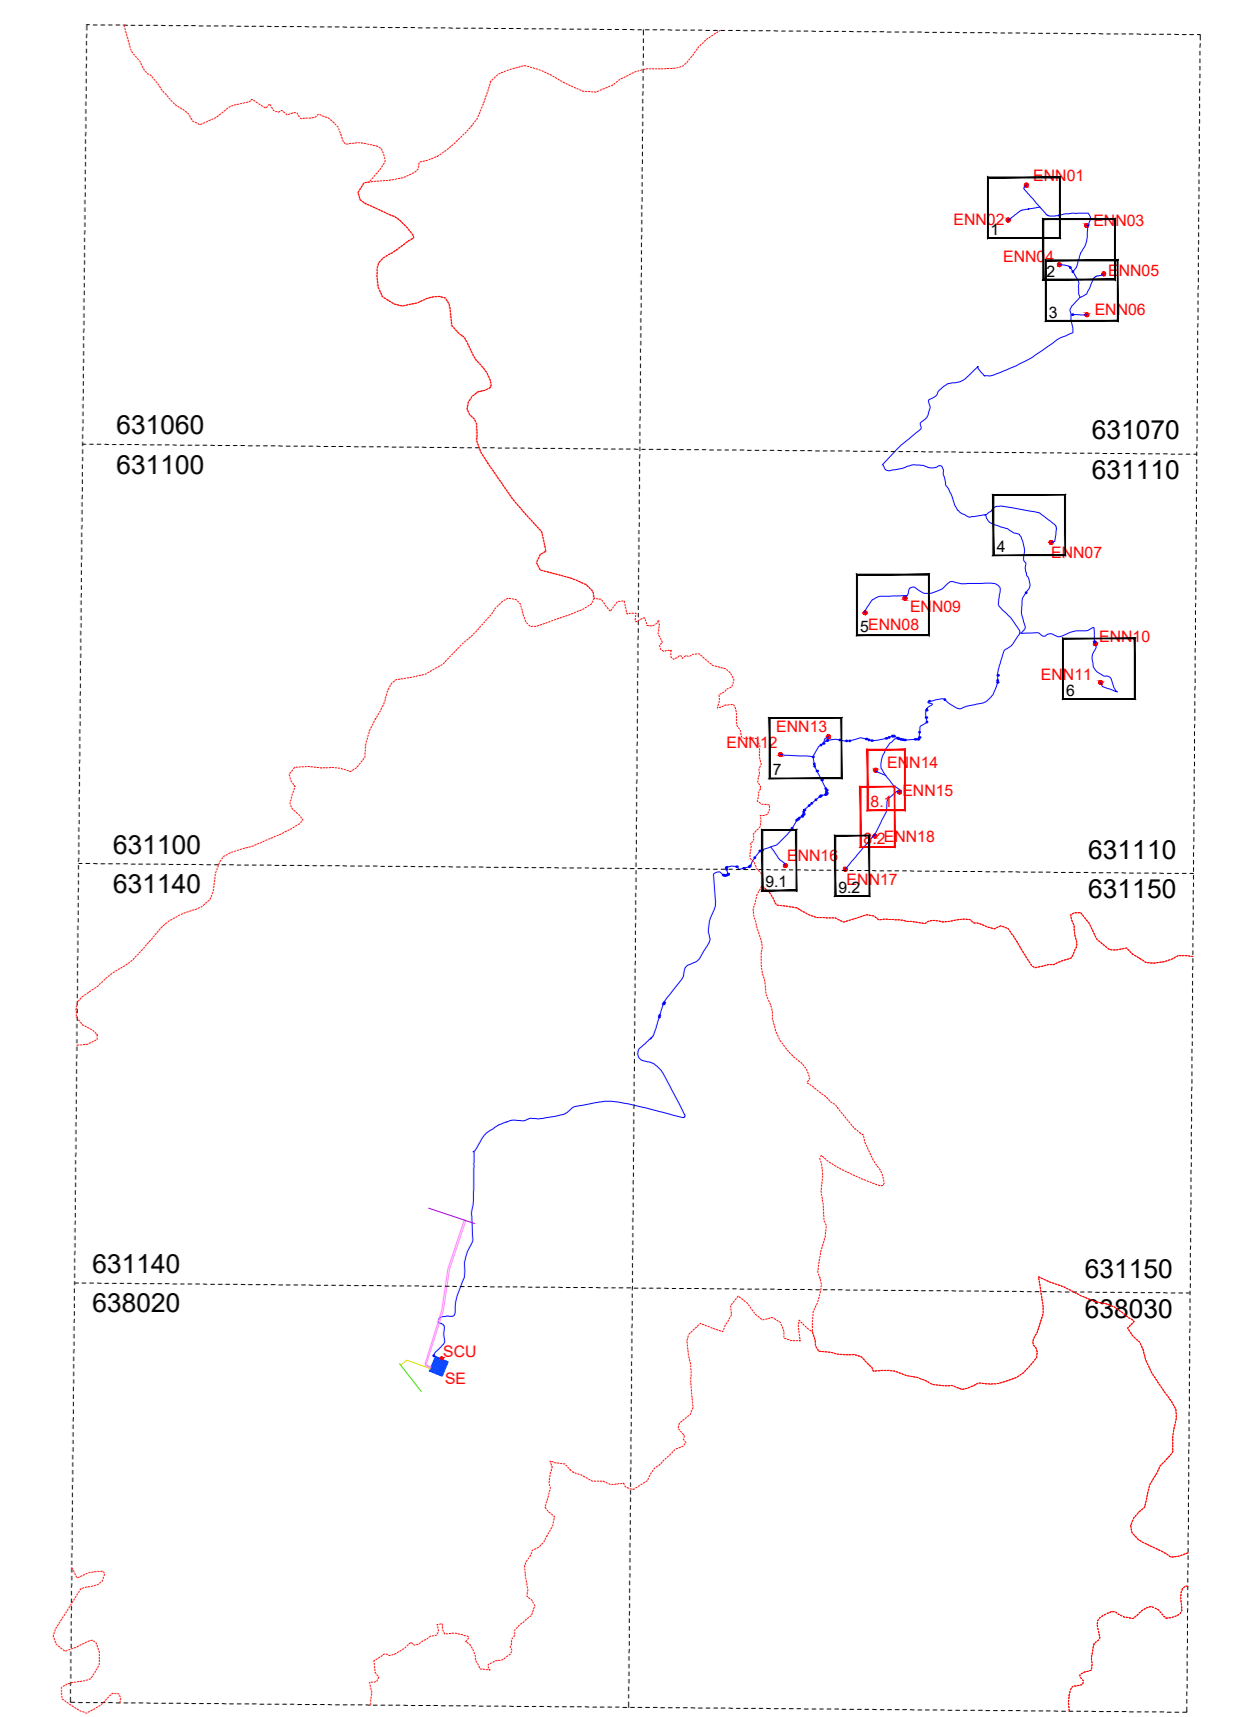


REGIONE SICILIA PROVINCIA DI ENNA COMUNI DI ENNA E PIETRAPERZIA		
PROGETTO: <i>Impianto eolico e delle relative opere di connessione denominato "ENNA"</i>		
Progetto Definitivo		
PROPONENTE: 		
DEORA s.r.l. Via Umberto Giordano, 152 - 90144 Palermo (PA) P.IVA 07007040822		
ELABORATO: Planimetria di dettaglio delle opere		
PROGETTISTI COORDINATORI: DEORA s.r.l. Via Umberto Giordano, 152 - 90144 Palermo (PA) P.IVA 07007040822 Ing. Eugenio Bordonaro		Scala: 1:1.000
PROGETTISTI: Ing. Riccardo Carraro Ing. Gaetano Scudato		Tavola: 04.A.8
Data: 29 Dicembre 2023	Rev. 00	Data 29/12/2023
		Descrizione Prima emissione

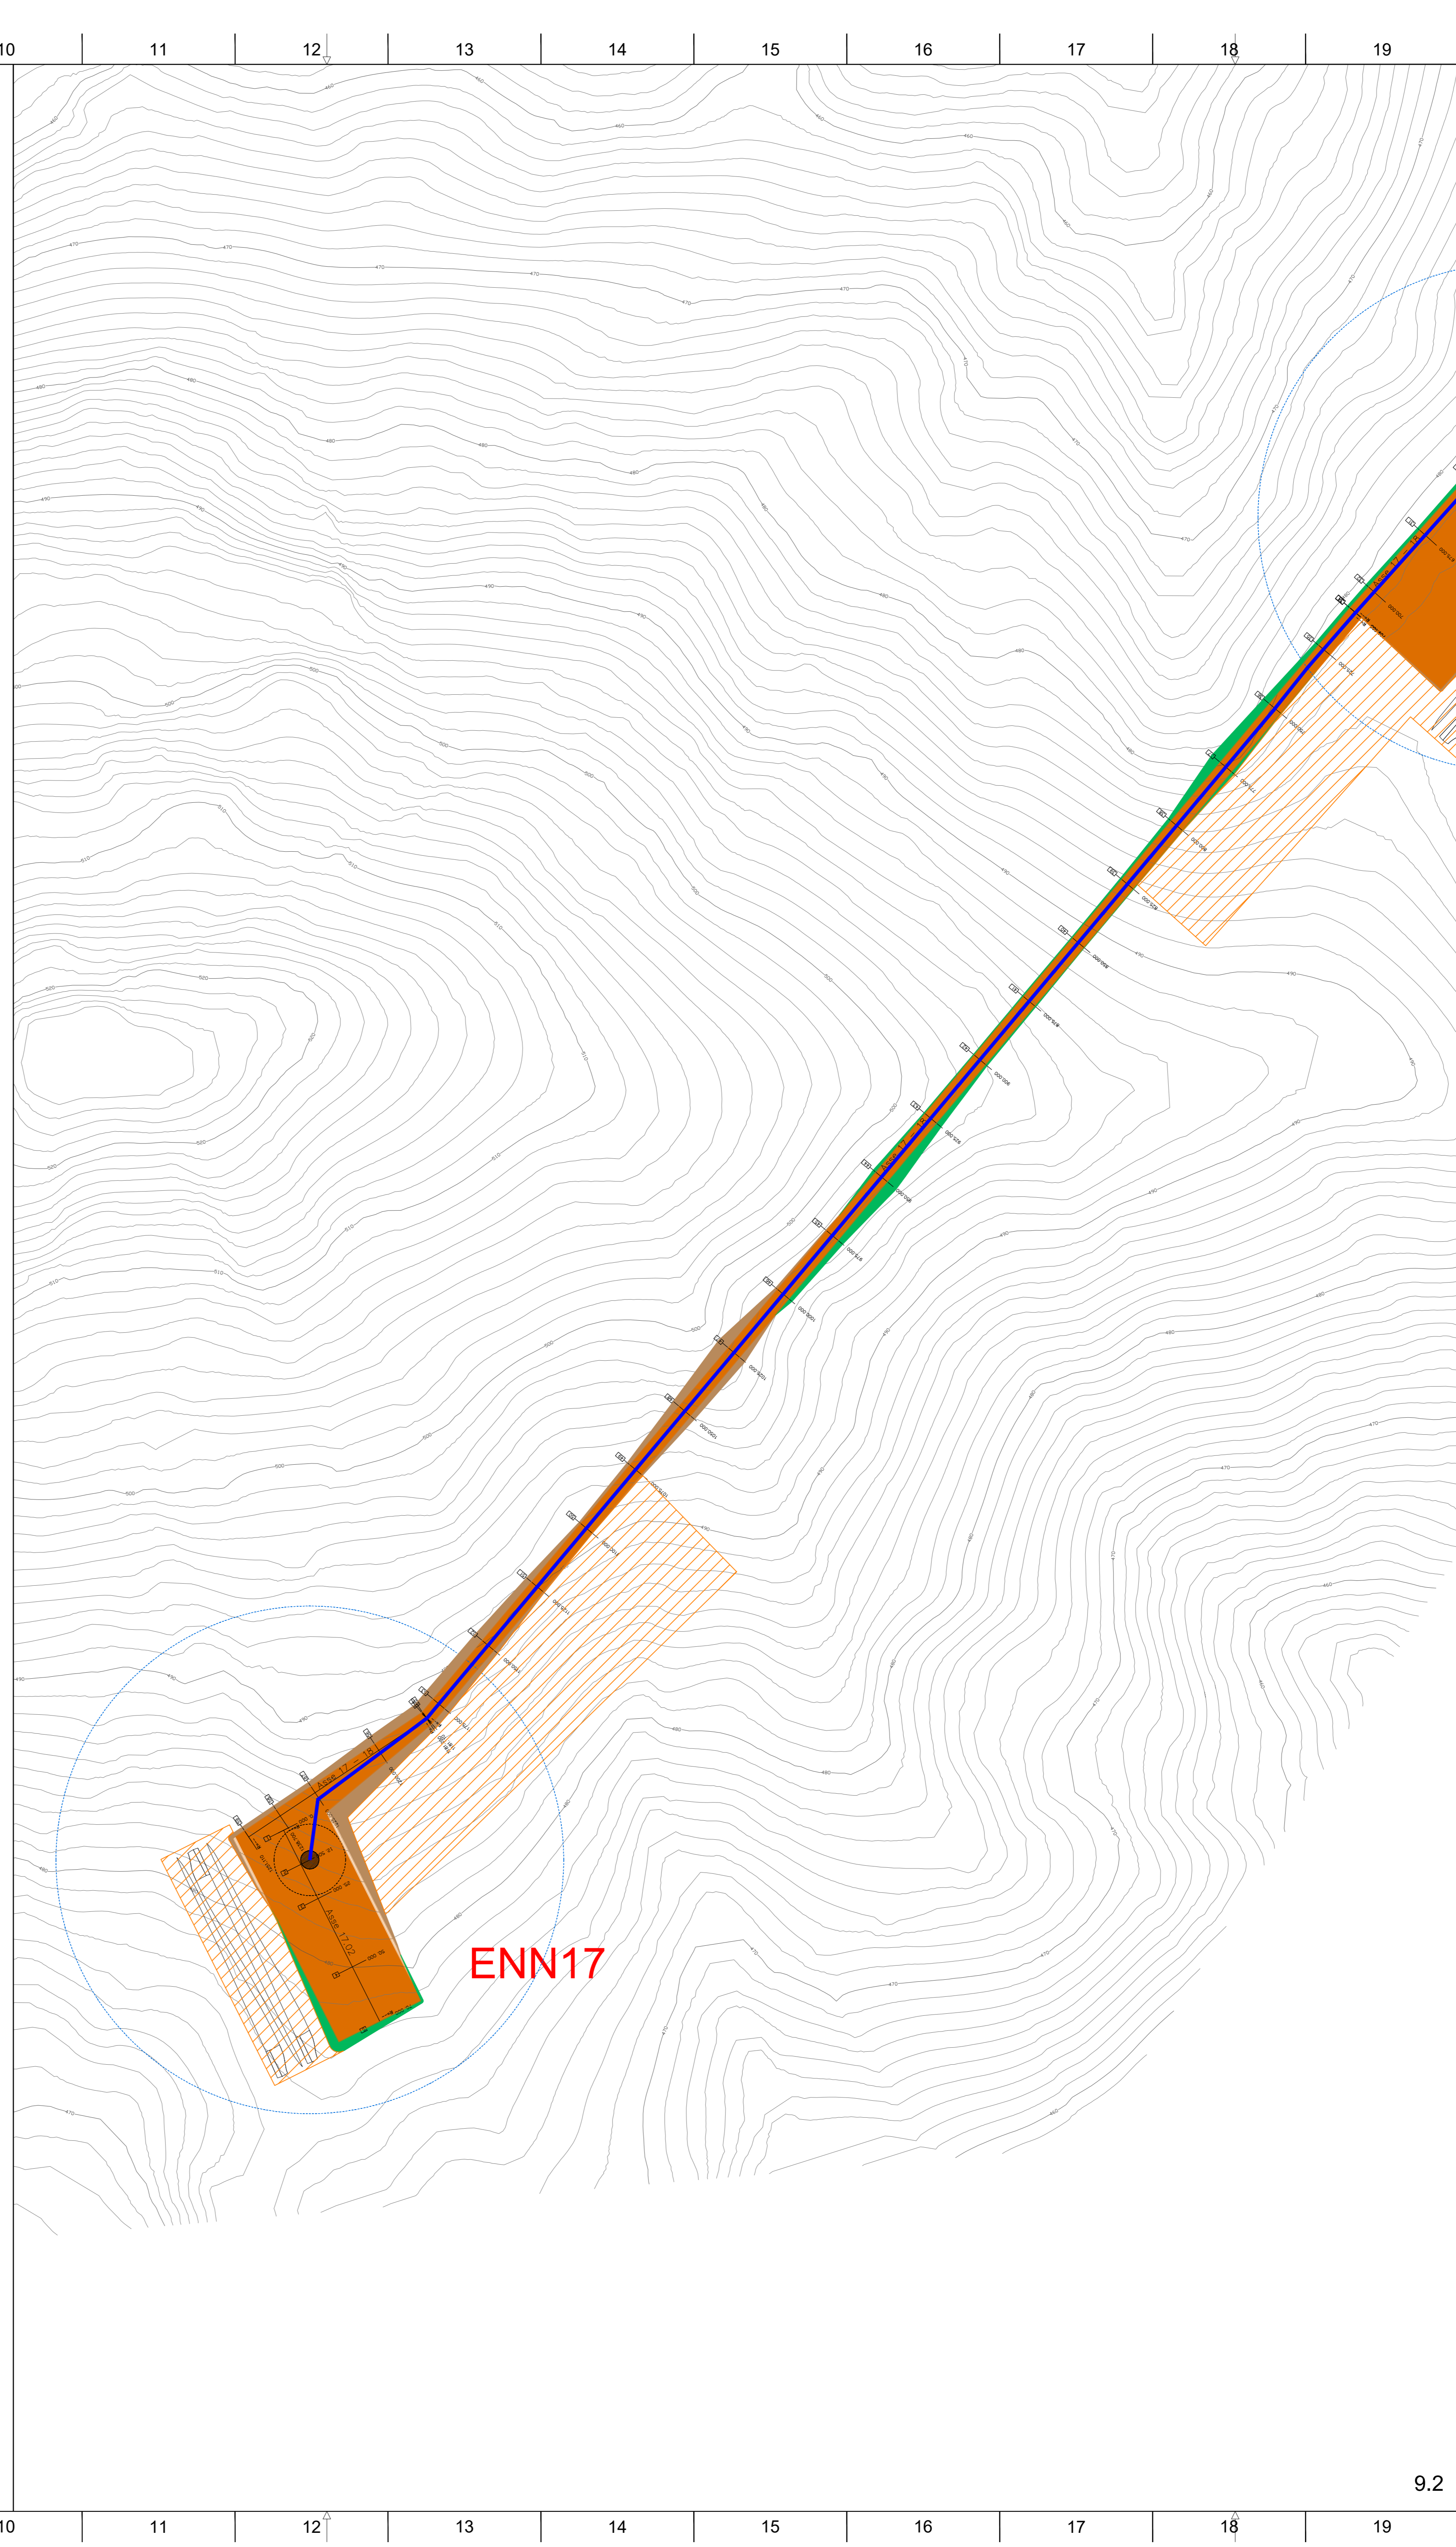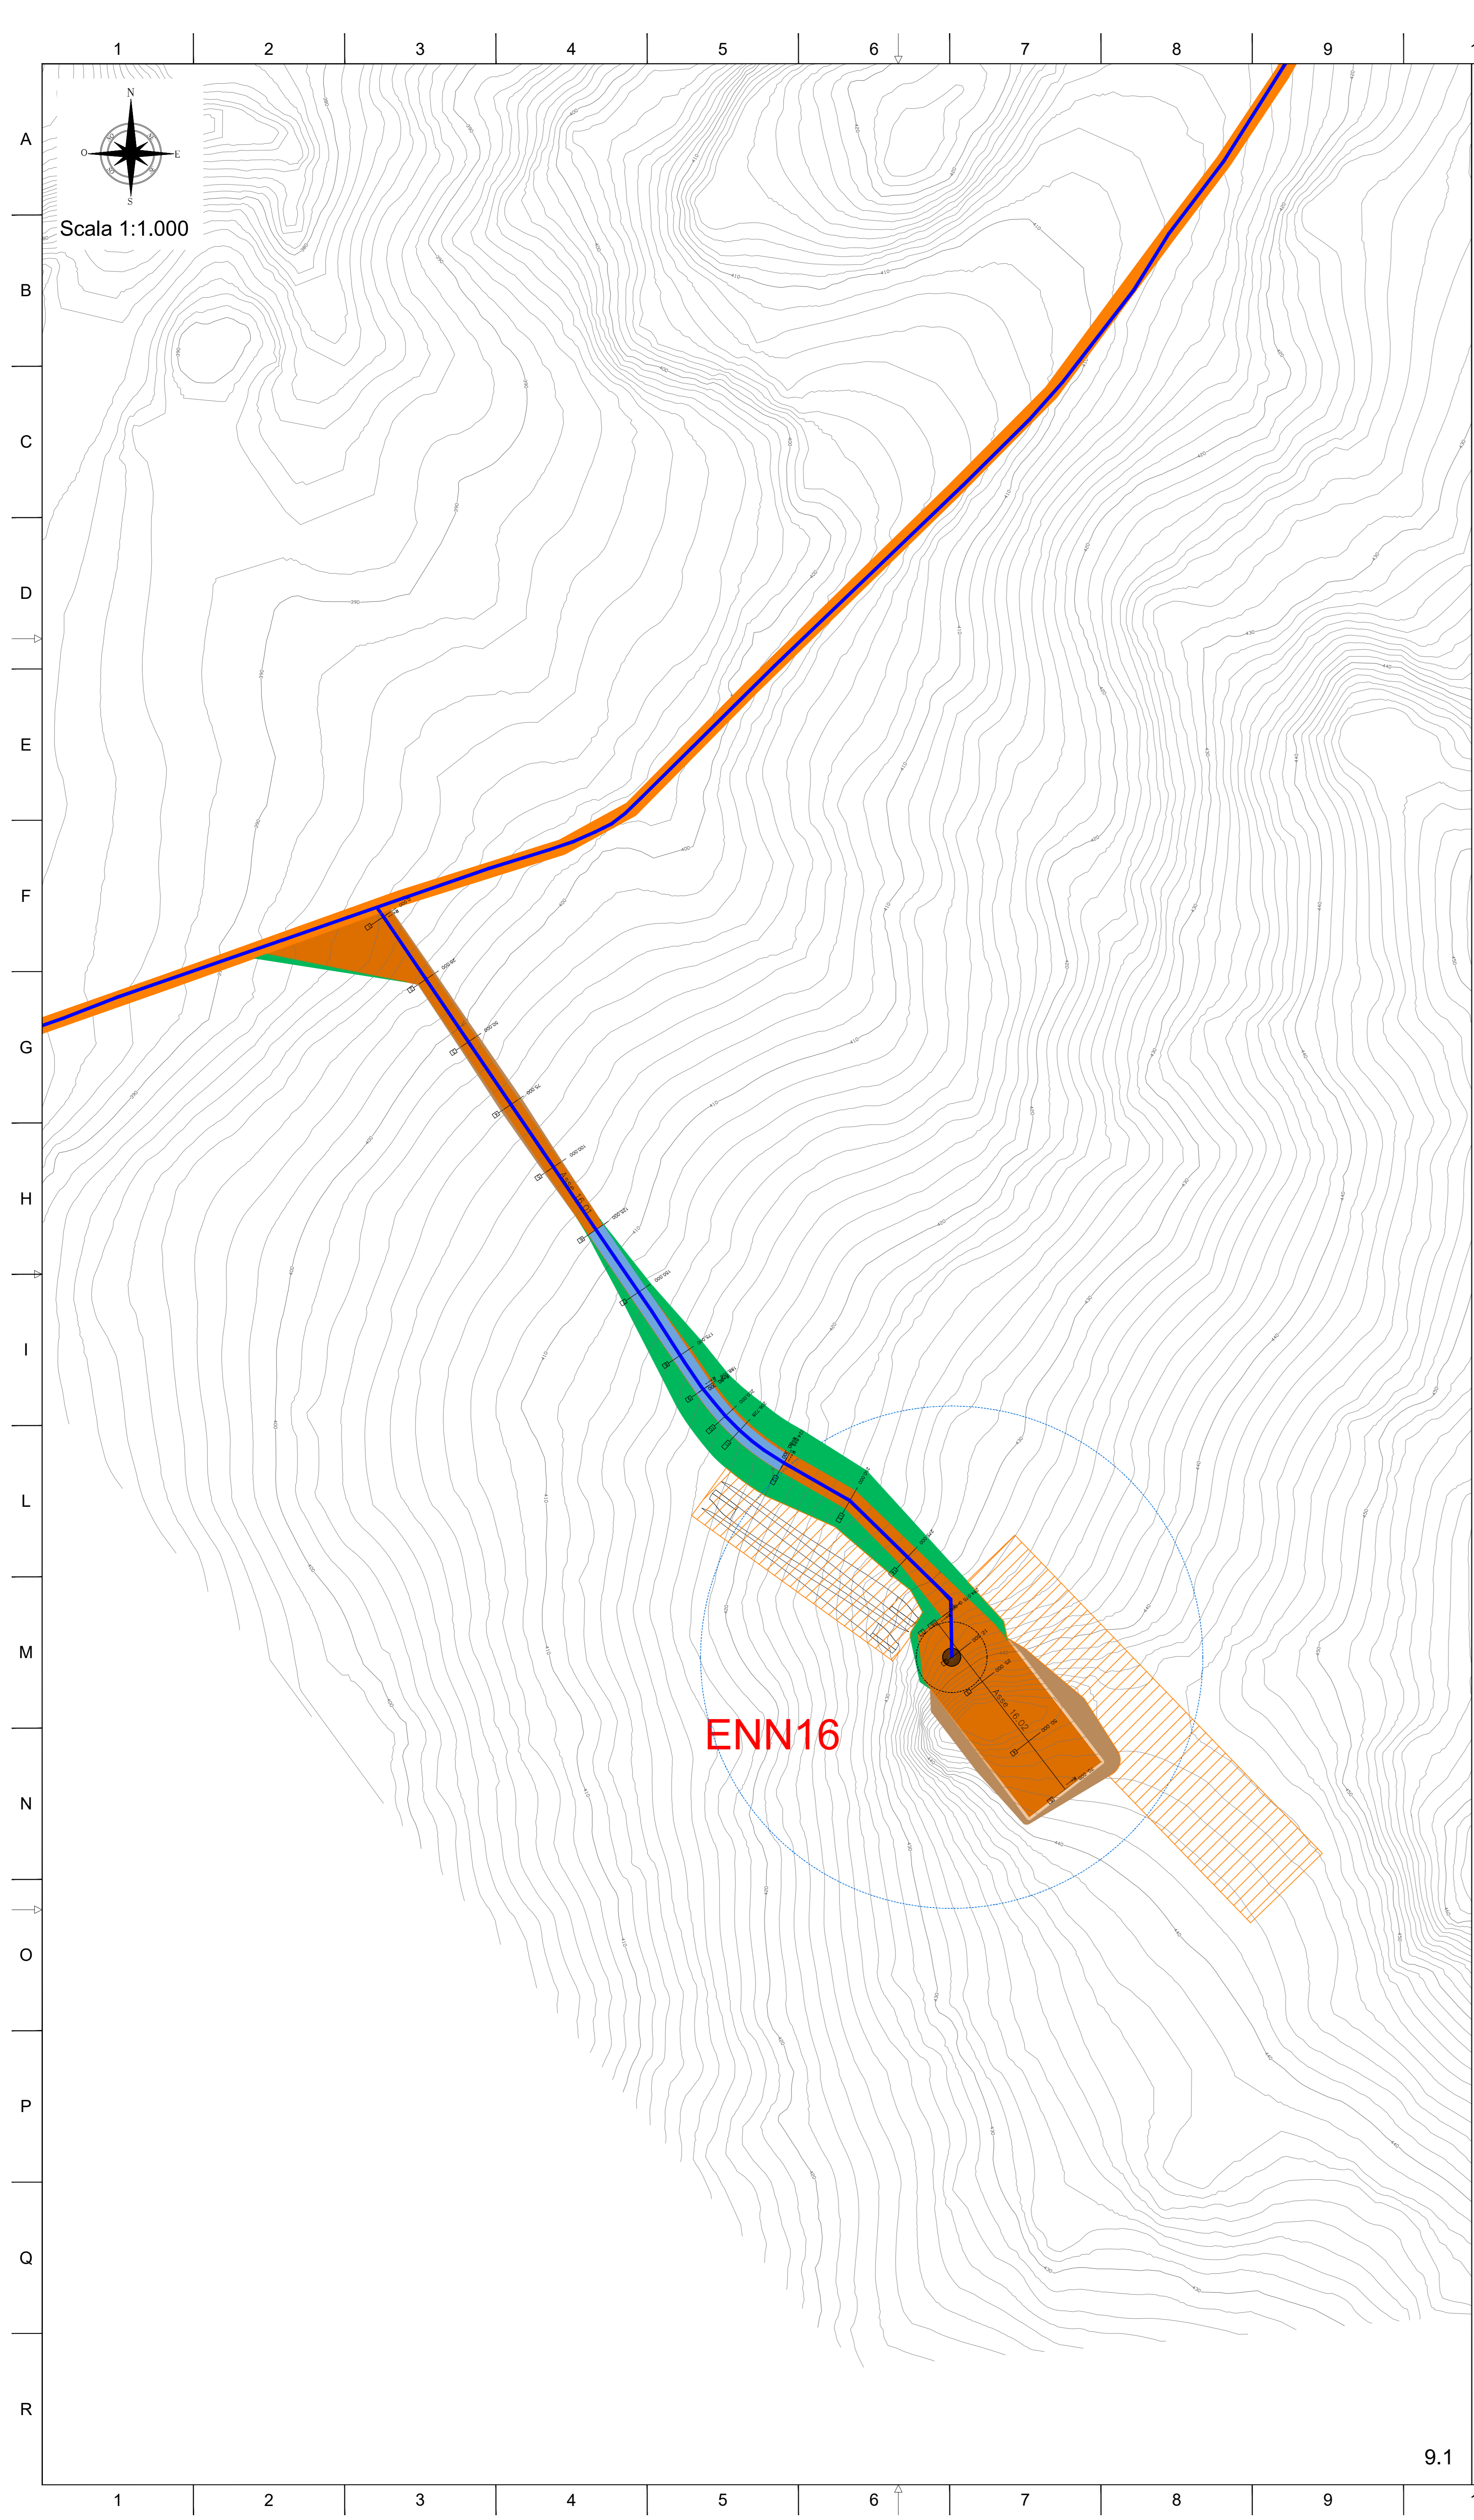

LEGENDA SIMBOLI:

	Aerogeneratore
	Cavidotto AT (36 kV) in progetto
	Strada esistente in asfalto da adeguare
	Strada esistente sterrata da adeguare
	Strada e piazzola di manutenzione in misto granulometrico naturale in progetto
	Tratto con pavimentazione temporanea in misto cementato
	Rilevato
	Trincea
	Area occupazione temporanea
	Confine comunale

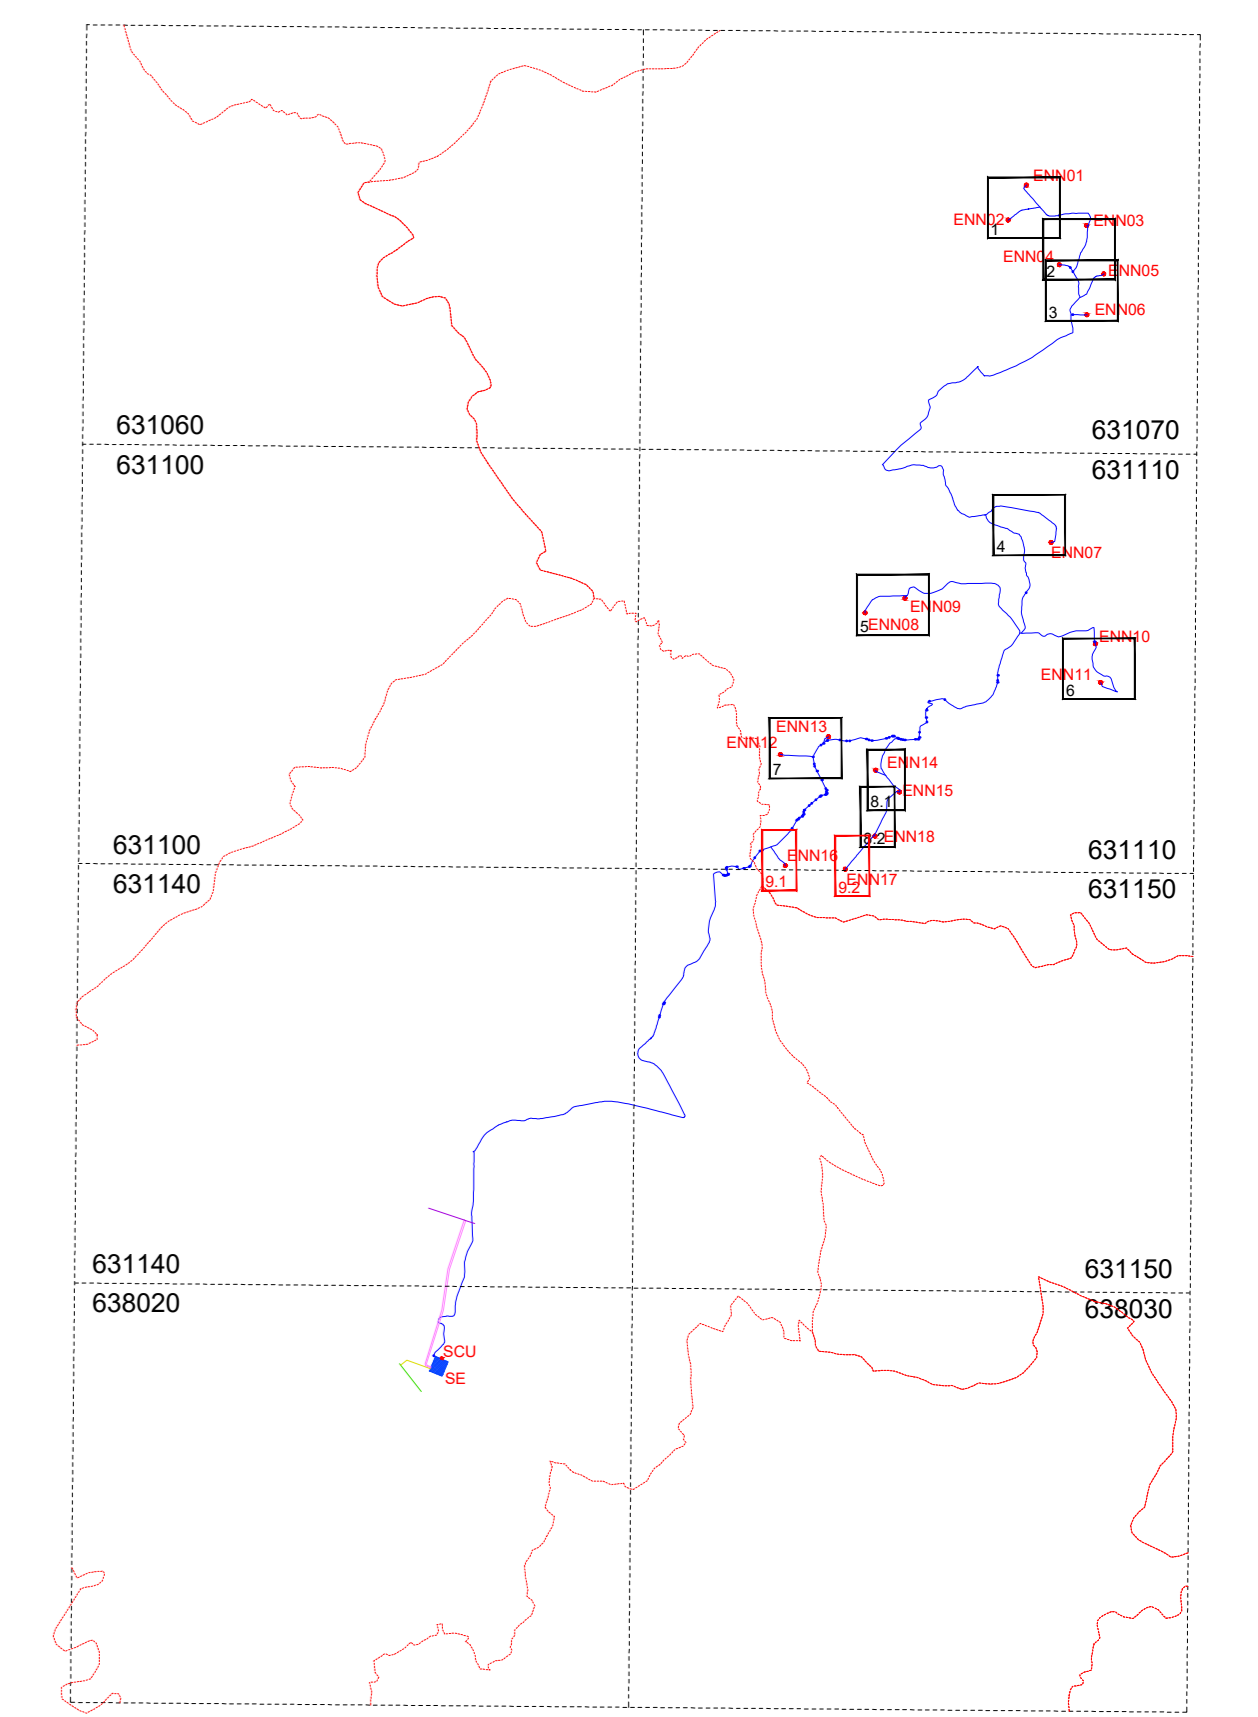

REGIONE SICILIA PROVINCIA DI ENNA COMUNI DI ENNA E PIETRAPERZIA		
PROGETTO: <i>Impianto eolico e delle relative opere di connessione denominato "ENNA"</i>		
Progetto Definitivo		
PROPONENTE: DEORA s.r.l. Via Umberto Giordano, 152 - 90144 Palermo (PA) P.IVA 07507040822		
ELABORATO: Planimetria di dettaglio delle opere		
PROGETTISTI COORDINATORI: DEORA s.r.l. Via Umberto Giordano, 152 - 90144 Palermo (PA) P.IVA 07507040822 Ing. Eugenio Bordonaro		Scala: 1:1.000
PROGETTISTI: Ing. Riccardo Carraro 	Ing. Gaetano Scudato 	Tavola: 04 A.9
Data: 29 Dicembre 2023	Rev. 00	Data 29/12/2023
		Descrizione Prima emissione