

Scala 1:10.000

- LEGENDA SIMBOLI:**
- Aerogeneratore
  - Cavidotto AT (36 kV) in progetto
  - IRC - Raccordo DT in progetto alla linea RTN 150 kV "Caltanissetta CP - Butera SE"
  - IRC - Raccordo ST in progetto alla linea RTN 150 kV "Terrapelata - Barrafranca"
  - Linea AT esistente RTN 150 kV "Caltanissetta CP - Butera SE" - Campata da modificare
  - Linea AT esistente RTN 150 kV "Terrapelata - Barrafranca" - Campata da modificare
  - IRC - stazione elettrica di smistamento RTN 150/36 kV TERNA (in progetto)
  - IUC - Stazione elettrica di utenza 36 kV (in progetto)
  - Strada esistente in asfalto da adeguare
  - Strada esistente sterrata da adeguare
  - Strada e piazzola di manutenzione in misto granulometrico naturale in progetto
  - Rilevato
  - Trincea
  - Area occupazione temporanea
  - Area del campo base di cantiere
  - Confine comunale
  - ID interferenza
  - Impluvio naturale

Identificativo interferenza	Comune	Foglio	Particella adiacente	Contrada	Denominazione impluvio	Opera Interferente
I.01	Enna	193	117	Gammemo	Affluente Toricicola	Tombino su strada
I.02	Enna	193	117	Gammemo	Affluente Toricicola	Tombino su strada
I.03	Enna	196	22-07	Gammemo	Affluente Toricicola	Tombino su strada da adeguare
I.04	Enna	196	22-07	Gammemo	Affluente Toricicola	impluvio naturale/progetto
I.05	Enna	196	12-14-104	S. Tommaso	Affluente Toricicola	Tombino su strada in progetto
I.06	Enna	196	16-129	Granci	Affluente Toricicola	impluvio naturale
I.07	Enna	196	16-129	Granci	Fiume Toricicola	impluvio naturale
I.08	Enna	235	47-94	Nicola	Affluente Toricicola	Tombino su strada
I.09	Enna	242	9-42	Accesa	Affluente Toricicola	Tombino su strada
I.010	Enna	242	9-34	Accesa	Fiume Toricicola	Tombino su strada
I.095	Enna	242/201	53-103/166-293	Marcato dei Viali	Affluente Toricicola	Tombino su strada

**REGIONE SICILIA**  
 PROVINCIA DI ENNA  
 COMUNI DI ENNA E PIETRAPERZIA

---

**PROGETTO:**  
*Impianto eolico e delle relative opere di connessione denominato "ENNA"*

Progetto Definitivo

---

**PROPONENTE:**

DECRA s.r.l.  
 Via Umberto Giordano, 152  
 90144 Palermo (PA)  
 P.IVA 07146270927

---


**ELABORATO:**  
 Planimetria delle interferenze

---

<b>PROGETTISTI COORDINATORI:</b> UCC s.r.l. Via Umberto Giordano, 152 - 90144 Palermo (PA) P.IVA 07037040822 Ing. Eugenio Bordonaro	<b>Scala:</b> 1:10.000
<b>PROGETTISTI:</b> Ing. Riccardo Carraro Ing. Gaetano Scudato	<b>Tavola:</b> 06.1

---

<b>Data:</b> 29 Dicembre 2023	<table border="1" style="width: 100%; border-collapse: collapse;"> <thead> <tr> <th>Rev.</th> <th>Data</th> <th>Descrizione</th> </tr> </thead> <tbody> <tr> <td style="text-align: center;">00</td> <td style="text-align: center;">29/12/2023</td> <td style="text-align: center;">Prima emissione</td> </tr> </tbody> </table>	Rev.	Data	Descrizione	00	29/12/2023	Prima emissione
Rev.	Data	Descrizione					
00	29/12/2023	Prima emissione					

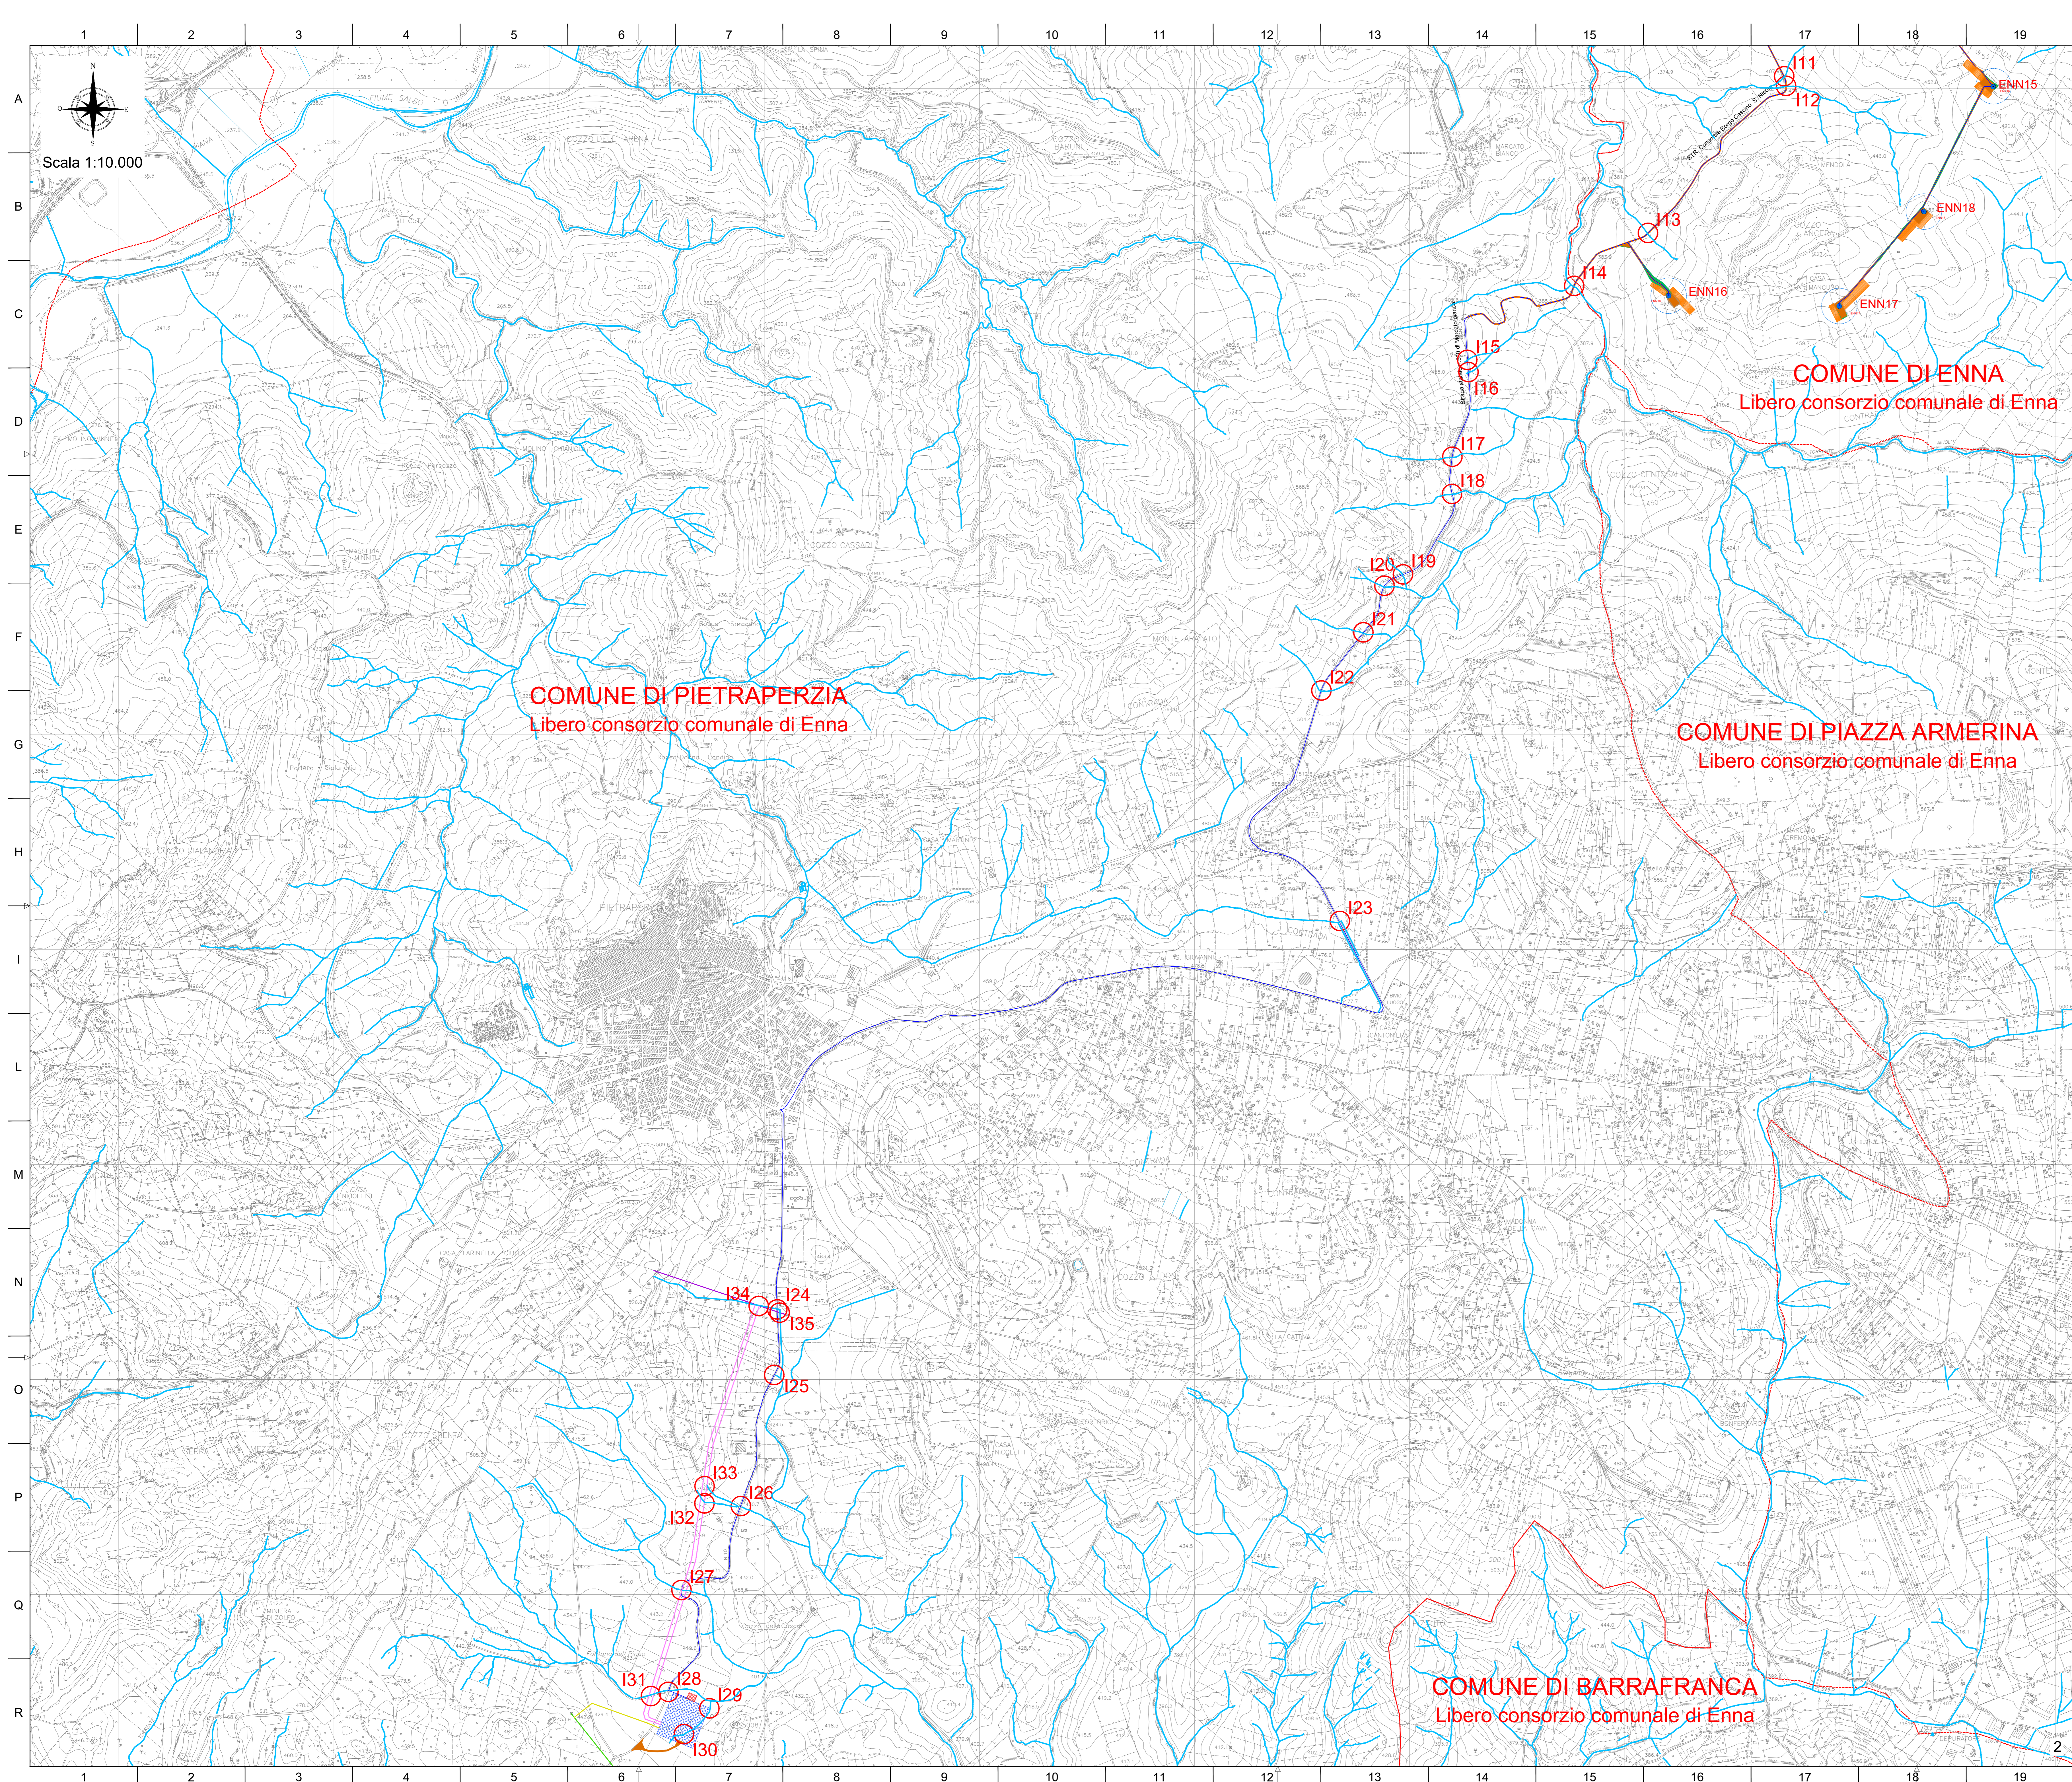

**LEGENDA SIMBOLI:**

- Aerogeneratore
- Cavidotto AT (36 kV) in progetto
- IRC - Raccordo DT in progetto alla linea RTN 150 kV "Caltanissetta CP - Butera SE"
- IRC - Raccordo ST in progetto alla linea RTN 150 kV "Terrapelata - Barrafranca"
- Linea AT esistente RTN 150 kV "Caltanissetta CP - Butera SE" - Campata da modificare
- Linea AT esistente RTN 150 kV "Terrapelata - Barrafranca" - Campata da modificare
- IRC - stazione elettrica di smistamento RTN 150/36 kV TERNA (in progetto)
- IUC - Stazione elettrica di utenza 36 kV (in progetto)
- Strada esistente in asfalto da adeguare
- Strada esistente sterrata da adeguare
- Strada e piazzola di manutenzione in misto granulometrico naturale in progetto
- Rilevato
- Trincea
- Area occupazione temporanea
- Area del campo base di cantiere
- Confine comunale
- ID interferenza
- Impluvio naturale

Identificativo interferenza	Comune	Foglio	Particella adiacente	Contrada	Denominazione Impluvio	Opera Interferente
I011	Enna	237	3-21-33-35	Acera	Affluente Torrente Aiulola	Tombino su strada
I012	Enna	237	3-21-33-35	Acera	Affluente Torrente Aiulola	Tombino su strada
I013	Enna	234	1-11	Aiulola	Affluente Torrente Aiulola	Tombino su strada
I014	Pietraperzia	14/234	6-8/11	Aiulola	Torrente Aiulola	Tombino su strada
I015	Pietraperzia	15	160	Camercia	Affluente Torrente Aiulola	Tombino su strada
I016	Pietraperzia	15	157	Camercia	Affluente Torrente Aiulola	Tombino su strada
I017	Pietraperzia	15	76-136	Camercia	Affluente Torrente Aiulola	Tombino su strada
I018	Pietraperzia	15	130-133	Camercia	Affluente Torrente Aiulola	Tombino su strada
I019	Pietraperzia	39	41-234	Camercia	Affluente Torrente Aiulola	Tombino su strada
I020	Pietraperzia	39	44-214	Camercia	Affluente Torrente Aiulola	Tombino su strada
I021	Pietraperzia	39	96-97	Zalora	Affluente Torrente Aiulola	Tombino su strada
I022	Pietraperzia	39	123-124	Zalora	Affluente Torrente Aiulola	Tombino su strada
I023	Pietraperzia	38	94-141	Luogo	Torrente Calo o Charolita	Tombino su strada
I024	Pietraperzia	56/60	75-91/17-18-28	Manduzzi	Vallore Dell'oro	Interferenza non presente
I025	Pietraperzia	56/60	126-128-150/151	Manduzzi	Affluente Vallone Dell'oro	Tombino su strada
I026	Pietraperzia	58/59	44/5	Pozillo	Vallore Dell'oro	Tombino su strada
I027	Pietraperzia	58/59	75-76/39-41	Pozillo	Vallore Dell'oro	Tombino su strada
I028	Pietraperzia	58/59	99/106	Pozillo	Vallore Dell'oro	Tombino su strada
I029	Pietraperzia	59	4	Pozillo	Affluente Vallone Dell'oro	Fosso di guardia
I030	Pietraperzia	81	4-7-183	Pozillo	Affluente Vallone Dell'oro	Fosso di guardia
I031	Pietraperzia	58	98-100-120	Pozillo	Vallore Dell'oro	Impluvio naturale
I032	Pietraperzia	58	104-134	Pozillo	Vallore Dell'oro	Impluvio naturale
I033	Pietraperzia	58	104-134	Pozillo	Vallore Dell'oro	Impluvio naturale
I034	Pietraperzia	56	75	Manduzzi	Vallore Dell'oro	Impluvio naturale
I035	Pietraperzia	56/60	75-91/17-18-28	Manduzzi	Vallore Dell'oro	Impluvio naturale

**REGIONE SICILIA**  
**PROVINCIA DI ENNA**  
**COMUNI DI ENNA E PIETRAPERZIA**

**PROGETTO:**  
*Impianto eolico e delle relative opere di connessione denominato "ENNA"*

Progetto Definitivo

**PROPONENTE:** DEORA s.r.l.  
 Via Umberto Giordano, 152  
 90144 Palermo (PA)  
 P.IVA 07146270927

**ELABORATO:** **Planimetria delle interferenze**

<b>PROGETTISTI COORDINATORI:</b> UCC s.r.l. Via Umberto Giordano, 152 - 90144 Palermo (PA) P.IVA 07037040822 Ing. Eugenio Bordonaro 	<b>Scala:</b> 1:10.000
<b>PROGETTISTI:</b> Ing. Riccardo Carraro Ing. Gaetano Scudato  	<b>Tavola:</b> 06.2
<b>Data:</b> 29 Dicembre 2023	<b>Rev. Data Descrizione</b> 00 29/12/2023 Prima emissione