

Scala 1:10.000

**LEGENDA SIMBOLI:**

- Aerogeneratore
- Cavidotto AT (36 kV) in progetto
- IRC - Raccordo DT in progetto alla linea RTN 150 kV "Caltanissetta CP - Butera SE"
- IRC - Raccordo ST in progetto alla linea RTN 150 kV "Terrapelata - Barrafranca"
- Linea AT esistente RTN 150 kV "Caltanissetta CP - Butera SE" - Campata da modificare
- Linea AT esistente RTN 150 kV "Terrapelata - Barrafranca" - Campata da modificare
- IRC - stazione elettrica di smistamento RTN 150/36 kV TERNA (in progetto)
- Strada esistente in asfalto da adeguare
- Strada esistente sterrata da adeguare
- Strada e piazzola di manutenzione in misto granulometrico naturale in progetto
- Rilevato
- Trincea
- Area occupazione temporanea
- Area del campo base di cantiere
- Limite fogli catastrali
- ID interferenza

Identificativo interferenza	Comune	Foglio	Particella adiacente	Contratto	Denominazione Impianto	Opera Interferente
I.01	Enna	193	117	Giarmeno	Affluente Toxicoda	Tombino su strada
I.02	Enna	193	117	Giarmeno	Affluente Toxicoda	Tombino su strada
I.03	Enna	196	22-07	Giarmeno	Affluente Toxicoda	Tombino su strada da adeguare
I.04	Enna	196	22-07	Giarmeno	Affluente Toxicoda	impulso naturale/progetto
I.05	Enna	196	12-14-104	S. Tommaso	Affluente Toxicoda	Tombino su strada in progetto
I.06	Enna	196	16-129	Giarnici	Affluente Toxicoda	impulso naturale
I.07	Enna	196	16-129	Giarnici	Fiume Toxicoda	impulso naturale
I.08	Enna	235	47-94	Nicola	Affluente Toxicoda	Tombino su strada
I.09	Enna	242	3-62	Acara	Affluente Toxicoda	Tombino su strada
I.010	Enna	242	3-34	Acara	Fiume Toxicoda	Tombino su strada
I.036	Enna	242/201	53-103/166-293	Marcheto dei Vastelli	Affluente Toxicoda	Tombino su strada

**REGIONE SICILIA**  
**PROVINCIA DI ENNA**  
**COMUNI DI ENNA E PIETRAPERZIA**

**PROGETTO:**  
*Impianto eolico e delle relative opere di connessione denominato "ENNA"*

Progetto Definitivo

**PROPONENTE:** DEORA s.r.l.  
 Via Umberto Giordano, 152 - 90144 Palermo (PA)  
 P.IVA 07507040822

**ELABORATO:**  
**Interferenze con rete idrografica su catastale**


**PROGETTISTI COORDINATORI:**   
 Via Umberto Giordano, 152 - 90144 Palermo (PA)  
 P.IVA 07507040822  
 Ing. Eugenio Bordonaro, Ing. Gaetano Lo Cascio

**PROGETTISTI:**   
 Ing. Riccardo Caputo, Ing. Gaetano Scudato

**Data:** 29 Dicembre 2023

Rev.	Data	Descrizione
00	29/12/2023	Prima emissione

Scala: 1:10.000  
 Tavola: 06.A.1

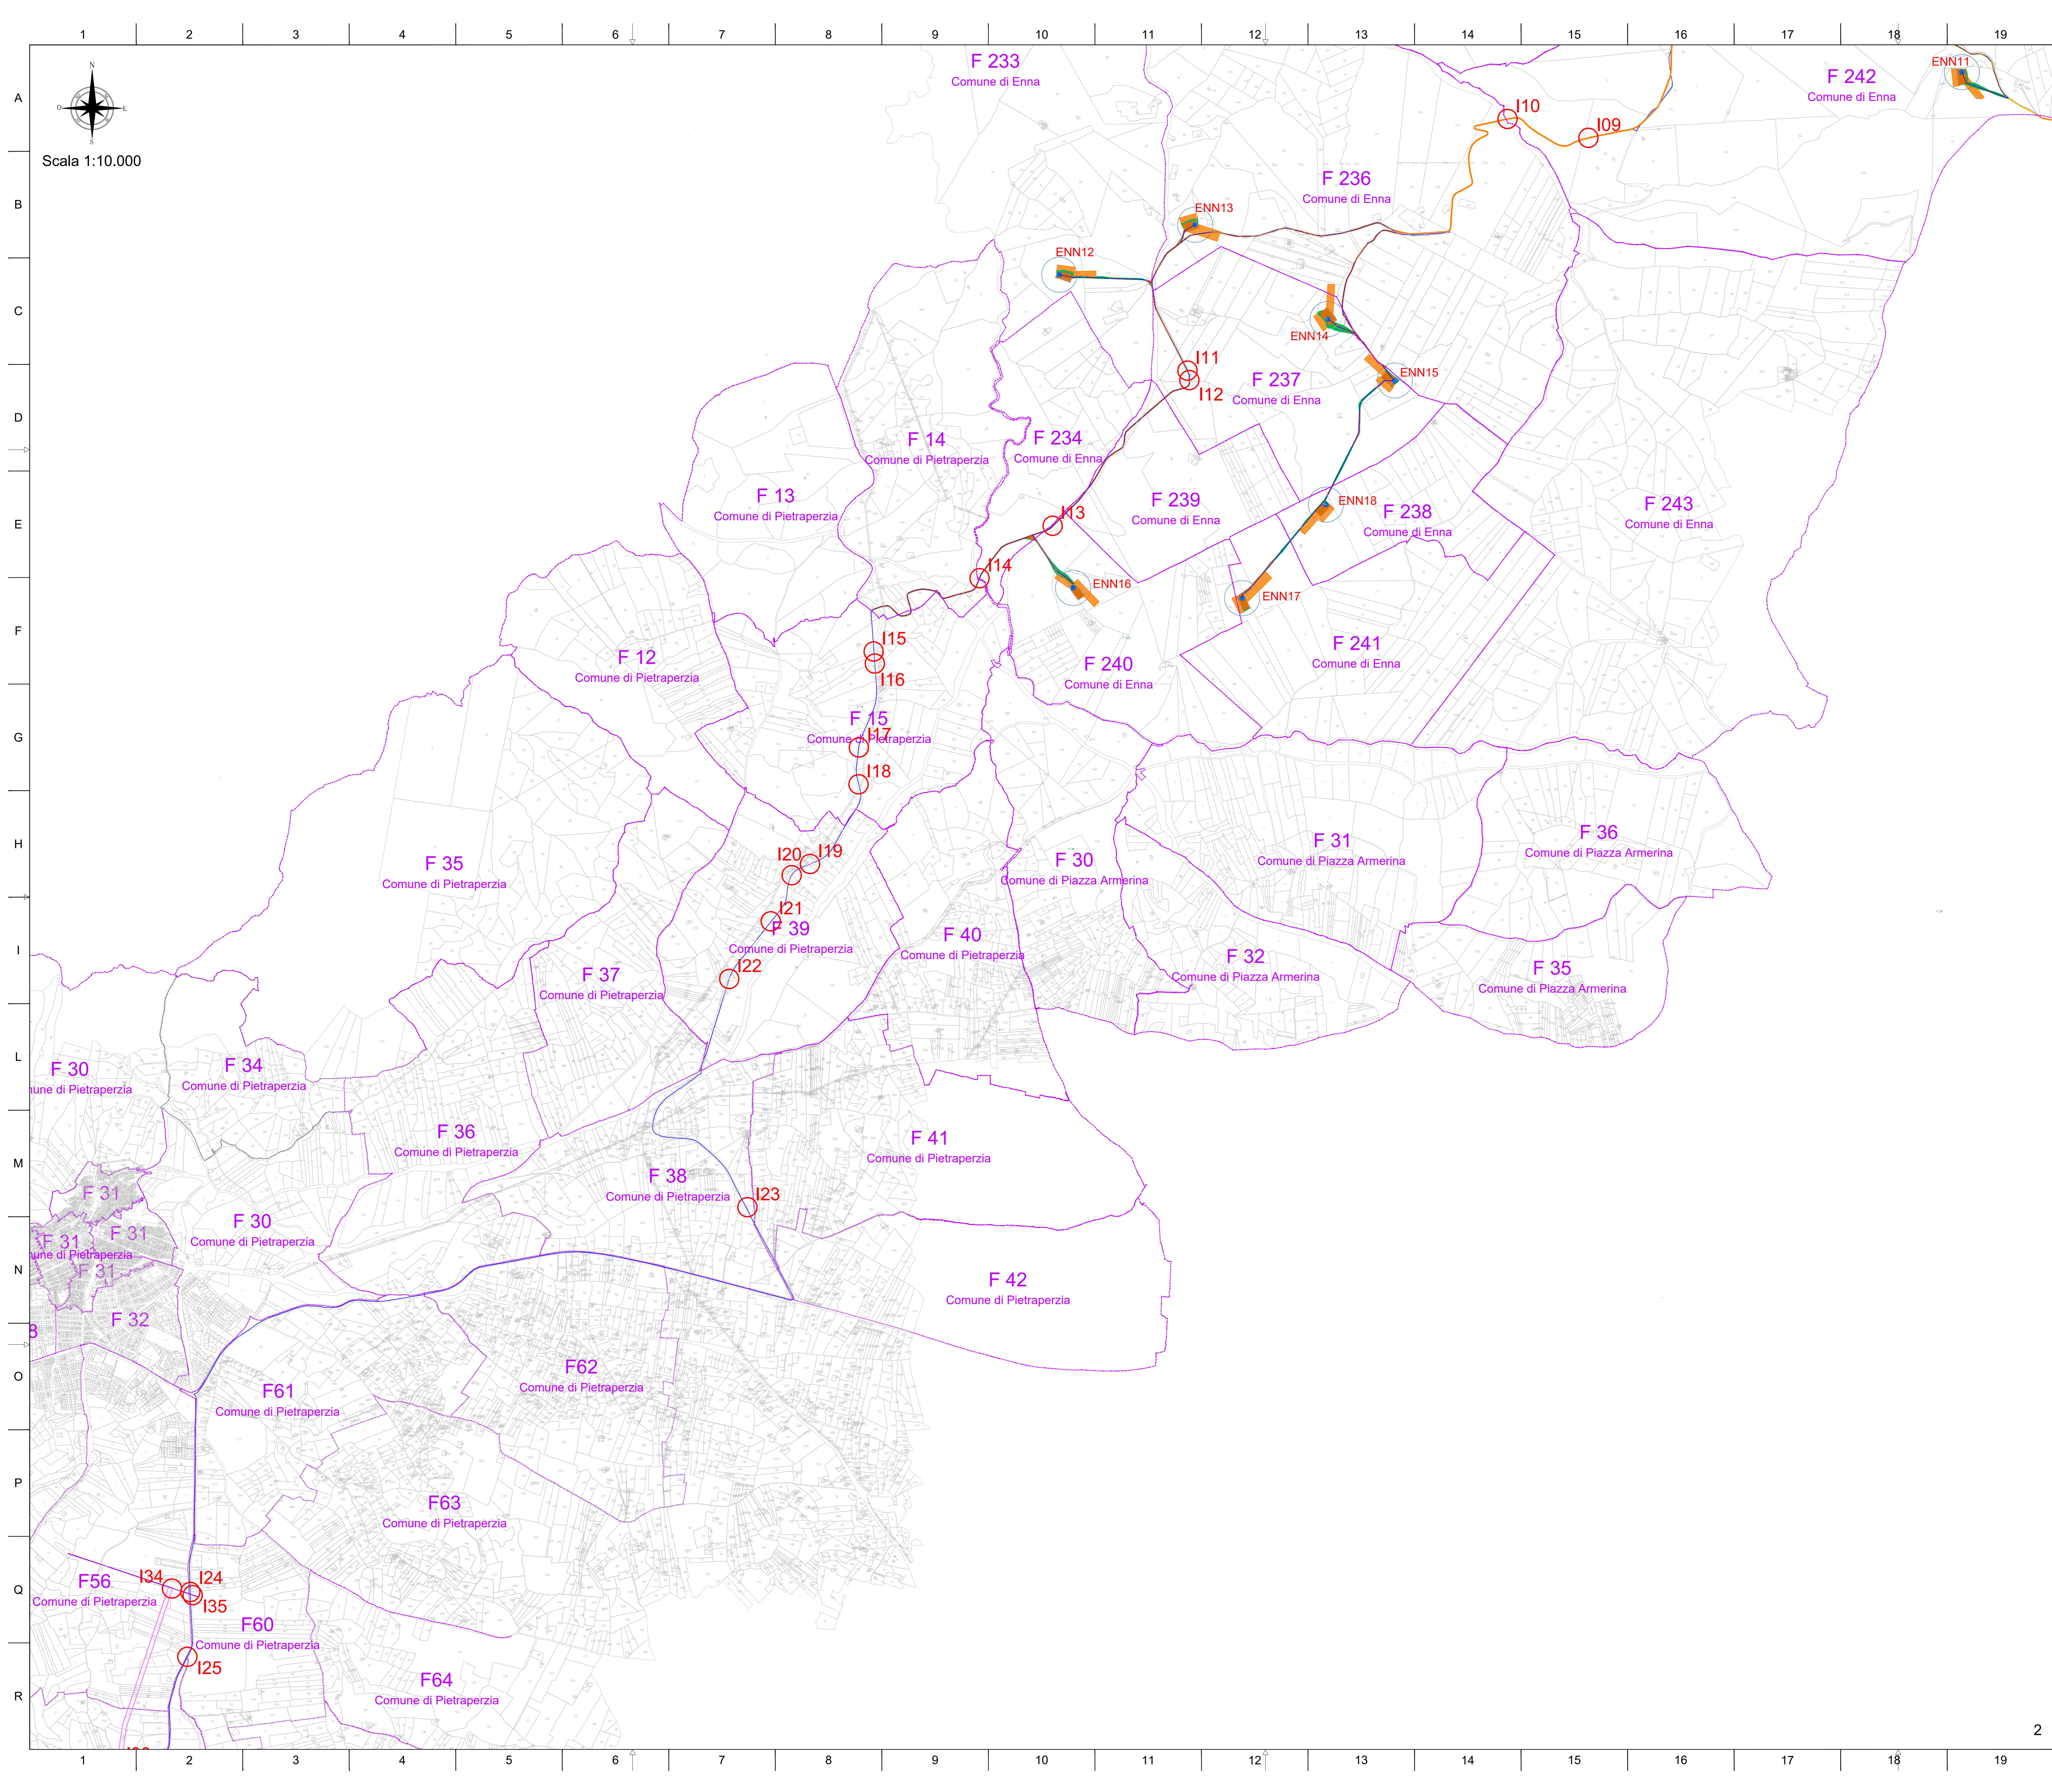

**LEGENDA SIMBOLI:**

- Aerogeneratore
- Caviodotto AT (36 kV) in progetto
- IRC - Raccordo DT in progetto alla linea RTN 150 kV "Callanisetta CP - Butera SE"
- IRC - Raccordo ST in progetto alla linea RTN 150 kV "Terrapelata - Barrafranca"
- Linea AT esistente RTN 150 kV "Callanisetta CP - Butera SE" - Campata da modificare
- Linea AT esistente RTN 150 kV "Terrapelata - Barrafranca" - Campata da modificare
- IRC - stazione elettrica di smistamento RTN 150/36 kV TERNA (in progetto)
- IUC - Stazione elettrica di utenza 36 kV (in progetto)
- Strada esistente in asfalto da adeguare
- Strada esistente sterrata da adeguare
- Strada e piazzola di manutenzione in misto granulometrico naturale in progetto
- Rilevato
- Trincea
- Area occupazione temporanea
- Area del campo base di cantiere
- Limite fogli catastrali
- ID interferenza

Identificativo interferenza	Comune	Foglio	Particella adiacente	Contrada	Denominazione Impluvio	Opera Interferente
I.009	Enna	242	3-62	Acerra	Affluente Torricella	Tombino su strada
I.010	Enna	242	3-34	Acerra	Fiume Torricella	Tombino su strada
I.011	Enna	237	3-21-33-35	Acerra	Affluente Torrente Aiuto	Tombino su strada
I.012	Enna	237	3-21-33-35	Acerra	Affluente Torrente Aiuto	Tombino su strada
I.013	Enna	234	1-11	Aiuto	Affluente Torrente Aiuto	Tombino su strada
I.014	Pietraperzia	14/234	6-80/11	Aiuto	Torrente Aiuto	Tombino su strada
I.015	Pietraperzia	15	160	Comercia	Affluente Torrente Aiuto	Tombino su strada
I.016	Pietraperzia	15	157	Comercia	Affluente Torrente Aiuto	Tombino su strada
I.017	Pietraperzia	15	76-136	Comercia	Affluente Torrente Aiuto	Tombino su strada
I.018	Pietraperzia	15	130-133	Comercia	Affluente Torrente Aiuto	Tombino su strada
I.019	Pietraperzia	39	41-224	Comercia	Affluente Torrente Aiuto	Tombino su strada
I.020	Pietraperzia	39	44-214	Comercia	Affluente Torrente Aiuto	Tombino su strada
I.021	Pietraperzia	39	96-97	Zalora	Affluente Torrente Aiuto	Tombino su strada
I.022	Pietraperzia	39	123-124	Zalora	Affluente Torrente Aiuto	Tombino su strada
I.023	Pietraperzia	38	90-141	Lugo	Torrente Calo o Chianica	Tombino su strada
I.024	Pietraperzia	56/60	73-91/21-18-28	Mandrazzi	Vallone Dell'oro	Interferenza non presente
I.025	Pietraperzia	56/60	126-128-150/115	Mandrazzi	Affluente Vallone Dell'oro	Tombino su strada
I.024	Pietraperzia	56	75	Mandrazzi	Vallone Dell'oro	Impluvio naturale
I.025	Pietraperzia	56/60	73-91/21-18-28	Mandrazzi	Vallone Dell'oro	Impluvio naturale

**REGIONE SICILIA**  
**PROVINCIA DI ENNA**  
**COMUNI DI ENNA E PIETRAPERZIA**

**PROGETTO:**  
*Impianto eolico e delle relative opere di connessione denominato "ENNA"*

Progetto Definitivo

**PROPONENTE:**  
  
 DEORA s.r.l.  
 Via Umberto Giordano, 152  
 90144 Palermo (PA)  
 P.IVA 07146270927

**ELABORATO:**  
**Interferenze con rete idrografica su catastale**


**PROGETTISTI COORDINATORI:**  
 UCC s.r.l.  
 Via Umberto Giordano, 152 - 90144 Palermo (PA)  
 P.IVA 07007040822  
 Ing. Eugenio Bordonaro

**Scala:**  
 1:10.000

**PROGETTISTI:**  
 Ing. Riccardo Caputo  
 Ing. Gaetano Scudato

**Tavola:**  
 06 A.2

Data:	Rev.	Data	Descrizione
29 Dicembre 2023	00	29/12/2023	Prima emissione

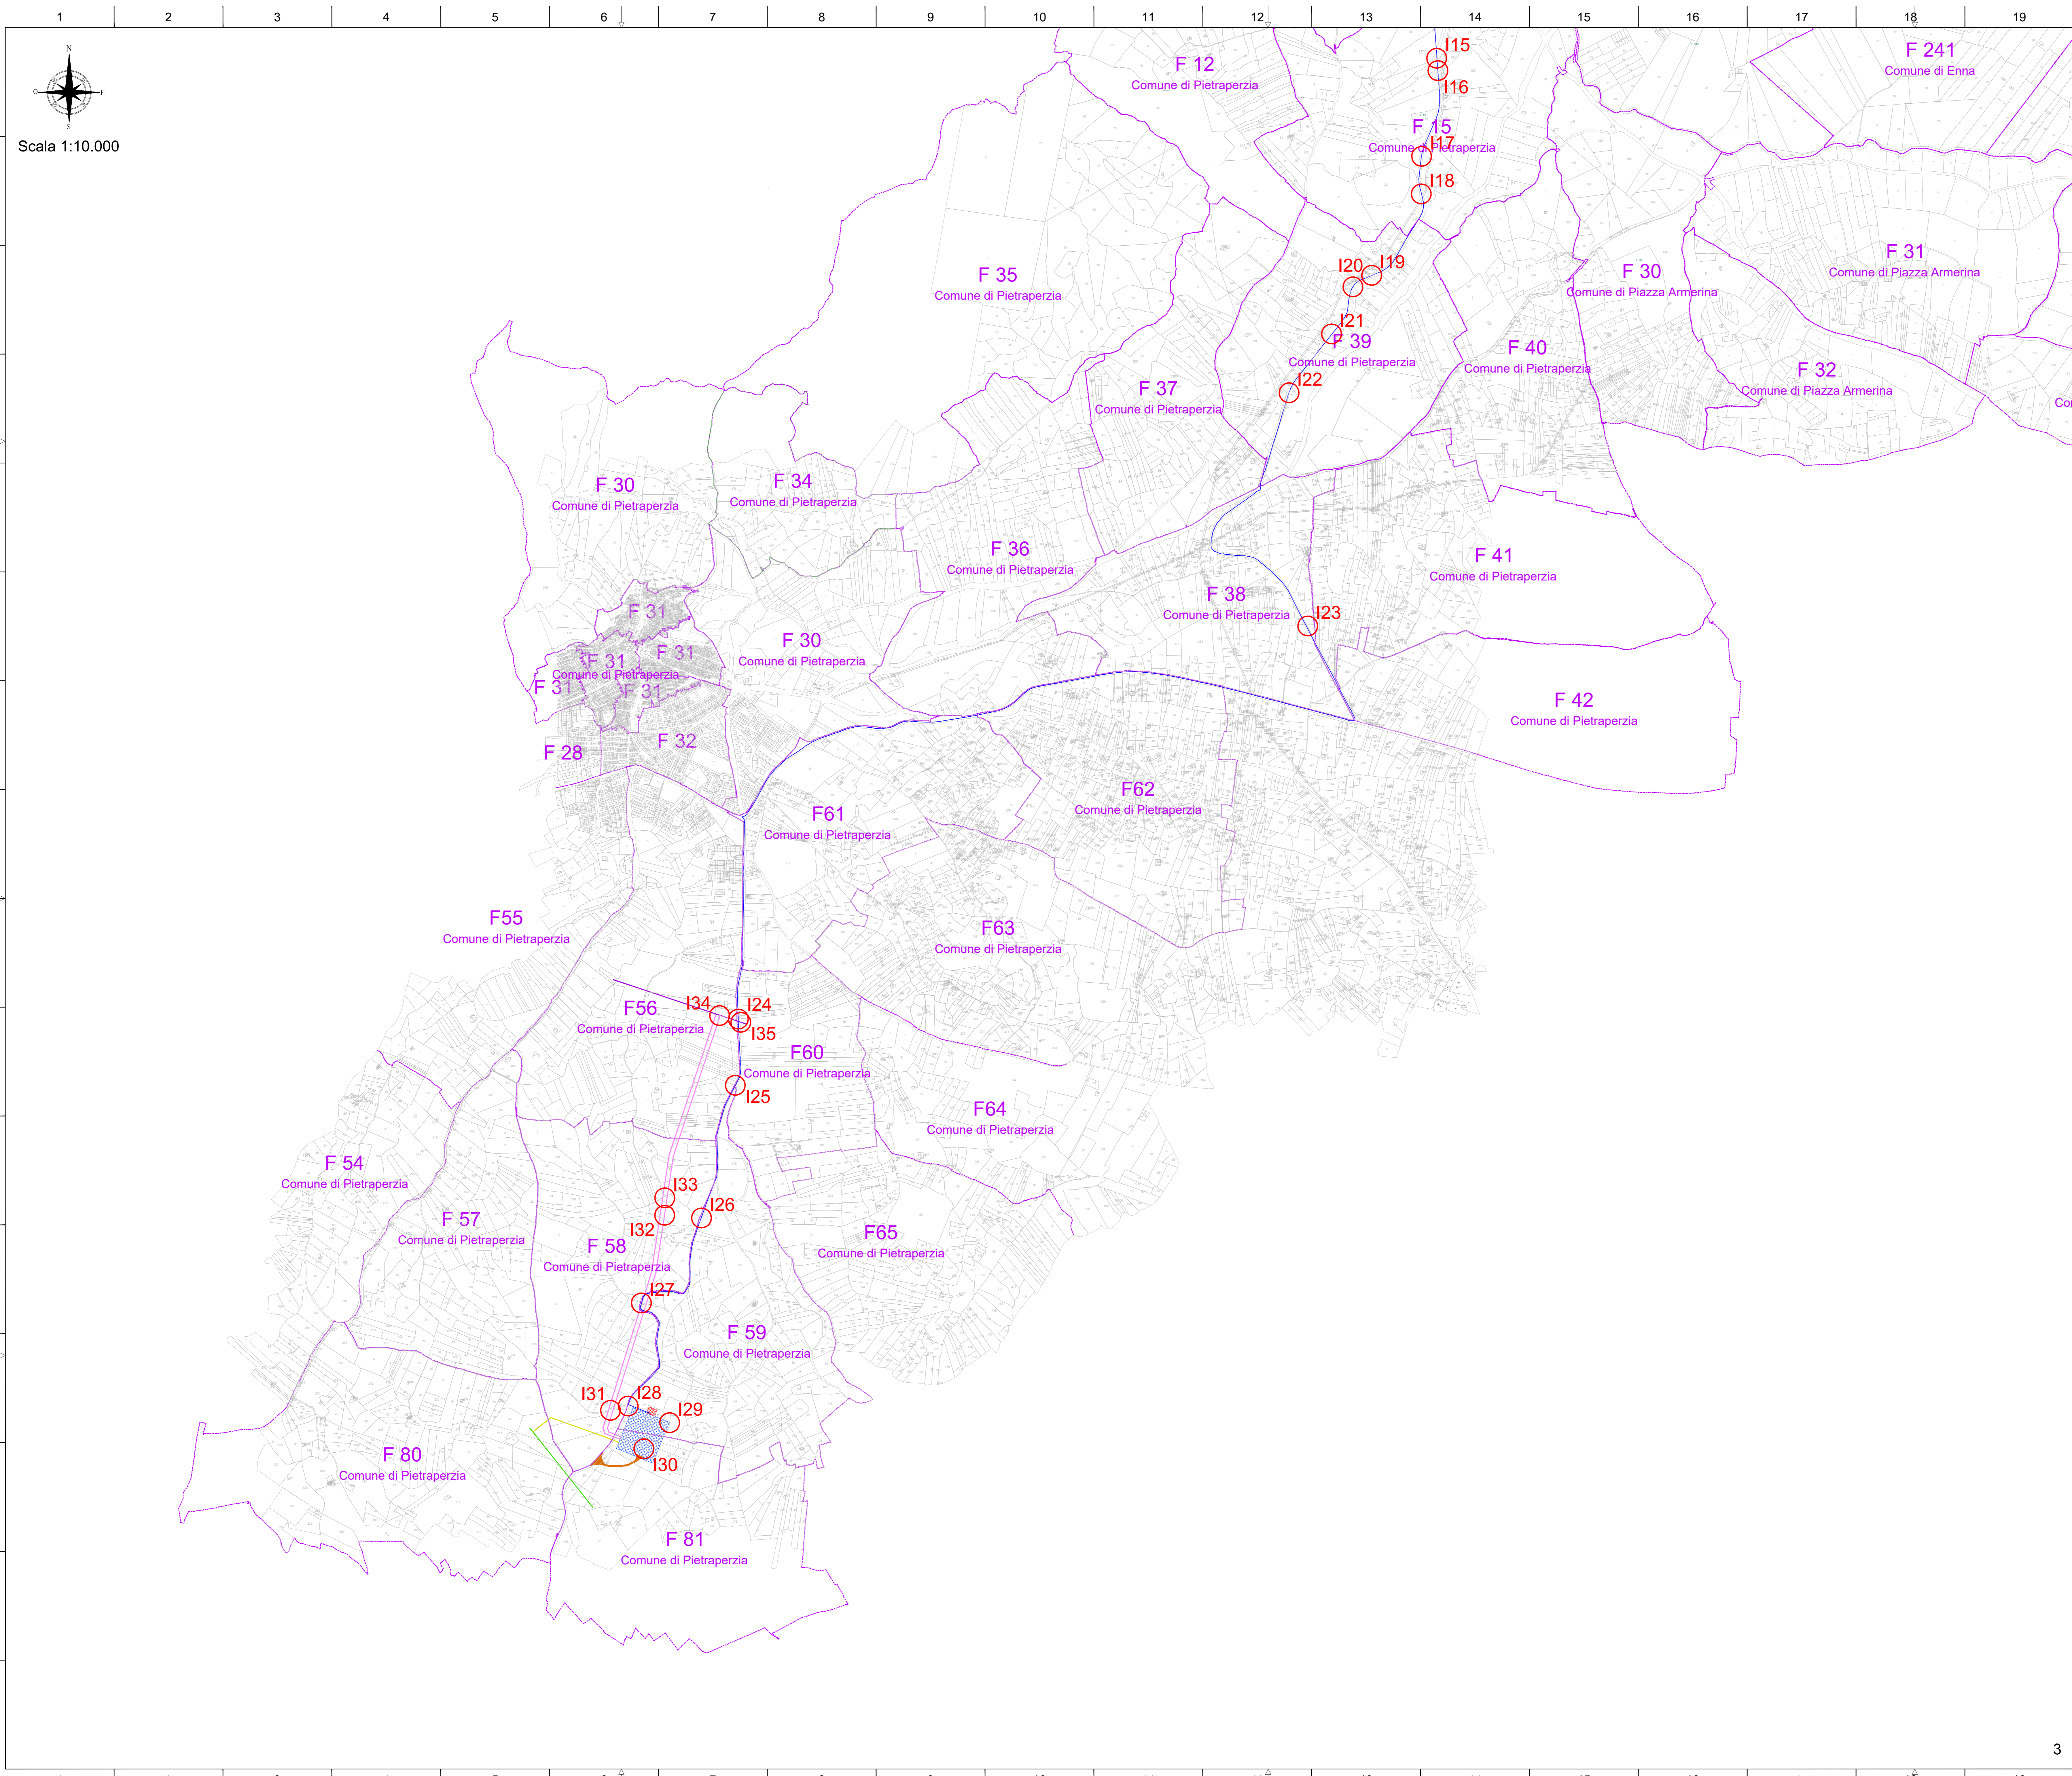

**LEGENDA SIMBOLI:**

- Aerogeneratore
- Caviddotto AT (36 kV) in progetto
- IRC - Raccordo DT in progetto alla linea RTN 150 kV "Callanisetta CP - Butera SE"
- IRC - Raccordo ST in progetto alla linea RTN 150 kV "Terrapelata - Barrafranca"
- Linea AT esistente RTN 150 kV "Callanisetta CP - Butera SE" - Campata da modificare
- Linea AT esistente RTN 150 kV "Terrapelata - Barrafranca" - Campata da modificare
- IRC - stazione elettrica di smistamento RTN 150/36 kV TERNA (in progetto)
- IUC - Stazione elettrica di utenza 36 kV (in progetto)
- Strada esistente in asfalto da adeguare
- Strada esistente sterrata da adeguare
- Strada e piazzola di manutenzione in misto granulometrico naturale in progetto
- Rilevato
- Trincea
- Area occupazione temporanea
- Area del campo base di cantiere
- Limite fogli catastrali
- ID interferenza

Indicativo interferenza	Comune	Foglio	Particella adiacente	Contada	Denominazione impianto	Opera interferente
I015	Pietraperzia	15	160	Camera	Affluente Torrente Aluda	Tombino su strada
I016	Pietraperzia	15	157	Camera	Affluente Torrente Aluda	Tombino su strada
I017	Pietraperzia	15	76-136	Camera	Affluente Torrente Aluda	Tombino su strada
I018	Pietraperzia	15	130-133	Camera	Affluente Torrente Aluda	Tombino su strada
I019	Pietraperzia	39	41-224	Camera	Affluente Torrente Aluda	Tombino su strada
I020	Pietraperzia	39	44-214	Camera	Affluente Torrente Aluda	Tombino su strada
I021	Pietraperzia	39	96-97	Zalena	Affluente Torrente Aluda	Tombino su strada
I022	Pietraperzia	39	123-124	Zalena	Affluente Torrente Aluda	Tombino su strada
I023	Pietraperzia	38	94-141	Luogo	Torrente Calo o Chianella	Tombino su strada
I024	Pietraperzia	56/60	75-91/17-18-28	Manocciata	Vallone Dell'oro	Interferenza non presente
I025	Pietraperzia	56/60	126-128-139/115	Manocciata	Affluente Vallone Dell'oro	Tombino su strada
I026	Pietraperzia	58/59	44/9	Pizzallo	Vallone Dell'oro	Tombino su strada
I027	Pietraperzia	58/59	75-76/39-41	Pizzallo	Vallone Dell'oro	Tombino su strada
I028	Pietraperzia	58/59	99/206	Pizzallo	Vallone Dell'oro	Tombino su strada
I029	Pietraperzia	59	4	Pizzallo	Affluente Vallone Dell'oro	Fosso di guardia
I030	Pietraperzia	81	4-7-583	Pizzallo	Affluente Vallone Dell'oro	Fosso di guardia
I031	Pietraperzia	58	98-100-100	Pizzallo	Vallone Dell'oro	Impianto naturale
I032	Pietraperzia	58	104-134	Pizzallo	Vallone Dell'oro	Impianto naturale
I033	Pietraperzia	58	104-134	Pizzallo	Vallone Dell'oro	Impianto naturale
I034	Pietraperzia	56	75	Manocciata	Vallone Dell'oro	Impianto naturale
I035	Pietraperzia	56/60	75-91/17-18-28	Manocciata	Vallone Dell'oro	Impianto naturale

**REGIONE SICILIA**  
**PROVINCIA DI ENNA**  
**COMUNI DI ENNA E PIETRAPERZIA**

**PROGETTO:**  
*Impianto eolico e delle relative opere di connessione denominato "ENNA"*

Progetto Definitivo

**PROPONENTE:**

DEORA s.r.l.  
 Via Umberto Giordano, 152  
 90144 Palermo (PA)  
 P.IVA 07146270927

**ELABORATO:**  
**Interferenze con rete idrografica su catastale**

**PROGETTISTI COORDINATORI:**  
 IBC s.r.l.  
 Via Umberto Giordano, 152 - 90144 Palermo (PA)  
 P.IVA 07007040822  
 Ing. Eugenio Bordonaro

**PROGETTISTI:**  
 Ing. Riccardo Caputo  
 Ing. Gaetano Scudato

**Data:** 29 Dicembre 2023

**Scala:** 1:10.000

**Tavola:** 06 A.3

Rev.	Data	Descrizione
00	29/12/2023	Prima emissione