
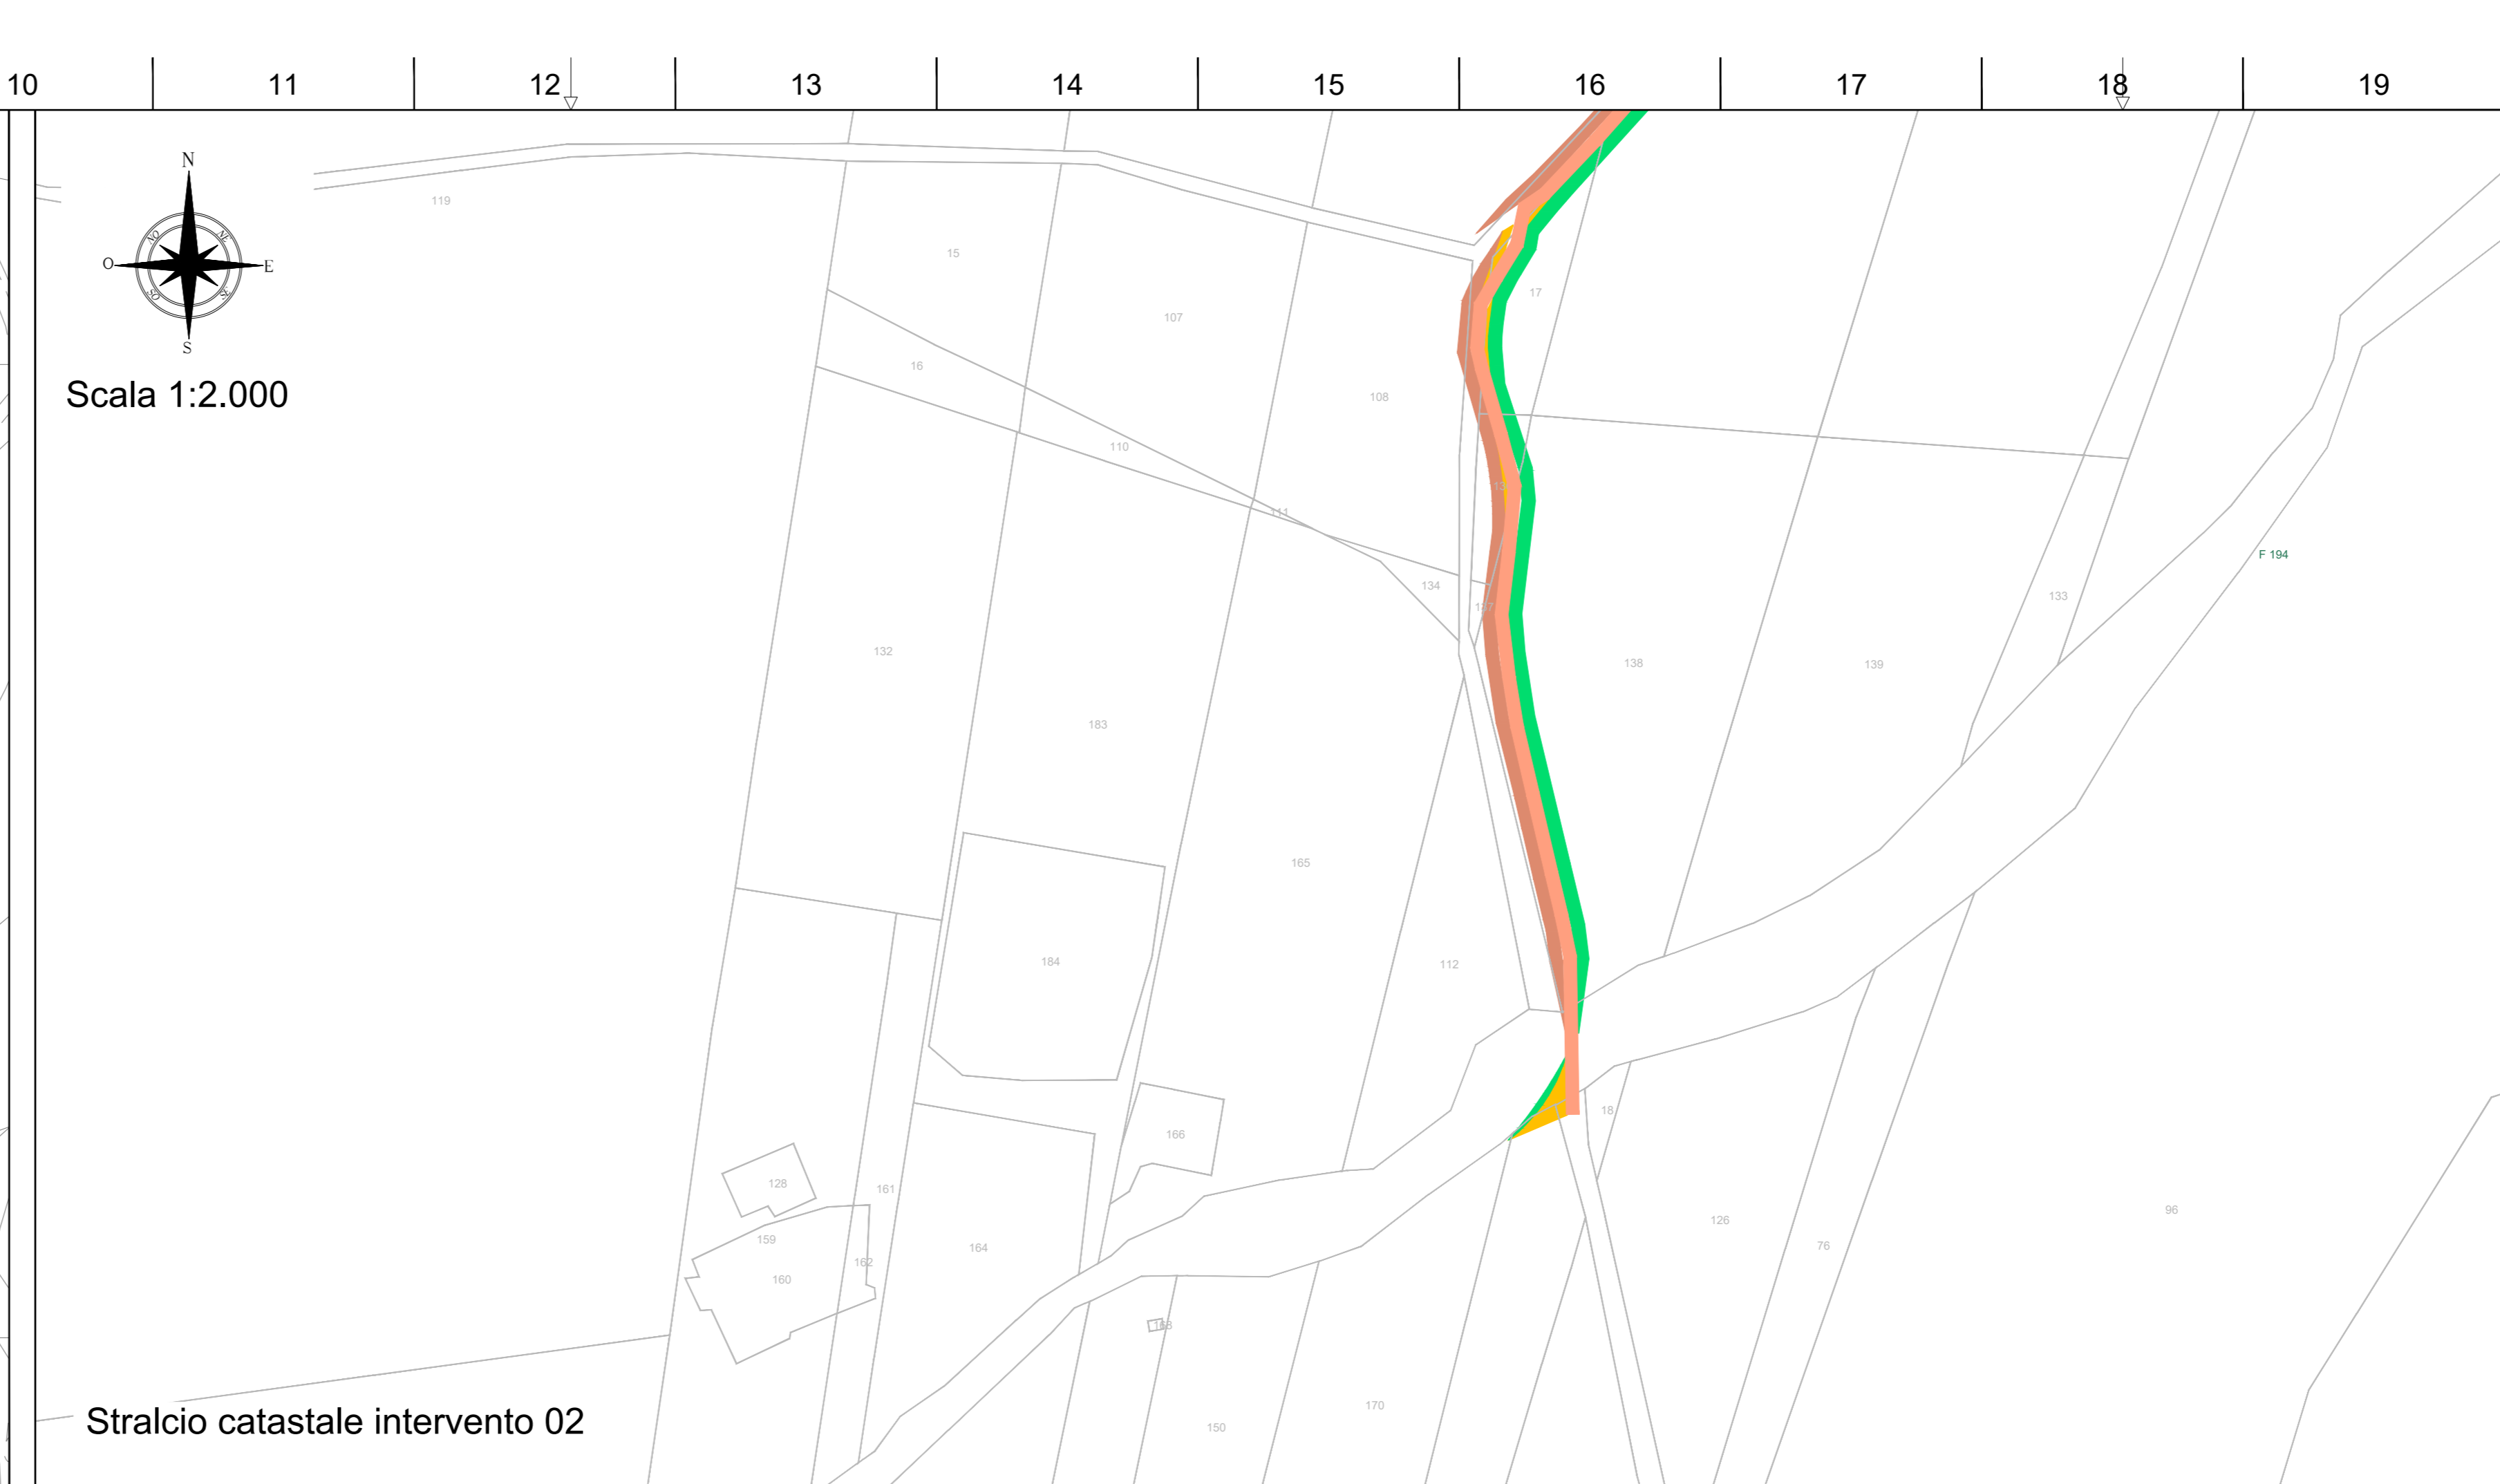


LEGENDA SIMBOLI:





	Pavimentazione in misto granulometrico
	Rilevato
	Trincea
	Strada esistente in asfalto da adeguare
	Strada esistente sterrata da adeguare
	Confine comunale
	Limite foglio catastale

REGIONE SICILIA PROVINCIA DI ENNA COMUNI DI ENNA E PIETRAPERZIA		
PROGETTO: <i>Impianto eolico e delle relative opere di connessione denominato "ENNA"</i>		
Progetto Definitivo		
PROPONENTE: DEORA s.r.l. Via Umberto Giordano, 152 - 90144 Palermo (PA) P.IVA 07507040822		
ELABORATO: Interventi di adeguamento alla viabilità interna al parco		
PROGETTISTI COORDINATORI: UCC s.r.l. Via Umberto Giordano, 152 - 90144 Palermo (PA) P.IVA 07507040822 Ing. Eugenio Bordonaro		Scala: 1:10.000
PROGETTISTI: Ing. Riccardo Carraro Ing. Gaetano Scudato		Tavola: 07_A_1
Data: 29 Dicembre 2023	Rev. 00	Data 29/12/2023
Descrizione Prima emissione		

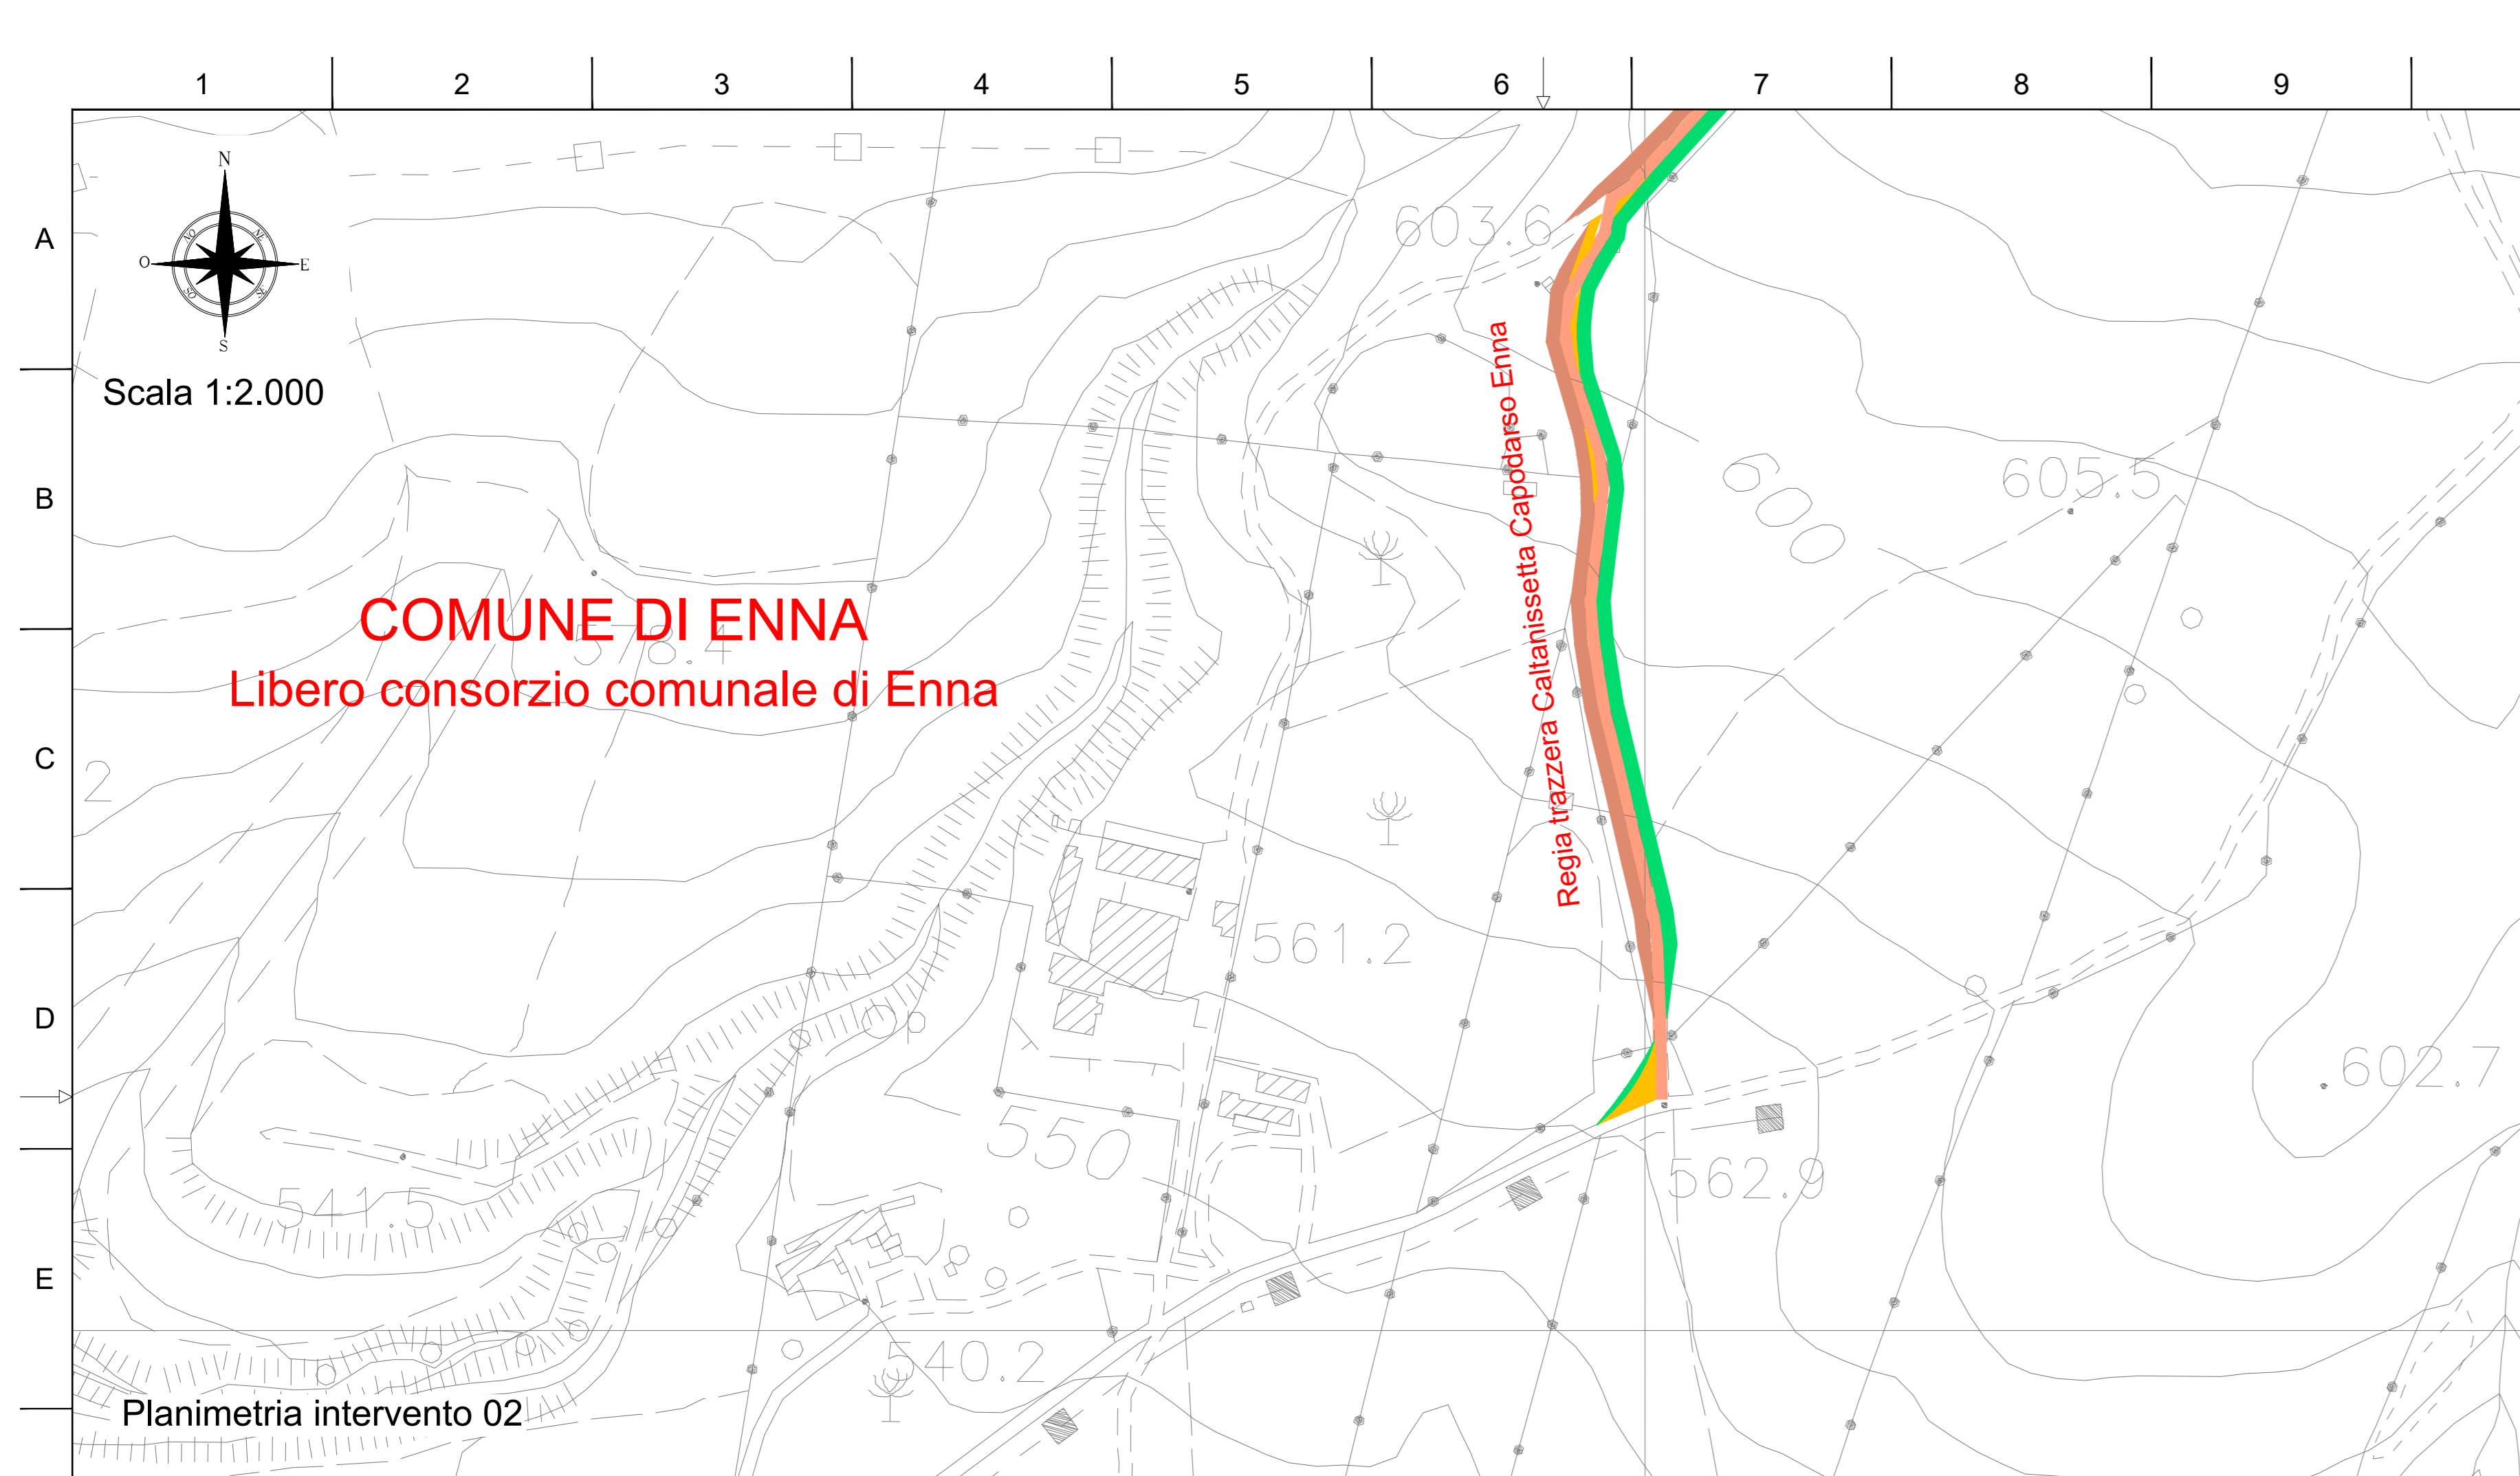


LEGENDA SIMBOLI:

	Pavimentazione in misto granulometrico
	Rilevato
	Trincea
	Strada esistente in asfalto da adeguare
	Strada esistente sterrata da adeguare
	Confine comunale
	Limite foglio catastale

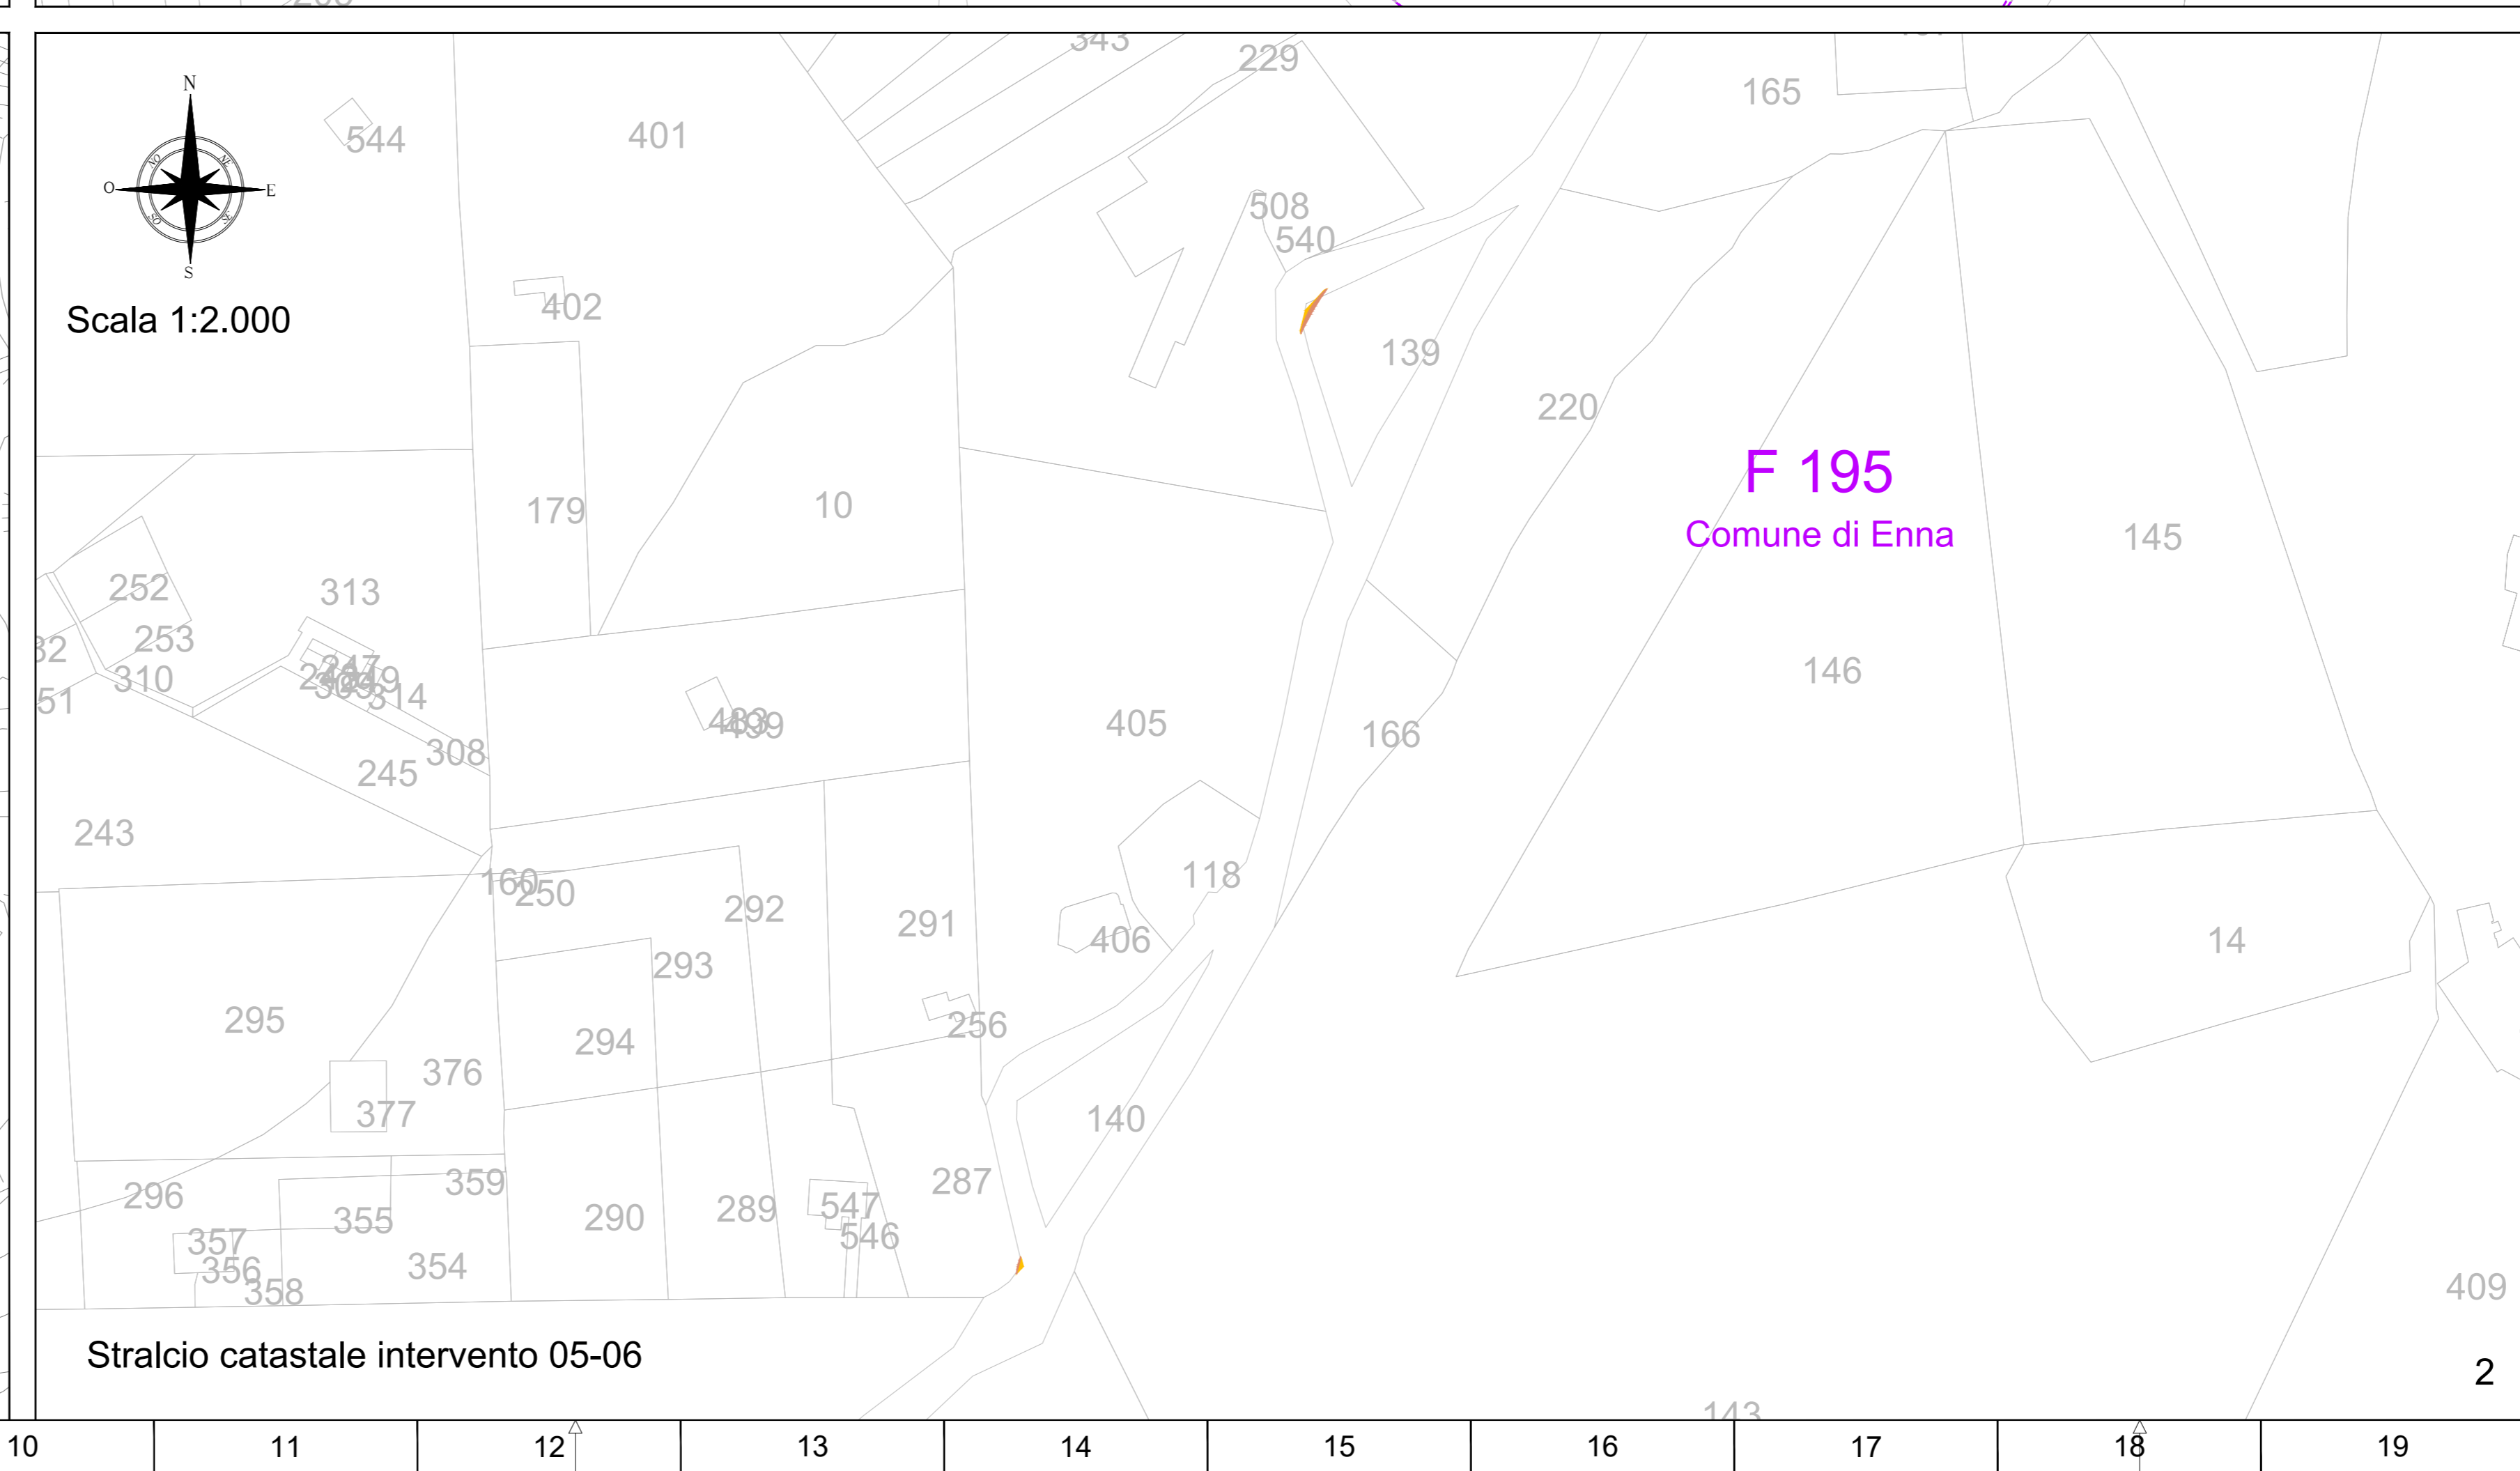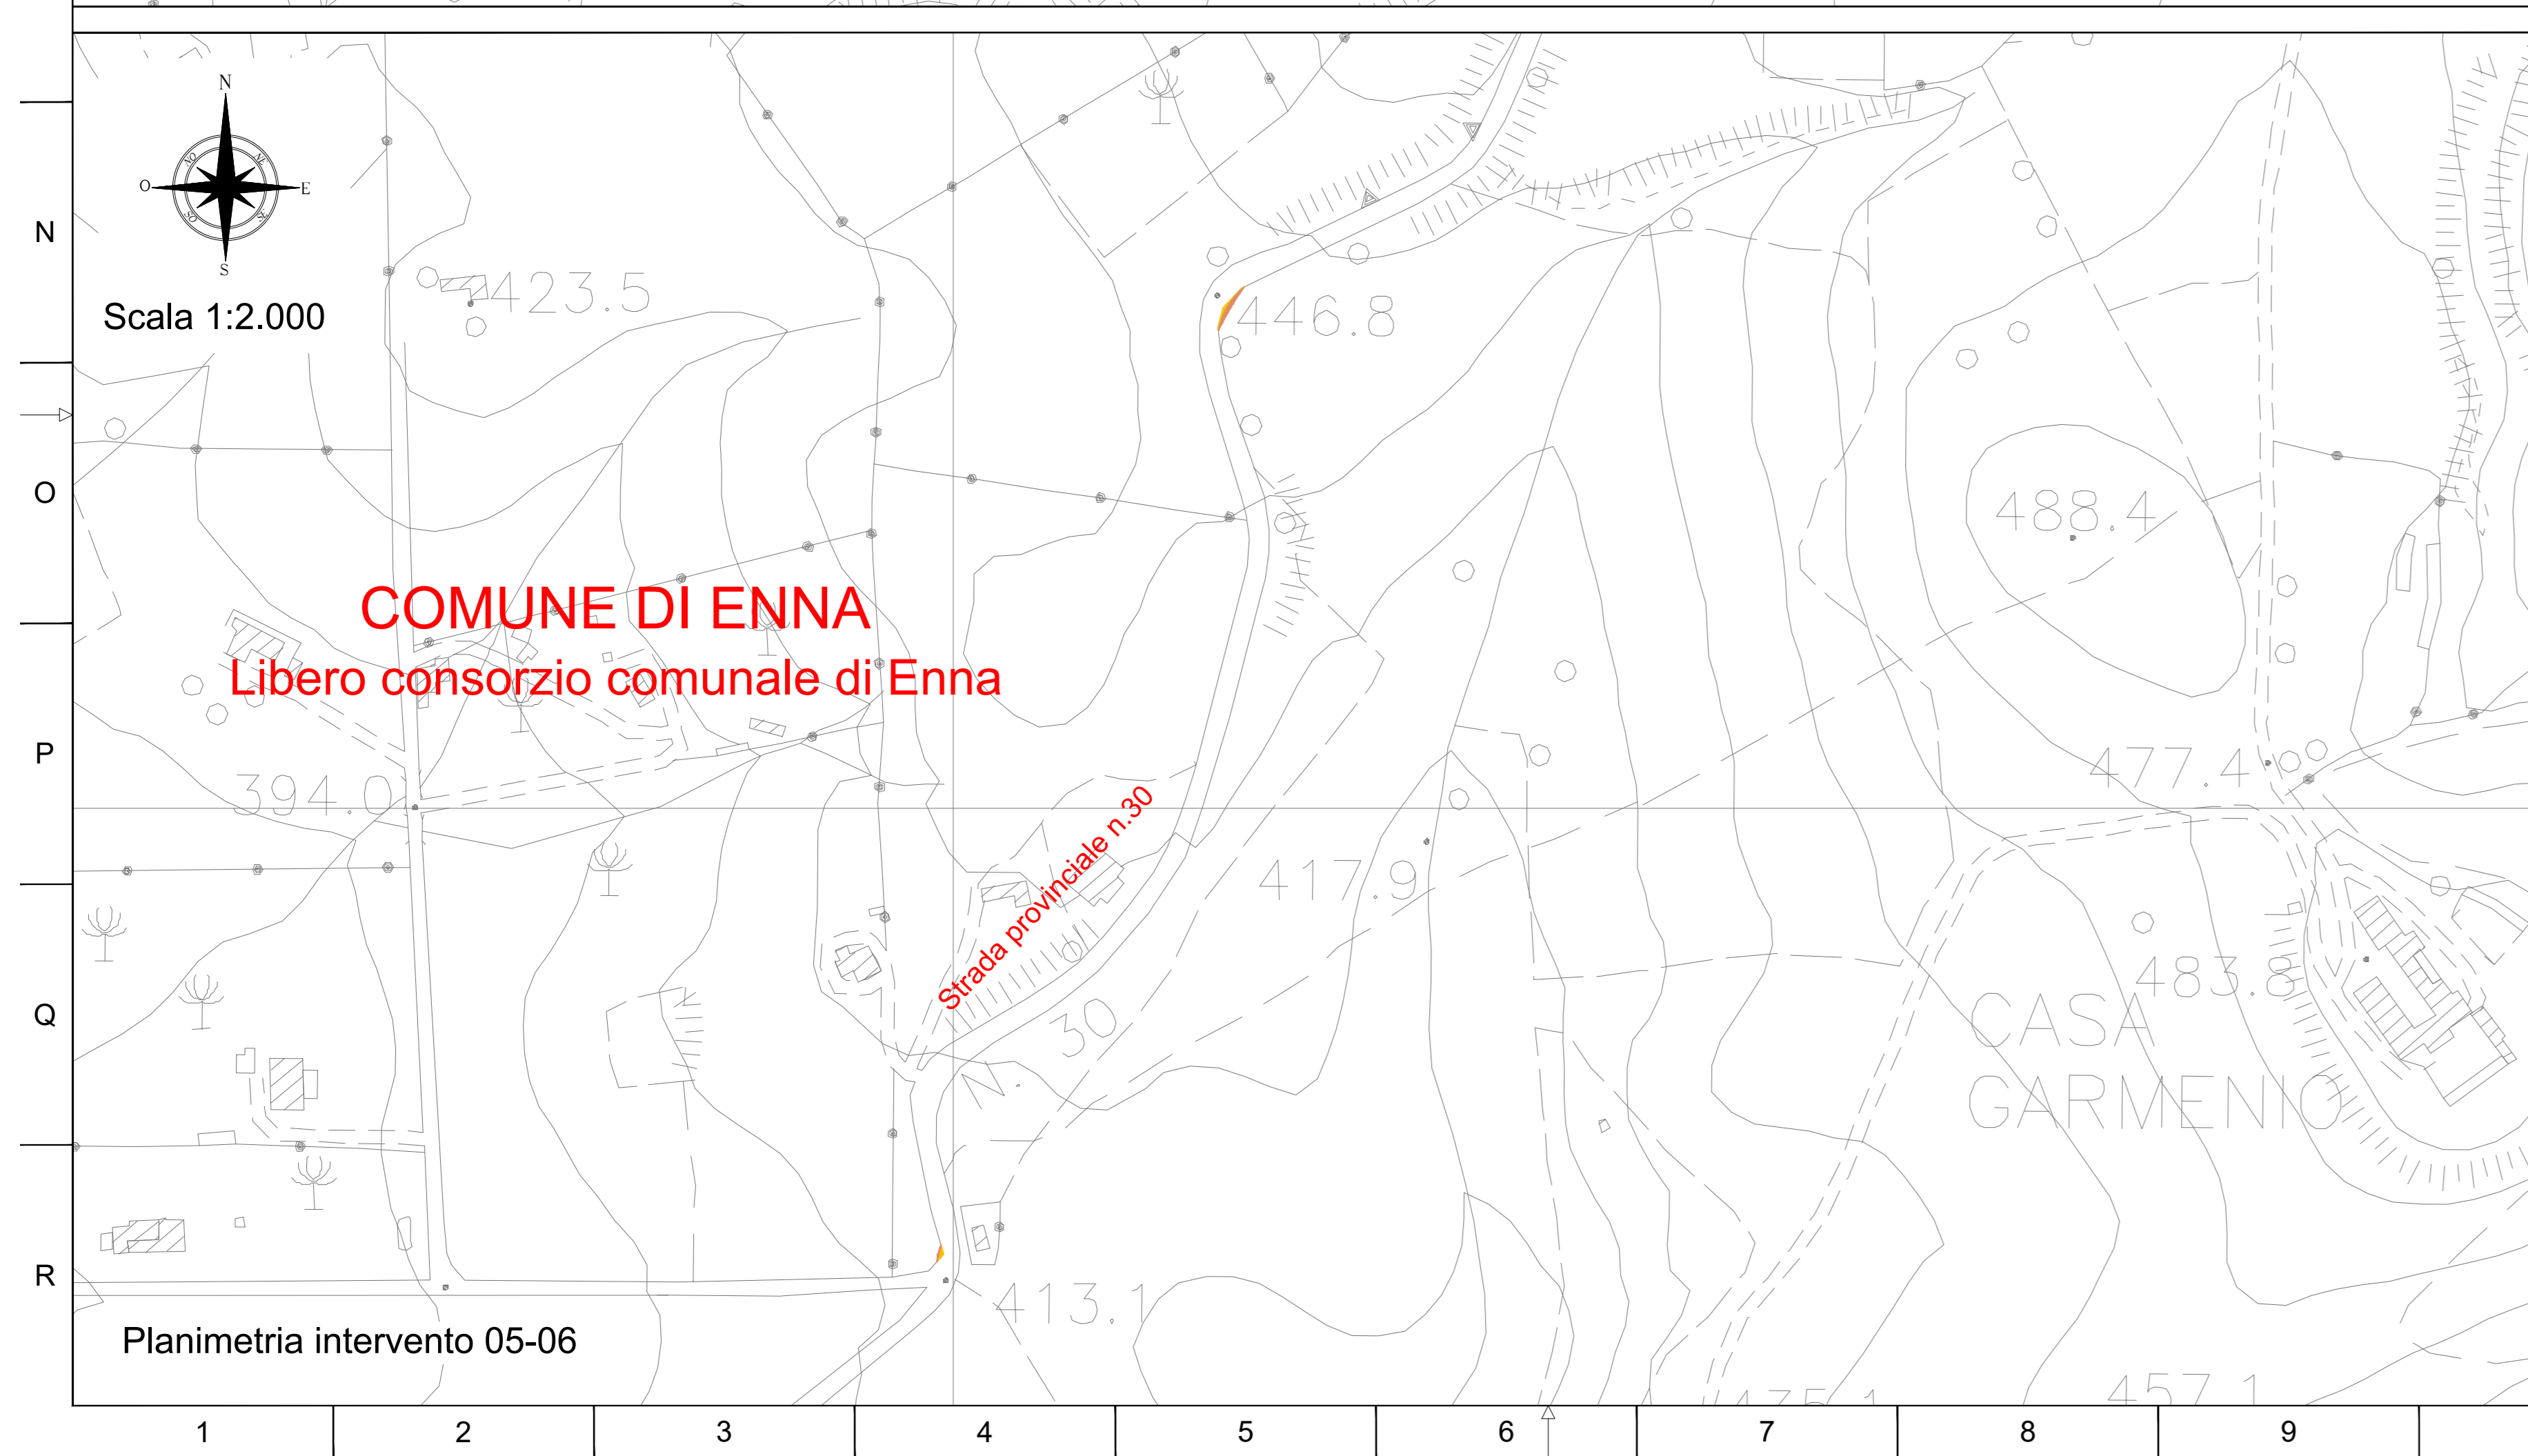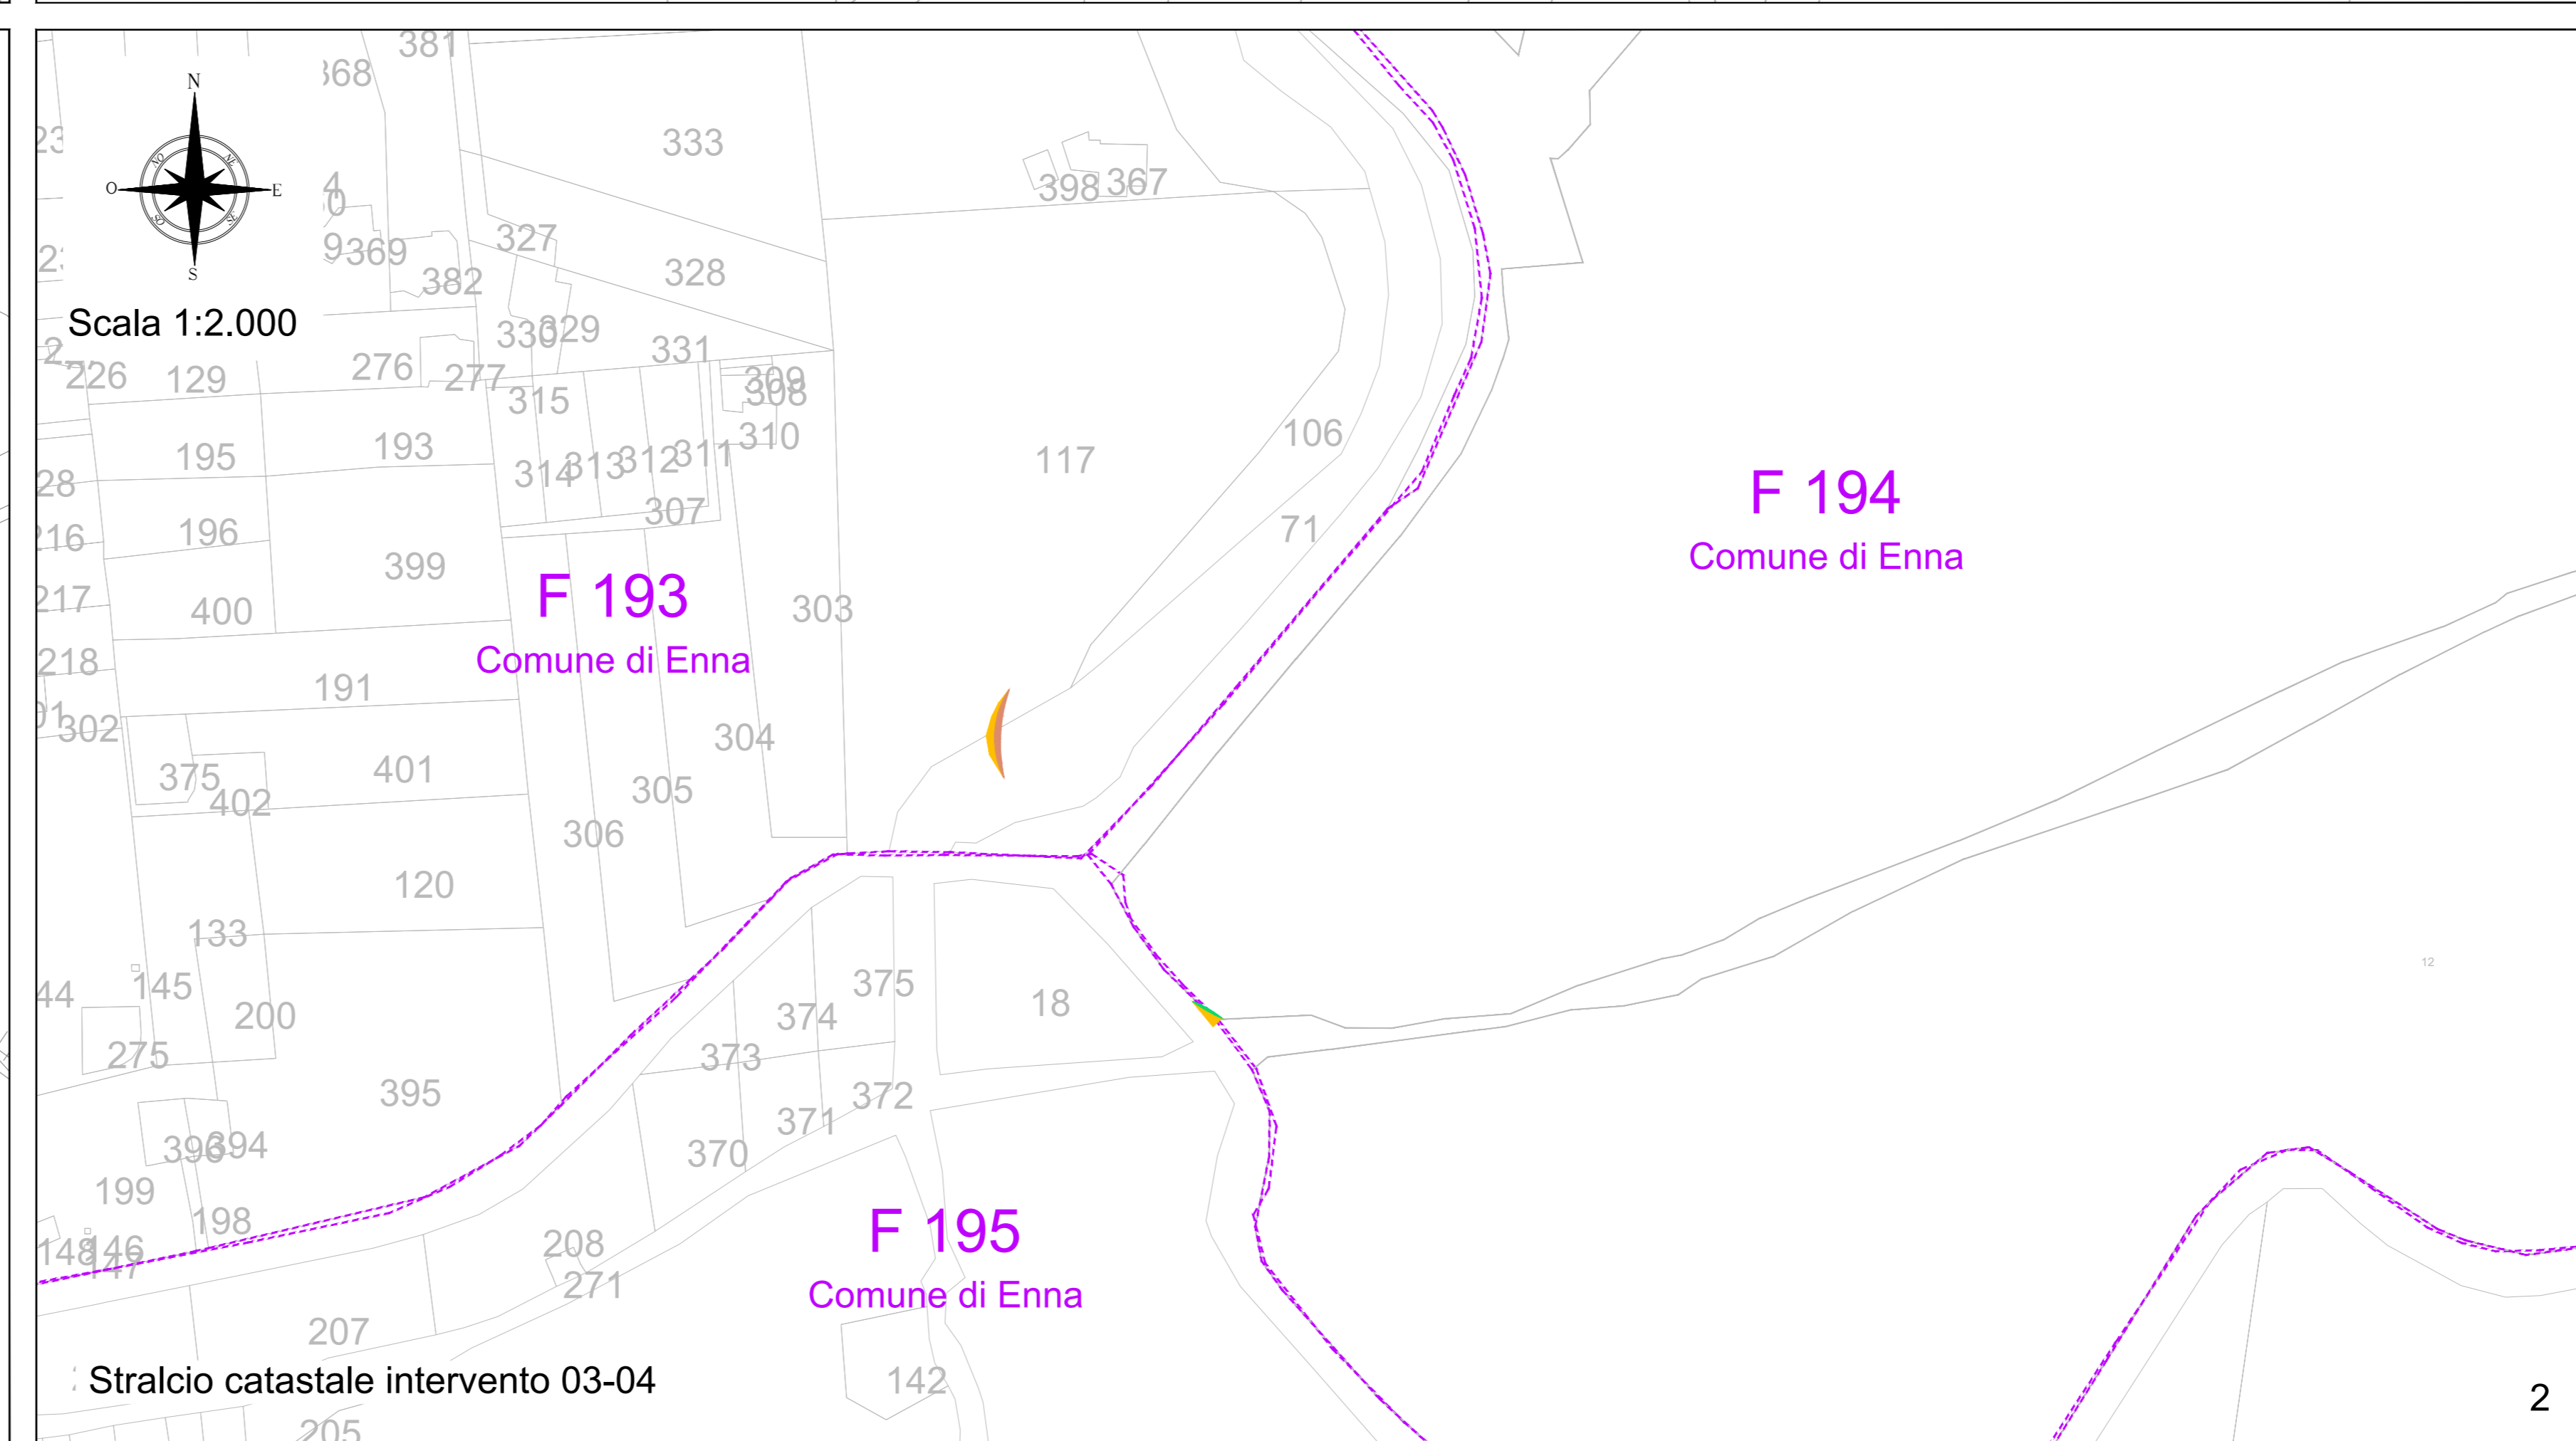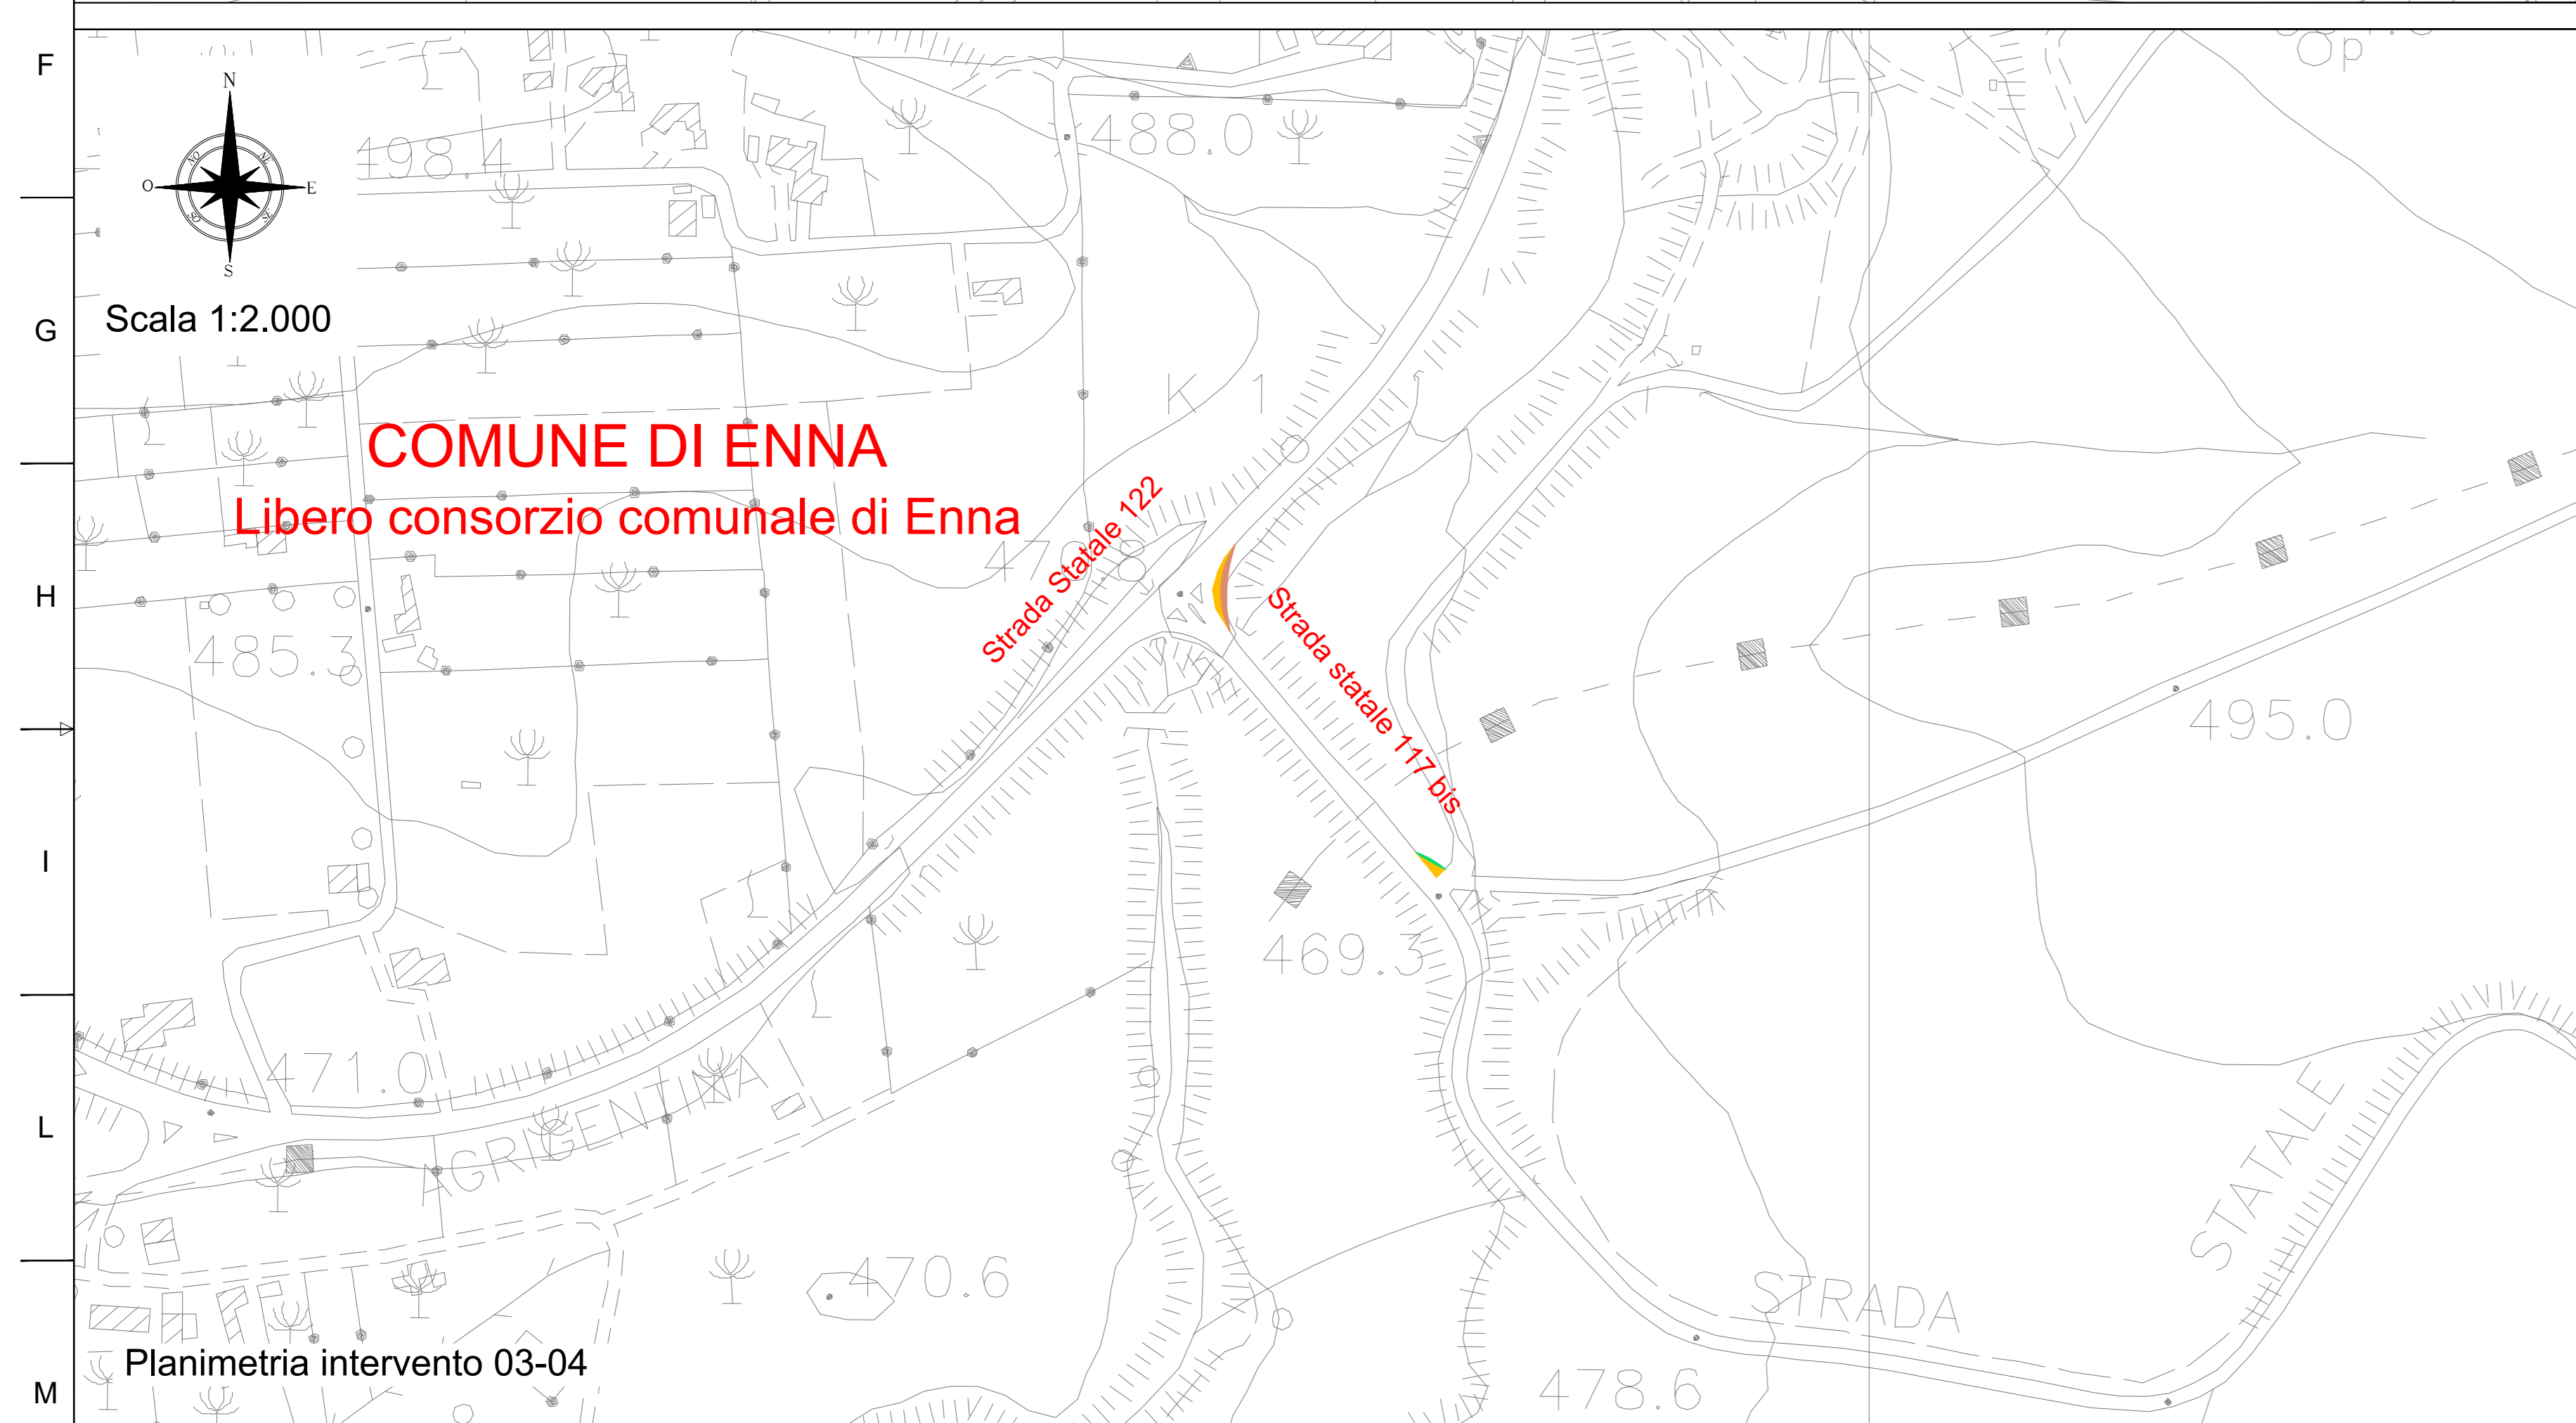


REGIONE SICILIA PROVINCIA DI ENNA COMUNI DI ENNA E PIETRAPERZIA					
<p>PROGETTO: <i>Impianto eolico e delle relative opere di connessione denominato "ENNA"</i></p>					
Progetto Definitivo					
<p>PROPOSANTE:</p> <div style="display: flex; align-items: center;"> <div> <p>DEORA s.r.l. Via Umberto Giordano, 152 90144 Palermo (PA) P.IVA 07507040822</p> </div> </div>					
<p>ELABORATO: Interventi di adeguamento alla viabilità interna al parco</p>					
<p>PROGETTISTI COORDINATORI:</p> <div style="display: flex; align-items: center;"> </div> <p>Ing. Eugenio Bordonaro Ing. Gaetano Scudato</p>		<p>Scala: 1:2.000</p>			
<p>PROGETTISTI:</p> <div style="display: flex; align-items: center;"> </div> <p>Ing. Riccardo Cannata Ing. Gaetano Scudato</p>		<p>Tavola: 07.A.2</p>			
<p>Data: 29 Dicembre 2023</p>	<p>Rev. Data Descrizione</p> <table border="1" style="width: 100%;"> <tr> <td>00</td> <td>29/12/2023</td> <td>Prima emissione</td> </tr> </table>	00	29/12/2023	Prima emissione	
00	29/12/2023	Prima emissione			

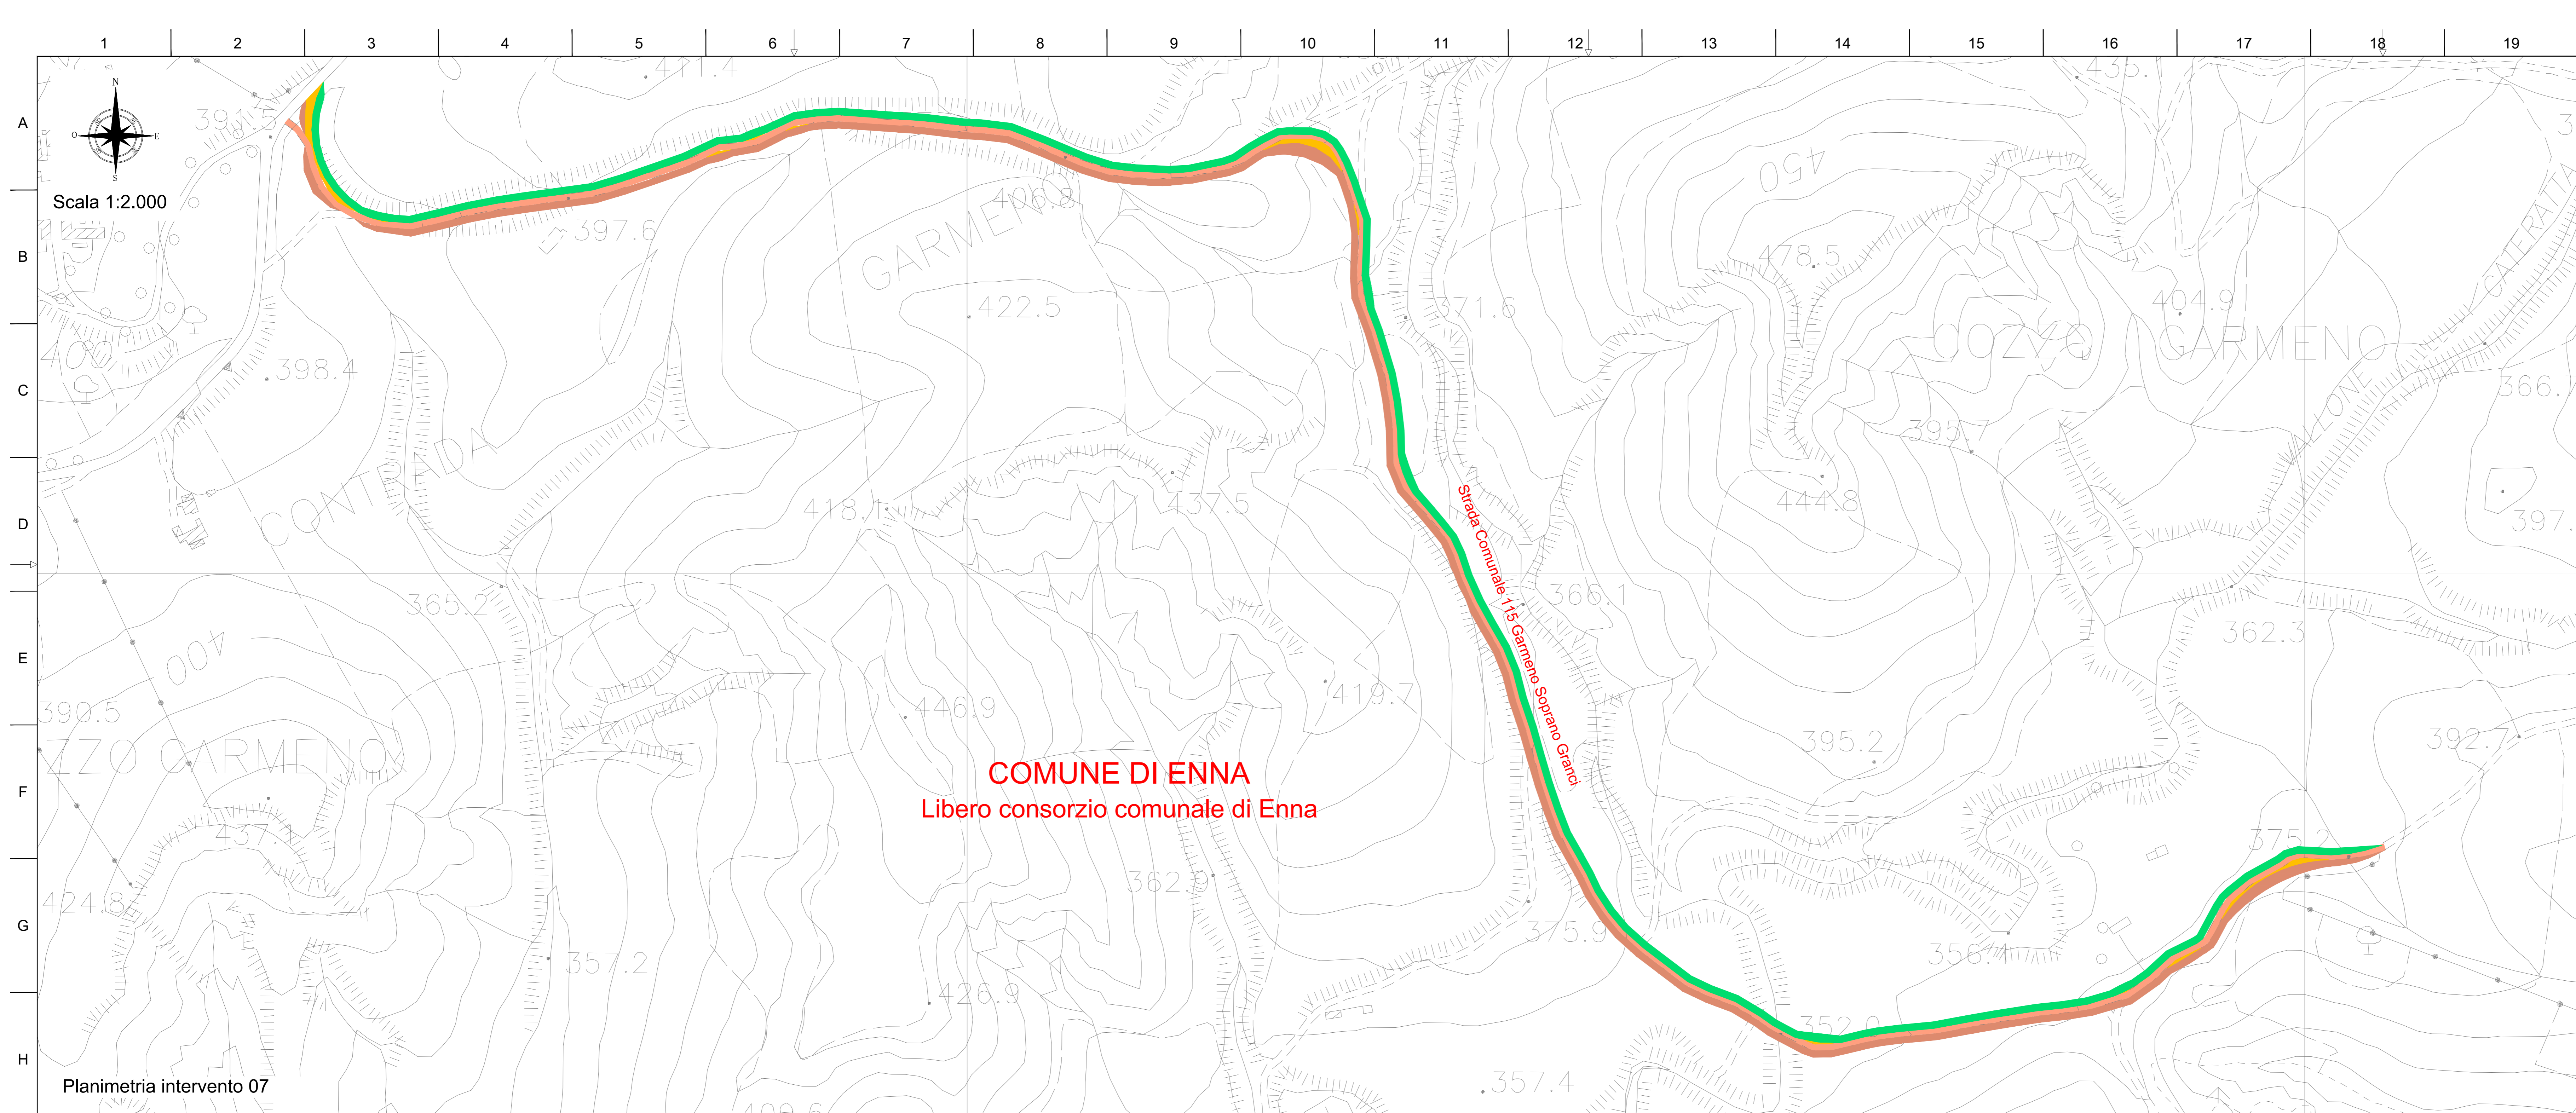

LEGENDA SIMBOLI:

- Pavimentazione in misto granulometrico
- Rilevato
- Trincea
- Strada esistente in asfalto da adeguare
- Strada esistente sterrata da adeguare
- Confine comunale
- Limite foglio catastale

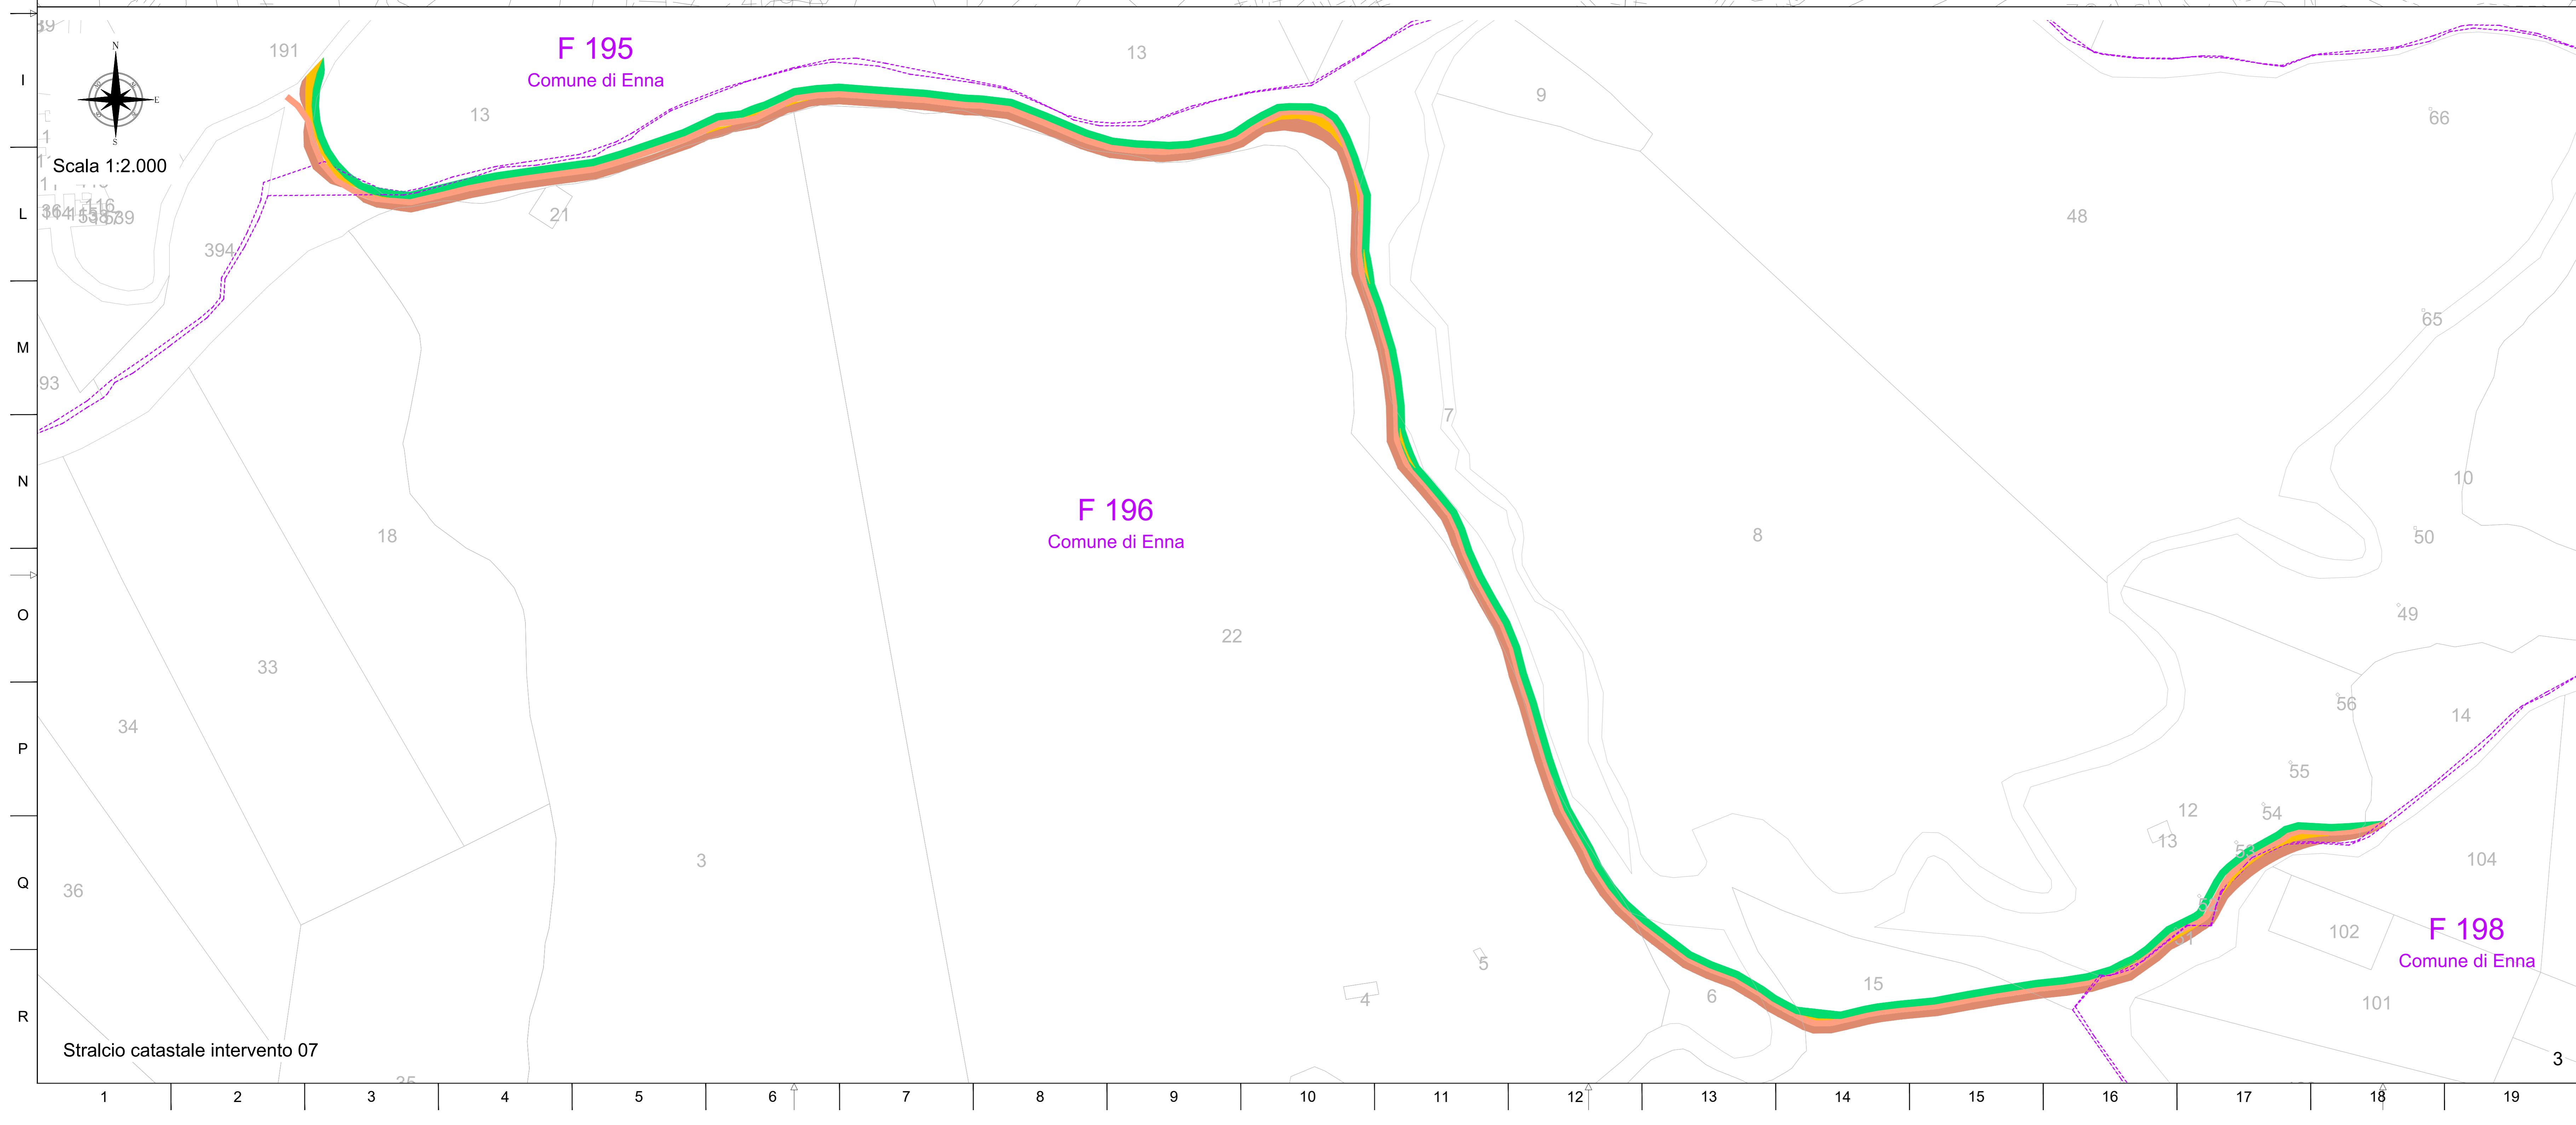



REGIONE SICILIA
 PROVINCIA DI ENNA
 COMUNI DI ENNA E PIETRAPERZIA

PROGETTO:
Impianto eolico e delle relative opere di connessione denominato "ENNA"


Progetto Definitivo

PROPONENTE:  DEORA s.r.l.
 Via Umberto Giordano, 152 - 90144 Palermo (PA)
 P.IVA 07007040822

ELABORATO:
 Interventi di adeguamento alla viabilità interna al parco


PROGETTISTI COORDINATORI: UCC s.r.l. Via Umberto Giordano, 152 - 90144 Palermo (PA) P.IVA 07007040822 Ing. Eugenio Bordonaro	Scala: 1:2.000
PROGETTISTI: Ing. Riccardo Carraro Ing. Gaetano Scudato	Tavola: 07_A.3

Data:	Rev.	Data	Descrizione
29 Dicembre 2023	00	29/12/2023	Prima emissione




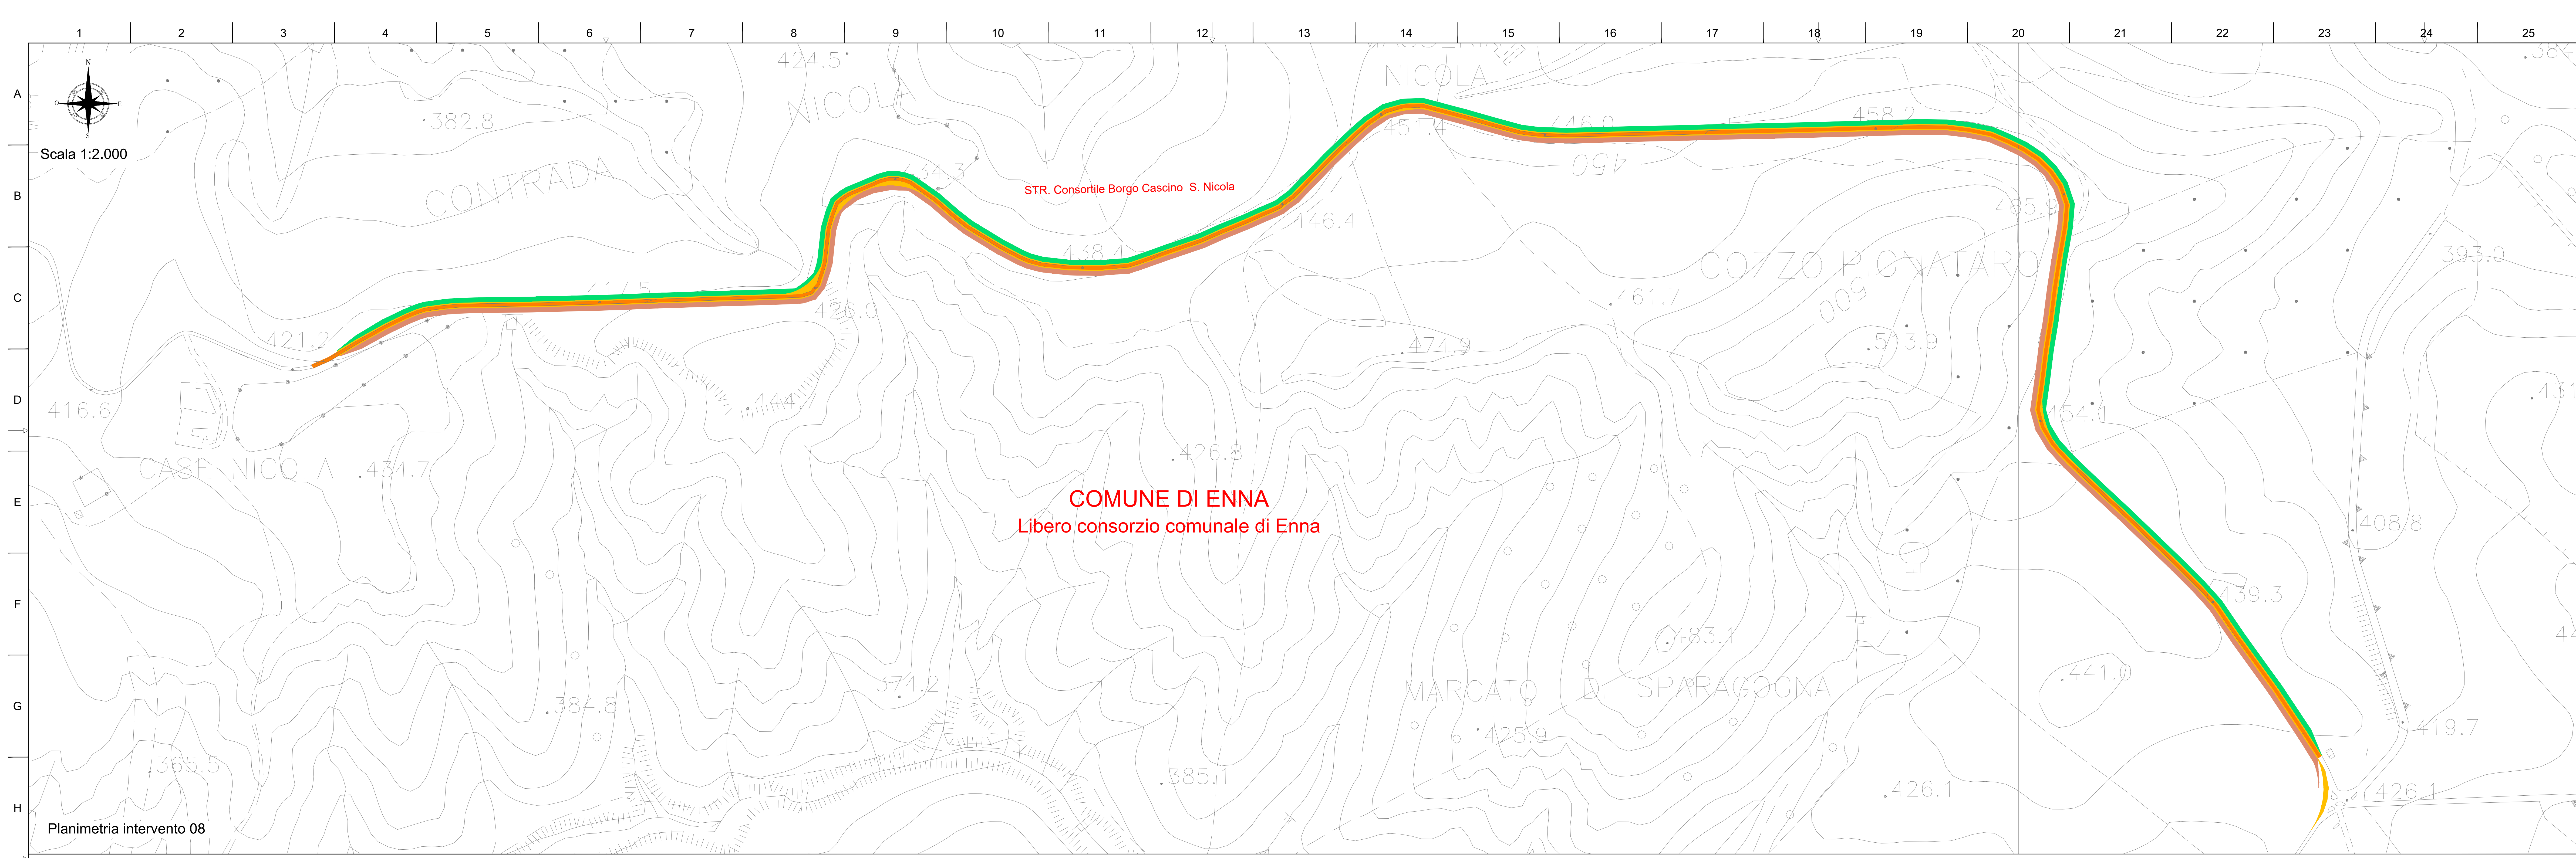


LEGENDA SIMBOLI:

- Pavimentazione in misto granulometrico
- Rilevato
- Trincoa
- Strada esistente in asfalto da adeguare
- Strada esistente sterrata da adeguare
- Confine comunale
- Limite foglio catastale

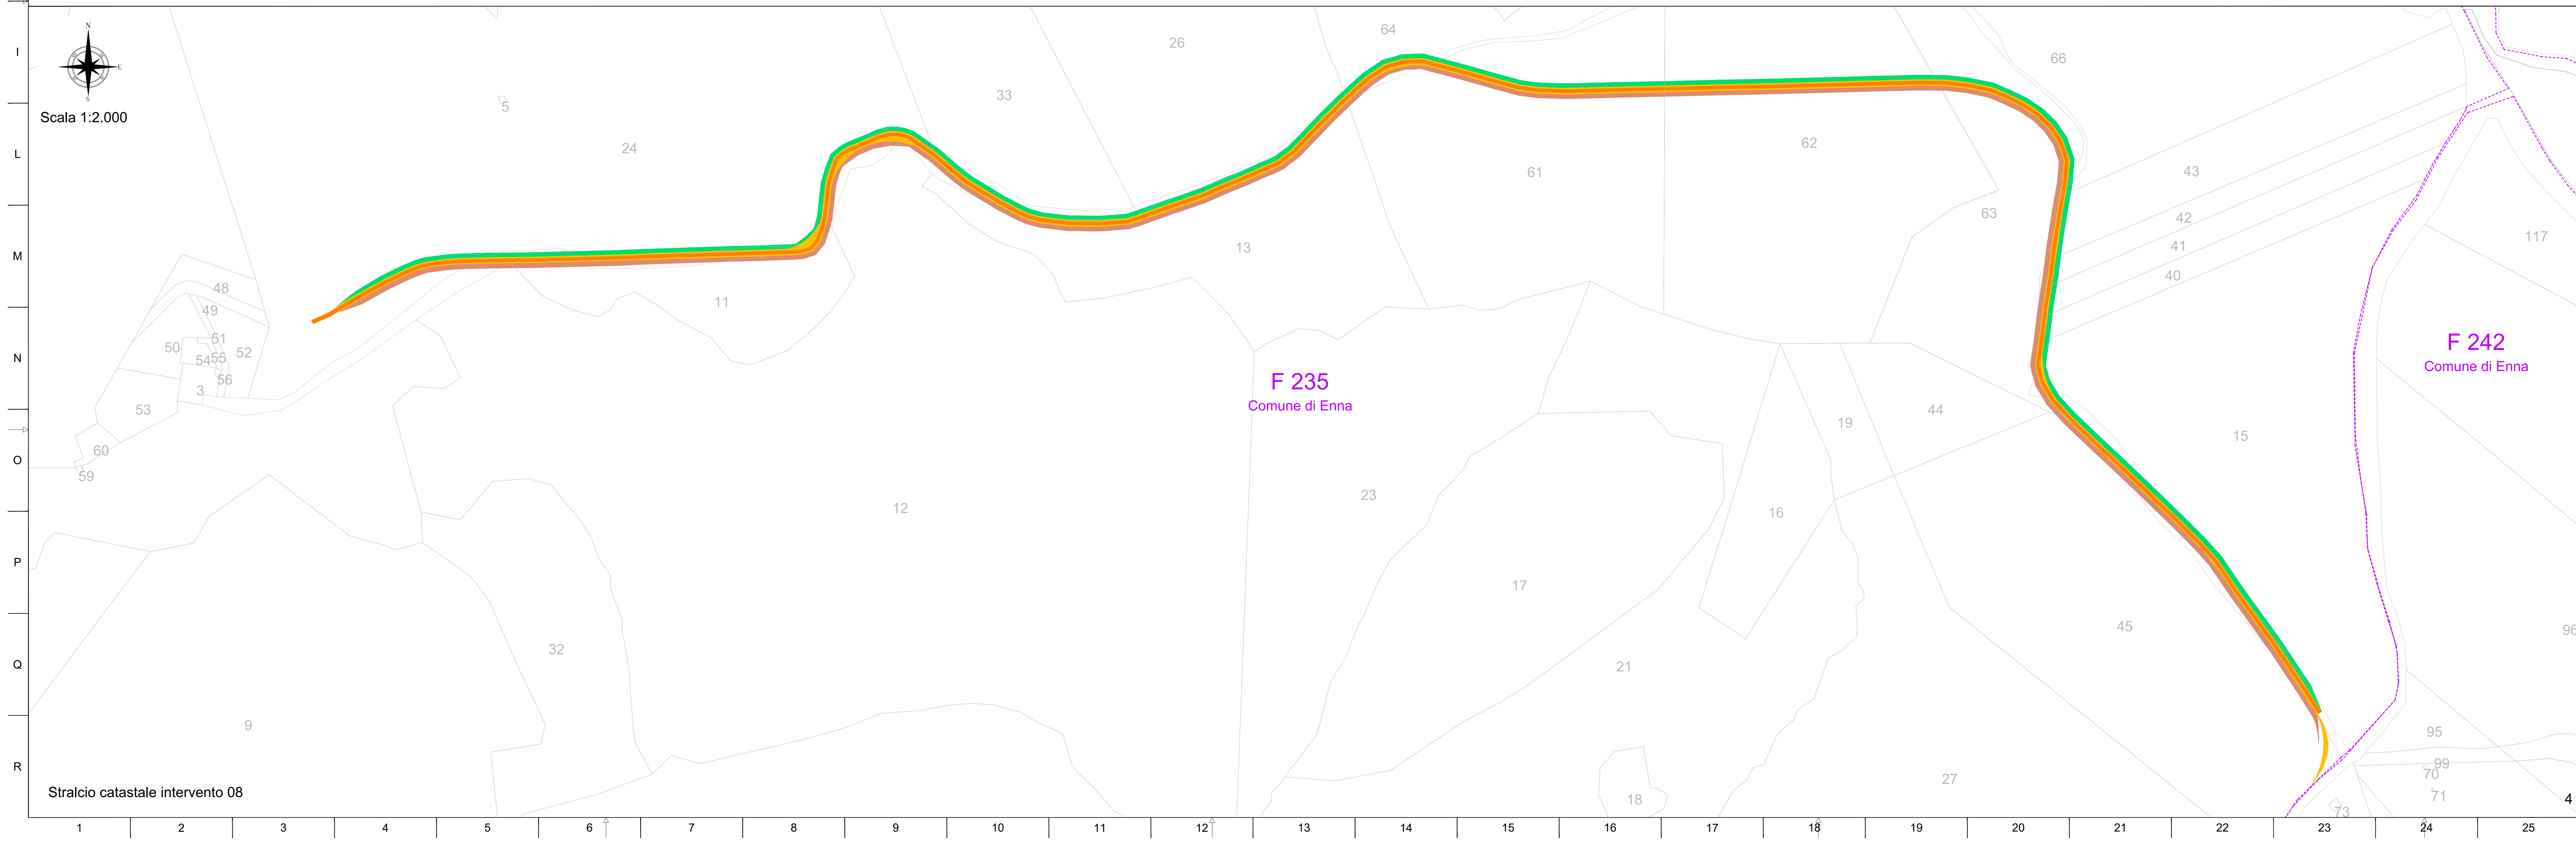





<p>REGIONE SICILIA COMUNE DI ENNA COMUNE DI PIETRAPERZIA</p>								
<p>REGIONE SICILIA PROVINCIA DI ENNA COMUNI DI ENNA E PIETRAPERZIA</p>								
<p>PROGETTO: <i>Impianto eolico e delle relative opere di connessione denominato "ENNA"</i></p>								
<p>Progetto Definitivo</p>								
<p>PROPONENTE:</p> <div style="display: flex; align-items: center;"> <div> <p>DEDRA s.r.l. Via Umberto Giordano, 152 90144 Palermo (PA) P.IVA 07107160822</p> </div> </div>								
<p>ELABORATO: Interventi di adeguamento alla viabilità interna al parco</p>								
<p>PROGETTISTI COORDINATORI: Ing. Eugenio Bordonaro Ing. Gabriella Lo Cascio</p>		<p>Scala: 1:2.000</p>						
<p>PROGETTISTI: Ing. Riccardo Caputo Ing. Gaetano Scudato</p>		<p>Tavola: 07 A.4</p>						
<p>Data: 29 Dicembre 2023</p>								
<table border="1" style="width: 100%; border-collapse: collapse;"> <thead> <tr> <th>Rev.</th> <th>Data</th> <th>Descrizione</th> </tr> </thead> <tbody> <tr> <td>00</td> <td>29/12/2023</td> <td>Prima emissione</td> </tr> </tbody> </table>			Rev.	Data	Descrizione	00	29/12/2023	Prima emissione
Rev.	Data	Descrizione						
00	29/12/2023	Prima emissione						

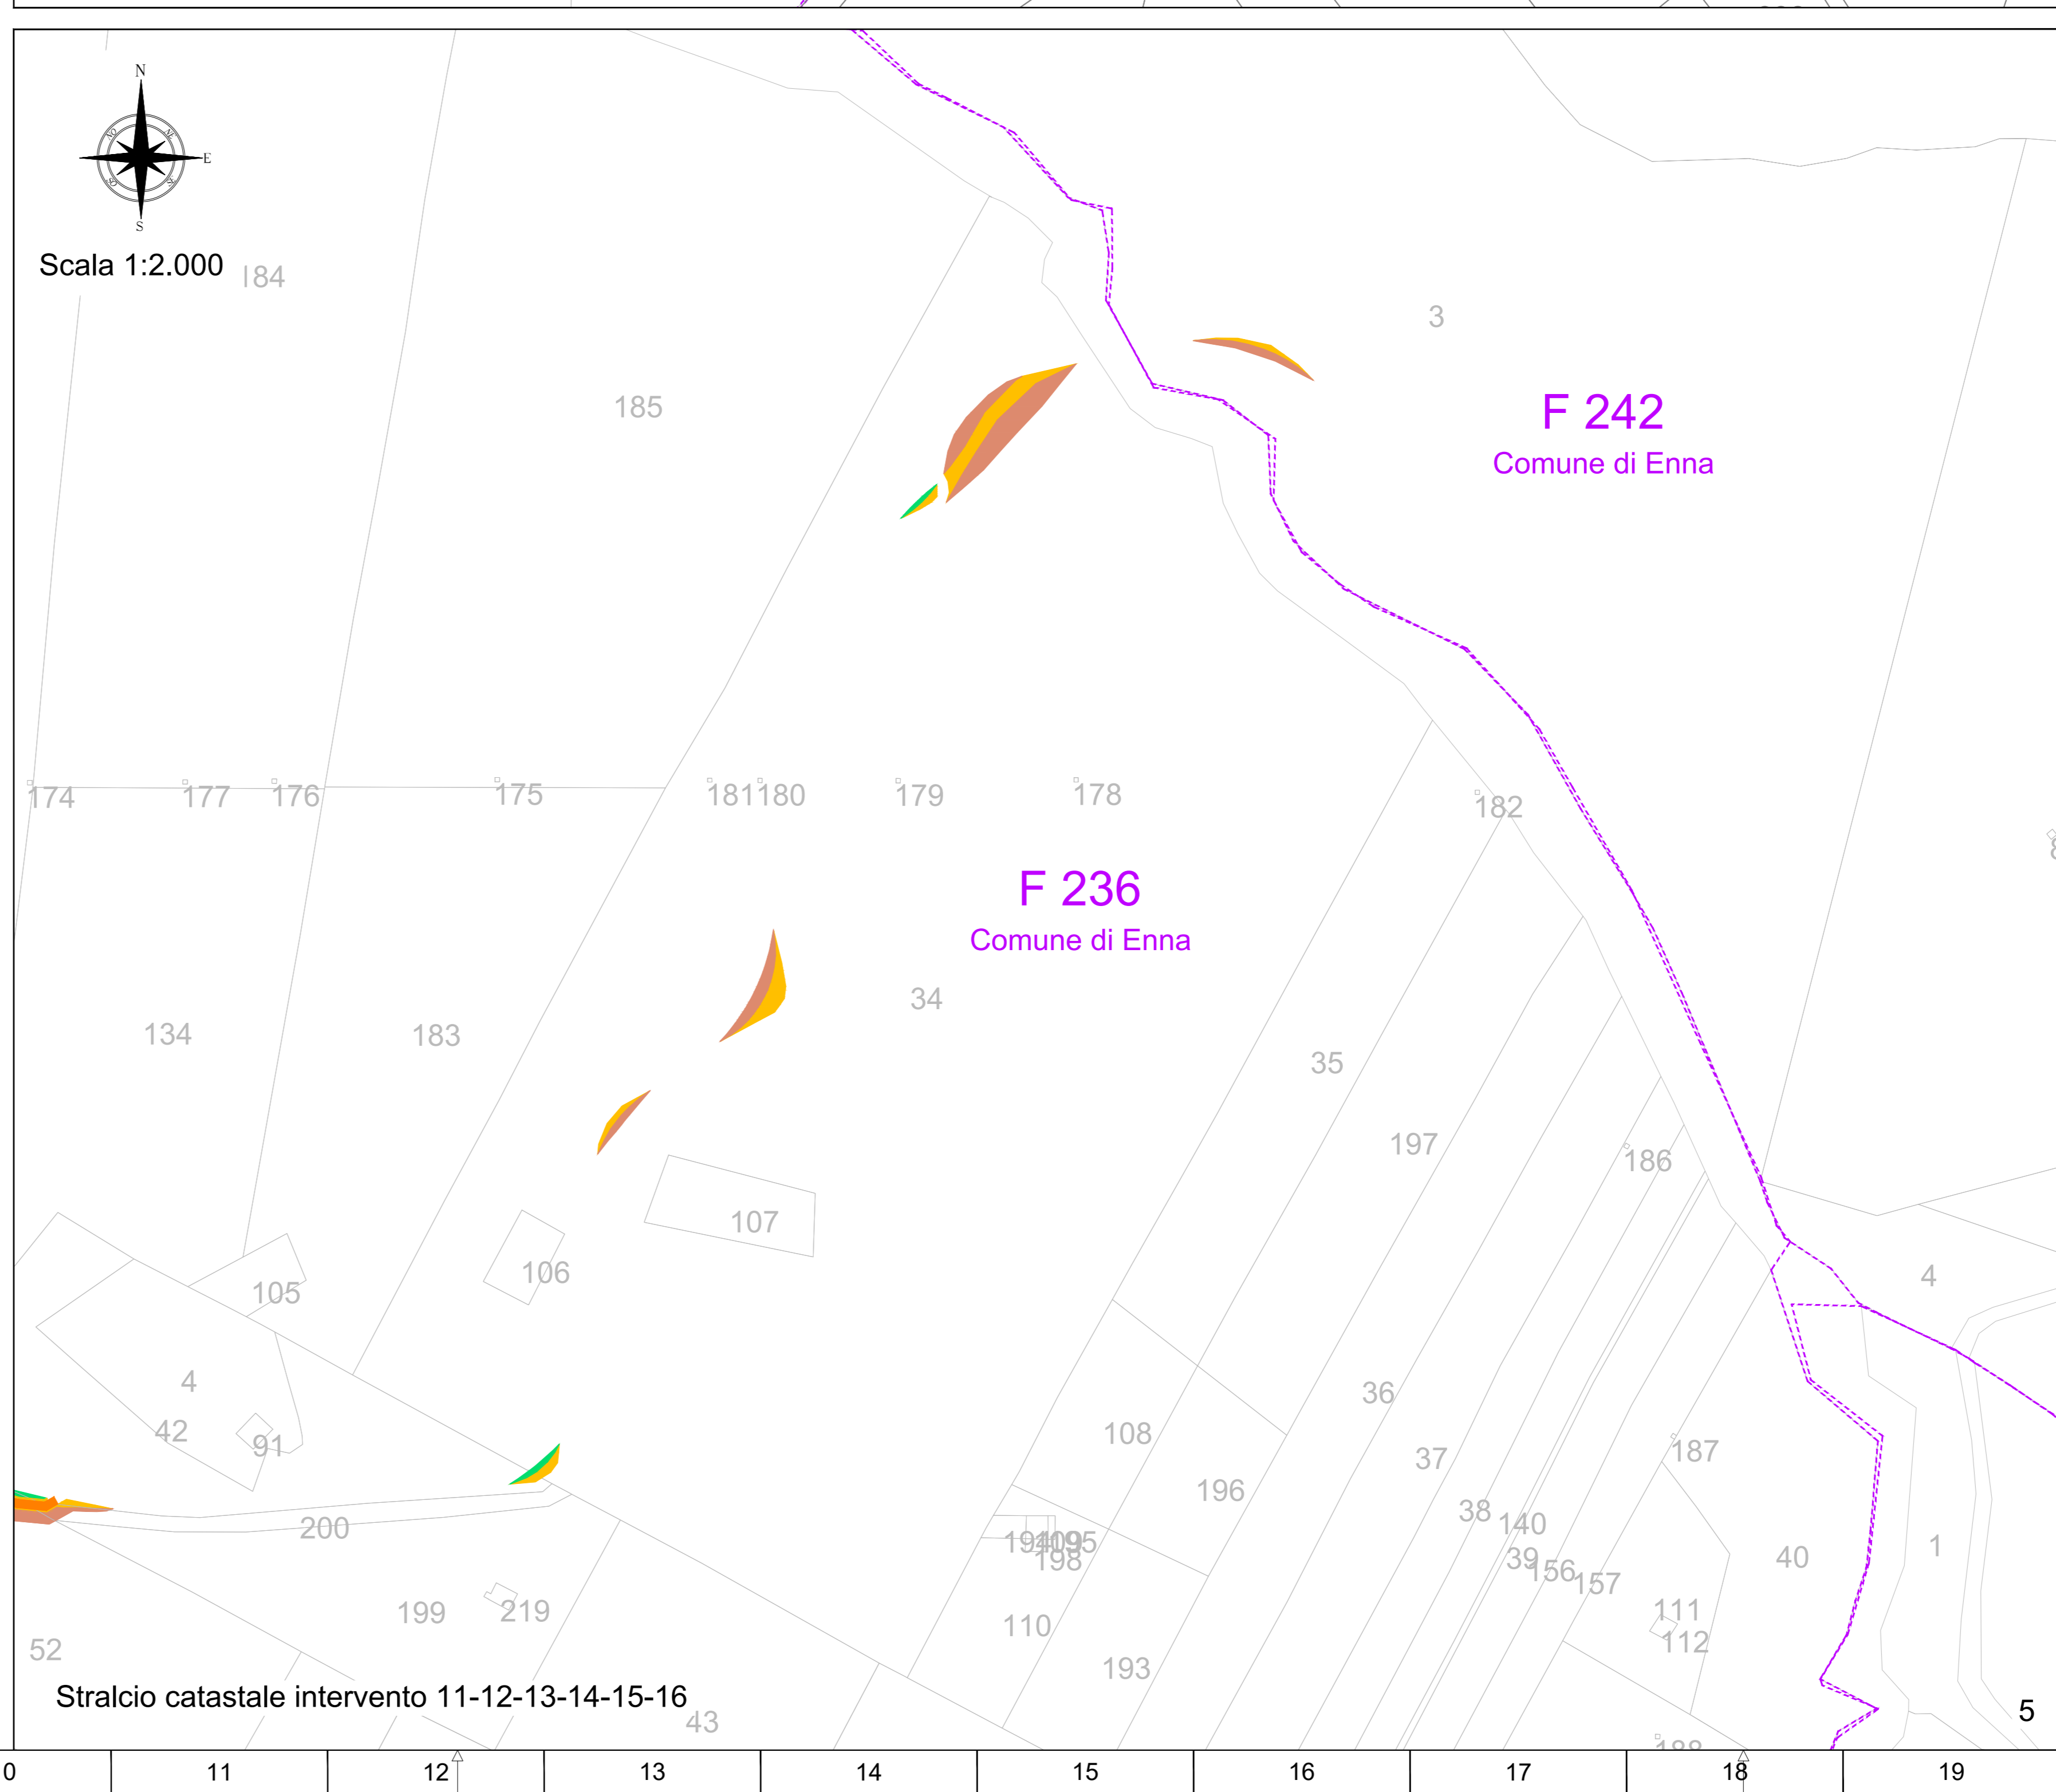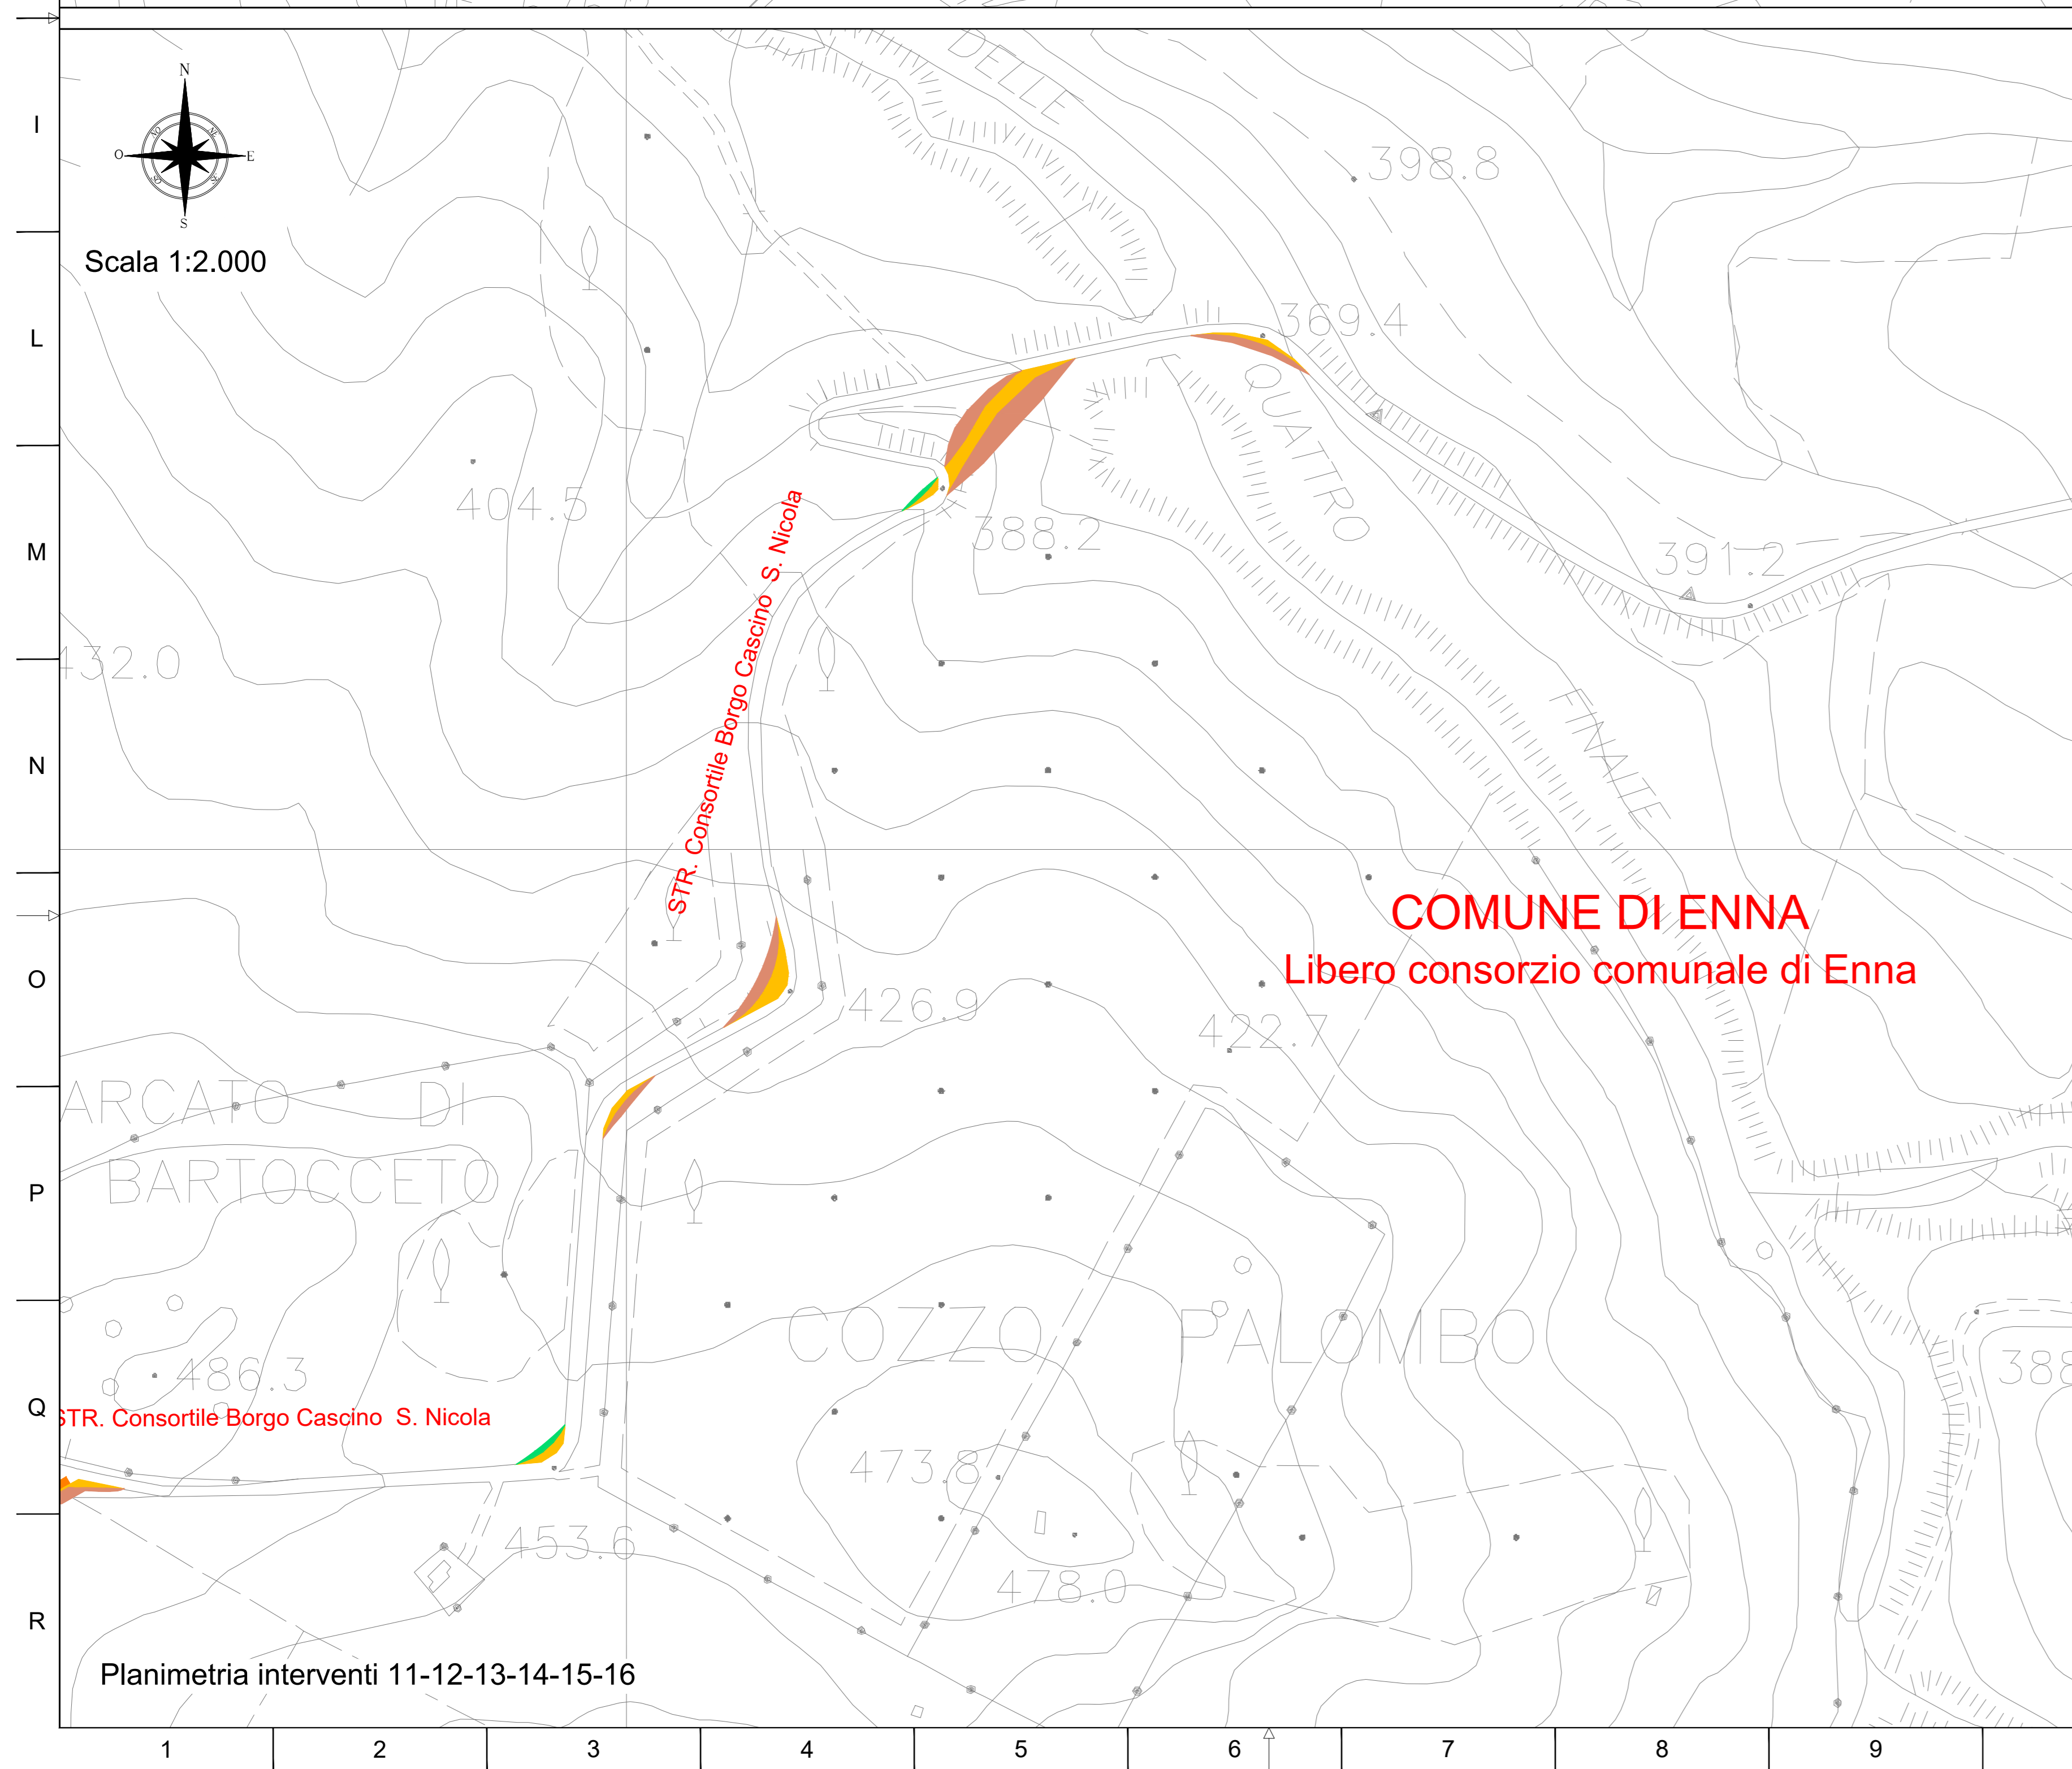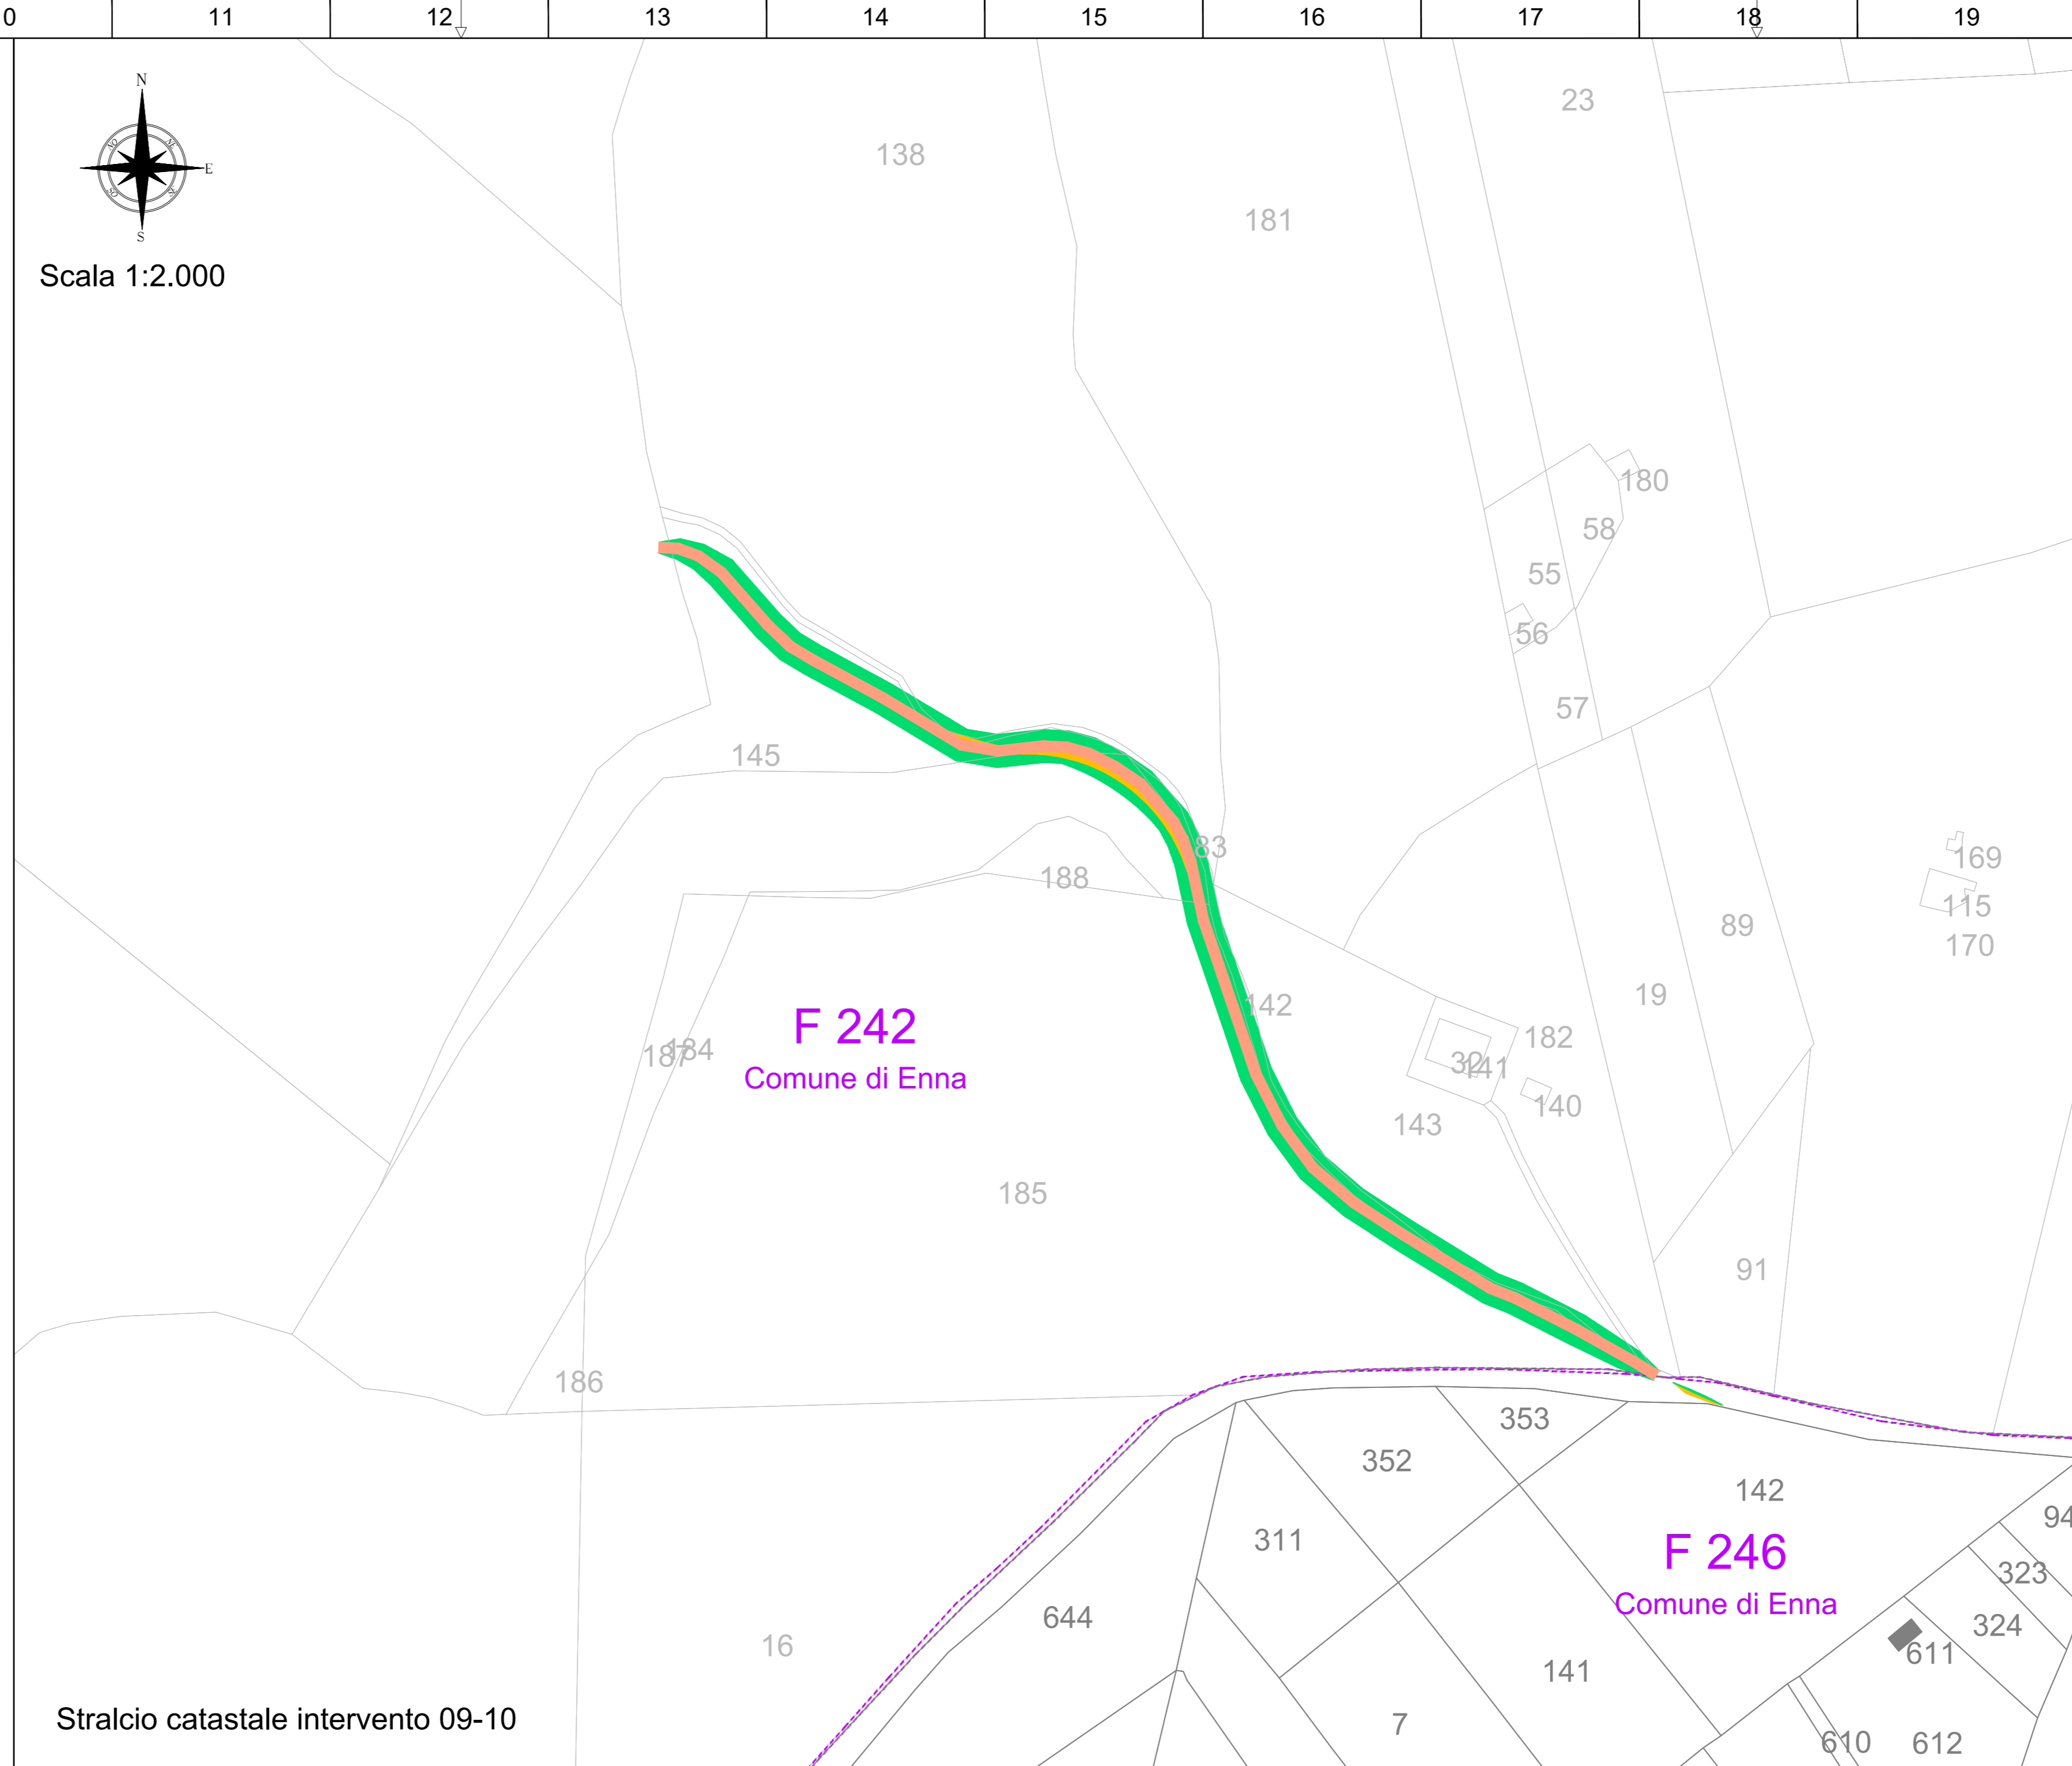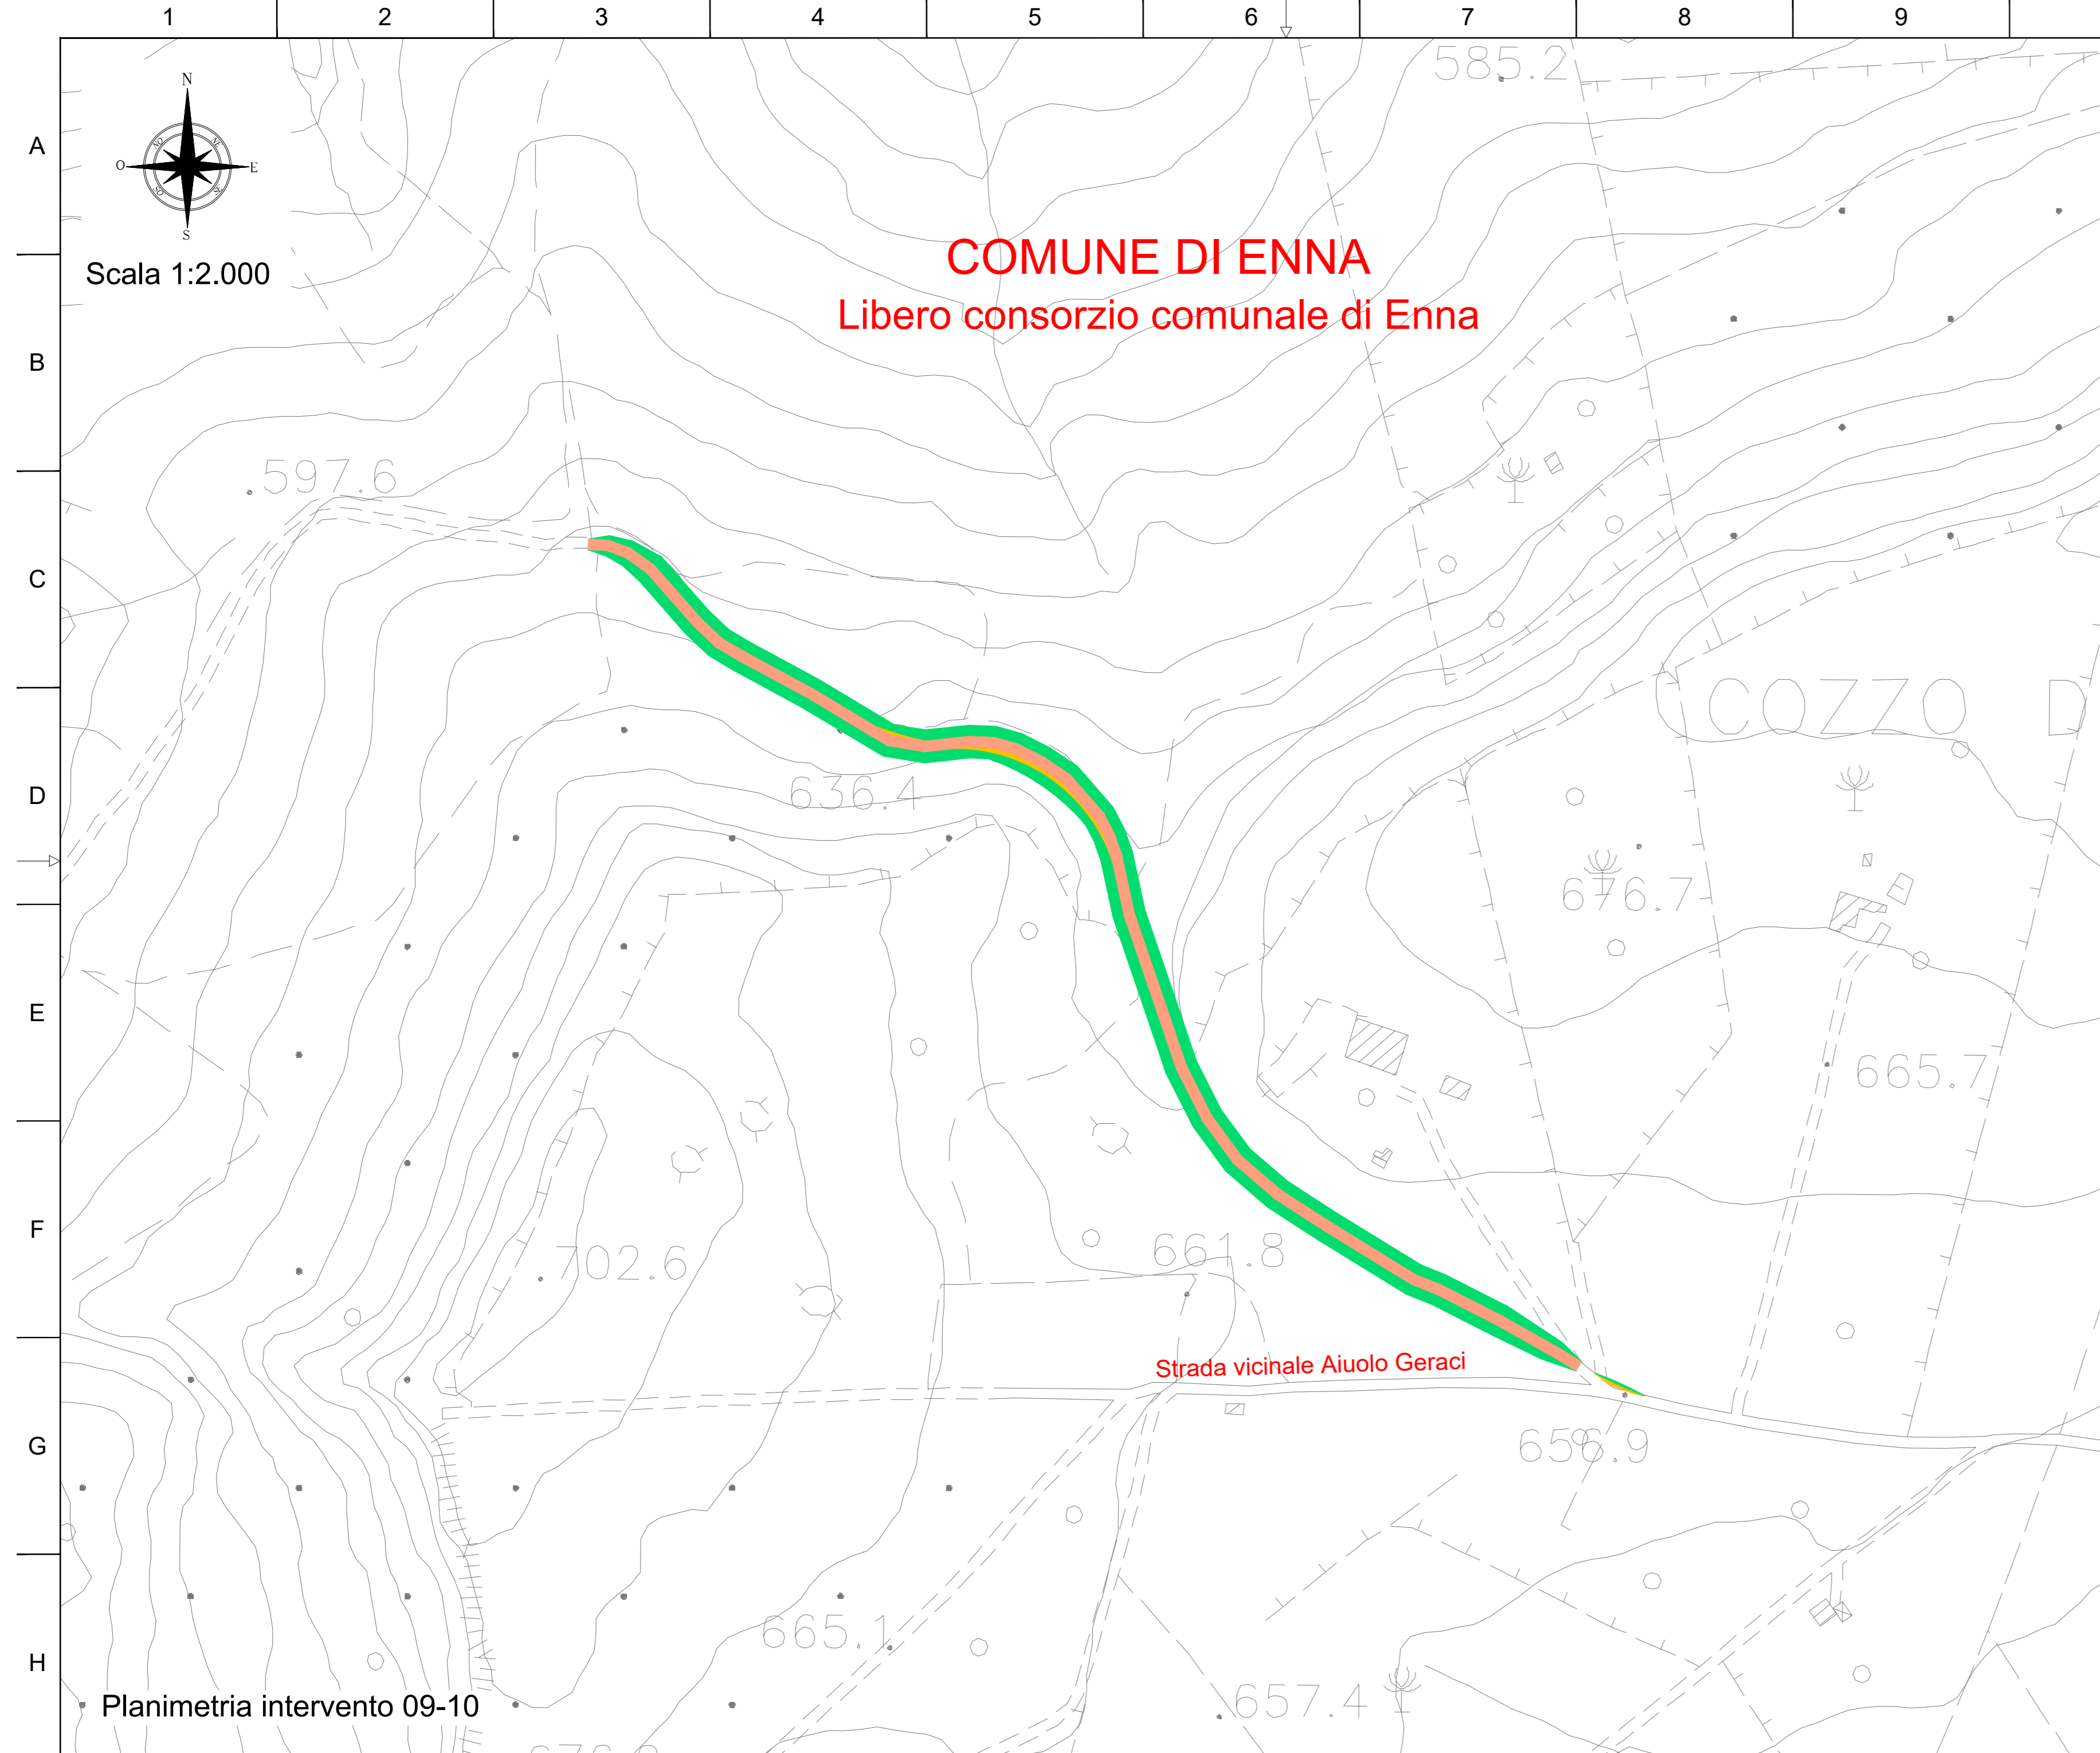

LEGENDA SIMBOLI:

	Pavimentazione in misto granulometrico
	Rilevato
	Trincea
	Strada esistente in asfalto da adeguare
	Strada esistente sterrata da adeguare
	Confine comunale
	Limite foglio catastale

REGIONE SICILIA PROVINCIA DI ENNA COMUNI DI ENNA E PIETRAPERZIA								
<p>PROGETTO: <i>Impianto eolico e delle relative opere di connessione denominato "ENNA"</i></p>								
Progetto Definitivo								
<p>PROPOSANTE: </p>								
<p>ELABORATO: Interventi di adeguamento alla viabilità interna al parco</p>								
<p>PROGETTISTI COORDINATORI: Ing. Eugenio Bordonaro</p>	<p>Scala: 1:2.000</p>	<p>DEORA s.r.l. Via Umberto Giordano, 152 90144 Palermo (PA) P.IVA 07507040822 P.IVA 07146270827</p>						
<p>PROGETTISTI: Ing. Riccardo Canino Ing. Gaetano Scudato</p>	<p>Tavola: 07.A.5</p>	<p>Data: 29 Dicembre 2023</p>						
<table border="1"> <thead> <tr> <th>Rev.</th> <th>Data</th> <th>Descrizione</th> </tr> </thead> <tbody> <tr> <td>00</td> <td>29/12/2023</td> <td>Prima emissione</td> </tr> </tbody> </table>			Rev.	Data	Descrizione	00	29/12/2023	Prima emissione
Rev.	Data	Descrizione						
00	29/12/2023	Prima emissione						

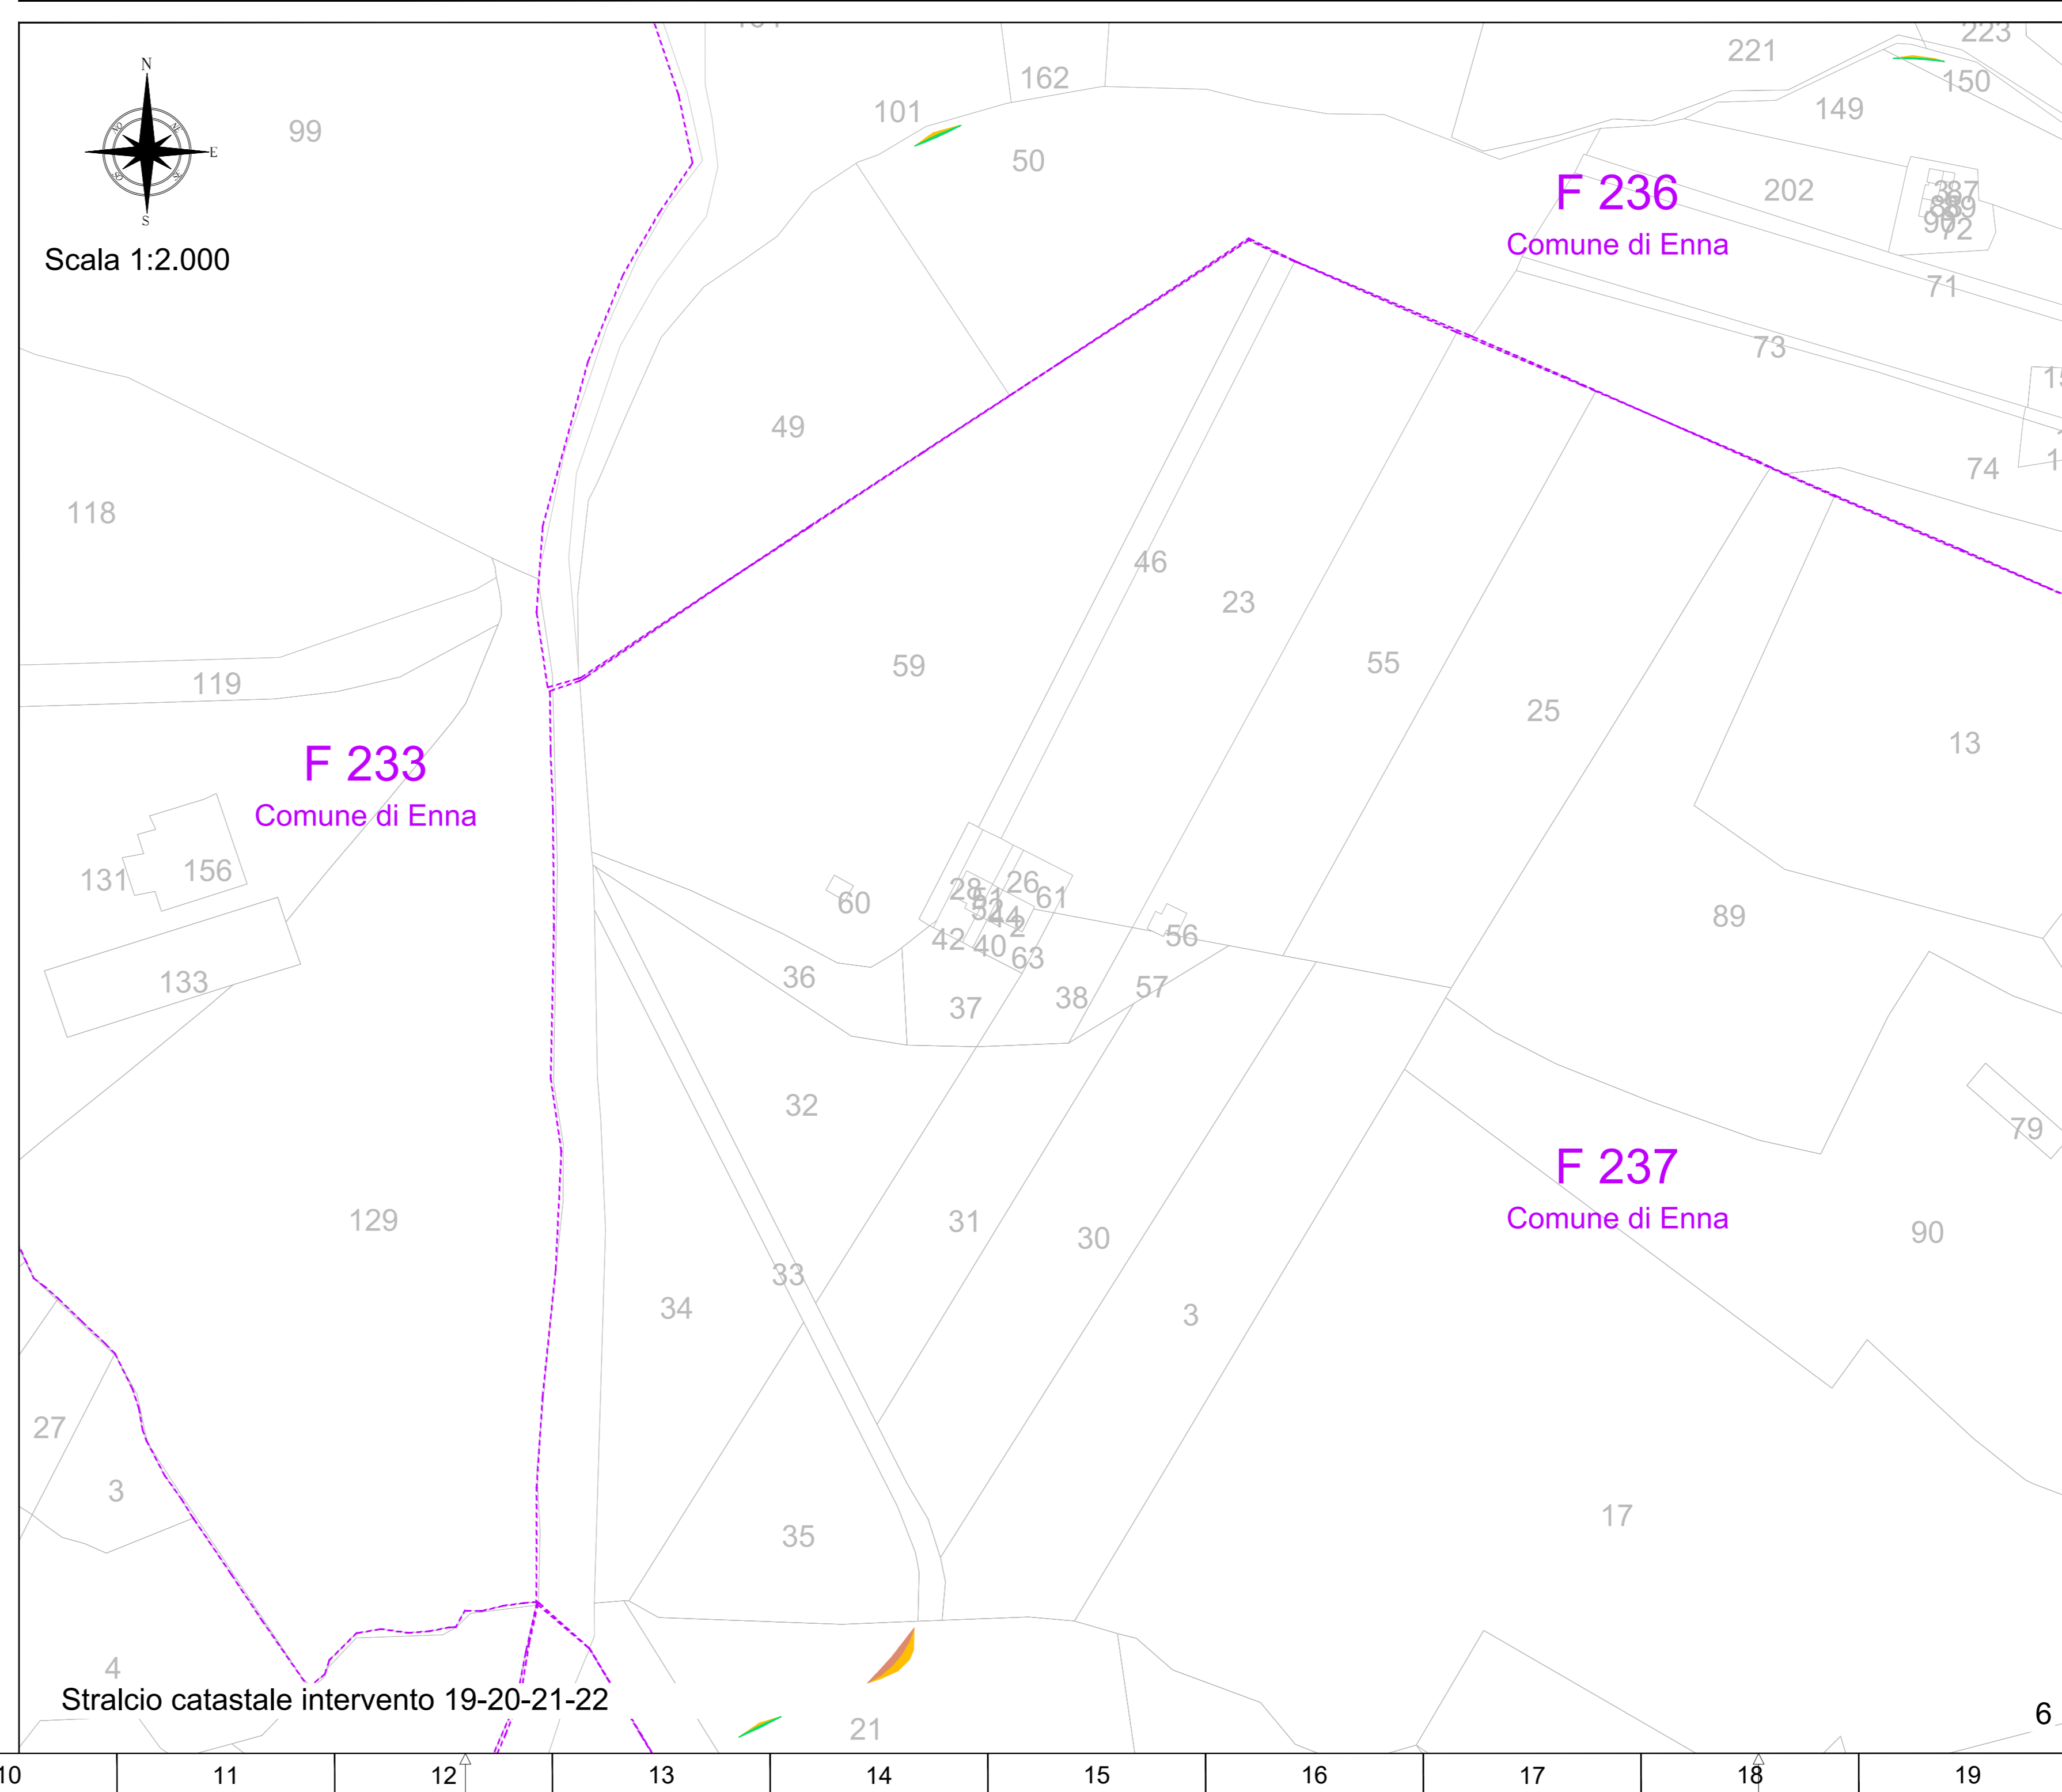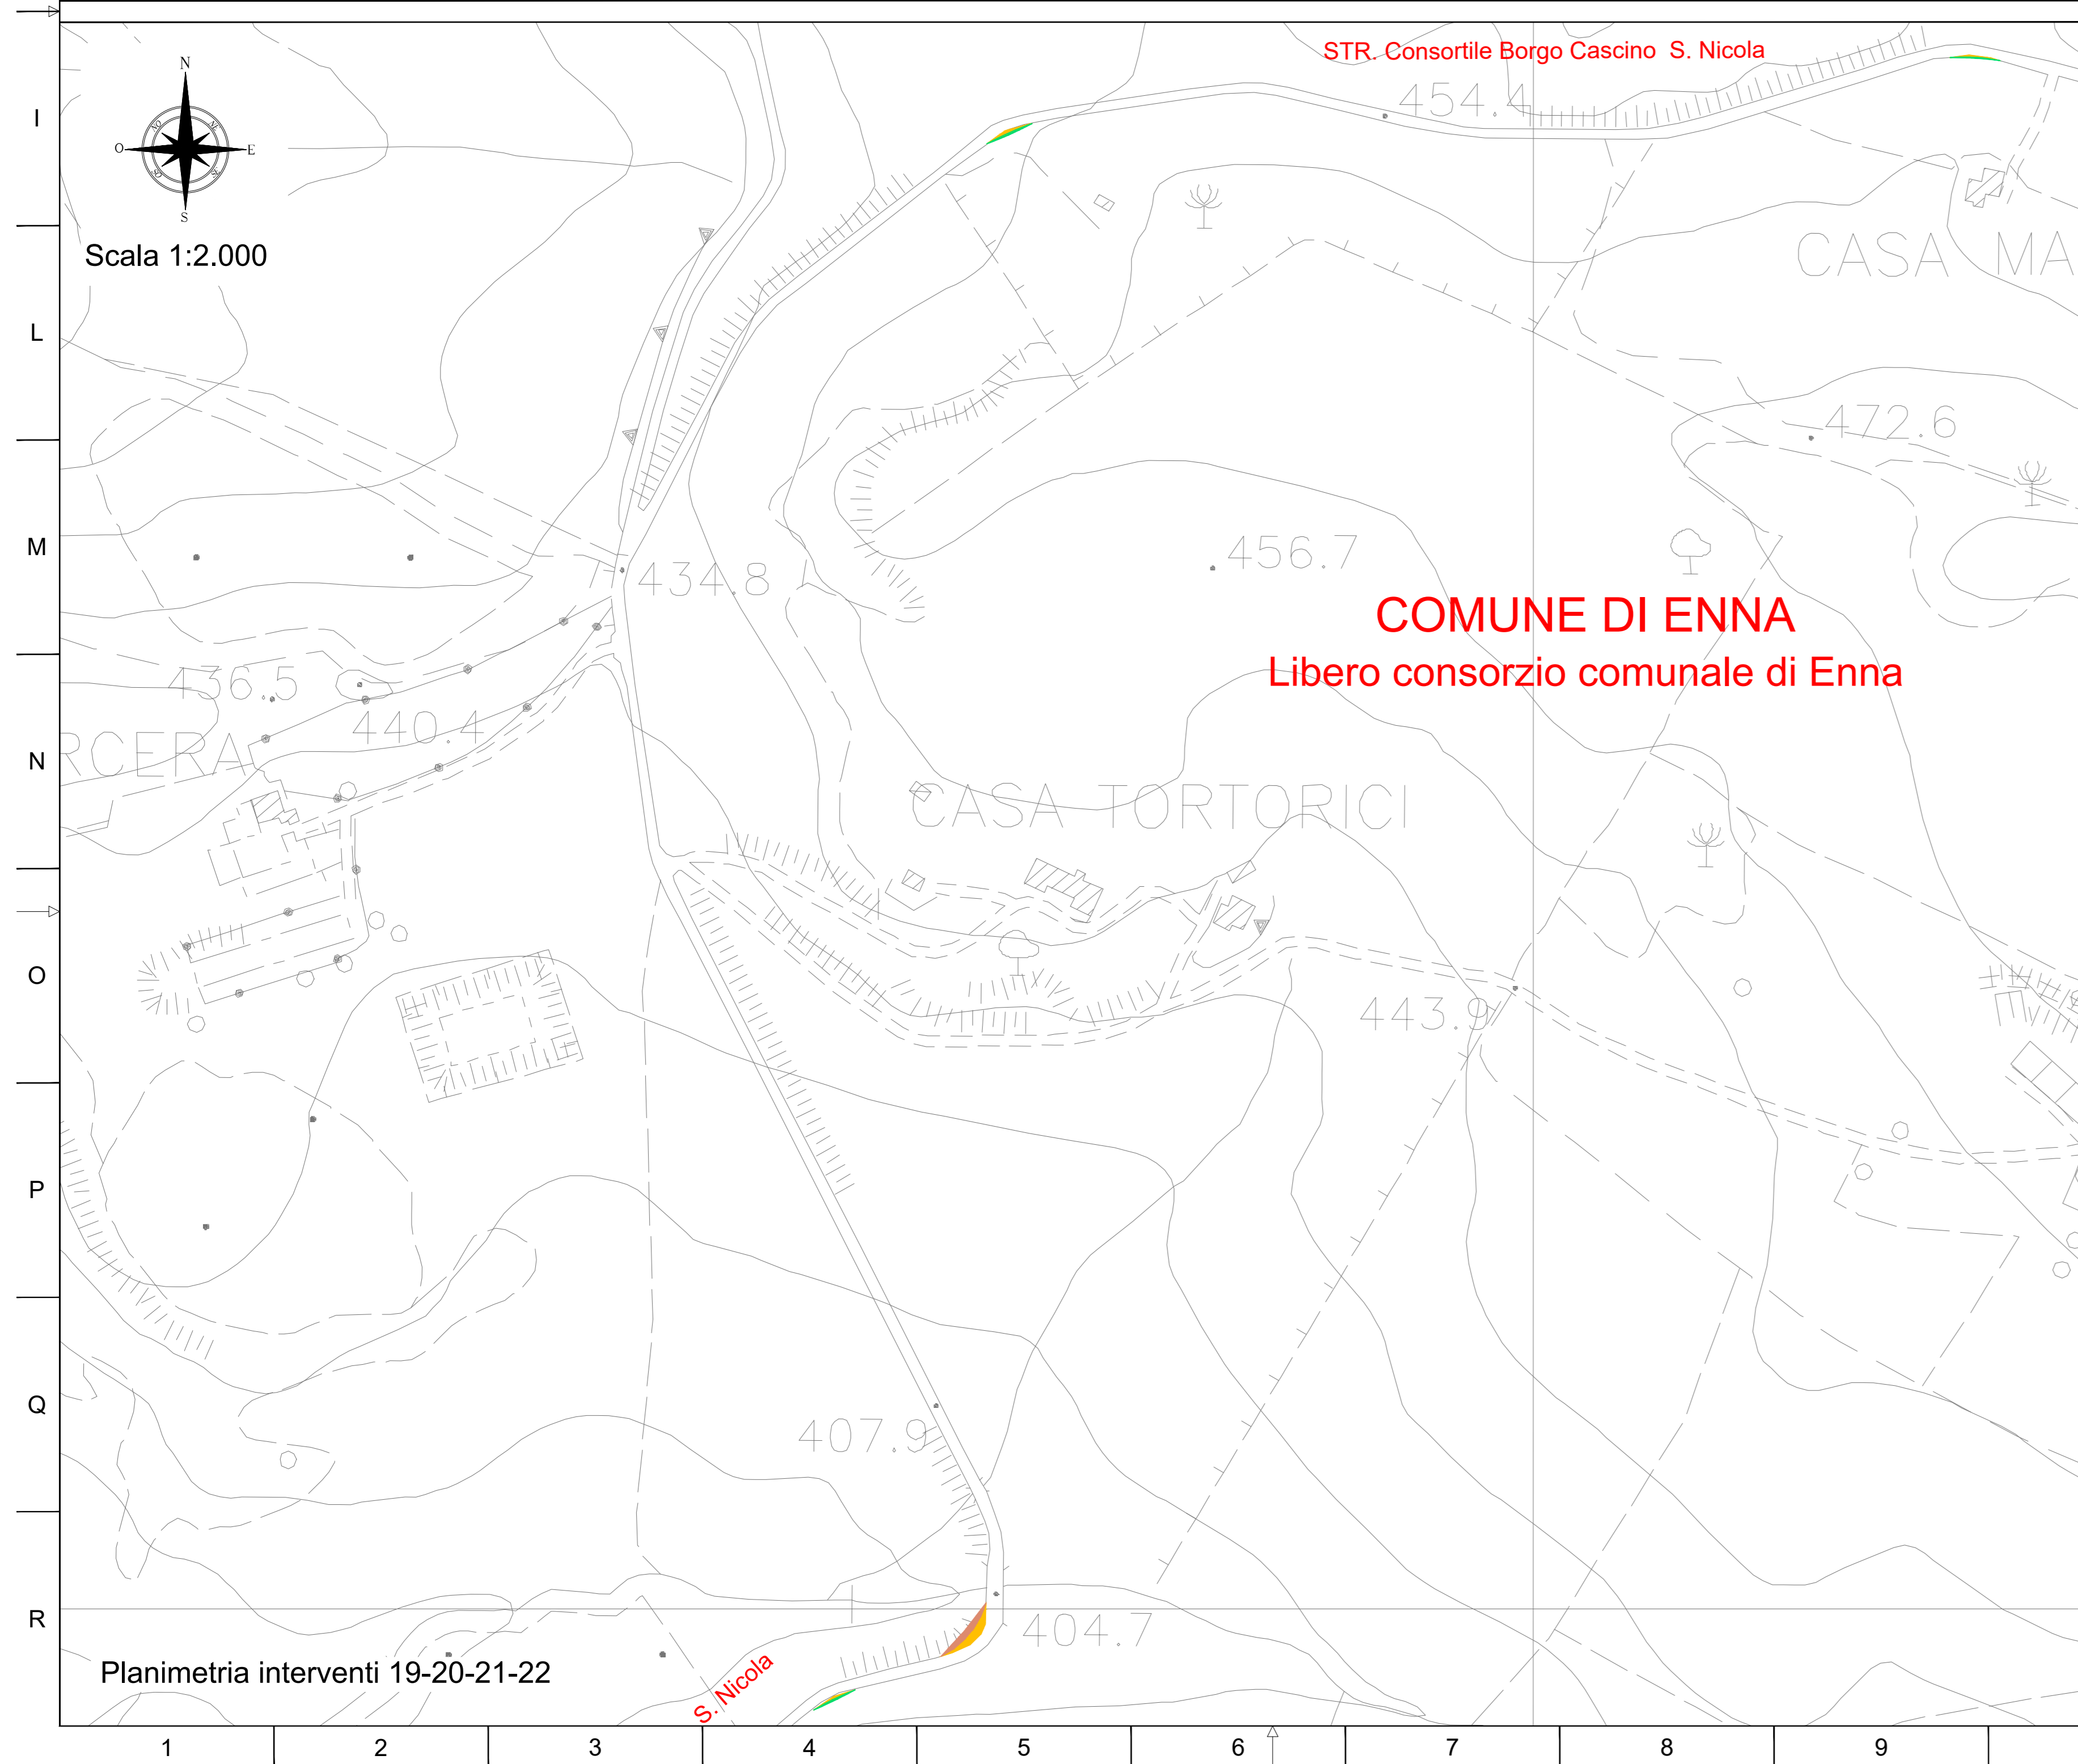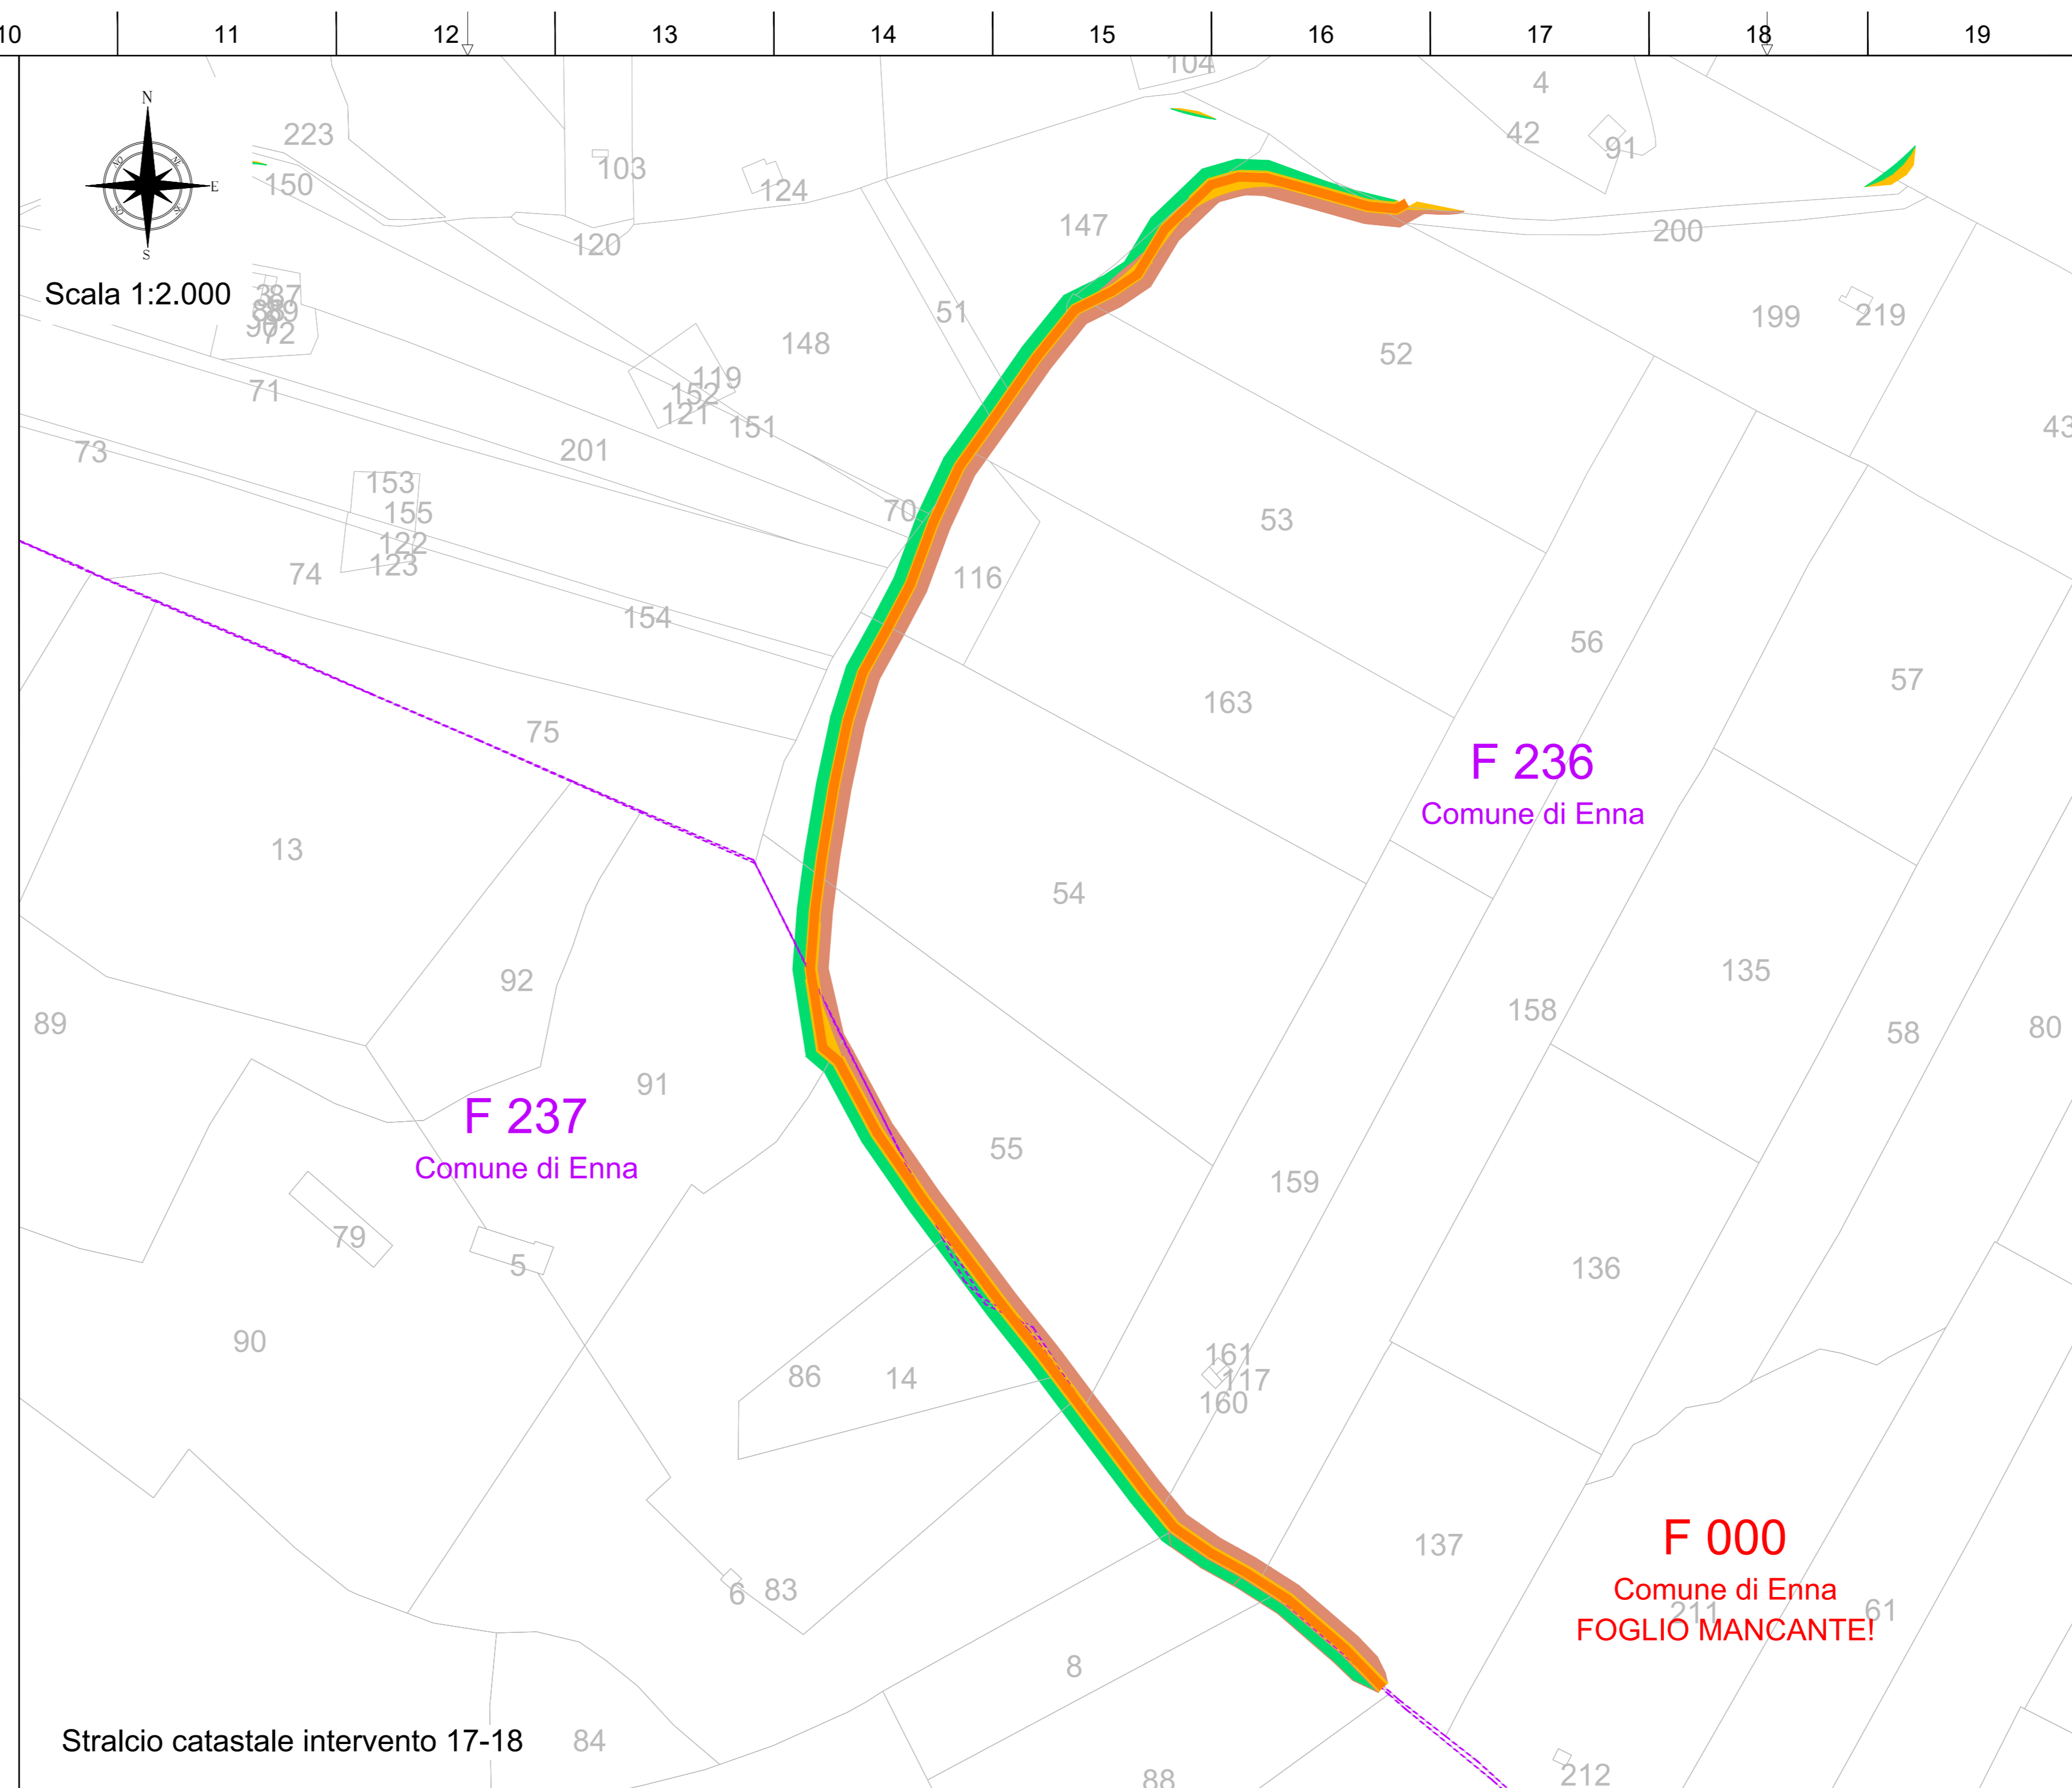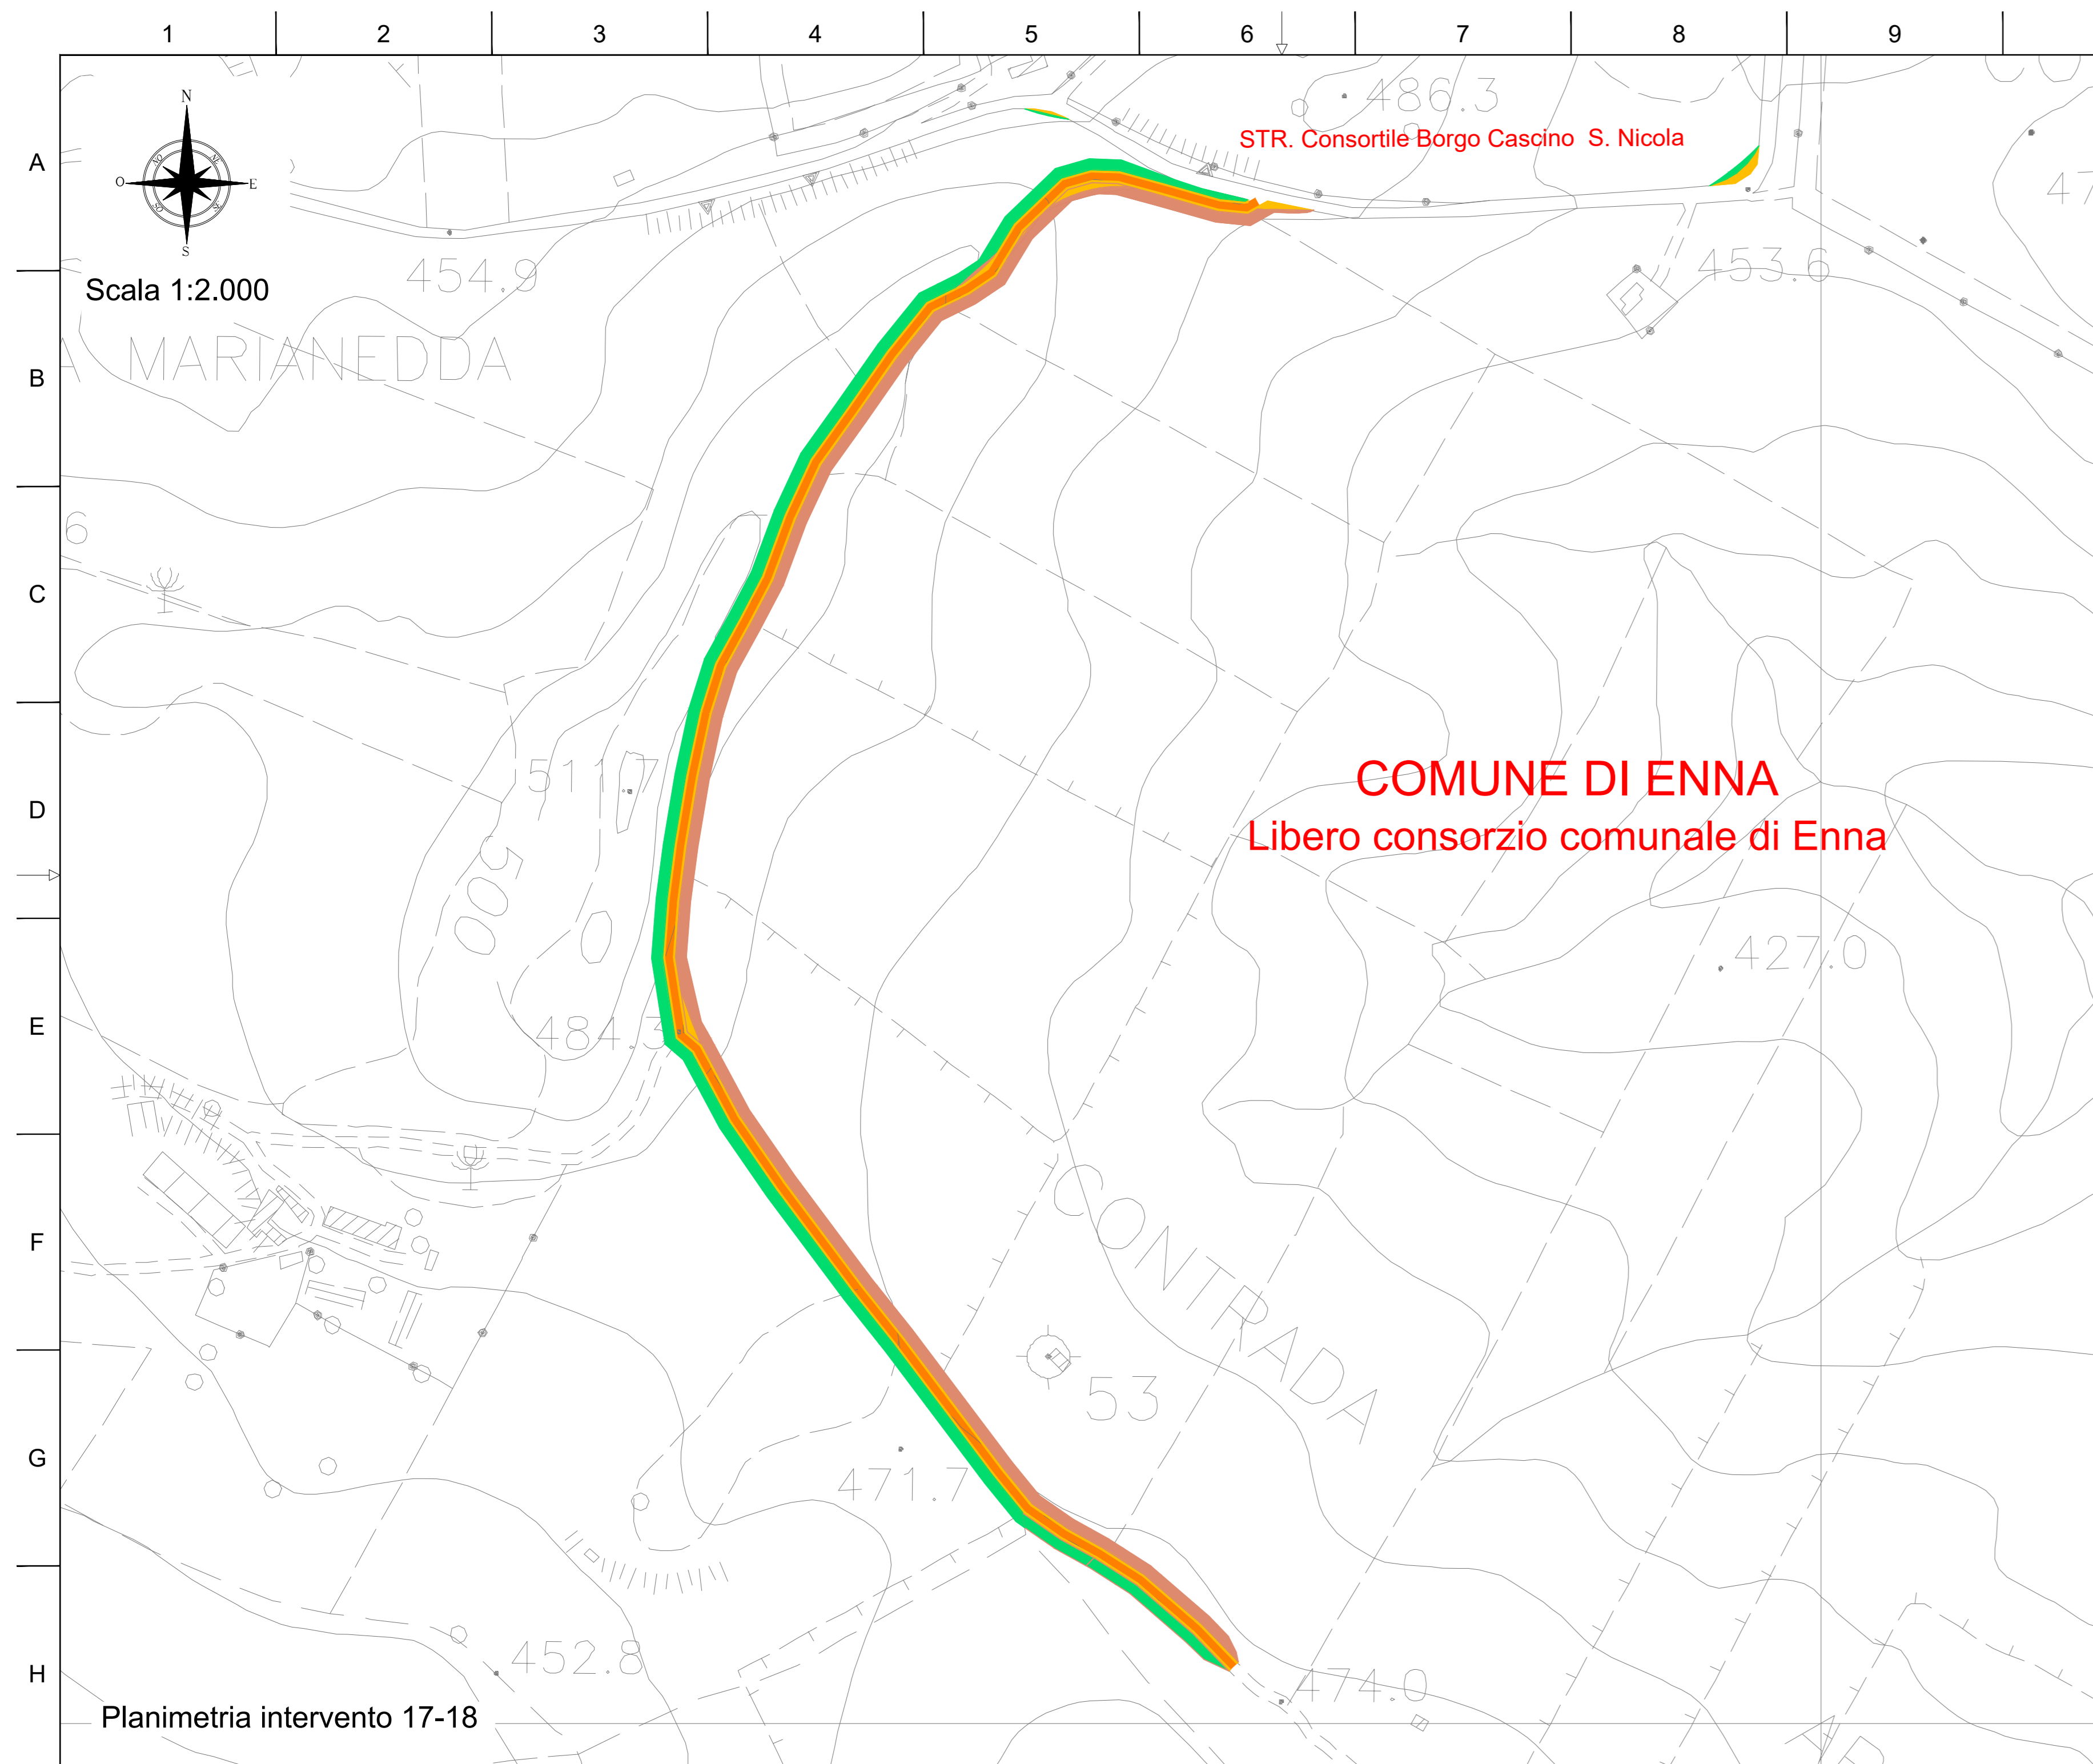

LEGENDA SIMBOLI:

	Pavimentazione in misto granulometrico
	Rilevato
	Trincea
	Strada esistente in asfalto da adeguare
	Strada esistente sterrata da adeguare
	Confine comunale
	Limite foglio catastale

REGIONE SICILIA
PROVINCIA DI ENNA
COMUNI DI ENNA E PIETRAPERZIA

PROGETTO:
Impianto eolico e delle relative opere di connessione denominato "ENNA"





Progetto Definitivo

PROPONENTE:

DEORA s.r.l.
 Via Umberto Giordano, 152
 90144 Palermo (PA)
 P.IVA 07146270827

ELABORATO:
Interventi di adeguamento alla viabilità interna al parco

PROGETTISTI COORDINATORI: Ing. Eugenio Bordonaro Ing. Gaetano Lo Cascio	Scala: 1:2.000
PROGETTISTI: Ing. Riccardo Carraro Ing. Gaetano Scudato	Tavola: 07.A.6
Data: 29 Dicembre 2023	Rev. Data Descrizione 00 29/12/2023 Prima emissione

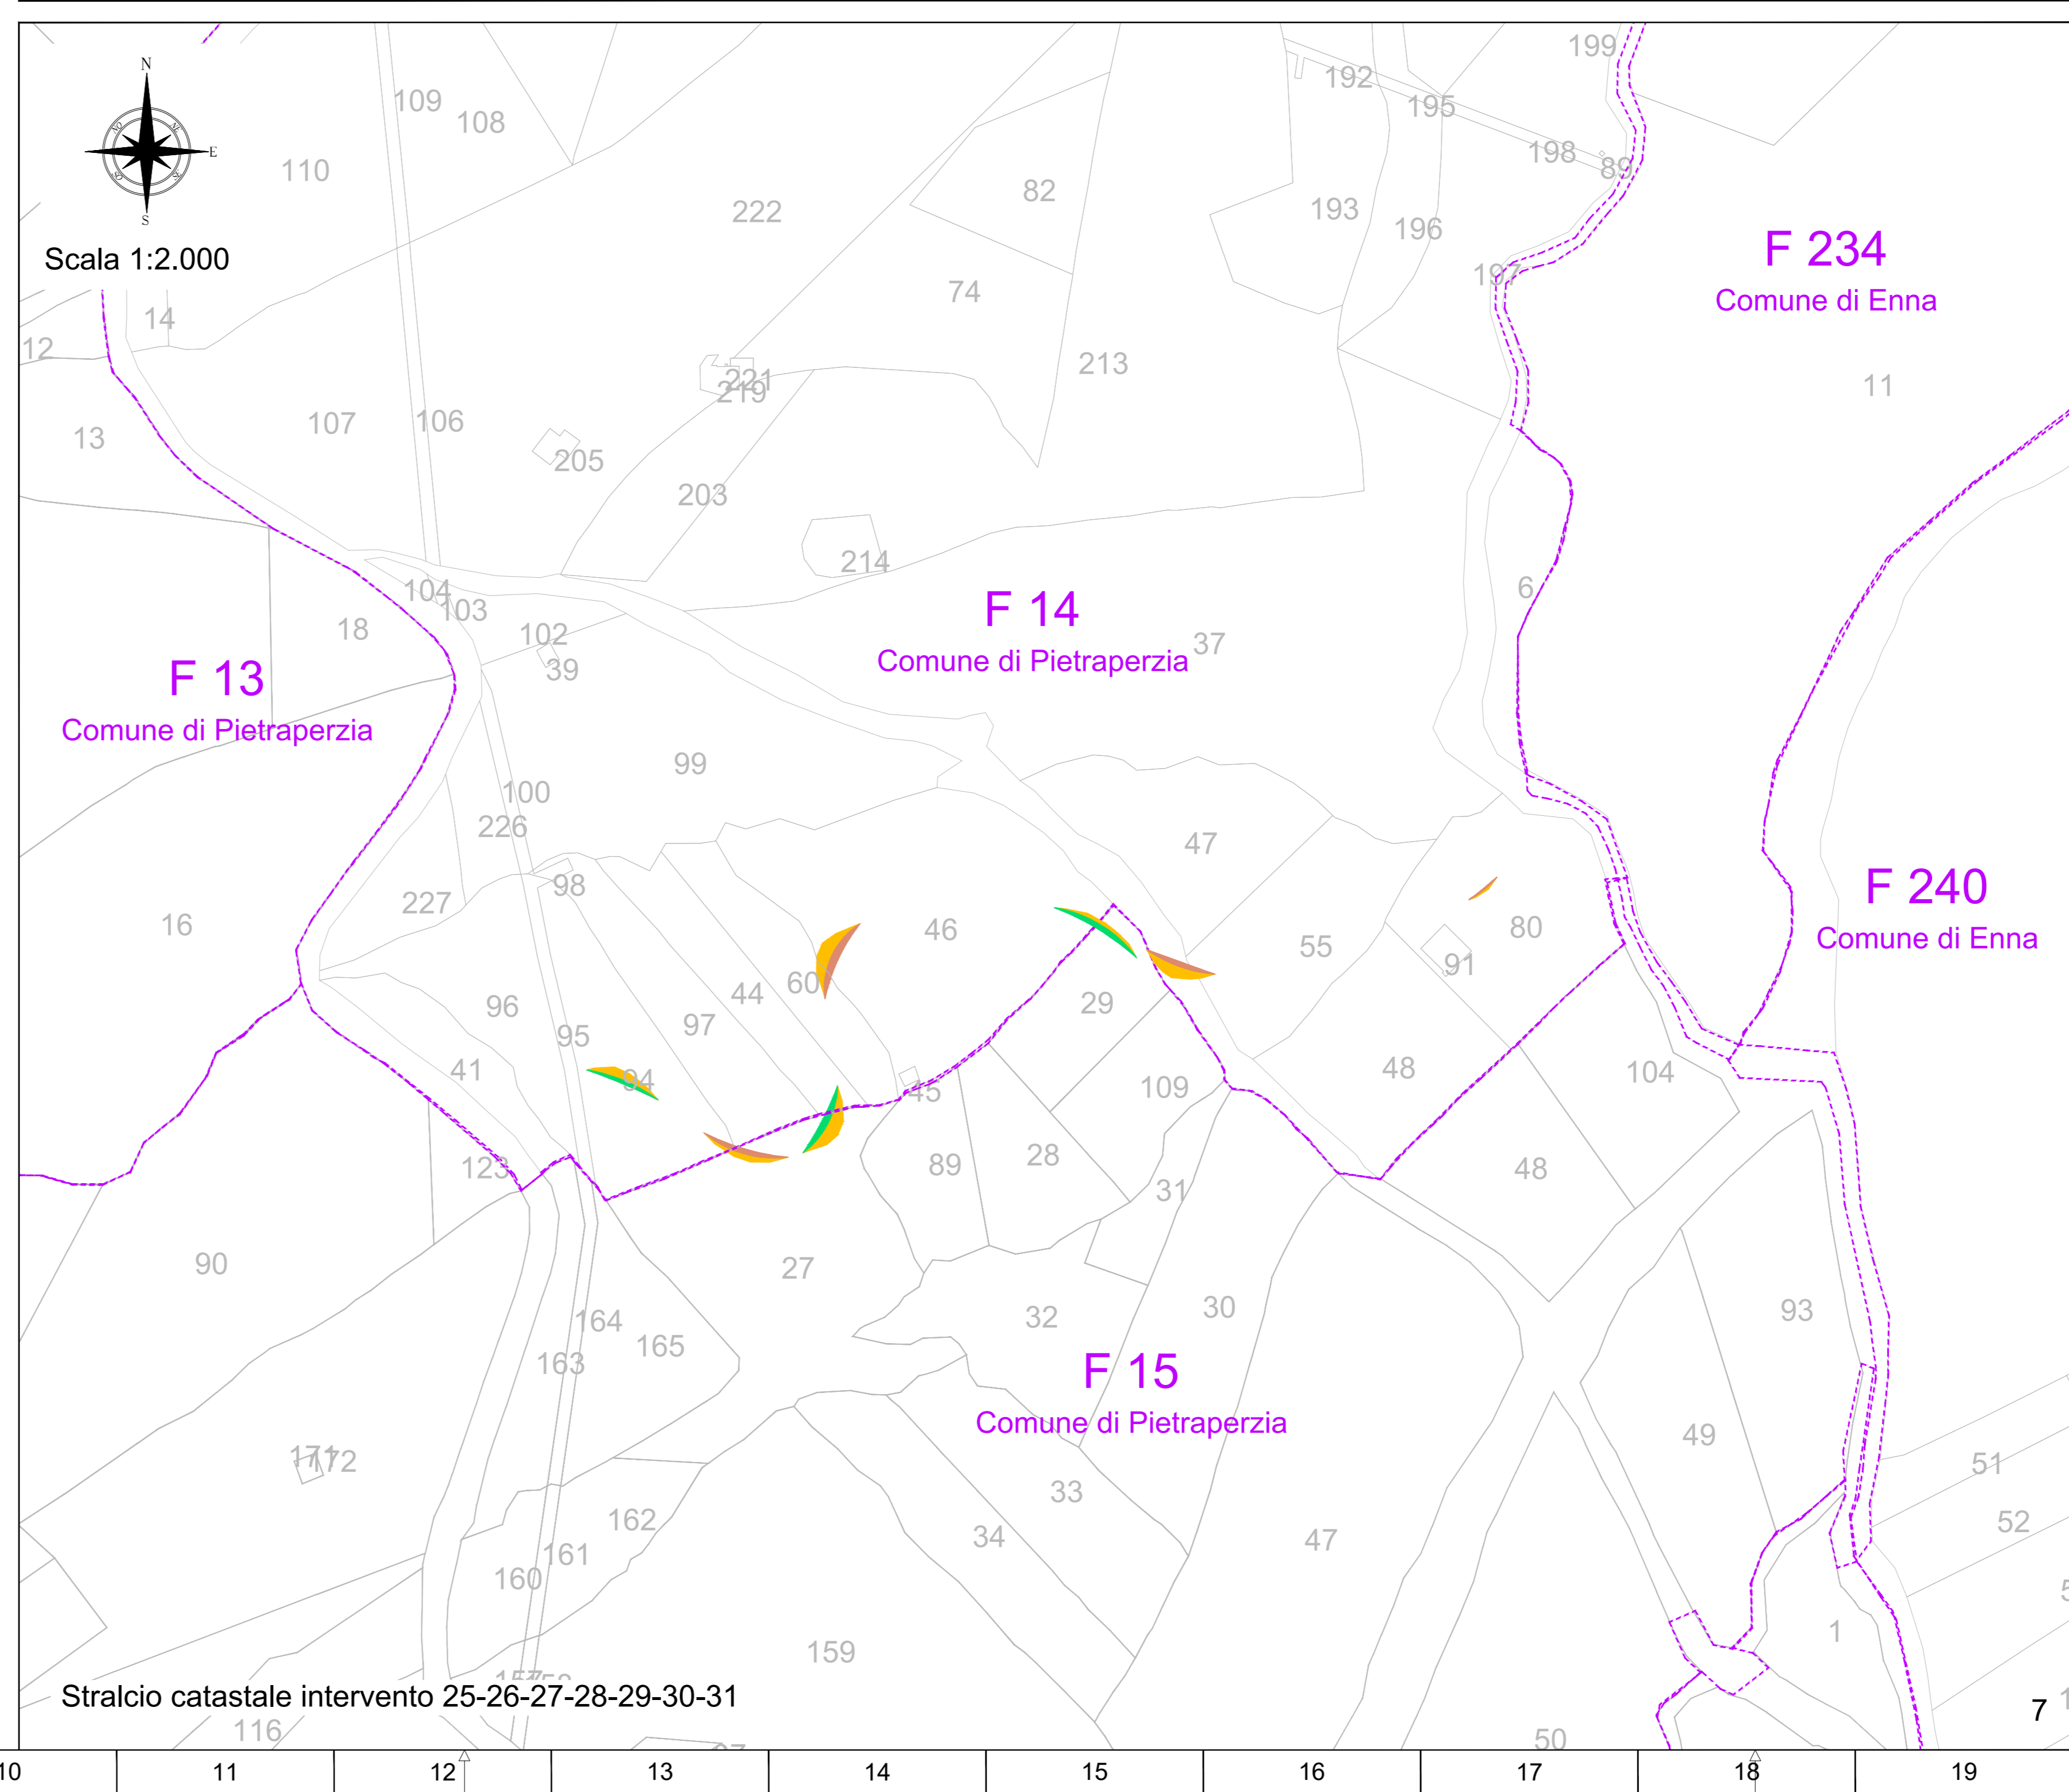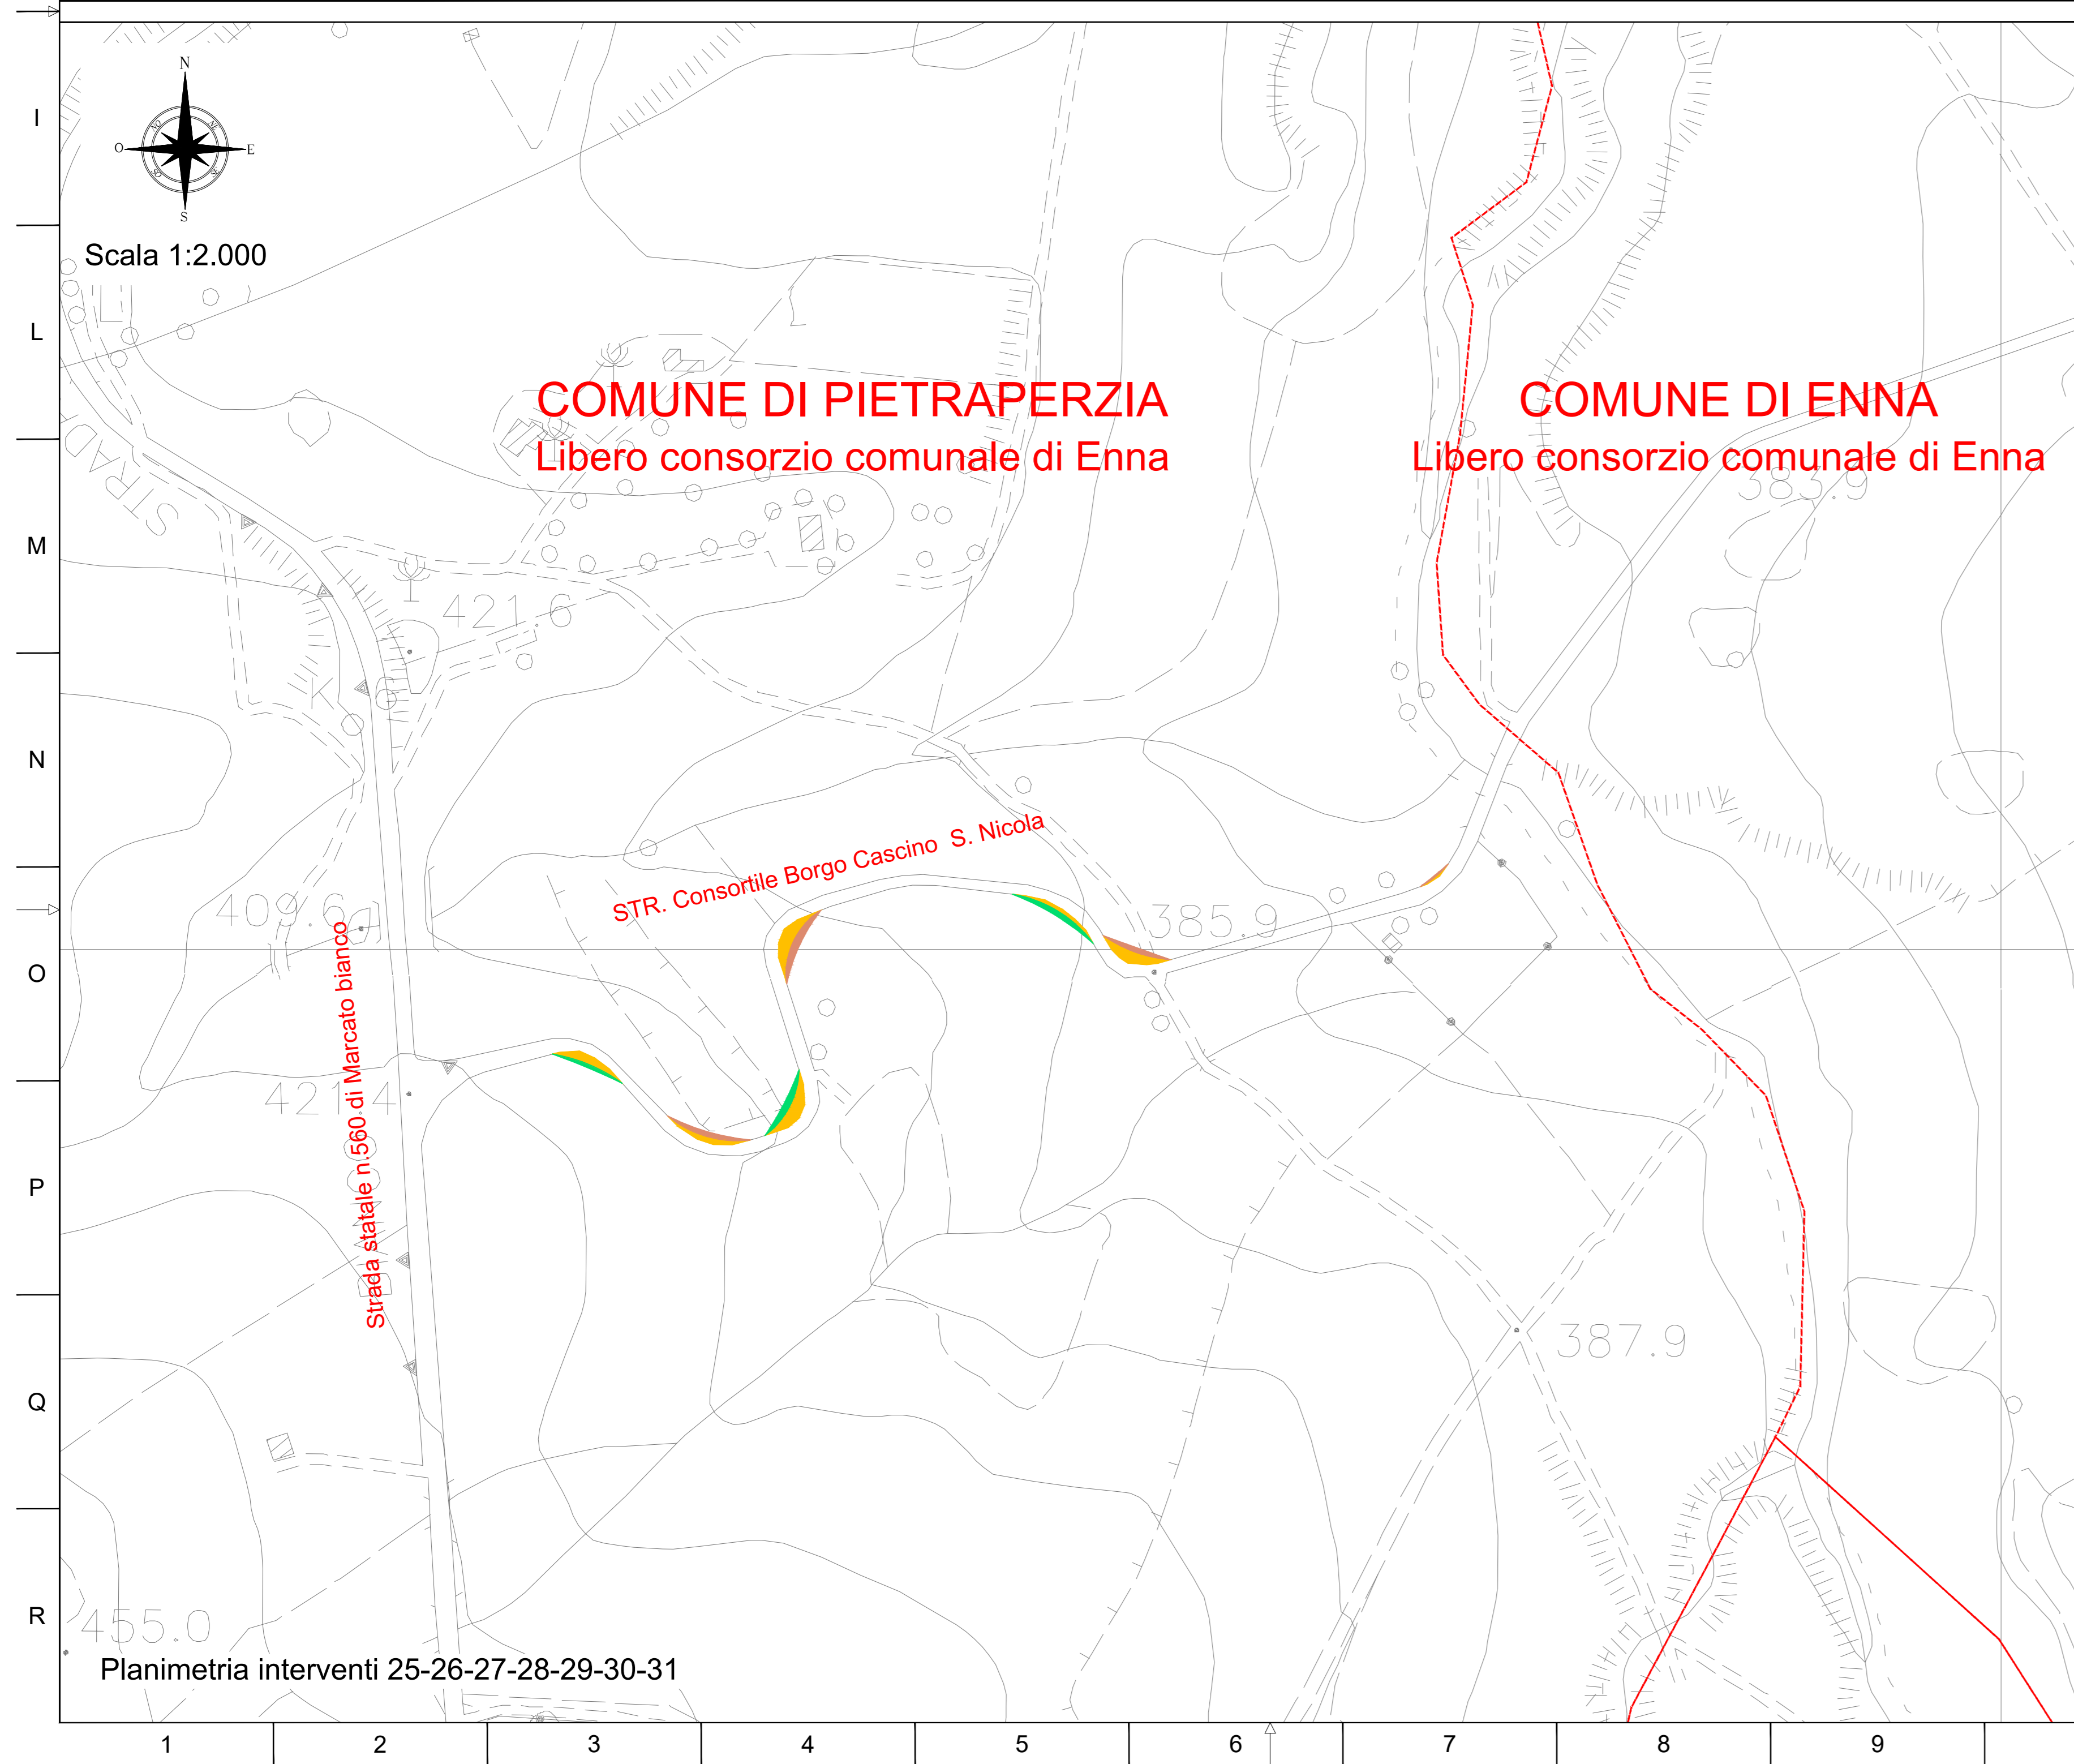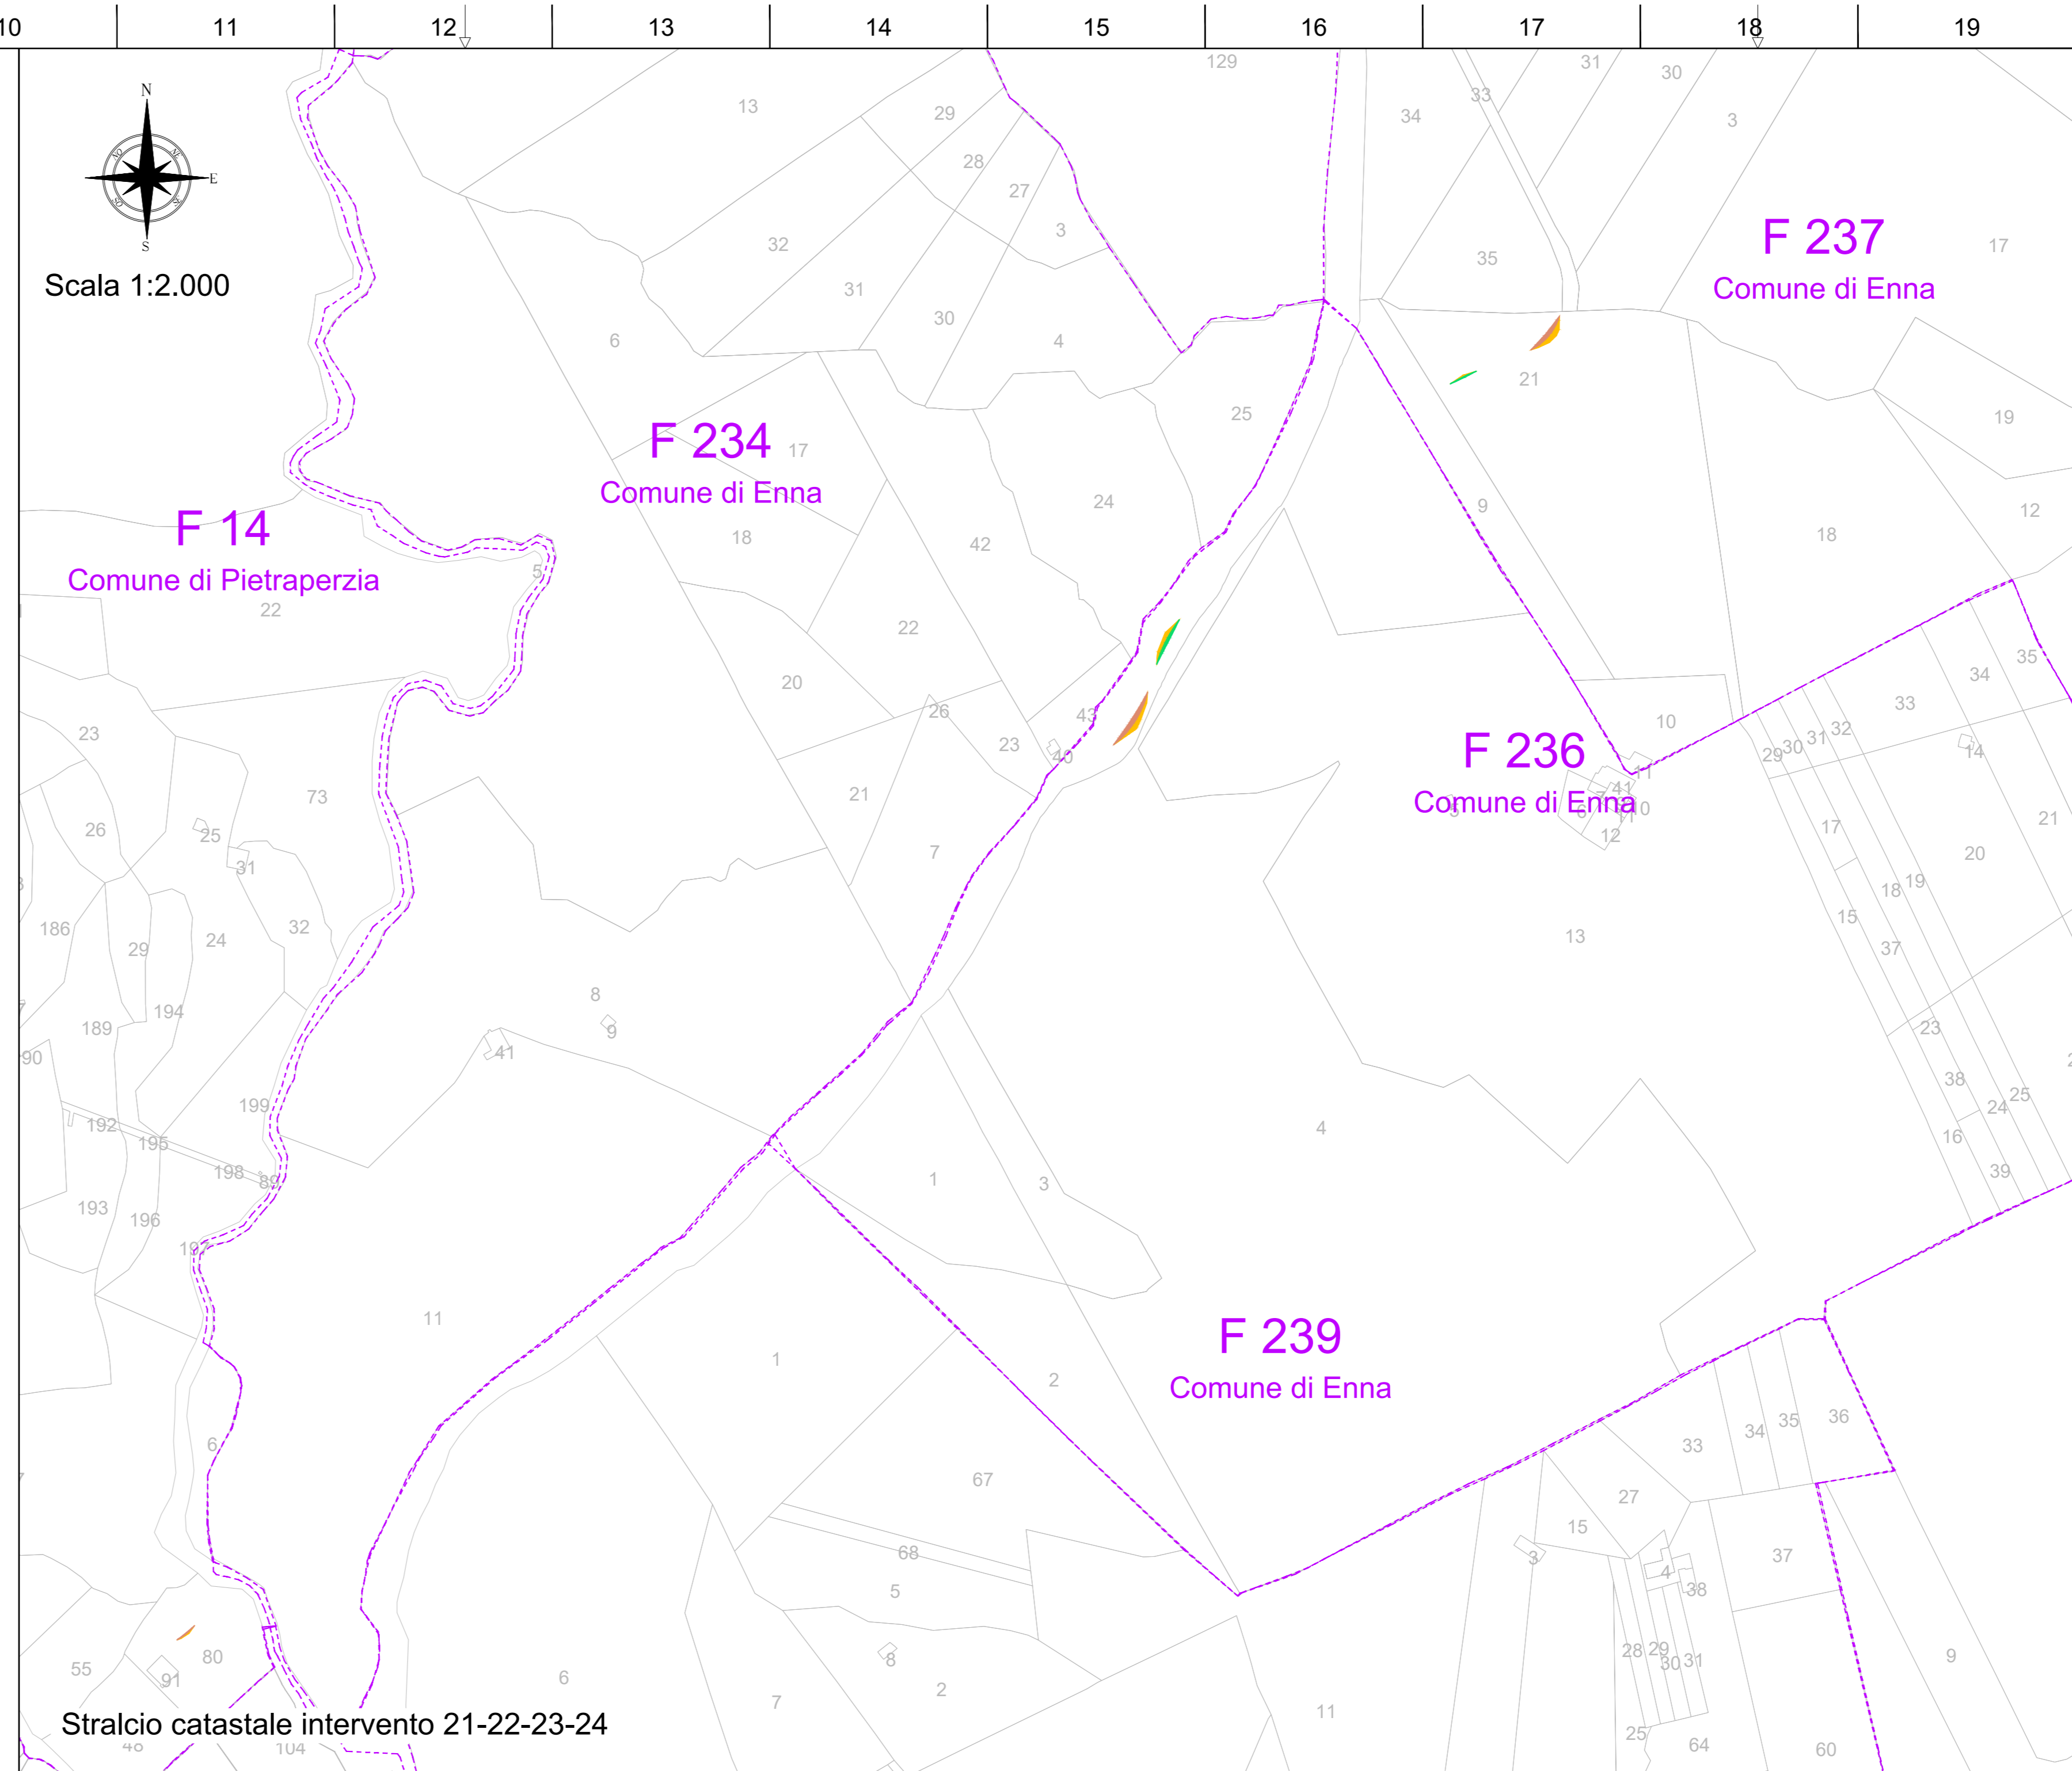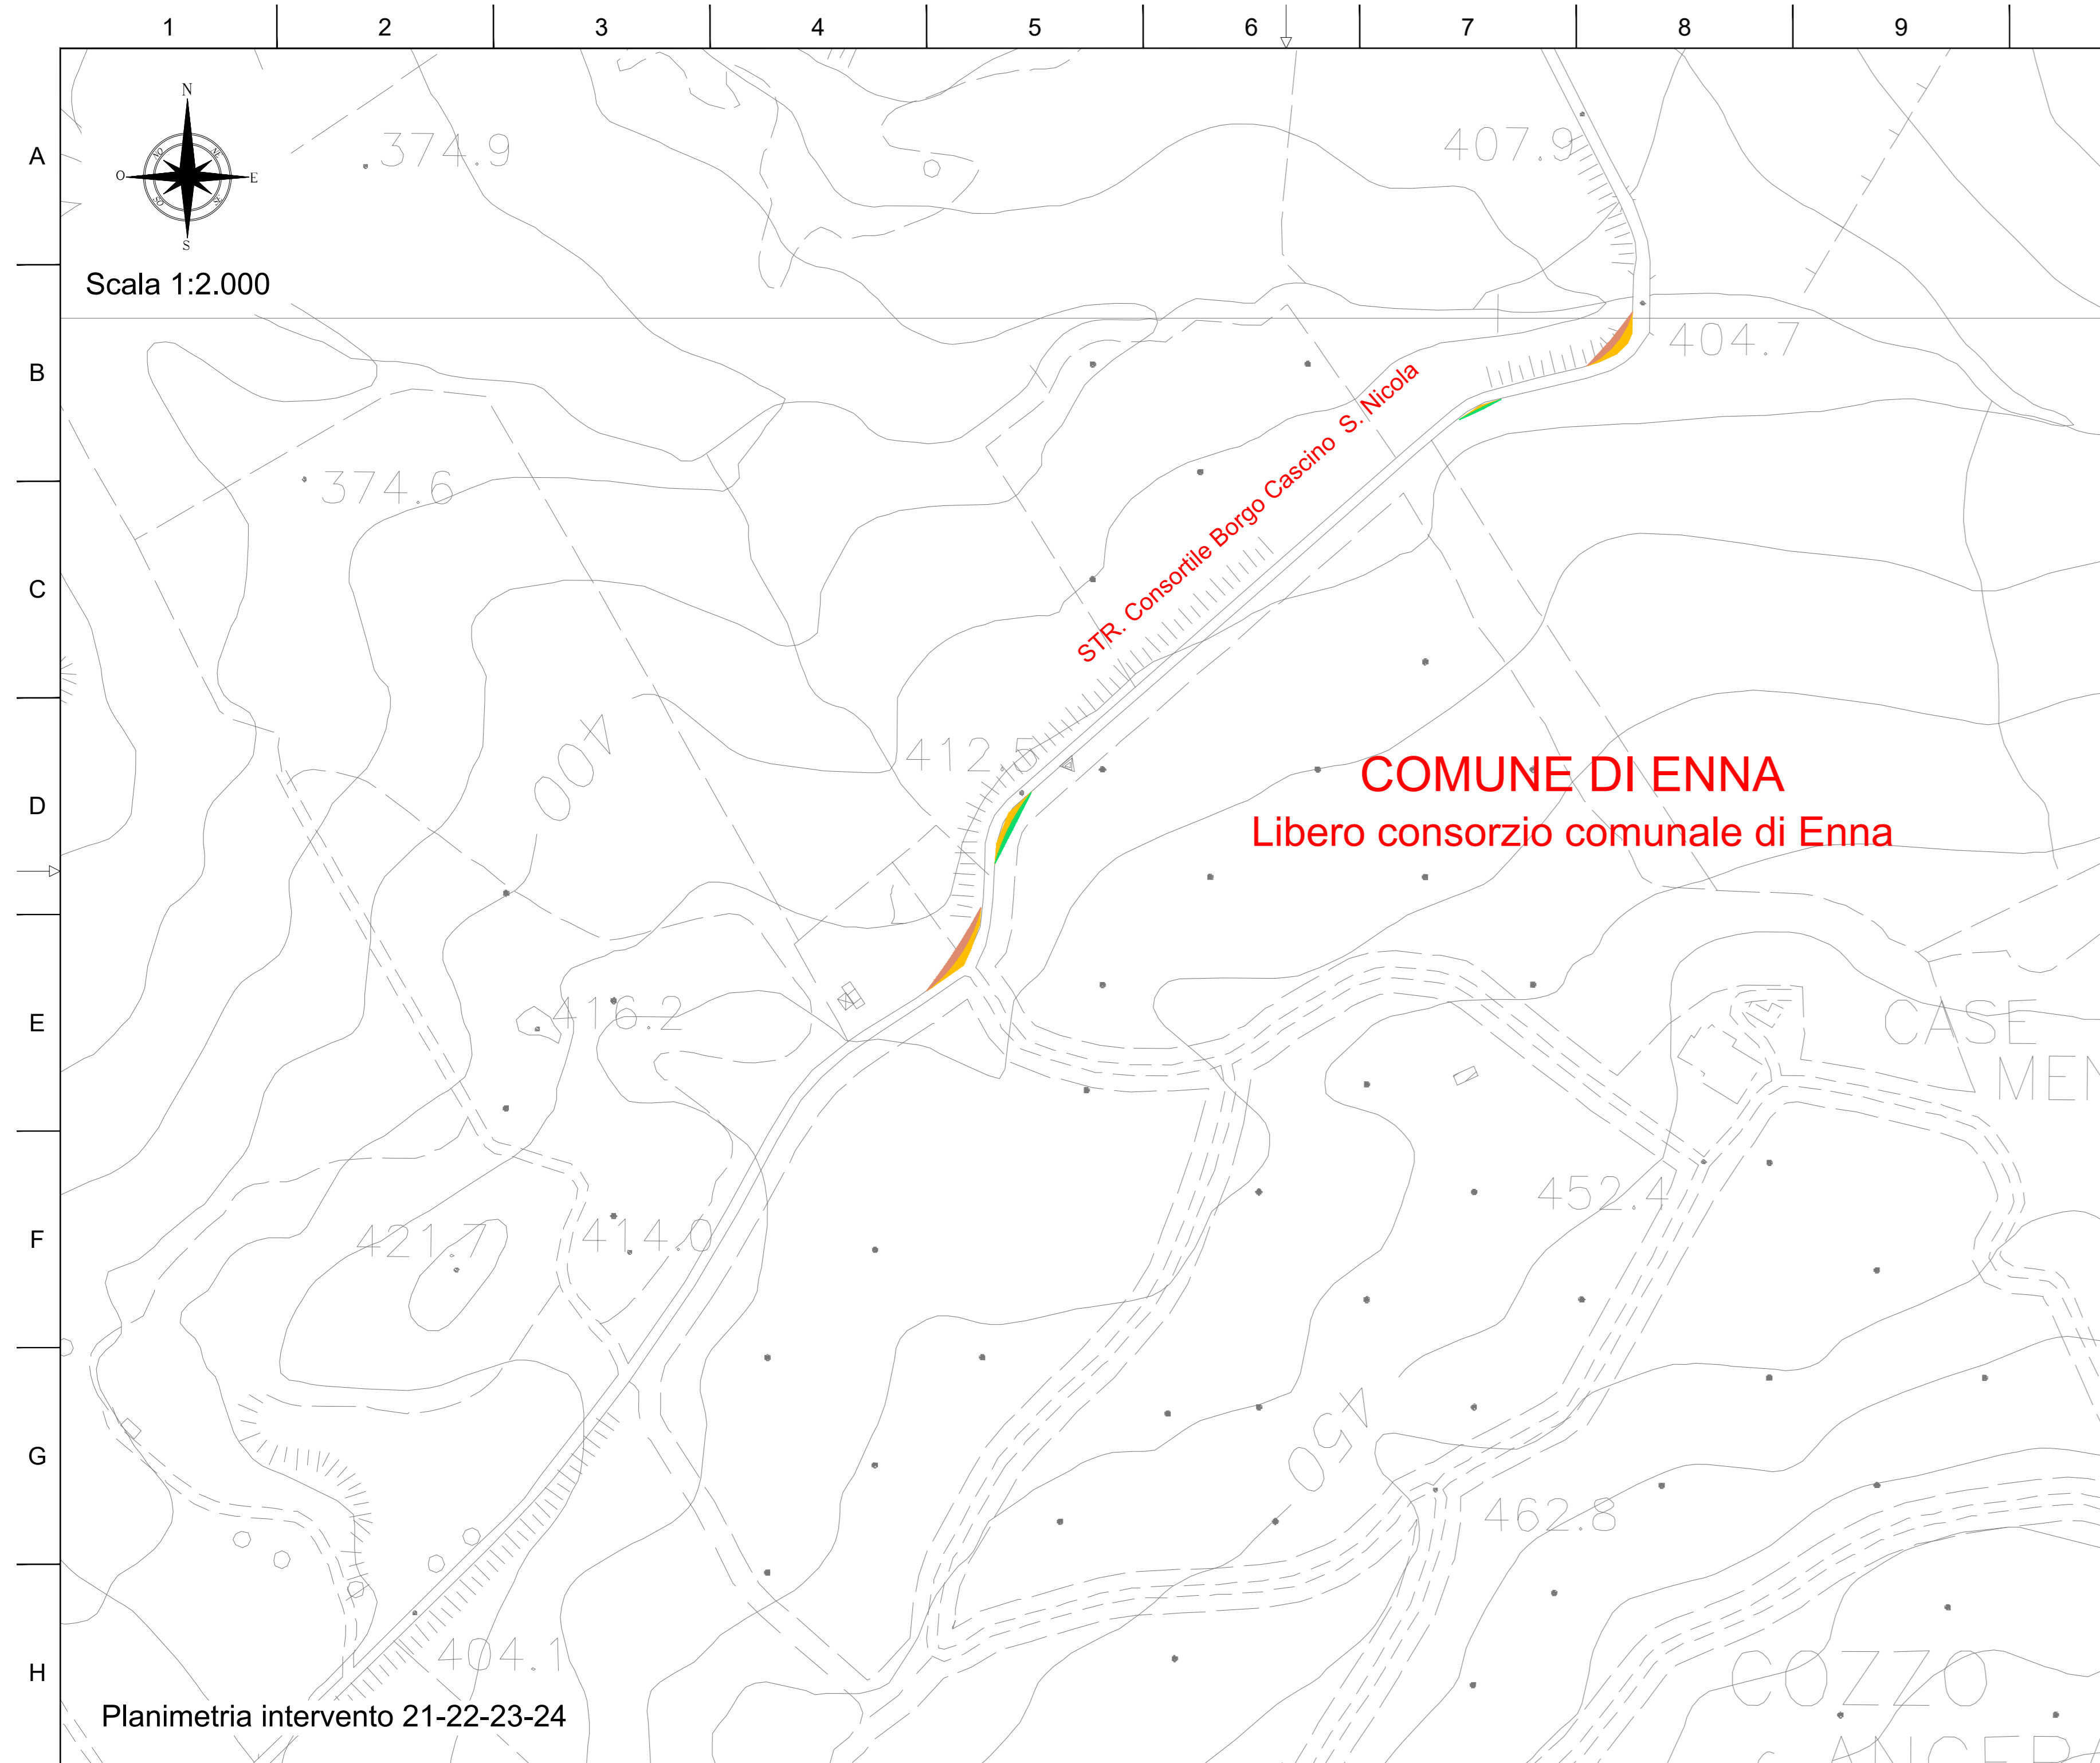

LEGENDA SIMBOLI:

- Pavimentazione in misto granulometrico
- Rilevato
- Trincea
- Strada esistente in asfalto da adeguare
- Strada esistente sterrata da adeguare
- Confine comunale
- Limite foglio catastale

REGIONE SICILIA
 PROVINCIA DI ENNA
 COMUNI DI ENNA E PIETRAPERZIA

PROGETTO:
Impianto eolico e delle relative opere di connessione denominato "ENNA"

Progetto Definitivo

PROPONENTE: DEORA s.r.l.
 Via Umberto Giordano, 152 - 90144 Palermo (PA)
 P.IVA 07007040822

ELABORATO:
 Interventi di adeguamento alla viabilità interna al parco

PROGETTISTI COORDINATORI: UCC s.r.l. Via Umberto Giordano, 152 - 90144 Palermo (PA) P.IVA 07007040822 Ing. Eugenio Bordonaro	Scala: 1:2.000
PROGETTISTI: Ing. Riccardo Carraro Ing. Gaetano Scudato	Tavola: 07.A.7

Data:	Rev.	Data	Descrizione
29 Dicembre 2023	00	29/12/2023	Prima emissione