


LEGENDA	
	RECINZIONE
	ACCESSO MEZZI DI CANTIERE
	ACCESSO AUTOMOBILI
	ACCESSO PEDONALE
	PERCORSO MEZZI DI LAVORO
	PERCORSO AUTOMOBILI
	PERCORSO PEDONALE
	PARCHEGGIO AUTOMOBILI
	PARCHEGGIO MACCHINARI
	AREA STOCCAGGIO MATERIALI
	AREA STOCCAGGIO TEMPORANEO RIFIUTI
	BARACCHE
	RECINZIONE MOBILE
	SMOKING POINT
	CASSETTA PRONTO SOCCORSO
	ESTINTORE
	SERBATOI IDRICI
	SERBATOI IDRICI
	LINEA ELETTRICA
	ALLACCIO RETE ELETTRICA
	QUADRO PRINCIPALE
	DISPERSORI DI TERRA
	ILLUMINAZIONE
	GRUPPO ELETTROGENO
	LINEA FOGNATURA
	FOSSA IMHOFF
	POZZETTI

PLANIMETRIA - Scala 1:10.000

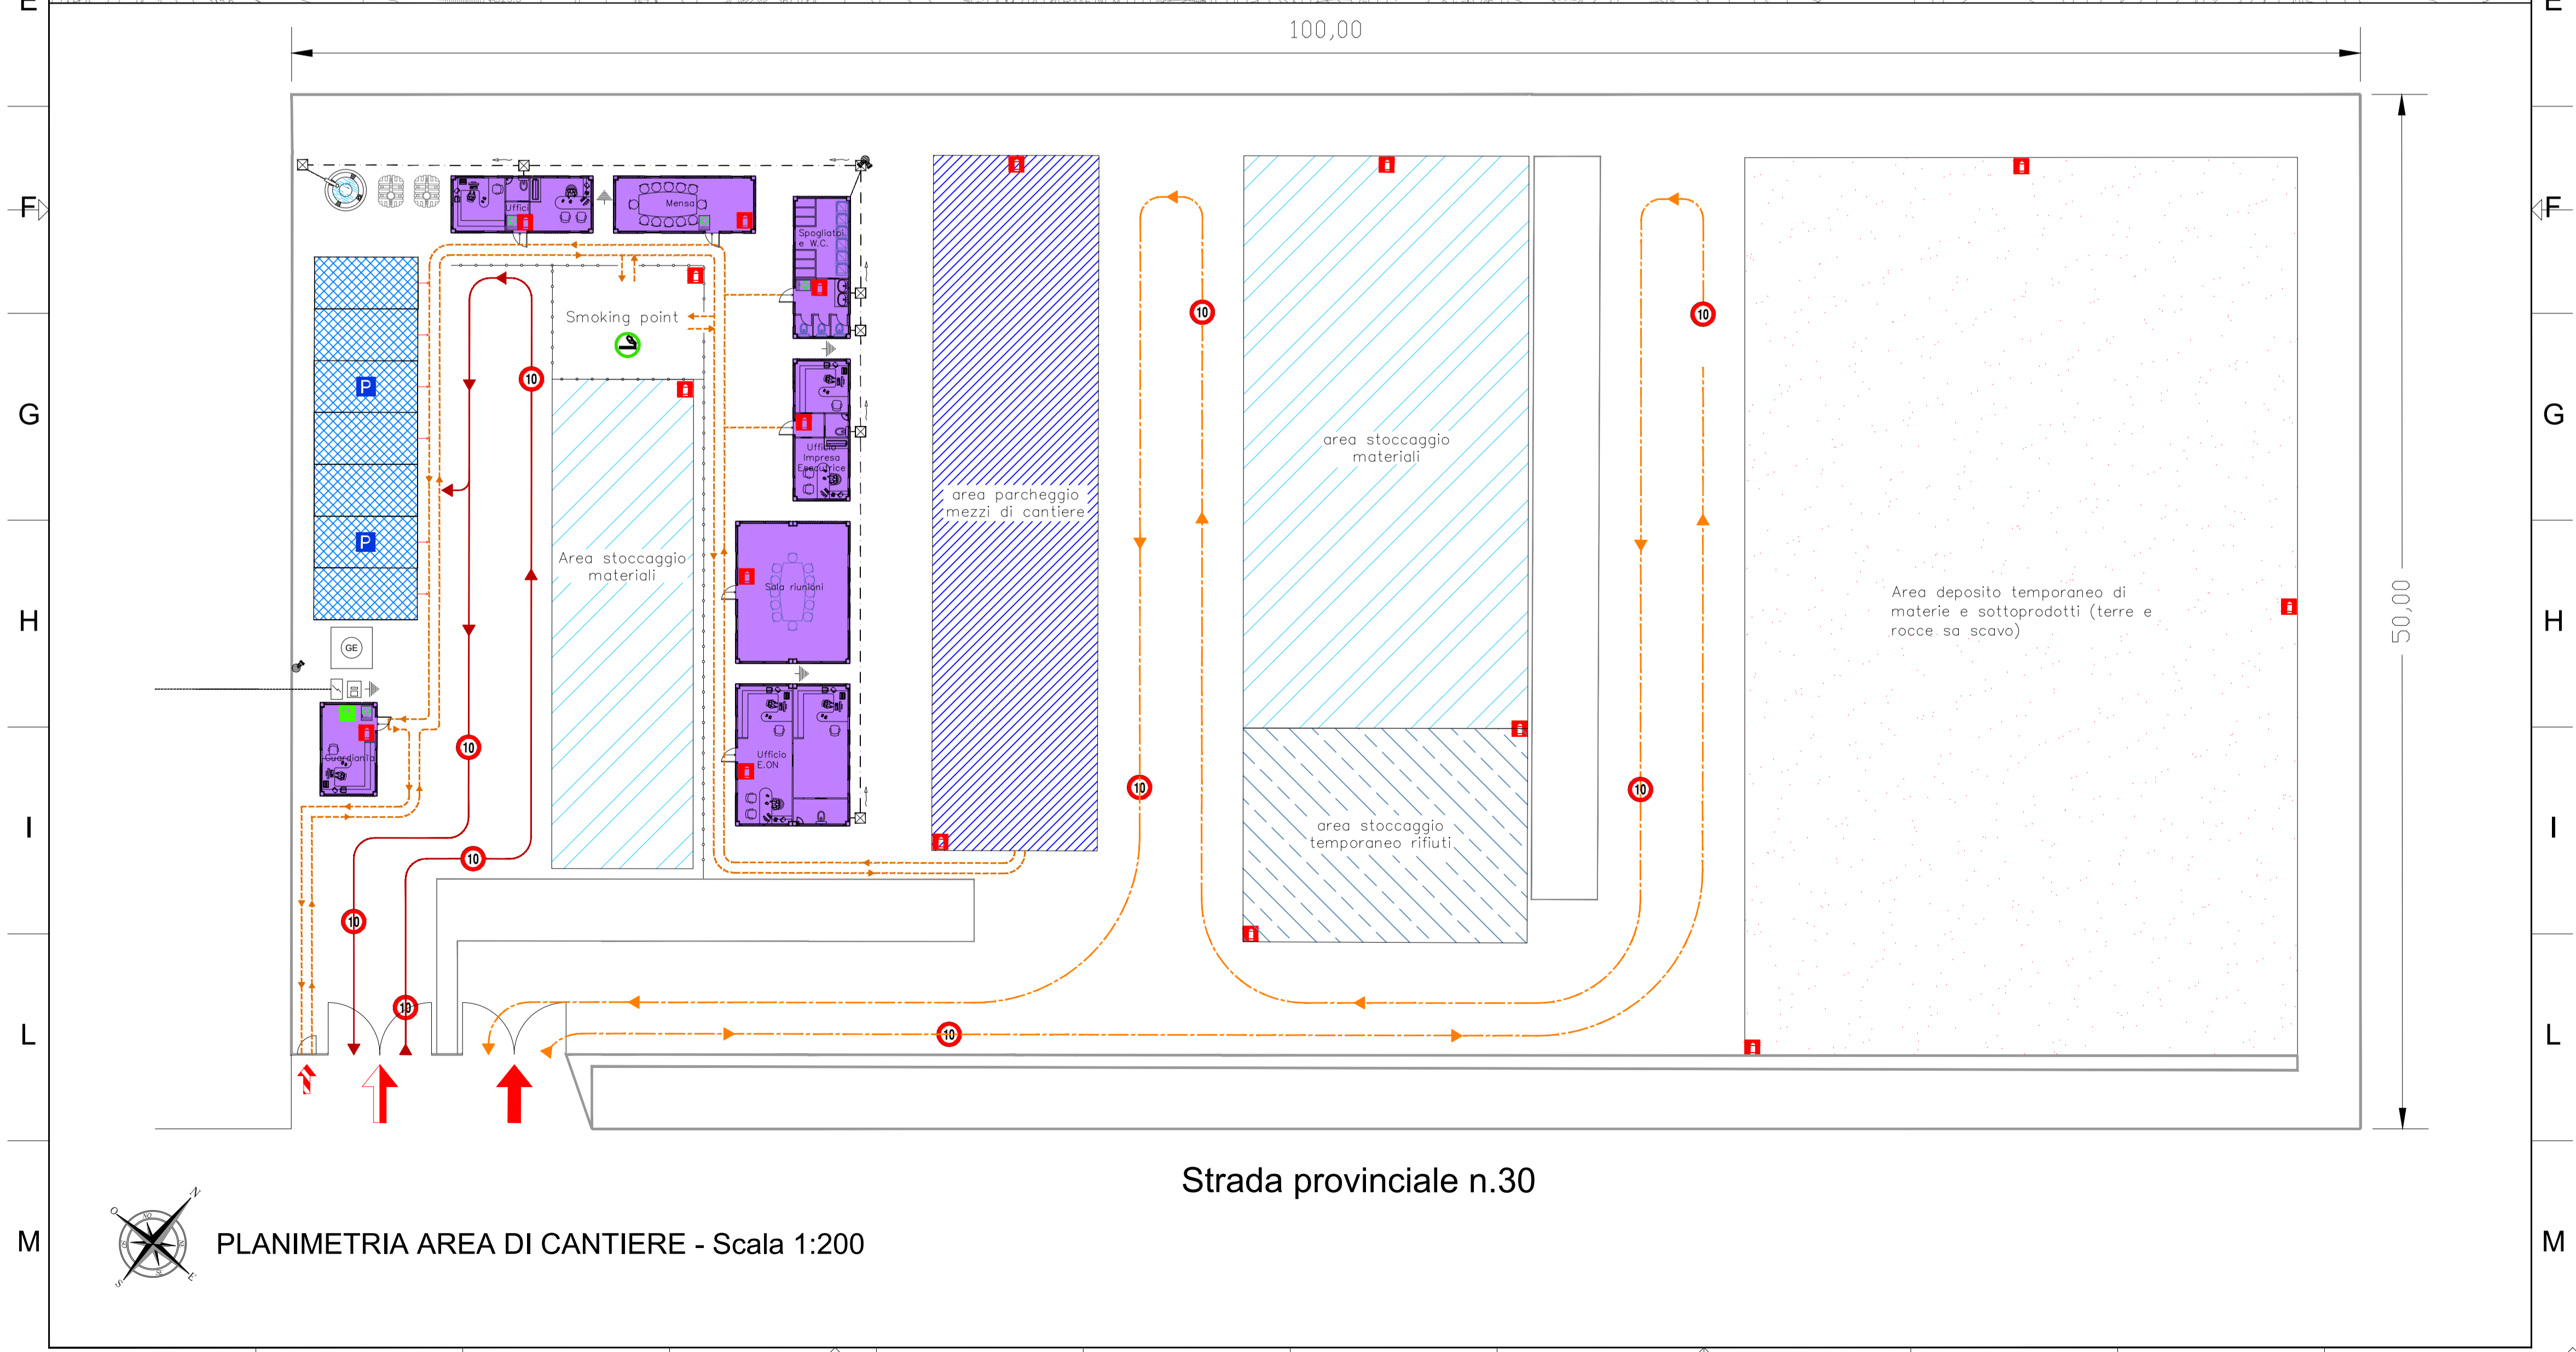

PLANIMETRIA AREA DI CANTIERE - Scala 1:200

Strada provinciale n.30

REGIONE SICILIA
 PROVINCIA DI ENNA
 COMUNI DI ENNA E PIETRAPERZIA

PROGETTO:
Impianto eolico e delle relative opere di connessione denominato "ENNA"

Progetto Definitivo

PROPONENTE:

DEDRA s.r.l.
 Via Umberto Giordano, 152
 90144 Palermo (PA)
 P.IVA 07146270827

ELABORATO:

Tavola della cantierizzazione

PROGETTISTI COORDINATORI:

BLC s.r.l.
 Via Umberto Giordano, 152 - 90144 Palermo (PA)
 P.IVA 07007040822

Ing. Eugenio Bordonaro
 Ing. Gabriella Lo Cascio

Scala:

varie

PROGETTISTI:

Ing. Riccardo Carraro
 Ing. Gaetano Scurto

Tavola:

08

Data:	Rev.	Data	Descrizione
29 Dicembre 2023	00	29/12/2023	Prima emissione