
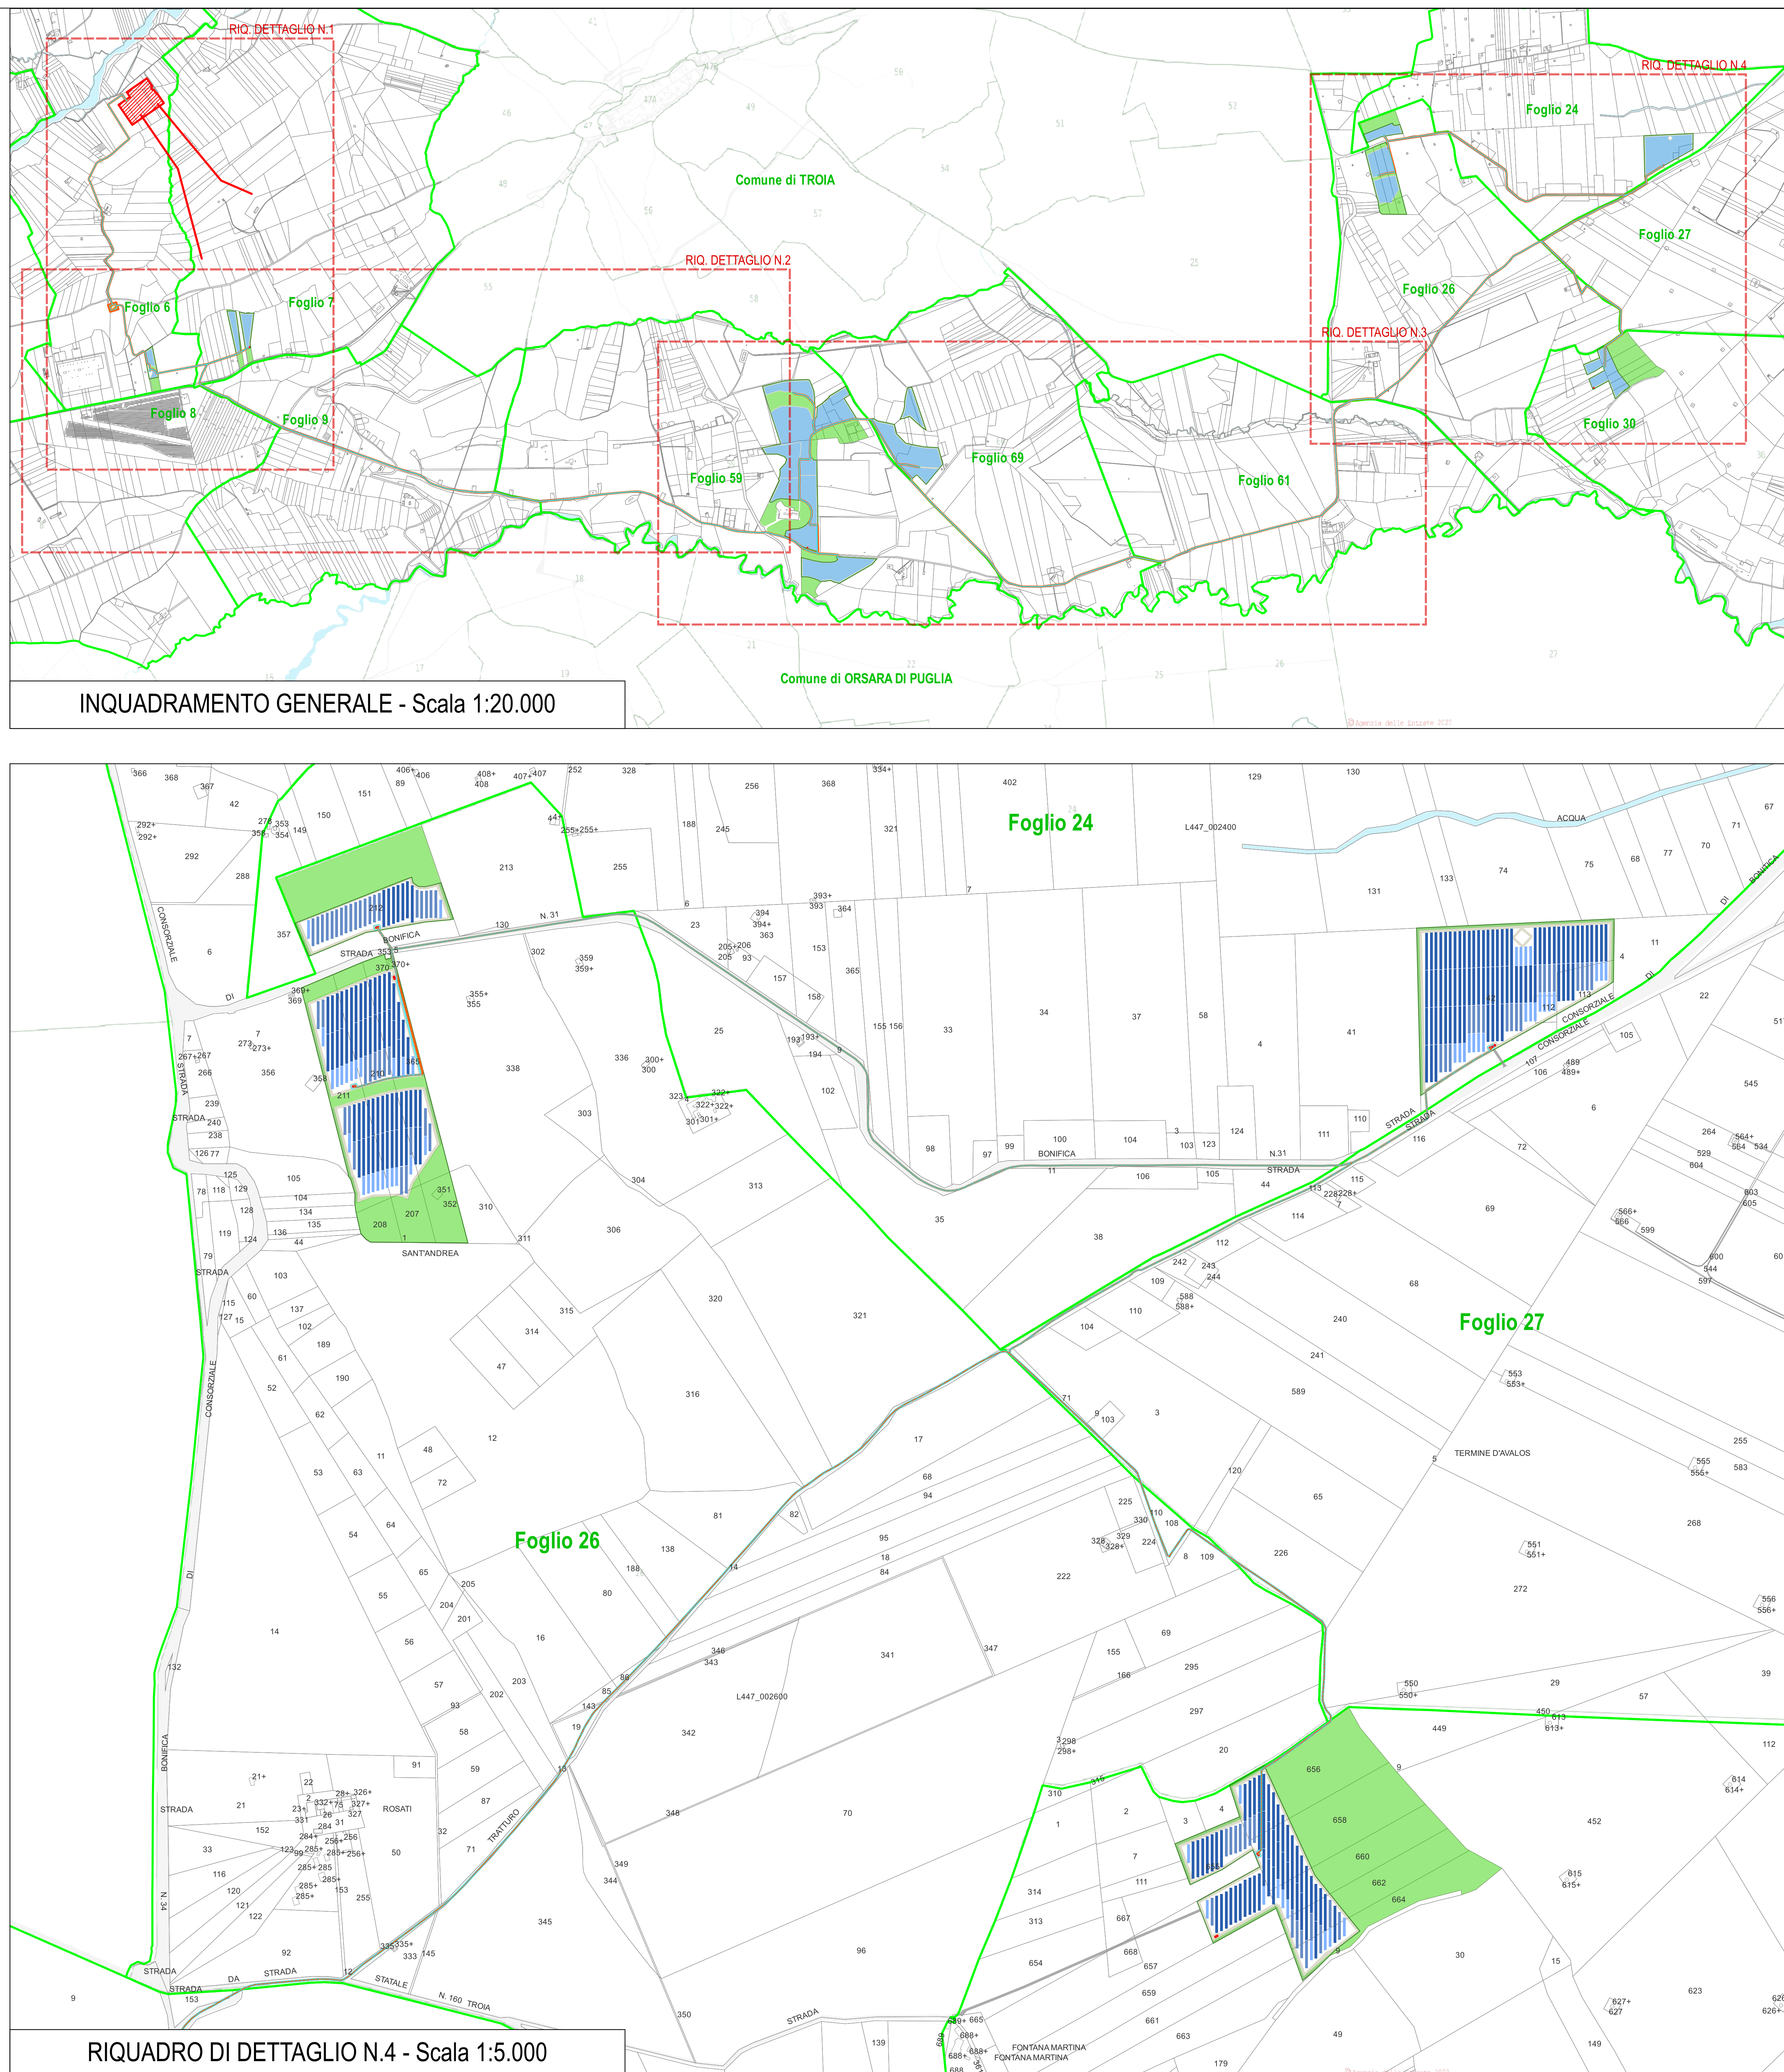


Legenda:	
	Struttura inseguitore monoscissale a 4 stringhe
	Struttura inseguitore monoscissale a 3 stringhe

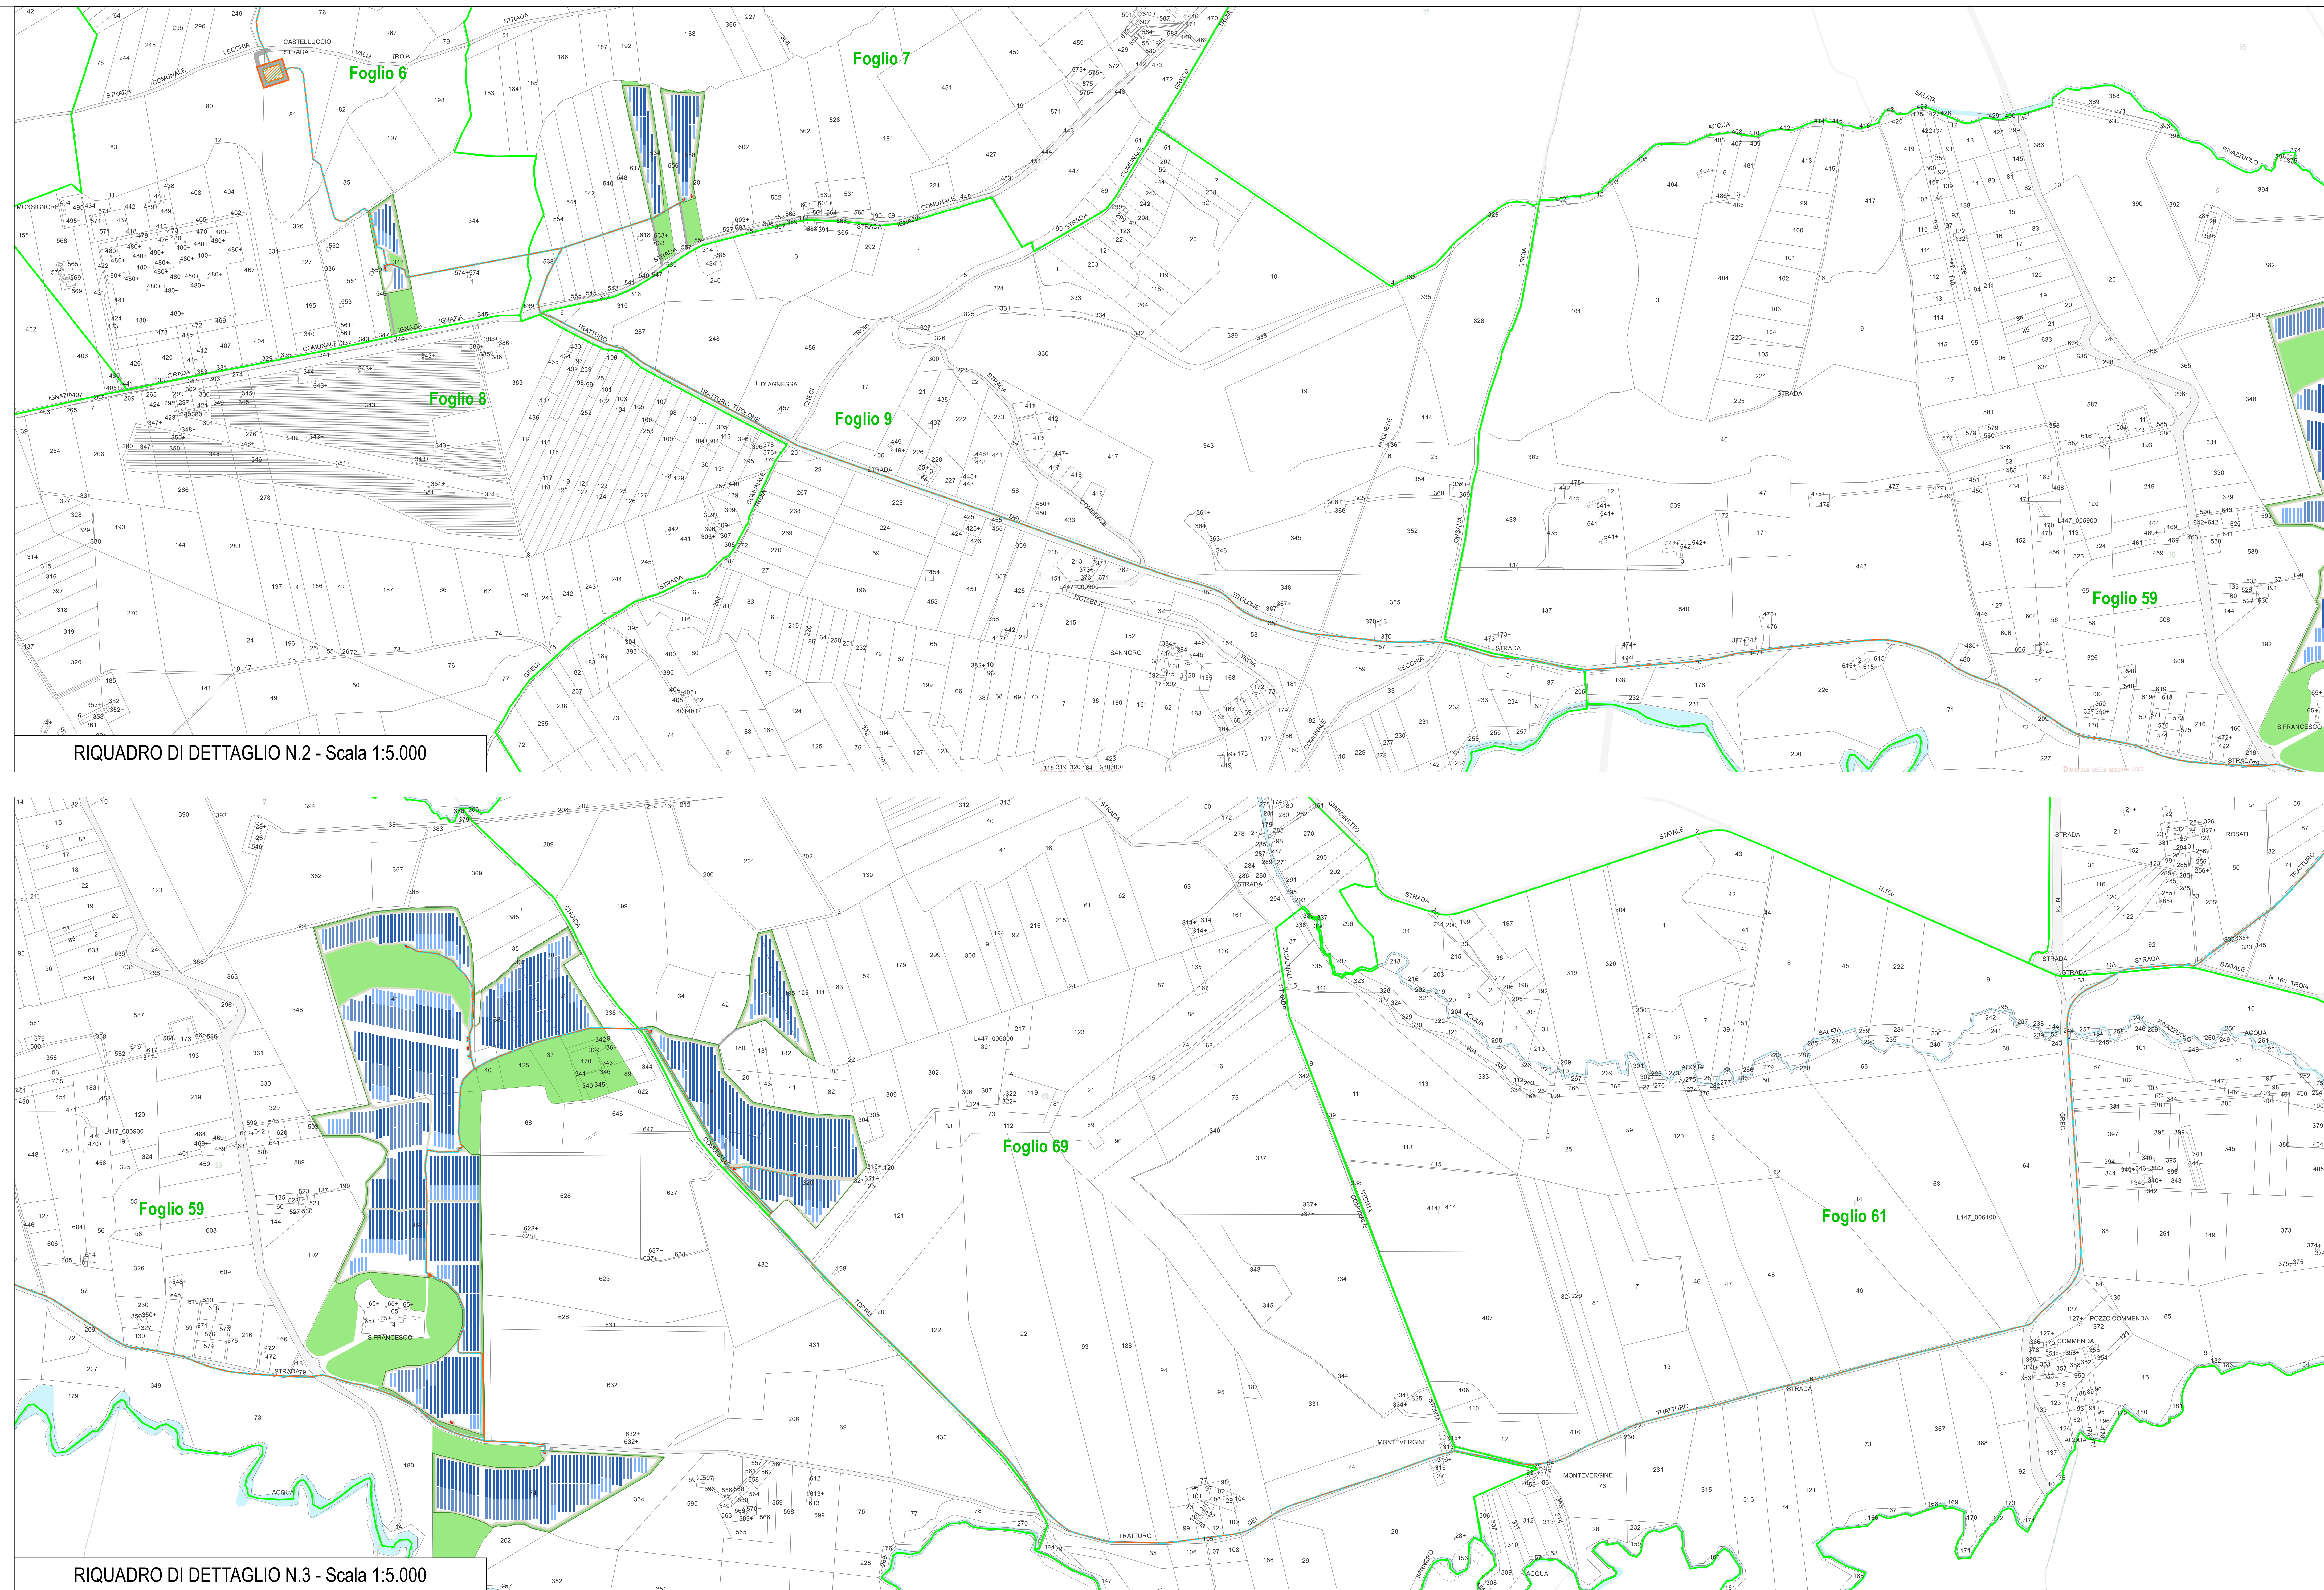

Legenda:	
	Struttura inseguitore monofase a 4 stringhe
	Struttura inseguitore monofase a 3 stringhe
	Struttura inseguitore monofase a 2 stringhe
	Area interessata solo da attività agricoli di progetto
	Cabina elettrica generale
	Cabina di monitoraggio
	Cabina di trasformazione AT/bt - 36 / 0,8 kV
	Raccolzione
	Viabilità interna
	Viabilità esterna
	Electrodoto interrato di connessione a 36 kV
	Opere di connessione - ampliamento SSE Tema SpA
	Imposti stazioni di trasformazione 36/30kV
	Impianti DPA Calcolata - B - 3 micro Tesla

[illegible]