



Planimetria generale con distribuzione impianto antintrusione e TVCC

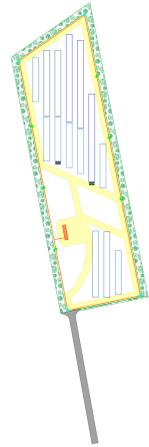


Area 1 - Scala 1:2.000

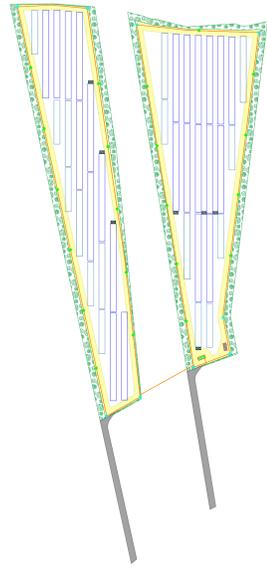


Are 2 - 3 - 4 - Scala 1:5.000




Area 5 - Scala 1:2.000

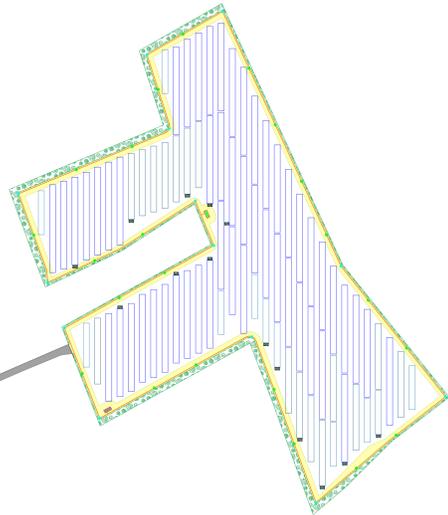


Area 6 - Scala 1:2.000

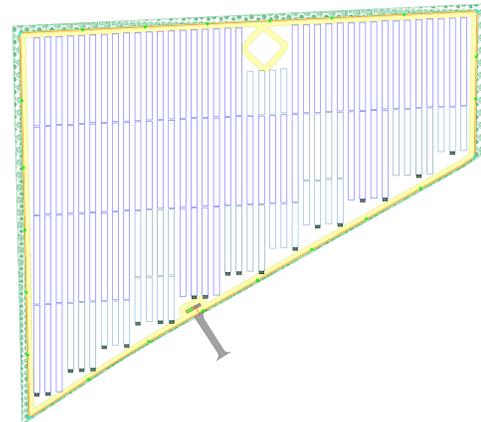


Area 7 - Scala 1:2.000

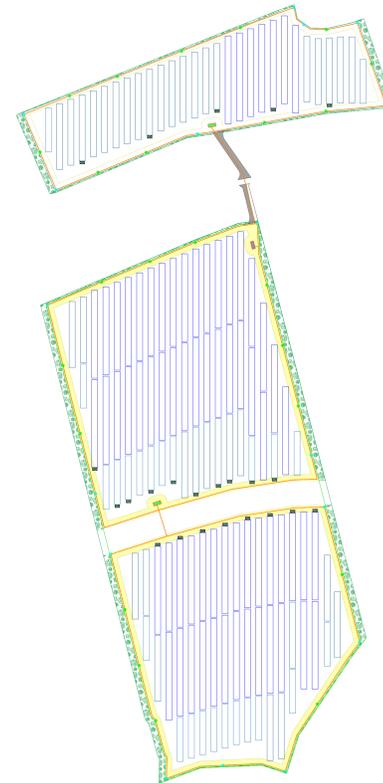

SEZIONI DI SCAVO - CONNESSIONI IN BASSA TENSIONE CAVIDOTTO PERIMETRALE - ALIMENTAZIONE SERVIZI

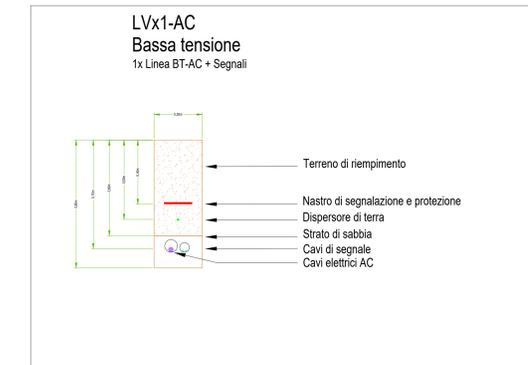

PARTICOLARE SISTEMI DI SICUREZZA E ILLUMINAZIONE

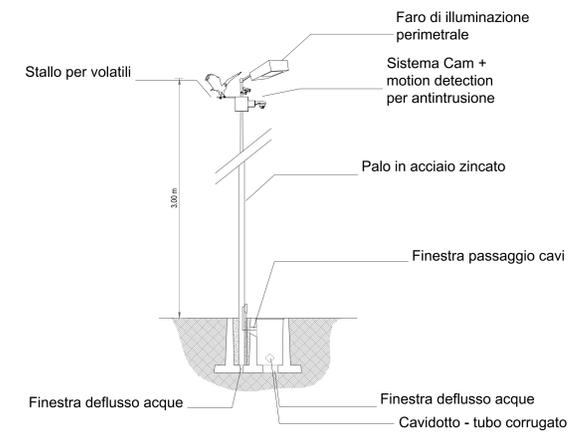

Legenda:

	Struttura inseguitore monoassiale a 4 stringhe
	Struttura inseguitore monoassiale a 3 stringhe
	Struttura inseguitore monoassiale a 2 stringhe
	Cabina elettrica generale
	Cabina di monitoraggio
	Cabina di trasformazione AT/bt - 36 / 0,8 kV
	Convertitore AC/DC - Inverter
	Recinzione
	Viabilità interna
	Viabilità esterna
	Opere di connessione - ampliamento SSE Terna SpA
	Elettrodoto BT interrato servizi perimetrali
	Telecamera fissa esterna con palo e pinto portapalo prefabbricato
	Cam "Speed Dome" esterna con palo e pinto portapalo prefabbricato

REGIONE PUGLIA PROVINCIA di FOGGIA
COMUNE di TROIA

FLUORITE NEW ENERGY S.r.l.
Piazza Cavour n.19 - 00193 Roma (RM)

STUDIO INGEGNERIA
Ing. Roberto Montemurro
Via R. Valentino n.14 - 74016 Massafra (TA)
Tel. +39 0985195200
e-mail: ing.roberto.montemurro@gmail.com

TECNOPROJECT
Via R. Valentino n.14 - 74016 Massafra (TA)
Tel. +39 0985195200
e-mail: ing.roberto.montemurro@gmail.com

Progetto per la realizzazione di un parco "agrivoltaico" per produzione di energia elettrica da fonte solare fotovoltaica di potenza di poco pari a 69,75 MWp e potenza di immissione pari a 62,00 MW, delle opere connesse e delle infrastrutture indispensabili. Comune di Troia (FG) - località "Piano di Napoli" - "I Bellini" - "San Pietro" - "Colazze" - "Planerle".

Elaborati grafici del progetto preliminare
Oggetto: ASHBFX5_ElaboratoGrafico_11.pdf
Descrizione Elaborato: Planimetria generale con distribuzione impianto antintrusione e TVCC

00	Dicembre 2023	Progetto definitivo	R. Montemurro	R. Montemurro	R. Montemurro
Rev.	Data	Oggetto della revisione	Elaborazione	Verifica	Approvazione
Scala:	VARIE				
Formato:	AD	Codice Pratica	ASHBFX5		