



PIANTA TRAVI

Scale 1:50
33000

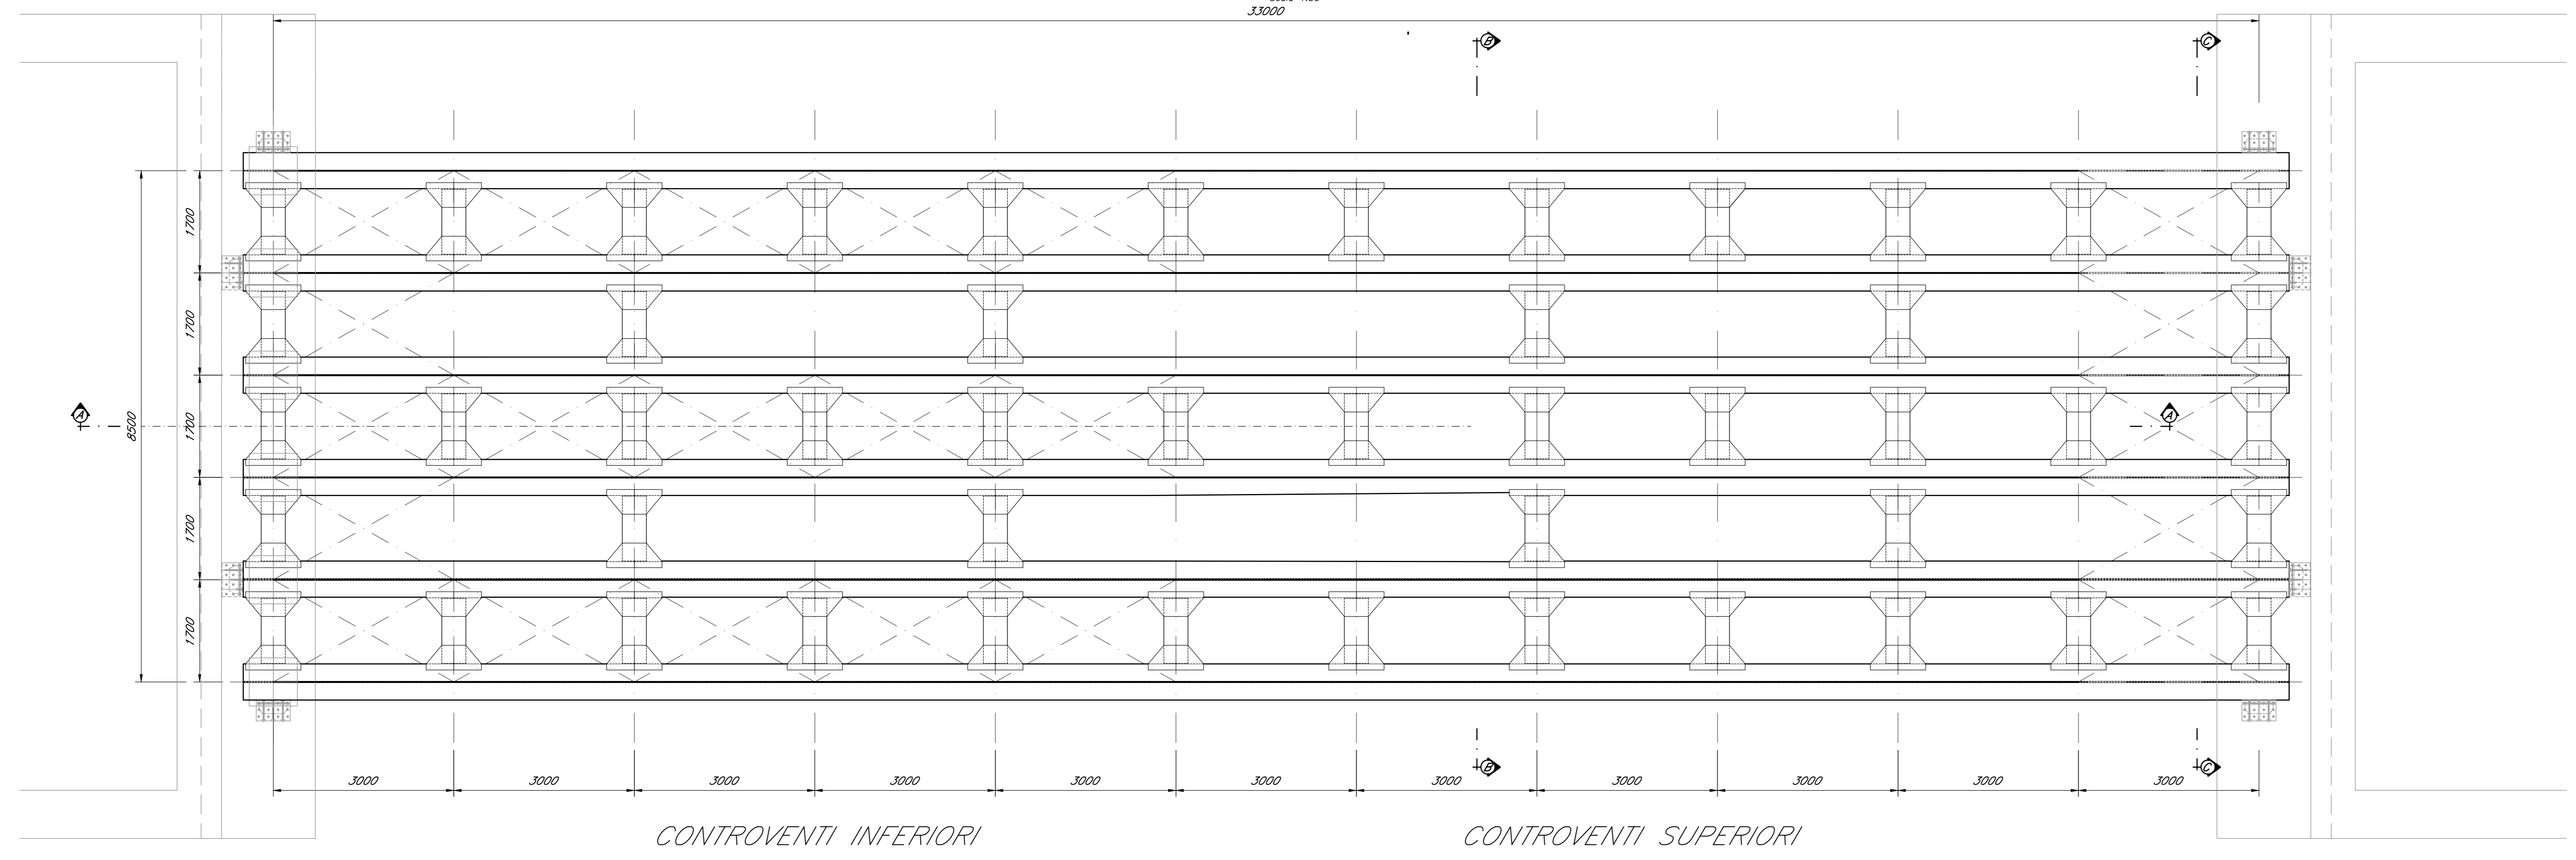


SEZIONE LONGITUDINALE A-A

Scale 1:50

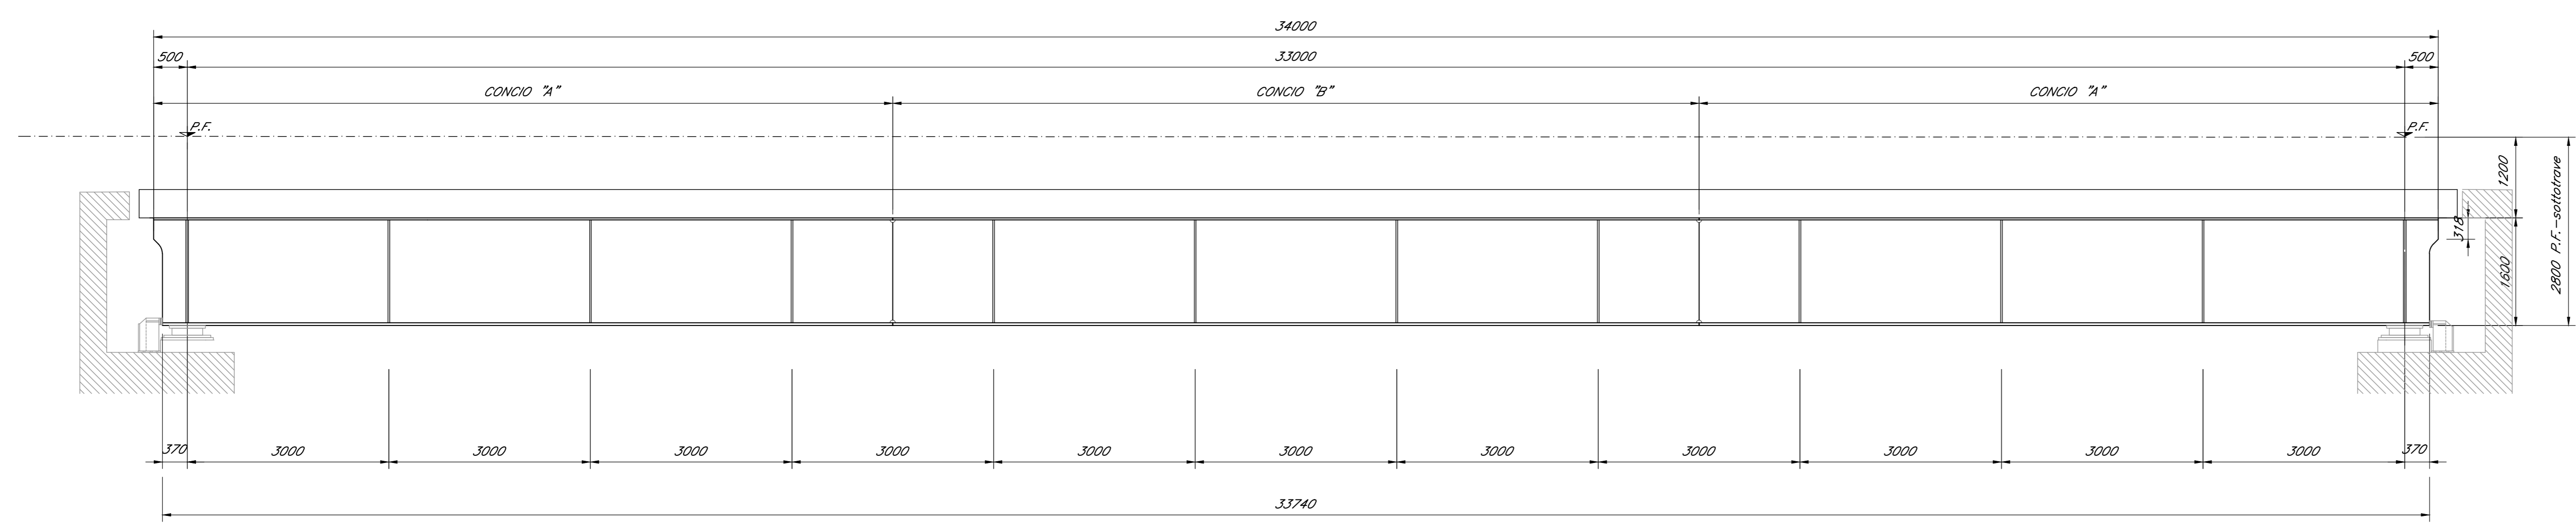


SEZIONE TRASVERSALE B-B

Scale 1:50

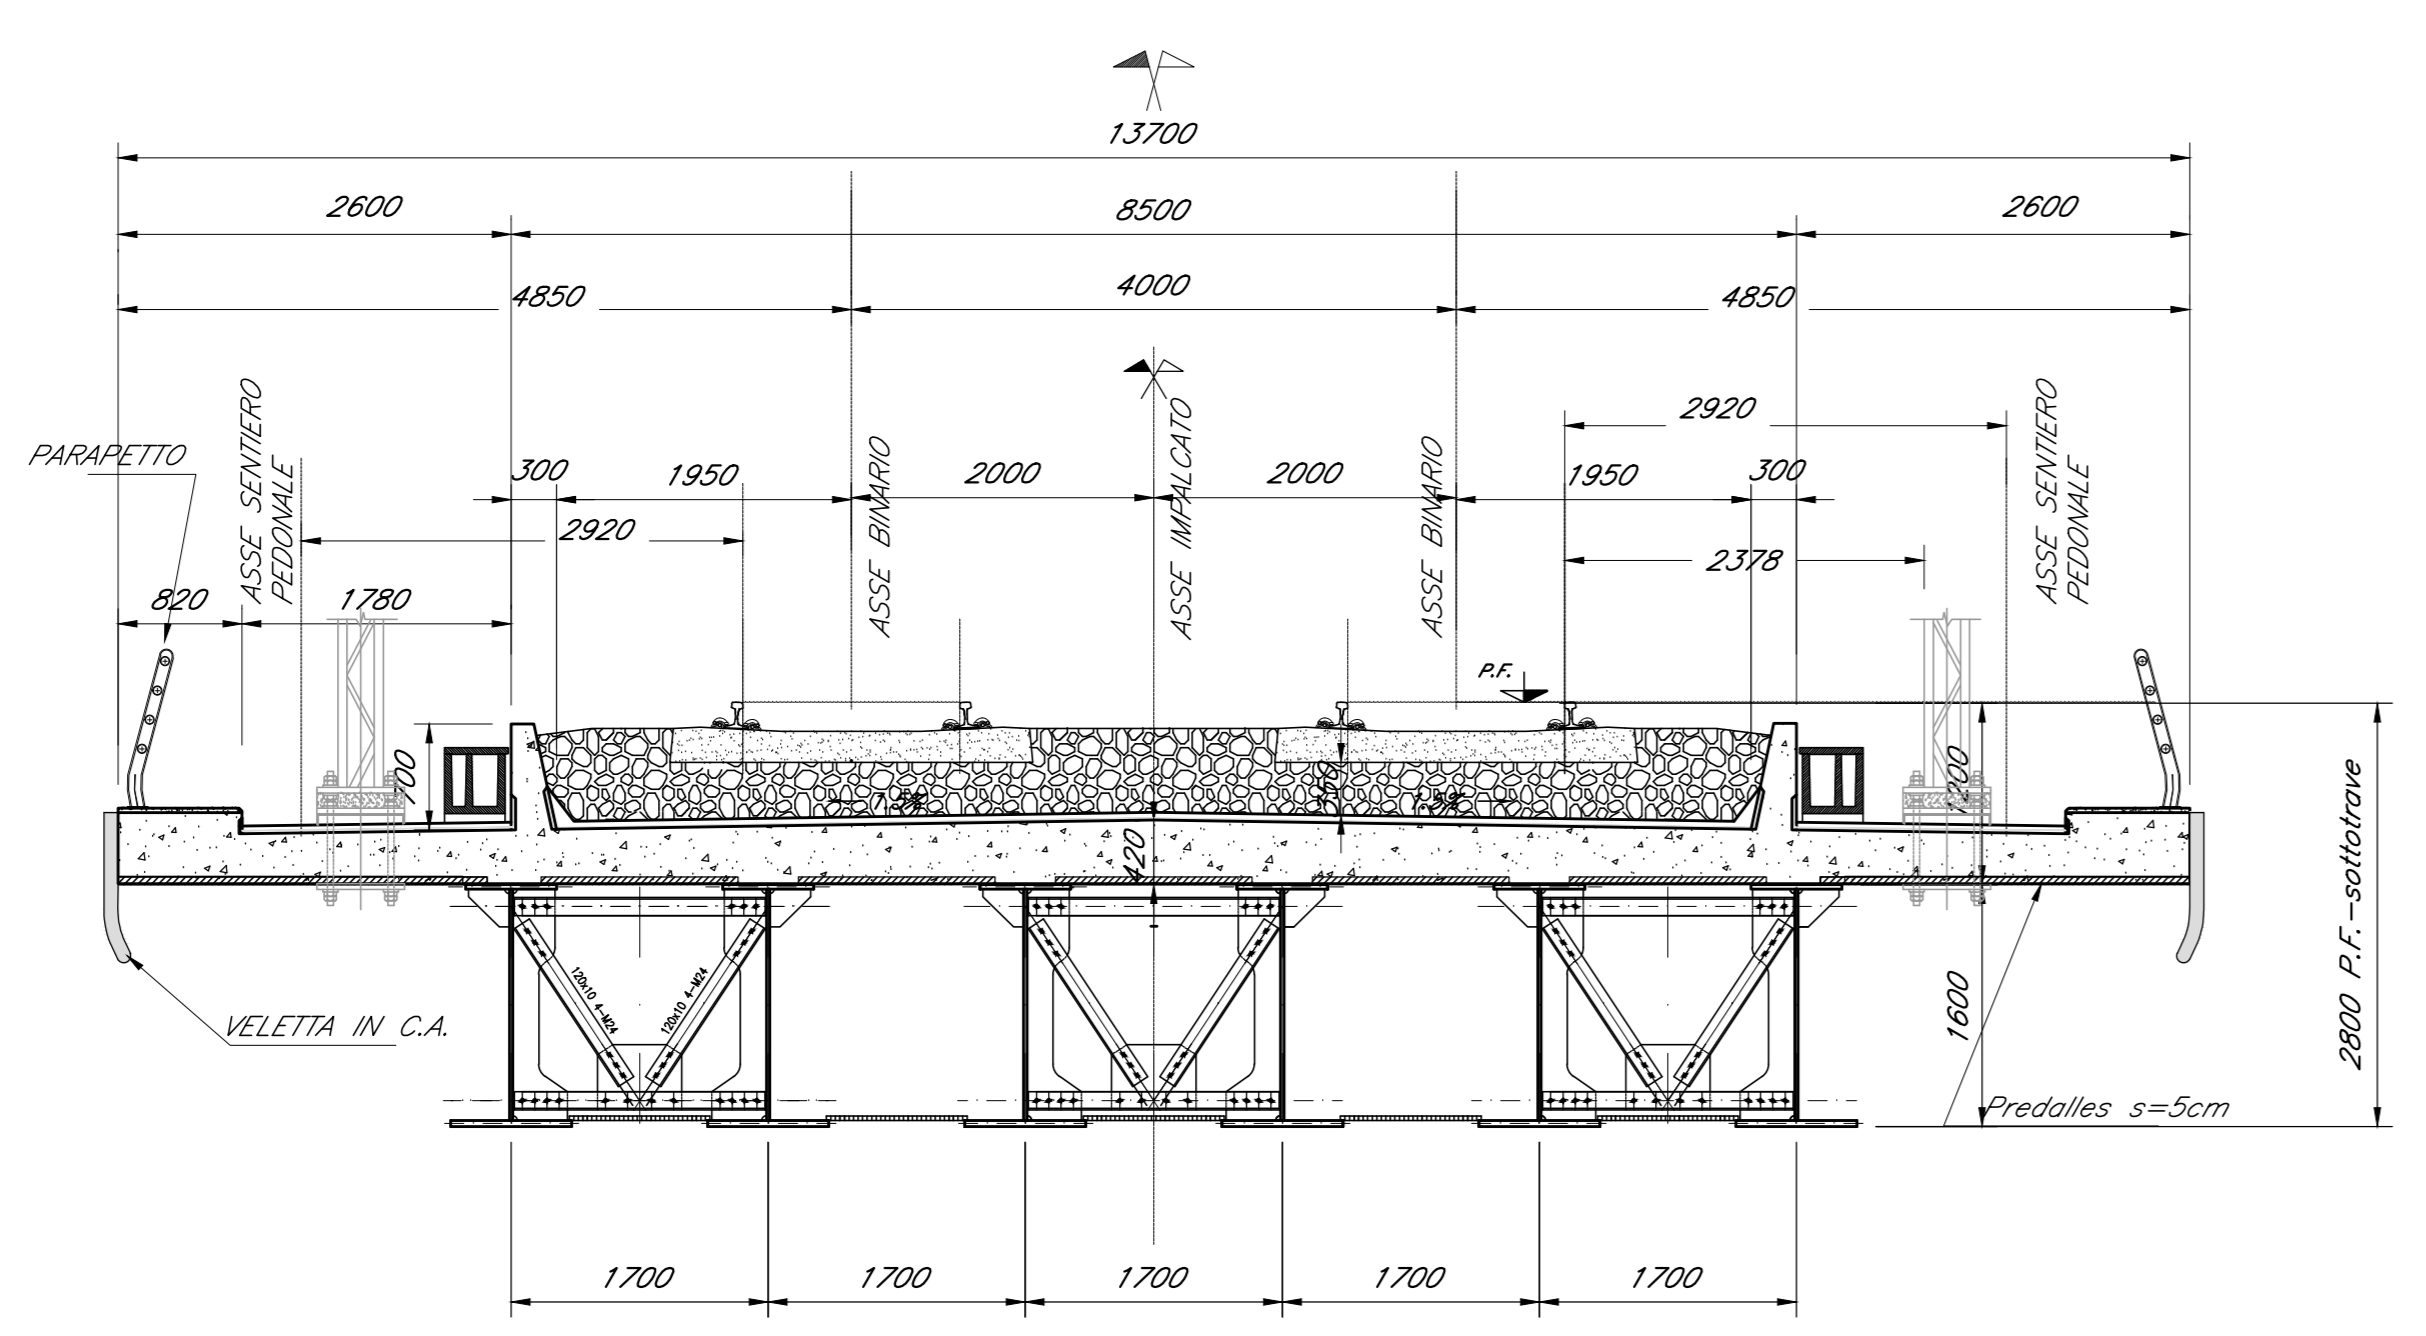

SEZIONE TRASVERSALE C-C

Scale 1:50

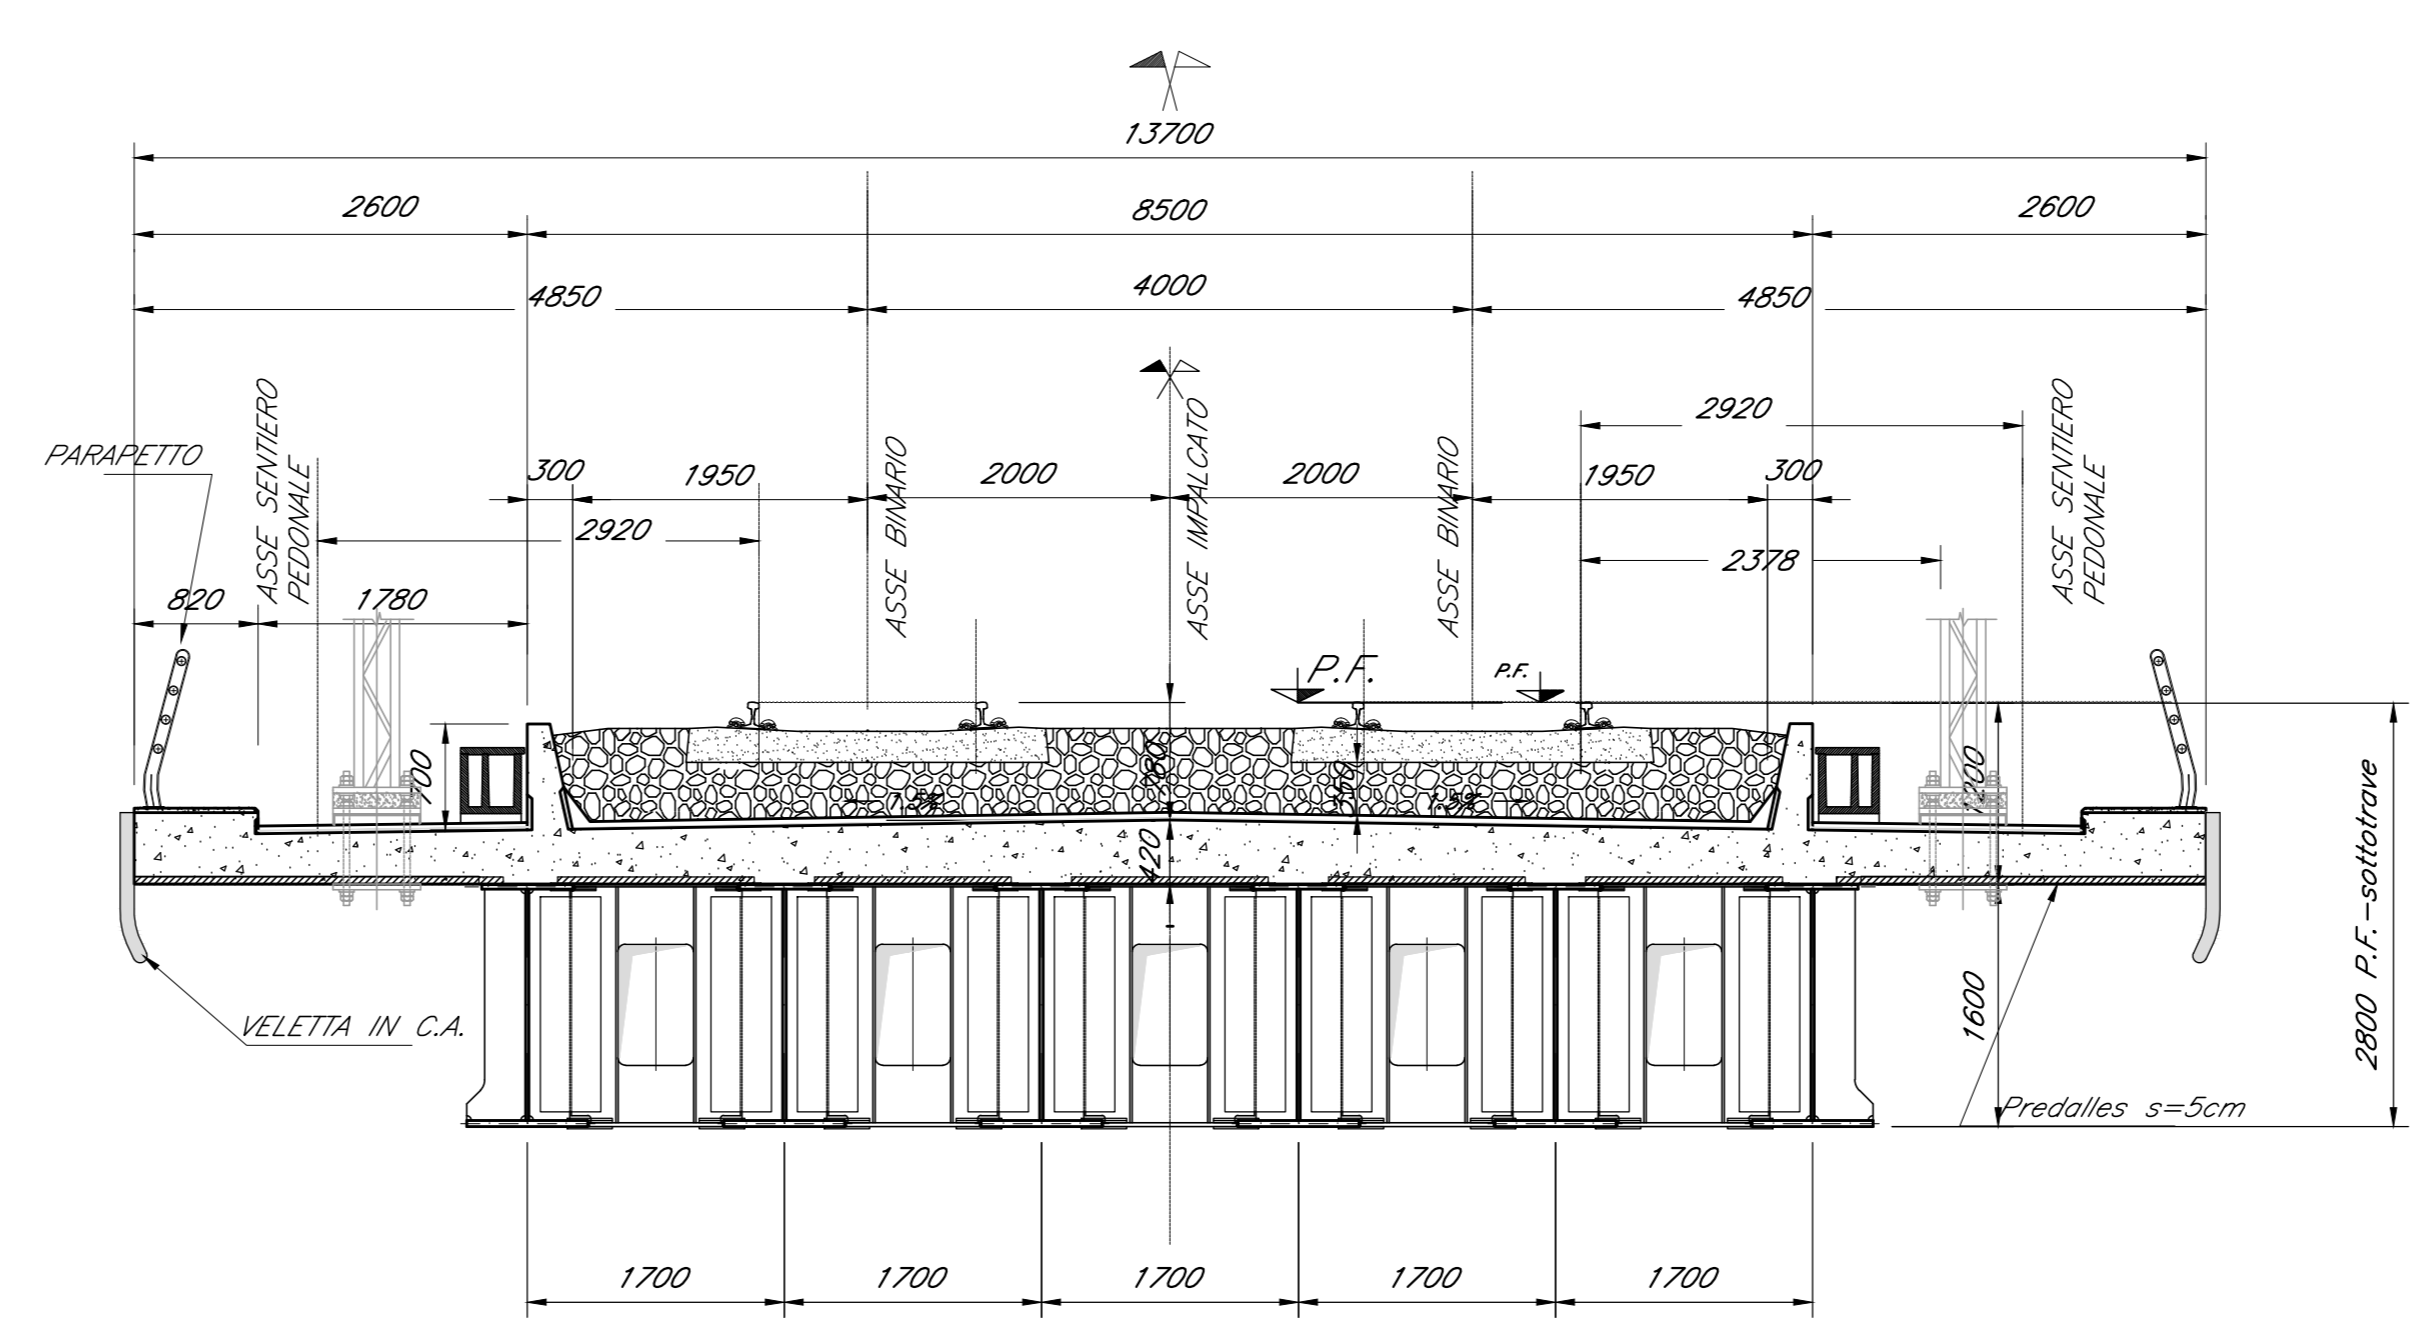

COMMITTENTE:
RFI
RETE FERROVIARIA ITALIANA
GRUPPO FERROVIE DELLO STATO ITALIANO

PROGETTAZIONE:
ITALFERR
GRUPPO FERROVIE DELLO STATO ITALIANO

CLP JFH2000020011

S.O. OPERE CIVILI
PROGETTO DI FATTIBILITA' TECNICA ED ECONOMICA
VELOCIZZAZIONE DELLA LINEA MILANO - GENOVA
QUADRUPPLICAMENTO TORTONA - VOGHERA

OPERE PRINCIPALI - PONTI E VIADOTTI
Tipologici impalcati ferroviari
Impalcato a struttura mista acciaio-calcestruzzo Lc=33.00m doppio binario: pianta e sezioni

SCALA:
varie

COMMESSA	LOTTO	FASE	ENTE	TIPO DOC.	OPERA/DISCIPLINA	PROGR.	REV.
IQ01	01	R	09	BZ	V10000	001	A

Rev.	Descrizione	Redatto	Data	Verificato	Data	Approvato	Data	Autorizzato Data
A	Emissione esecutiva	G. Girasol	Set 2021	F. Biondi	Set 2021	M. L. L.	Set 2021	

File: IQ0101R09BZV10000001A n. Etab.: 1