




PIANTA IMPALCATO  
Scala 1:200

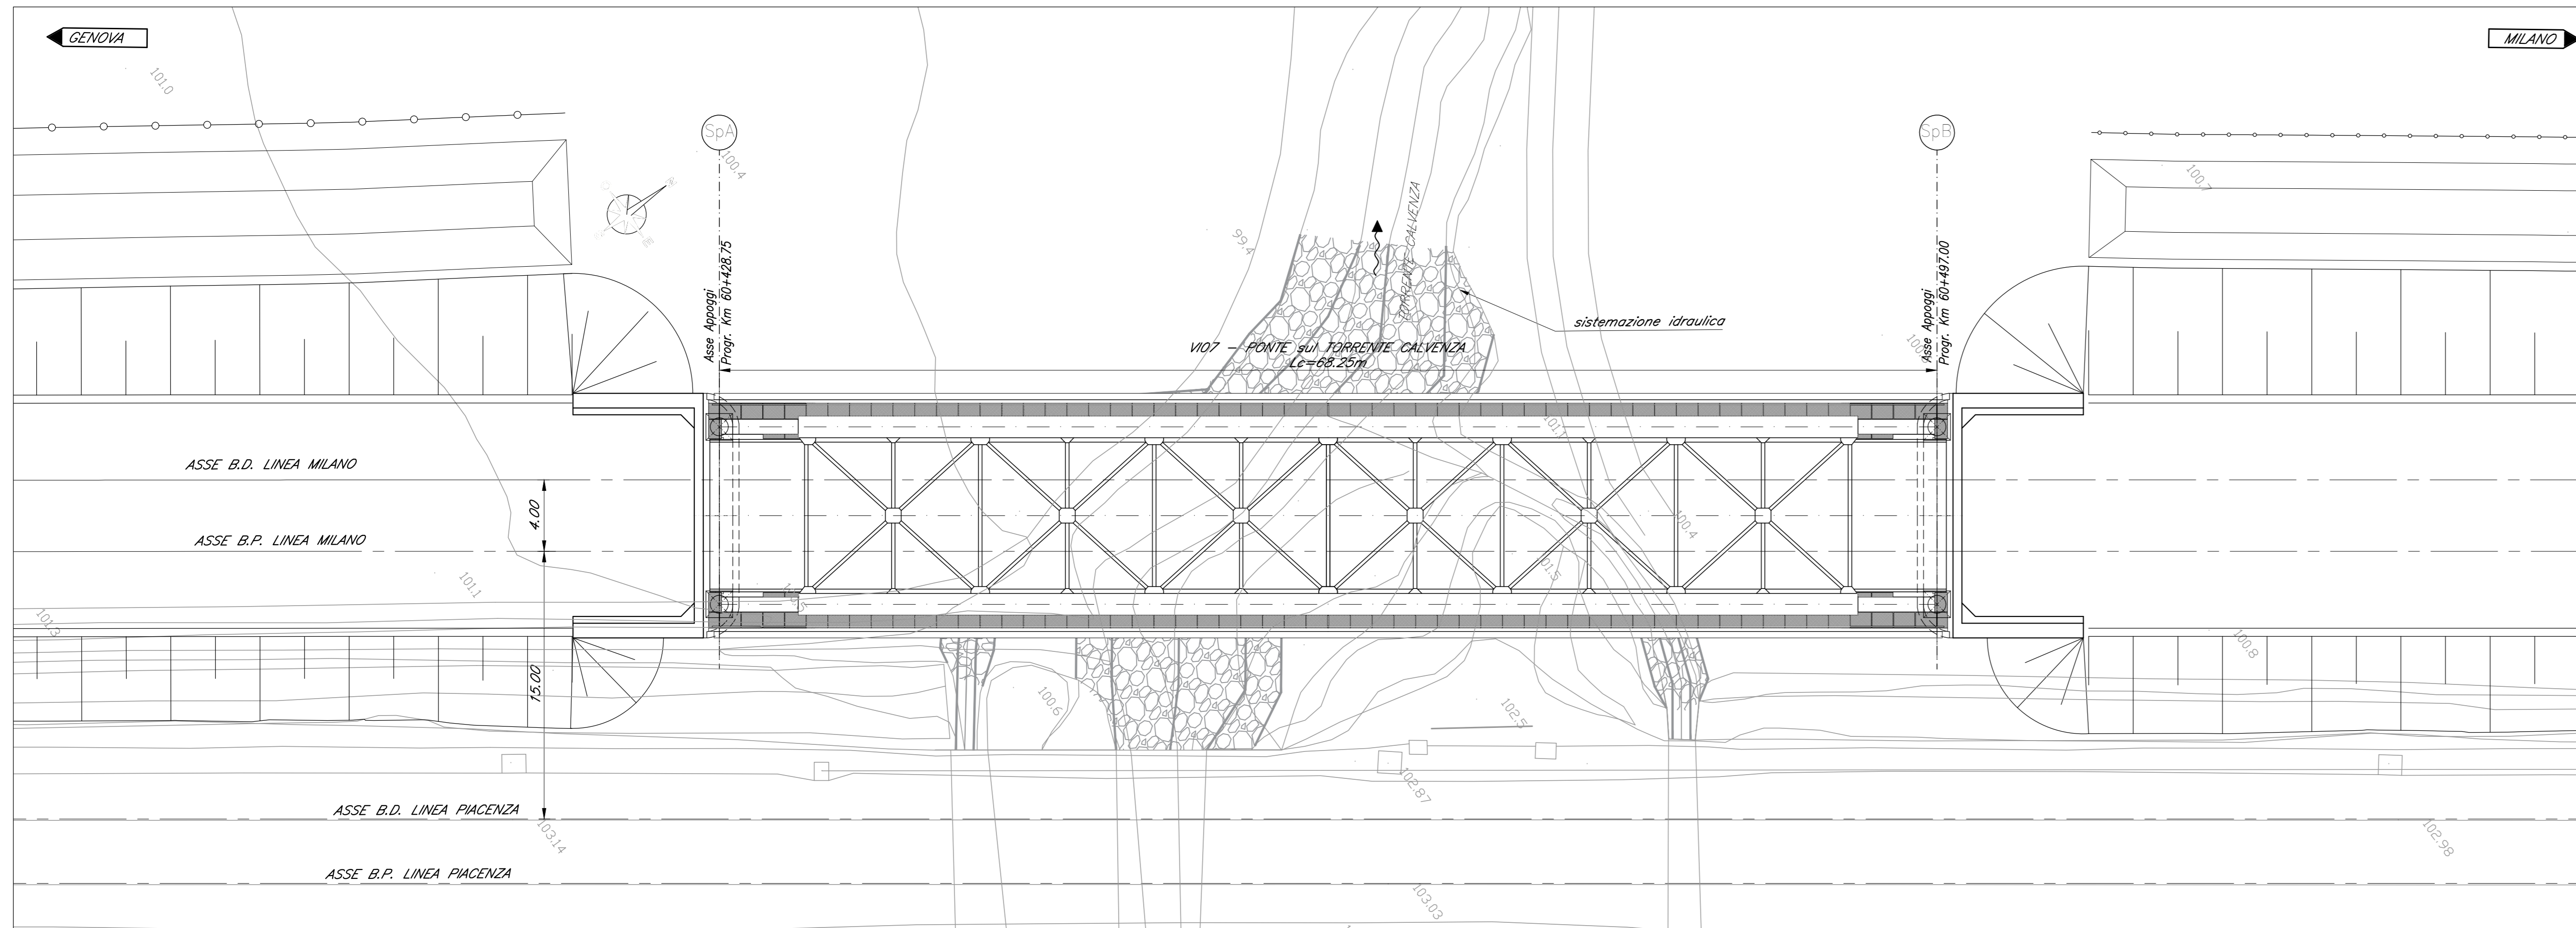


PIANTA FONDAZIONI  
Scala 1:200

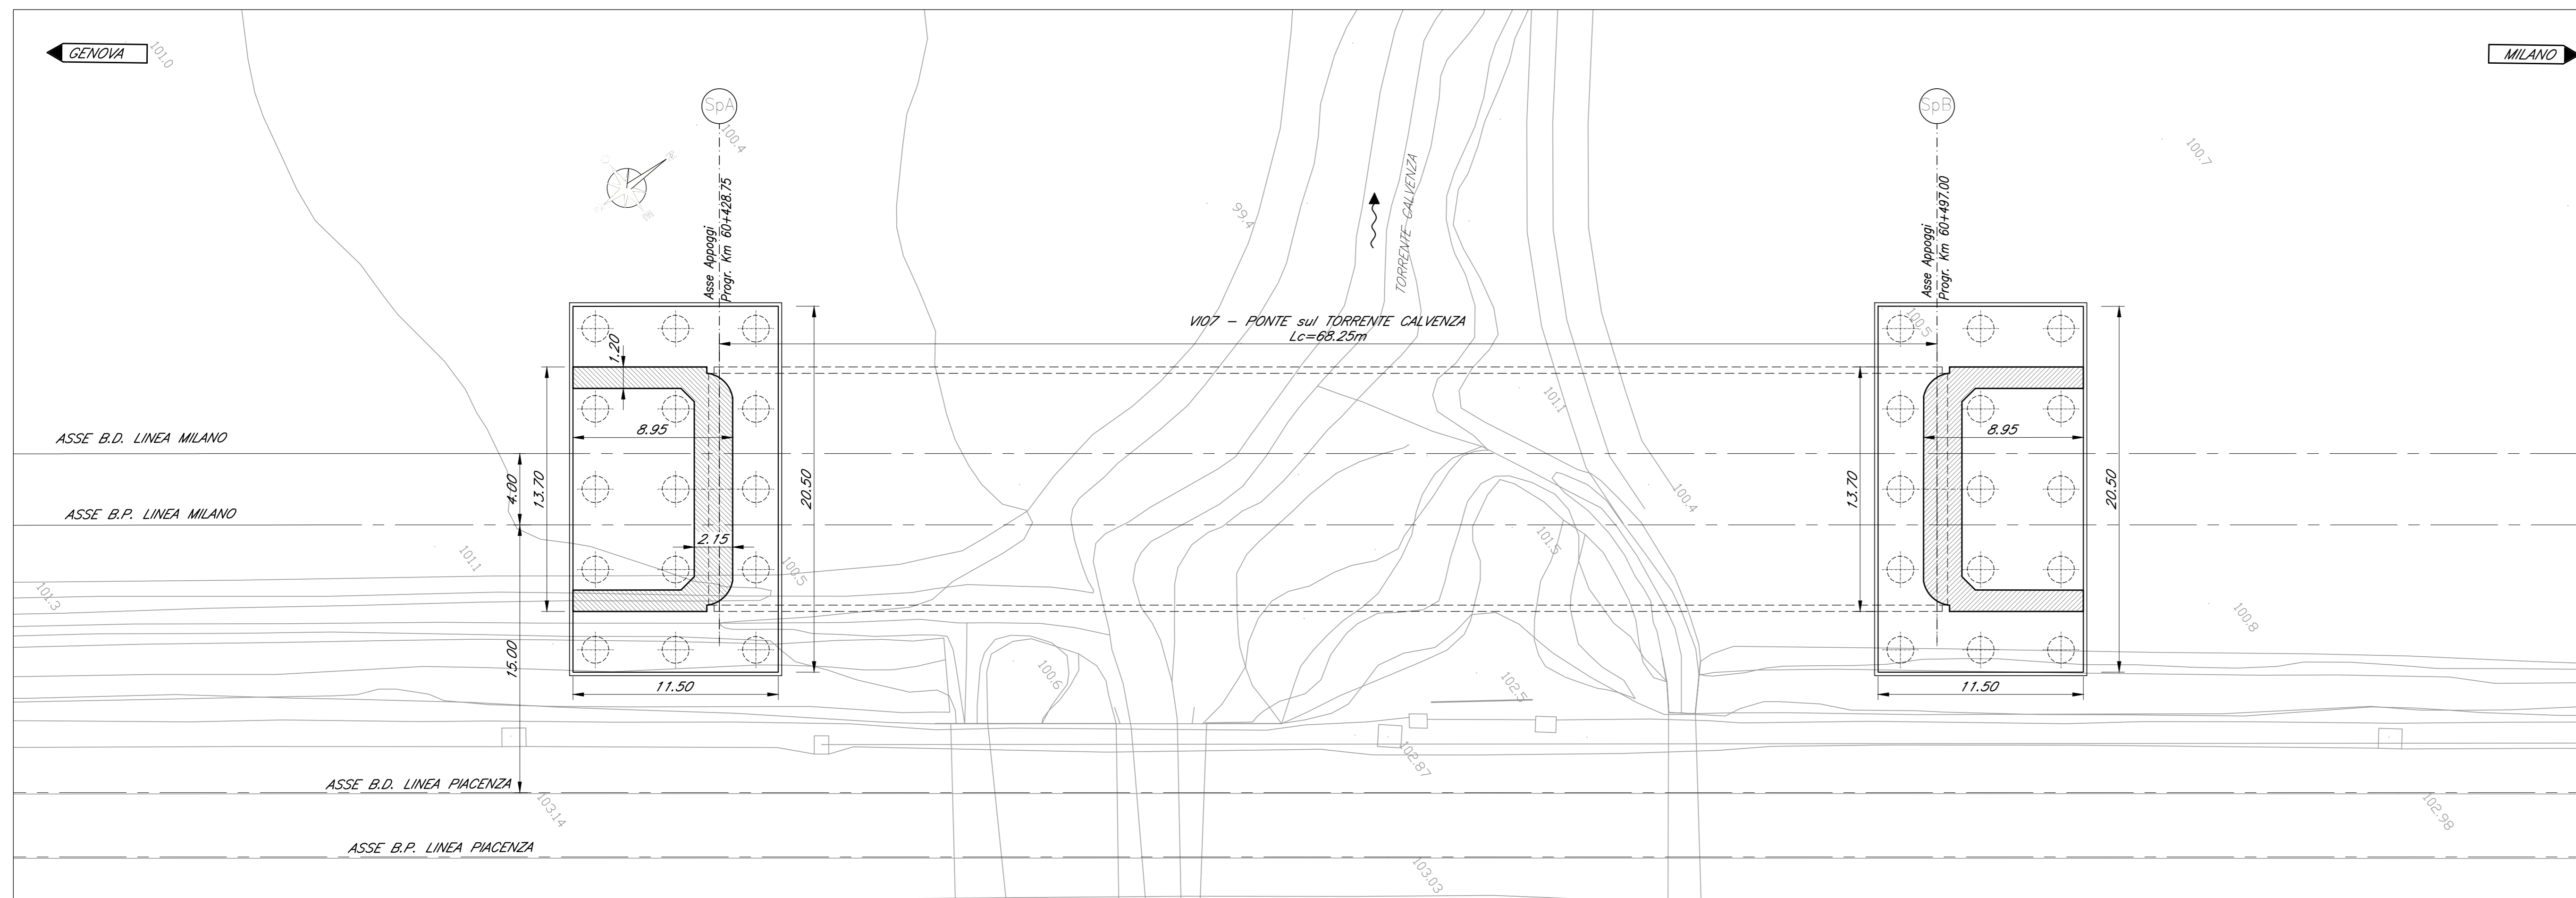


PROSPETTO/SEZIONE LONGITUDINALE  
Scala 1:200

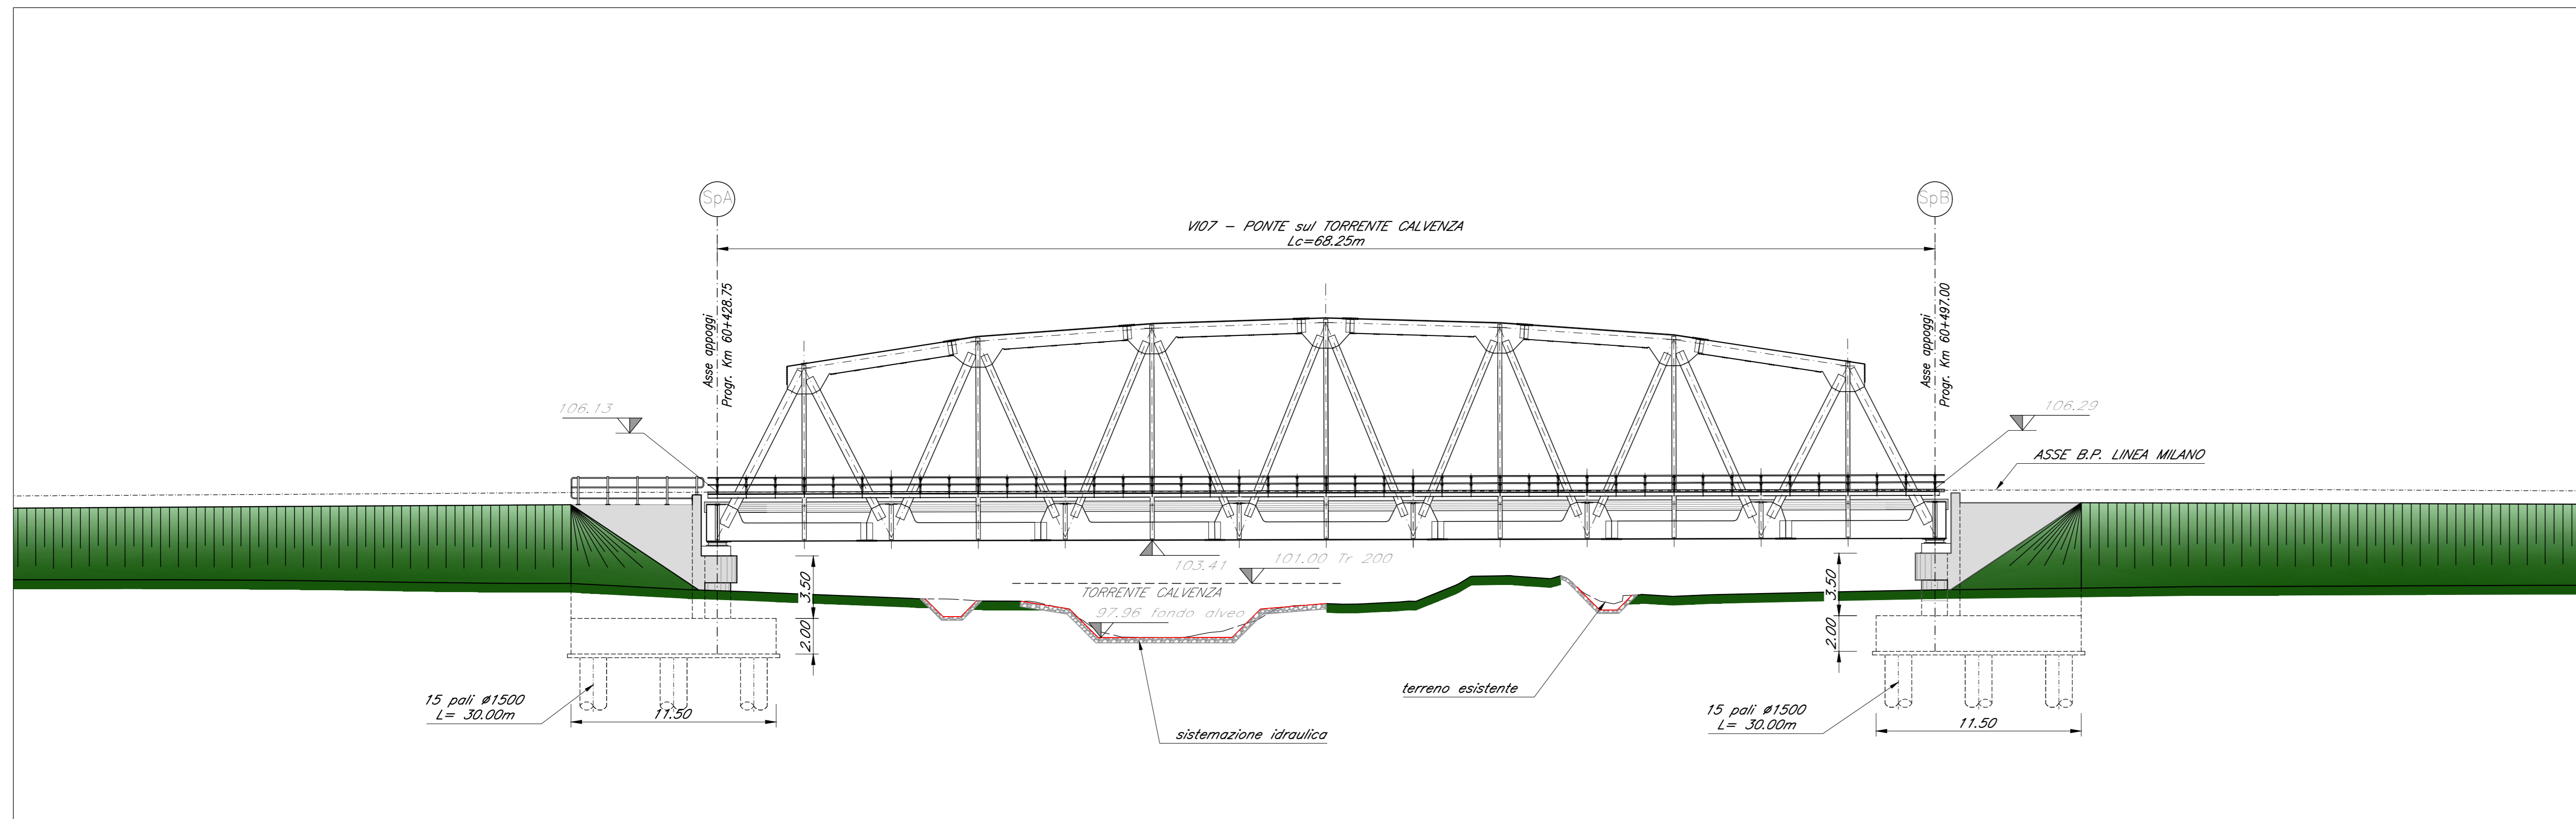

PIANTA CHIAVE

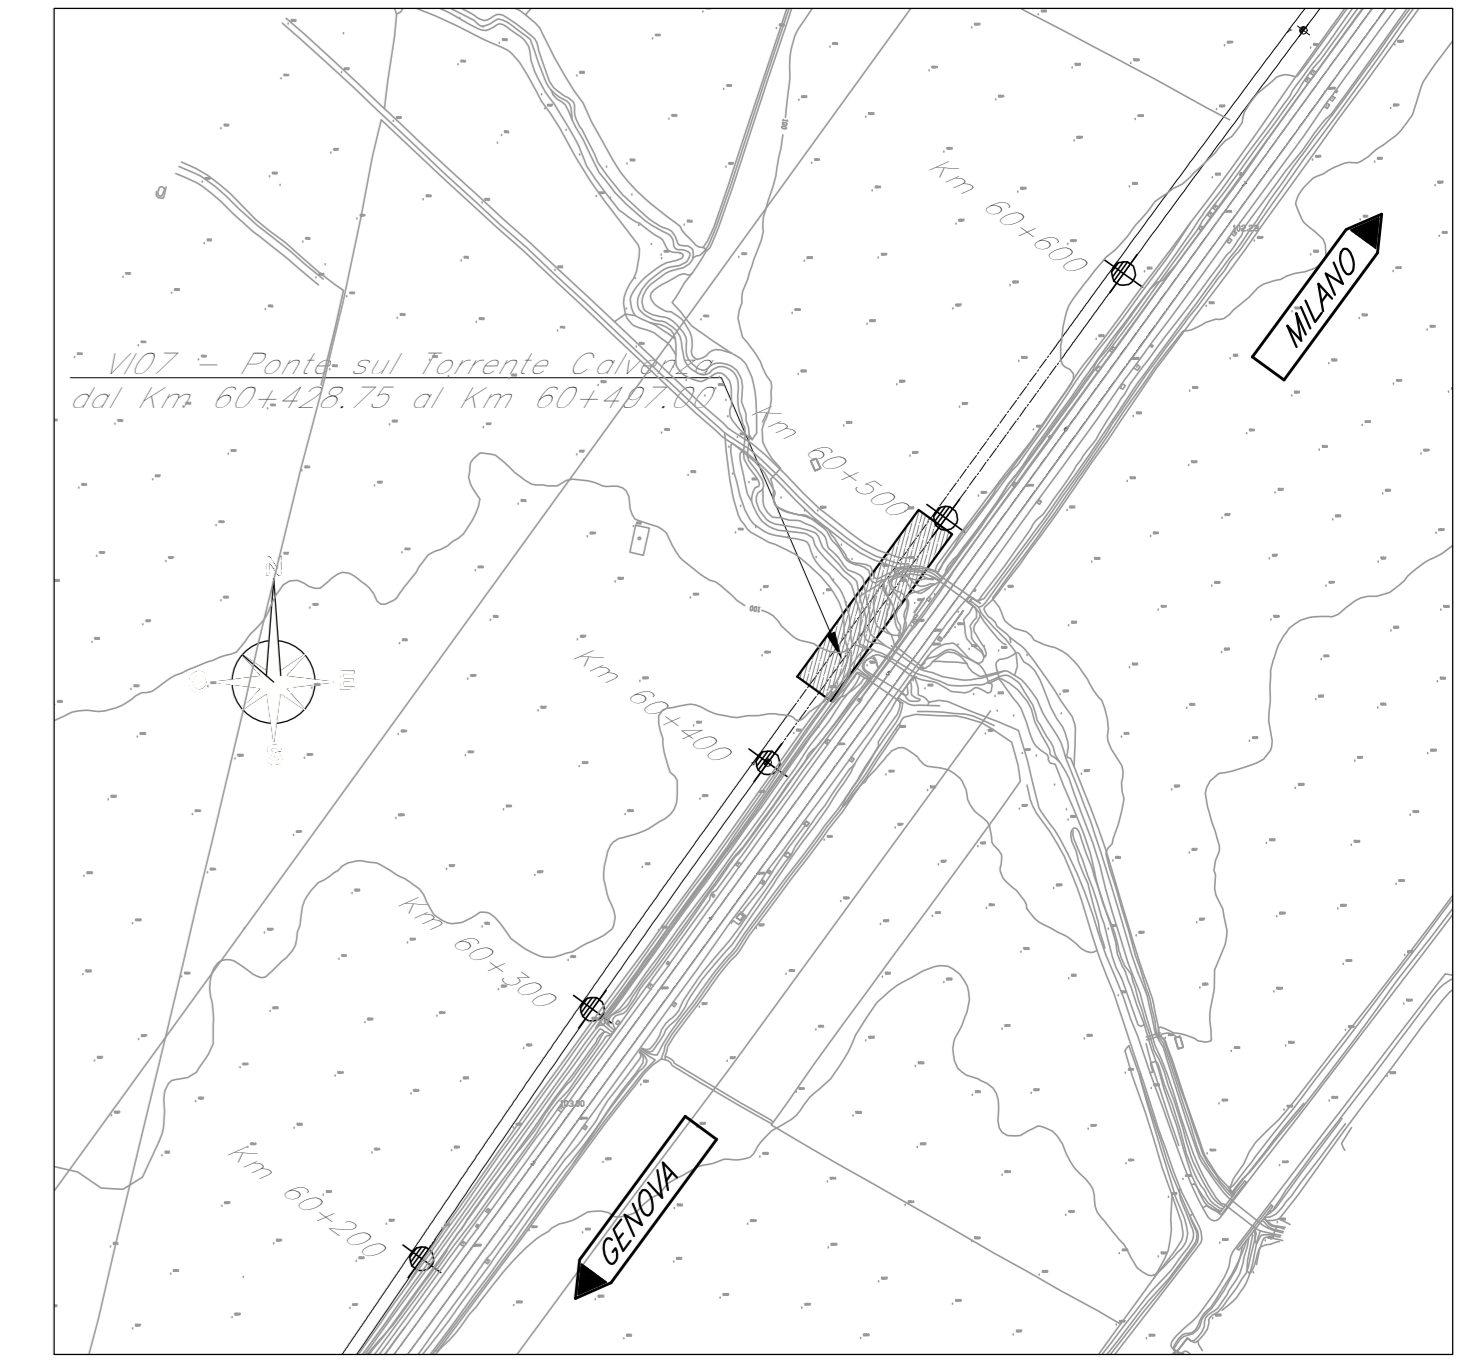

SEZIONE TRASVERSALE  
Scala 1:100

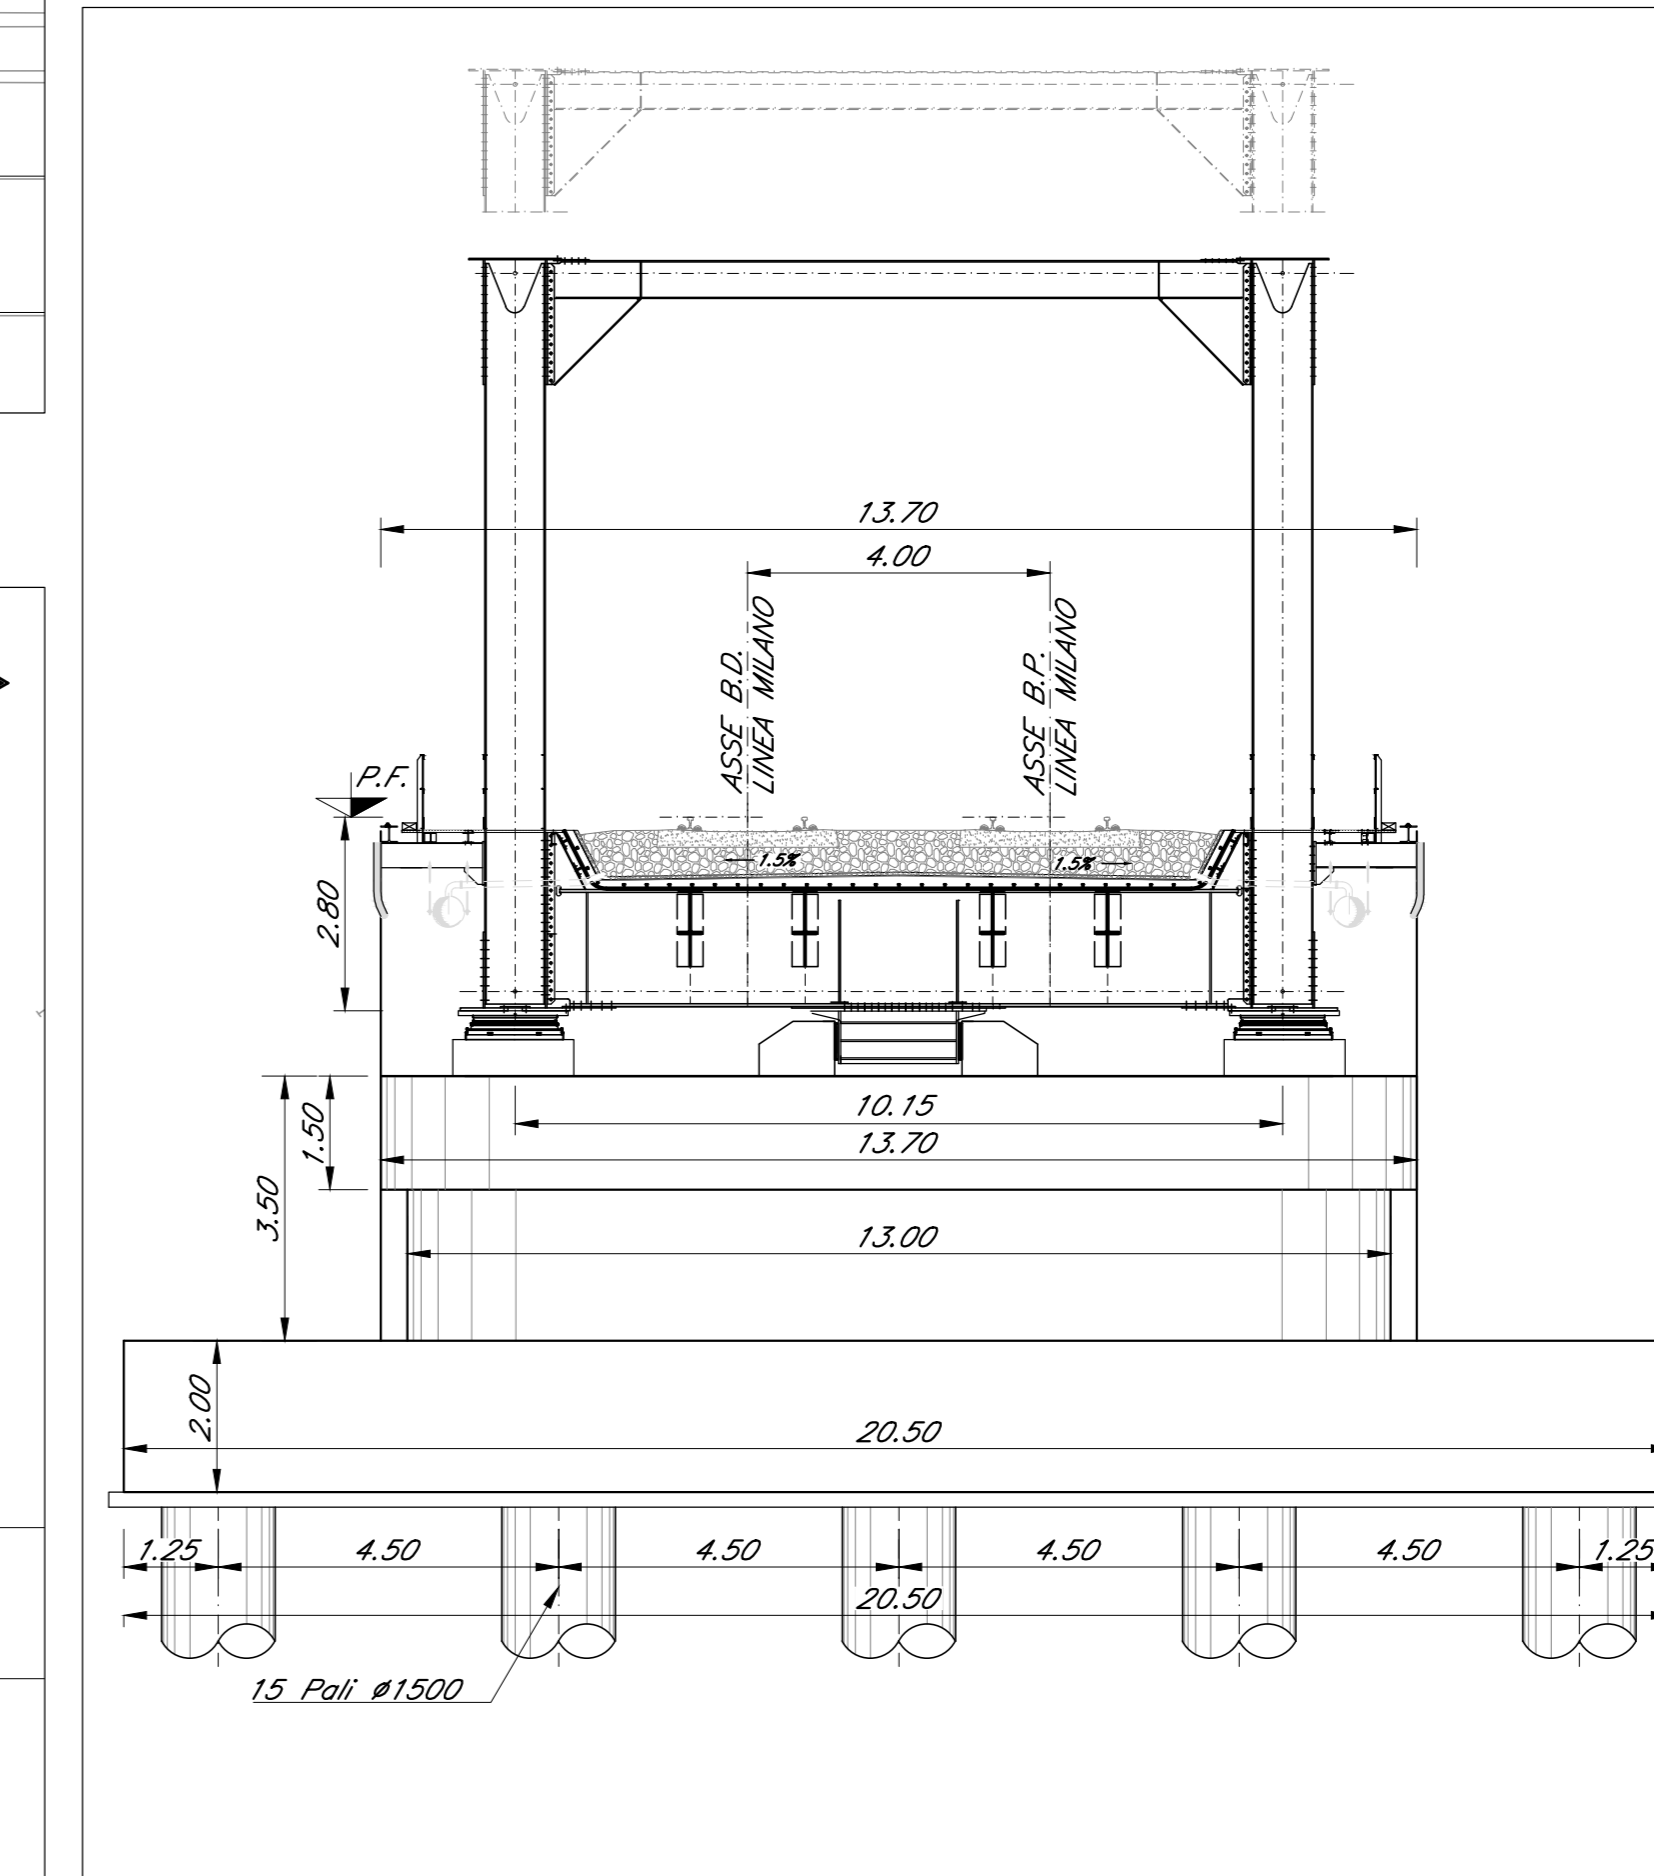

NOTE:

- 1) Per indicazioni sulle fasi realizzative fare riferimento al documento "100101R09PZV0700001 - V07 - PONTE sul TORRENTE CALVENZA - Relazione tecnico-descrittiva delle opere civili".
- 2) Per gli aspetti idraulici specifici fare riferimento anche agli elaborati specialistici di merito.
- 3) Prevedere la verniciatura delle superfici "a vista" in elevazione delle spalle secondo le indicazioni di merito riportate nel documento richiamato al precedente p.to 1).
- 4) Per ulteriori indicazioni in merito alla carpenteria dell'impalcato fare riferimento all'elaborato "100101R09PZV070000002 - Impalcato metallico reticolare con vasca portaballast Lc=68,25m doppio binario: pianta, prospetto e sezione".
- 5) I binari denominati B.D. e B.P. LINEA MILANO rappresentano i binari di progetto; i binari denominati B.L. e B.P. LINEA PIACENZA rappresentano i binari attualmente esistenti.

COMMITTENTE:  
**RFI**  
RETE FERROVIARIA ITALIANA  
GRUPPO FERROVIE DELLO STATO ITALIANE

PROGETTAZIONE:  
**ITALFERR**  
GRUPPO FERROVIE DELLO STATO ITALIANE

CLP JFH0200020011

S.O. OPERE CIVILI  
PROGETTO DI FATTIBILITA' TECNICA ED ECONOMICA  
VELOCIZZAZIONE DELLA LINEA MILANO - GENOVA  
QUADRUPPLICAMENTO TORTONA - VOGHERA

OPERE PRINCIPALI - PONTI E VIADOTTI  
V07 - PONTE sul TORRENTE CALVENZA  
Pianta fondazioni, impalcato, prospetto/sezione longitudinale e sezione trasversale

Rev.	Descrizione	Redatto	Data	Verificato	Data	Approvato	Data	Autorizzato Data
A	Emissione esecutiva		Set. 2021		Set. 2021		Set. 2021	