




PIANTA IMPALCATO
Scala 1:500

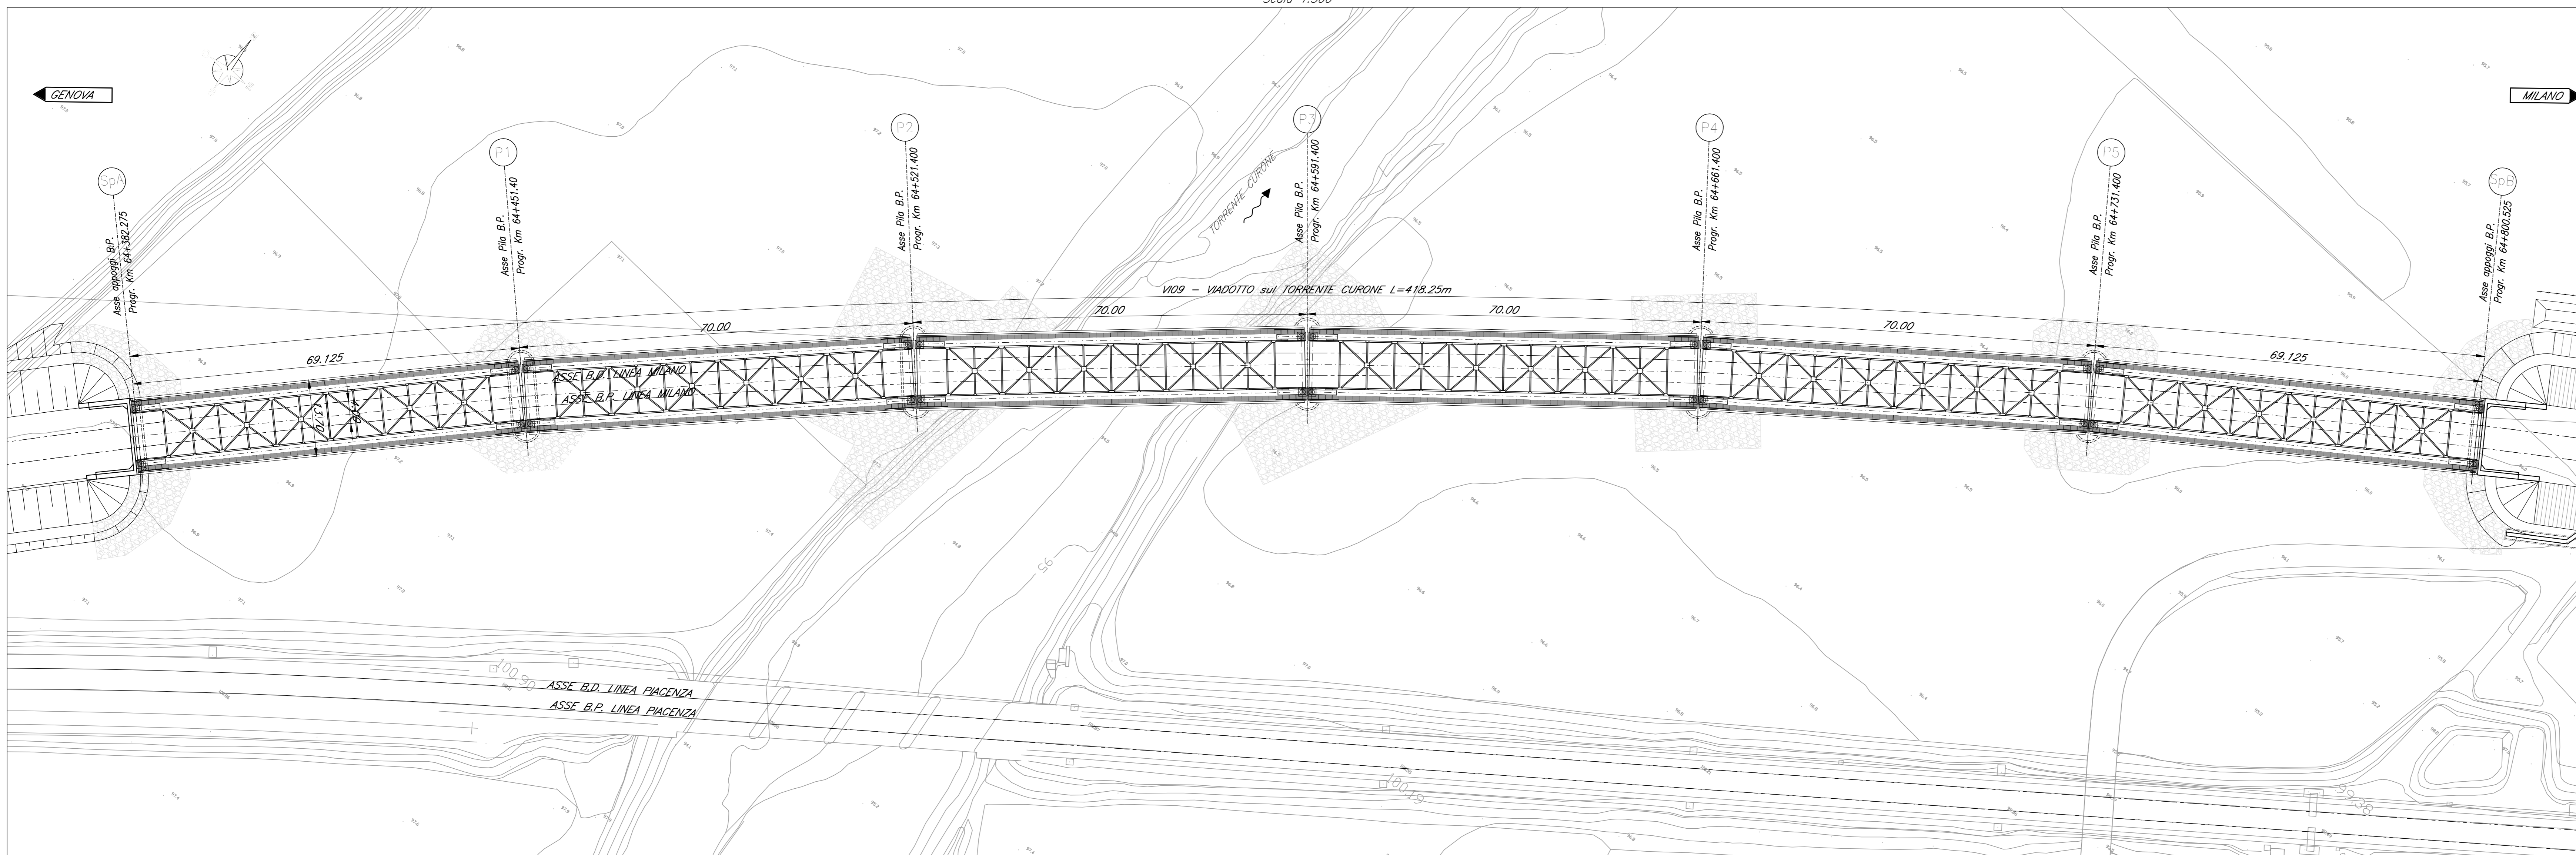

PIANTA FONDAZIONI
Scala 1:500

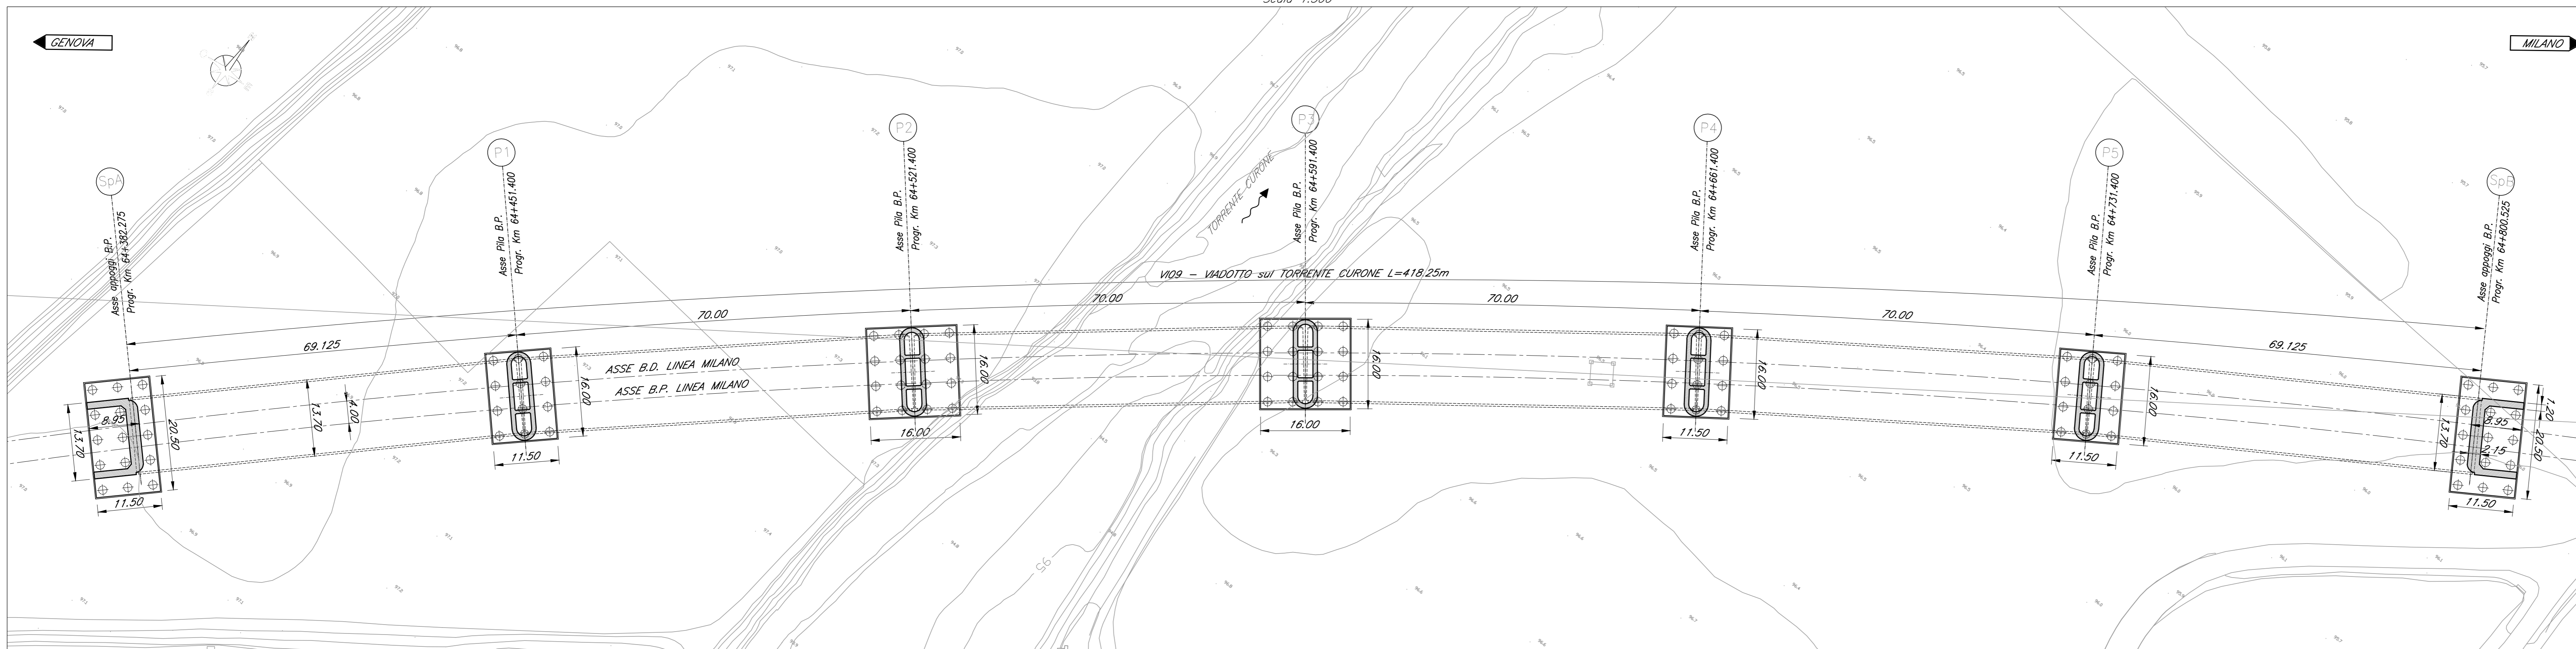


PROSPETTO/SEZIONE LONGITUDINALE
Scala 1:500

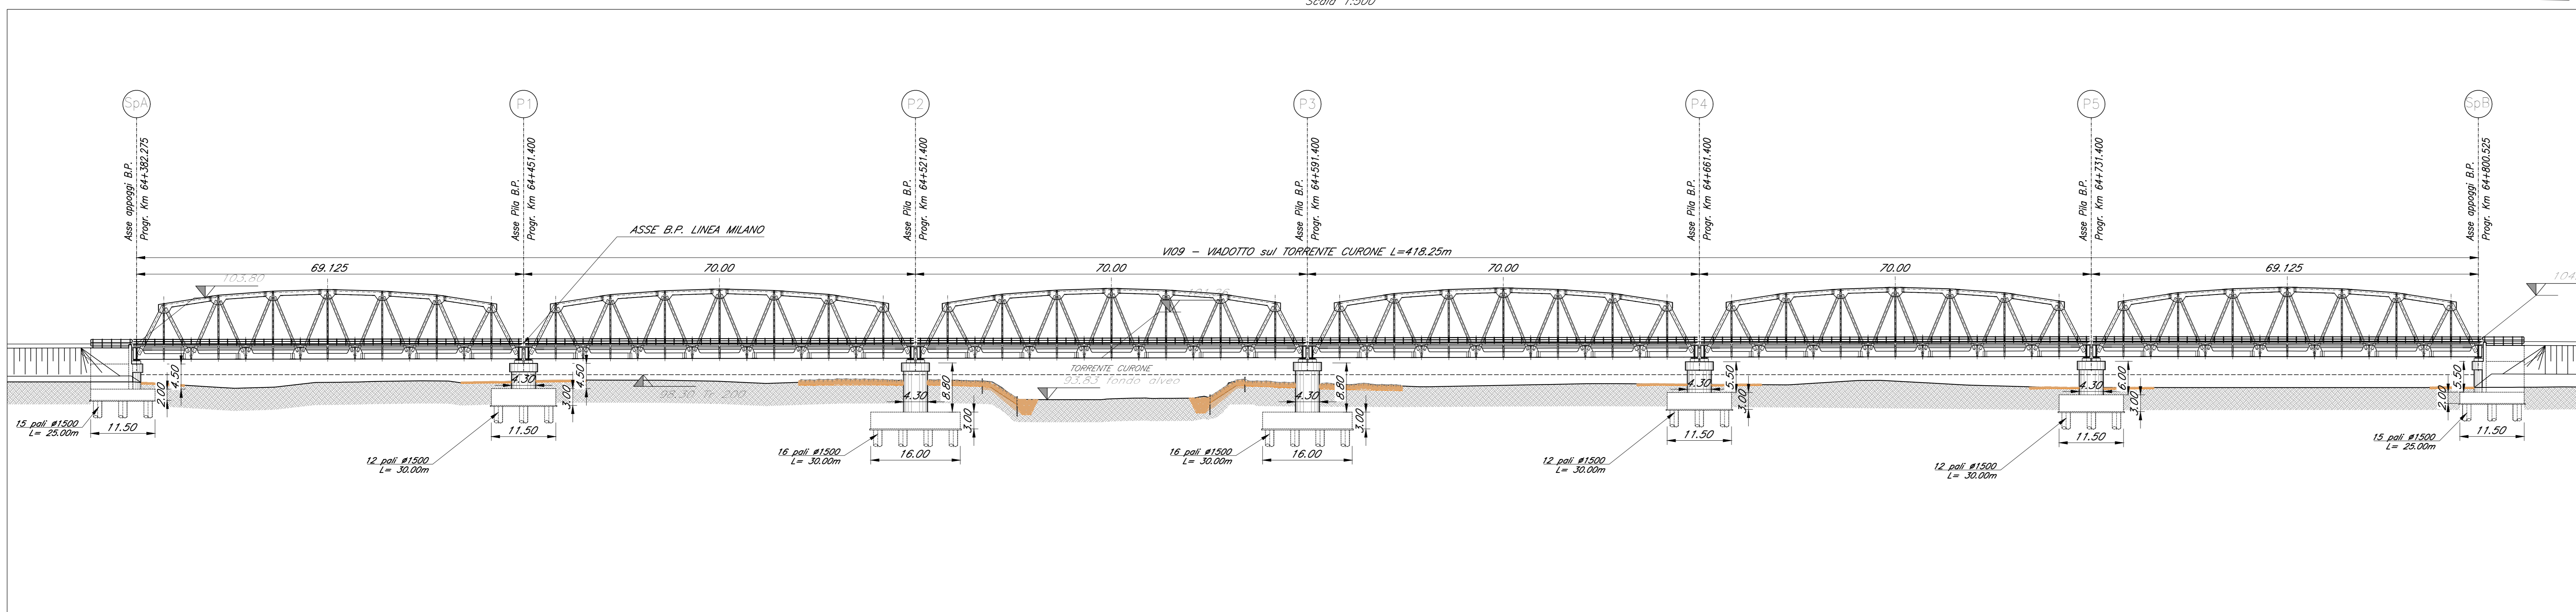

PIANTA CHIAVE



SEZIONE TRASVERSALE TIPO
Scala 1:100

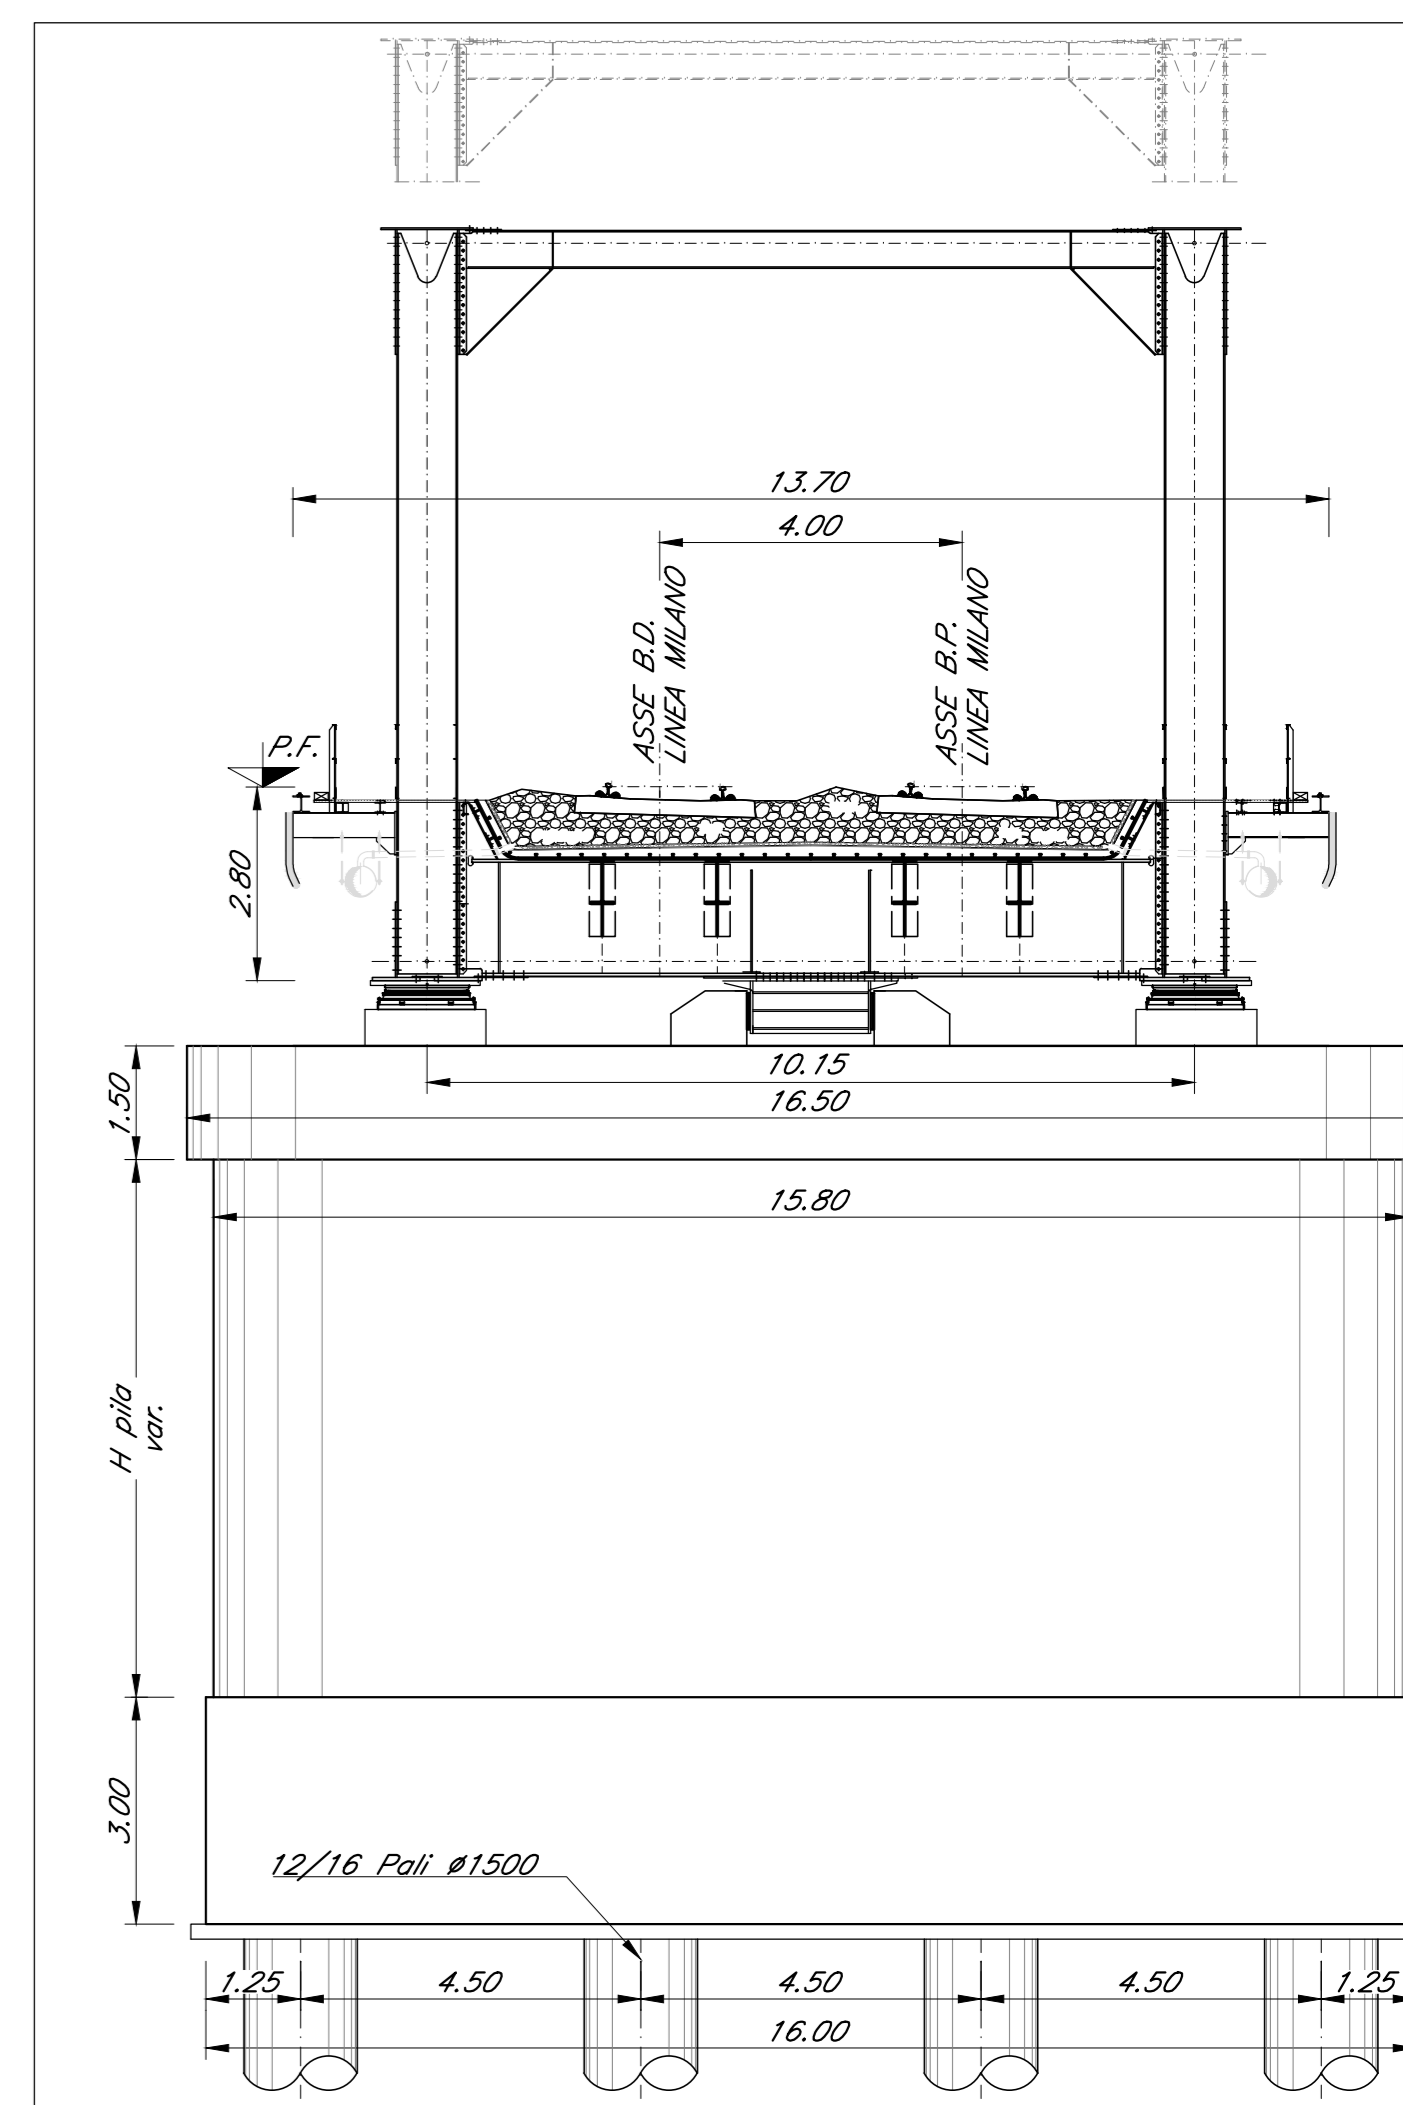

- NOTE:
- 1) Per indicazioni sulle fasi realizzative fare riferimento al documento "100101R09PZV0900001 - VI09 - VIADOTTO sul TORRENTE CURONE - Relazione tecnico-descrittiva delle opere civili".
 - 2) Per gli aspetti idraulici specifici fare riferimento anche agli elaborati specialistici di merito.
 - 3) Per le superfici "a vista" in elevazione delle spalle e delle pile prevedere la verniciatura ed il trattamento "a matrice" secondo le indicazioni di merito riportate nel documento richiamato al precedente p.to 1).
 - 4) Per ulteriori indicazioni in merito alla carpenteria dell'impalcato ed alla carpenteria delle pile fare riferimento rispettivamente all'elaborato "100101R09PZV090000002 - Impalcato metallico reticolare con vasca portaballast L=69,25m doppio binario: pianta, prospetto e sezione" e all'elaborato "100101R09PZV090000001 - Pianta, prospetti e sezioni pile".
 - 5) I binari denominati B.D. e B.P. LINEA MILANO rappresentano i binari di progetto; i binari denominati B.P. e B.P. LINEA PIACENZA rappresentano i binari attualmente esistenti.

COMMITTENTE: **RFI** RETE FERROVIARIA ITALIANA GRUPPO FERROVIE DELLO STATO ITALIANE

PROGETTAZIONE: **ITALFER** INFRASTRUTTURE FERROVIARIE DELLO STATO ITALIANE

CLP JFH2000020011

S.O. OPERE CIVILI

PROGETTO DI FATTIBILITA' TECNICA ED ECONOMICA

VELOCIZZAZIONE DELLA LINEA MILANO - GENOVA

QUADRUPPLICAMENTO TORTONA - VOGHERA

OPERE PRINCIPALI - PONTI E VIADOTTI

VI09 - VIADOTTO sul TORRENTE CURONE

Pianta fondazioni, impalcato, prospetto/sezione longitudinale e sezione trasversale

SCALE: varie

COMMESSA	LOTTO	FASE	ENTE	TIPO DOC.	OPERA/DISCIPLINA	PROGR.	REV.
IQ01	01	R	09	PZ	VI0900	002	A

Rev.	Descrizione	Redatto	Data	Verificato	Data	Approvato	Data	Autorizzato Data
A	Emissione esecutiva		Set. 2021		Set. 2021		Set. 2021	

File: 100101R09PZV0900002A n. Elab.: