



STAZIONE DI TORTONA - GA3

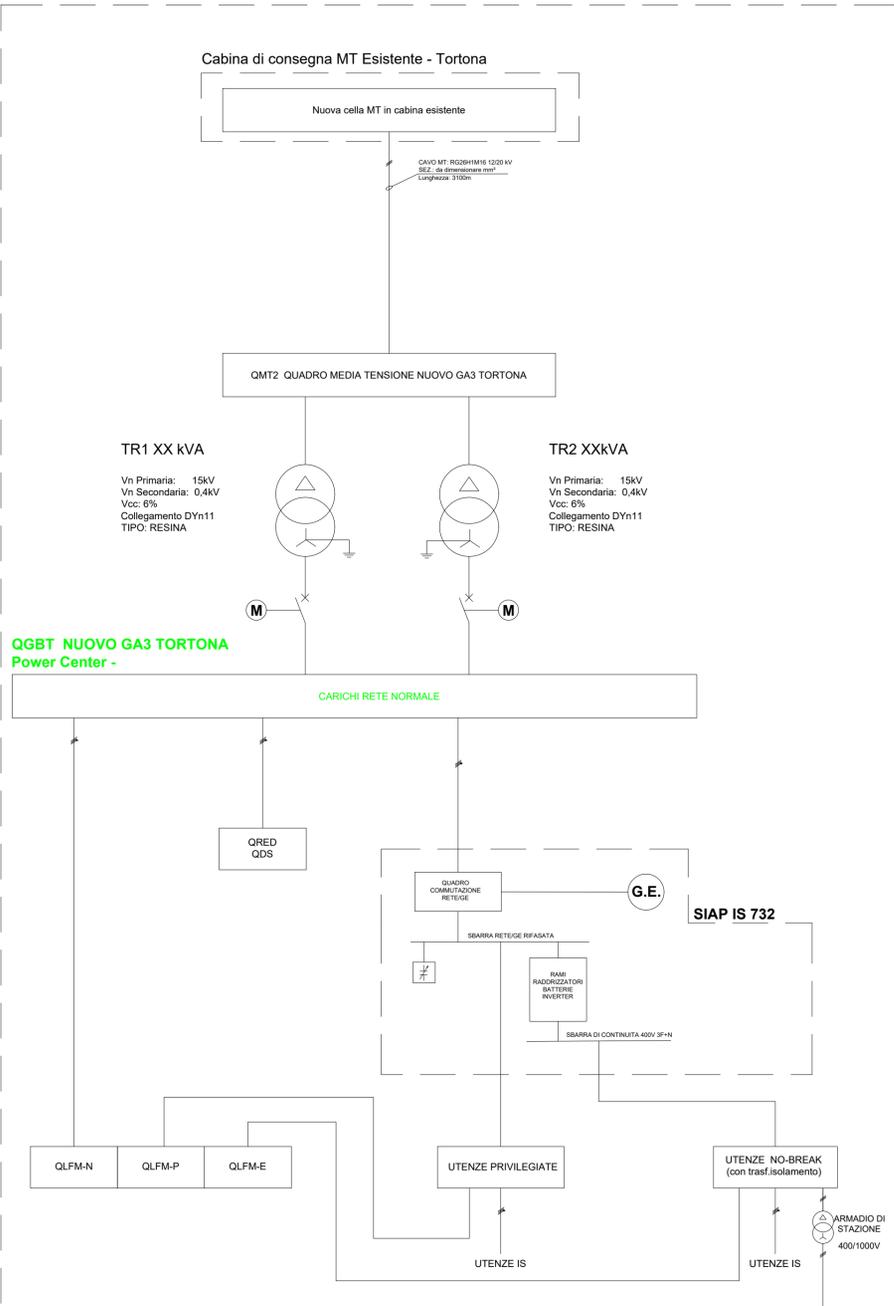

DORSALE 1000V CON RICONFIGURAZIONE AUTOMATICA SUL GUASTO




FERMATA DI PONTECURONE

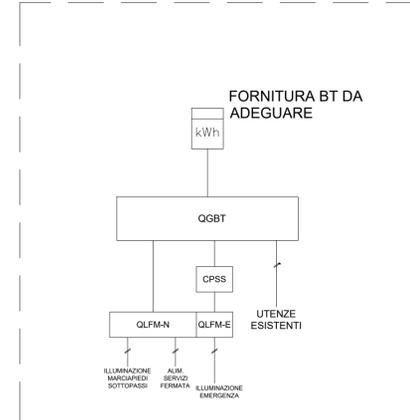

STAZIONE DI VOGHERA - GA1

SCHEMA A BLOCCHI ALIMENTAZIONI

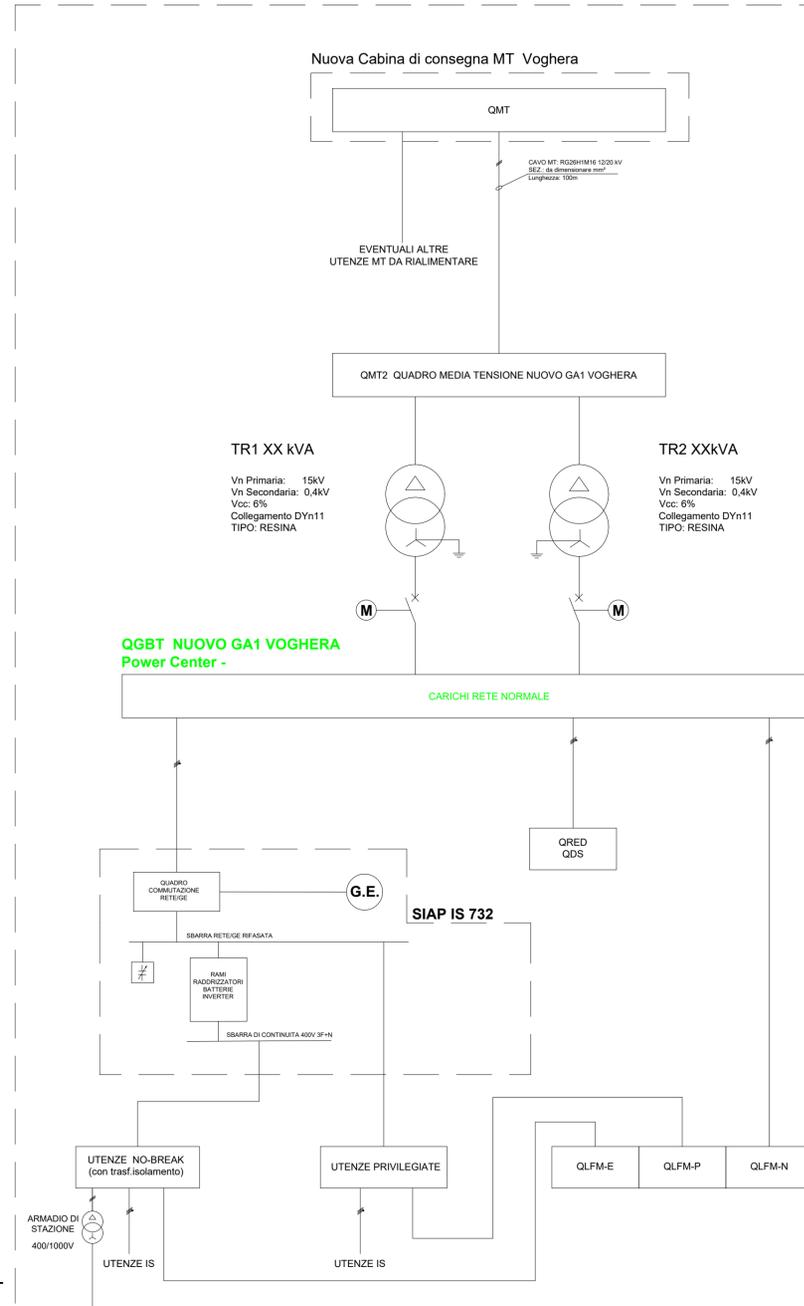

COMMITTENTE:  **RFI**
RETE FERROVIARIA ITALIANA
GRUPPO FERROVIE DELLO STATO ITALIANE

PROGETTAZIONE:  **ITAFERR**
GRUPPO FERROVIE DELLO STATO ITALIANE

CUP: J71H9200020011

U.O. ENERGIA E TRAZIONE ELETTRICA
PROGETTO DI FATTIBILITA' TECNICO ECONOMICA
VELOCIZZAZIONE DELLA LINEA MILANO - GENOVA
QUADRUPPLICAMENTO TORTONA-VOGHERA

Schema Elettrico generale a Blocchi

SCALA: -

COMMESSA LOTTO FASE ENTE TIPO DOC. OPERA/DISCIPLINA Progr. REV.
I Q 01 01 R 18 DX LF 0000 001 A

Rev.	Descrizione	Redatto	Data	Verificato	Data	Approvato	Data	Autorizzato Data
A	Emissione Esecutiva	S. BALLARINO	Settembre 2021	C. VACCA	Settembre 2021	M. BERLINGIERI	Settembre 2021	G. GUIDI BUFFARINI Settembre 2021