


SEZIONE TIPO A QUATTRO BINARI IN RETTO DIFFERENZA DI QUOTA 1.00 m

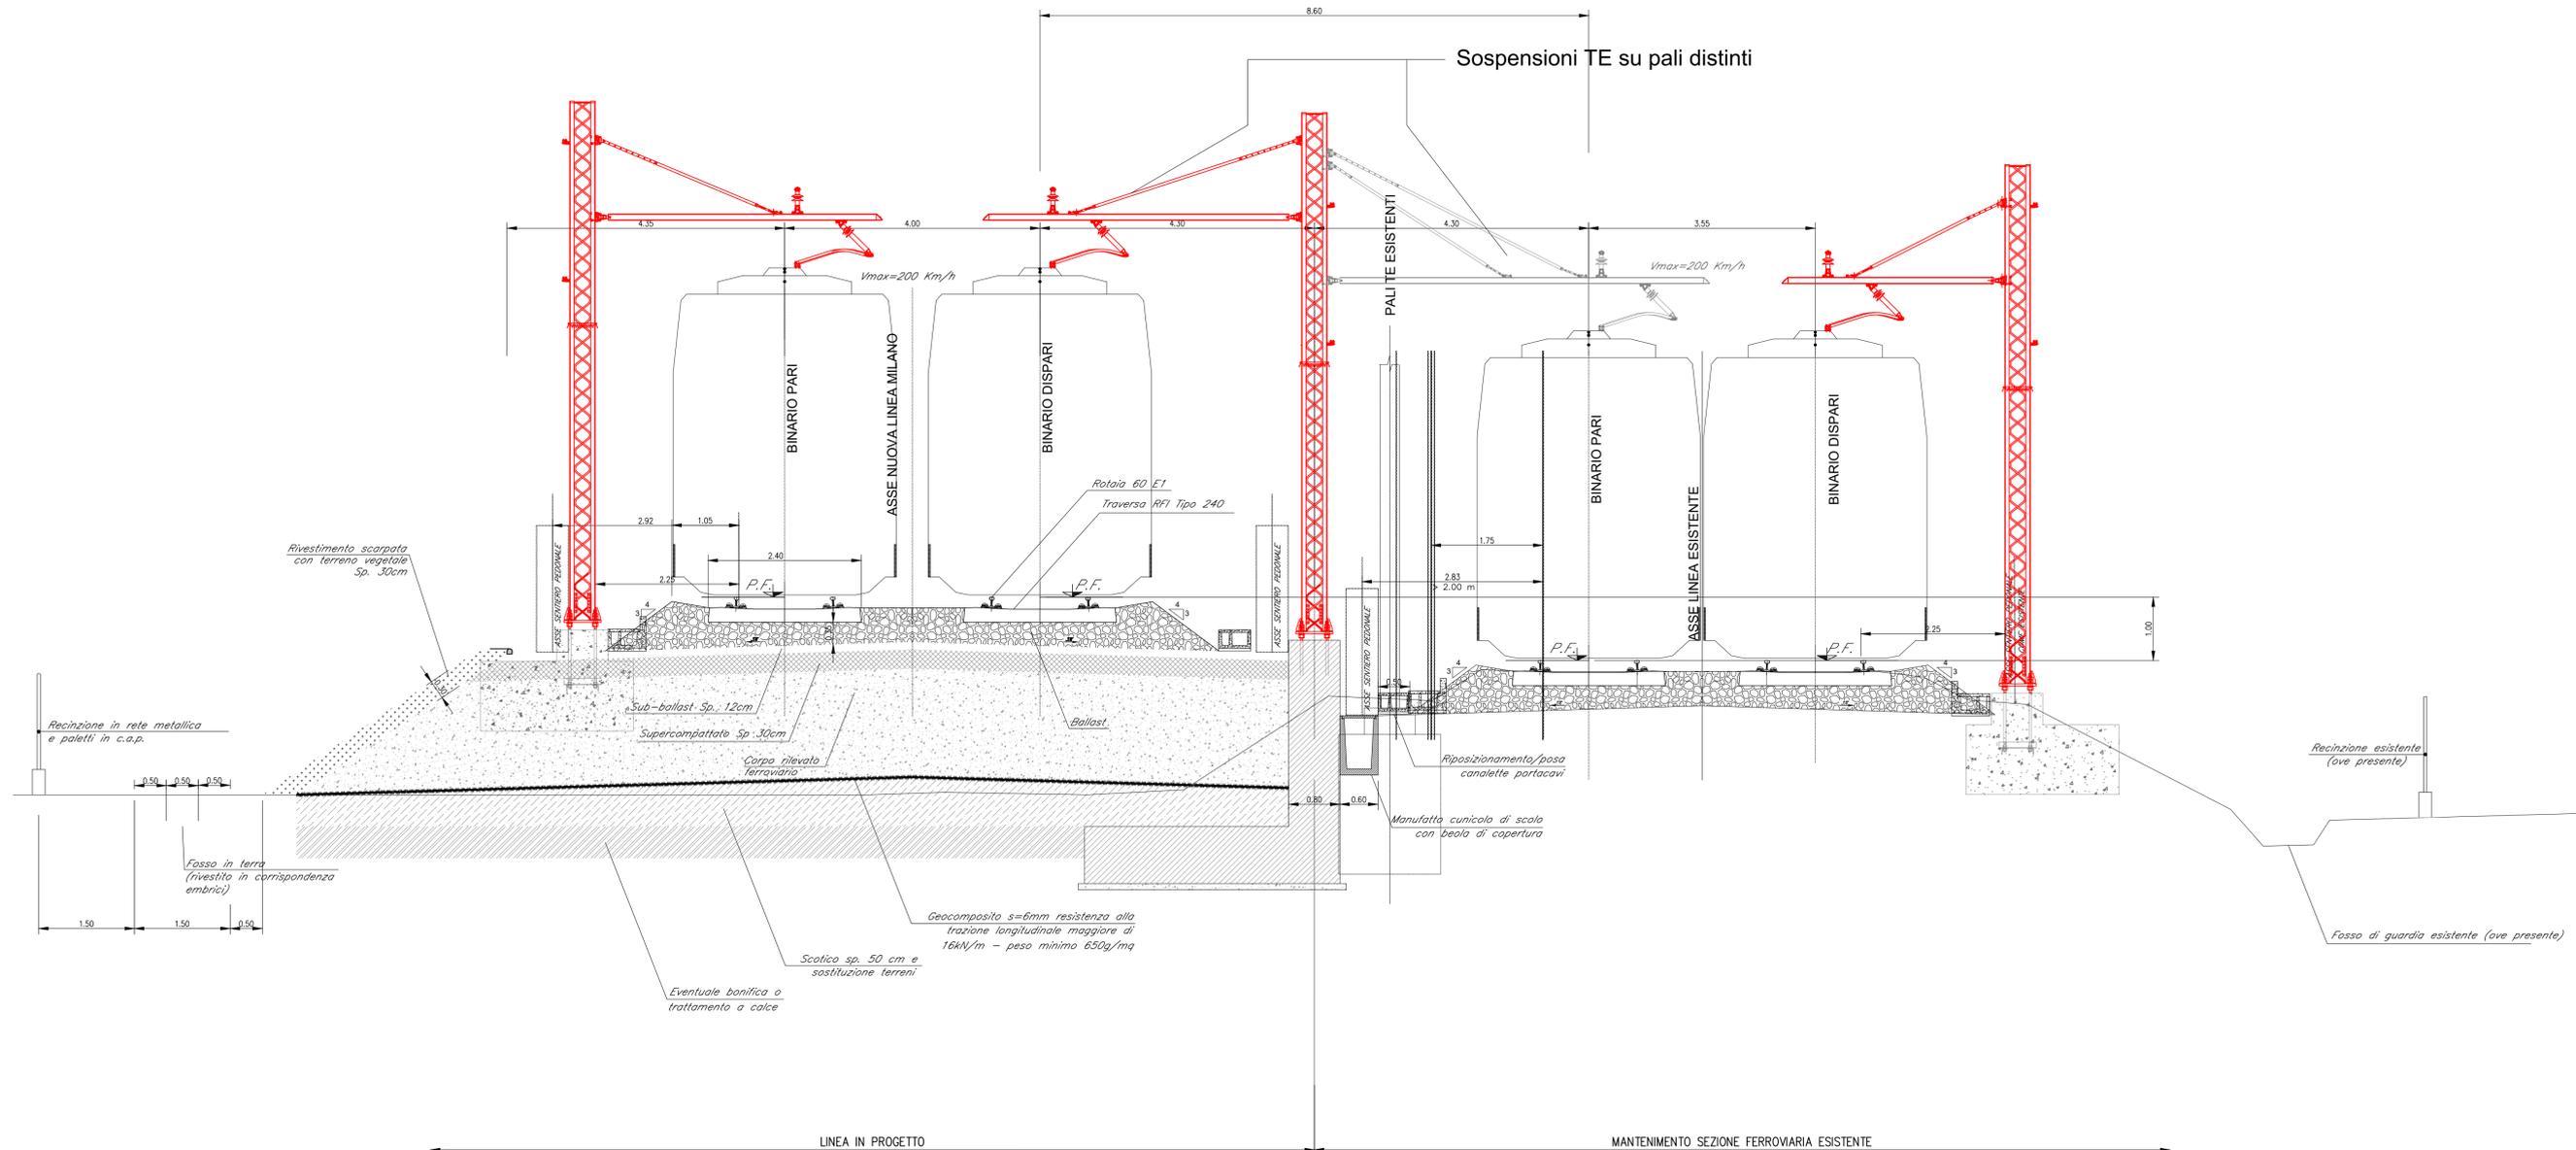

COMMITTENTE:

 RETE FERROVIARIA ITALIANA
 GRUPPO FERROVIE DELLO STATO ITALIANE

PROGETTAZIONE:

 ITALFERR
 GRUPPO FERROVIE DELLO STATO ITALIANE

CUP J71H92000120011

S.O. ENERGIA E TRAZIONE ELETTRICA
 PROGETTO DI FATTIBILITA' TECNICO ECONOMICA
 VELOCIZZAZIONE DELLA LINEA MILANO - GENOVA
 QUADRUPPLICAMENTO TORTONA - VOGHERA

LINEA DI CONTATTO
 SEZIONE TIPOLOGICA TE

SCALA:
 -

COMMESSA	LOTTO	FASE	ENTE	TIPO DOC.	OPERA/DISCIPLINA	PROGR.	REV.
I Q 01	01	R	18	WB	LC 0000	001	A

Rev.	Descrizione	Redatto	Data	Verificato	Data	Approvato	Data	Autorizzato Data
A	Emissione Esecutiva	A. FERRELLA	Settembre 2021	A. SPEROLTO	Settembre 2021	M. BERLINGIERI	Settembre 2021	G. GUIDI BUFFARINI Settembre 2021