

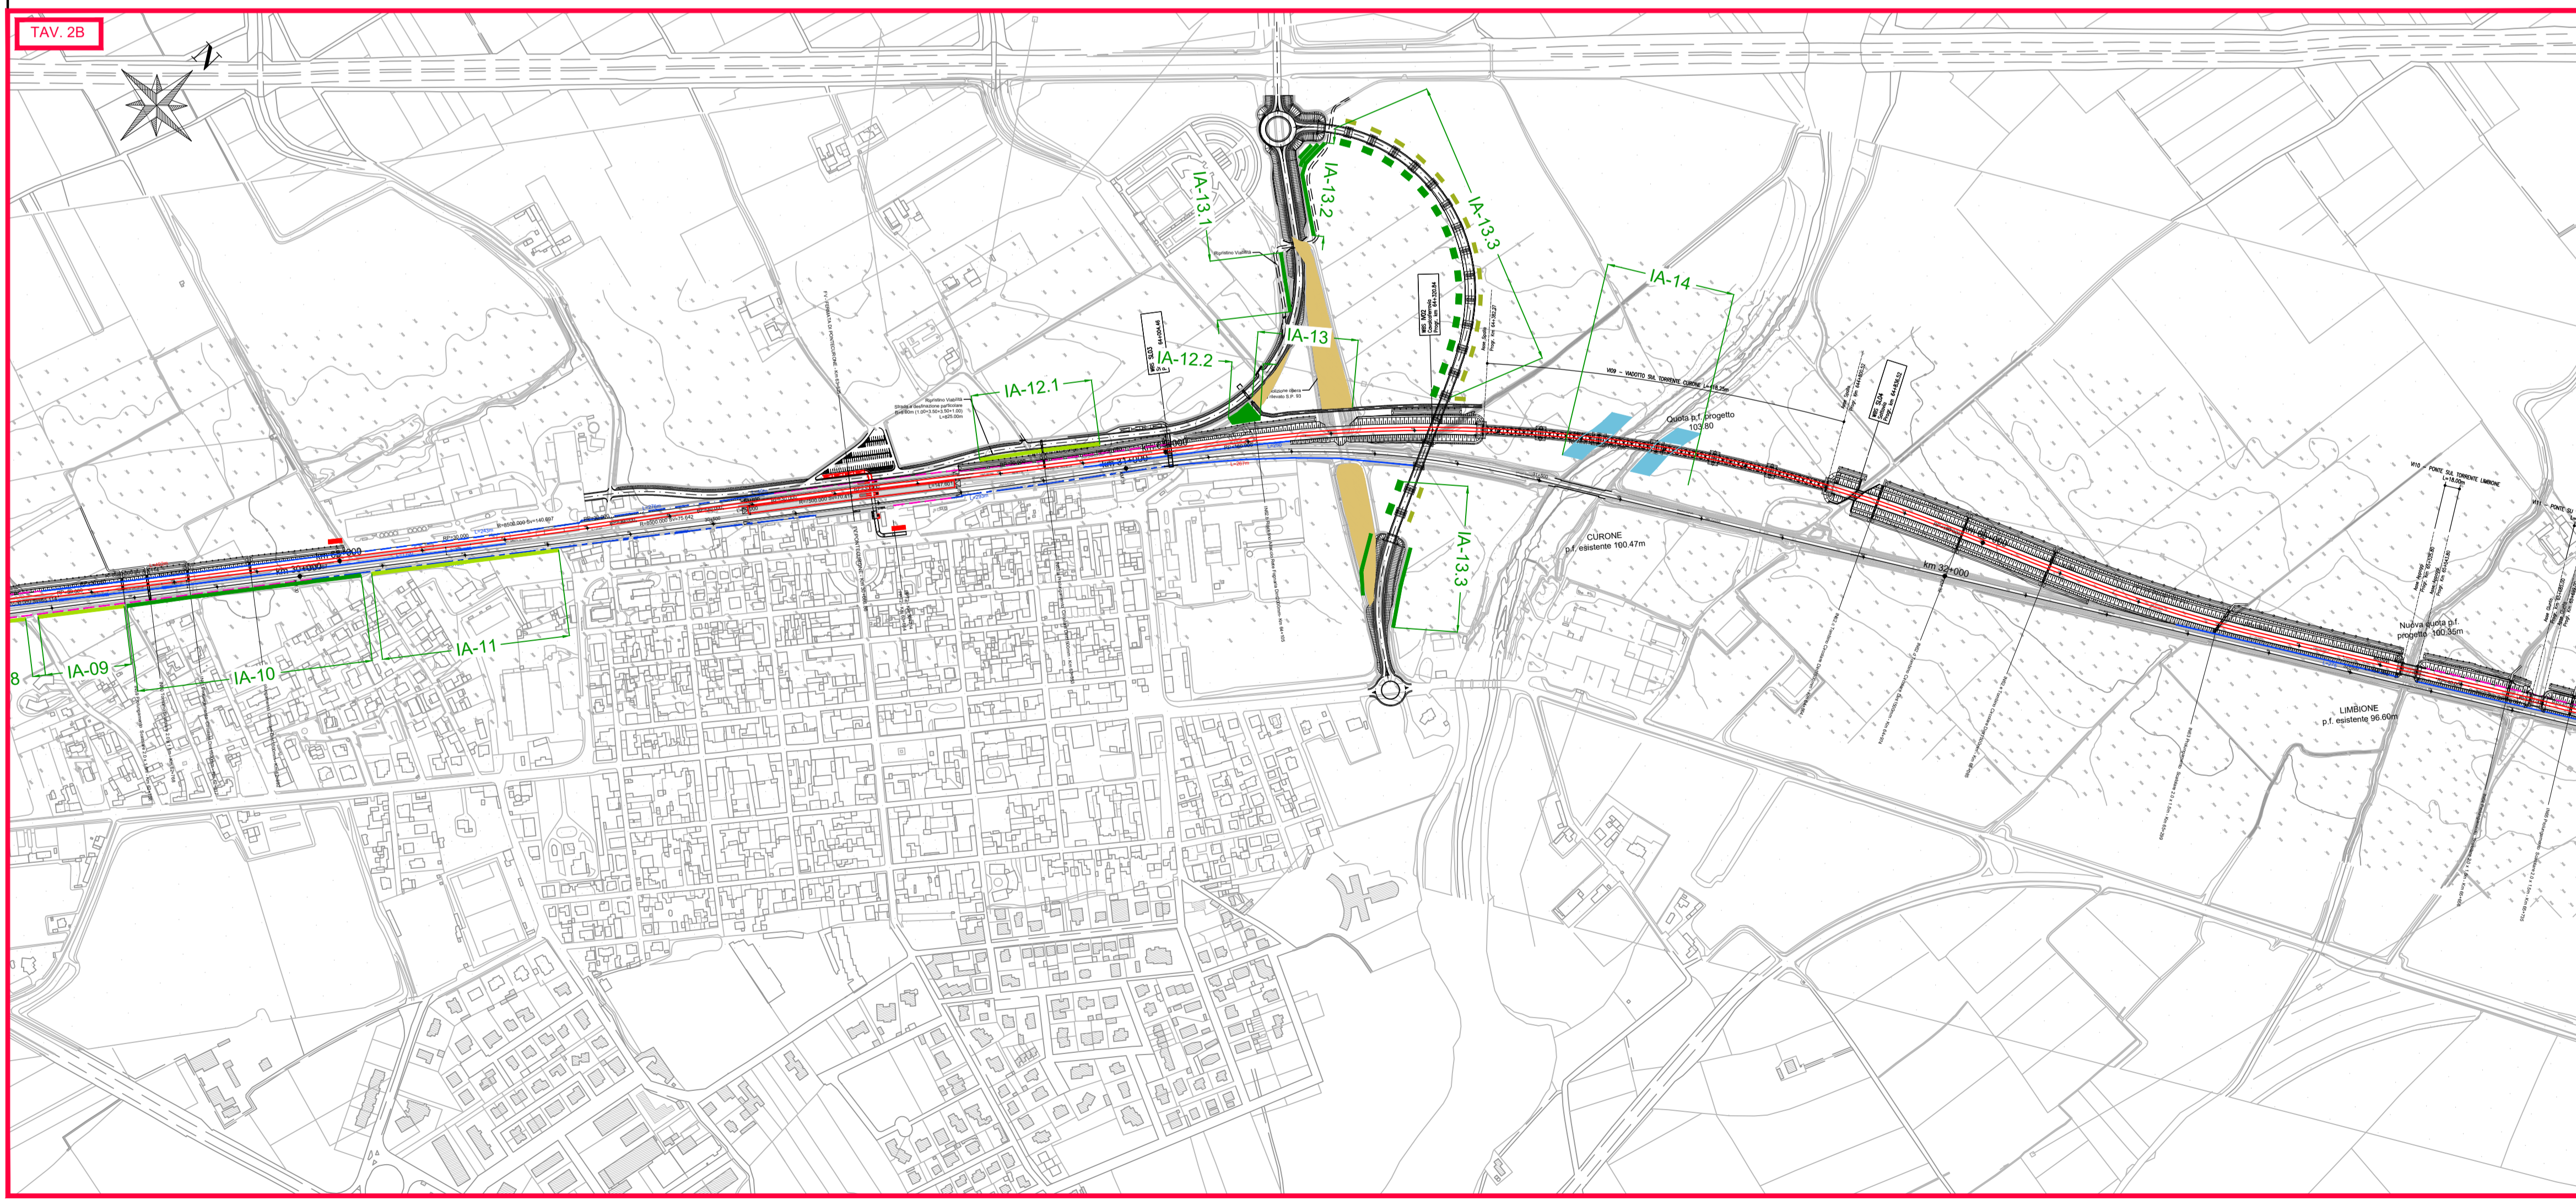


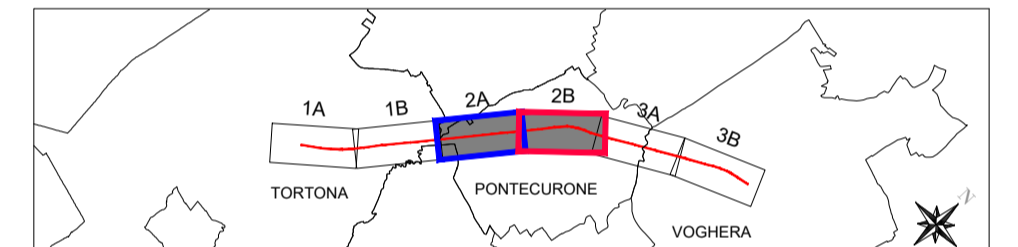

- QUADRUPPLICAMENTO LINEA TORTONA - VOGHERA**
- Interventi in progetto**
- Binari esistenti
 - Binari di progetto
 - Opere in progetto
 - Muri
 - Barriera antirumore
 - Muro con barriera antirumore
 - Deviazione torrente grue
 - Demolizioni
- OPERE A VERDE**
- Siepe Arbustiva filare doppio
 - Siepe Arbustiva filare singolo
 - Siepe Arboreo Arbustiva
 - Ripristino vegetazione ripariale con talee
 - Ripristino usi agricoli
 - Sistemazione area parcheggio
 - Macchia arboreo arbustiva di vegetazione ripariale
 - Macchia arboreo arbustiva
 - Macchia arbustiva

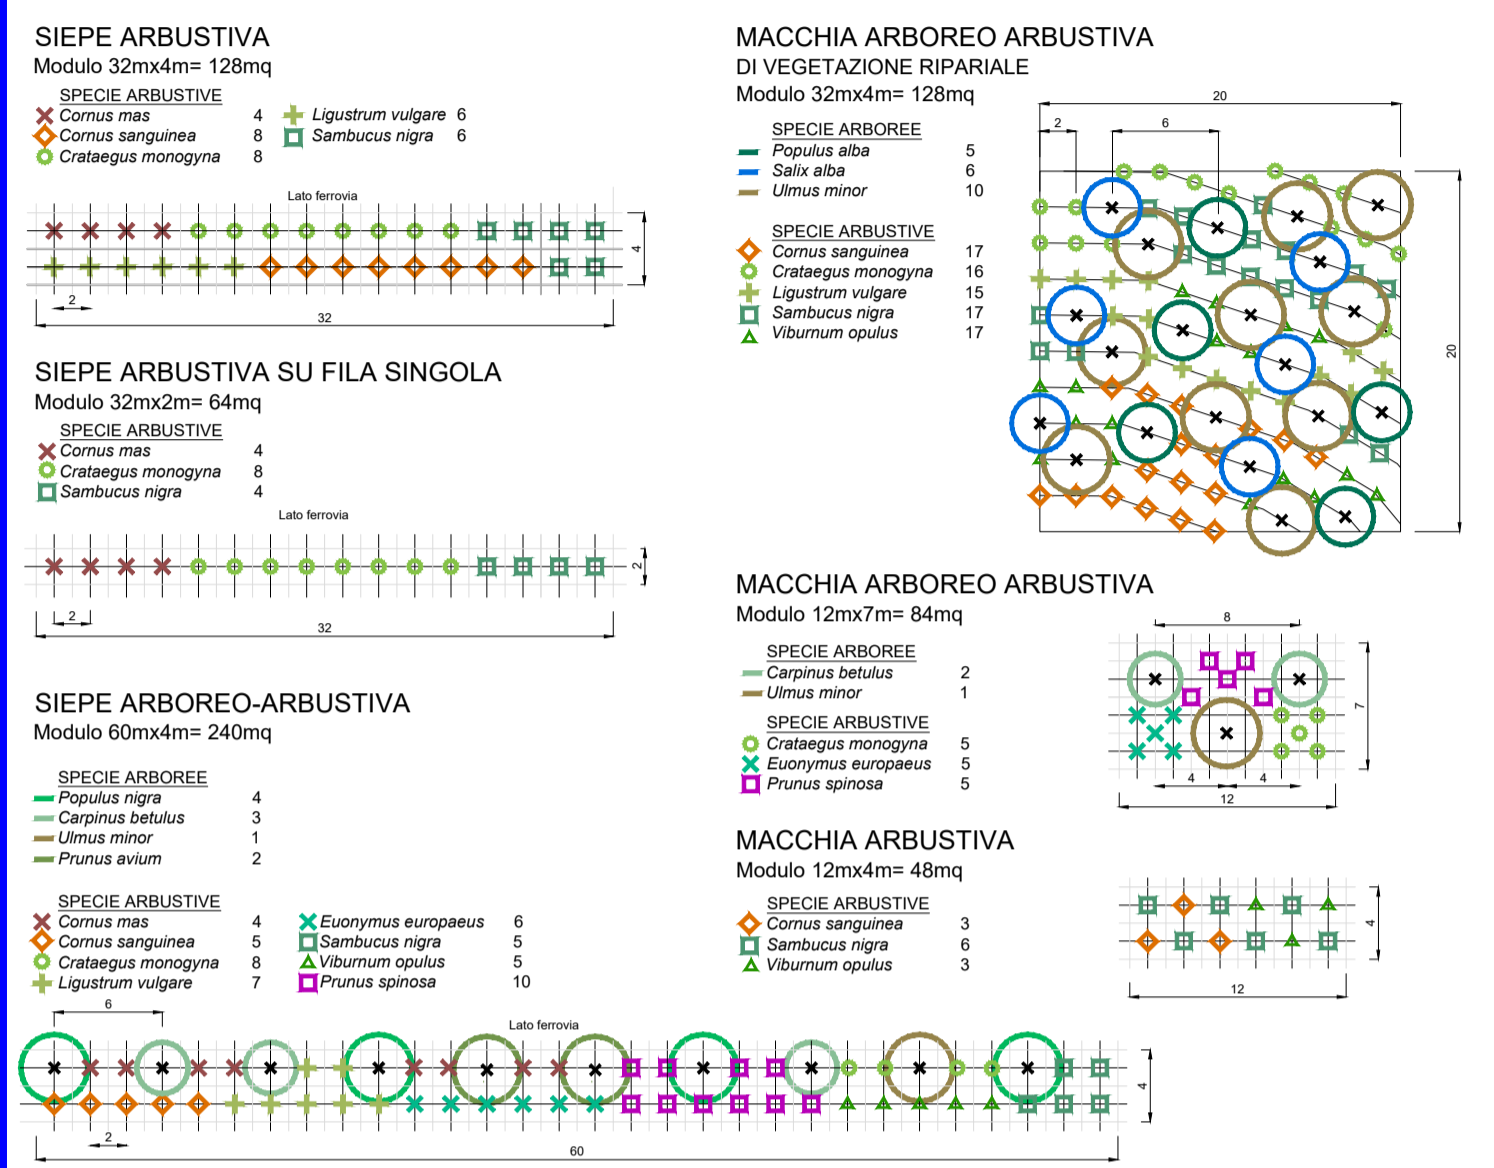

COMMITTENTE:

PROGETTAZIONE:

CUP: J71H92000020011

DIREZIONE TECNICA
U.O. ARCHITETTURA AMBIENTE E TERRITORIO
S.O. AMBIENTE

PROGETTO DI FATTIBILITA' TECNICA ED ECONOMICA
VELOCIZZAZIONE DELLA LINEA MILANO GENOVA
QUADRUPPLICAMENTO DELLA LINEA TORTONA VOGHERA

SIA - PROGETTO DI INSERIMENTO PEASAGGISTICO E AMBIENTALE
PLANIMETRIA E SESTI DI IMPIANTO OPERE A VERDE
Tavola 2 di 3

SCALA:
1:5000

COMMESSA	LOTTO	FASE	ENTE	TIPO DOC.	OPERA/DISCIPLINA	PROGR.	REV.
I	Q	01	R	22	N5	IA0000	002 C

Rev.	Descrizione	Redatto	Data	Verificato	Data	Approvato	Data	Autorizzato/Validato
A	Emissione esecutiva	A. Colonna	Ottobre 2021	G. Tucci G. Dagelli	Ottobre 2021	M. Berlingieri	Ottobre 2021	C. Encolanti Marzo 2021
B	Rimessione per recepita richiesta RFI a CILPP	A. Colonna	Dicembre 2023	T. Capriano T. Capriano	Dicembre 2023	L. Martinelli	Dicembre 2023	C. Encolanti Marzo 2023
C	Emissione recepimento osservazioni Dibattito Pubblico	A. Colonna	Marzo 2024	T. Capriano G. Dagelli	Marzo 2024	L. Martinelli	Marzo 2024	C. Encolanti Marzo 2024