


TIPOLOGICO BARRIERE ANTIRUMORE

Scala 1:50

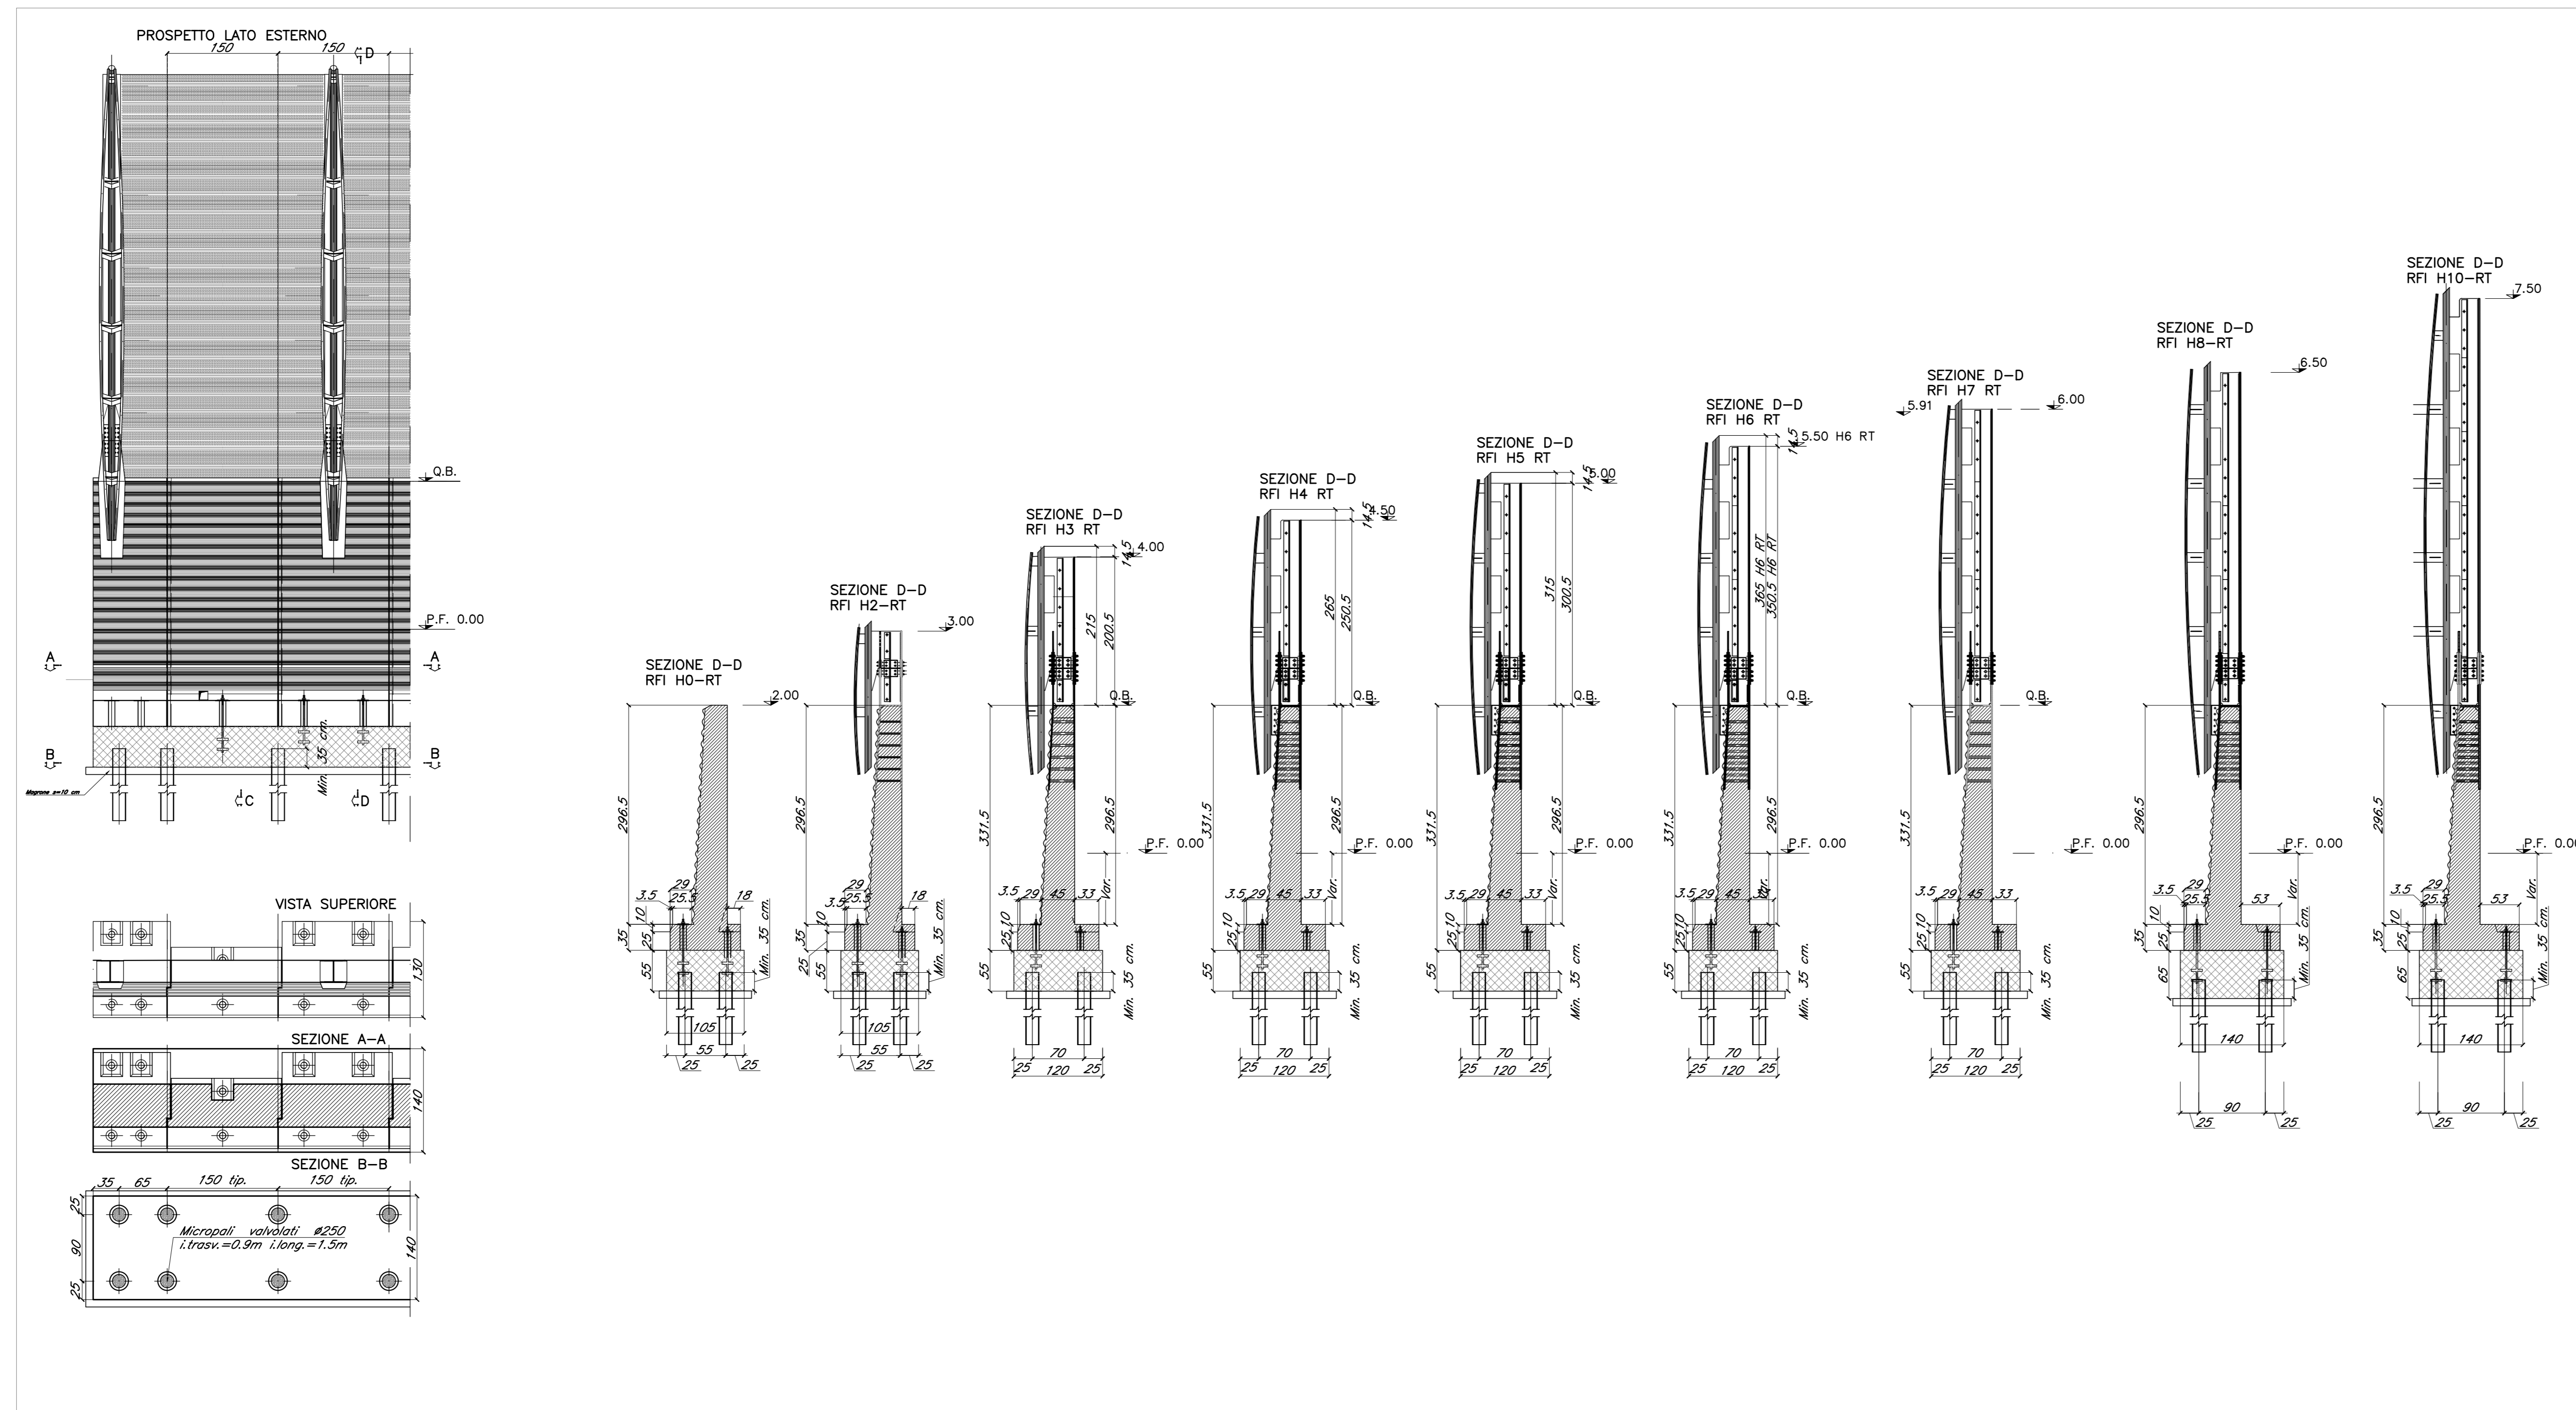

Barriere su linea Alessandria Piacenza

Codice Barriera	Lato	Linea	Tipologico RFI	Altezza da p.f.	Km inizio	km fine	Lunghezza m
BA_E_01	Pari	Alessandria - Piacenza	H10	7,5 m	Km 22+098	Km 22+494	501 m
BA_E_02	Pari	Alessandria - Piacenza	H10	7,5 m	Km 22+597	Km 22+615	218 m
BA_E_03	Pari	Alessandria - Piacenza	H4	4,5 m	Km 22+815	Km 22+825	10 m
BA_E_04	Pari	Alessandria - Piacenza	H10	7,5 m	Km 22+825	Km 23+201	378 m
BA_E_05	Pari	Alessandria - Piacenza	H10	7,5 m	Km 23+214	Km 23+433	219 m
BA_E_06	Pari	Alessandria - Piacenza	H8	6,5 m	Km 23+433	Km 23+554	121 m
BA_E_07	Pari	Alessandria - Piacenza	H5	5,0 m	Km 23+504	Km 23+560	56 m
BA_E_08	Pari	Alessandria - Piacenza	H9	7,0 m	Km 23+560	Km 23+668	108 m
BA_E_09	Pari	Alessandria - Piacenza	H2	3,0 m	Km 23+668	Km 23+732	64 m
BA_E_10	Pari	Alessandria - Piacenza	H0	2,0 m	Km 23+732	Km 24+303	571 m
BA_E_11	Pari	Alessandria - Piacenza	H2	3,0 m	Km 24+303	Km 24+345	42 m
BA_E_12	Pari	Alessandria - Piacenza	H5	5,0 m	Km 24+345	Km 24+553	308 m
BA_E_13	Pari	Alessandria - Piacenza	H3	4,0 m	Km 25+452	Km 26+006	354 m
BA_E_14	Pari	Alessandria - Piacenza	H3	4,0 m	Km 25+815	Km 26+196	351 m
BA_E_15	Pari	Alessandria - Piacenza	H3	4,0 m	Km 26+187	Km 26+369	182 m
BA_E_16	Pari	Alessandria - Piacenza	H7	6,0 m	Km 26+462	Km 27+178	716 m
BA_E_17	Pari	Alessandria - Piacenza	H6	5,5 m	Km 27+809	Km 28+455	646 m
BA_E_18	Pari	Alessandria - Piacenza	H7	6,0 m	Km 29+852	Km 29+957	105 m
BA_E_19	Pari	Alessandria - Piacenza	H5	5,0 m	Km 29+511	Km 29+577	66 m
BA_E_20	Pari	Alessandria - Piacenza	H8	6,5 m	Km 29+587	Km 30+003	416 m
BA_E_21	Pari	Alessandria - Piacenza	H10	7,5 m	Km 30+003	Km 30+626	623 m
BA_E_22	Pari	Alessandria - Piacenza	H10	7,5 m	Km 30+717	Km 31+052	341 m
BA_E_23	Pari	Alessandria - Piacenza	H3	4,0 m	Km 31+052	Km 31+075	23 m
BA_E_24	Pari	Alessandria - Piacenza	H5	5,0 m	Km 33+584	Km 33+761	177 m
BA_E_25	Pari	Alessandria - Piacenza	H7	6,0 m	Km 33+761	Km 34+126	365 m
BA_E_26	Pari	Alessandria - Piacenza	H3	4,0 m	Km 34+126	Km 34+371	245 m
BA_E_27	Pari	Alessandria - Piacenza	H9	7,0 m	Km 34+371	Km 34+521	150 m
BA_E_28	Pari	Alessandria - Piacenza	H5	5,0 m	Km 34+521	Km 34+677	157 m
BA_E_29	Pari	Alessandria - Piacenza	H7	6,0 m	Km 34+691	Km 34+797	106 m
BA_E_30	Pari	Alessandria - Piacenza	H10	7,5 m	Km 34+797	Km 34+972	175 m
BA_E_31	Pari	Alessandria - Piacenza	H8	6,5 m	Km 35+348	Km 35+894	546 m
BA_E_32	Pari	Alessandria - Piacenza	H8	6,5 m	Km 35+913	Km 36+096	183 m
BA_E_33	Pari	Alessandria - Piacenza	H10	7,5 m	Km 36+096	Km 36+824	728 m
BA_E_34	Pari	Alessandria - Piacenza	H10	7,5 m	Km 36+845	Km 36+976	131 m
BA_E_35	Pari	Alessandria - Piacenza	H5	5,0 m	Km 36+976	Km 37+441	465 m
BA_E_36	Pari	Alessandria - Piacenza	H10	7,5 m	Km 37+441	Km 37+141	100 m
BA_E_37	Pari	Alessandria - Piacenza	H5	5,0 m	Km 37+141	Km 37+336	195 m
BA_E_38	Pari	Alessandria - Piacenza	H10	7,5 m	Km 37+336	Km 37+401	65 m
BA_E_39	Pari	Alessandria - Piacenza	H6	5,5 m	Km 37+401	Km 37+514	113 m
BA_E_40	Pari	Alessandria - Piacenza	H10	7,5 m	Km 37+514	Km 37+862	348 m
BA_E_41	Pari	Alessandria - Piacenza	H10	7,5 m	Km 37+877	Km 37+941	64 m
BA_E_42	Pari	Alessandria - Piacenza	H5	5,0 m	Km 38+041	Km 38+070	29 m

Barriere su linea Milano Genova

Codice Barriera	Lato	Linea	Tipologico RFI	Altezza da p.f.	Km inizio	km fine	Lunghezza m
BA_O_01	Dispari	Milano-Genova	H10	7,5 m	Km 54+981	Km 55+433	452 m
BA_O_02	Dispari	Milano-Genova	H8	6,5 m	Km 55+433	Km 55+456	23 m
BA_O_03	Dispari	Milano-Genova	H7	6,0 m	Km 55+456	Km 55+484	28 m
BA_O_04	Dispari	Milano-Genova	H5	5,0 m	Km 55+484	Km 55+520	36 m
BA_O_05	Dispari	Milano-Genova	H2	3,0 m	Km 55+520	Km 55+534	14 m
BA_O_06	Dispari	Milano-Genova	H2	3,0 m	Km 55+546	Km 55+600	54 m
BA_O_07	Dispari	Milano-Genova	H5	5,0 m	Km 55+600	Km 55+646	46 m
BA_O_08	Dispari	Milano-Genova	H10	7,5 m	Km 55+646	Km 55+776	130 m
BA_O_09	Dispari	Milano-Genova	H4	4,5 m	Km 55+776	Km 55+784	8 m
BA_O_10	Dispari	Milano-Genova	H10	7,5 m	Km 55+784	Km 56+024	240 m
BA_O_11	Dispari	Milano-Genova	H3	4,0 m	Km 56+583	Km 56+787	204 m
BA_O_12	Dispari	Milano-Genova	H2	3,0 m	Km 58+150	Km 58+308	158 m
BA_O_13	Pari	Milano-Genova	H3	4,0 m	Km 58+480	Km 59+316	836 m
BA_O_14	Dispari	Milano-Genova	H5	5,0 m	Km 60+873	Km 61+127	254 m
BA_O_15	Dispari	Milano-Genova	H5	5,0 m	Km 61+378	Km 61+603	225 m
BA_O_16	Dispari	Milano-Genova	H7	6,0 m	Km 61+673	Km 61+808	135 m
BA_O_17	Dispari	Milano-Genova	H2	3,0 m	Km 61+808	Km 62+004	196 m
BA_O_18	Dispari	Milano-Genova	H2	3,0 m	Km 62+527	Km 62+537	10 m
BA_O_19	Dispari	Milano-Genova	H9	7,0 m	Km 62+537	Km 62+641	104 m
BA_O_20	Dispari	Milano-Genova	H10	7,5 m	Km 63+211	Km 63+404	193 m
BA_O_21	Dispari	Milano-Genova	H5	5,0 m	Km 63+404	Km 64+008	604 m
BA_O_22	Dispari	Milano-Genova	H2	3,0 m	Km 65+549	Km 65+639	290 m
BA_O_23	Dispari	Milano-Genova	H5	5,0 m	Km 67+180	Km 67+576	396 m
BA_O_24	Dispari	Milano-Genova	H5	5,0 m	Km 67+469	Km 68+163	494 m
BA_O_25	Dispari	Milano-Genova	H6	5,5 m	Km 68+163	Km 68+358	195 m
BA_O_26	Dispari	Milano-Genova	H4	4,5 m	Km 68+358	Km 68+653	295 m
BA_O_27	Dispari	Milano-Genova	H9	7,0 m	Km 68+653	Km 68+855	202 m
BA_O_28	Dispari	Milano-Genova	H2	3,0 m	Km 68+868	Km 69+108	240 m
BA_O_29	Dispari	Milano-Genova	H5	5,0 m	Km 69+402	Km 69+525	123 m
BA_O_30	Dispari	Milano-Genova	H6	5,5 m	Km 69+525	Km 69+568	43 m
BA_O_31	Dispari	Milano-Genova	H10	7,5 m	Km 69+668	Km 69+771	103 m
BA_O_32	Dispari	Milano-Genova	H10	7,5 m	Km 69+789	Km 69+857	68 m
BA_O_33	Dispari	Milano-Genova	H5	5,0 m	Km 69+857	Km 69+935	78 m
BA_O_34	Dispari	Milano-Genova	H10	7,5 m	Km 70+224	Km 70+790	566 m
BA_O_35	Dispari	Milano-Genova	H10	7,5 m	Km 70+882	Km 71+033	151 m

COMMITTENTE:

PROGETTAZIONE:

U.O. PROGETTAZIONE INTEGRATA NORD
PROGETTO DI FATTIBILITA' TECNICA ED ECONOMICA
VELOCIZZAZIONE DELLA LINEA MILANO GENOVA
QUADRUPPLICAMENTO TORTONA VOGHERA

BARRIERE ANTIRUMORE, MURI DI RECINZIONE E OPERE DI SOSTEGNO SEDE
 Carpenteria fondazioni barriere antirumore

SCALA: varie

COMMESSA LOTTO FASE ENTE TIPO DOC. OPERA/DISCIPLINA Progr. REV.

I Q 0 1 0 1 R 2 6 B Z R I 0 0 0 0 0 0 1 A

Rev.	Descrizione	Redatto	Data	Verificato	Data	Approvato	Data	Autorizzato Data
A	Emissione esecutiva	F. Eusebi	Settembre 2021	A. Maresca	7/9/2021	M. Bignardi	Settembre 2021	A. Pirogno Settembre 2021

File: I00101R26BZRI0000001A n. Etab.: _____