


LEGENDA SIMBOLI

- Pozzetto prefabbricato in cls 2.00x2.00
- Pozzetto prefabbricato in cls 0.40x0.40
- Bocchettone con piovale Ø160 in PVC
- Collettore in PVC Ø315
- Collettore in PVC Ø400
- Canaletta rettangolare prefabbricata in cls 0.40x0.40
- Fosso di guardia in cls prefabbricato 0.50x0.50
- Fosso Drenante

Identificativo	Lunghezza (m)	Base minore (m)	Altezza (m)	Larghezza cassonetto drenante (m)	Altezza cassonetto drenante (m)
F64	230	2	1	5	1
F65	10	2	1	5	1
F66	20	2	1	5	1
F67	164	2	1	5	1
F68	49	2	1	5	1
F69	23	2	1	5	1
F70	71	2	1	5	1

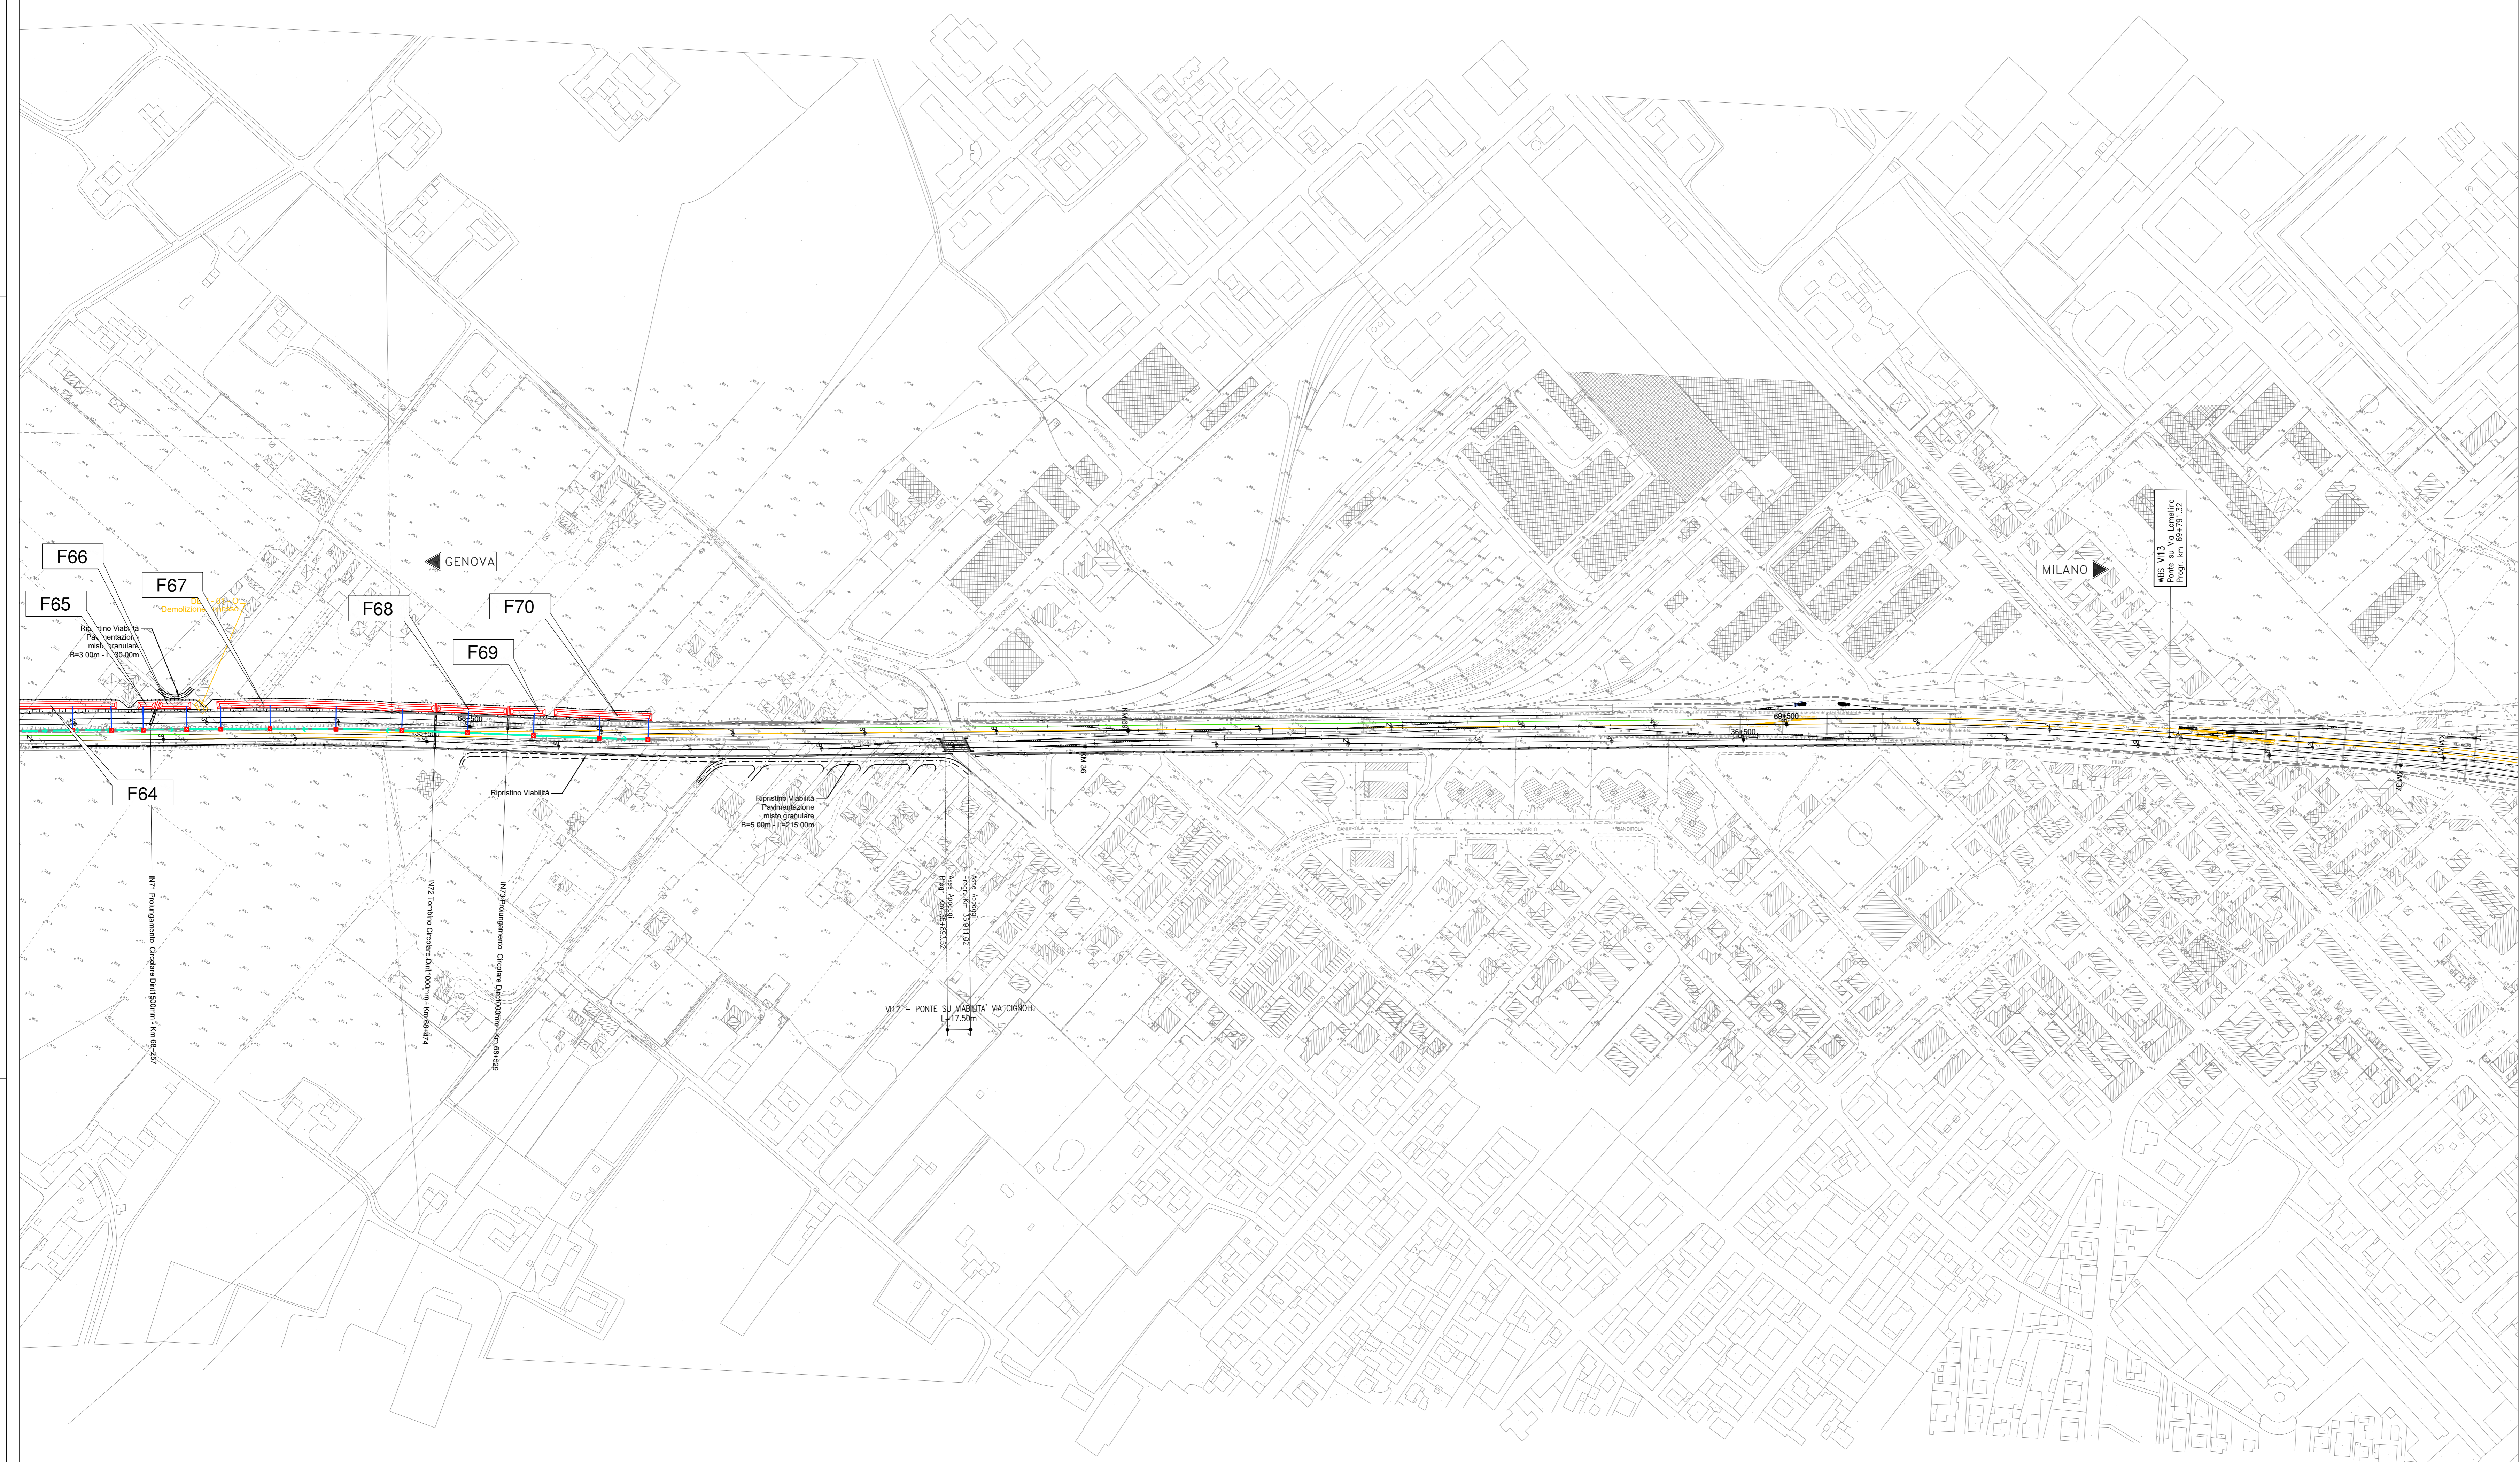

COMMITTENTE:

PROGETTAZIONE:

U.O. PROGETTAZIONE INTEGRATA NORD
 PROGETTO DI FATTIBILITA' TECNICA ED ECONOMICA
 VELOCIZZAZIONE DELLA LINEA MILANO GENOVA
 QUADRUPPLICAMENTO TORTONA VOGHERA

IDROLOGIA E IDRAULICA
 Planimetria sistemazioni idrauliche - Tav. 9/10

SCALA: 1:2000

Rev.	Descrizione	Redatto	Data	Verificato	Data	Approvato	Data	Autorizzato	Data
A	Emissione esecutiva	F. Ercoli	Settembre 2021	S. Sella	Settembre 2021	M. Pizzetti	Settembre 2021	A. Pizzetti	Settembre 2021

File: IQ0101R28P6ID0000009A n. Elab.: