

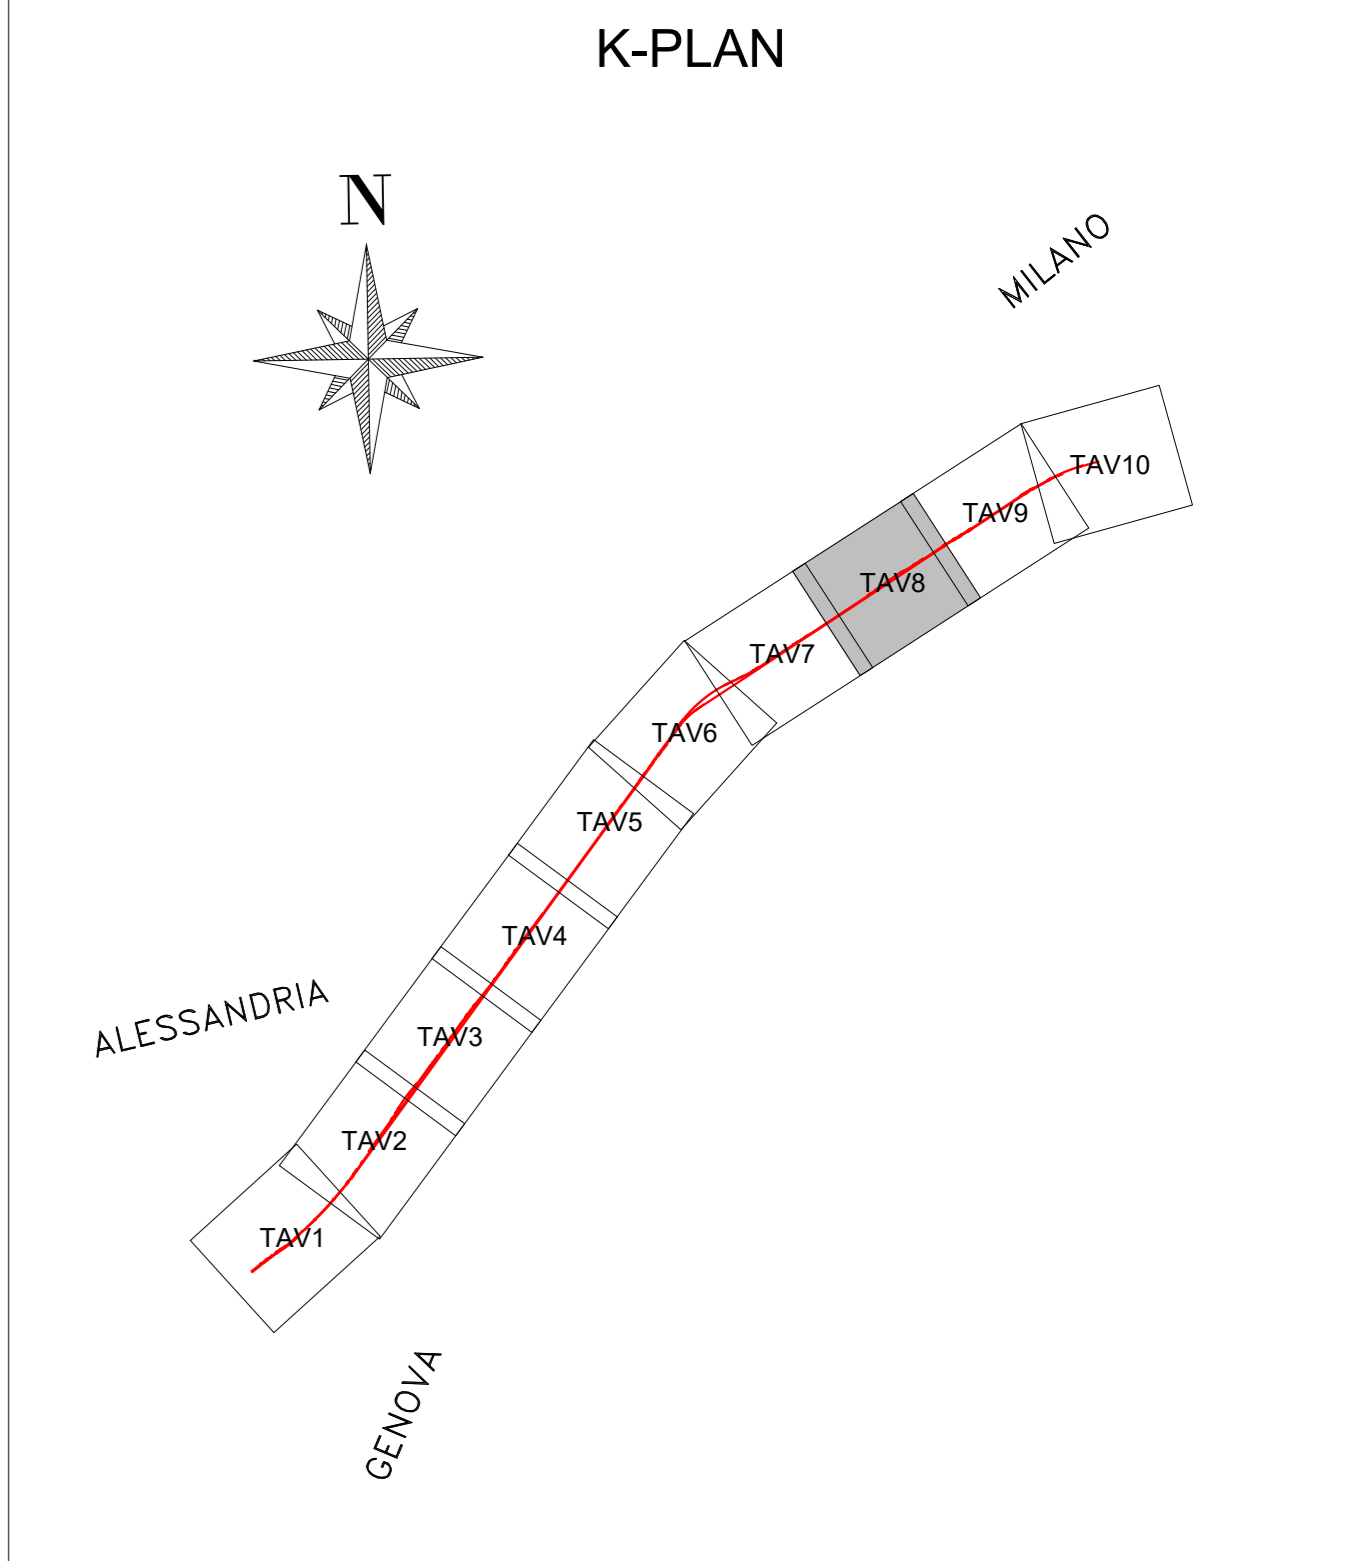


PLANIMETRIA DI PROGETTO
1:2000

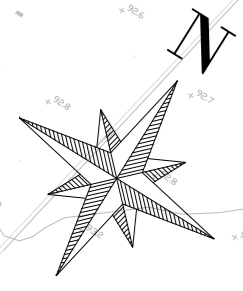

- LEGENDA**
- DEMOLIZIONI
 - BINARI DISMESSI
 - BINARI SVILUPPO INFRASTRUTTURALE FUTURO, NON PREVISTI NEL PRESENTE INTERVENTO
 - BINARI ESISTENTI ATTIVI
 - BINARI DI PROGETTO
 - BARRIERA ANTRIMORE
 - MURO DI RECINZIONE
 - MURO DI RECINZIONE CON BARRIERA ANTRIMORE
 - MURO DI CONTENIMENTO CON RECINZIONE
 - MURO DI CONTENIMENTO CON RECINZIONE E BARRIERA ANTRIMORE
 - OPERA PROTEZIONE PILE/PONTE
 - MURO
 - BARRIERA STRADALE

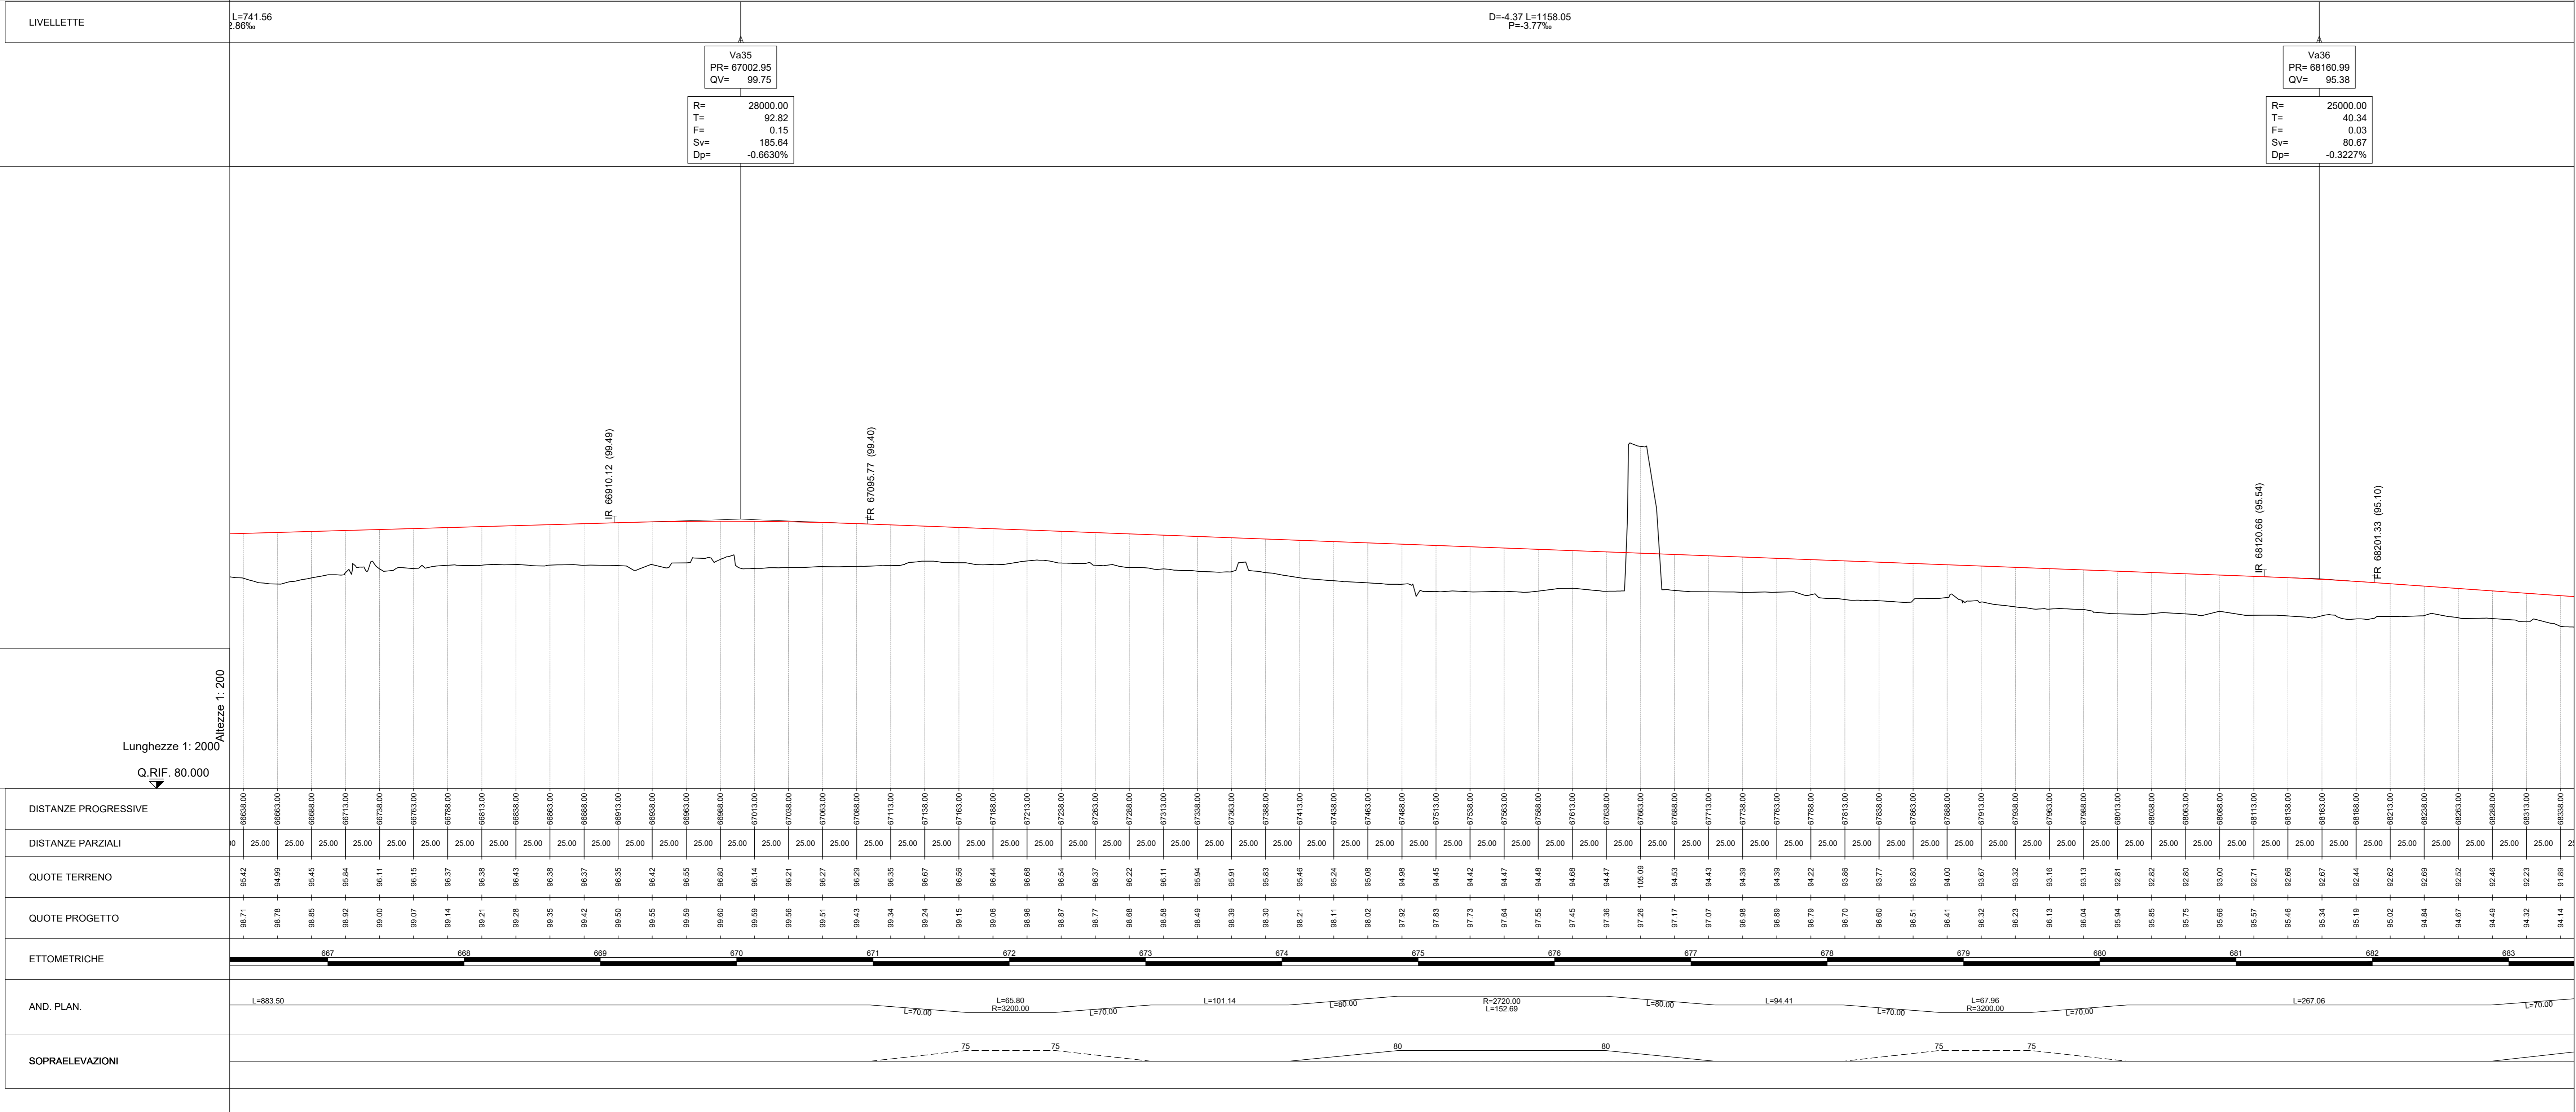

COMMITTENTE: **RFI** RETE FERROVIARIA ITALIANA
GRUPPO FERROVIE DELLO STATO ITALIANE

PROGETTAZIONE: **ITALFER**
CORPORATE INFRASTRUCTURE

CUP: J71H2000020011

S.O. CORPO STRADALE

PROGETTO DI FATTIBILITA' TECNICA ED ECONOMICA

VELOCIZZAZIONE DELLA LINEA MILANO GENOVA

QUADRUPPLICAMENTO TORTONA VOGHERA

INFRASTRUTTURA FERROVIARIA

Planimetrie e profili
Planoprofilo di progetto con elementi di tracciamento Tav. 8/10

SCALA: 1:2000

COMMESSA	LOTTO	FASE	ENTE	TIPO DOC.	OPERA/DISCIPLINA	PROGR.	REV.
IQ01	01	R	26	P6	IF0001	008	C

Rev.	Descrizione	Redatto	Data	Verificato	Data	Approvato	Data	Autorizzato Data
A	Emissione esecutiva	F. Eusei	Settembre 2021	A. Panzeri	Settembre 2021	M. Sestigli	Settembre 2021	F. Azzini Marzo 2024
B	Revisione per sviluppo infrastrutturale	F. Eusei	Settembre 2023	C.D. Nardicchia	Settembre 2023	L. Mariani	Settembre 2023	F. Azzini Marzo 2024
C	Rev. recepimento osservazioni D.P.	C.D. Nardicchia	Marzo 2024	C.D. Nardicchia	Marzo 2024	L. Mariani	Marzo 2024	F. Azzini Marzo 2024

File: IQ0101R26P6IF0001008C n. Etab.: _____