


- LEGENDA
- DEMOLIZIONI
  - BINARI DISMESSI
  - BINARI SVILUPPO INFRASTRUTTURALE FUTURO, NON PREVISTI NEL PRESENTE INTERVENTO
  - BINARI ESISTENTI ATTIVI
  - BINARI DI PROGETTO
  - SARRIERA ANTRIMORE
  - MURO DI RECINZIONE
  - MURO DI RECINZIONE CON BARRIERA ANTRIMORE
  - MURO DI CONTENIMENTO CON RECINZIONE
  - MURO DI CONTENIMENTO CON RECINZIONE E BARRIERA ANTRIMORE
  - OPERA PROTEZIONE PILE/PONTE
  - MURO
  - BARRIERA STRADALE

LIVELLETTE	L=741.56 P=-2.86%	D=-4.37 L=1158.05 P=-3.77%
	Va35 PR= 67002.95 QV= 99.75	Va35 PR= 68160.99 QV= 95.38
	R= 28000.00 T= 92.82 F= 0.15 Sv= 185.64 Dp= -0.6630%	R= 25000.00 T= 40.34 F= 0.03 Sv= 80.67 Dp= -0.3227%

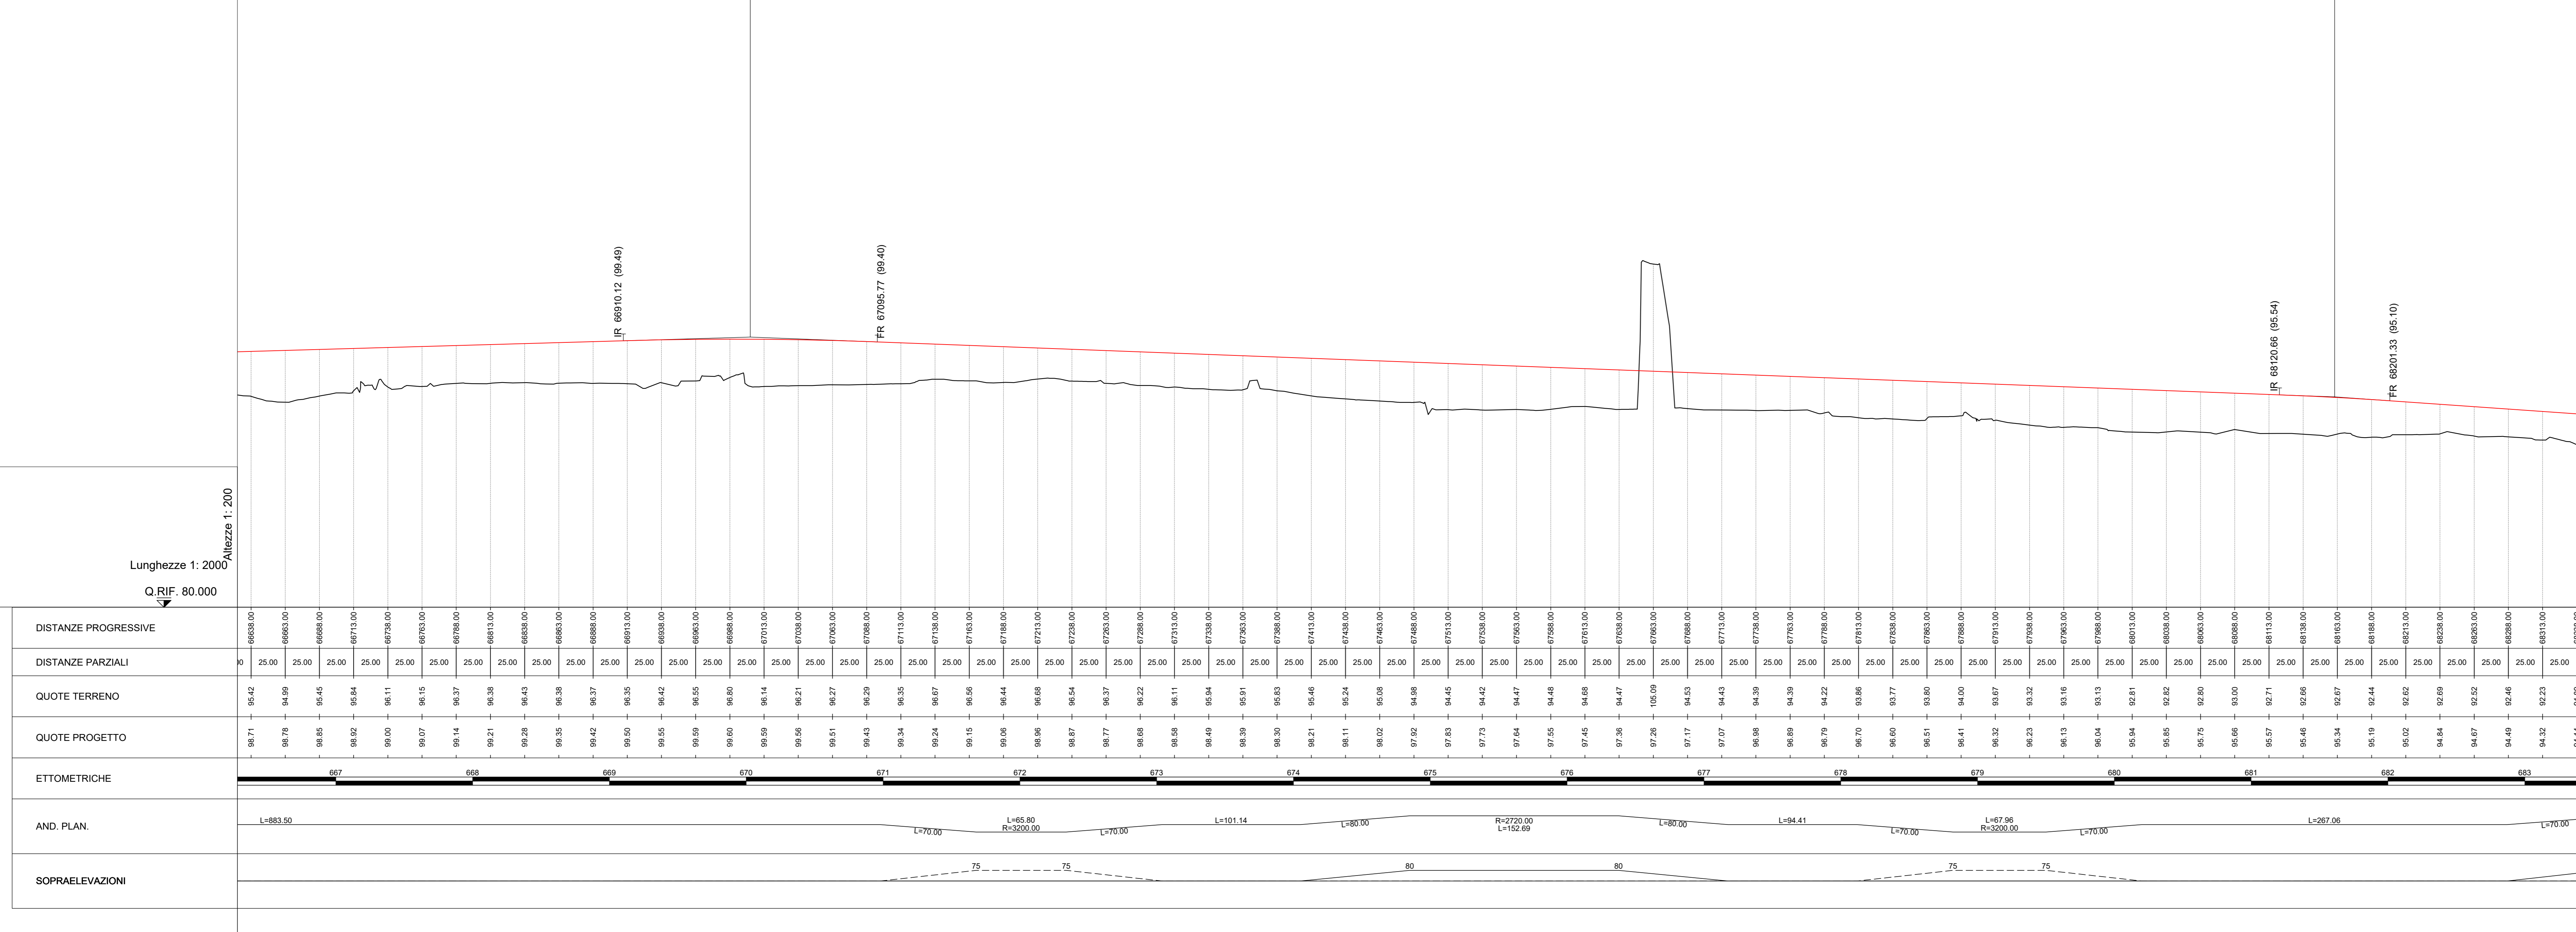

COMMITTEE: RFI RETE FERROVIARIA ITALIANA

PROGETTATION: ITALFERR

CUP J71H2000020011

S.O. CORPO STRADALE

PROGETTO DI FATTIBILITA' TECNICA ED ECONOMICA

VELOCIZZAZIONE DELLA LINEA MILANO GENOVA

QUADRUPPLICAMENTO TORTONA VOGHERA

INFRASTRUTTURA FERROVIARIA

Planimetrie e profili  
Planiprofilo di progetto su ortofoto Tav. 8/10

SCALA: 1:2000

COMMISSA LOTTO FASE ENTE TIPO DOC. OPERA/DISCIPLINA PROGR. REV.

1	Q	0	1	R	2	6	P	6	I	F	0	0	0	1	0	1	8	C
---	---	---	---	---	---	---	---	---	---	---	---	---	---	---	---	---	---	---

Rev.	Descrizione	Redatto	Data	Verificato	Data	Approvato	Data	Autore	Data
A	Esclusione vecchia	F. Evangelisti	Settembre 2021	A. Parnischi	Settembre 2021	M. Bellizzi	Settembre 2021	F. Avanzi	Marzo 2024
B	Riservazione per sviluppo infrastrutturale futuro	F. Evangelisti	Settembre 2021	C.D. Nannicchia	Settembre 2023	L. Mariani	Giugno 2023	Chiara Mazzanti	Settembre 2024
C	Rev. recepimento osservazioni D.P.	C.D. Nannicchia	Maggio 2024	C.D. Nannicchia	Maggio 2024	L. Mariani	Marzo 2024	Chiara Mazzanti	Settembre 2024

File: I00101R26P8IF0001018C n. Elab.: