

QUADRO D'UNIONE COMUNALE

Comune di: LA MORRA Provincia di: CUNEO

Autostrada Asti - Cuneo

SIMBOLOGIA CATASTALE


	Particella catastale		Viabilità intercomunale		Confine di Comune
	Strada pubblica		Fossi e/o rii		Confine di Foglio catastale
	Acqua pubblica				

SIMBOLOGIA DI PIANO PARTICELLARE

DESCRIZIONE

ESISTENTE		STRADE PUBBLICHE
		ACQUE ESENTI DA ESTIMO
DEFINITIVO		SEDE AUTOSTRADA E SUE PERTINENZE
		DEVIAZIONI STRADE E CANALI
		SISTEMAZIONE IDRAULICA
TEMP		SISTEMAZIONE AMBIENTALE
		SERVITU' DI PASSO E PER INTERFERENZE
		OCCUPAZIONI TEMPORANEE
		AREE DEMANIALI
		FABBRICATI CENSITI
		FASCIA 150M

Comune di Cherasco

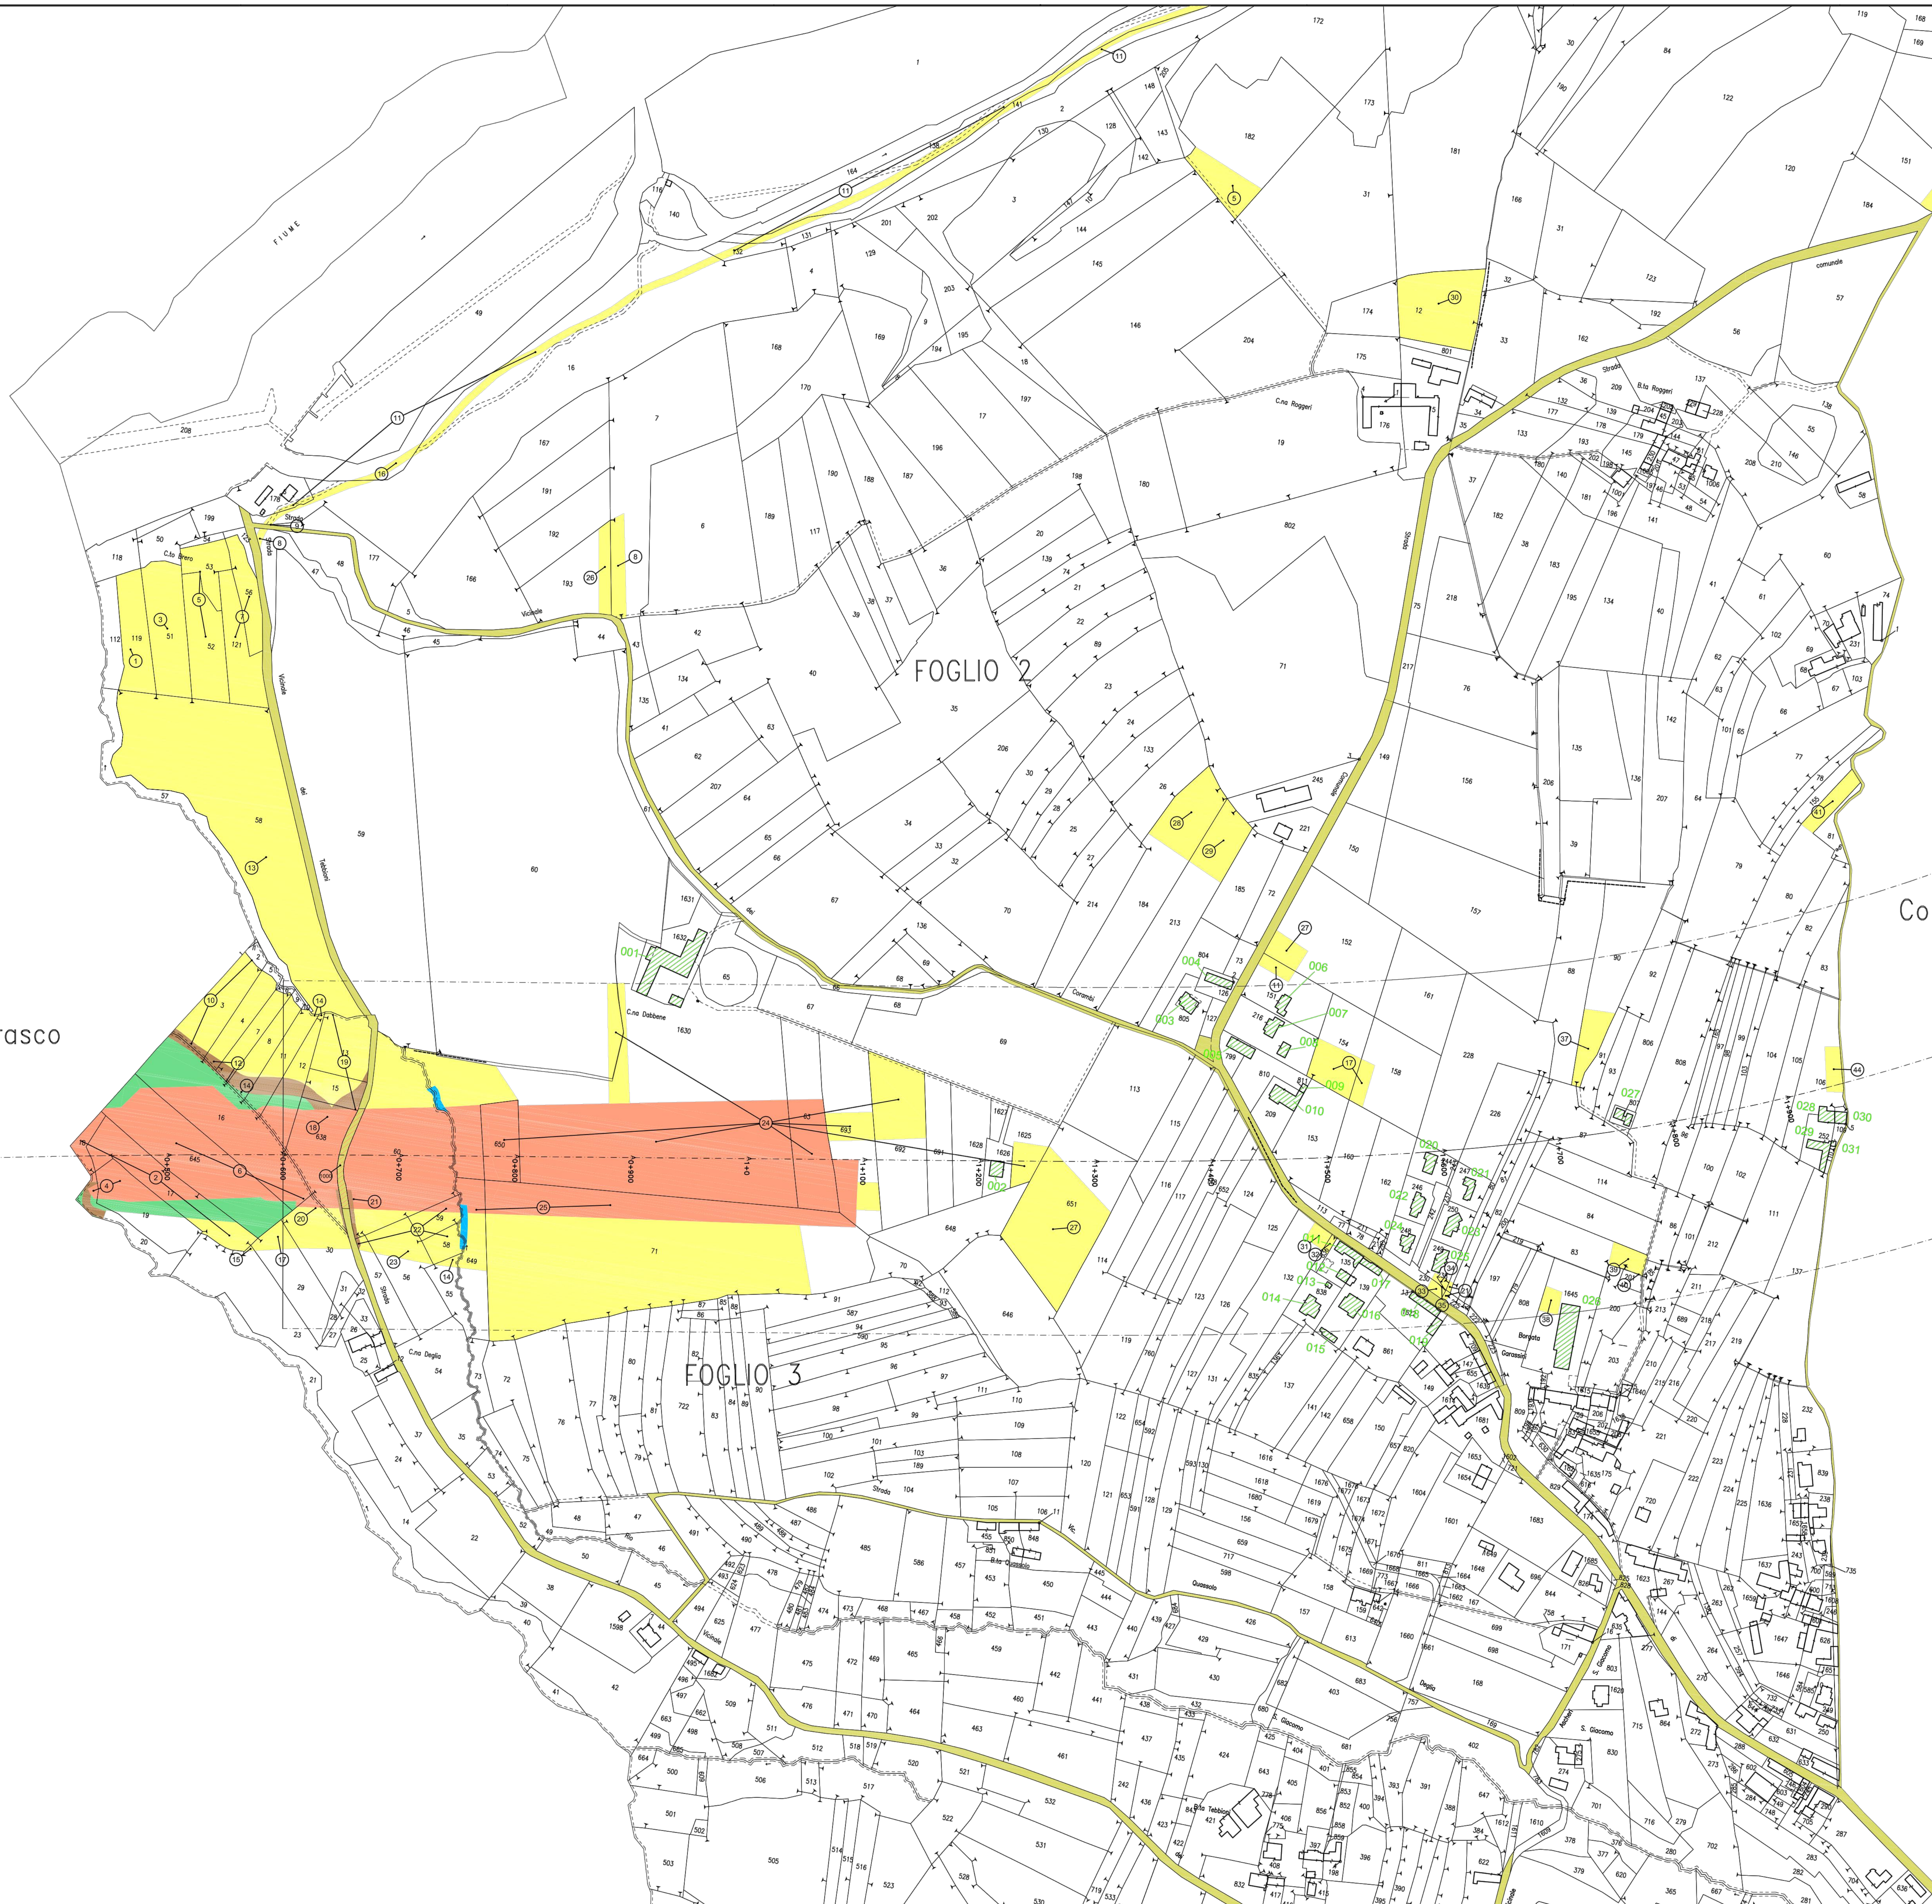

AUTOSTRADA ASTI - CUNEO S.p.A.

REGIONE PIEMONTE

PROVINCIA DI ASTI PROVINCIA DI CUNEO

COLLEGAMENTO AUTOSTRADALE ASTI - CUNEO

TRONCO II/21 (ASTI EST) - A6 (MARENE)

LOTTO 6 RODDI - DIGA ENEL

VERIFICA DI ASSOGGETTABILITA' EX ART. 20 D.LGS. 152/06

STRALCIO DEL PROGETTO ESECUTIVO

STATI DI CONSISTENZA

TAV. 1 di 3

Approvato:	Data:	Descrizione:	Redatto:	Completato:	Approvato:	Redatto:	Completato:	Approvato:	Redatto:	Completato:

PROGETTISTA e RESP. INTEGRAZIONE PRESTAZIONI SPECIALISTICHE:
 Dott. Ing. Enrico Ghislandi
 Albo di Milano
 N° A/10993

SINA

CONCESSIONARIA:
AUTOSTRADA ASTI - CUNEO S.p.A.