


- LEGENDA**
- DEMOLIZIONI
  - BINARI DISMESSI
  - BINARI SVILUPPO INFRASTRUTTURALE FUTURO, NON PREVISTI NEL PRESENTE INTERVENTO
  - BINARI ESISTENTI ATTIVI
  - BINARI DI PROGETTO
  - BARRIERA ANTRIMORE
  - MURO DI RECINZIONE
  - MURO DI CONTENIMENTO CON BARRIERA ANTRIMORE
  - MURO DI CONTENIMENTO CON RECINZIONE
  - MURO DI CONTENIMENTO CON RECINZIONE E BARRIERA ANTRIMORE
  - OPERA PROTEZIONE PILE/PONTE
  - MURO
  - BARRIERA STRADALE

SCAVALCO V 3			SCAVALCO V 4			SCAVALCO V 5			SCAVALCO V 6			SCAVALCO V 7					
X	415091.888	Azin	48.381	X	415392.558	Azin	39.996	X	415470.667	Azin	38.872	X	415698.216	Azin	39.996	X	418013.355
Y	1037026.930		38.996	Y	1037440.816		36.872	Y	1037526.247		38.996	Y	1037873.480		42.578	Y	1038272.228
R(m)	827.000	r	0.000000	R(m)	2496.000	r	0.000000	R(m)	2504.000	r	0.000000	R(m)	4500.000	r	0.000000	R(m)	81.252
Sv(m)	48.919	V(kmh)	100	Sv(m)	102.484	V(kmh)	100	Sv(m)	102.876	V(kmh)	100	Sv(m)	162.488	V(kmh)	100	Sv(m)	20.000
Alfa	3.786	Lr(m)	80.000	Alfa	2.614	Lr(m)	20.000	Alfa	2.616	Lr(m)	20.000	Alfa	2.299	Lr(m)	20.000	Alfa	0.004
Alfa tot	8.395	m(m)	0.181	Alfa tot	3.124	m(m)	0.007	Alfa tot	3.124	m(m)	0.007	Alfa tot	2.962	m(m)	0.004	Alfa tot	0.004
Tarco	24.467	H(mm)	90.0	Tarco	51.249	H(mm)	30.0	Tarco	51.445	H(mm)	30.0	Tarco	81.252	H(mm)	20.0	Tarco	0.000

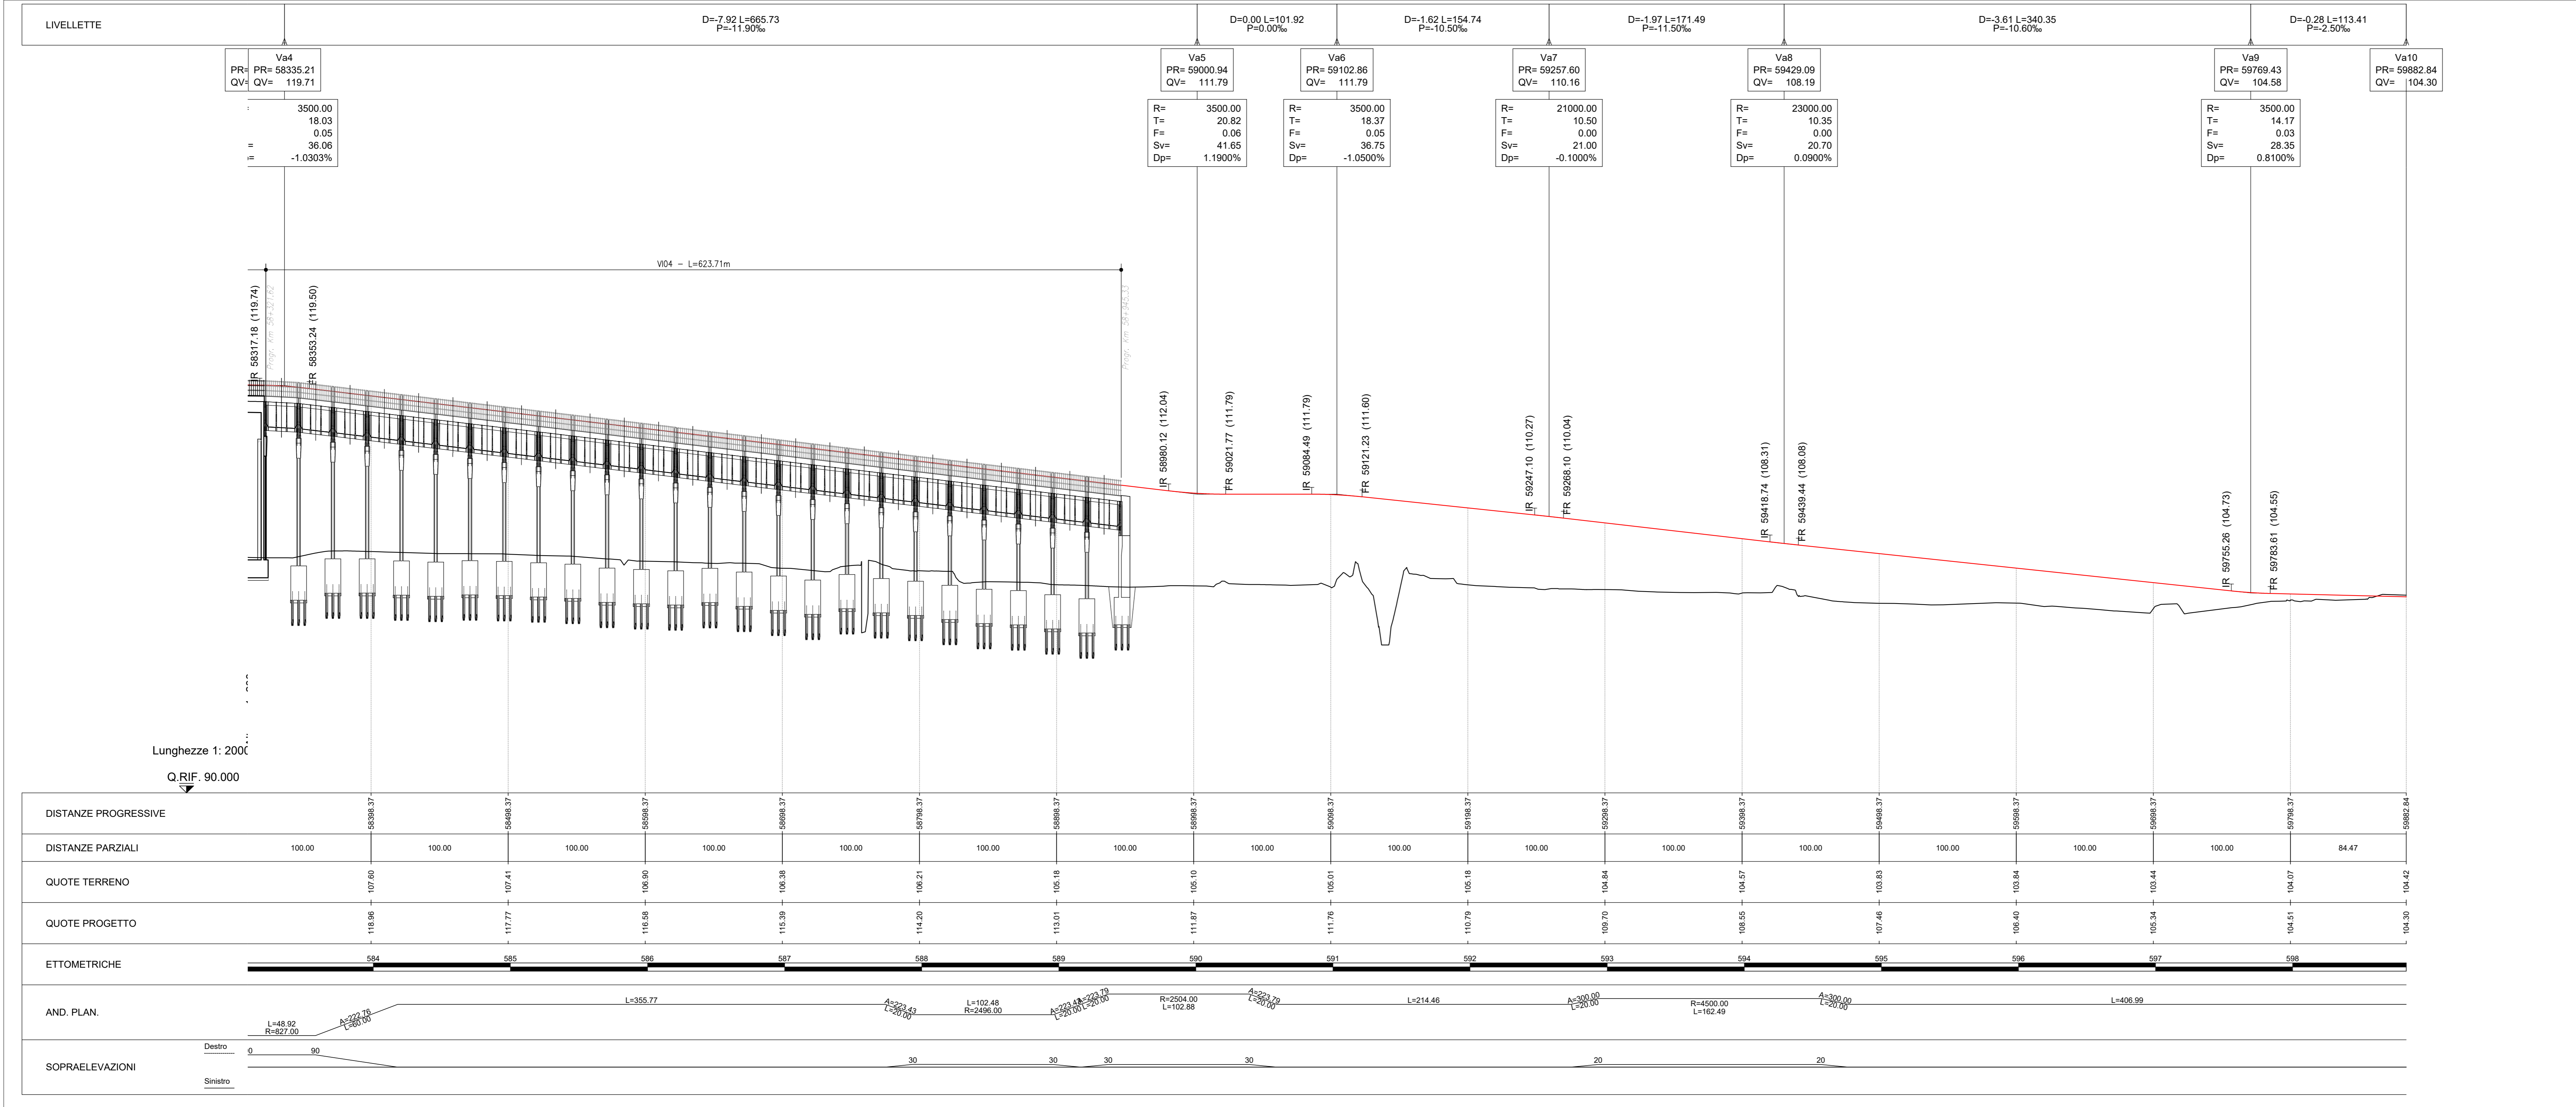

COMMITTENTE: **RFI** RETE FERROVIARIA ITALIANA  
GRUPPO FERROVIE DELLO STATO ITALIANE

PROGETTAZIONE: **ITALFERR**

S.O. CORPO STRADALE

PROGETTO DI FATTIBILITA' TECNICA ED ECONOMICA

VELOCIZZAZIONE DELLA LINEA MILANO GENOVA  
QUADRUPPLICAMENTO TORTONA VOGHERA

INFRASTRUTTURA FERROVIARIA

Planimetrie e profili  
Planoprofilo di progetto scavalco con elementi di tracciamento Tav. 2/2

SCALA: 1:2000

COMMESSA LOTTO FASE ENTE TIPO DOC. OPERA/DISCIPLINA Progr. REV.

I0101 01 R 26 P6 I F 0 0 0 1 0 2 2 C

Rev.	Descrizione	Redatto	Data	Verificato	Data	Approvato	Data	Autore
A	Elaborazione esecutiva	F. Esposito	Settembre 2021	A. Parnischi	Settembre 2021	M. Stedini	Settembre 2021	F. Ascoli
B	Revisione per progetto esecutivo	F. Esposito	Settembre 2021	C.D. Nemesio	Settembre 2021	L. Mariani	Settembre 2021	M. Stedini
C	Rev. recepimento osservazioni D.P.	C.D. Nemesio	Settembre 2021	C.D. Nemesio	Settembre 2021	M. Stedini	Settembre 2021	M. Stedini

File: I0101R26P6I001022C n. Elab.: