



FASE 1

Legenda fasi


binario esistente	
binario di progetto costruito nella fase corrente	
binario di progetto costruito nelle fasi precedenti	
binario demolito nella fase corrente	
binario provvisorio costruito nella fase corrente	
binario provvisorio costruito nelle fasi precedenti	

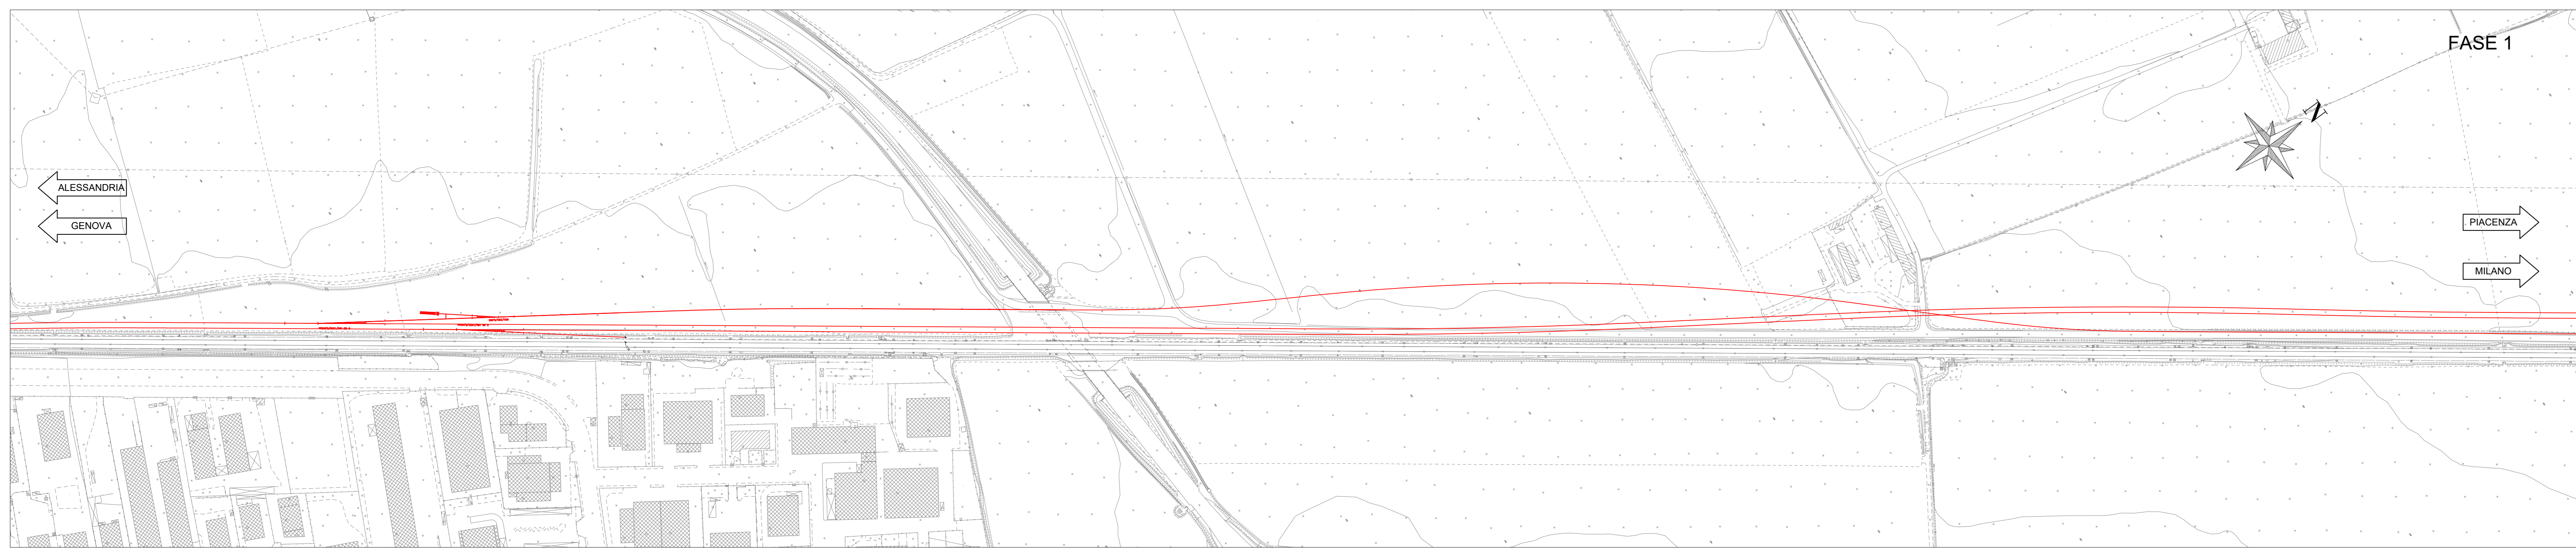

FASE 1

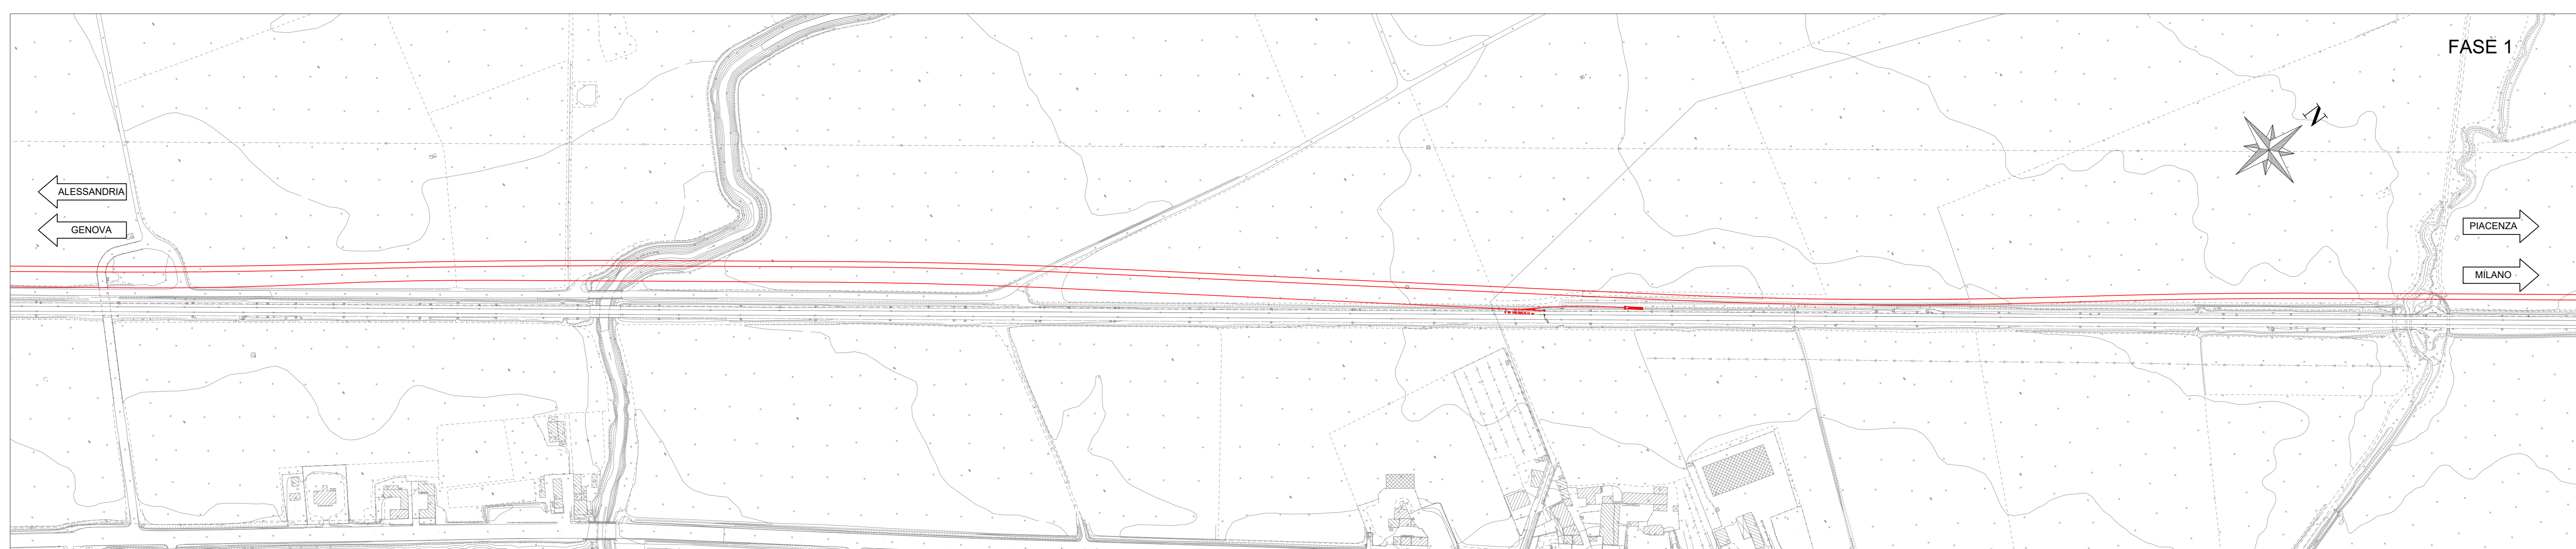

FASE 1

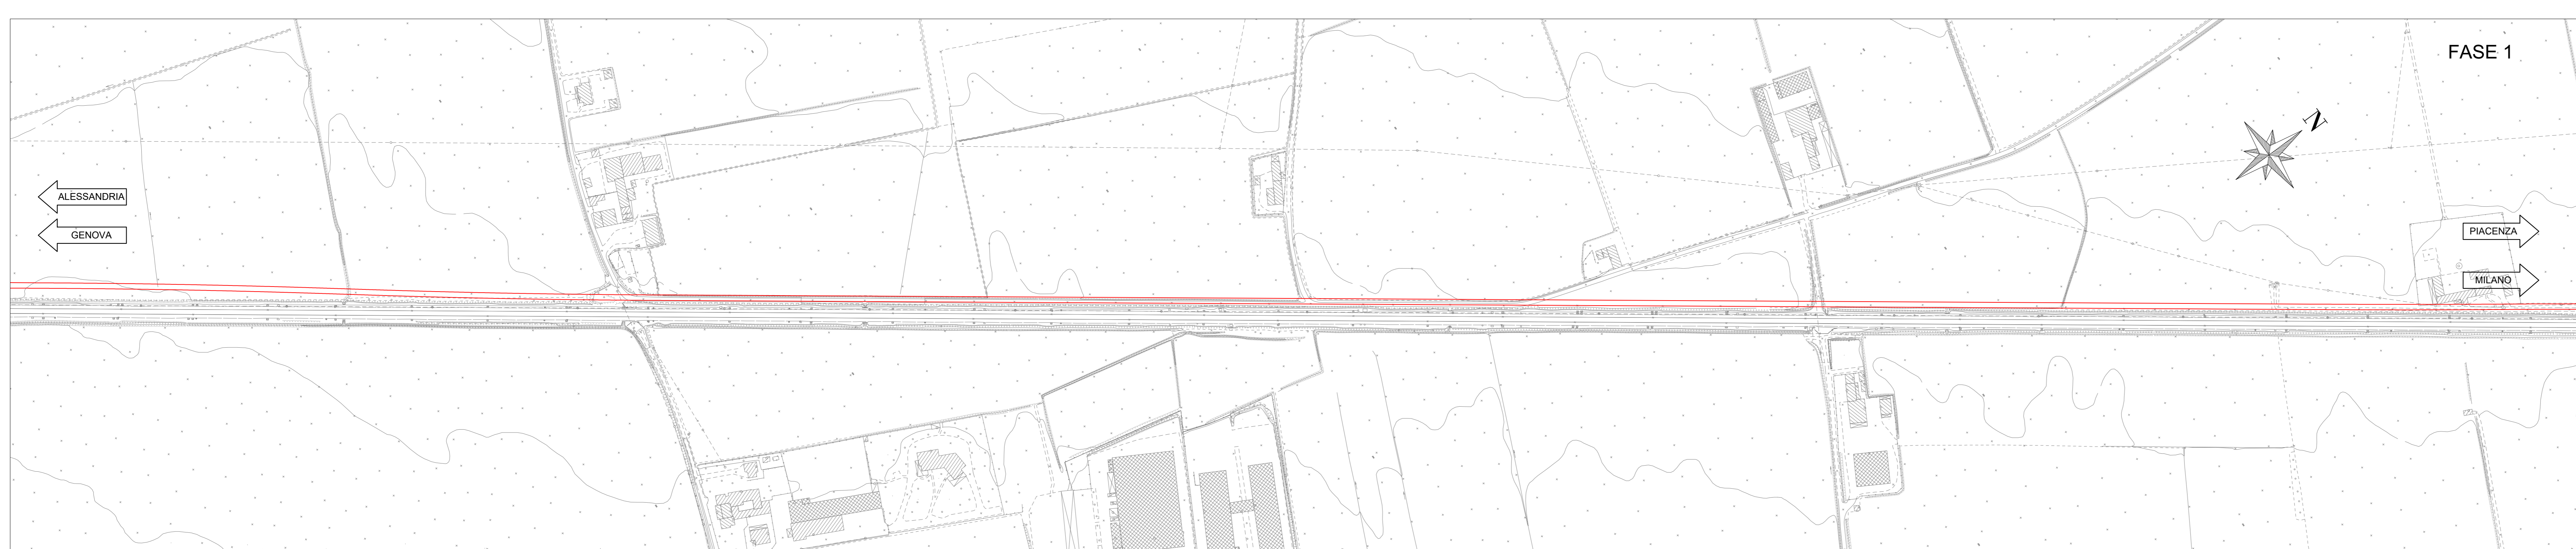

FASE 1

COMMITTENTE:

PROGETTAZIONE:

CUP J71H200020011

S. O. PROGETTAZIONE LINEE E NODI

PROGETTO DI FATTIBILITA' TECNICA ED ECONOMICA

VELOCIZZAZIONE DELLA LINEA MILANO GENOVA

QUADRUPPLICAMENTO TORTONA VOGHERA

INFRASTRUTTURA FERROVIARIA

Fasi realizzative

Planimetrie di Fase - Fase 1 - Tav. 1/2

SCALA: 1:2000

Rev.	Descrizione	Redatto	Data	Verificato	Data	Approvato	Data	Autorizzato Data
A	Emissione esecutiva	F. Evesi	Settembre 2021	A. Parnischi	Settembre 2021	M. Bolognini	Settembre 2021	V. Goffini Dicembre 2021
B	Emissione per doppia richiesta RFI e CSEL LPT	C. Geronzi	Giugno 2023	A. Parnischi	Giugno 2023	L. Minichelli	Giugno 2023	

File: IQ0101R26P6IF0004001B n. Elab.: