
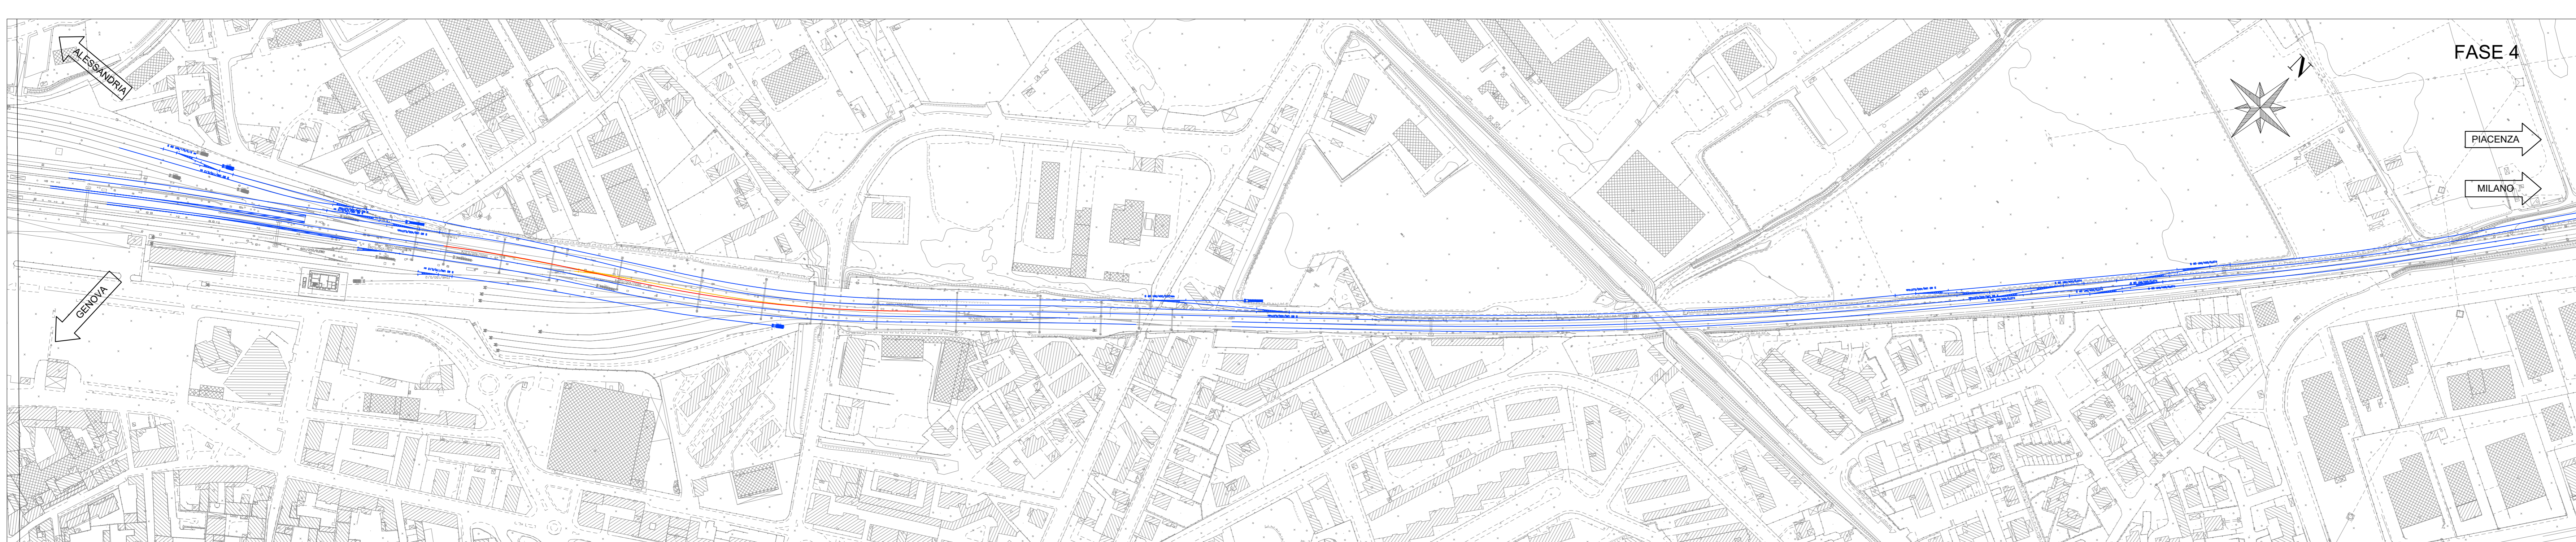
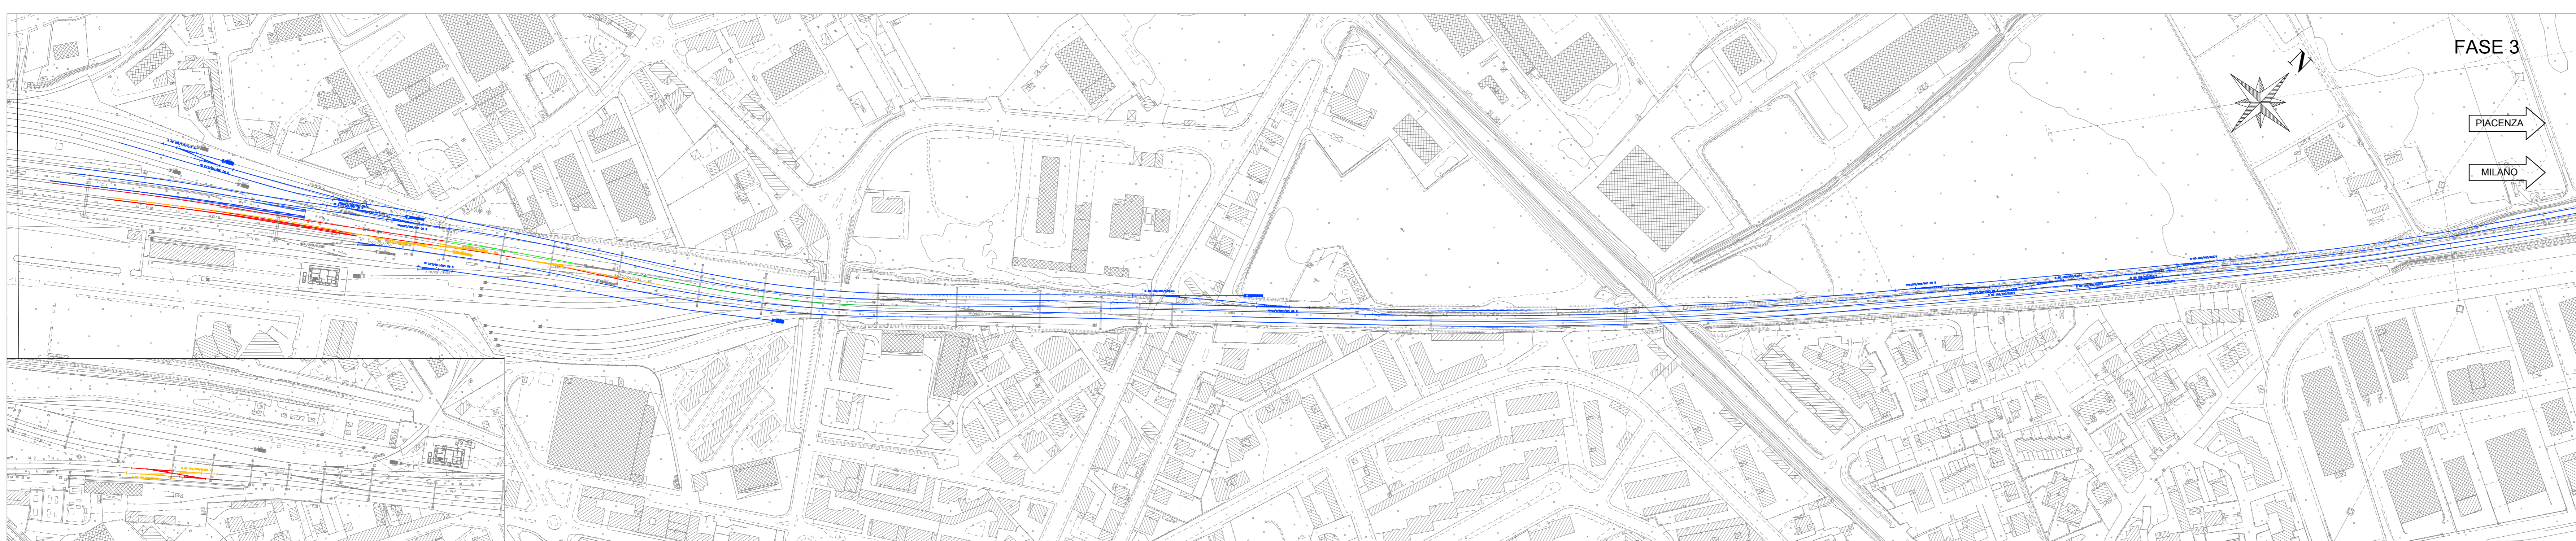


Legenda fasi

- binario esistente —
- binario di progetto costruito nella fase corrente —
- binario di progetto costruito nelle fasi precedenti —
- binario demolito nella fase corrente —
- binario provvisorio costruito nella fase corrente —
- binario provvisorio costruito nelle fasi precedenti —

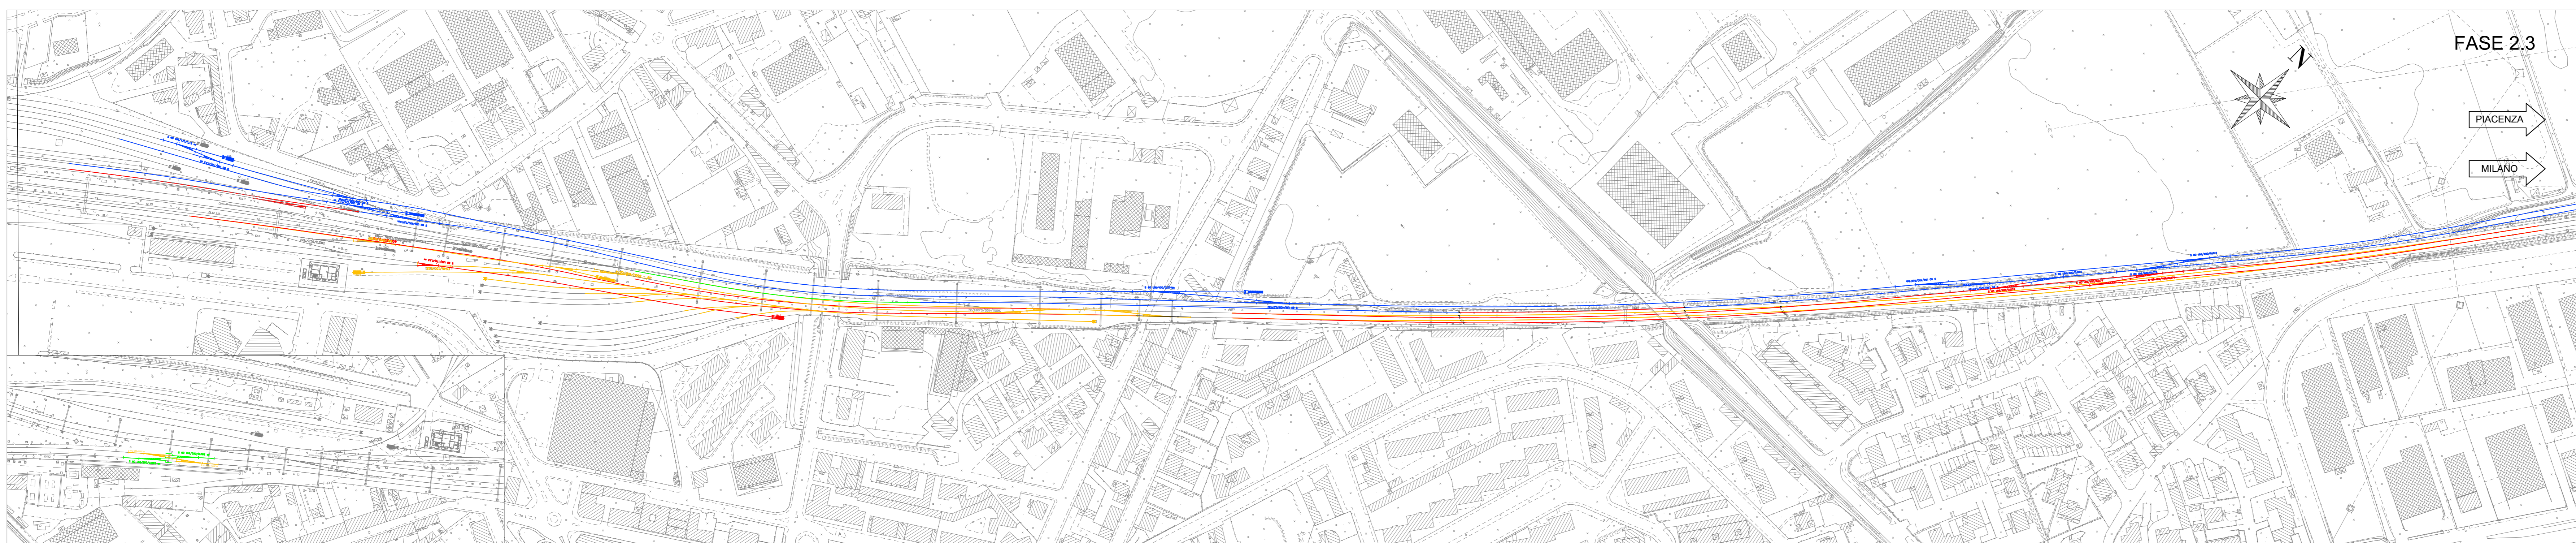

COMMITTENTE: 
 PROGETTAZIONE: 

CLP JF1H200020011

S. O. PROGETTAZIONE LINEE E NODI

PROGETTO DI FATTIBILITA' TECNICA ED ECONOMICA

VELOCIZZAZIONE DELLA LINEA MILANO GENOVA
QUADRUPPLICAMENTO TORTONA VOGHERA

INFRASTRUTTURA FERROVIARIA
 Fasi realizzative
 Planimetrie di Fase - Uscita da Tortona

SCALA: 1:2000

Rev.	Descrizione	Redatto	Data	Verificato	Data	Approvato	Data	Autorezzato Data
A	Emissione esecutiva	F. Eusei	Settembre 2021	A. Parnischi	Settembre 2021	M. Sestini	Settembre 2021	V. Goffini Dicembre 2021
B	Emissione per stampa richiesta RFI e CSEL	C. Geronzi	Giugno 2023	A. Parnischi	Giugno 2023	L. Minardi	Giugno 2023	

File: I00101R26P8IF0004003B n. Etab: _____