



FASE 2.1

Legenda fasi


binario esistente	—
binario di progetto costruito nella fase corrente	—
binario di progetto costruito nelle fasi precedenti	—
binario demolito nella fase corrente	—
binario provvisorio costruito nella fase corrente	—
binario provvisorio costruito nelle fasi precedenti	—

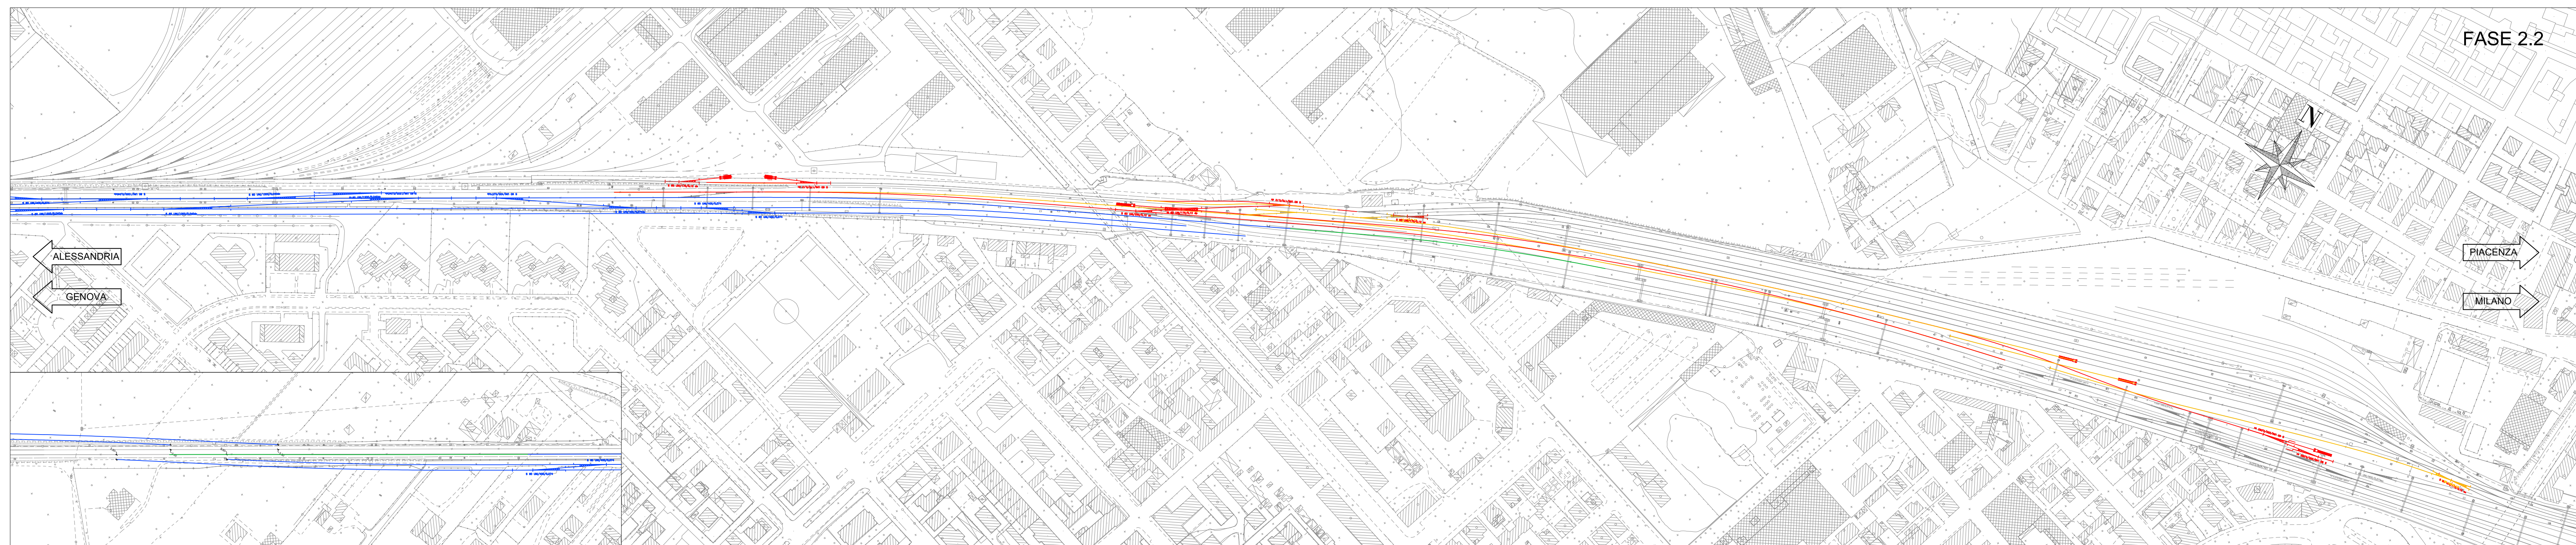

FASE 2.2

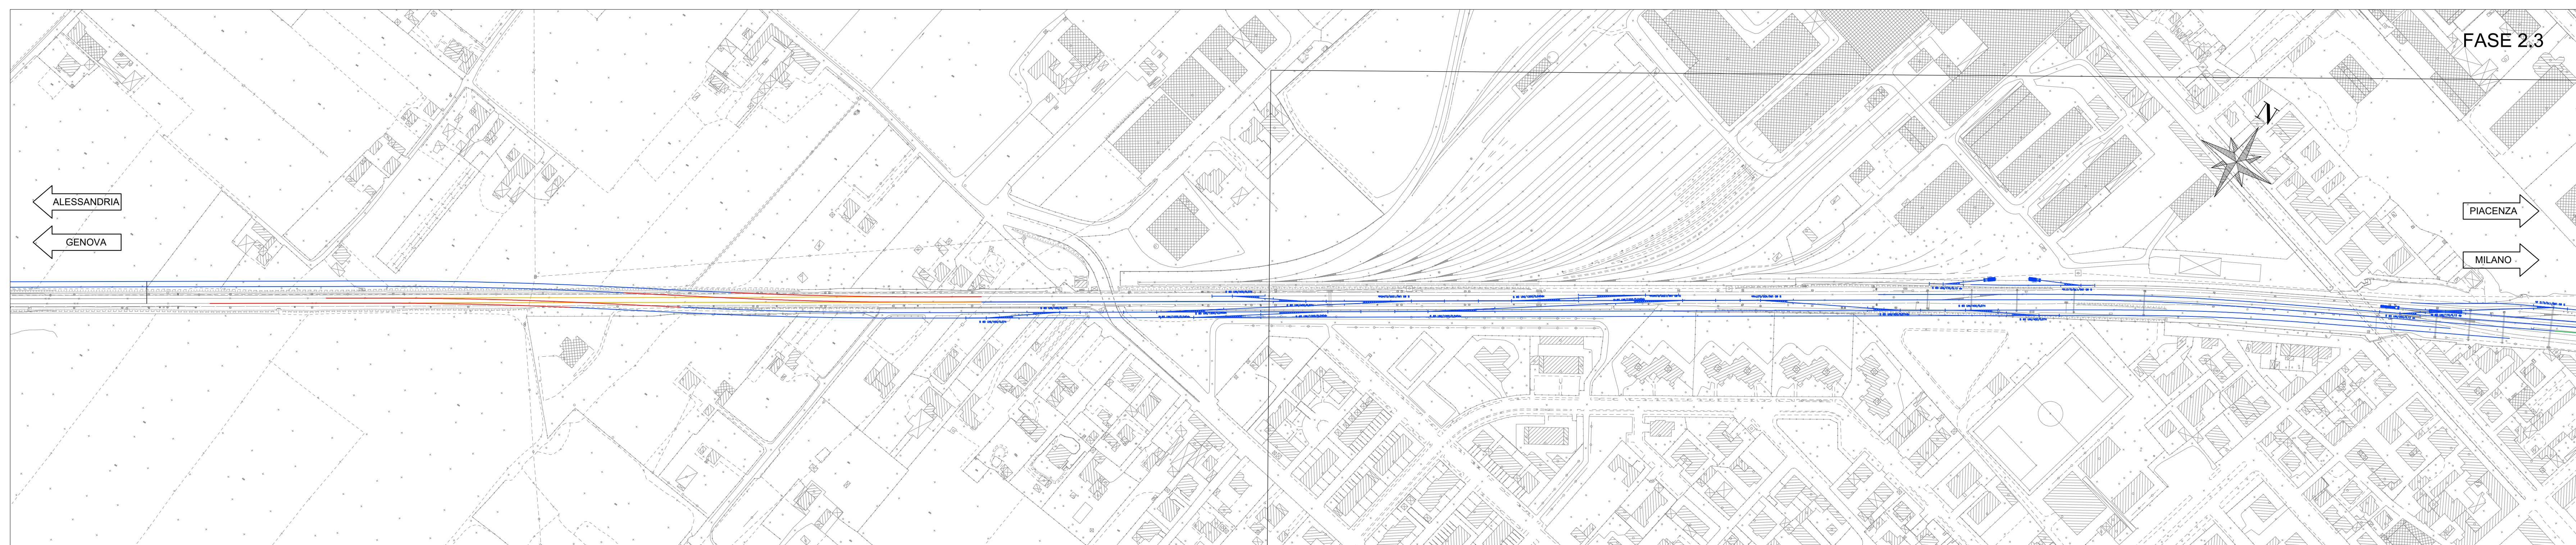

FASE 2.3

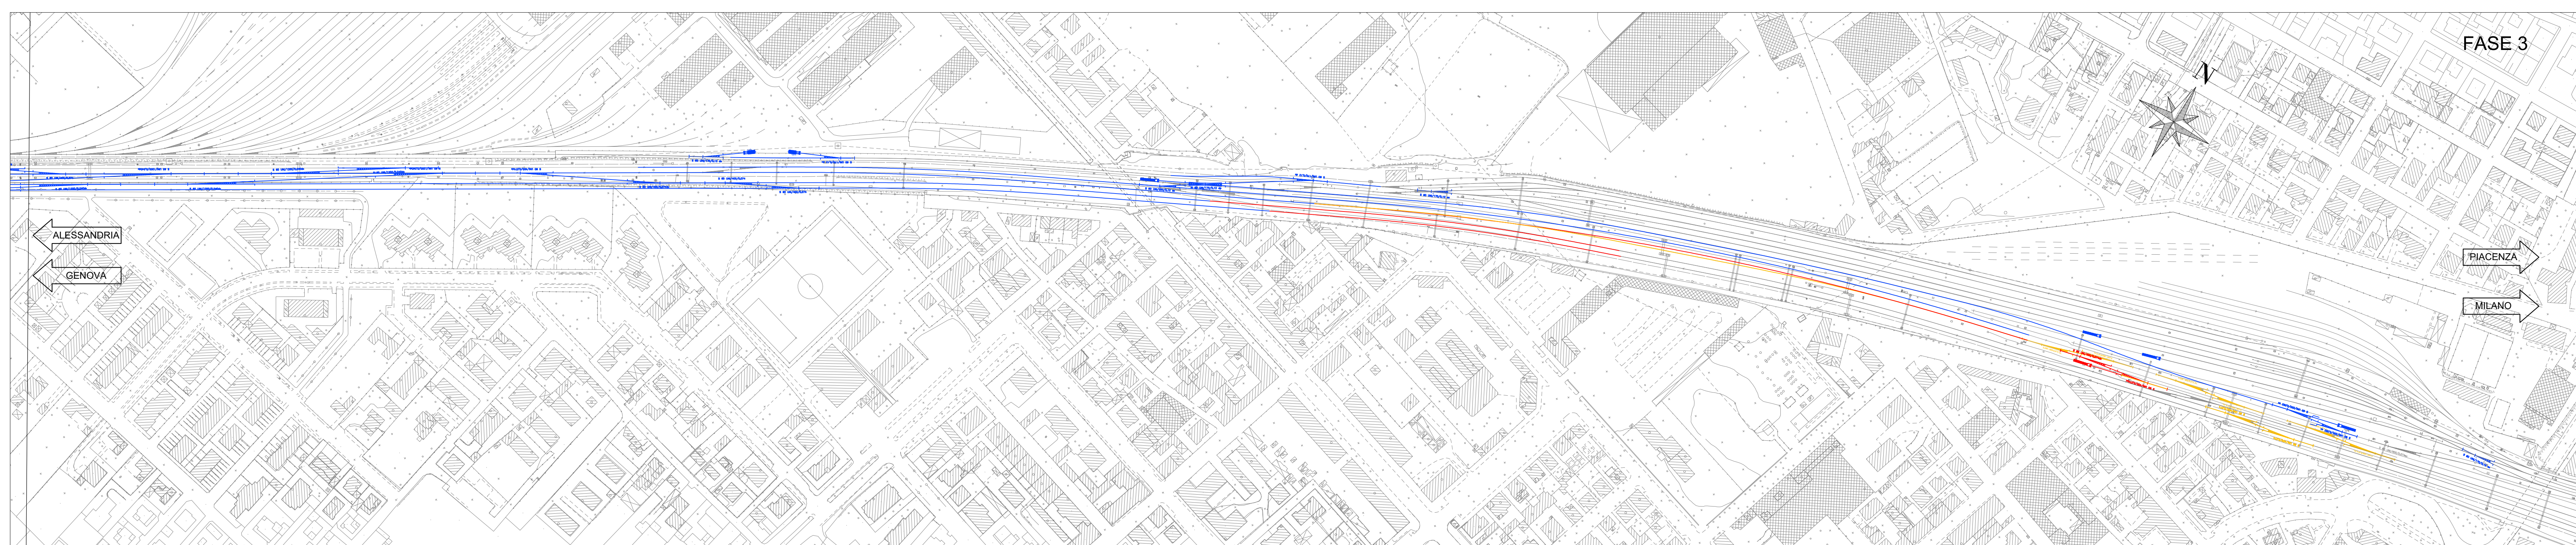

FASE 3

COMMITTENTE: 

PROGETTAZIONE: 

CUP: J11H200020011

S. O. PROGETTAZIONE LINEE E NODI

PROGETTO DI FATTIBILITA' TECNICA ED ECONOMICA

VELOCIZZAZIONE DELLA LINEA MILANO GENOVA
QUADRUPPLICAMENTO TORTONA VOGHERA

INFRASTRUTTURA FERROVIARIA
Fasi realizzative
Planimetrie di Fase - Ingresso a Voghera

SCALA: 1:2000

COMMESSA	LOTTO	FASE	ENTE	TIPO DOC.	OPERA/DISCIPLINA	PROGR.	REV.
I	Q	01	R	26	P6	I	F0004 004 B

Rev.	Descrizione	Redatto	Data	Verificato	Data	Approvato	Data	Autorizzato Data
A	Emissione esecutiva	F. Eusebi	Settembre 2021	A. Parnischi	Settembre 2021	M. Sestini	Settembre 2021	V. Goffini Dicembre 2021
B	Emissione per doppia richiesta RFI e CSEL/EP	C. Geronzi	Giugno 2023	A. Parnischi	Giugno 2023	L. Marchetti	Giugno 2023	

File: I00101R26P6IF0004004B n. Etab.: _____