


LEGENDA

- SL - SOTTOVIA
- IN - INTERFERENZE IDRAULICHE
- NV / IN - RIPRISTINO / NUOVE VIABILITA'
- IV - CAVALCAFERROVIA
- VI - VIADOTTI
- FA - FABBRICATO TECNOLOGICO

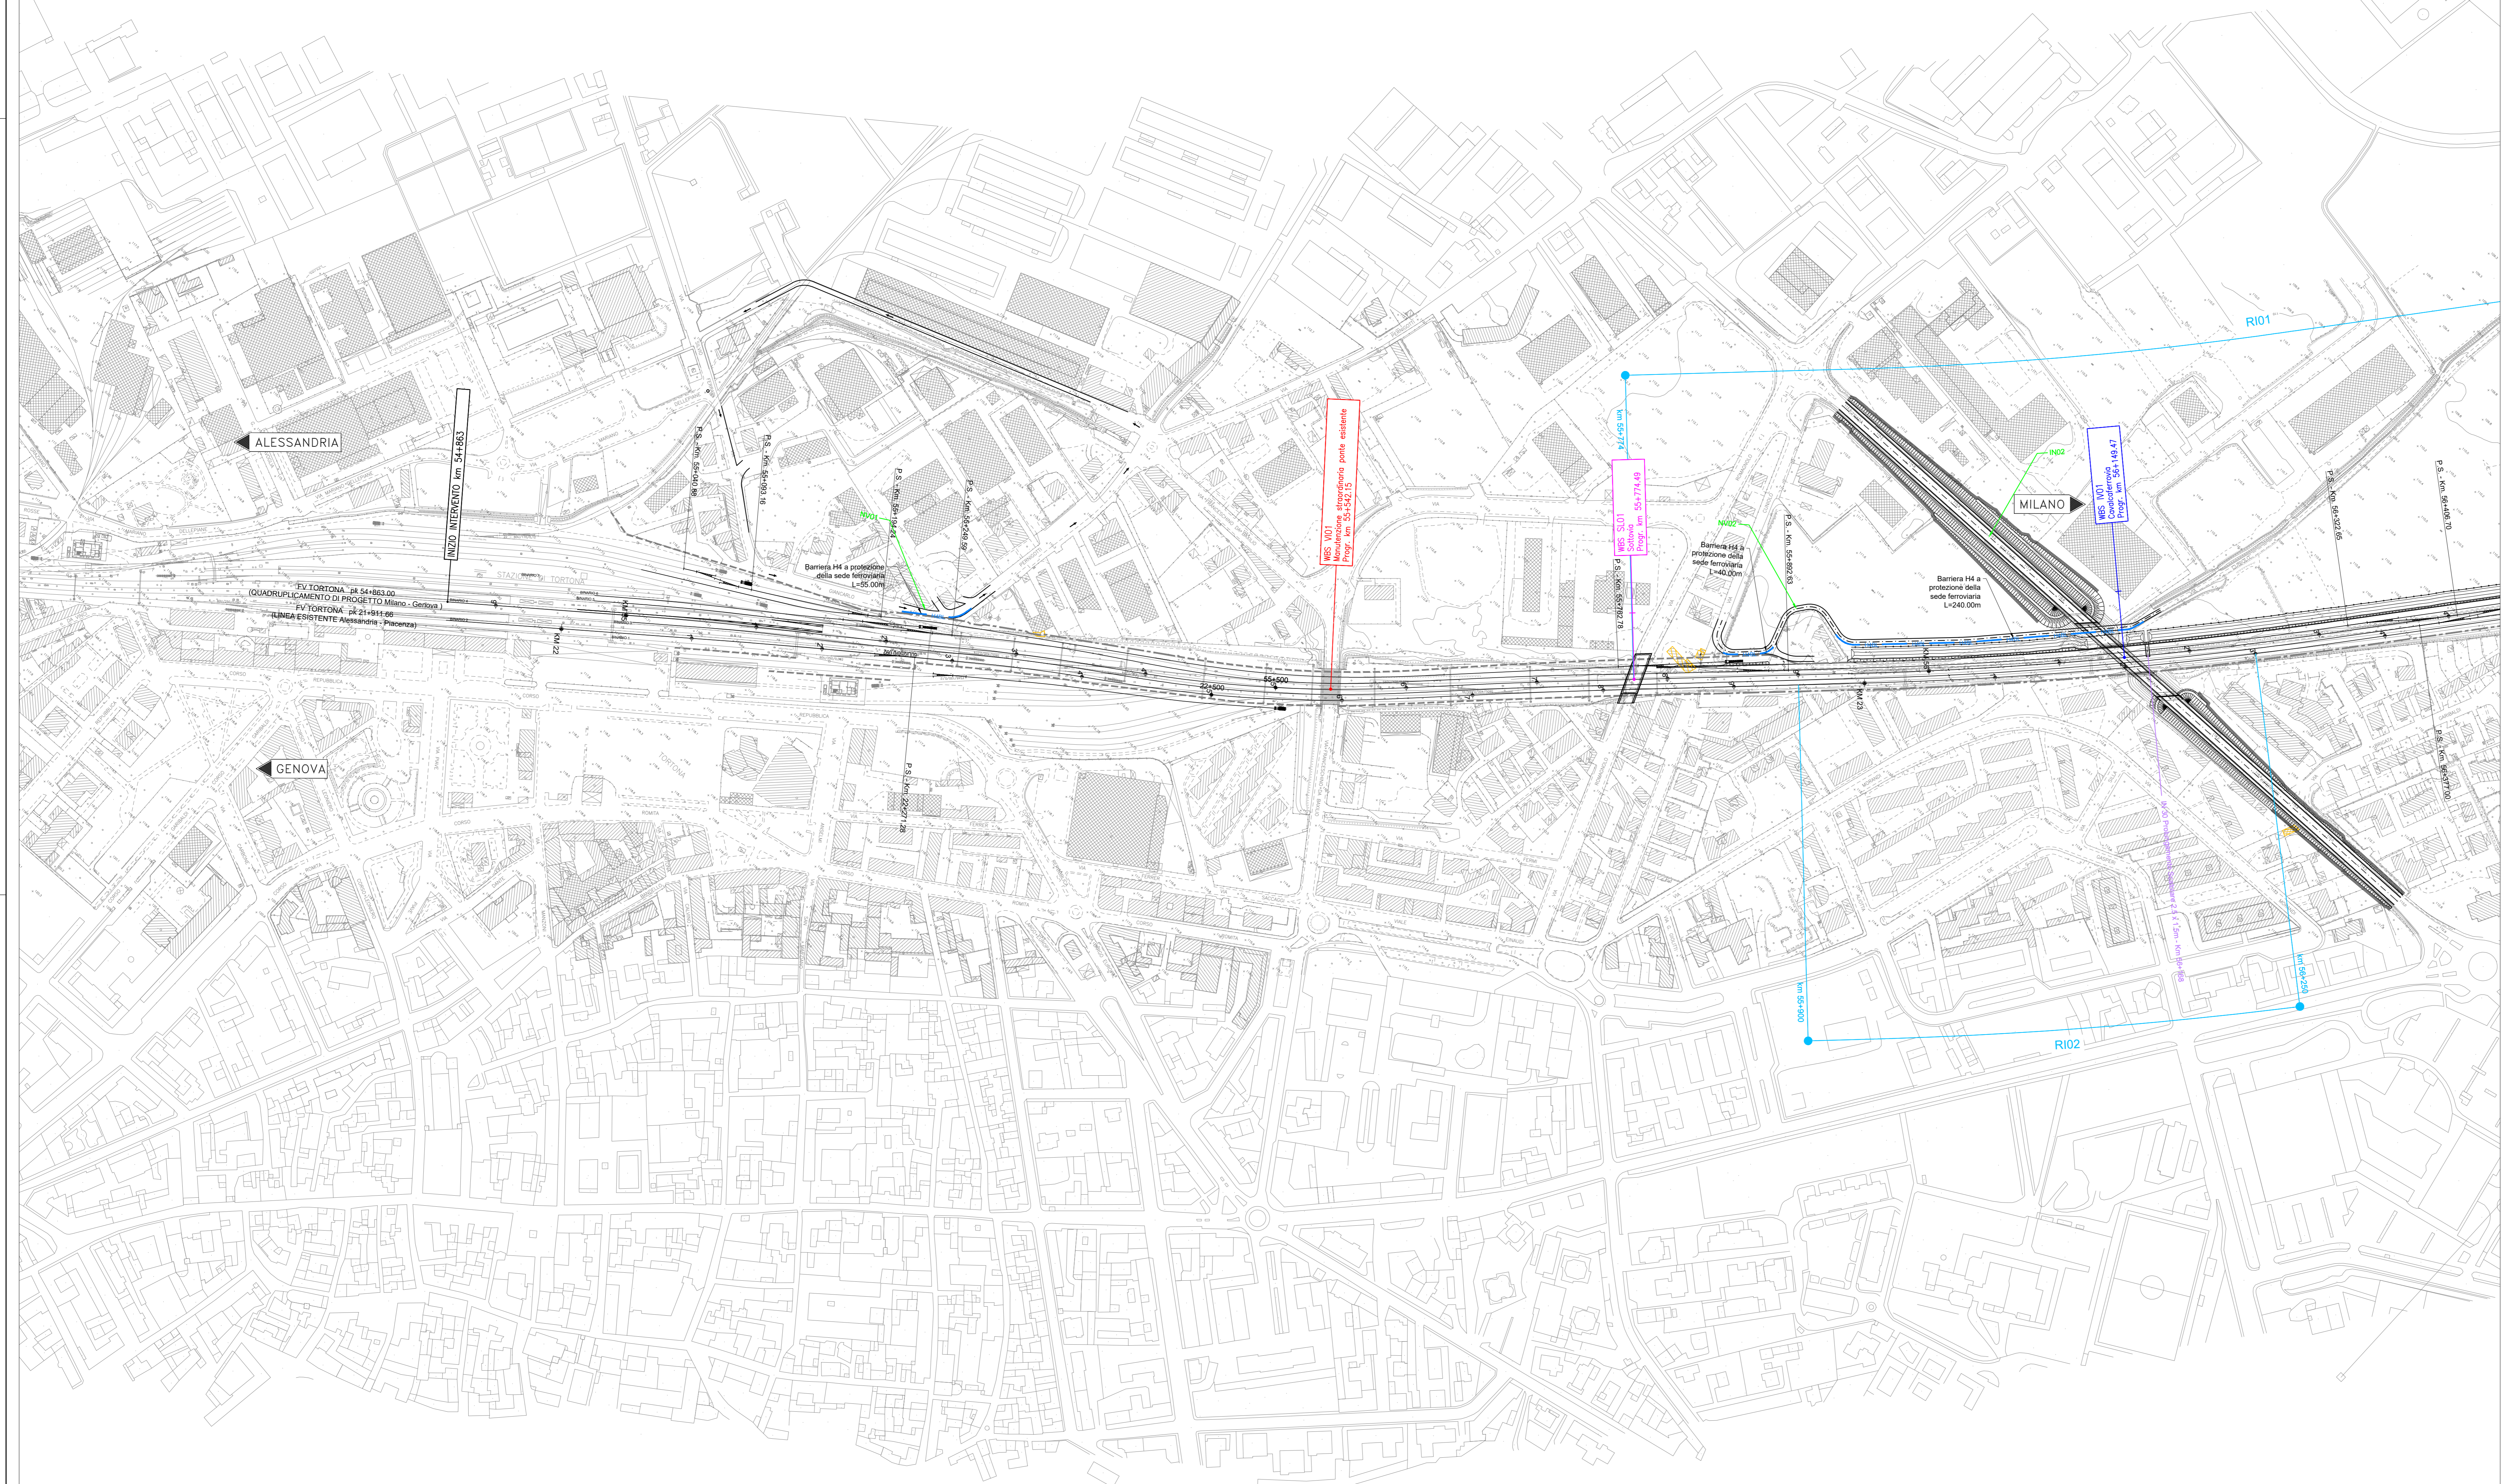

COMMITTENTE:
RFI
RETE FERROVIARIA ITALIANA
GRUPPO FERROVIE DELLO STATO ITALIANE

PROGETTAZIONE:
ITALFERR
INGEGNERIA E ARCHITETTURA

CLP JFH2000020011

S.O. CORPO STRADALE
PROGETTO DI FATTIBILITA' TECNICA ED ECONOMICA
VELOCIZZAZIONE DELLA LINEA MILANO GENOVA
QUADRUPPLICAMENTO TORTONA VOGHERA

INFRASTRUTTURA FERROVIARIA
ELABORATI GENERALI
Planimetria delle WBS Tav. 1/10

SCALA:
1:2000

COMMESSA	LOTTO	FASE	ENTE	TIPO DOC.	OPERA/DISCIPLINA	PROGR.	REV.	
IQ01	01	R	26	P6	OC0000	001	C	
Rev.	Descrizione	Redatto	Data	Verificato	Data	Approvato	Data	Autorizzato Data
A	Emissione esecutiva	F. Esposito	Settembre 2021	A. Manni	Settembre 2021	M. Sestini	Settembre 2021	F. Arizzi Marzo 2024
B	Ripristino per progetto esecutivo RFI (C.I.L.)	F. Esposito	Dicembre 2023	C.D. Nannicini	Dicembre 2023	L. Marzica	Dicembre 2023	Roberto Marzica Marzo 2024
C	Rev. recepimento osservazioni D.P.	C.D. Nannicini	Marzo 2024	C.D. Nannicini	Marzo 2024	L. Marzica	Marzo 2024	Roberto Marzica Marzo 2024