


LEGENDA

- SL - SOTTOVIA
- IN - INTERFERENZE IDRAULICHE
- NV / IN - RIPRISTINO / NUOVE VIABILITA'
- IV - CAVALCAFERROVIA
- VII GA - VADOTTI / GALLERIE ARTIFICIALI
- FA - FABBRICATO TECNOLOGICO

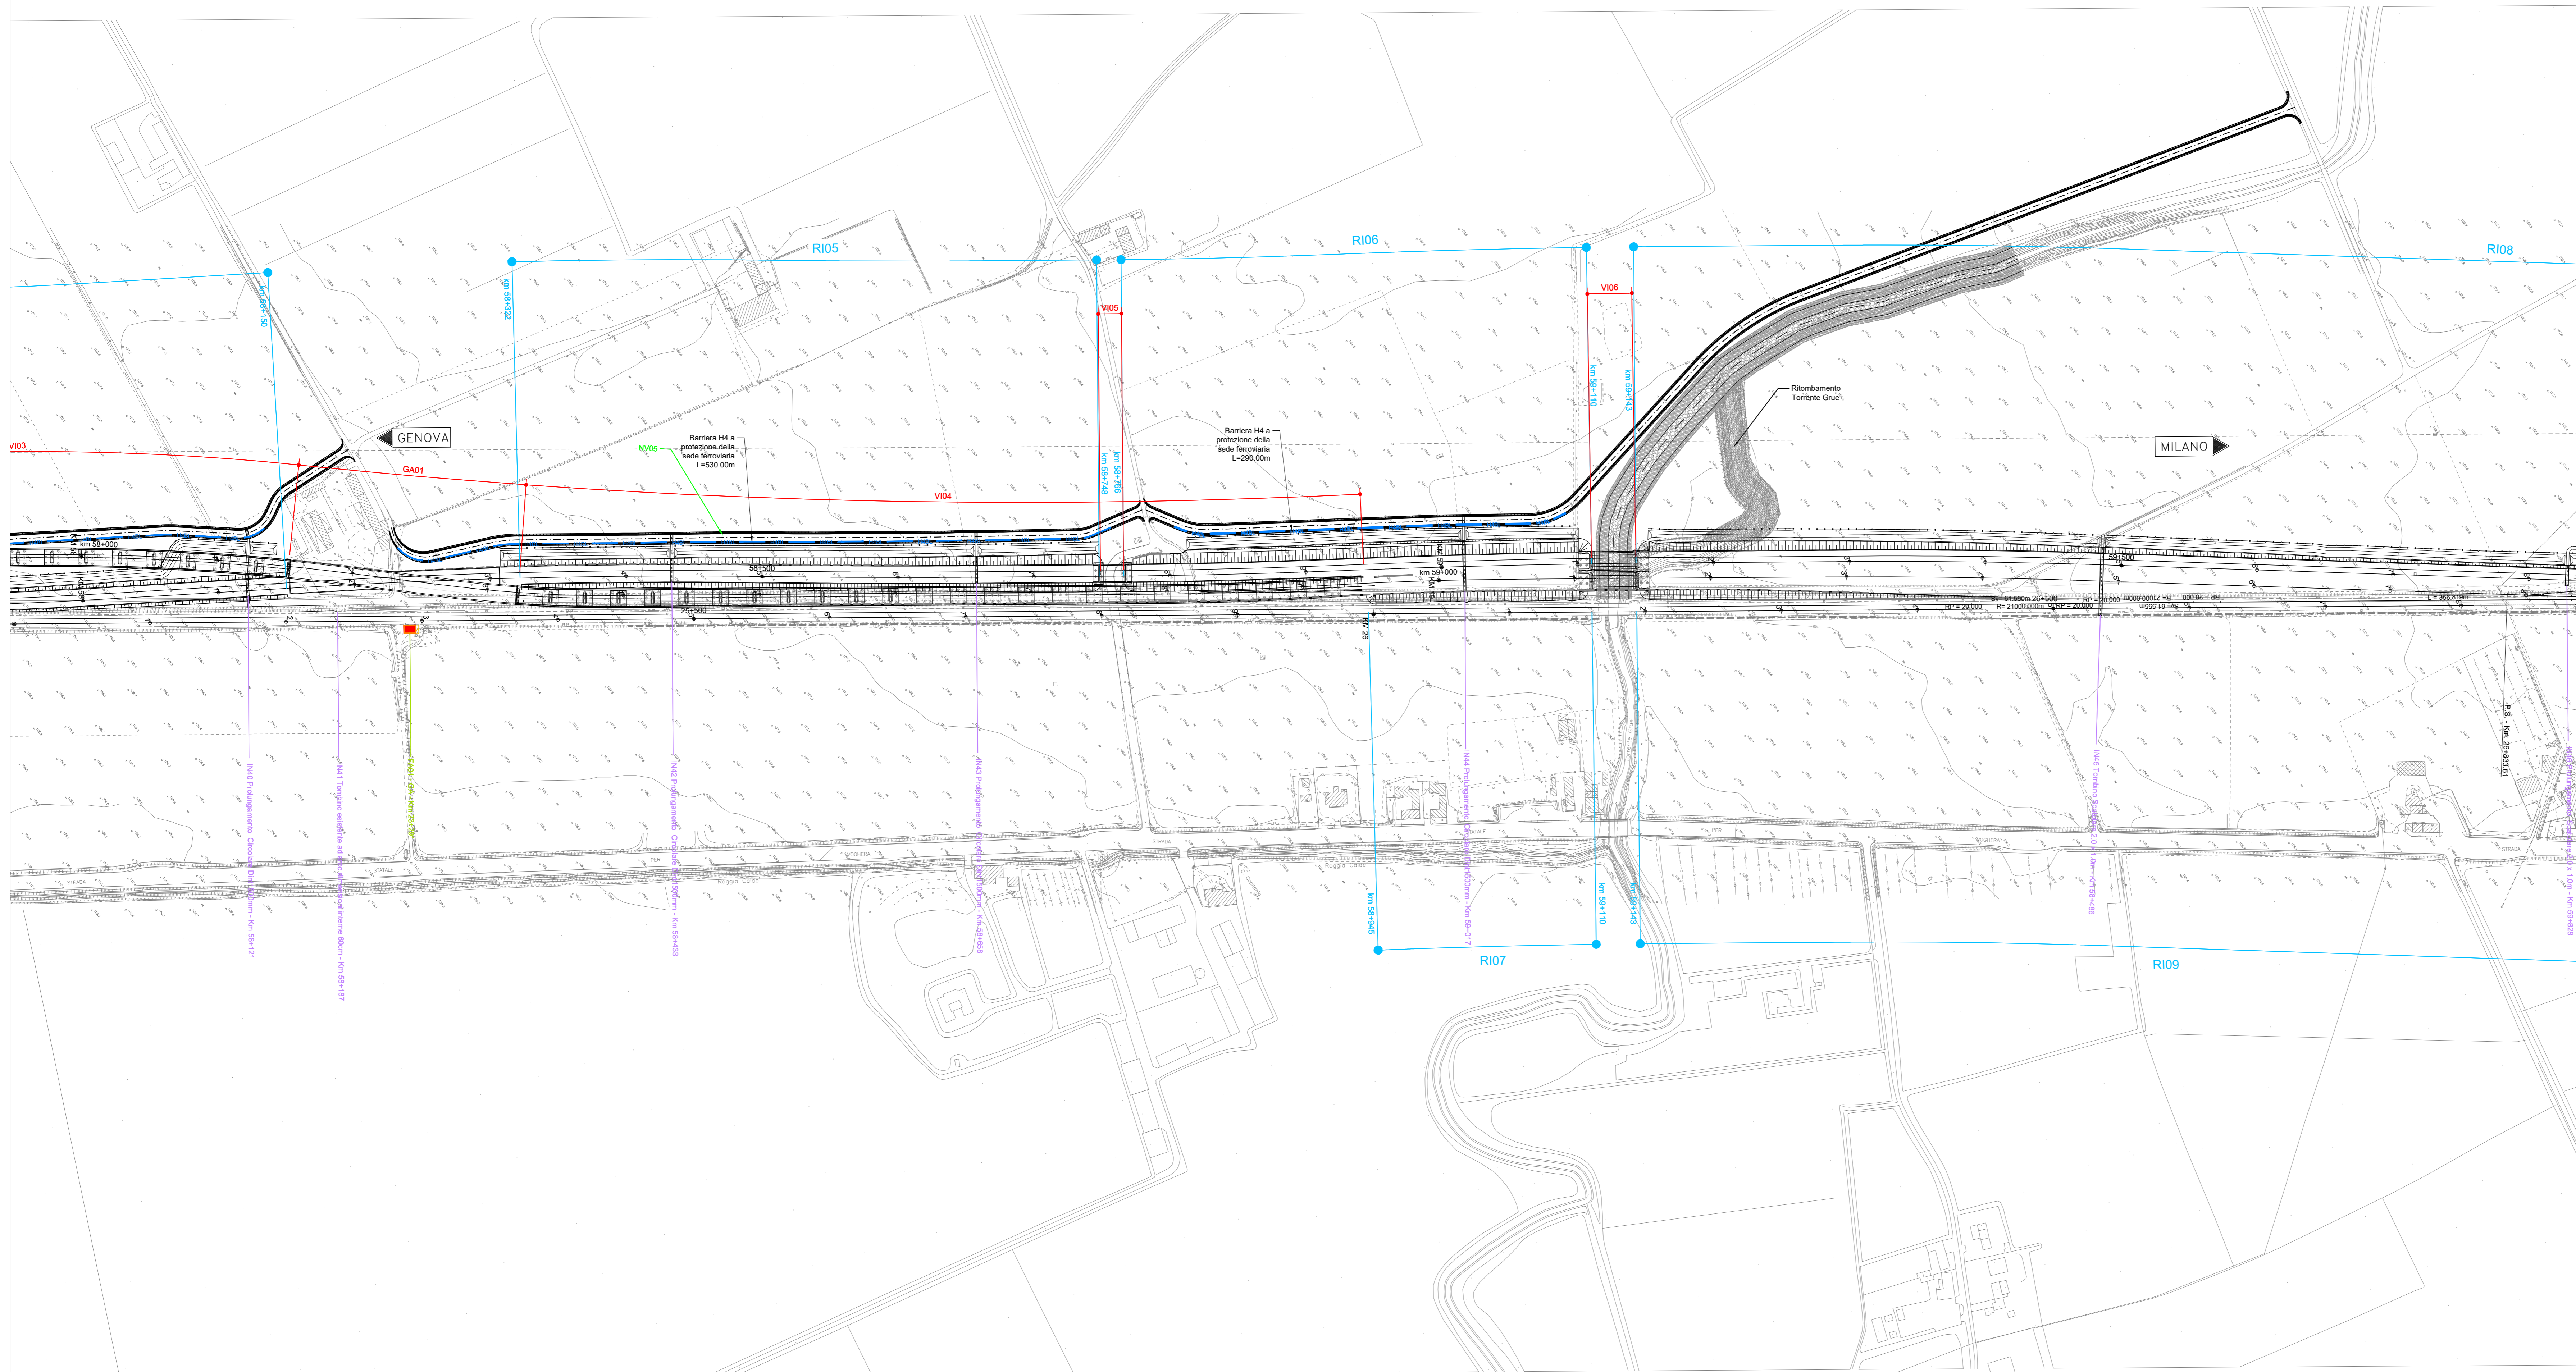

COMMITTENTE:

PROGETTAZIONE:

S.O. CORPO STRADALE
 PROGETTO DI FATTIBILITA' TECNICA ED ECONOMICA
 VELOCIZZAZIONE DELLA LINEA MILANO GENOVA
 QUADRUPLICAMENTO TORTONA VOGHERA
 INFRASTRUTTURA FERROVIARIA
 ELABORATI GENERALI
 Planimetria delle WBS Tav. 3/10

SCALA: 1:2000

COMMESSA LOTTO FASE ENTE TIPO DOC. OPERA/DISCIPLINA Progr. REV.

IQ01 01 R 26 P6 OC0000 003 C

Rev.	Descrizione	Redatto	Data	Verificato	Data	Approvato	Data	Autorizzato Data
A	Emissione esecutiva	F. Eusebi	Settembre 2021	A. Manzi	Settembre 2021	M. Biondini	Settembre 2021	F. Azzini
B	Revisione per risposta richiesta RFI a CILUP	F. Eusebi	Dicembre 2023	C.D. Napolitano	Dicembre 2023	L. Marzulli	Dicembre 2023	02/03/2024
C	Rev. recupero osservazioni D.P.	F. Eusebi	Marzo 2024	C.D. Napolitano	Marzo 2024	L. Marzulli	Marzo 2024	03/03/2024

File: IQ0101R26P6OC0000003C n. Elab.: