


LEGENDA

- SL - SOTTOVIA
- IN - INTERFERENZE IDRAULICHE
- NV / IN - RIPRISTINO / NUOVE VIABILITA'
- IV - CAVALCAFERROVIA
- VI - VIADOTTI
- FA - FABBRICATO TECNOLOGICO

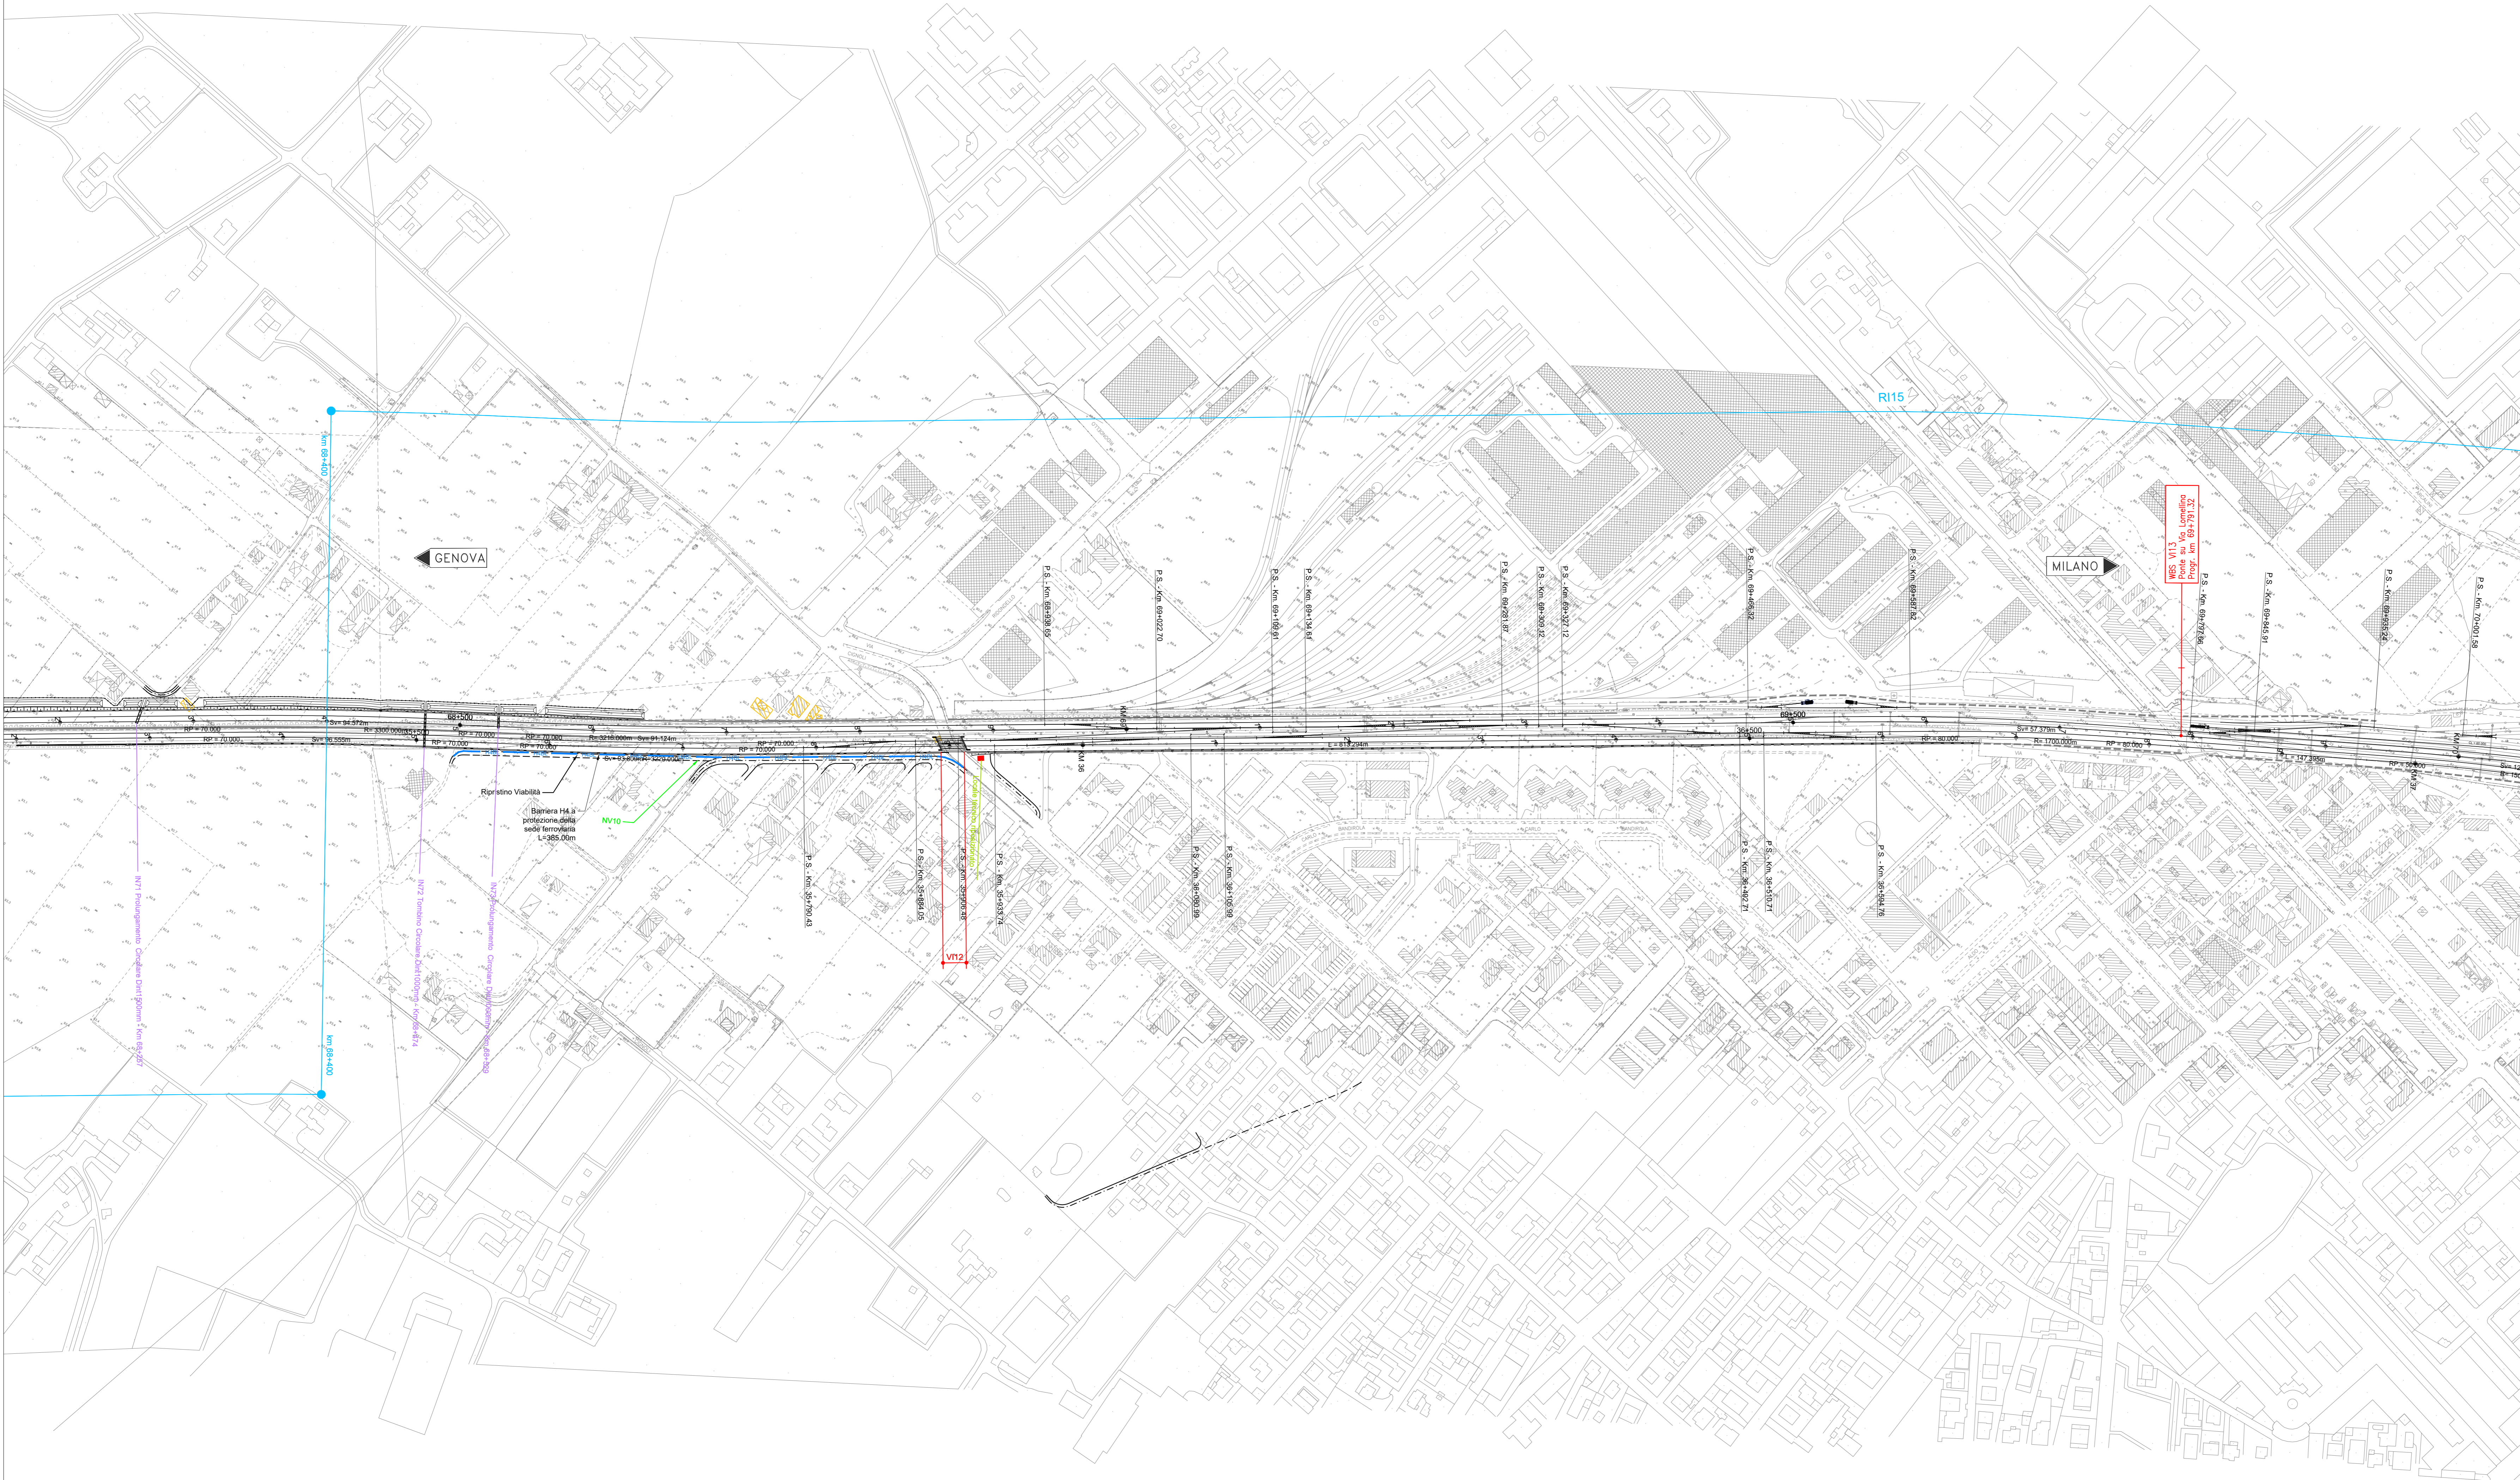

COMMITTENTE:
RFI
RETE FERROVIARIA ITALIANA
GRUPPO FERROVIE DELLO STATO ITALIANE

PROGETTAZIONE:
ITALFER
GRUPPO FERROVIE DELLO STATO ITALIANE

CUP: J11H200020011

S.O. CORPO STRADALE

PROGETTO DI FATTIBILITA' TECNICA ED ECONOMICA

VELOCIZZAZIONE DELLA LINEA MILANO GENOVA
QUADRUPPLICAMENTO TORTONA VOGHERA

INFRASTRUTTURA FERROVIARIA
ELABORATI GENERALI
Planimetria delle WBS Tav. 9/10

SCALA:
1:2000

COMMESSA	LOTTO	FASE	ENTE	TIPO DOC.	OPERA/DISCIPLINA	PROGR.	REV.
I001	01	R	26	P6	OC0000	009	C

Rev.	Descrizione	Redatto	Data	Verificato	Data	Approvato	Data	AutORIZZATO DATA
A	Emissione esecutiva	F. Esposito	Settembre 2021	A. Masetti	Settembre 2021	M. Bertolotti	Settembre 2021	F. Azzini Marzo 2024
B	Ripristino per progetto esecutivo RFI e CILUP	F. Esposito	Dicembre 2023	C.D. Nardoluccia	Dicembre 2023	L. Mariani	Dicembre 2023	Roberto Tassi Dicembre 2023
C	Rev. recupero osservazioni D.P.	C.D. Nardoluccia	Marzo 2024	C.D. Nardoluccia	Marzo 2024	L. Mariani	Marzo 2024	Roberto Tassi Marzo 2024

File: I00101R26P6OC0000009C n. Elab.: