


LEGENDA

- BINARI DISMESSI
- BINARI SVILUPPO INFRASTRUTTURALE FUTURO, NON PREVISTI NEL PRESENTE INTERVENTO
- BINARI DI PROGETTO

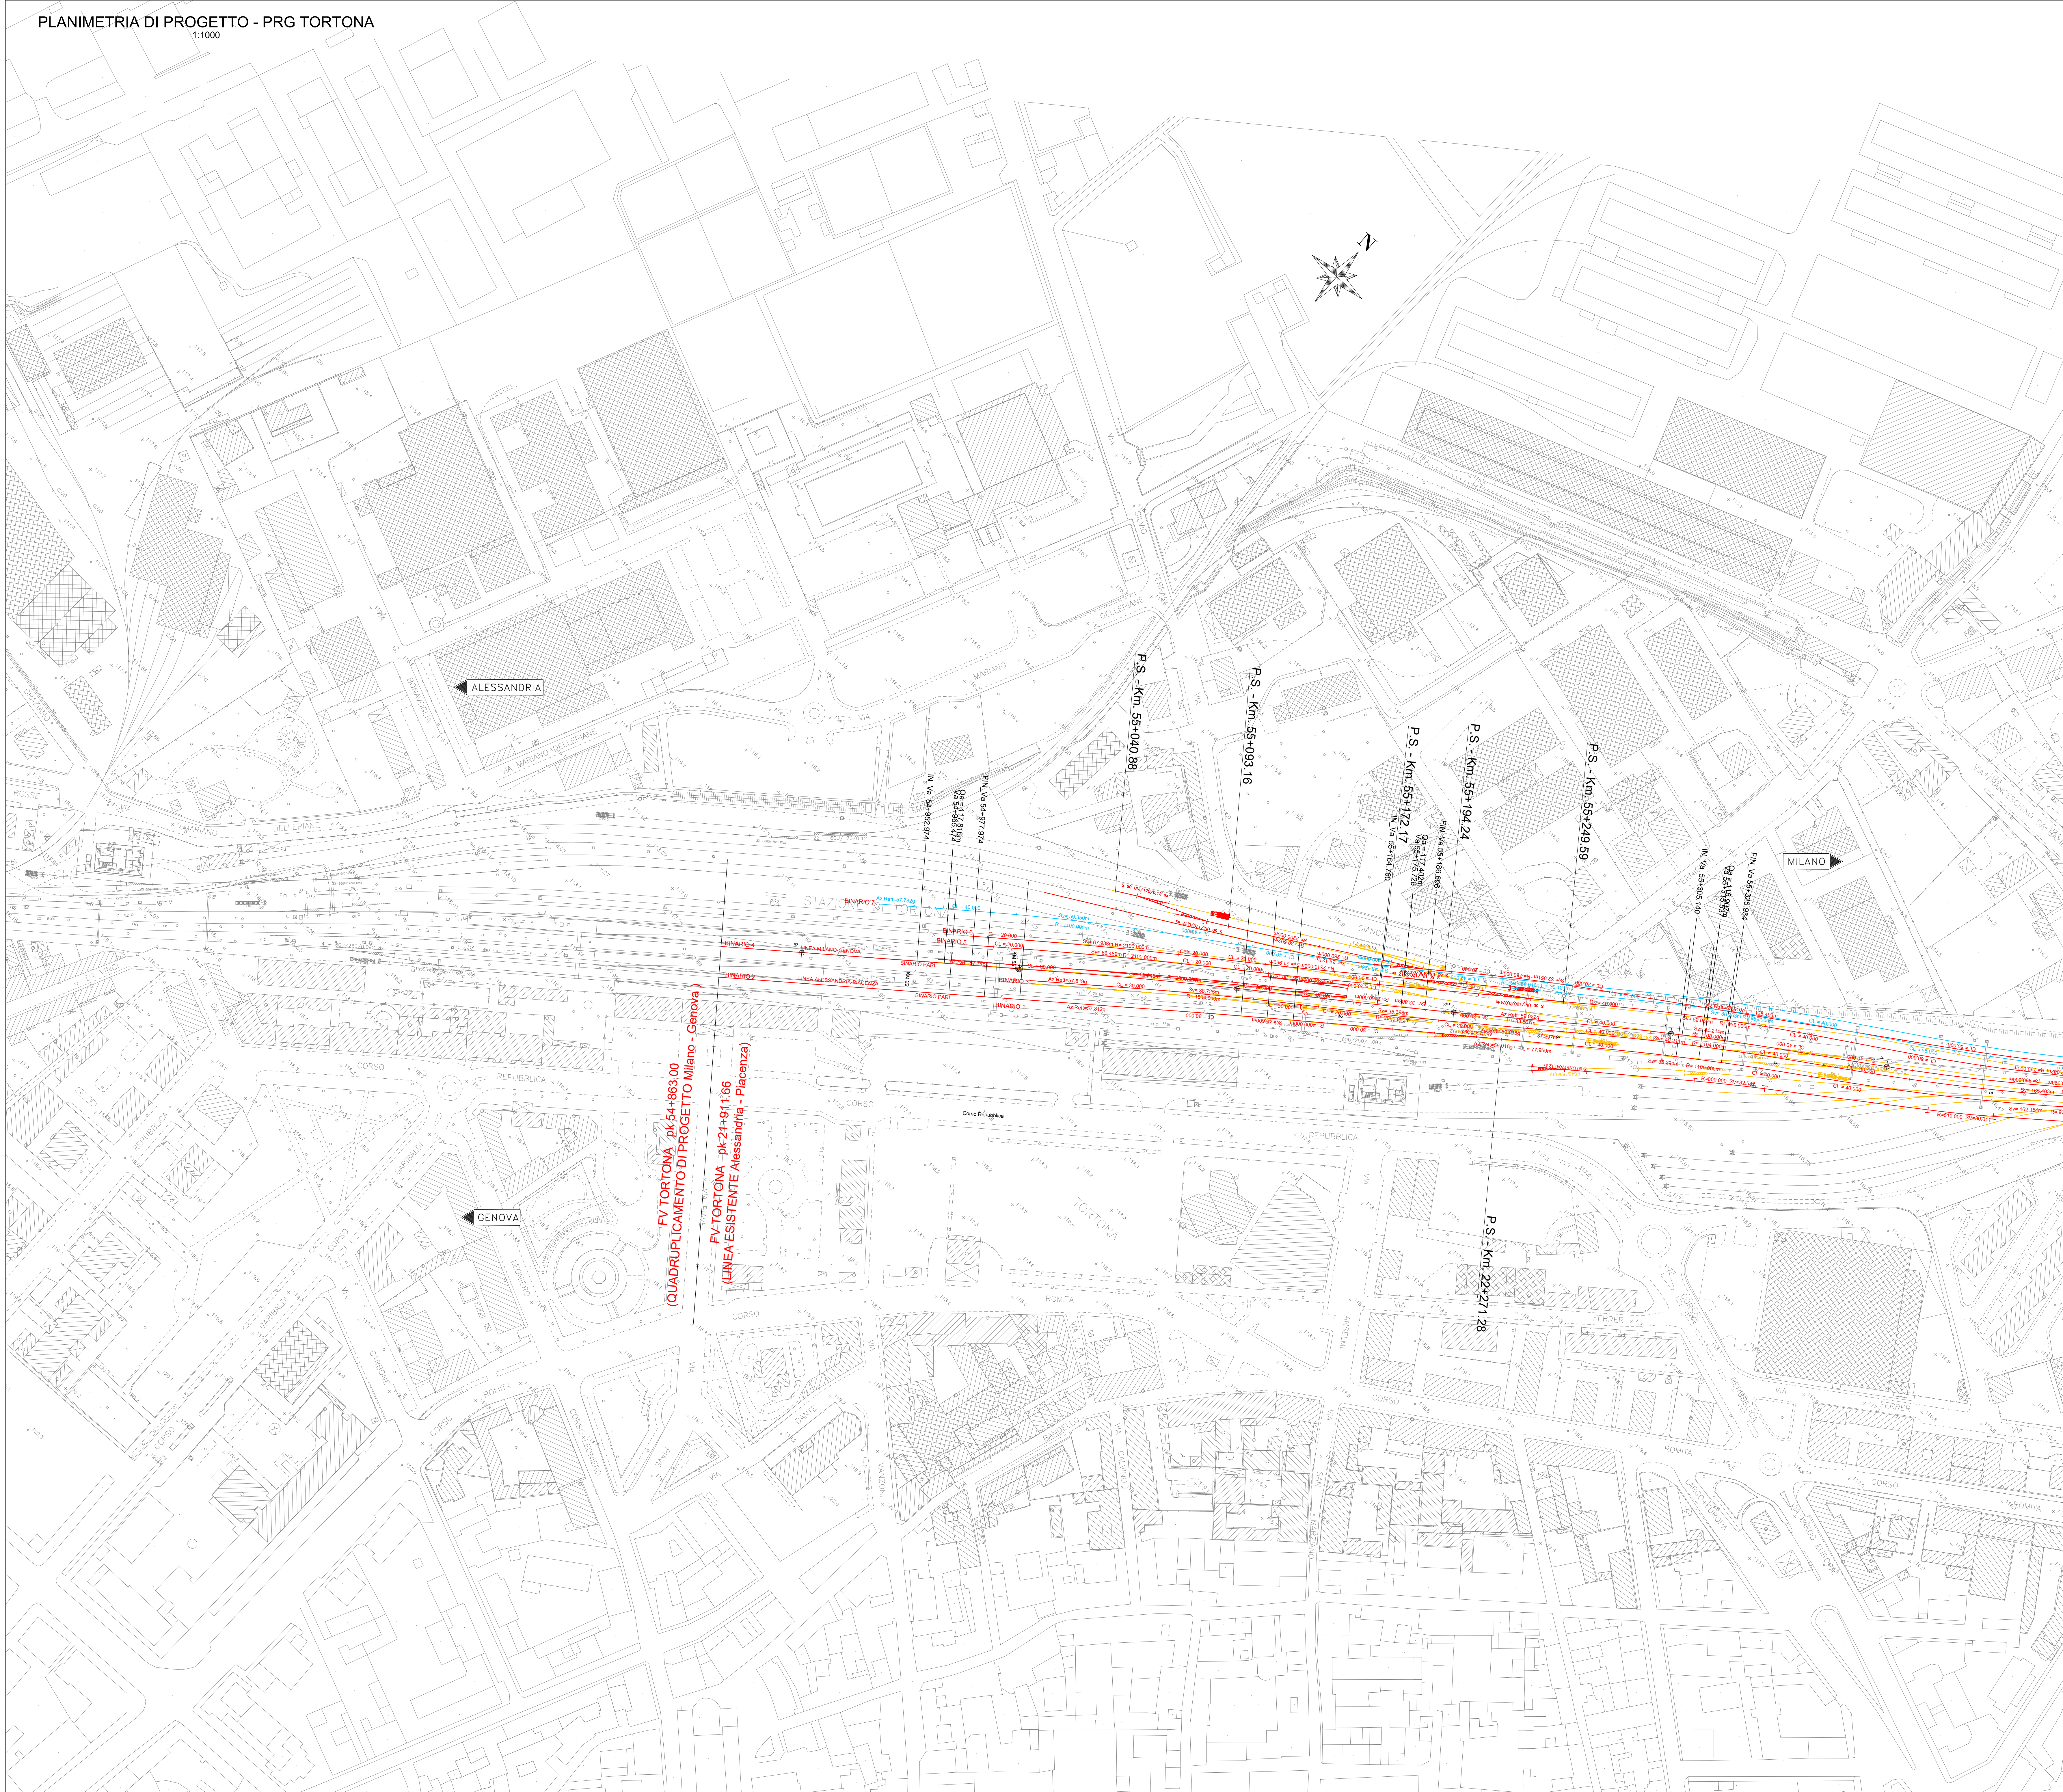

FV TORTONA - pk 54+863.00
 (QUADRUPPLICAMENTO DI PROGETTO Milano - Genova)
 FV TORTONA - pk 21+911.66
 (LINEA ESISTENTE Alessandria - Piacenza)

COMMITTENTE:

 RETE FERROVIARIA ITALIANA
 GRUPPO FERROVIE DELLO STATO ITALIANE

PROGETTAZIONE:

 ITALFER
 INFRASTRUTTURE FERROVIARIE DELLO STATO ITALIANE

CUP J7H200020011

S.O. PROGETTAZIONE LINEE E NODI
PROGETTO DI FATTIBILITA' TECNICA ED ECONOMICA
VELOCIZZAZIONE DELLA LINEA MILANO GENOVA
QUADRUPPLICAMENTO TORTONA VOGHERA

INFRASTRUTTURA FERROVIARIA
 Planimetrie e profili
 Planimetria di progetto - PRG Tortona - Tav. 1/2

SCALA:
 1:1000

COMMESSA	LOTTO	FASE	ENTE	TIPO DOC.	OPERA/DISCIPLINA	PROGR.	REV.
IQ01	01	R	26	P7	IF0001	001	B

Rev.	Descrizione	Redatto	Data	Verificato	Data	Approvato	Data	Autorizzato Data
A	Emissione definitiva	F. Eusei	Settembre 2021	A. Parronchi	Settembre 2021	M. Battaglia	Settembre 2021	V. Corbelli Dicembre 2023
B	Emissione per doppia richiesta RFI e RFI/STP	C. Caramanna	Giugno 2023	A. Parronchi	Giugno 2023	L. Marfisi	Giugno 2023	