




ALESSANDRIA  
TAV2  
TAV1  
GENOVA

MILANO

LEGENDA

- BINARI DISMESSI
- BINARI SVILUPPO INFRASTRUTTURALE FUTURO, NON PREVISTI NEL PRESENTE INTERVENTO
- BINARI DI PROGETTO

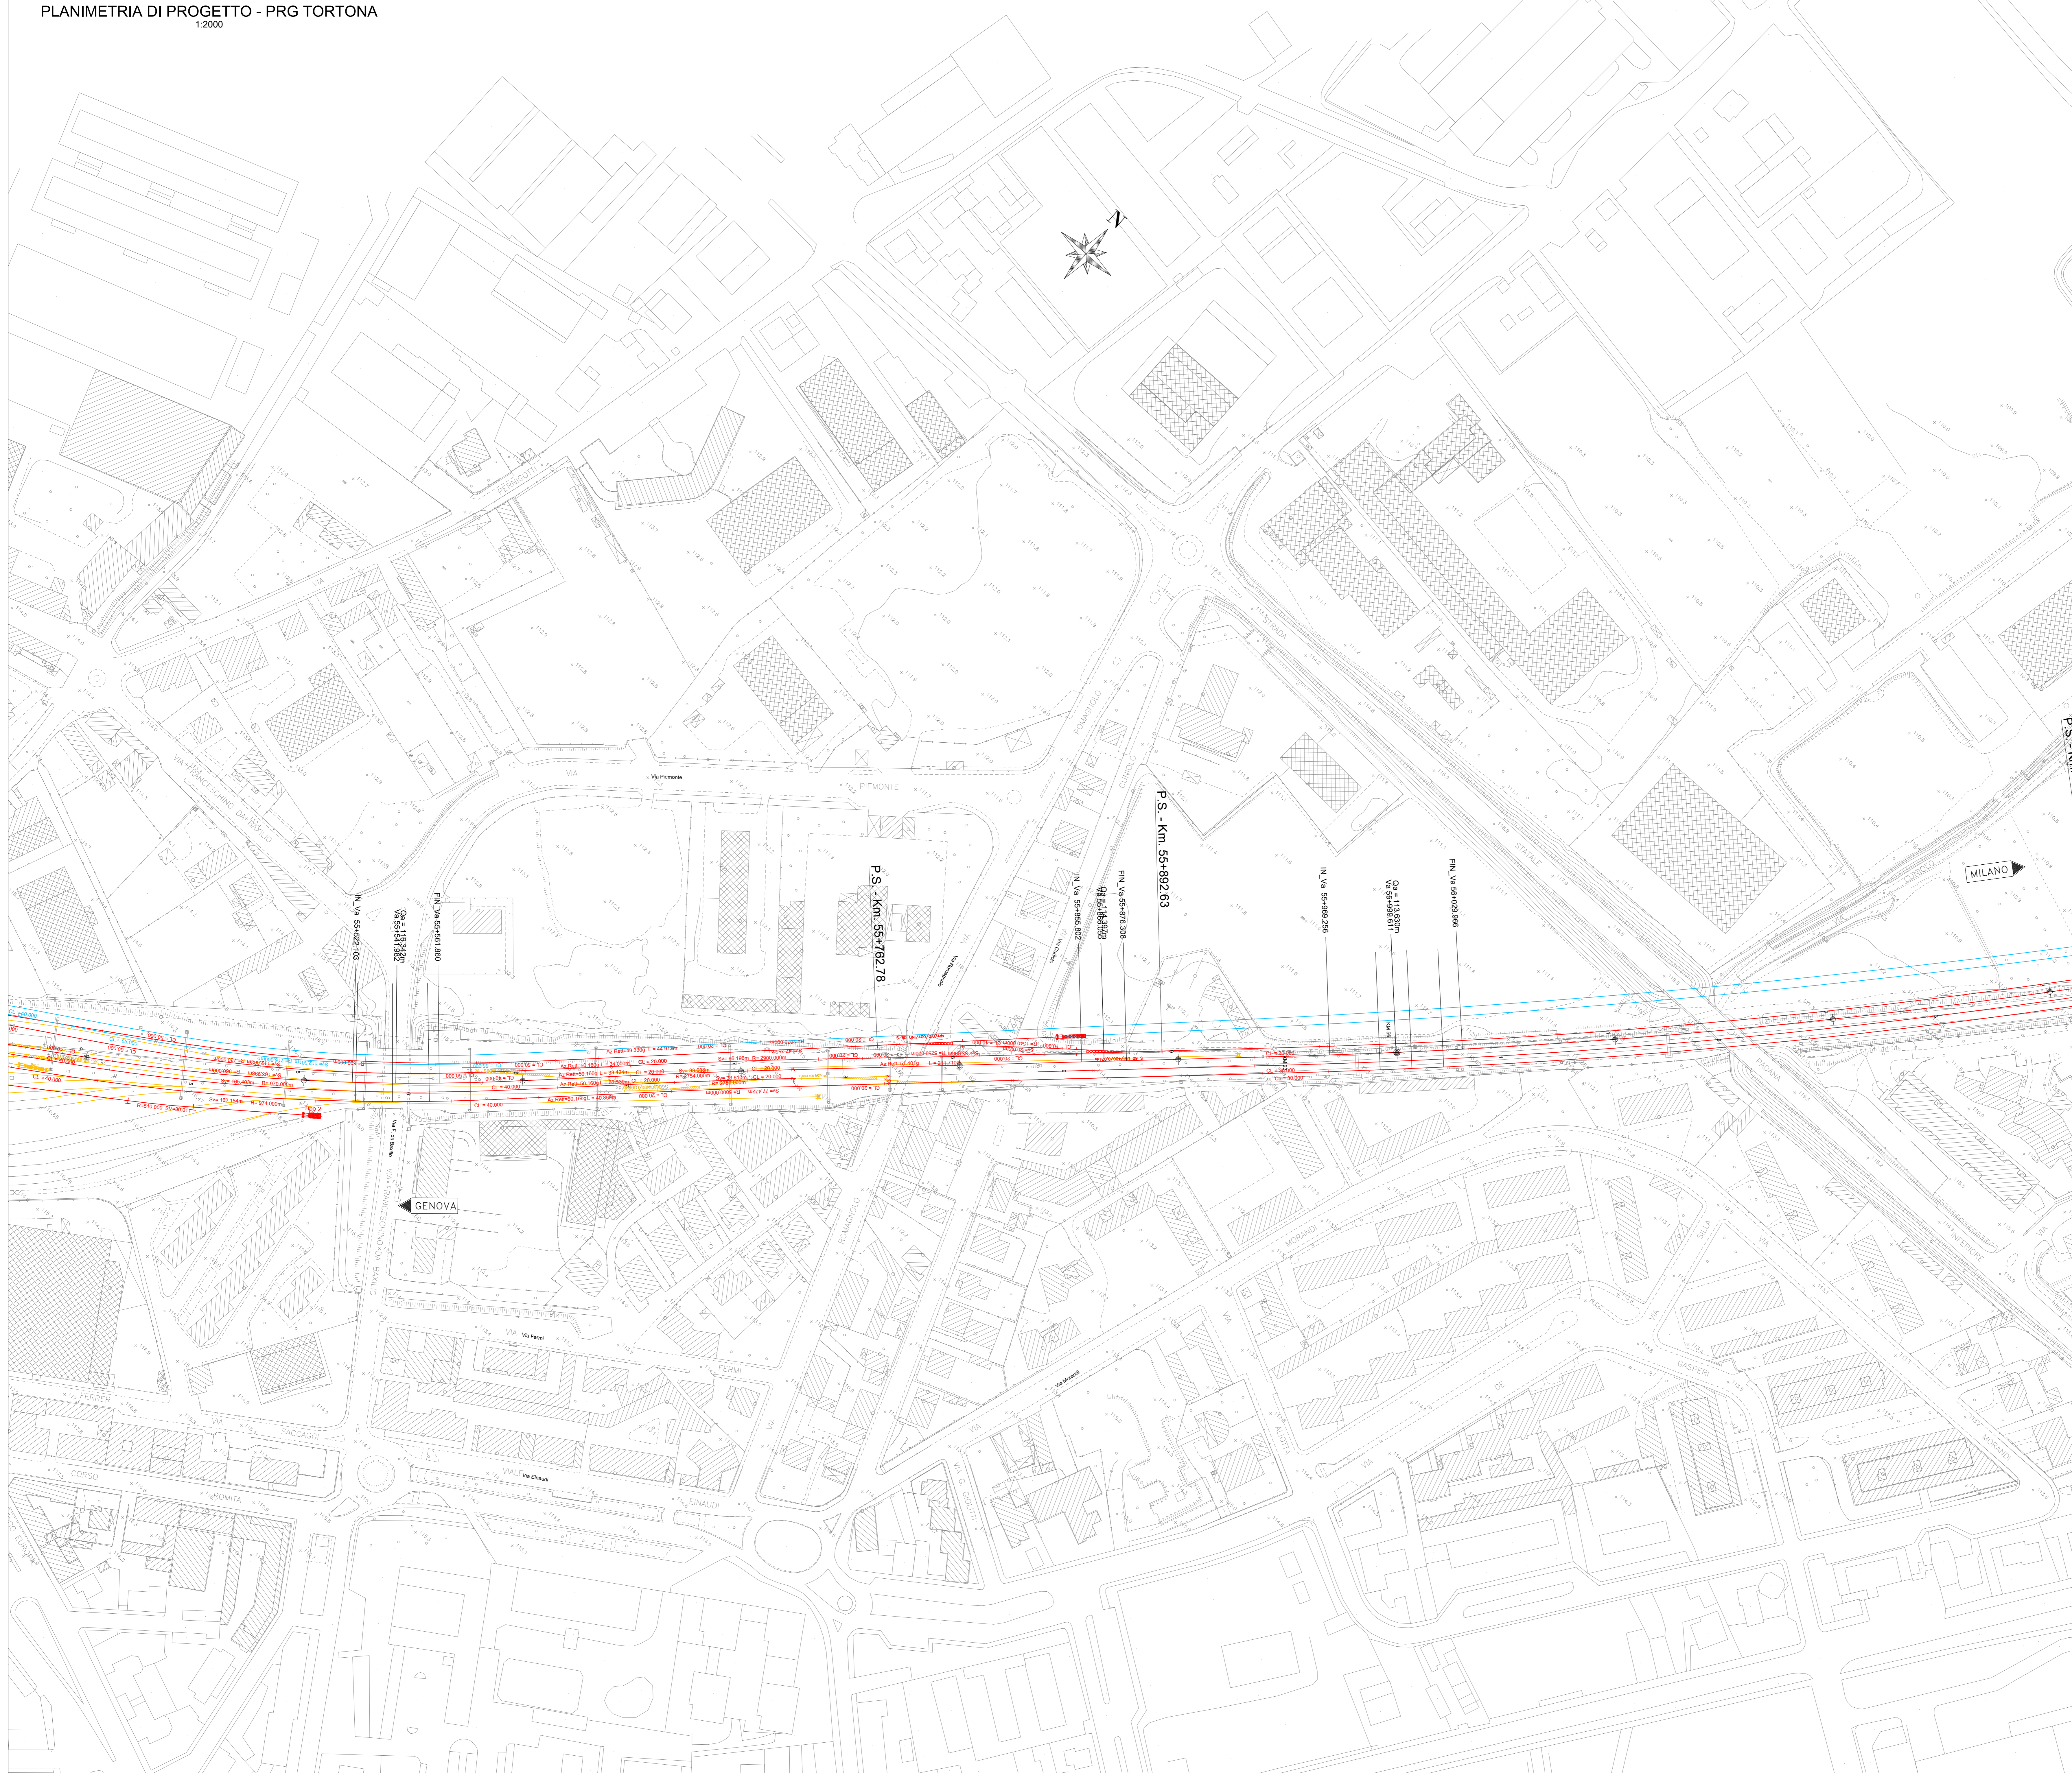

COMMITTENTE:  
  
RETE FERROVIARIA ITALIANA  
GRUPPO FERROVIE DELLO STATO ITALIANE

PROGETTAZIONE:  
  
GRUPPO FERROVIE DELLO STATO ITALIANE

CLP JF1H0200020011

**S.O. PROGETTAZIONE LINEE E NODI**

**PROGETTO DI FATTIBILITA' TECNICA ED ECONOMICA**

**VELOCIZZAZIONE DELLA LINEA MILANO GENOVA**  
**QUADRUPPLICAMENTO TORTONA VOGHERA**

INFRASTRUTTURA FERROVIARIA  
Planimetrie e profili  
Planimetria di progetto - PRG Tortona - Tav. 2/2

SCALA: 1:1000

COMMESSA	LOTTO	FASE	ENTE	TIPO DOC.	OPERA/DISCIPLINA	PROGR.	REV.
IQ01	01	R	26	P7	IF0001	002	B

Rev.	Descrizione	Redatto	Data	Verificato	Data	Approvato	Data	Autorizzato Data
A	Emissione esecutiva	F. Eusei	Settembre 2021	A. Parronchi	Settembre 2021	M. Bellizzi	Settembre 2021	V. Corletti Dicembre 2021
B	Emissione per doppia richiesta RFI e CSEL/RFI	C. Caramanna	Giugno 2023	A. Parronchi	Giugno 2023	L. Marfisi	Giugno 2023	

File: IQ0101R26P7IF0001002B n. Elab.: