


PROFILO LONGITUDINALE 1:1000

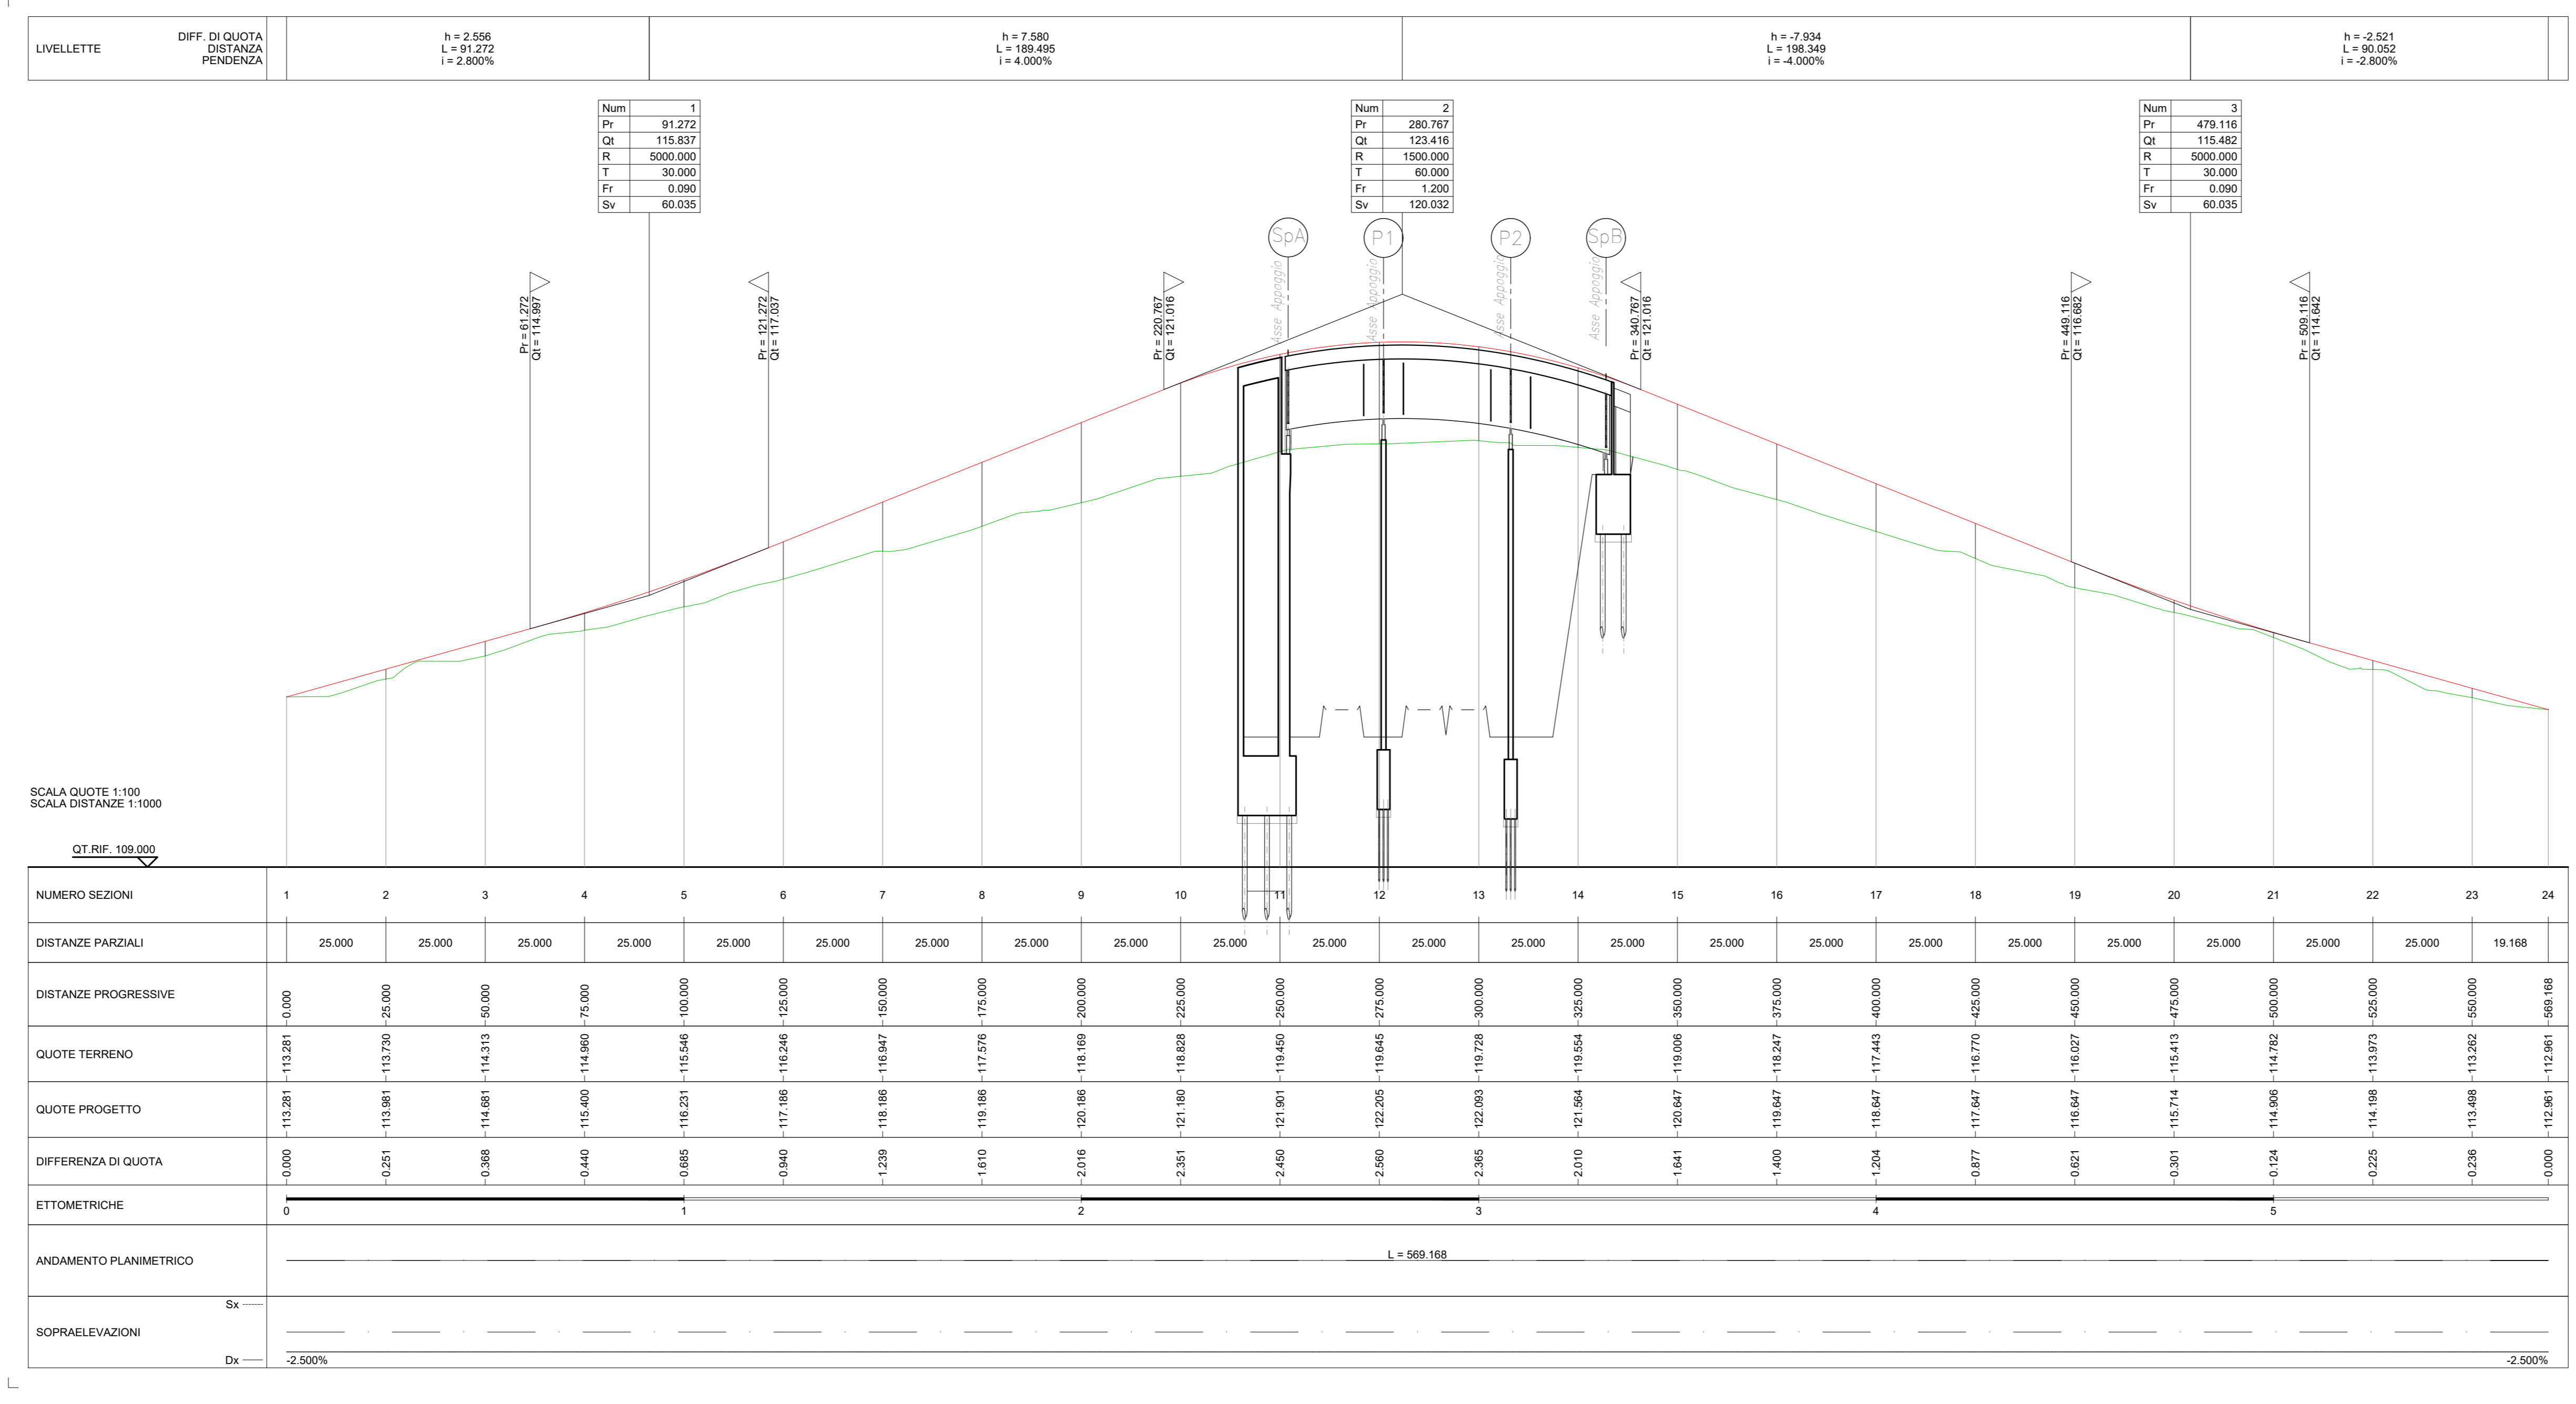

COMMITTENTE: **RFI** RETE FERROVIARIA ITALIANA GRUPPO FERROVIE DELLO STATO ITALIANO

PROGETTAZIONE: **ITALFERR** INFRASTRUTTURE FERROVIARIE DELLO STATO ITALIANO

U.O. PROGETTAZIONE LINEE E NODI

PROGETTO DI FATTIBILITA' TECNICA ED ECONOMICA

VELOCIZZAZIONE DELLA LINEA MILANO GENOVA QUADRUPPLICAMENTO TORTONA VOGHERA

OPERE PRINCIPALI - VIABILITA' INTERFERITE

Adeguamento S.R.10

Planoprofilo con dati di tracciamento

SCALA: 1:1000

COMMESSA LOTTO FASE ENTE TIPO DOC. OPERA/DISCIPLINA PROG. REV.

IQ01 01 R 26 P7 IN0200 001 B

Rev.	Descrizione	Redatto	Data	Verificato	Data	Approvato	Data	Autorizzato	Data
A	Emissione esecutiva	F. Evesi	Settembre 2021	A. Parronchi	Settembre 2021	M. Bellotti	Settembre 2021	V. Corbelli	Dicembre 2021
B	Revisione per risposta cliente RFI a GIL/01	F. Evesi	Giugno 2022	A. Parronchi	Giugno 2022	L. Mariani	Giugno 2022		

File: IQ0101R26P7IN0200001B n. Elab.: