



PROSPETTO "E-E"
Scala 1:200

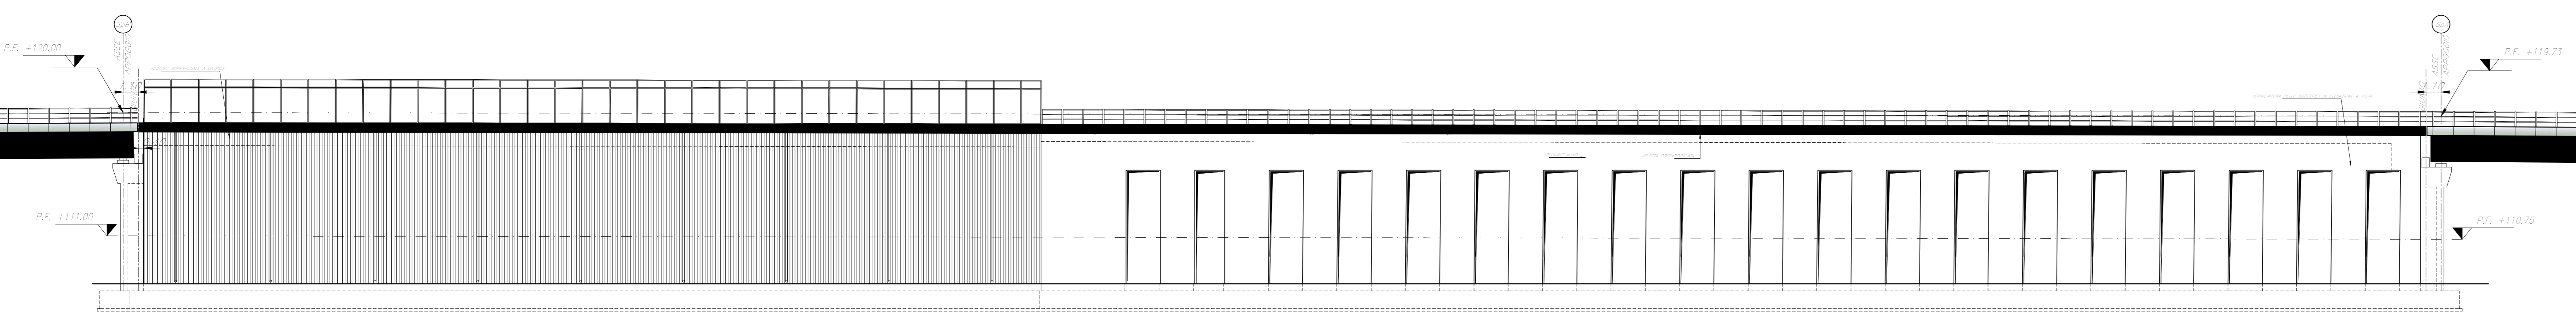

SEZIONE "D-D"
Scala 1:200

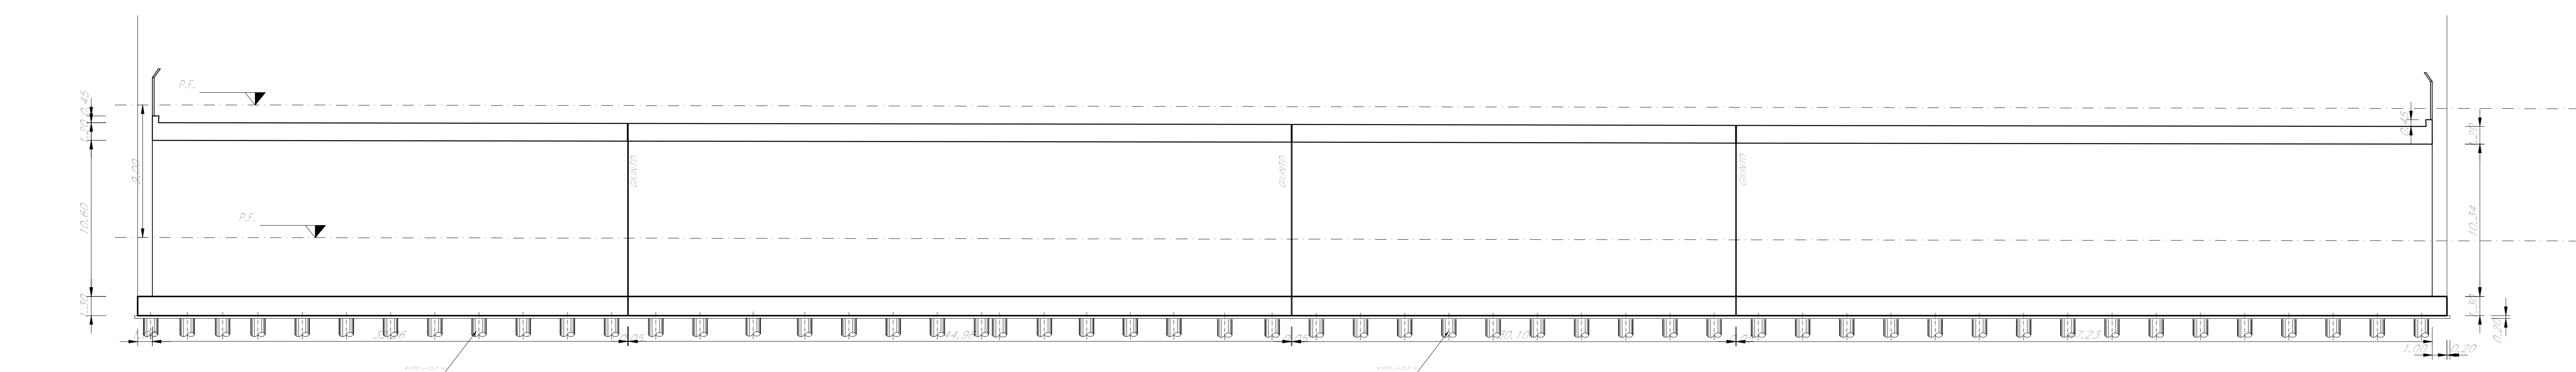

COMMITTENTE: **RFI**
RETE FERROVIARIA ITALIANA
GRUPPO FERROVIE DELLO STATO ITALIANE

PROGETTAZIONE: **ITALFERR**
INGEGNERIA E ARCHITETTURA

CUP JF1H2000020011

U.O. PROGETTAZIONE INTEGRATA NORD

PROGETTO DI FATTIBILITA' TECNICA ED ECONOMICA

VELOCIZZAZIONE DELLA LINEA MILANO GENOVA
QUADRUPPLICAMENTO TORTONA VOGHERA

OPERE PRINCIPALI - GALLERIE ARTIFICIALI
Galleria artificiale di scavalco
Pianta, prospetto e sezioni Tav. 2/2

SCALA: 1:200

COMMESSA	LOTTO	FASE	ENTE	TIPO DOC.	OPERA/DISCIPLINA	PROGR.	REV.
1001	01	R	26	P9	GA0100	002	A

Rev.	Descrizione	Redatto	Data	Verificato	Data	Approvato	Data	Autorizzato Data
A	Emissione esecutiva	G. Orlandi	Settembre 2011	A. Marzi	Settembre 2011	S. Benigni	Settembre 2011	A. Pirego Settembre 2011

File: 100101R26P9GA010002A n. Etab.: 1