


SEZIONE LONGITUDINALE
Scala 1:200

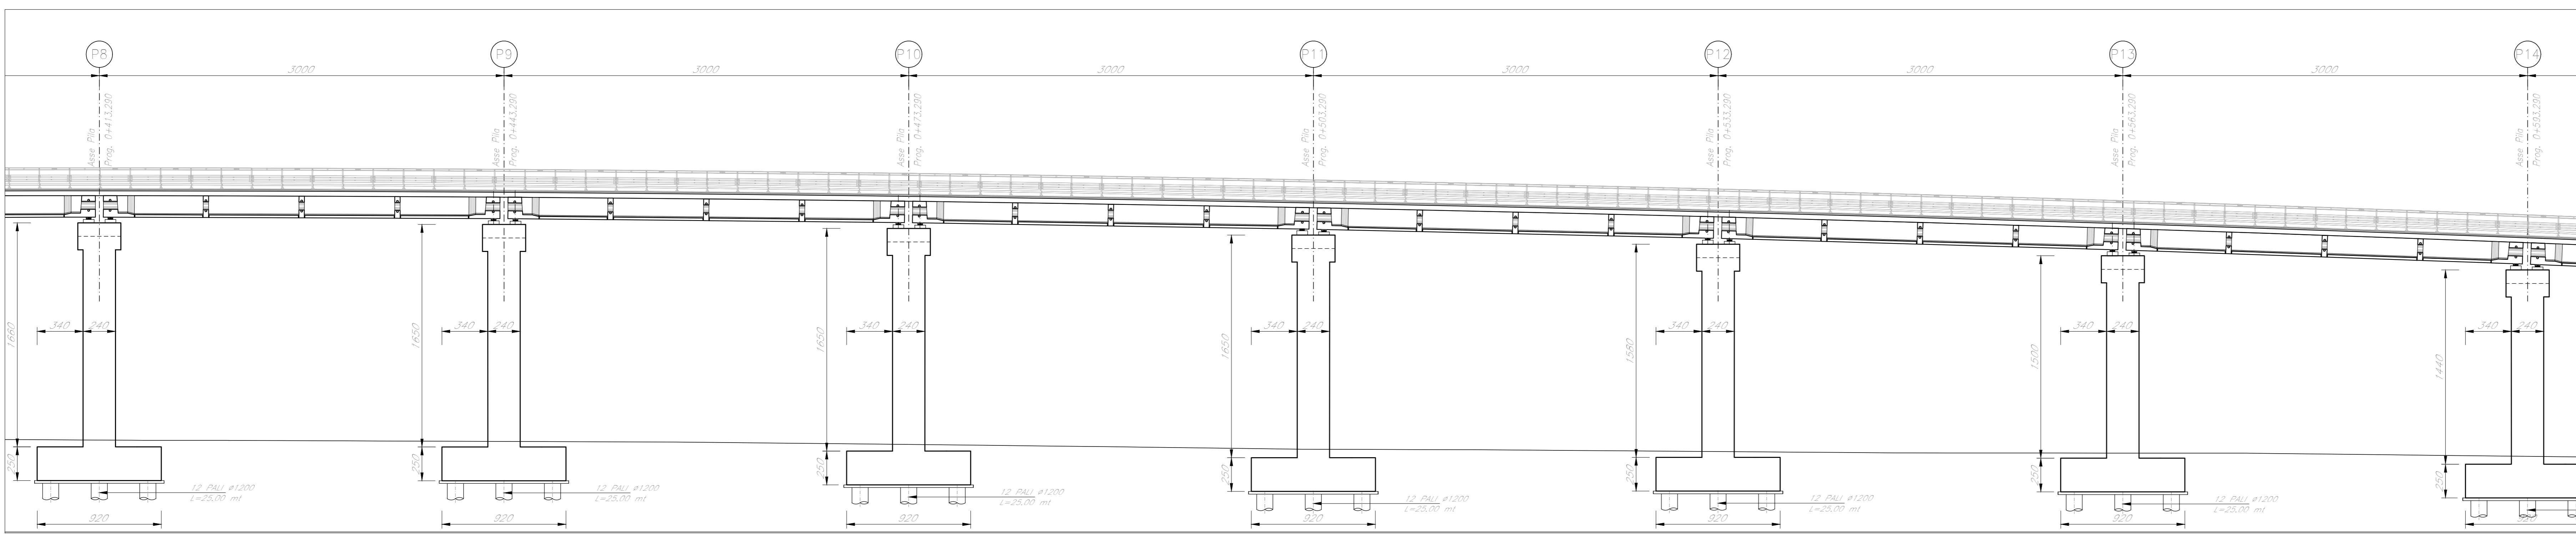

COMMITTENTE:



PROGETTAZIONE:



CUP J11H2000020011

S.O. CORPO STRADALE
PROGETTO DI FATTIBILITA' TECNICA ED ECONOMICA
VELOCIZZAZIONE DELLA LINEA MILANO GENOVA
QUADRUPPLICAMENTO TORTONA VOGHERA
OPERE PRINCIPALI - VIABILITA' INTERFERITE
Nuovo cavalcavia S. P. 93
Pianta e sezione longitudinale Tav. 1/2

SCALA:
1:200

COMMESSA LOTTO FASE ENTE TIPO DOC. OPERA/DISCIPLINA PROGR. REV.

IQ01 01 R 26 P9 I V 0 2 0 0 0 0 2 B

Rev.	Descrizione	Redatto	Data	Verificato	Data	Approvato	Data	Autorizzato Data
A	Emissione esecutiva	G. Dinelli	Settembre 2023	A. Marzi	Settembre 2023	St. Brignoni	Settembre 2023	F. Avanzi Dicembre 2023
B	Revisione per modifiche tecniche MF e CS/PPP	C. Geronzi	Dicembre 2023	C. Neri/Pollicina	Dicembre 2023	L. Mariani	Dicembre 2023	ELIENOR S.p.A. Dipartimento Progettazione Dicembre 2023

File: IQ0101R26P9I V 0 2 0 0 0 0 2 B n. Etab.: