



PIANTA CAVALCAVIA  
Scala 1:200

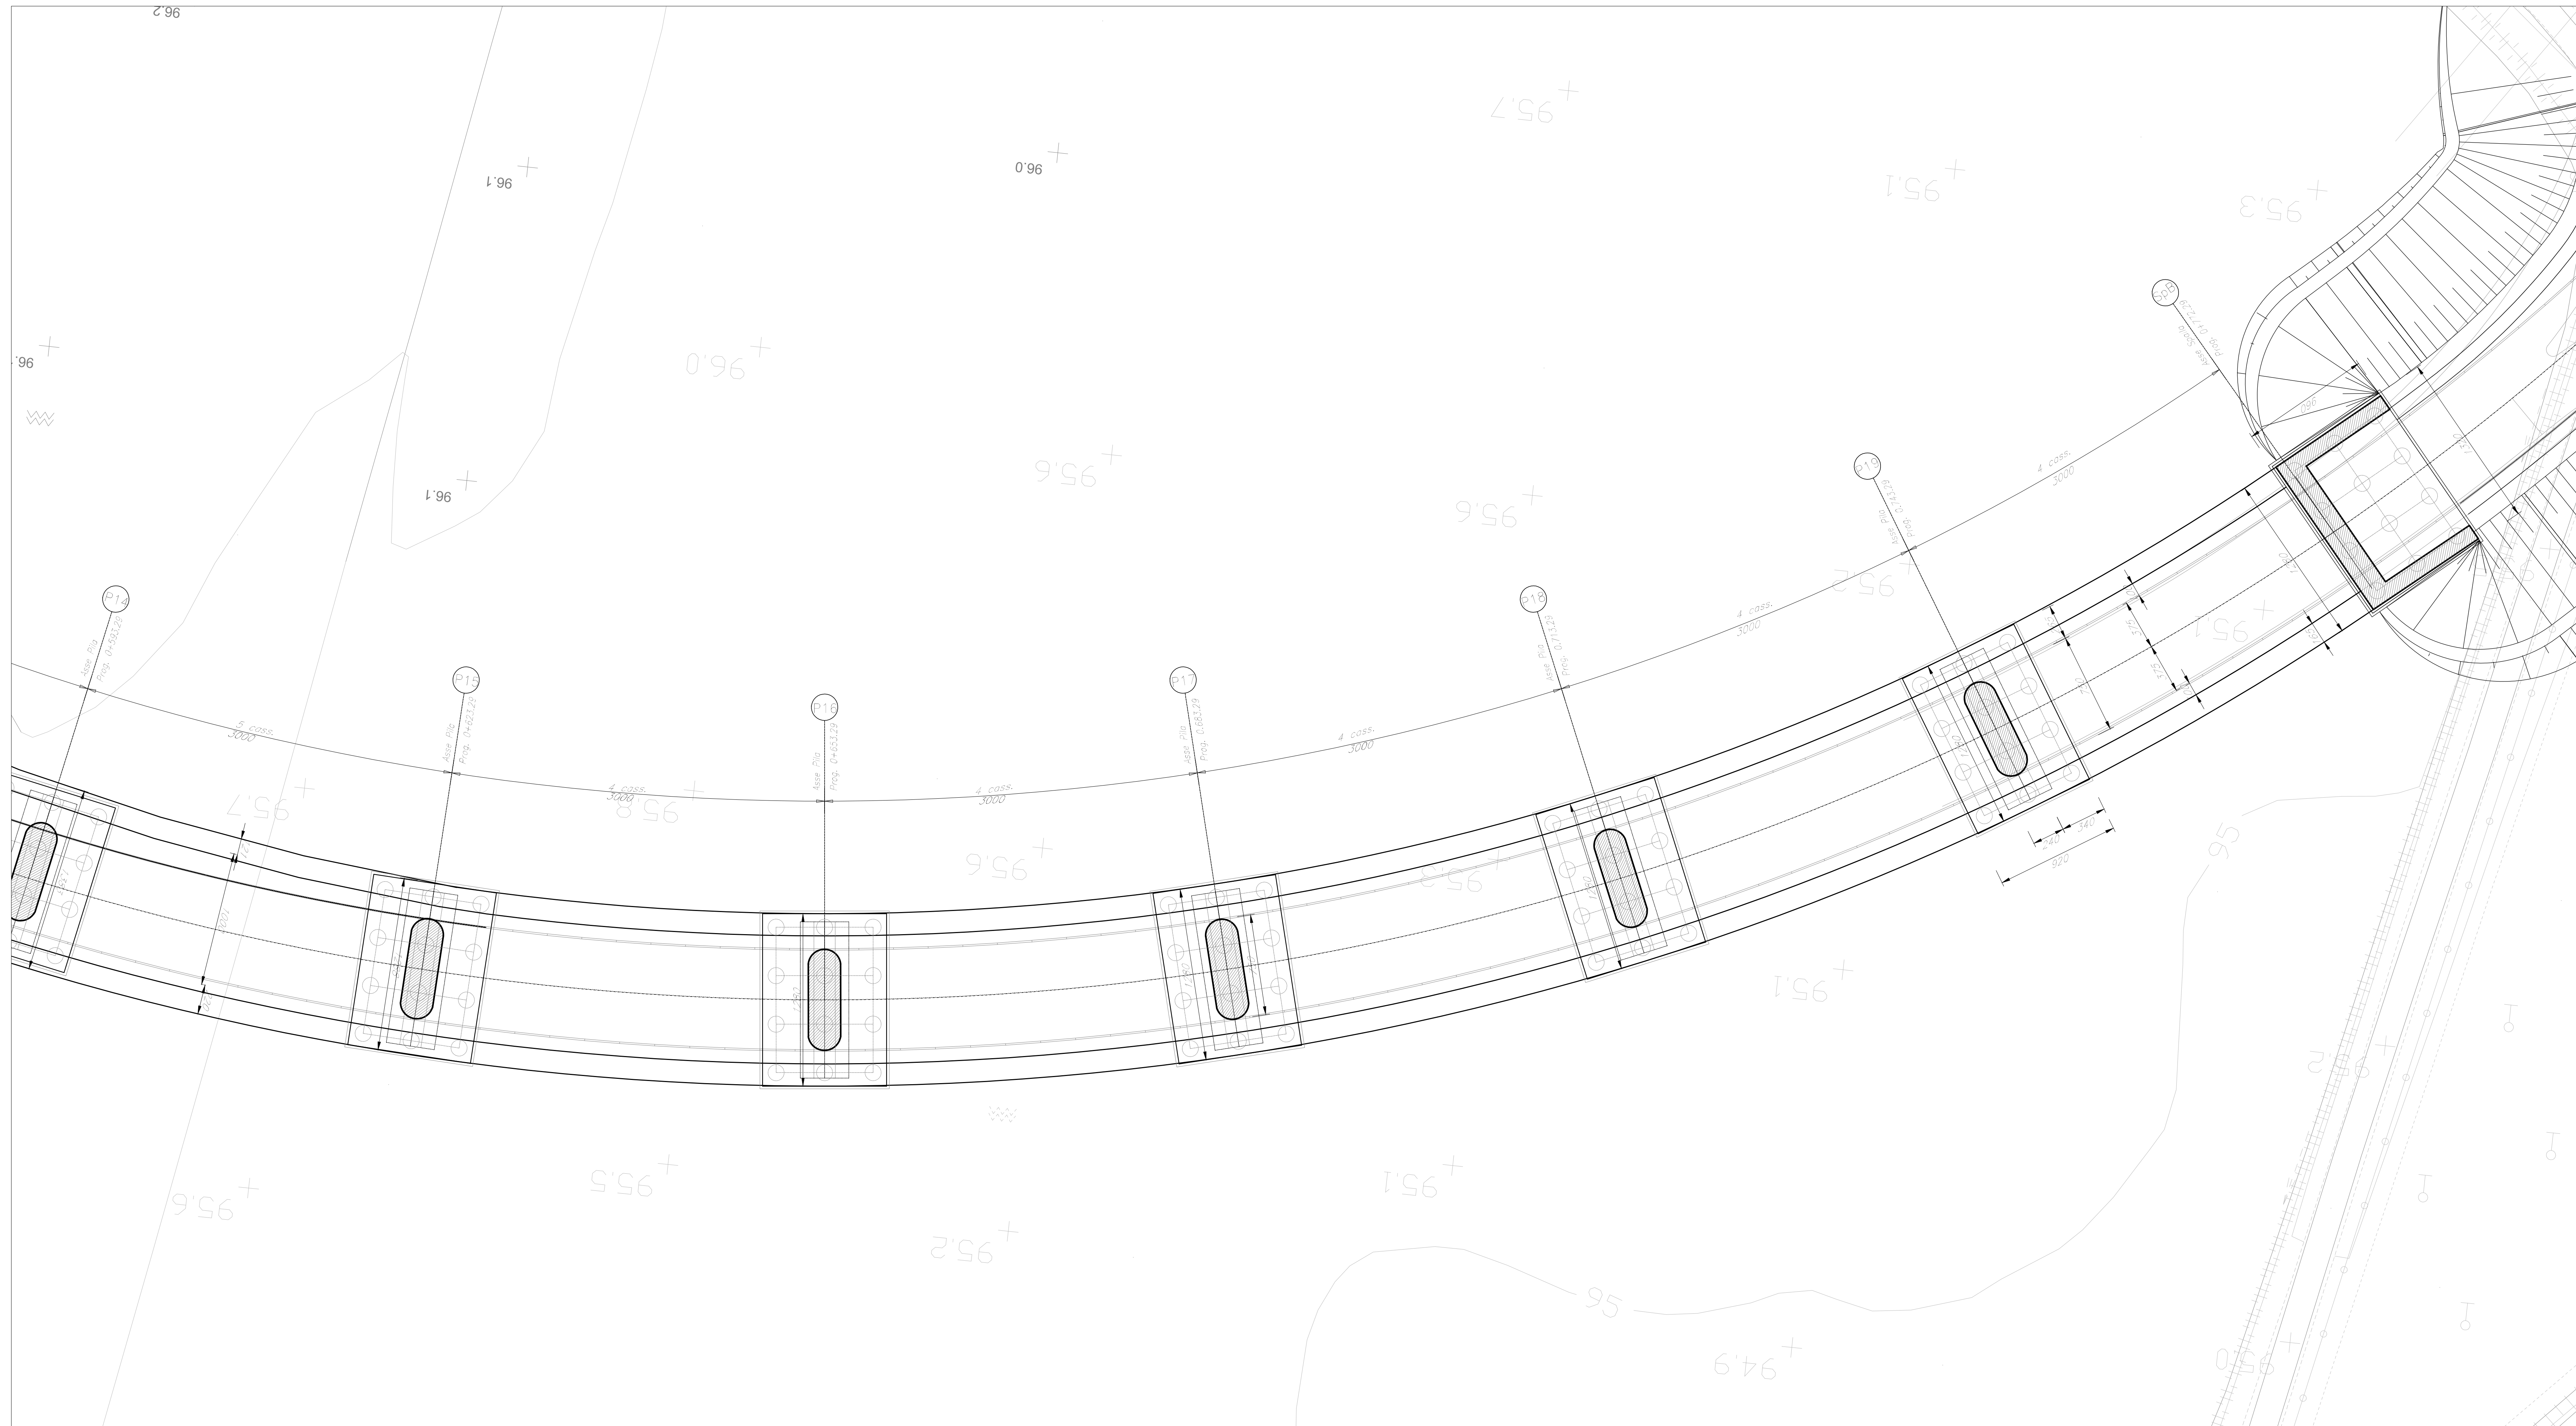

SEZIONE LONGITUDINALE  
Scala 1:200

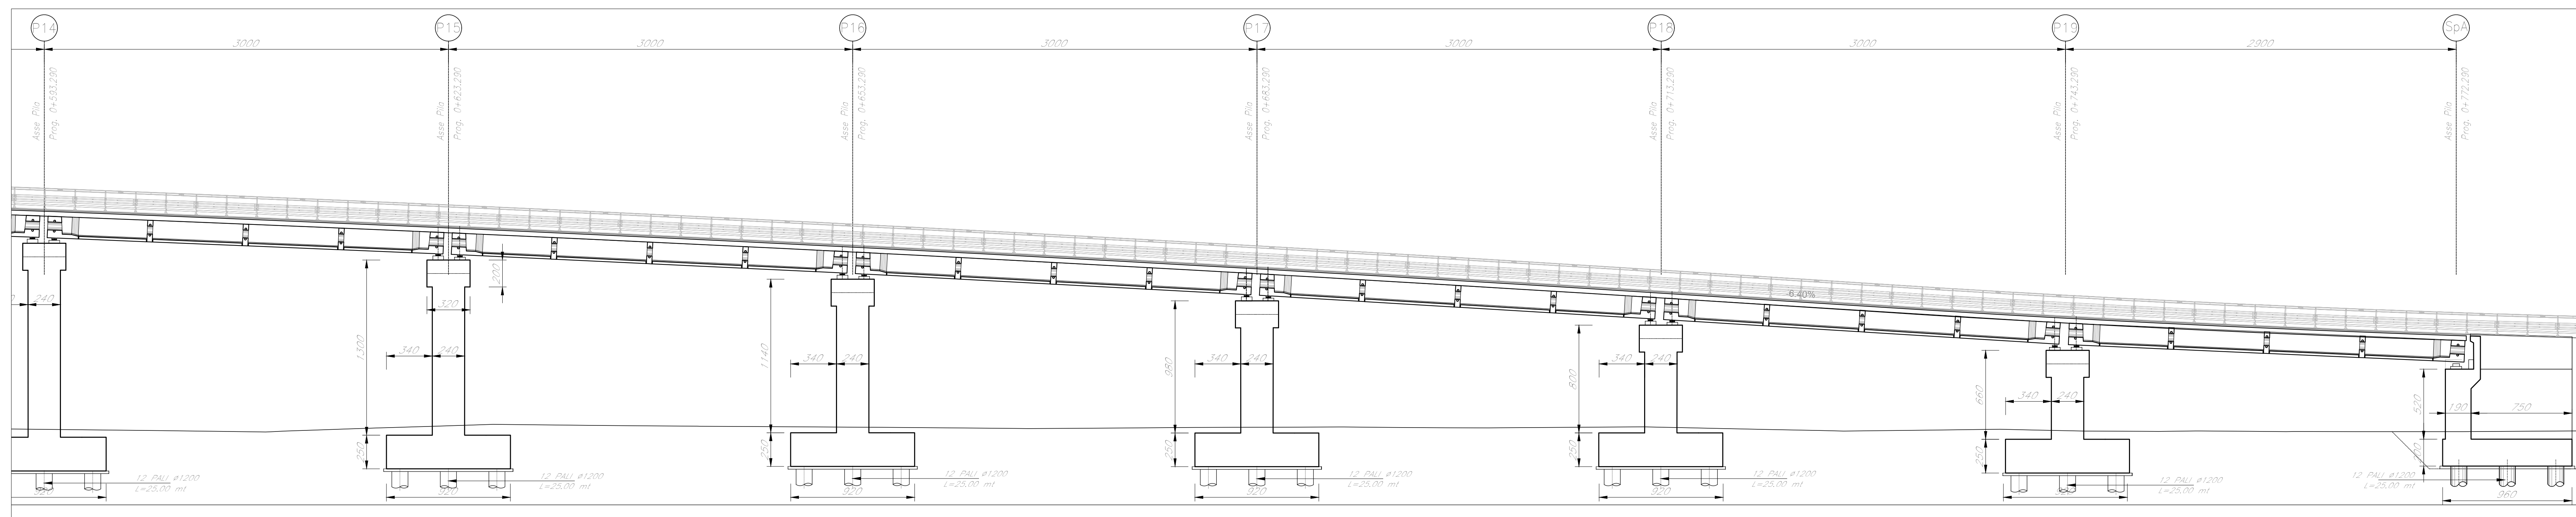

COMMITTENTE:  **RFI**  
RETE FERROVIARIA ITALIANA  
GRUPPO FERROVIE DELLO STATO ITALIANE

PROGETTAZIONE:  **ITALFERR**  
CORPORATE GROUP

CLP JF1H2000020011

**S.O. CORPO STRADALE**

**PROGETTO DI FATTIBILITA' TECNICA ED ECONOMICA**

**VELOCIZZAZIONE DELLA LINEA MILANO GENOVA**  
**QUADRUPPLICAMENTO TORTONA VOGHERA**

OPERE PRINCIPALI - VIABILITA' INTERFERITE  
Nuovo cavalcavia S. P. 93  
Pianta e sezione longitudinale Tav. 2/2

SCALA: 1:200

COMMESSA	LOTTO	FASE	ENTE	TIPO DOC.	OPERA/DISCIPLINA	PROGR.	REV.
IQ01	01	R	26	P9	I V 0 2 0 0	0 0 3	A

Rev.	Descrizione	Redatto	Data	Verificato	Data	Approvato	Data	Autorizzato Data
A	Emissione esecutiva	G. Dinelli	Dicembre 2023	C. Neroni	Dicembre 2023	L. Martelli	Dicembre 2023	F. Avanzi Dicembre 2023

File: IQ0101R26P9IV020003A n. Etab.: \_\_\_\_\_