




PIANTA IMPALCATO  
Scala 1:200

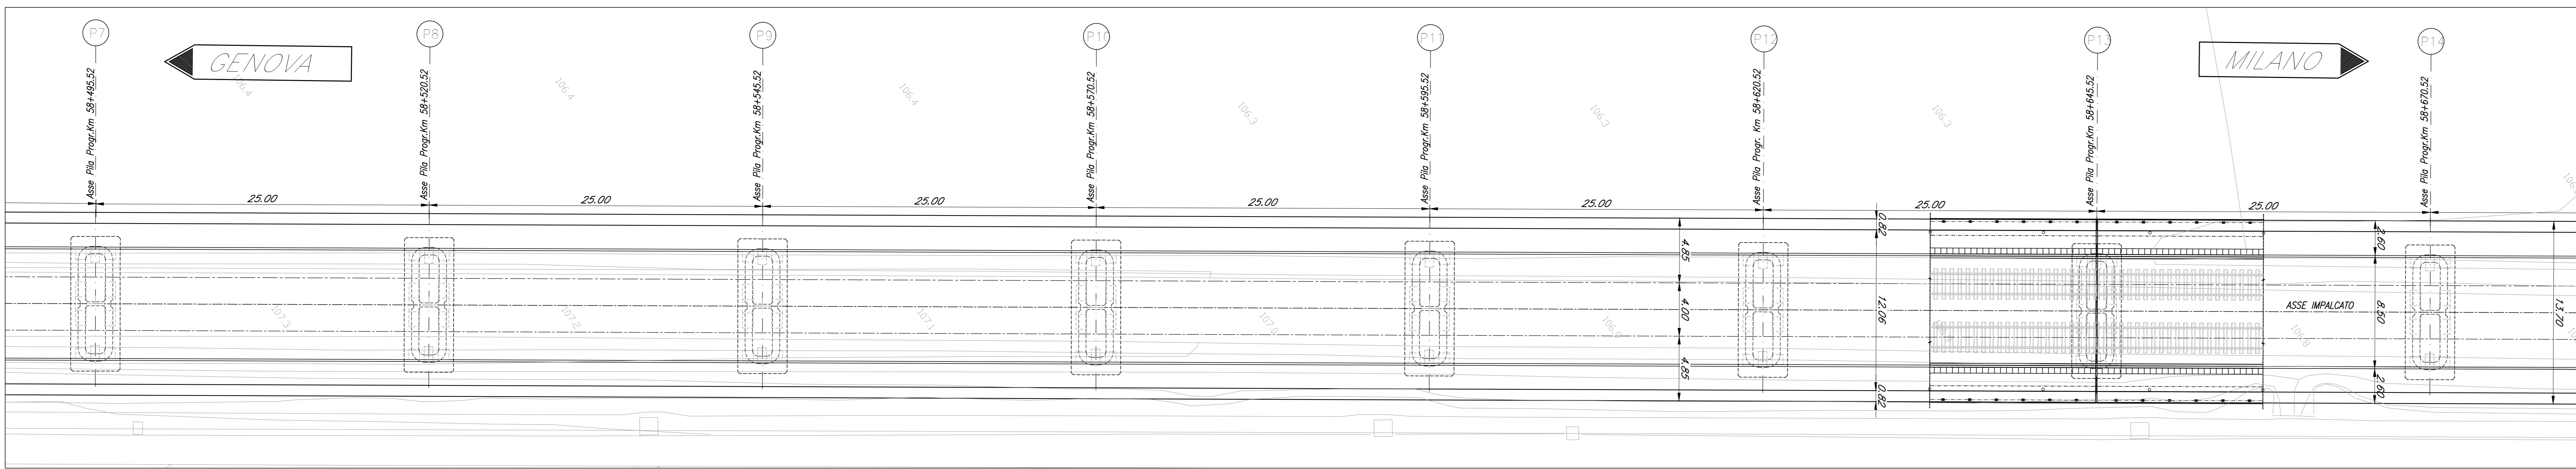


PIANTA FONDAZIONI  
Scala 1:200

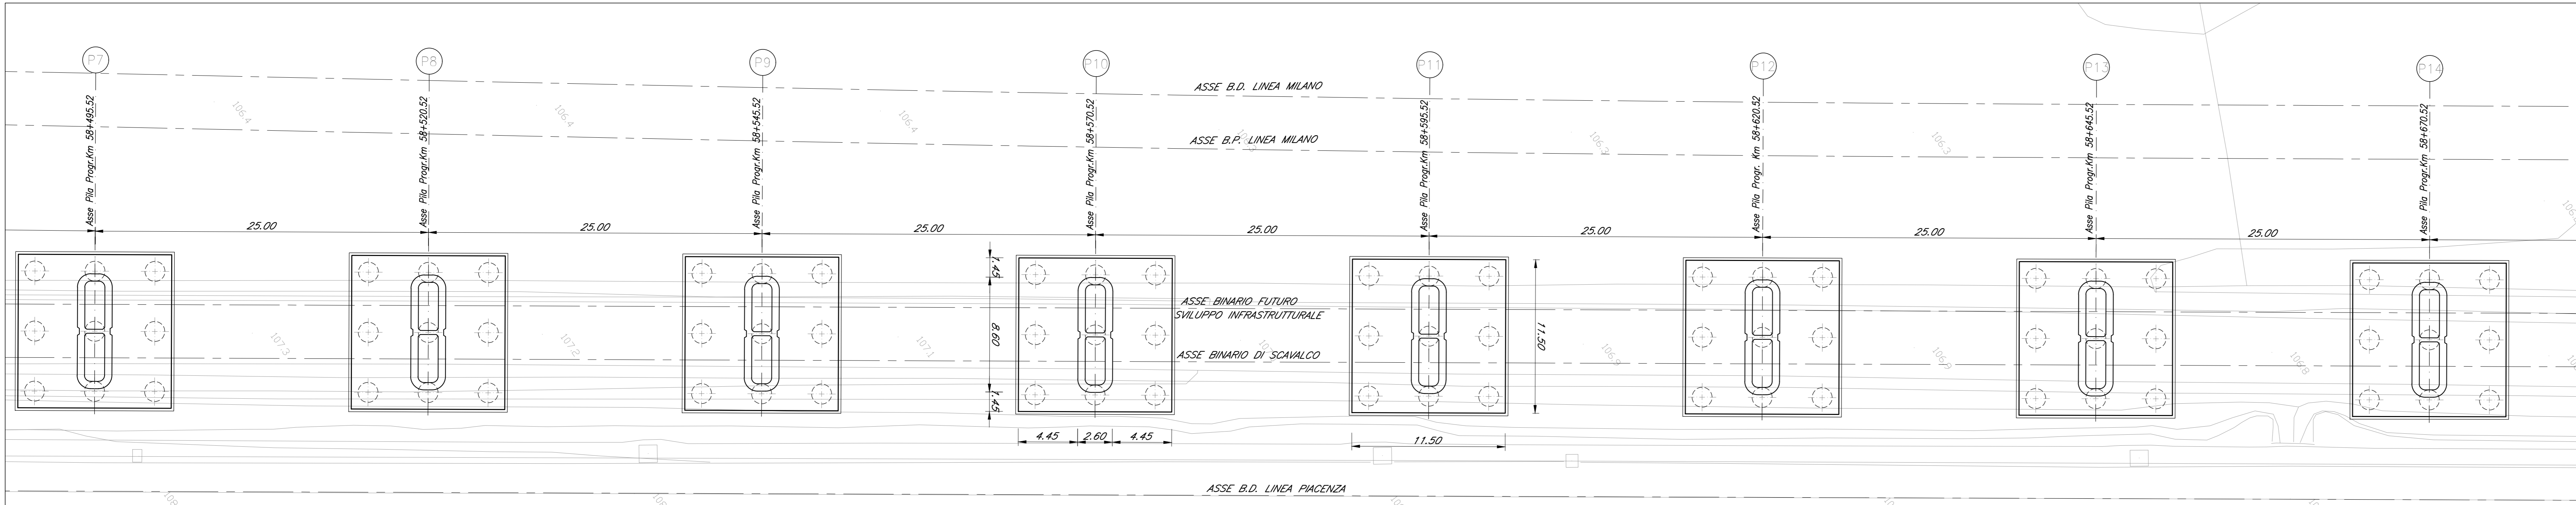


PROSPETTO LONGITUDINALE  
Scala 1:200

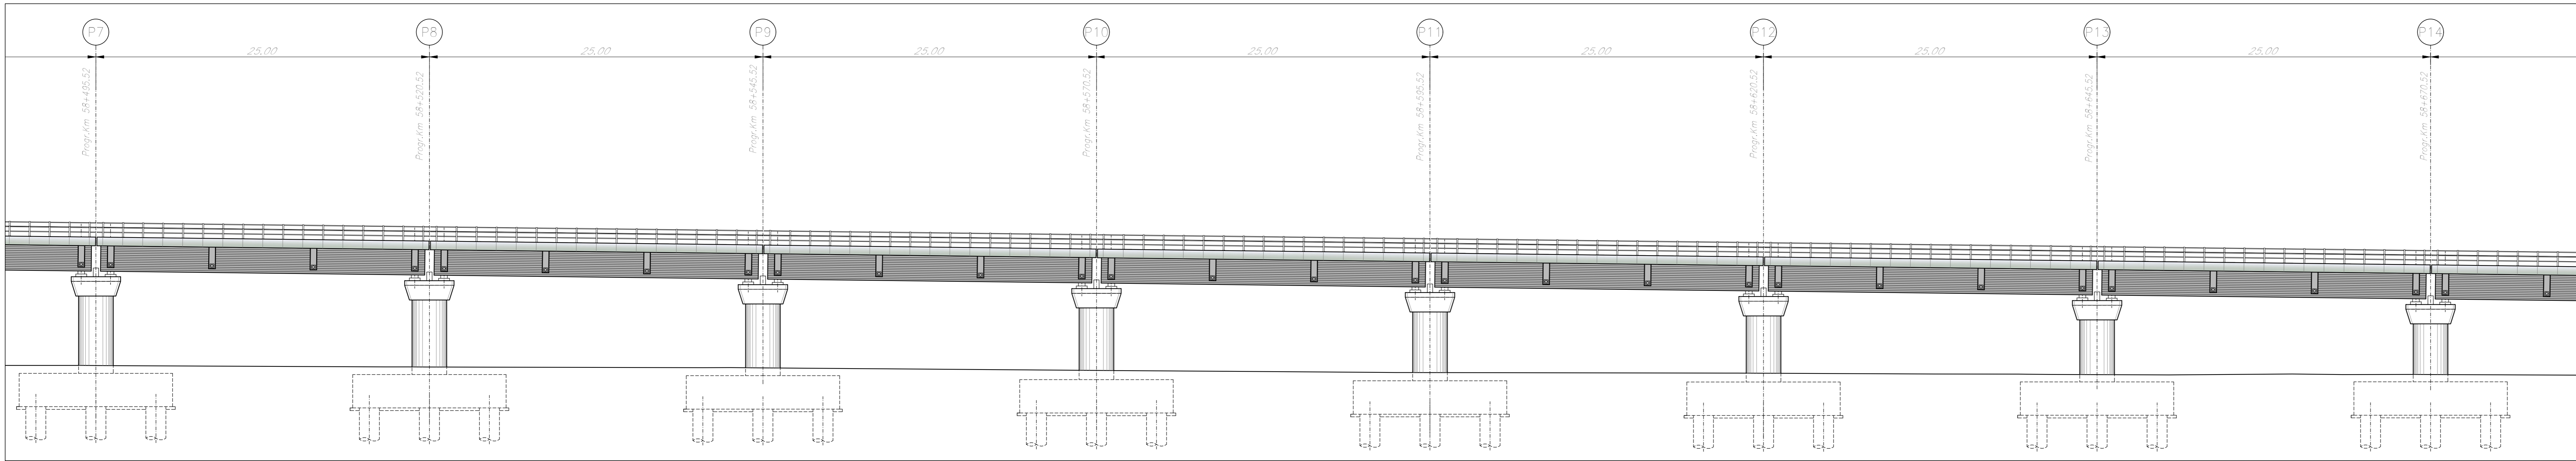


SEZIONE LONGITUDINALE  
Scala 1:200

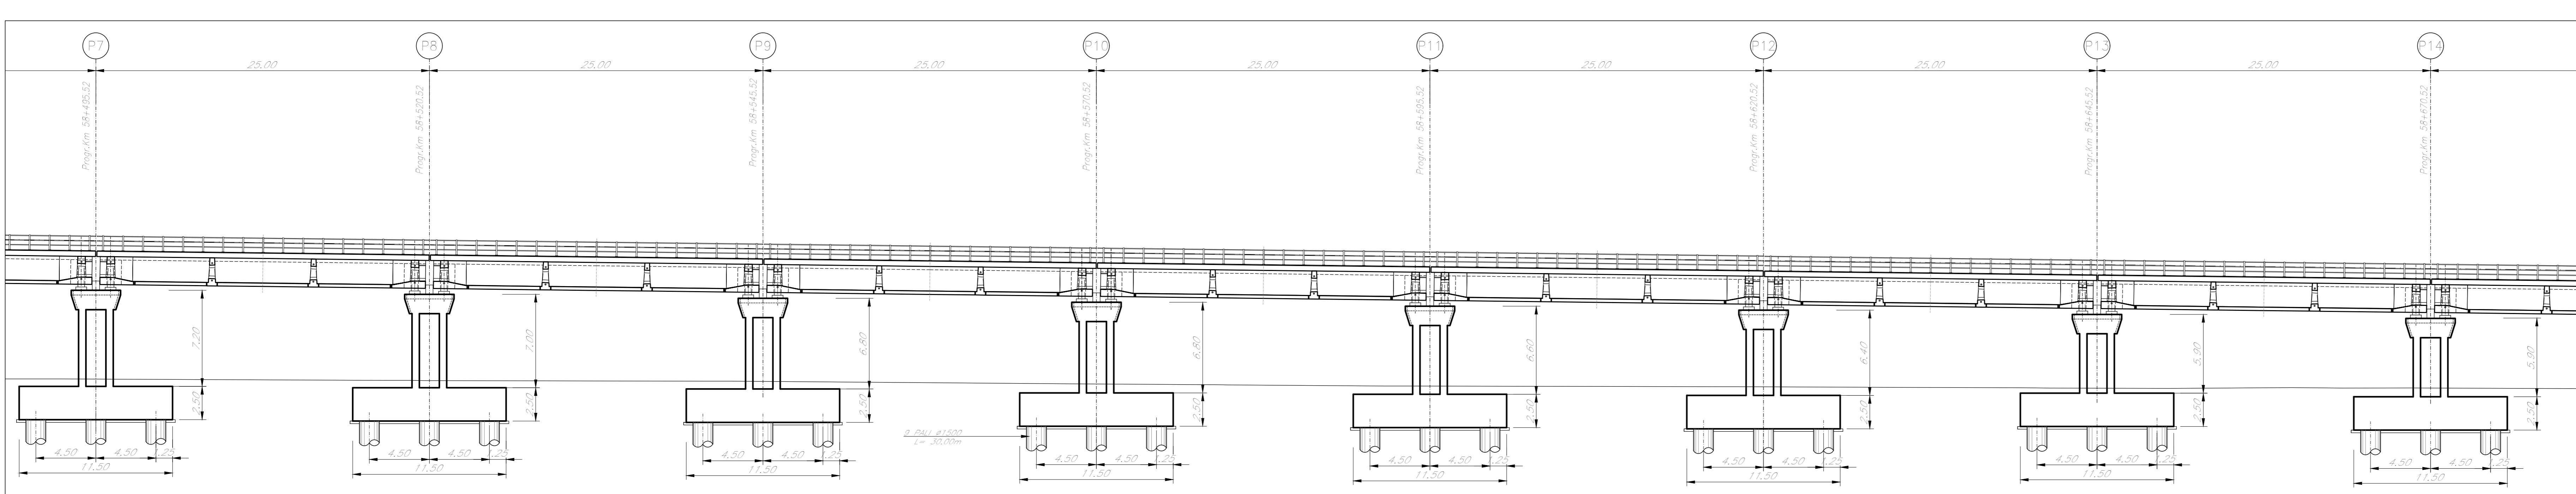

PIANTA CHIAVE

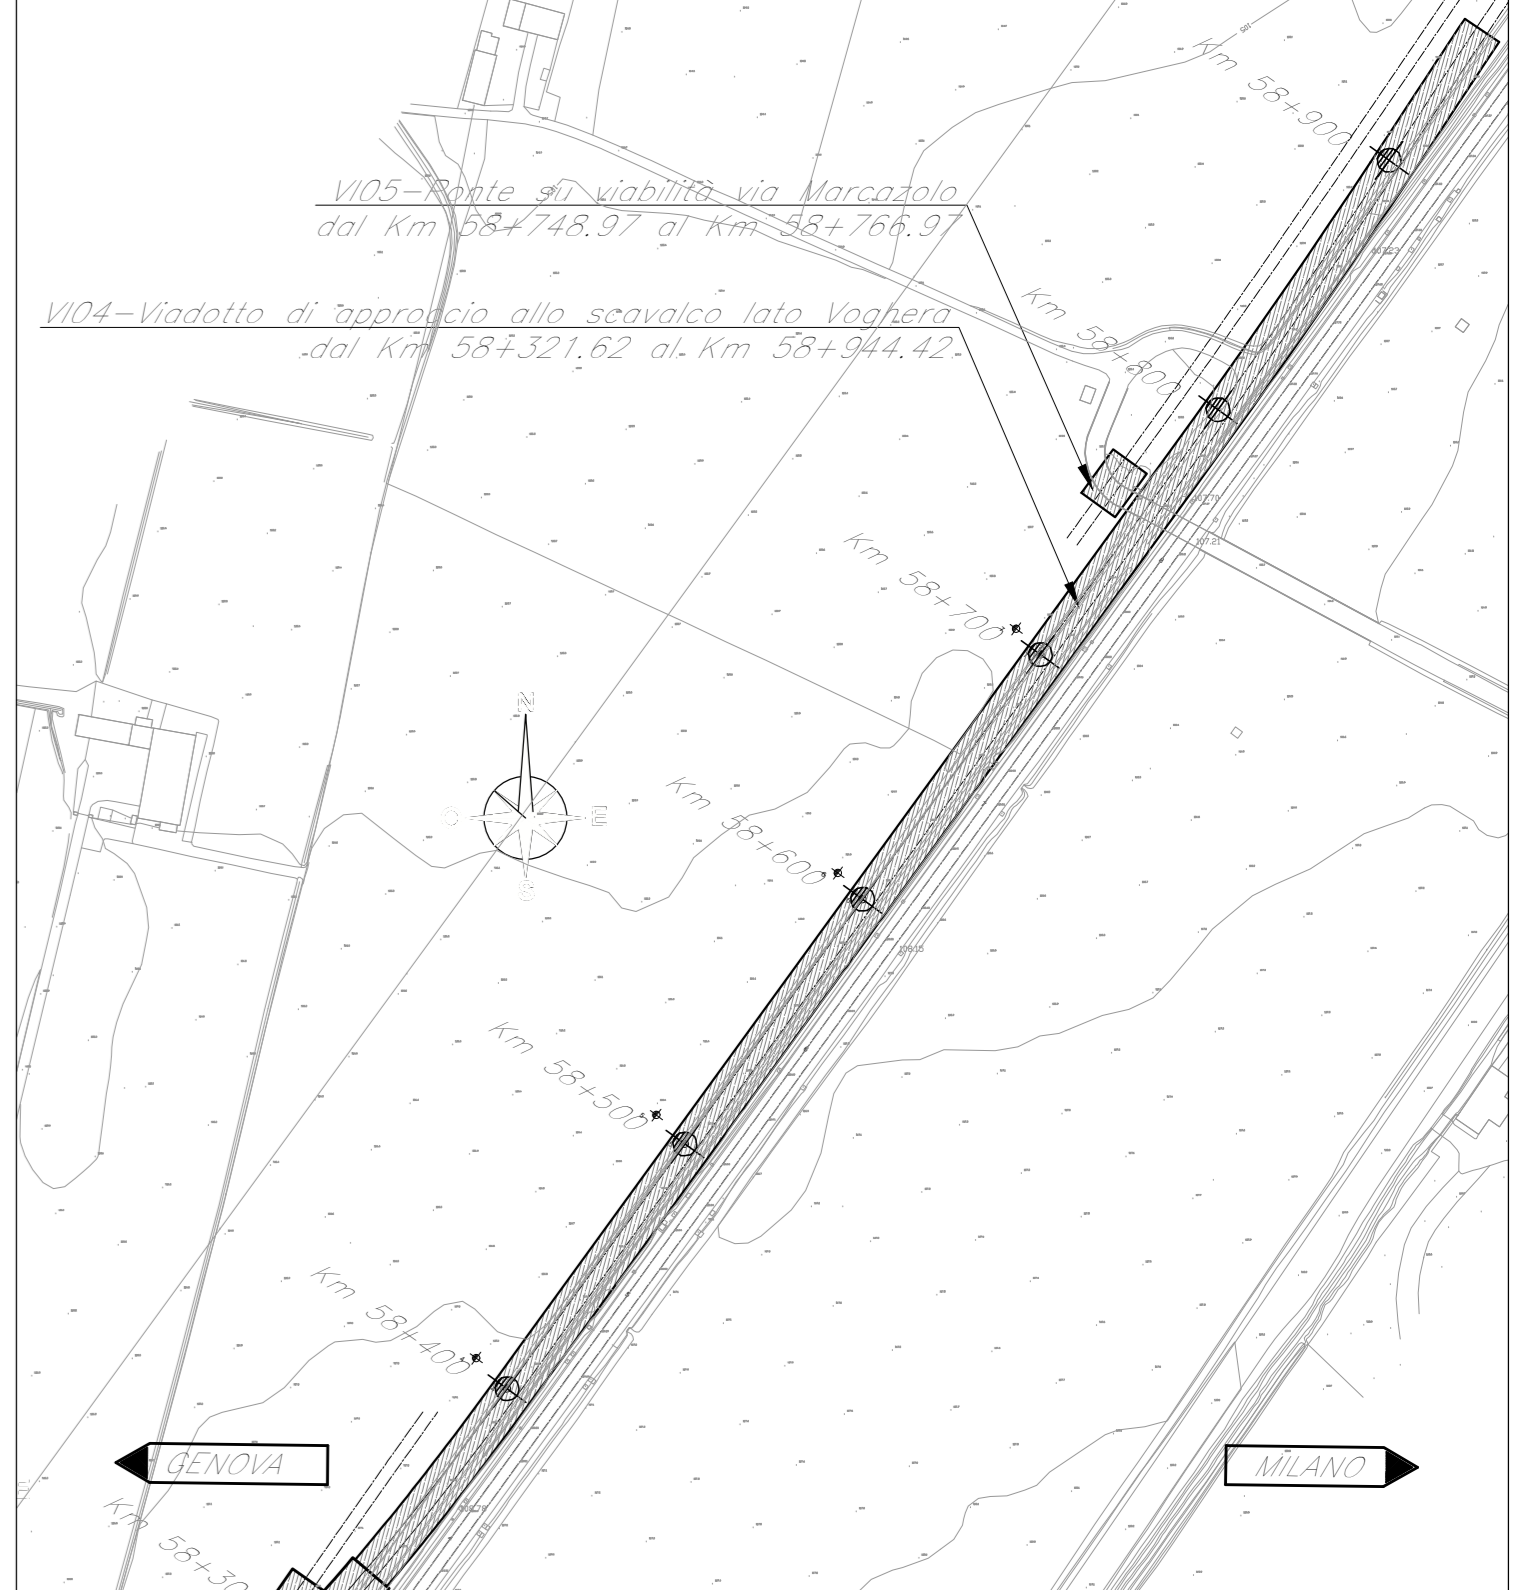

SEZIONE TRASVERSALE TIPO  
Scala 1:100

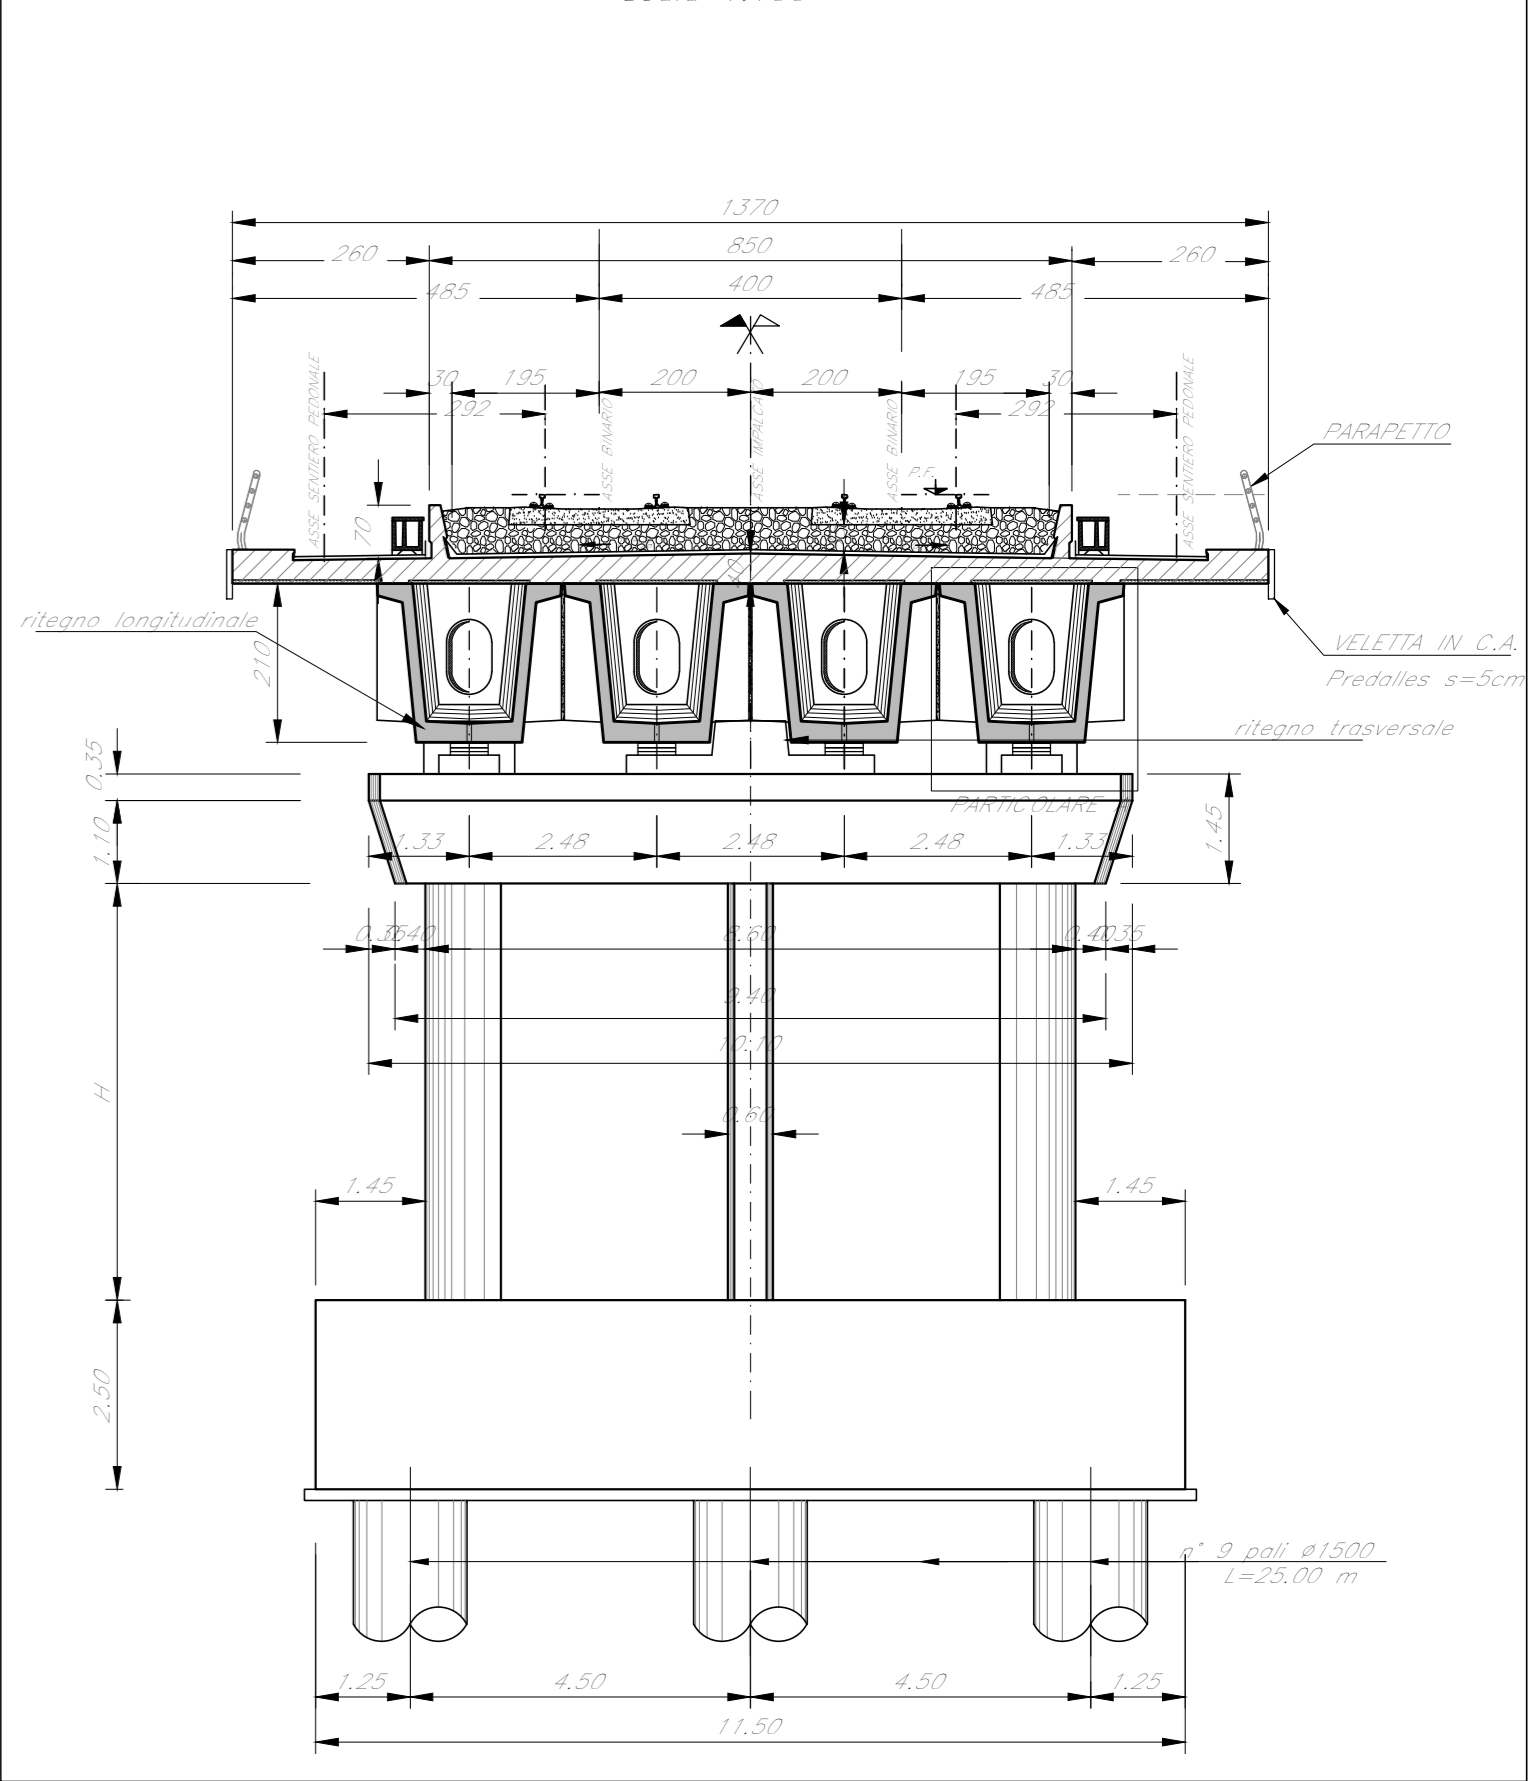

COMMITTENTE:  
**RFI**  
RETE FERROVIARIA ITALIANA  
GRUPPO FERROVIE DELLO STATO ITALIANE

PROGETTAZIONE:  
**ITALFERR**  
INGEGNERIA DELLO STATO ITALIANO

U.O. PROGETTAZIONE INTEGRATA NORD  
**PROGETTO DI FATTIBILITA' TECNICA ED ECONOMICA**  
**VELOCIZZAZIONE DELLA LINEA MILANO GENOVA**  
**QUADRUPPLICAMENTO TORTONA VOGHERA**

OPERE PRINCIPALI - PONTI E VIADOTTI  
 Viadotto di approccio allo scavalco lato Voghera  
 Pianta , prospetto e sezioni Tav. 2/4

SCALA:  
1:200

COMMESSA LOTTO FASE ENTE TIPO DOC. OPERA/DISCIPLINA PROGR. REV.

IQ01 01 R 26 P9 V10400 002 A

Rev.	Descrizione	Redatto	Data	Verificato	Data	Approvato	Data	Autorizzato Data
A	Emissione esecutiva	G. Dinari	Settembre 2011	A. Masi	Settembre 2011	S. Brignoli	Settembre 2011	A. Freppa Settembre 2011

File: IQ0101R26P9V10400002A n. Elab.: