



PIANTA IMPALCATO

Scala 1:200

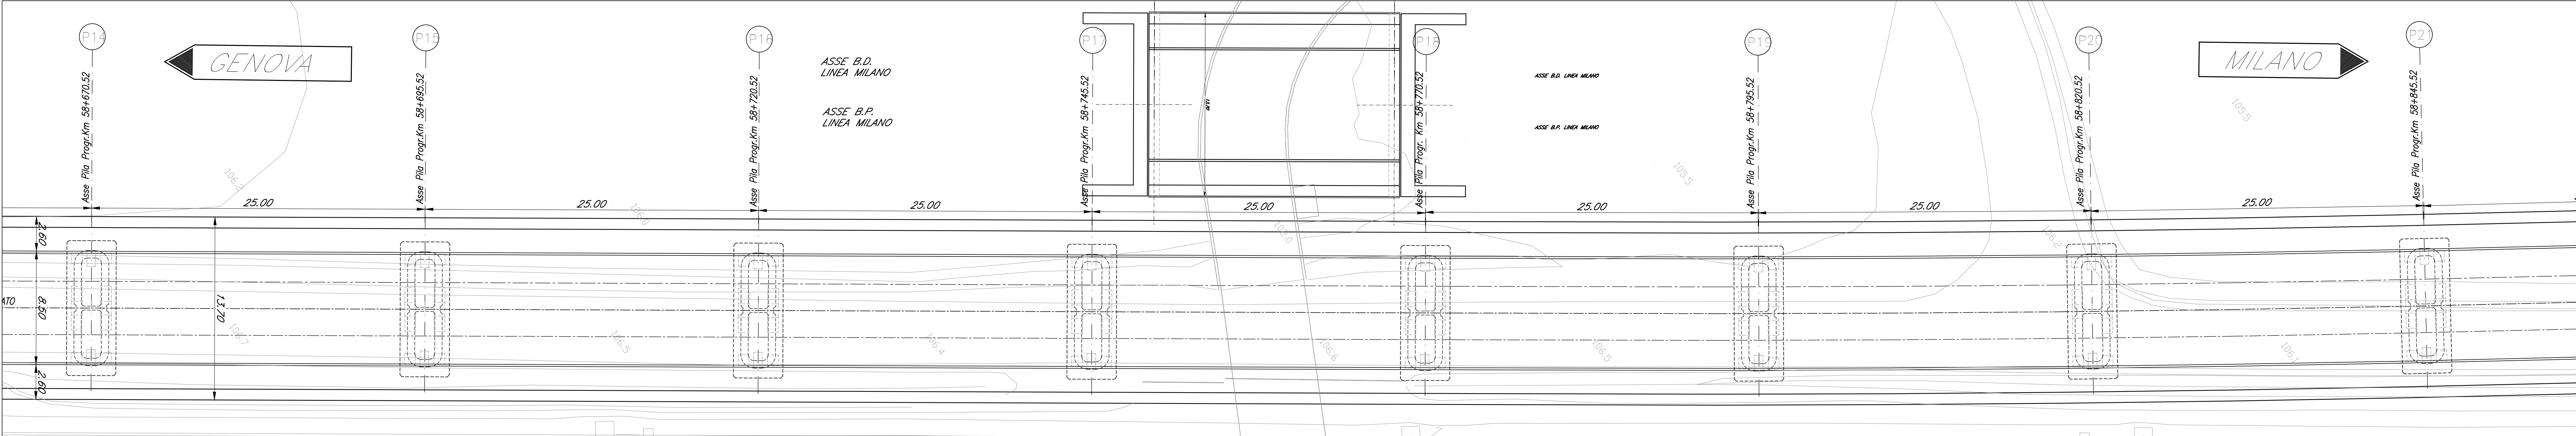


PIANTA FONDAZIONI

Scala 1:200

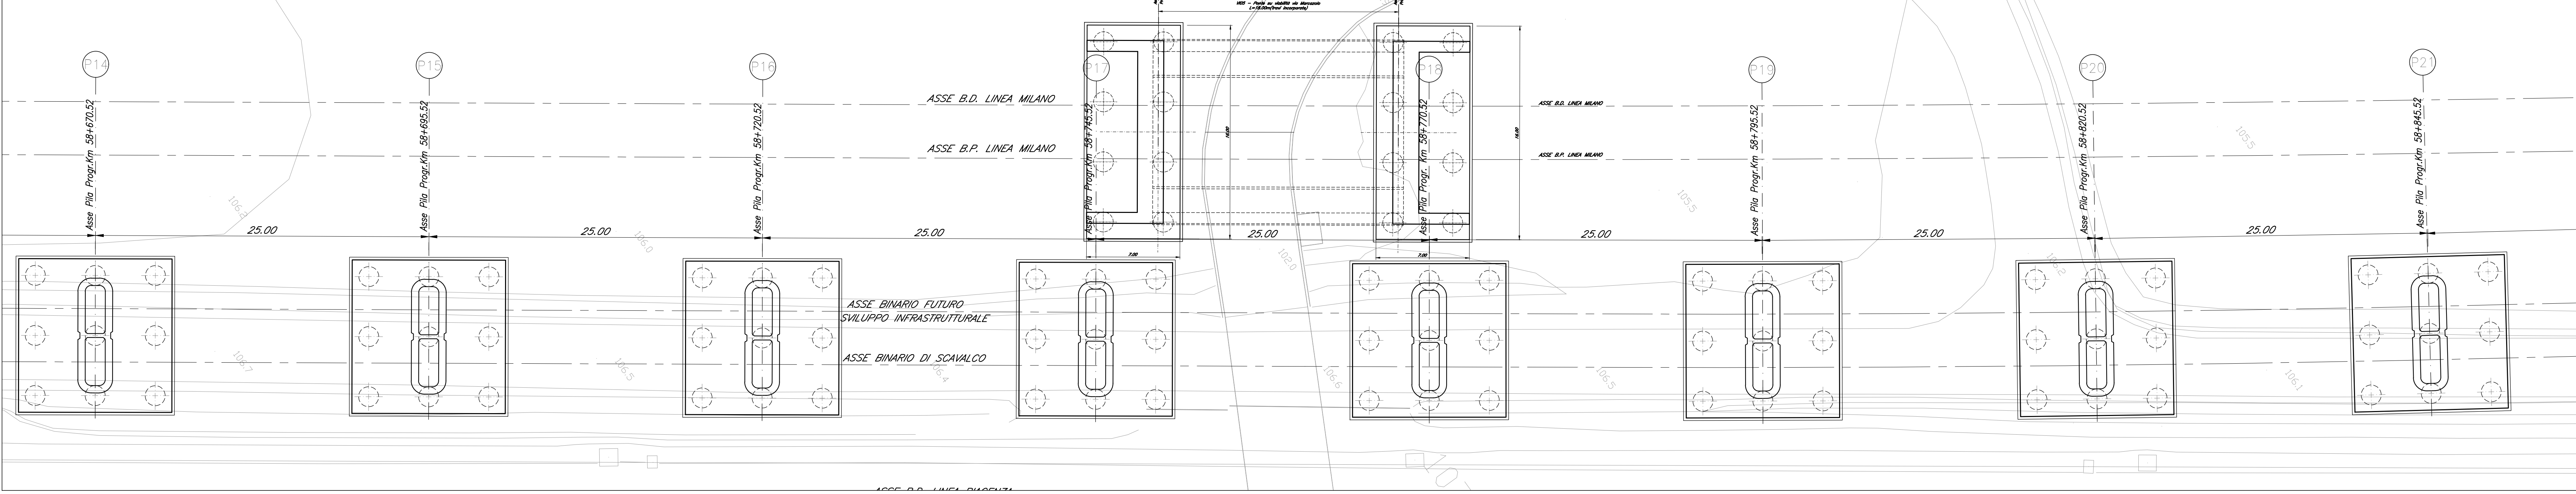


PROSPETTO LONGITUDINALE

Scala 1:200

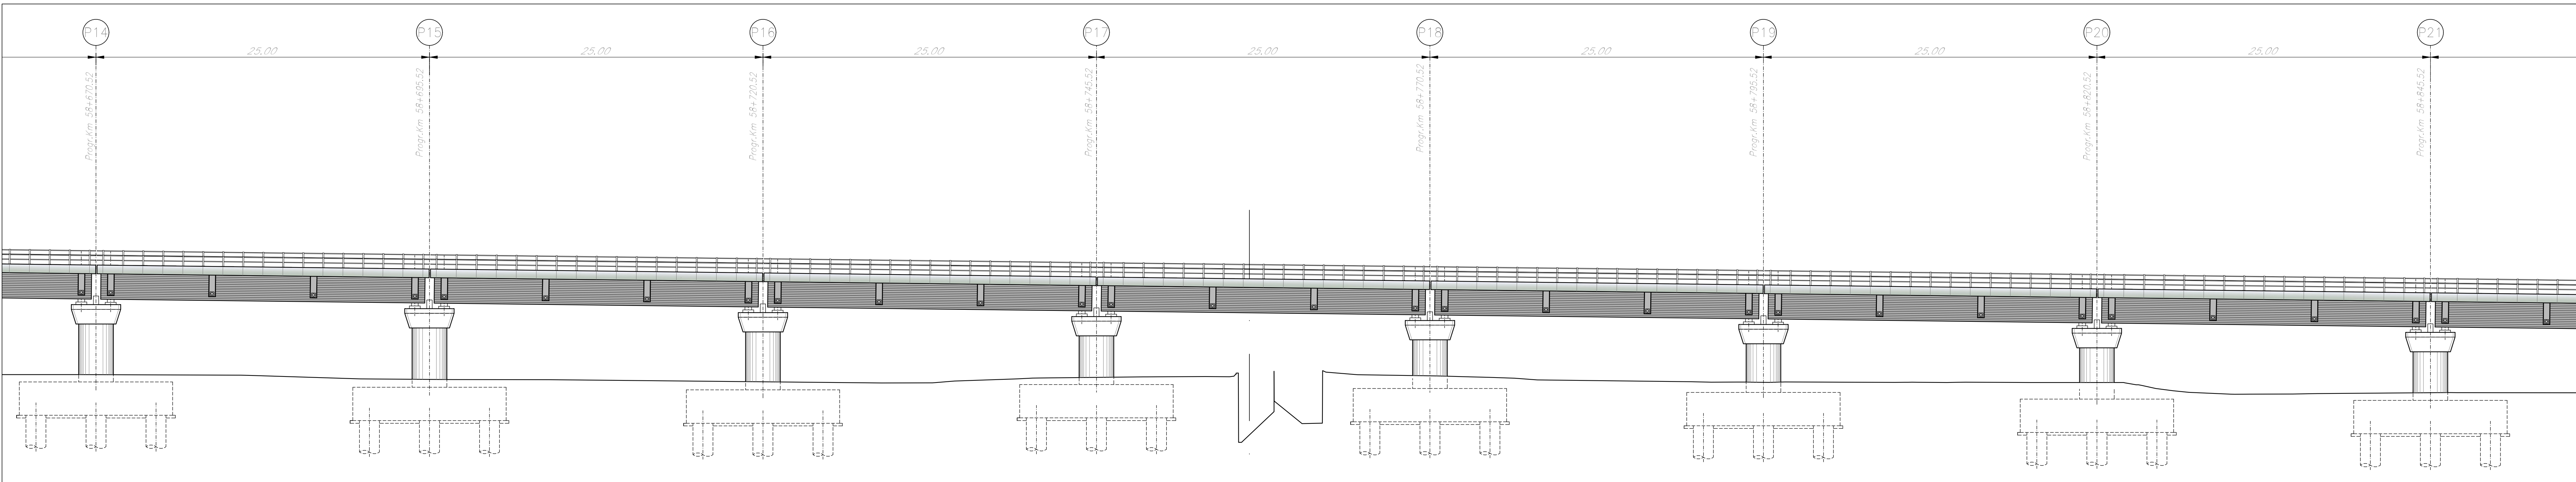


SEZIONE LONGITUDINALE

Scala 1:200

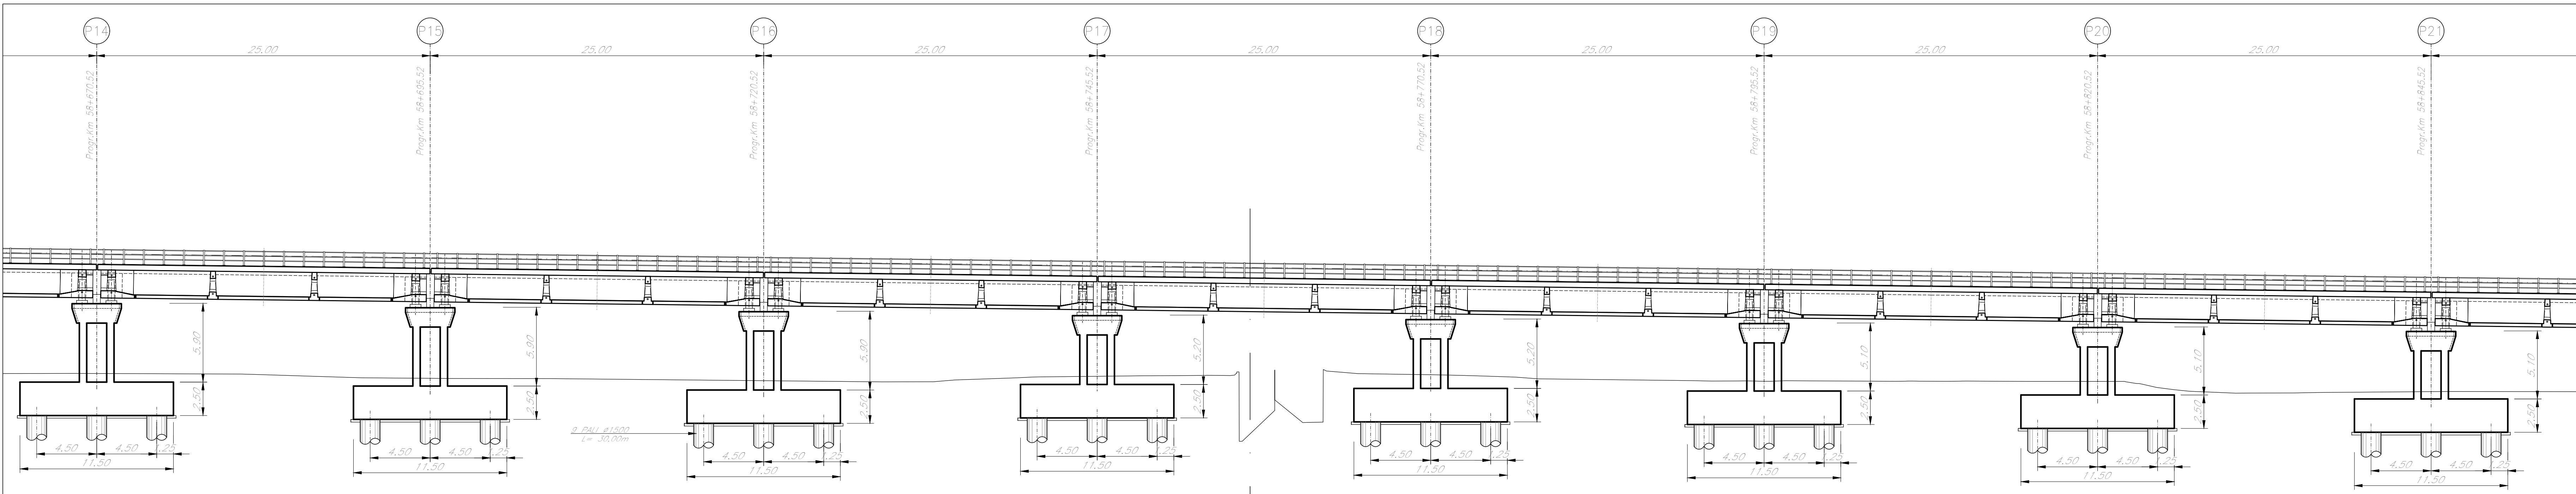


PIANTA CHIAVE

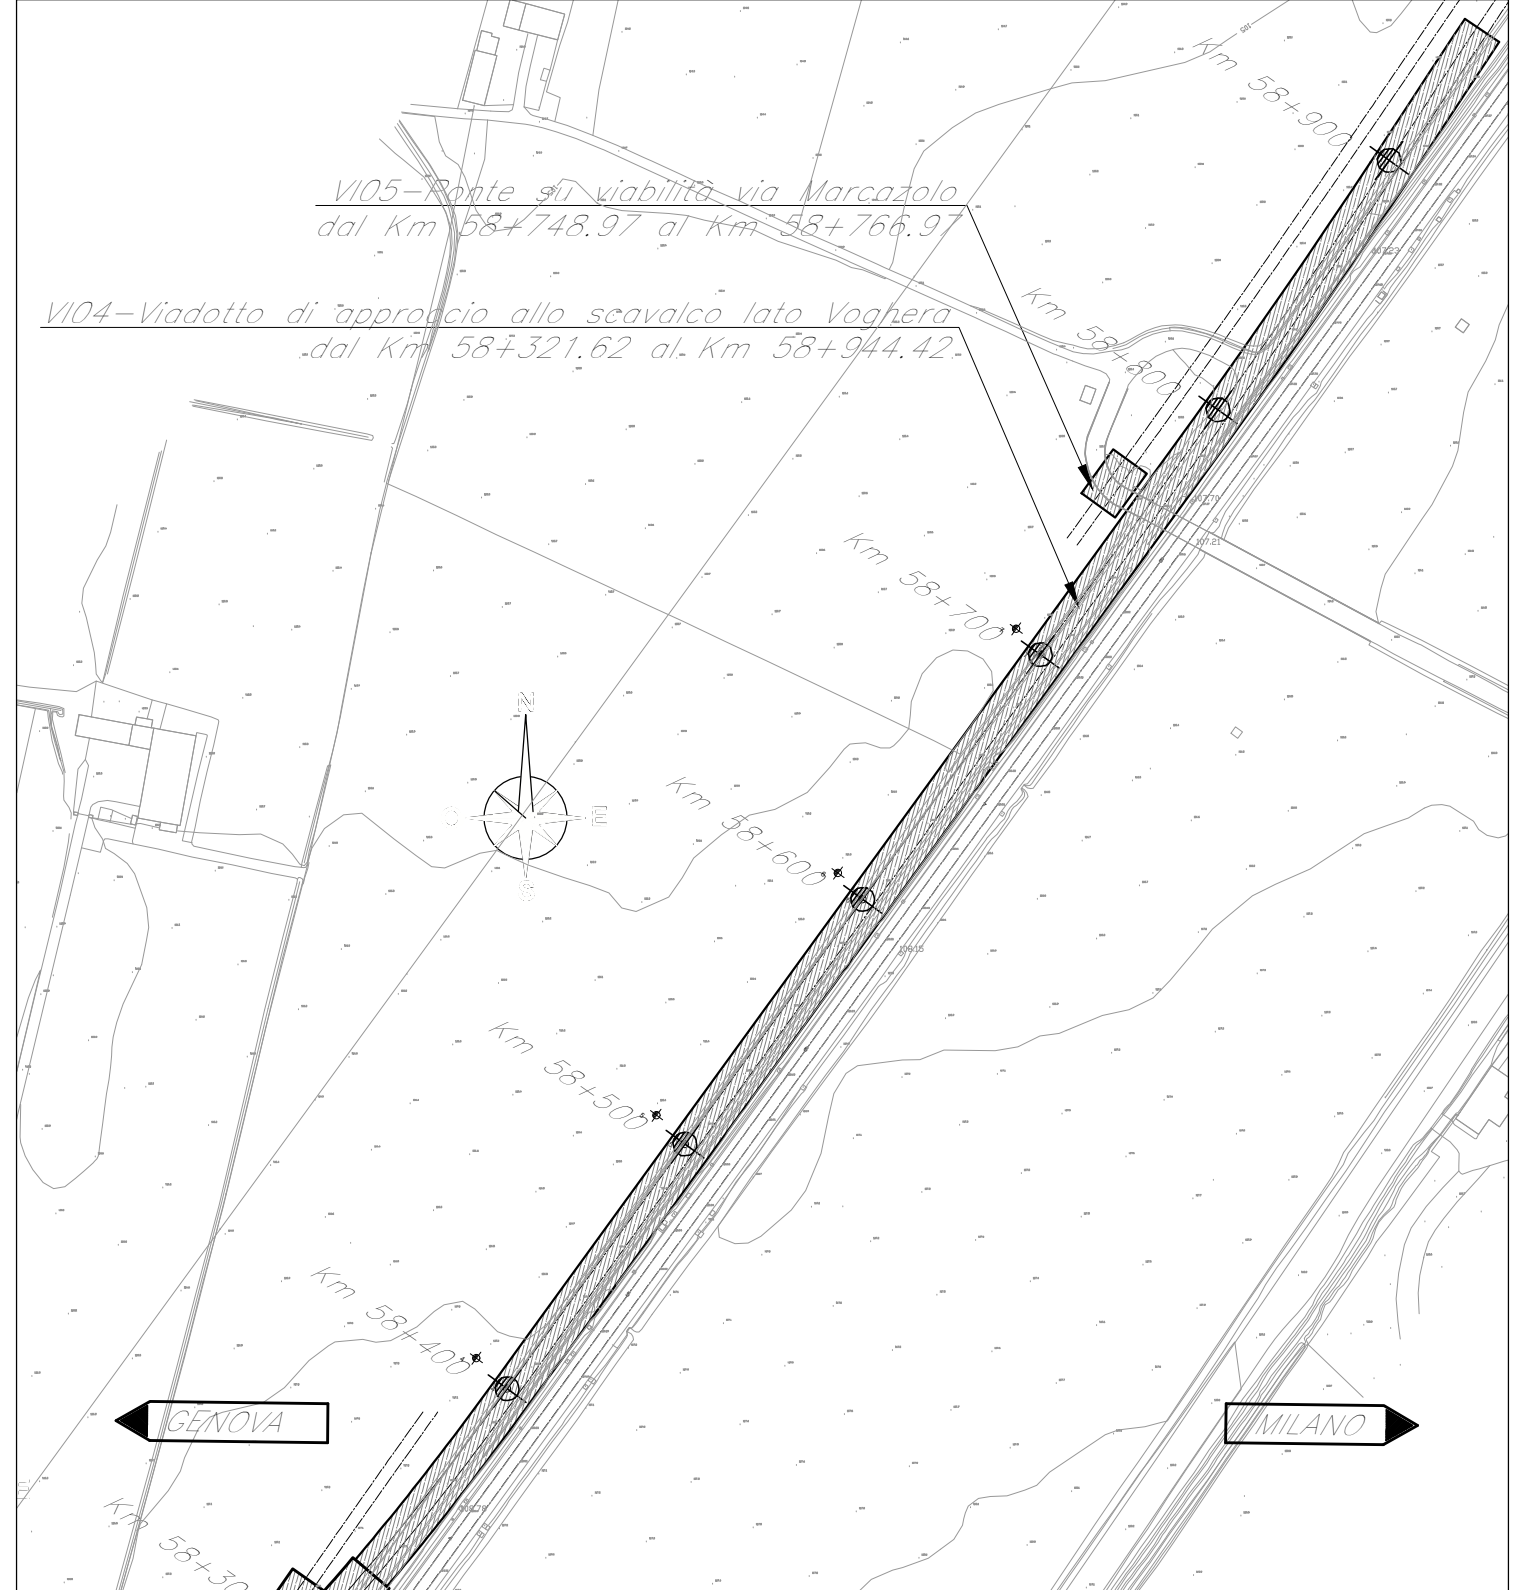

SEZIONE TRASVERSALE TIPO

Scala 1:100

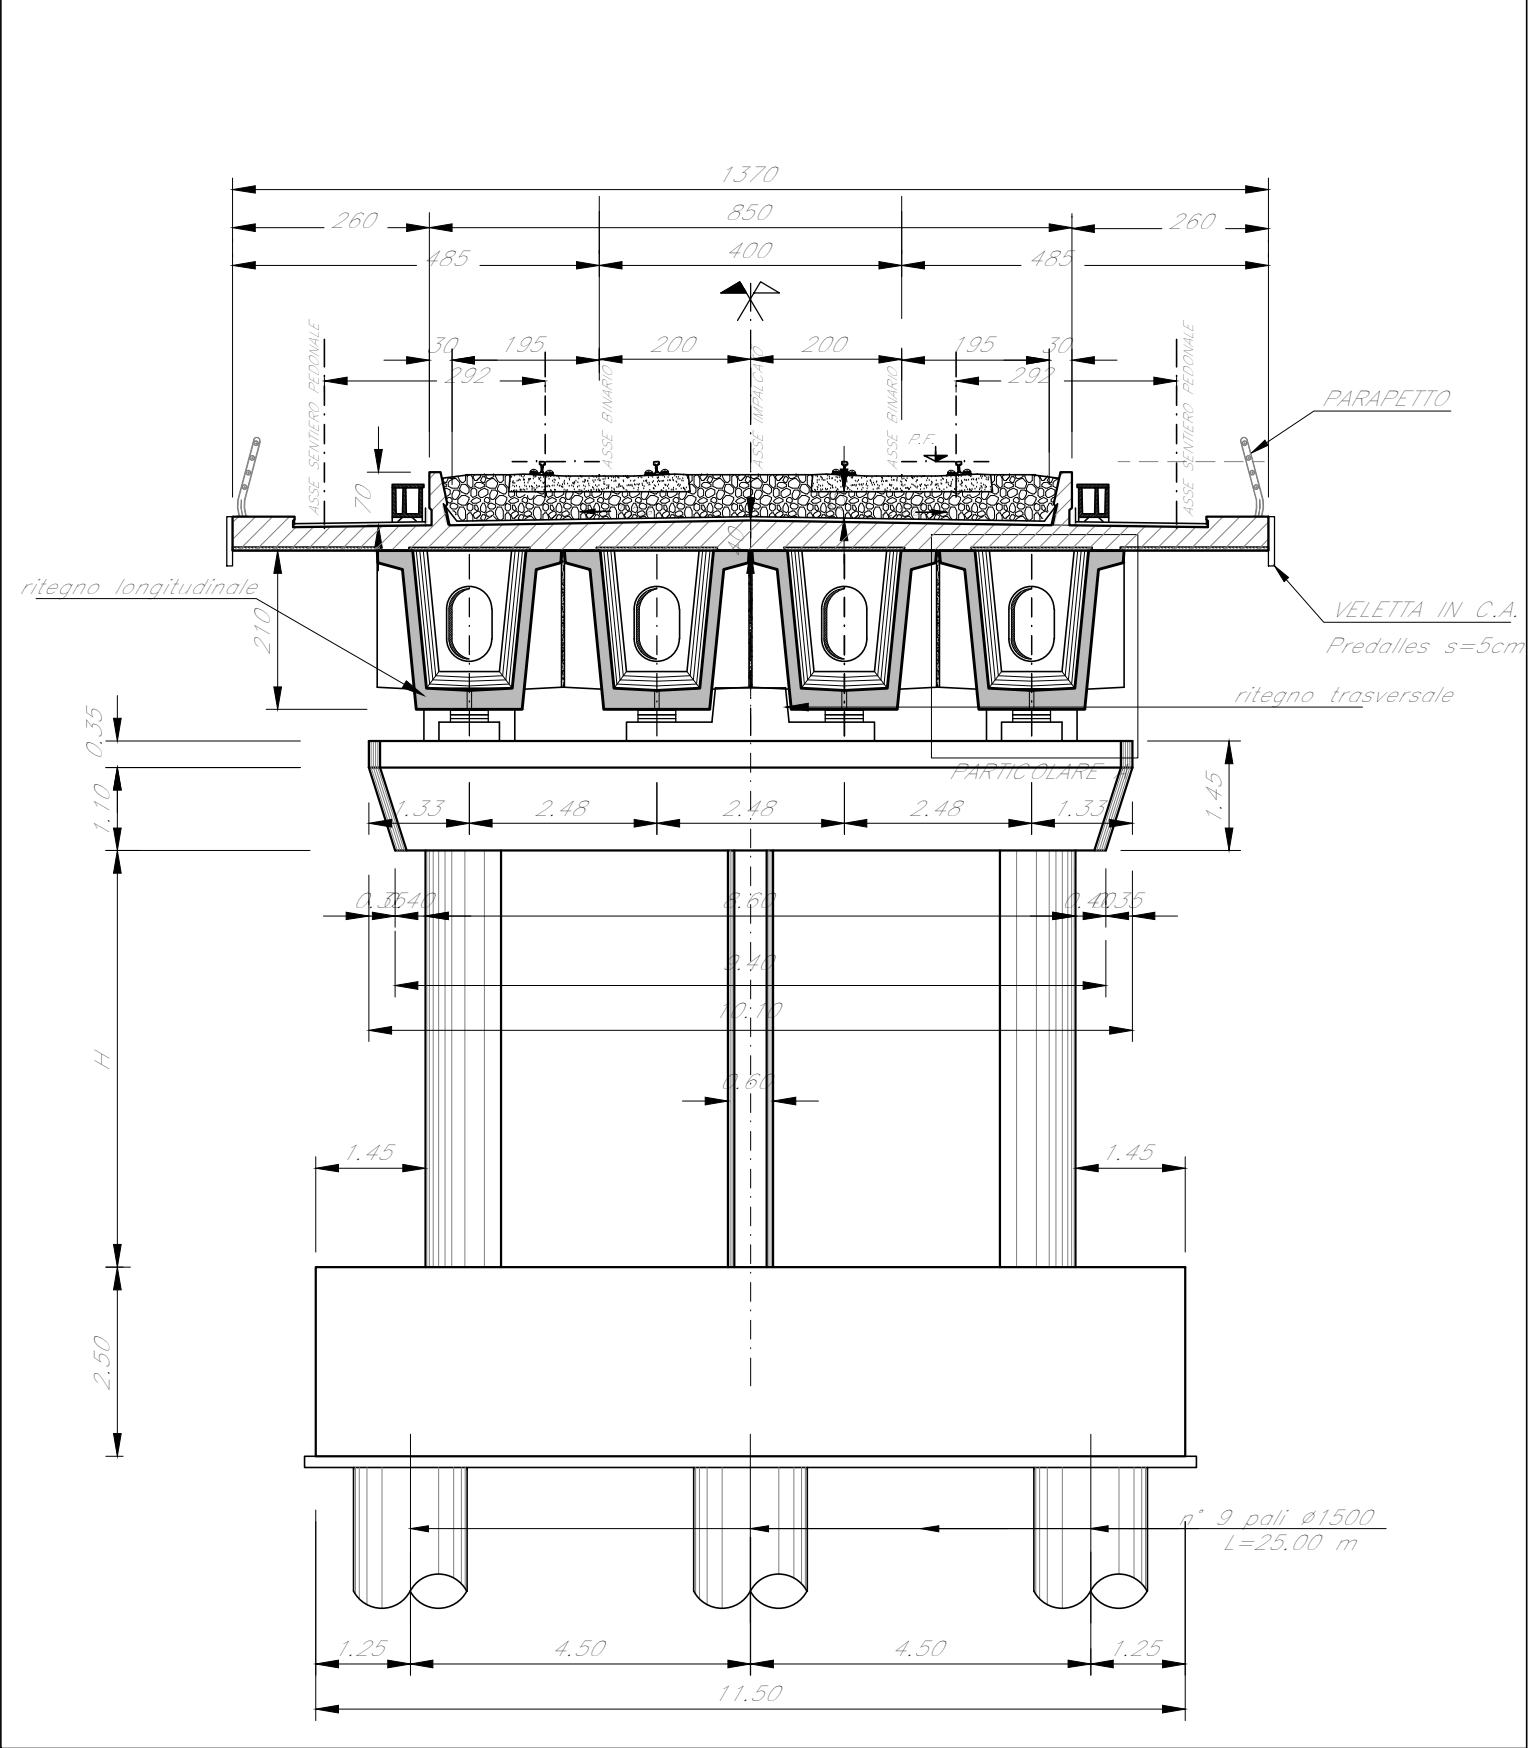

COMMITTENTE: **RFI** RETE FERROVIARIA ITALIANA GRUPPO FERROVIE DELLO STATO ITALIANO

PROGETTAZIONE: **ITALFERR** INFRASTRUTTURE FERROVIARIE

U.O. PROGETTAZIONE INTEGRATA NORD

PROGETTO DI FATTIBILITA' TECNICA ED ECONOMICA

VELOCIZZAZIONE DELLA LINEA MILANO GENOVA

QUADRUPPLICAMENTO TORTONA VOGHERA

OPERE PRINCIPALI - PONTI E VIADOTTI

Viadotto di approccio allo scavalco lato Voghera

Pianta , prospetto e sezioni Tav. 3/4

SCALA: 1:200

COMMESSA LOTTO FASE ENTE TIPO DOC. OPERA/DISCIPLINA Progr. REV.

IQ01 01 R 26 P9 V10400 003 A

Rev.	Descrizione	Redatto	Data	Verificato	Data	Approvato	Data	Autorizzato Data
A	Emissione esecutiva	G. Dinari	Settembre 2011	A. Masi	Settembre 2011	S. Brignoli	Settembre 2011	A. Freppa Settembre 2011

File: IQ0101R26P9V10400003A n. Elab.: