

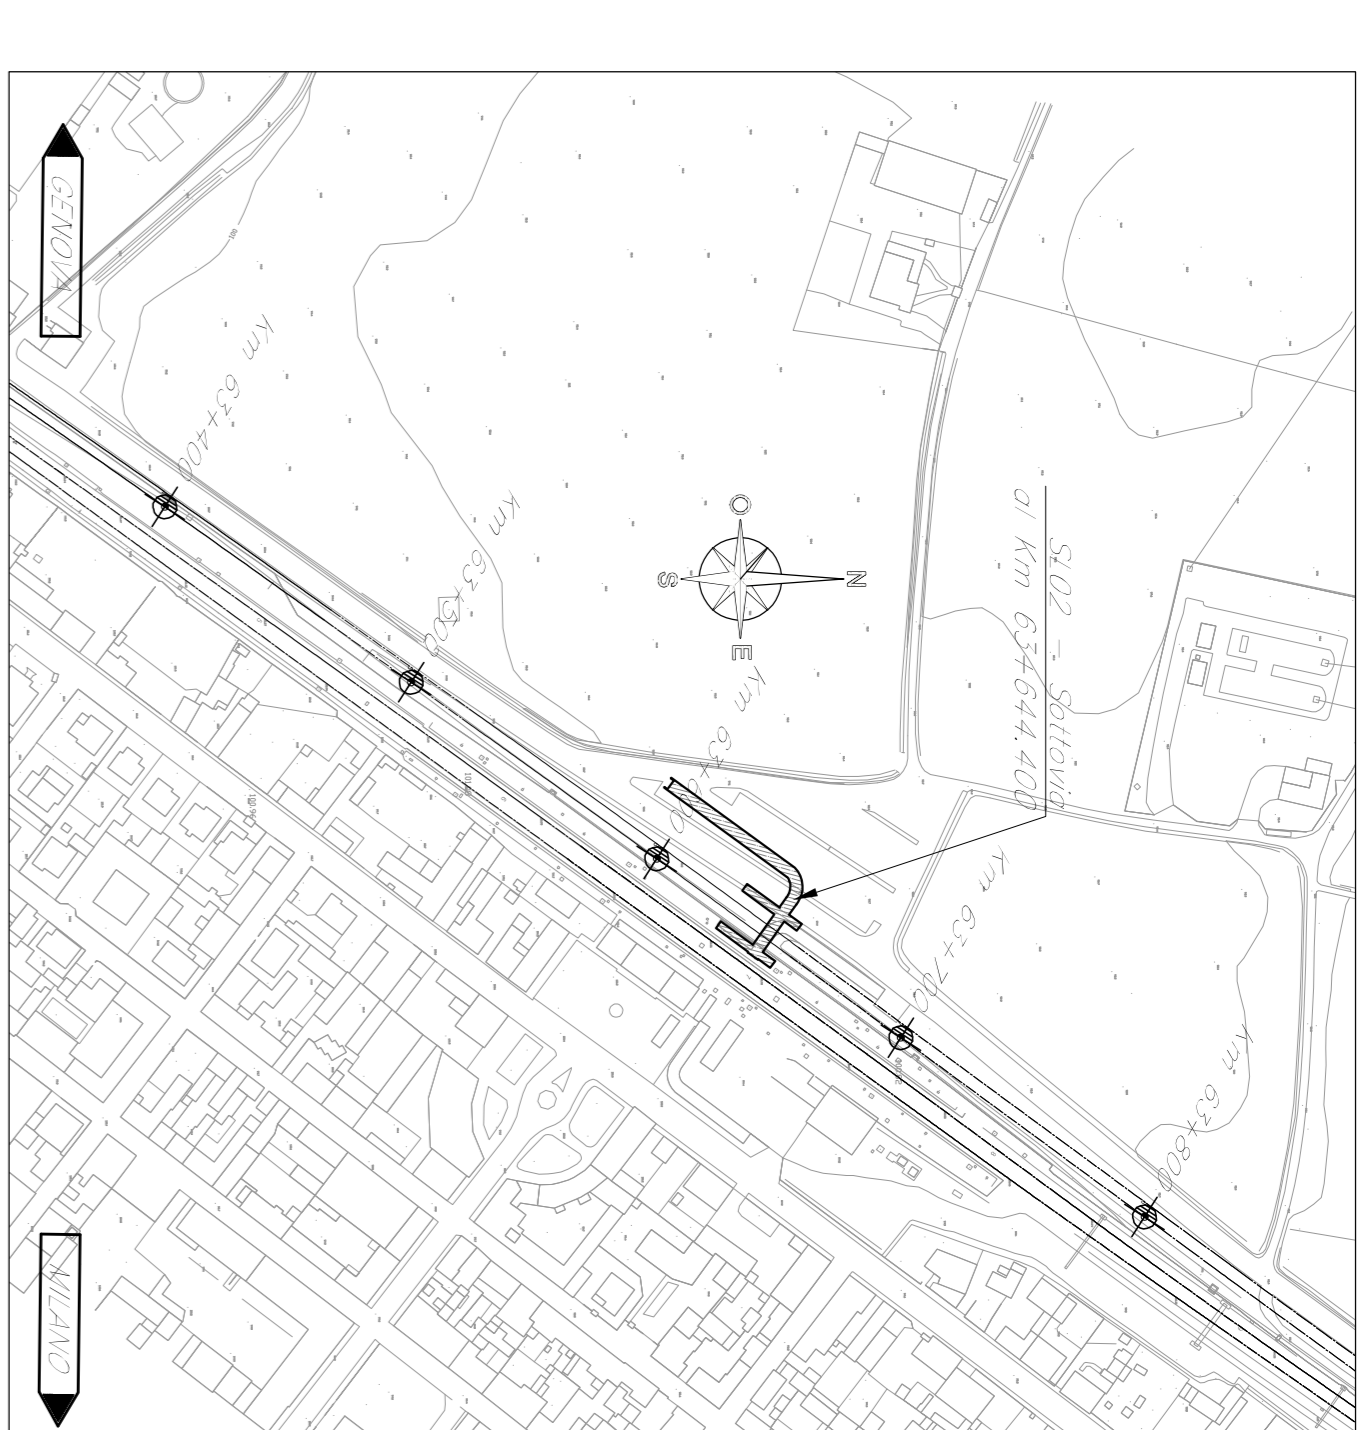


PIANTA IMPALCATO SOTTOVA
Scala 1:50

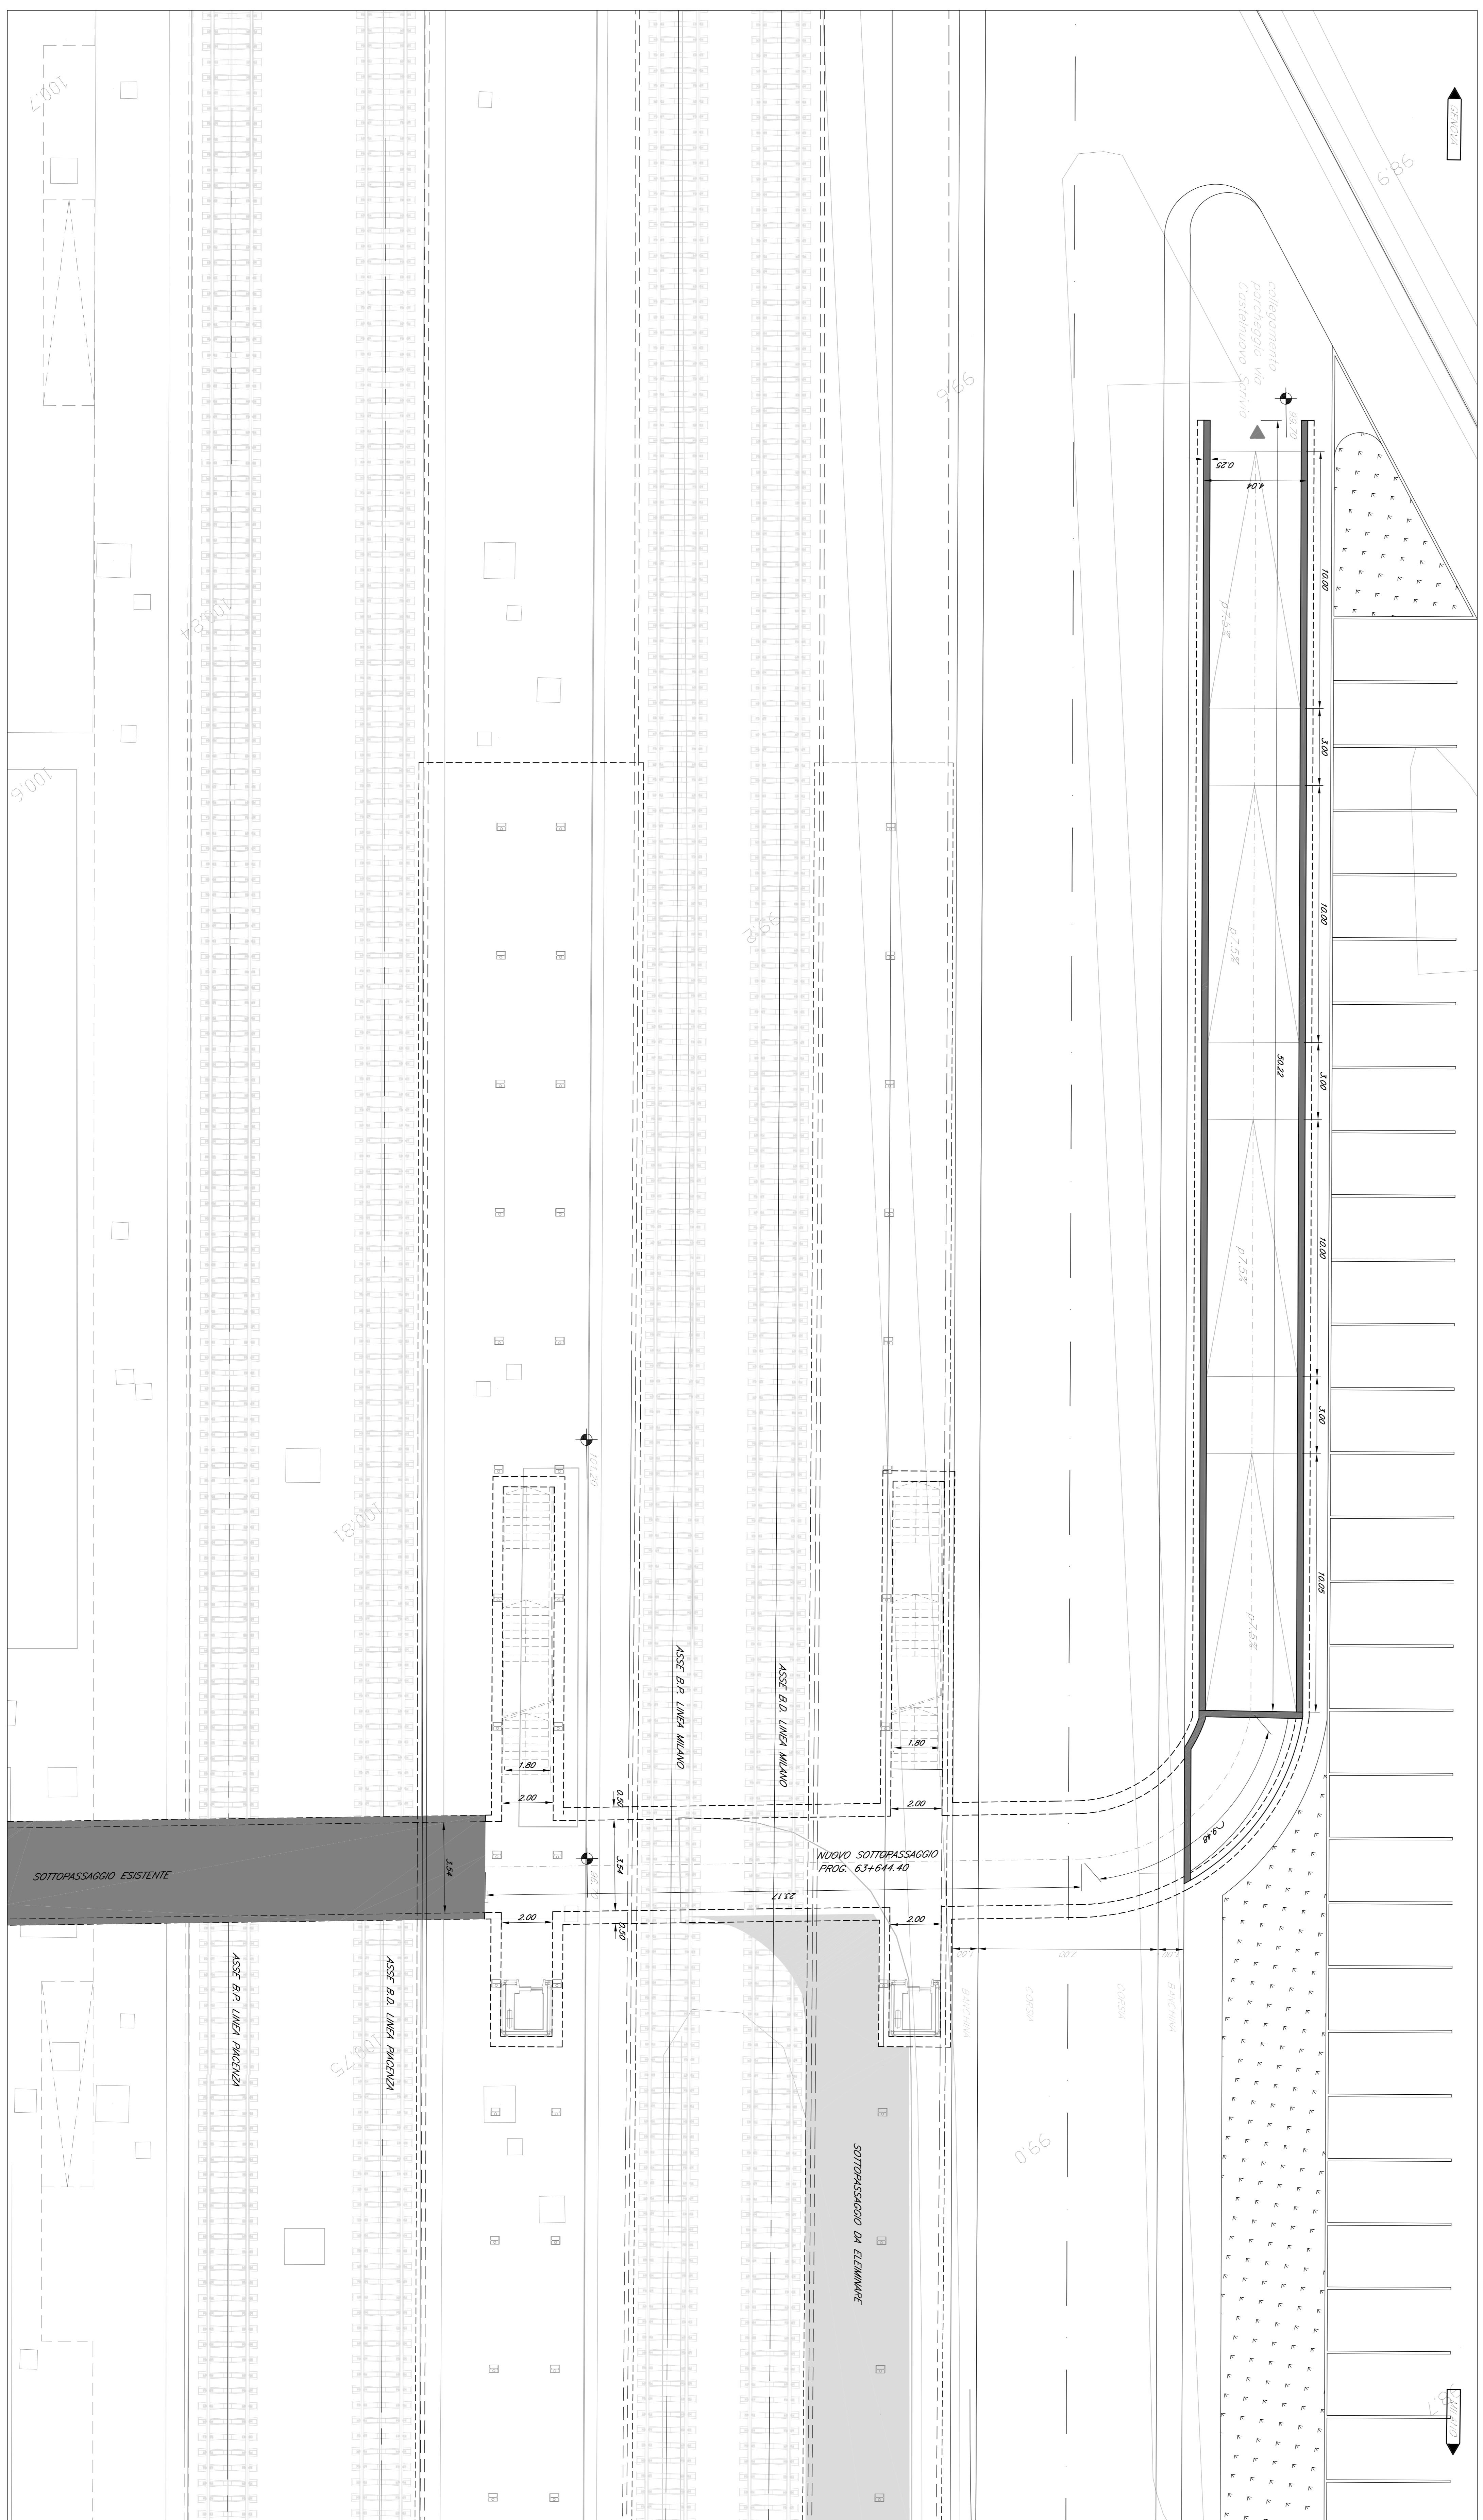

SEZIONE LONGITUDINALE
Scala 1:50

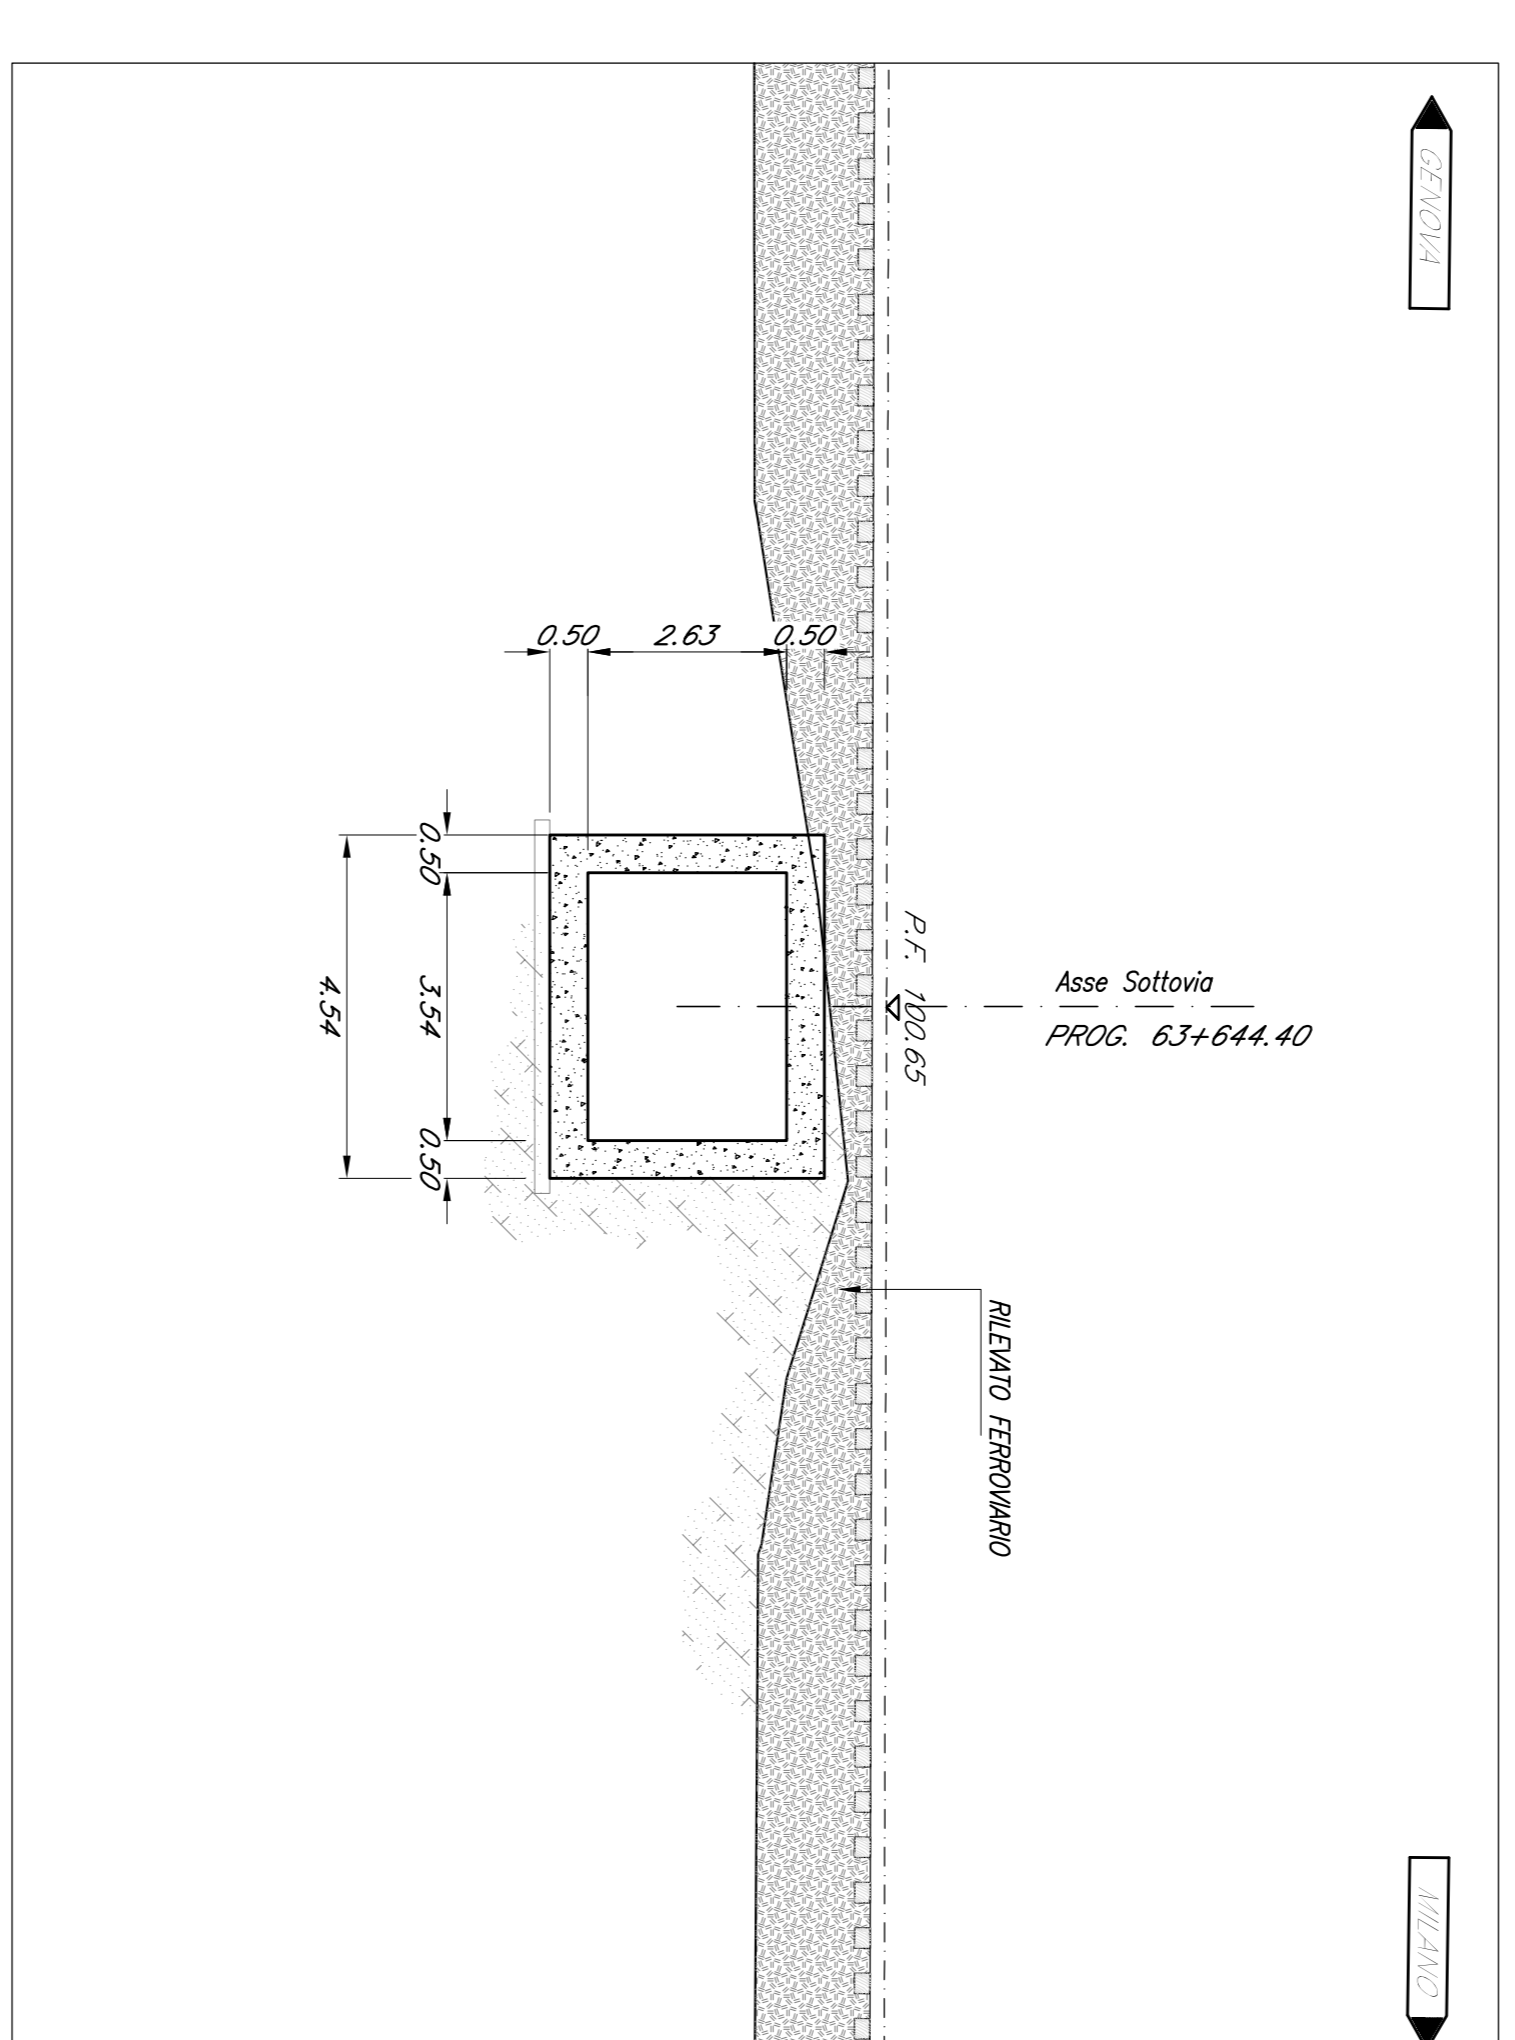

COMITENTE:
SRP

INGEGNERIA

U.O. PROGETTAZIONE INTEGRATA NORD
CIP: 2710000000001

PROGETTO DI FATTIBILITA' TECNICA ED ECONOMICA
VELOCIZZAZIONE DELLA LINEA MILANO GENOVA
OPERE PRINCIPALI - GALLERIE ARTIFICIALI
S102 - Prolungamento sottopasso; fermata di Partinone
Pianta, prospetto e sezione

SCALA
1:1/100

