



PIANTA IMPALCATO

Scala 1:100

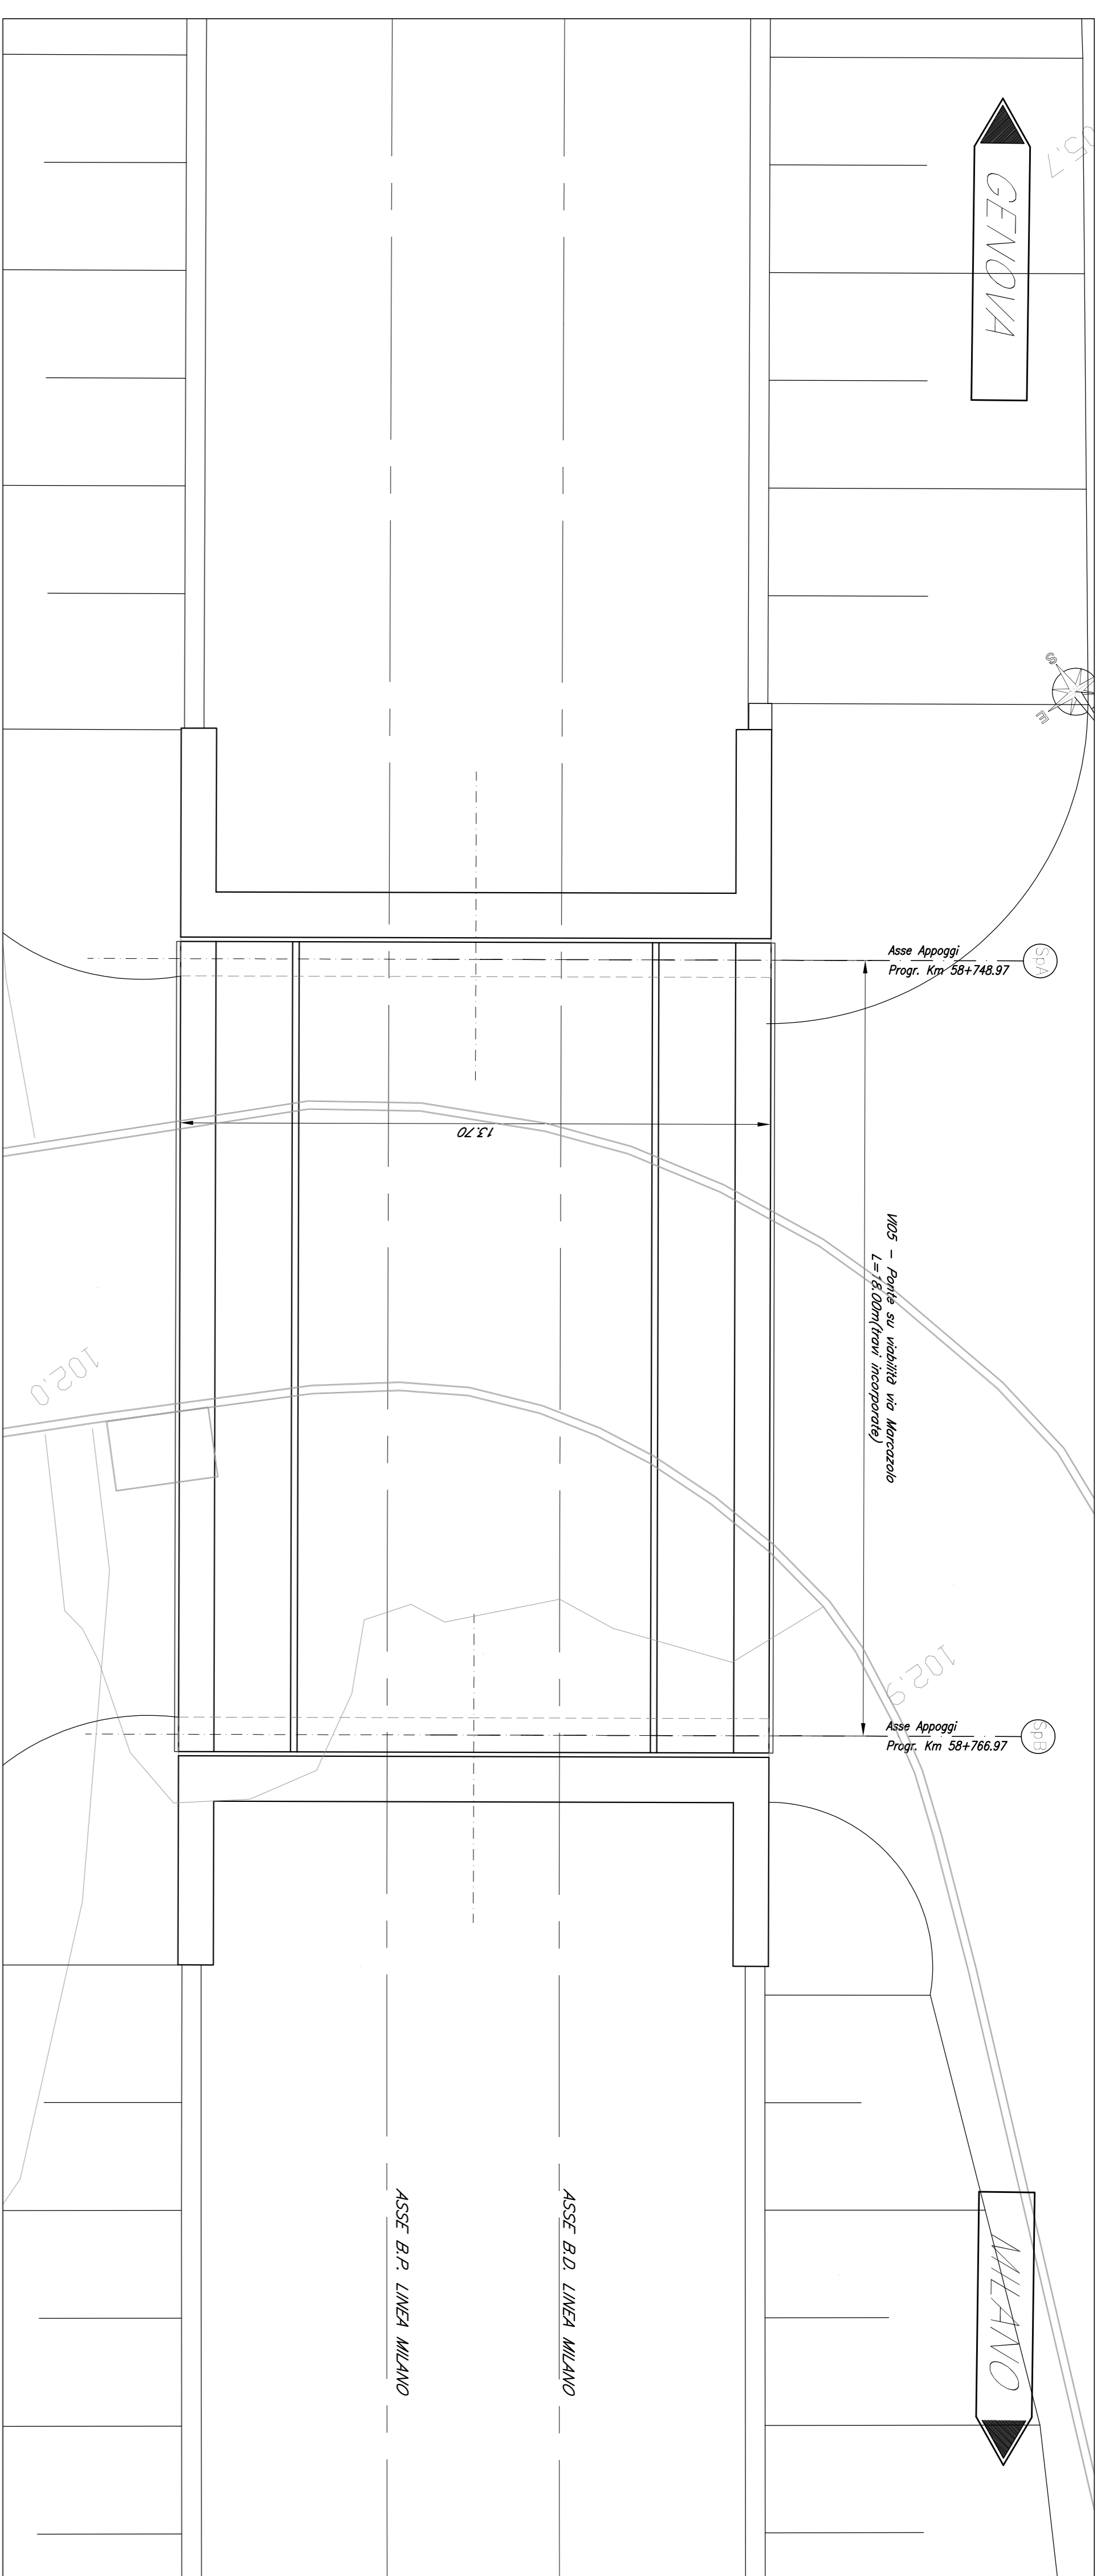


PIANTA FONDAZIONI

Scala 1:100

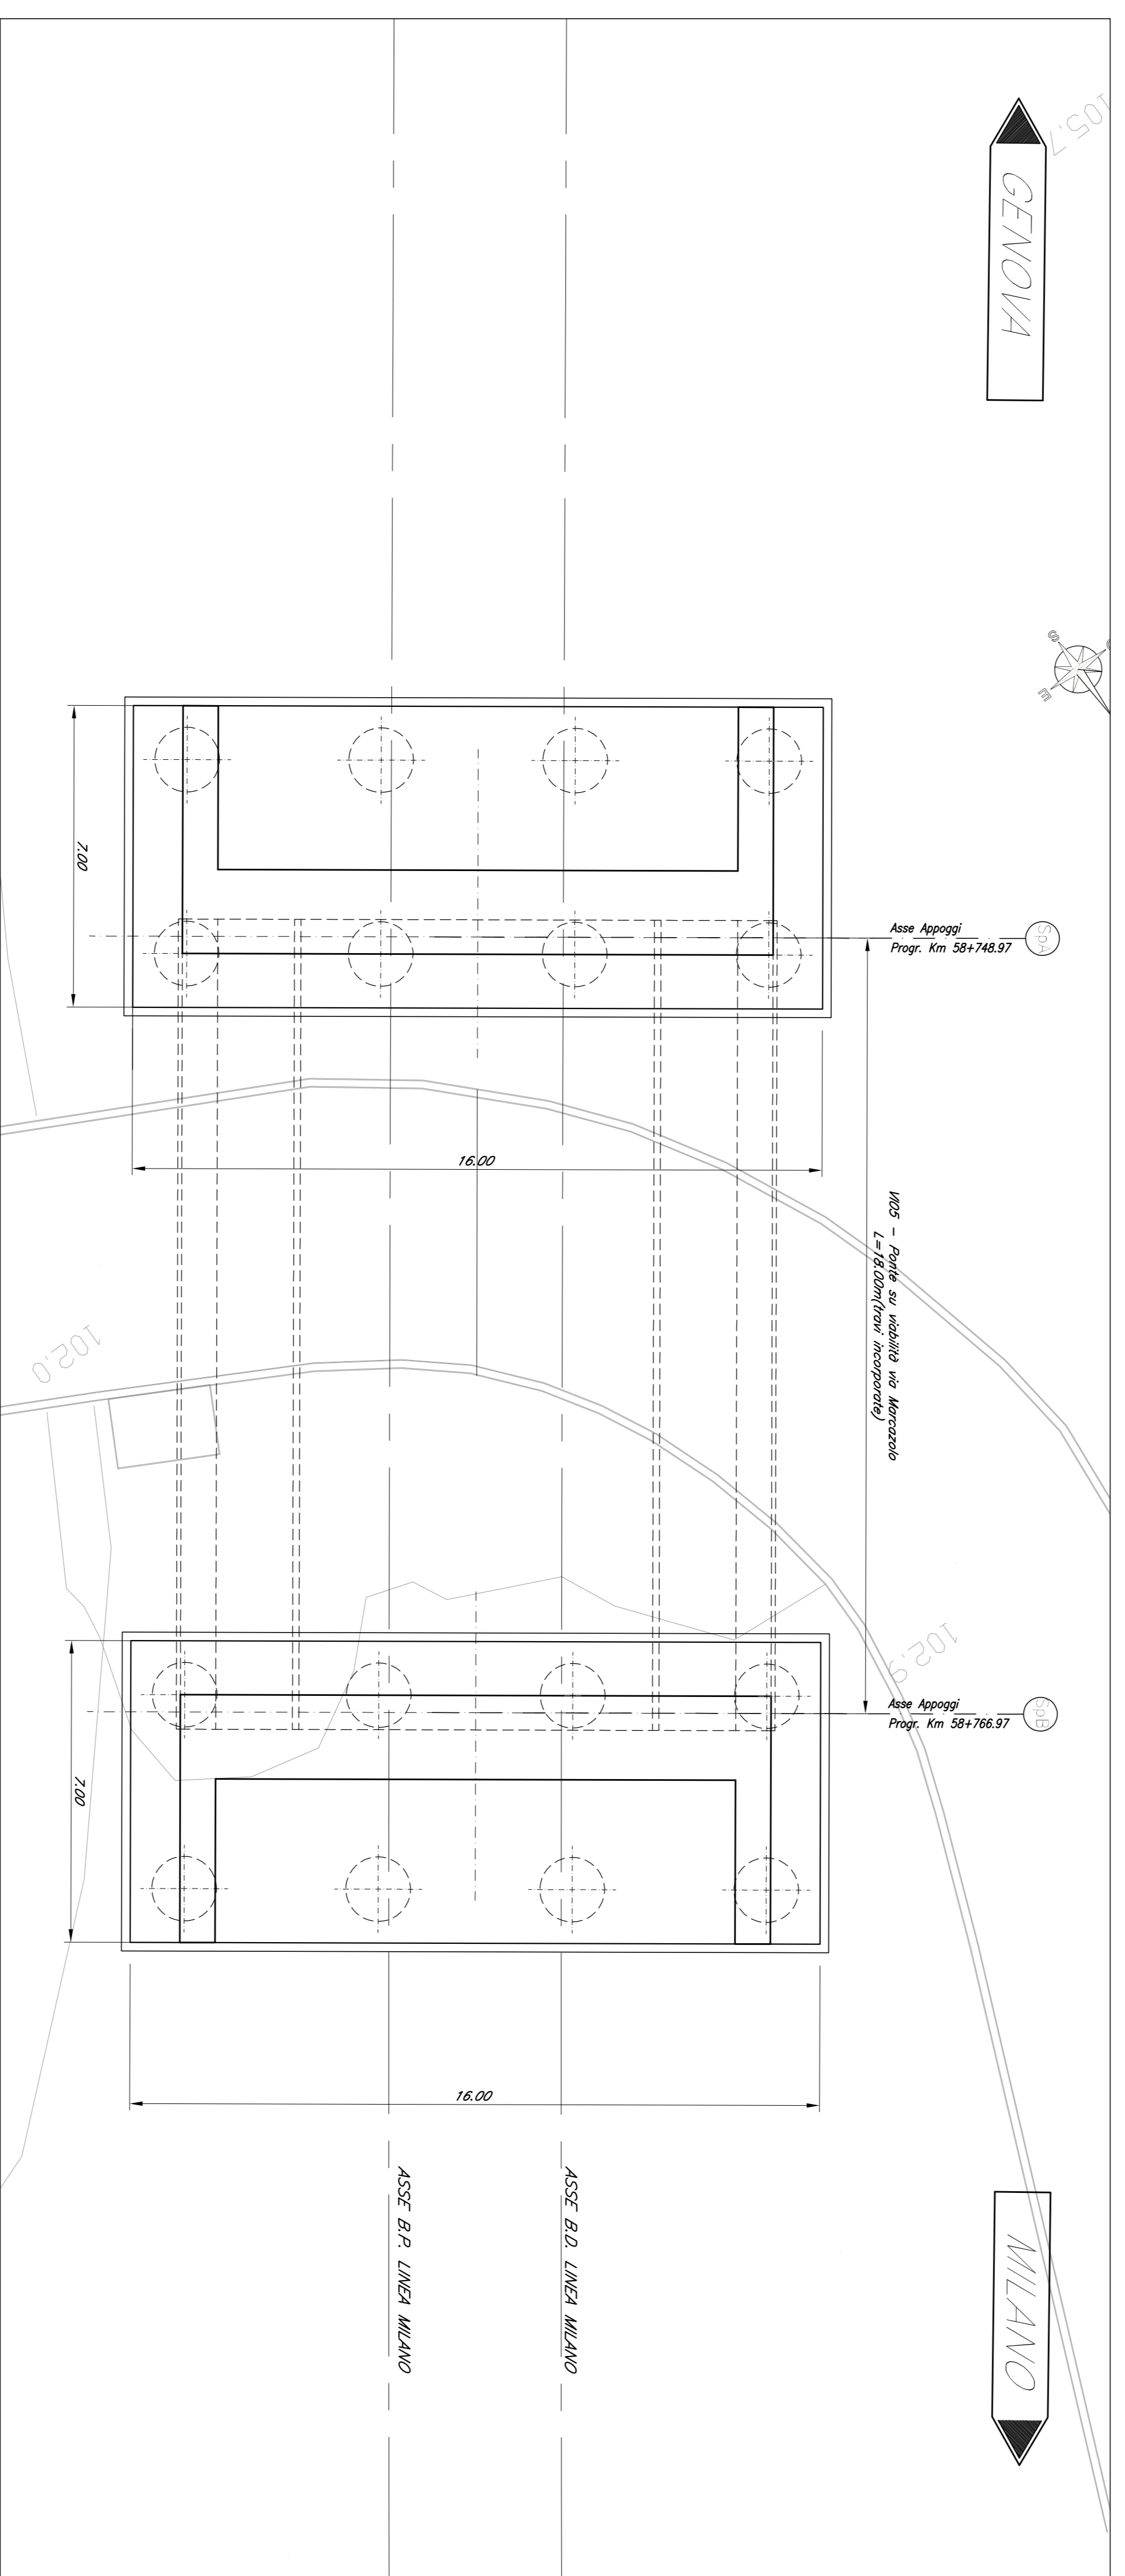


PROSPETTO/SEZIONE LONGITUDINALE

Scala 1:200

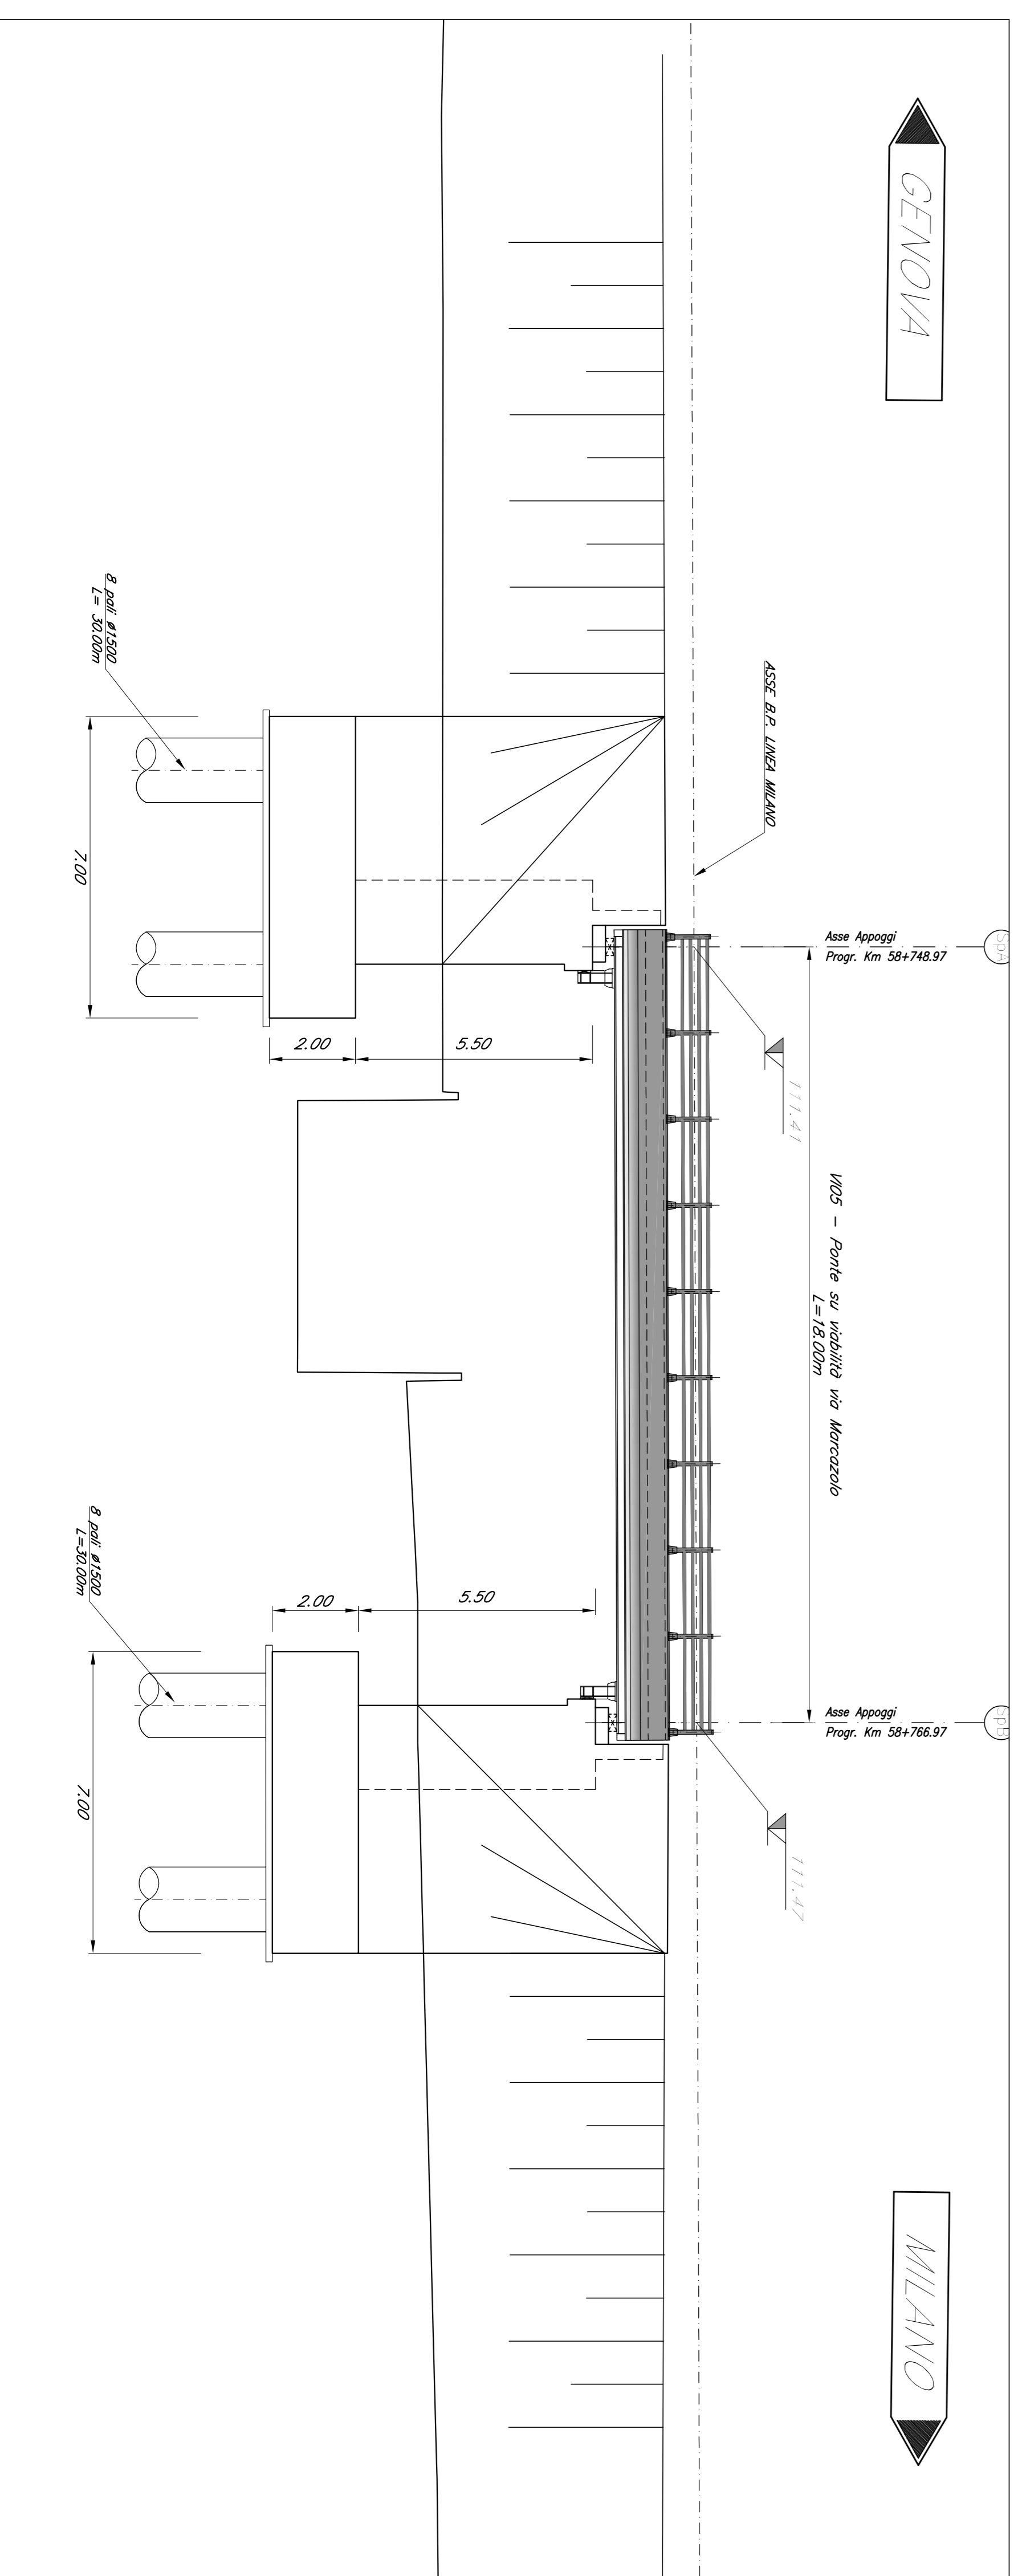


PIANTA CHIAVE

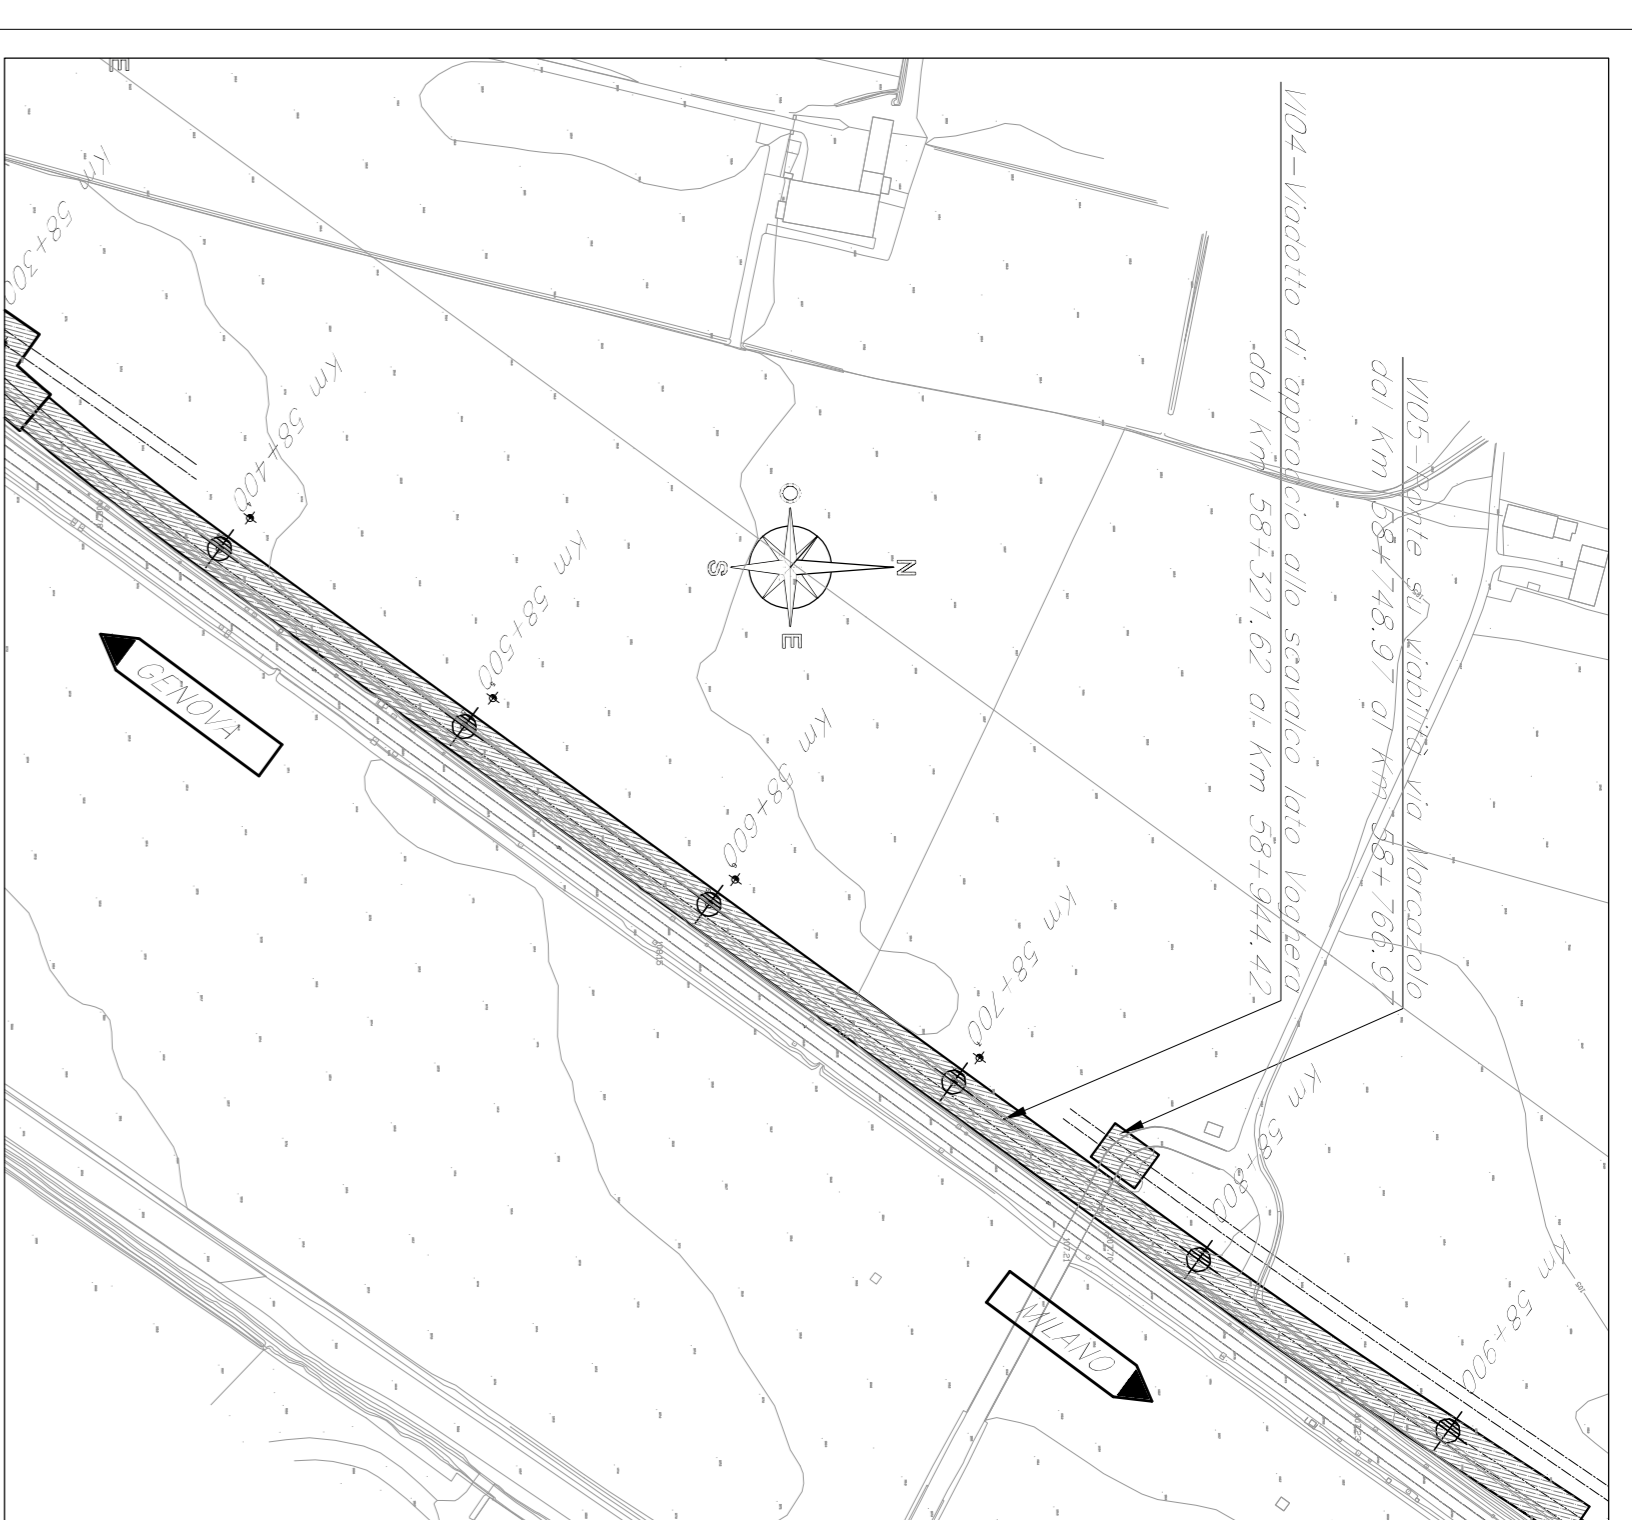

SEZIONE TRASVERSALE TIPO

Scala 1:100

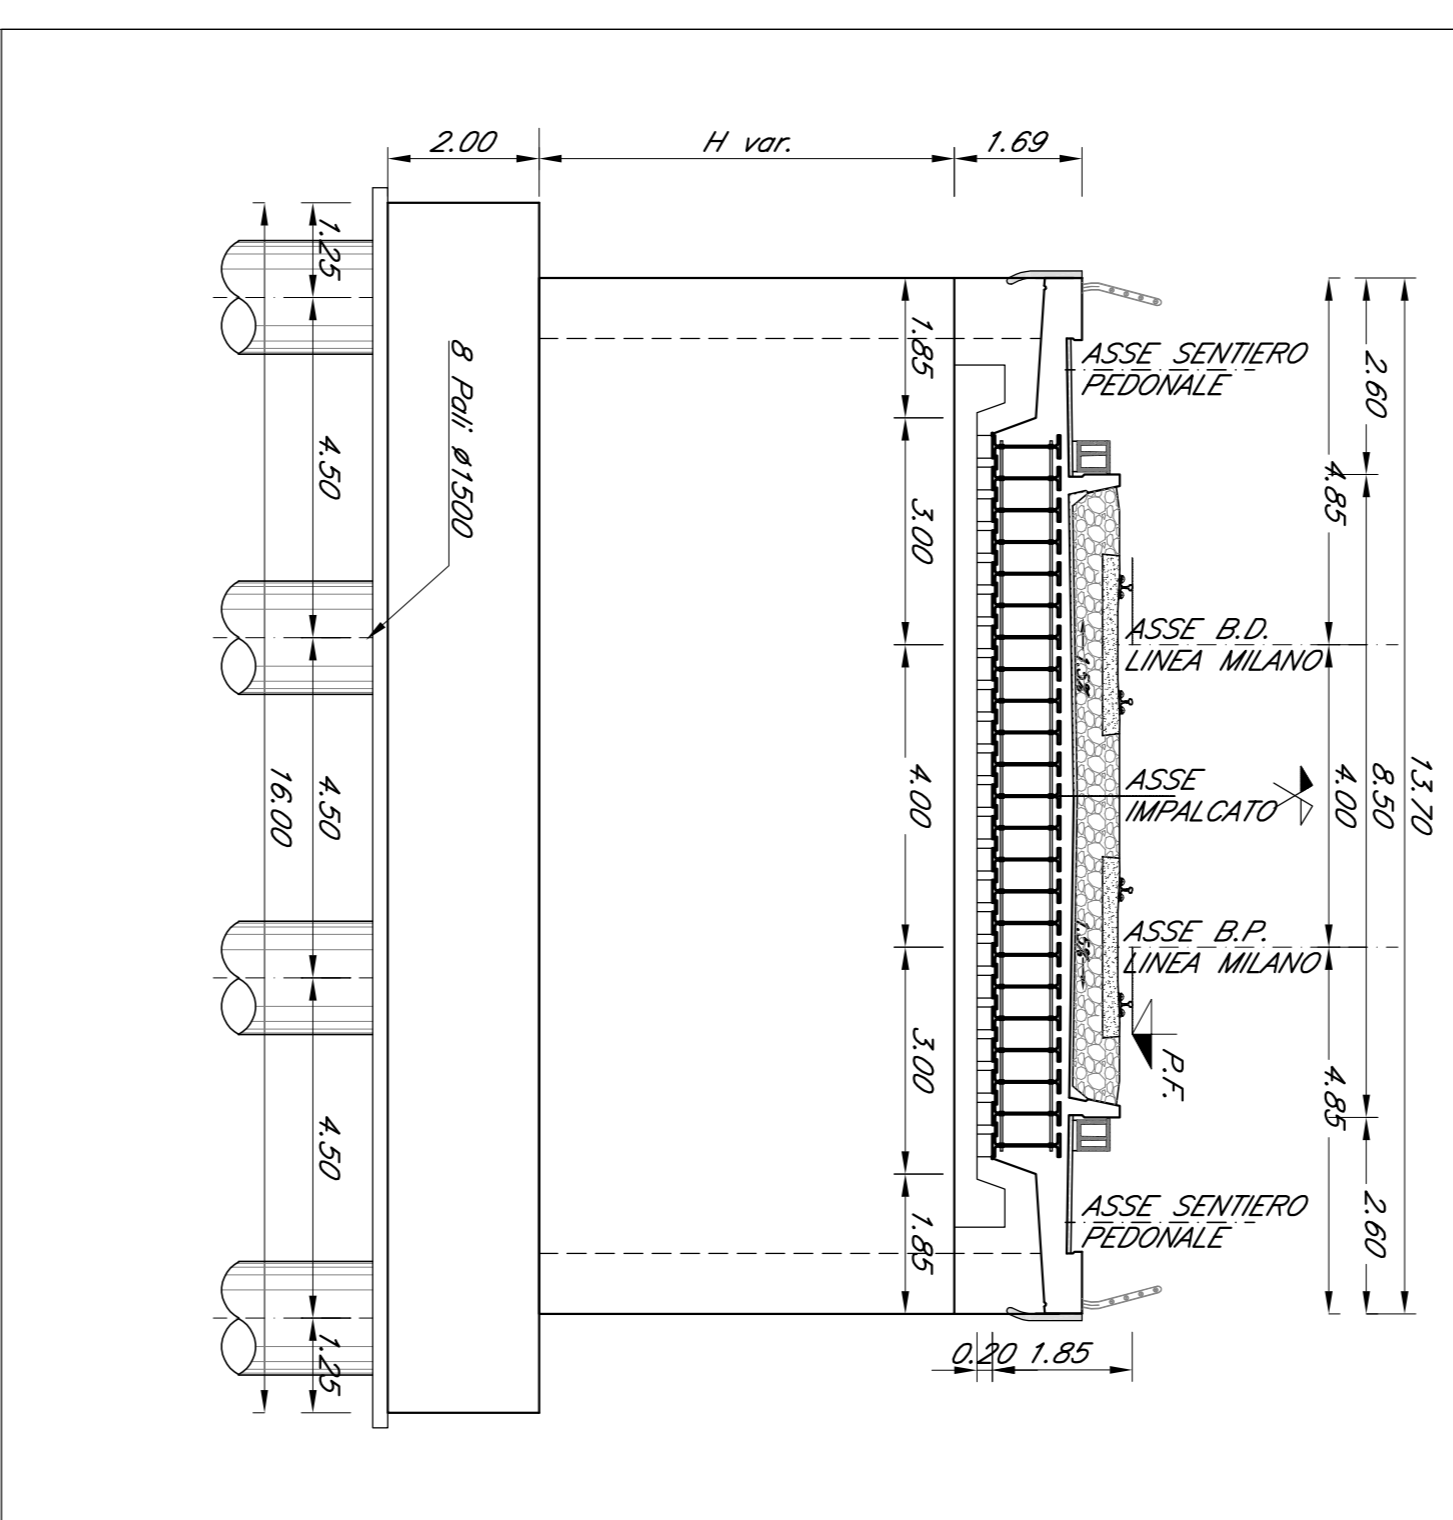

COMITENTE:
SRP
GRUPPO FERROVIARIO ITALIANO

PROGETTAZIONE:
ITALFER
GRUPPO FERROVIARIO ITALIANO

OPERA:
CSP 271000000011

U.O. PROGETTAZIONE INTEGRATA NORD
PROGETTO DI FATIBILITÀ TECNICA ED ECONOMICA
VELOCIZZAZIONE DELLA LINEA MILANO GENOVA
QUADRIPLICAMENTO TORTONA VOGHERA

OPERE PRINCIPALI - PONTI E VIADOTTI
Ponte su strada Mercatello
Pianta, prospetto e sezioni

SCALE:
1:100

COMMESSA: LOTTO N.48 E.N.T.E. TIPOLOG. OPERABILI/CRUNA
PROGR. REV.

Rev.	Descrizione	Redatto	Disegnato	Data	Verificato	Data	Approvato	Data	Autore/Revisore
A	Commissura	10/01	01	26	PA	11/05/06	001	A	

FILE:G:\01582\A\060001A
IN. SBN.