




PIANTA IMPALCATO
Scala 1:100

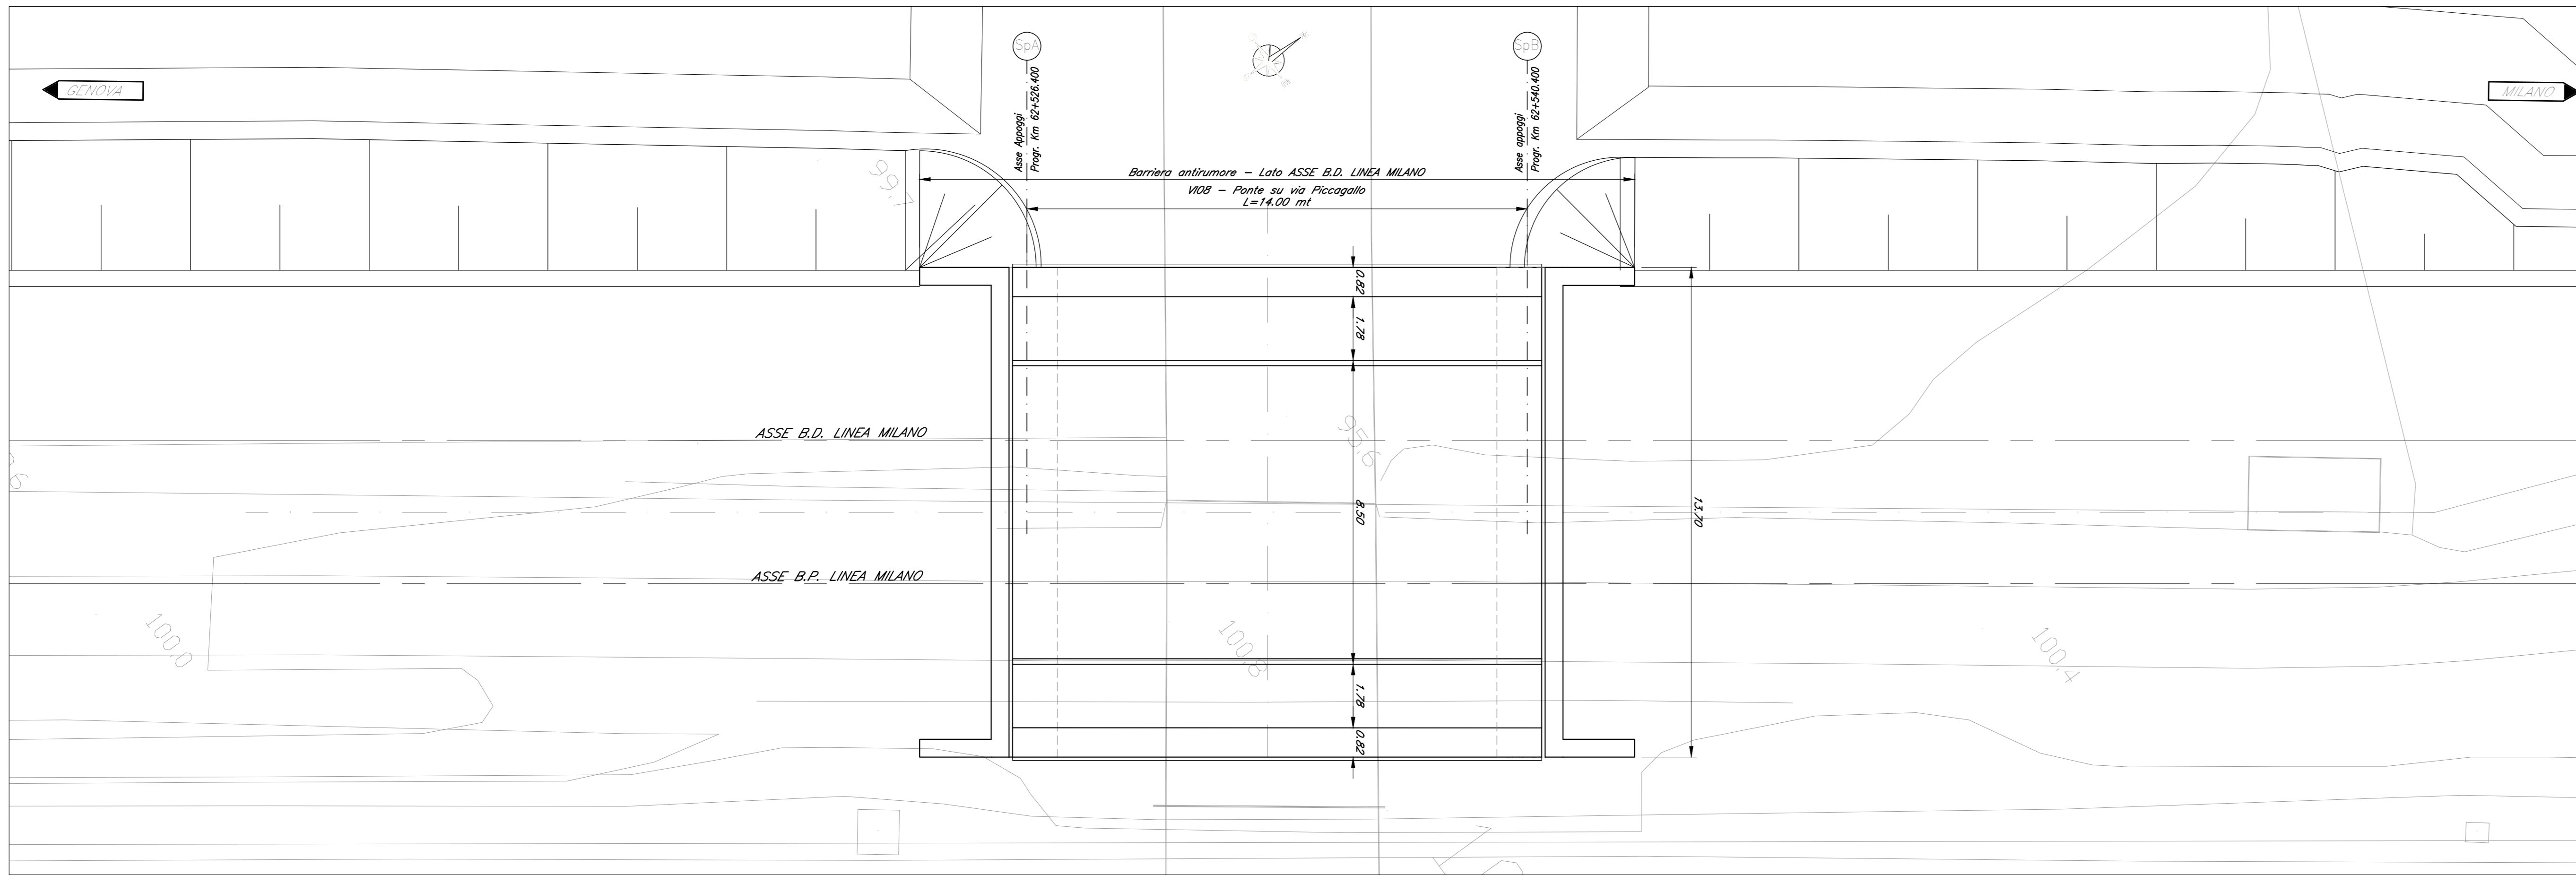


PIANTA FONDAZIONI
Scala 1:100

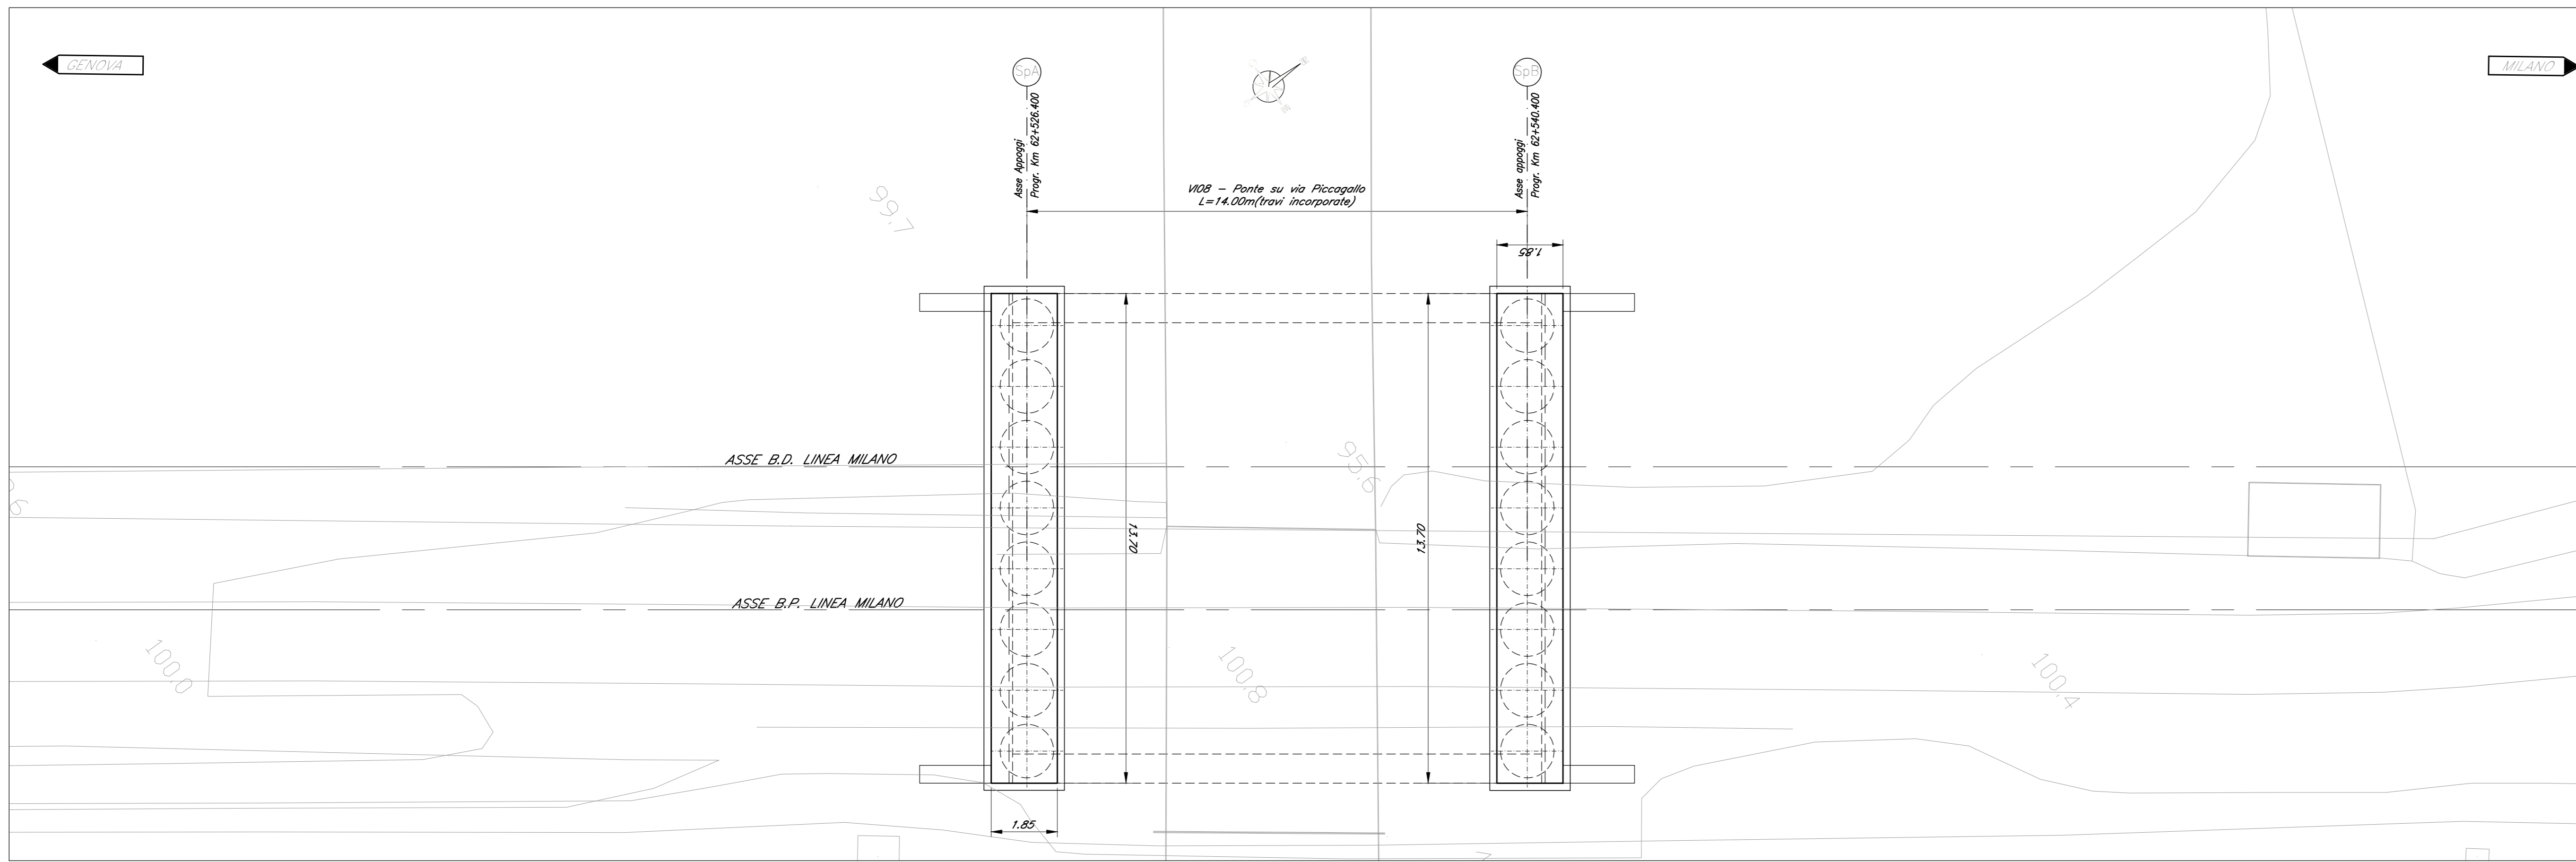


PROSPETTO/SEZIONE LONGITUDINALE
Scala 1:100

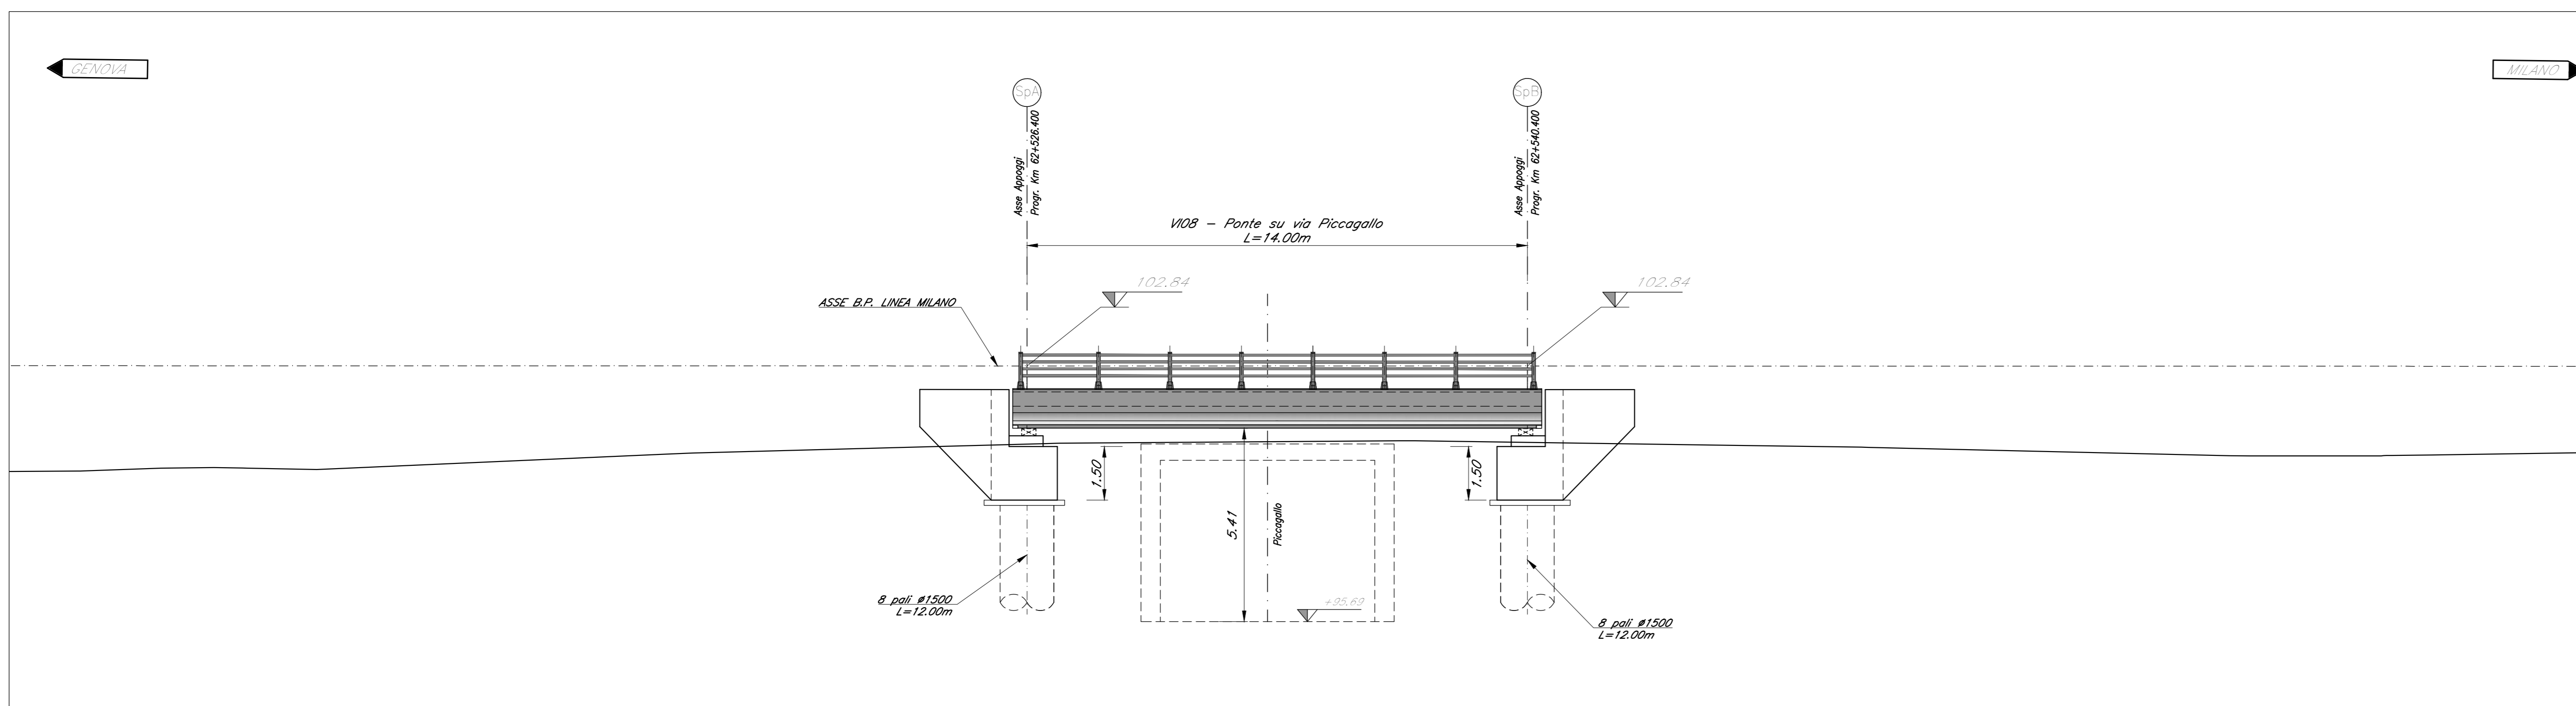

PIANTA CHIAVE

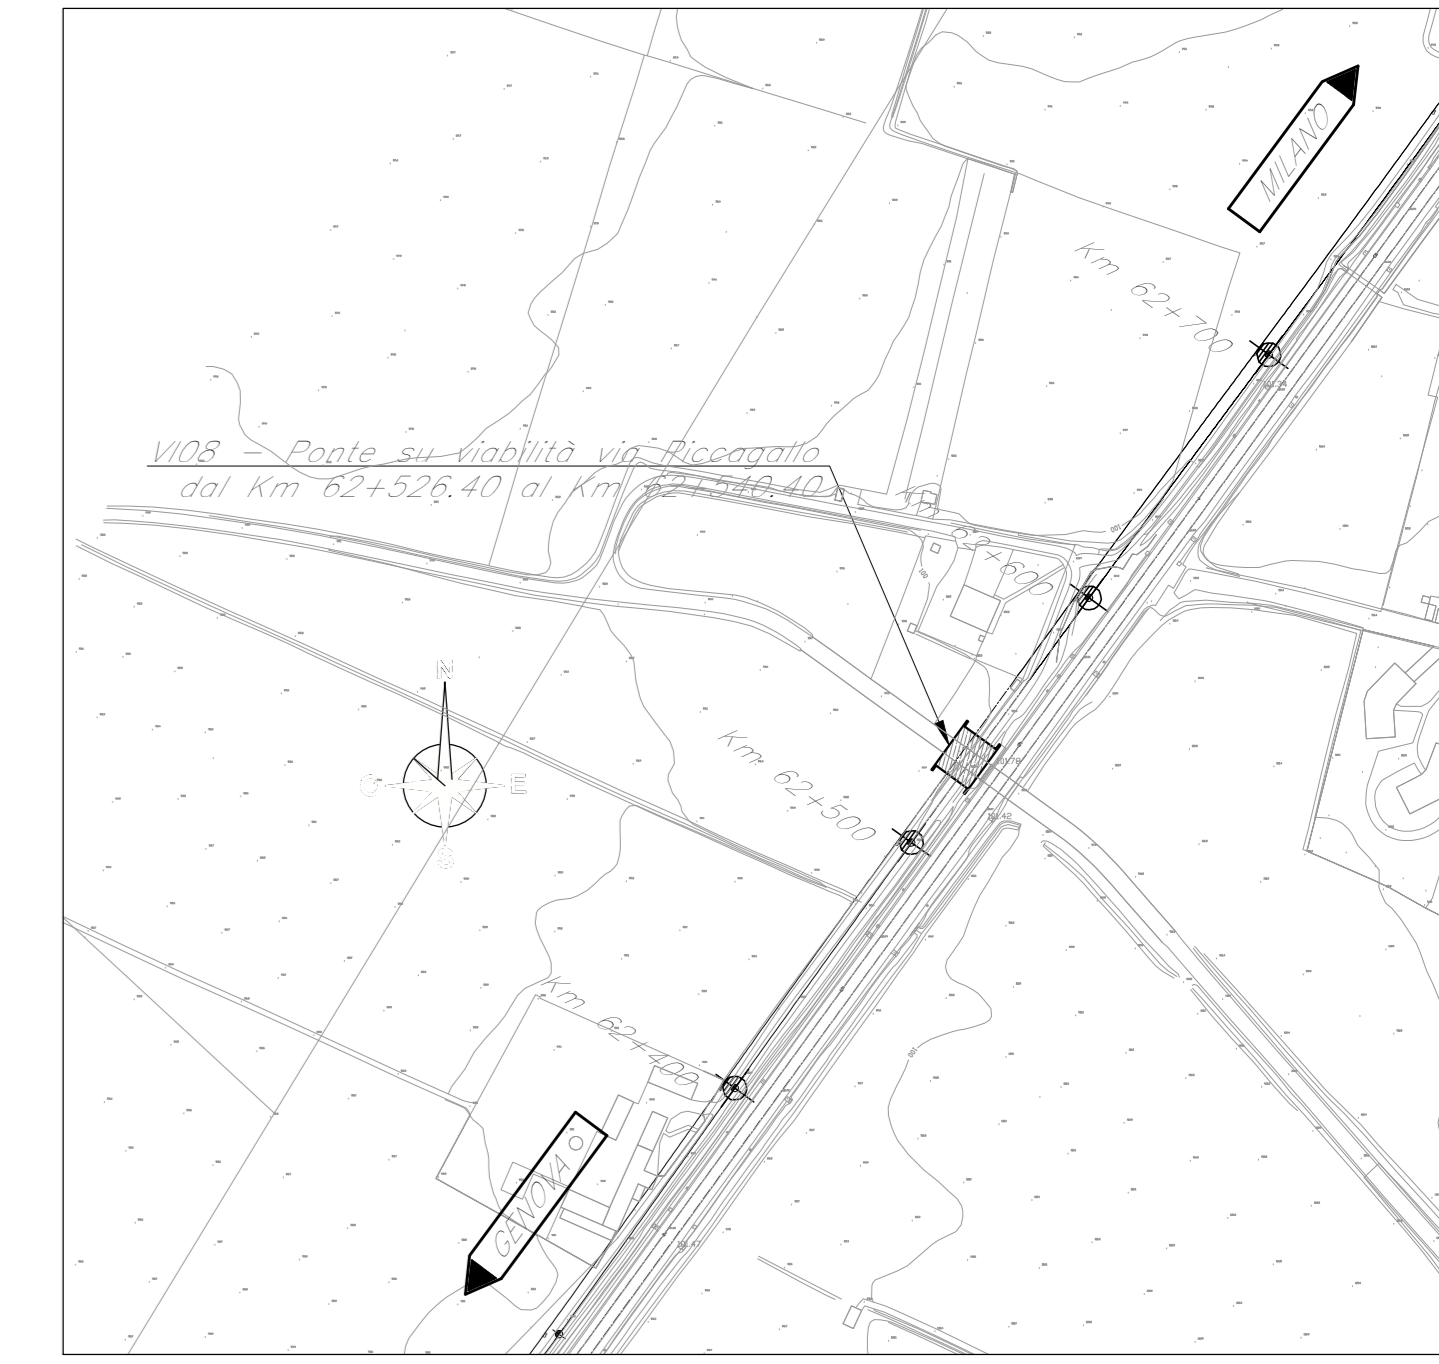

SEZIONE TRASVERSALE TIPO
Scala 1:170

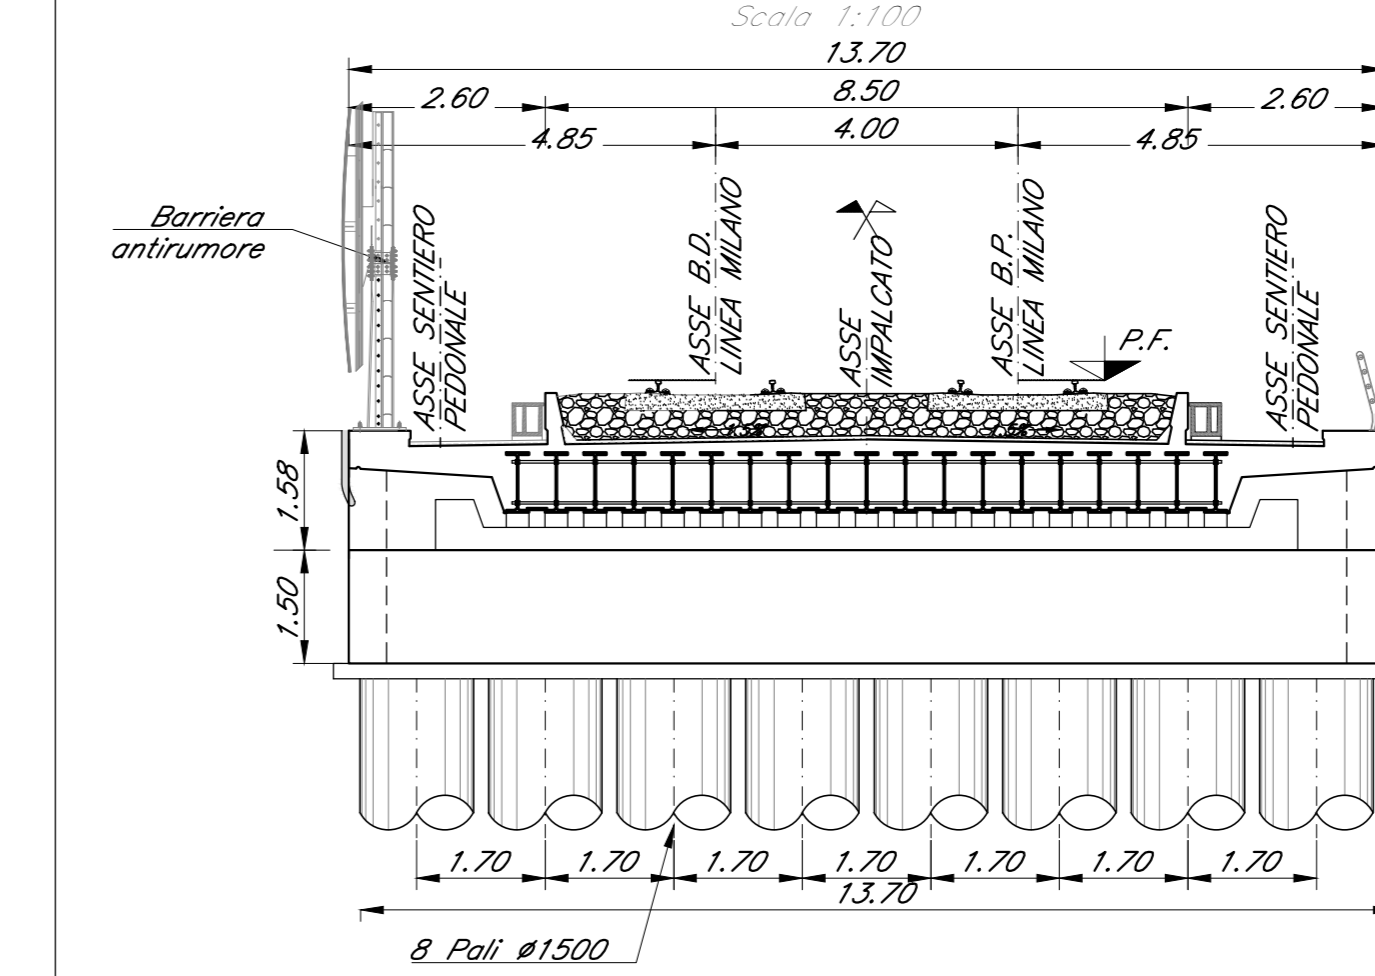

COMMITTENTE: **RFI**
RETE FERROVIARIA ITALIANA
GRUPPO FERROVIE DELLO STATO ITALIANO

PROGETTAZIONE: **ITALFERR**
GRUPPO FERROVIE DELLO STATO ITALIANO

CUP J11H200022011

U.O. PROGETTAZIONE INTEGRATA NORD
 PROGETTO DI FATTIBILITA' TECNICA ED ECONOMICA
 VELOCIZZAZIONE DELLA LINEA MILANO GENOVA
 QUADRUPPLICAMENTO TORTONA VOGHERA

OPERE PRINCIPALI - PONTI E VIADOTTI
 V08 - Ponte su viabilità via Piccagallo
 Pianta, prospetto e sezioni

SCALA:
1:100

COMMESSA LOTTO FASE ENTE TIPO DOC. OPERA/DISCIPLINA PROG. REV.

Rev.	Descrizione	Redatto	Data	Verificato	Data	Approvato	Data	Autorizzato	Data
A	Emissione esecutiva	G. Girasol	Settembre 2011	C.P.	Settembre 2011	A. Masetti	Settembre 2011	St. Brindigoni	Settembre 2011