




PIANTA IMPALCATO
Scala 1:100

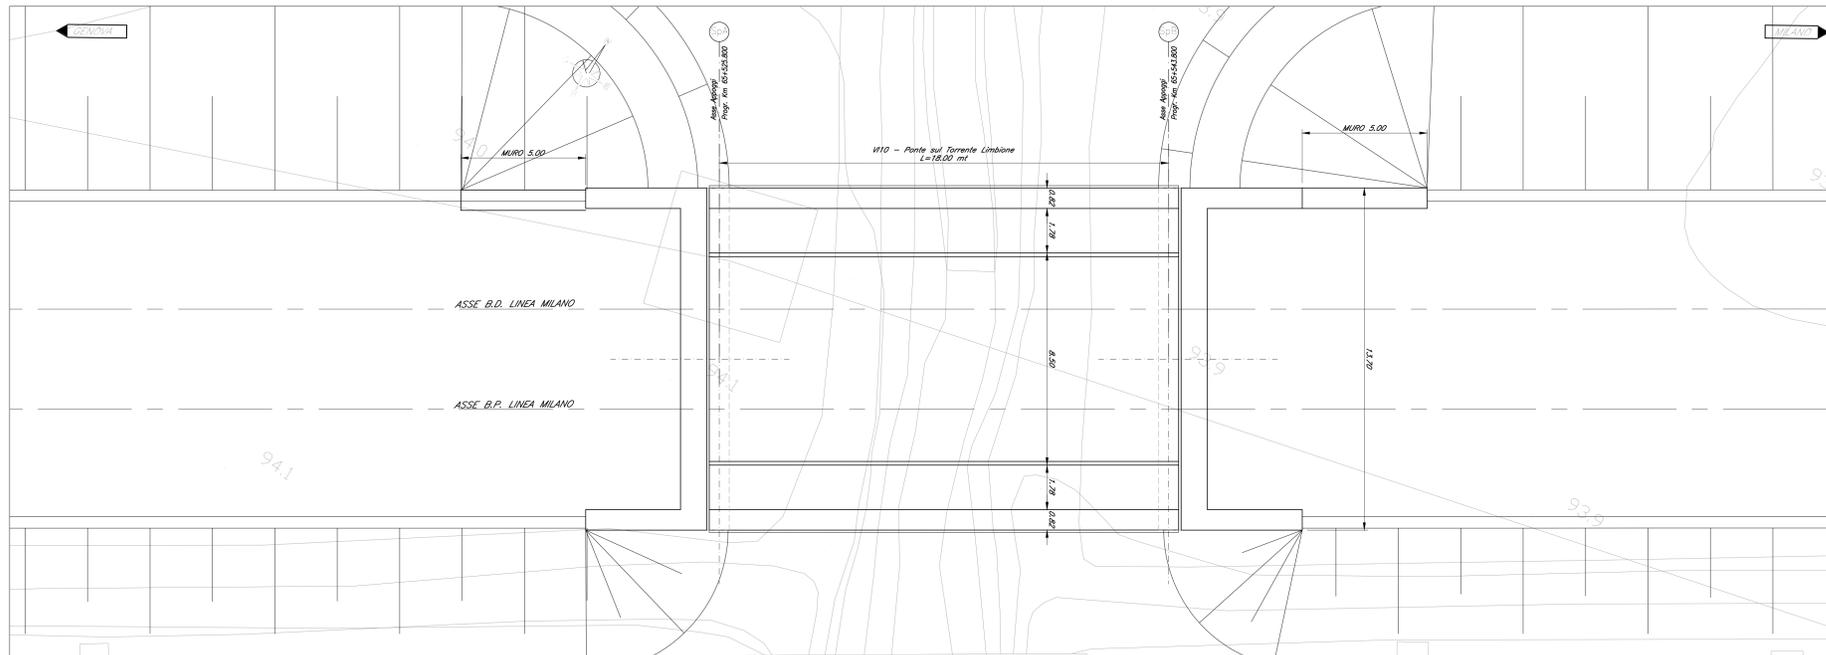


PIANTA FONDAZIONI
Scala 1:100

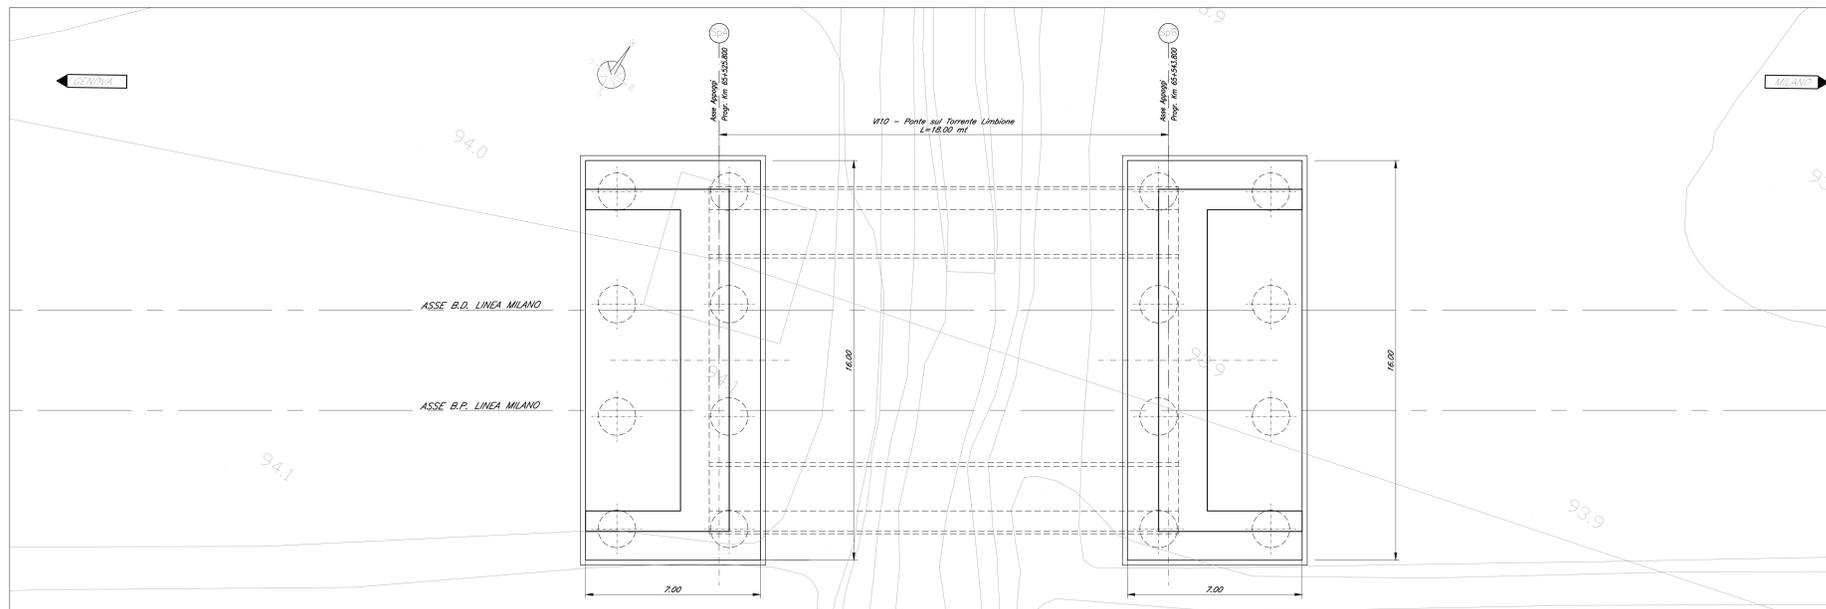


PROSPETTO/SEZIONE LONGITUDINALE
Scala 1:100

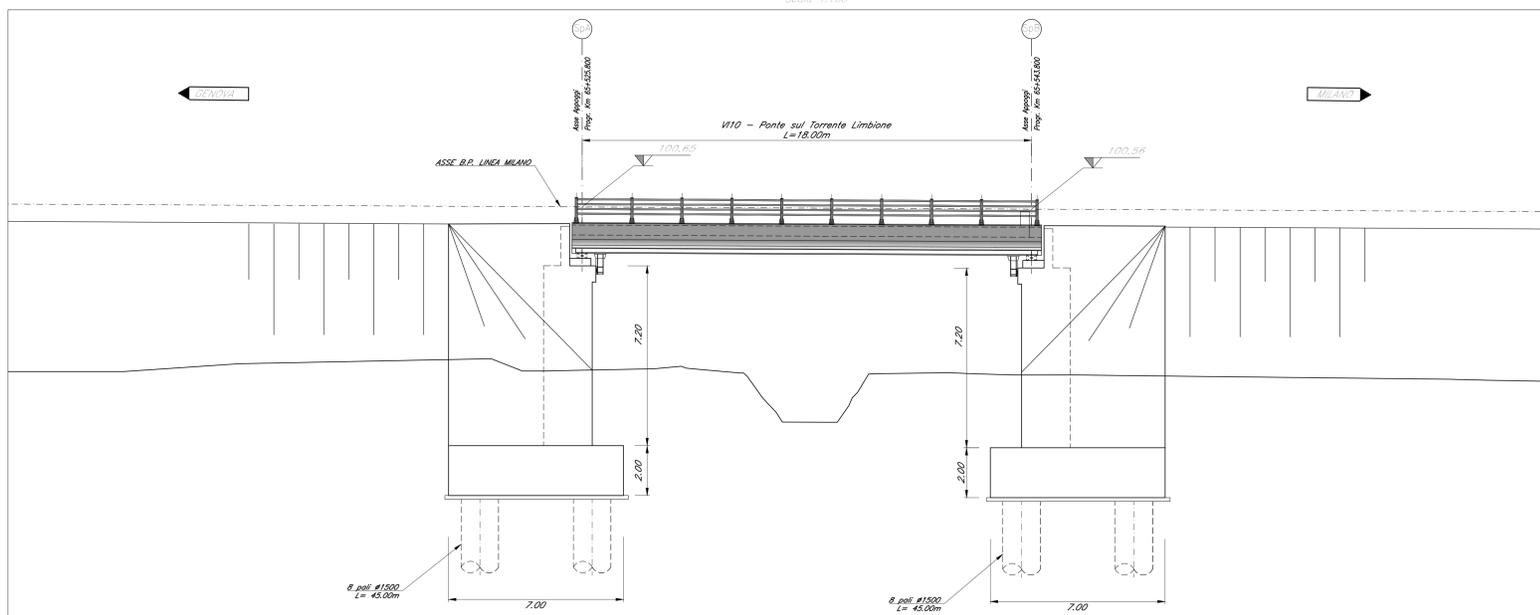

PIANTA CHIAVE

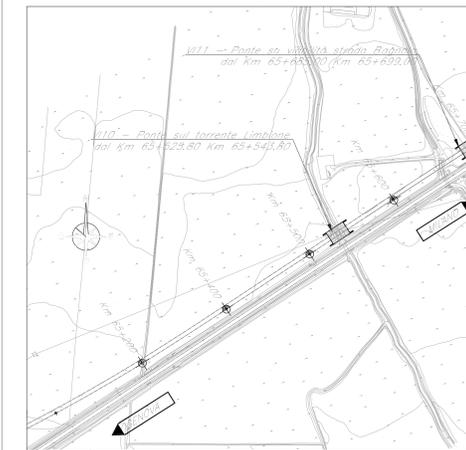

SEZIONE TRASVERSALE TIPO
Scala 1:100

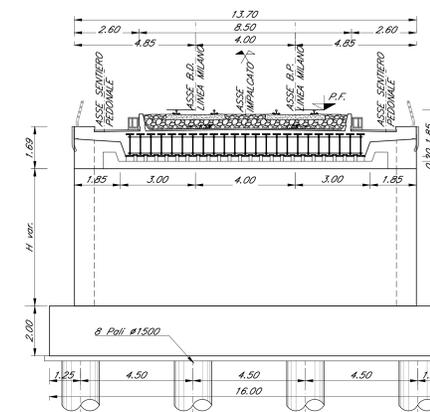

COMMITTENTE: **RFI** RETE FERROVIARIA ITALIANA GRUPPO FERROVIE DELLO STATO ITALIANE

PROGETTAZIONE: **ITALFERR** GRUPPO FERROVIE DELLO STATO ITALIANE

CLP JF1H2000020011

U.O. PROGETTAZIONE INTEGRATA NORD

PROGETTO DI FATTIBILITA' TECNICA ED ECONOMICA

VELOCIZZAZIONE DELLA LINEA MILANO GENOVA

QUADRUPPLICAMENTO TORTONA VOGHERA

OPERE PRINCIPALI - PONTI E VIADOTTI
VI10 - Ponte sul torrente Limbione
Pianta, prospetto e sezioni

SCALA: 1:100

COMMESSA	LOTTO	FASE	ENTE	TIPO DOC.	OPERA/DISCIPLINA	PROGR.	REV.
1001	01	R	26	PA	VI1000	001	A

Rev.	Descrizione	Redatto	Data	Verificato	Data	Approvato	Data	Autorizzato	Data
A	Emissione esecutiva	G. Dinelli	Settembre 2011	A. Masi	Settembre 2011	St. Benigni	Settembre 2011	A. Pirego	Settembre 2011

File: 100101R26PAVI1000001A n. Etab.: _____